

elektronski potpis projektanta "DIAGRAM" D.O.O. PODGORICA Bohinjska 2, Podgorica boris.bojanic@diagramcg.me Digitally signed by Boris Bojanić DN: c=ME, ou=Pravno lice, o=Diagram doo, 2.5.4.97=VATME-03320405, serialNumber=50987, givenName=Boris, sn=Bojanić, cn=Boris Bojanić Date: 2023.02.03 14:59:54 +01'00'	elektronski potpis revidenta
--	-------------------------------------

INVESTITOR:	Direkcija za uređenje i izgradnju opštine Kotor
OBJEKAT:	Pomoćni objekat – rezervoar za vodu
LOKACIJA:	Katastarska parcela broj 1063/3 i 1063/4, KO Glavati, opština Kotor
VRSTA TEHNIČKE	IDEJNI PROJEKAT- faza
DOKUMENTACIJE:	arhitekture
PROJEKTANT:	Diagram.d.o.o. Podgorica
ODGOVORNO LICE:	Andrija Pavličević dipl.ing.arh. Broj licence: UPI 107/7-3225/2
GLAVNI INŽENJER:	Andrija Pavličević dipl.ing.arh. Broj licence: UPI 107/7-3225/2

OPŠTA DOKUMENTACIJA

SADRŽAJ

UZ Glavni projekat za izgradnju pomoćnog objekta, rezervoara za vodu, na katastarskoj parceli broj 1063/3 i 1063/4, KO Glavati, opština Kotor

SVESKA 1

A. Opšta dokumentacija

- Sadržaj predmetne knjige
- Ugovor o pružanju usluga između » DIAGRAM « d.o.o. i investitora
- Izvodi iz Centralnog registra » DIAGRAM « d.o.o. za izradu tehničke dokumentacije
- Licenca za projektovanje » DIAGRAM « d.o.o.
- Polisa osiguranja za » DIAGRAM « d.o.o.
- Potvrda i Licenca glavnog inženjera i odgovornog inženjera za fazu arhitekture
- Izjava odgovornog inženjera o međusobnoj usaglašenosti svih djelova tehničke dokumentacije – Obrazac 4

B. Tekstualna dokumentacija

- Projektni zadatak
- Tehnički opis
- Predmejer i predračun radova faze

C. Grafička dokumentacija

1. Situacija
2. Situacija
3. Osnova i presjek
4. Fasade

UGOVOR O IZRADI PROJEKTA

UGOVORNE STRANE:

Direkcija za uređenje i izgradnju Kotora , (u daljem tekstu "Naručilac") ,

Projektant: "Diagram" d.o.o. Podgorica, ul Bohinjska 2, Stari aerodrom , PIB 03320405
koga zastupa izvršni direktor Boris Bojanić , (u daljem tekstu "Izvršilac")

1 Predmet ugovora:

Ugovorne strane su saglasne da je predmet ovog Ugovora izrada Glavnog projekta rezervoara za vodu za potrebe zgrade za socijalno stanovanje u Lastvi Grbaljskoj na lokaciji koju čine kat parc. 1063/3 i 1063/4 KO Glavati u obuhvatu PUP-a Opštine Kotor.

Član 2.

Izvršilac sa obavezuje da Projekat iz člana 1. ovog Ugovora izradi za ukupnu cijenu u iznosu od 2.722,50 € sa uračunatim PDV-om , a sve prema najpovoljnijoj Ponudi br 04-335-4765 od 27.09.2022 . godine, dobijenoj shodno sprovedenom postupku prikupljanja ponuda.

Član 3.

Izvršilac se obavezuje da projekat, koji je predmet ovog Ugovora izradi shodno Zakonu o planiranju prostora i izgradnji objekata ("Službeni list Crne Gore", br. 064/17 od 06.10.2017, 044/18 od 06.07.2018, 063/18 od 28.09.2018, 011/19 od 19.02.2019, 082/20 od 06.08.2020, 086/22 od 03.08.2022) i Pravilniku o načinu izrade i sadržini tehničke dokumentacije za građenje objekata Službeni list Crne Gore", br. 044/18 od 06.07.2018, 043/19 od 31.07.2019)

Član 4.

Ukoliko Izvršilac sam izvršava usluge koje su predmet ovog Ugovora , dužan je Naručiocu dostaviti odgovarajući dokaz da je ovlašćen da iste izvršava.
Ukoliko Izvršilac angažuje drugo ovlašćeno privredno društvo za izradu ugovorene usluge, dužan je Naručiocu za to društvo dostaviti dokaze tražene stavom 1. ovog člana

Član 5.

Ugovor se zaključuje na određeno vrijeme

Rok za izvršenje usluge, koja je predmet ovog Ugovora je 30 dana od dana zaključenja Ugovora

Član 6.

Ako izvršilac svojom krivicom dovede u pitanje rok i završetak usluge iz člana 1. ovog Ugovora, tada Naručilac ima pravo da sve, ili dio preostalih neizvršenih usluga oduzme Izvršiocu i bez njegove posebne saglasnosti ih ustupi na izvršenje drugom ovlašćenom izvršiocu

Eventualne razlike između ugovorene cijene oduzetih usluga i cijene ugovorene sa drugim izvršiocom, snosi Izvršilac

Pored obaveza iz prethodnog stava, Izvršilac je dužan da Naručiocu naknadi štetu koju ovaj pretrpi zbog raskida ugovora iz razloga u stavu 1. ovog člana.

Član 7.

Izvršilac je dužan da ukloni sve eventualne nedostatke koji se pokažu u projektu, a na to ukaže revident u postupku revizije, te za otklanjanje nedostataka nema pravo da traži od naručioca dodatnu isplatu.

Ako izvršilac ne ukloni nedostatke iz stava 1. ovog člana, Naručilac će postupiti u smislu člana 5. ovog Ugovora.

Član 8.

Ako izvršilac bez krivice Naručioca ne izvrši uslugu koja je predmet ovog Ugovora u ugovorenom roku, dužan je Naručiocu platiti na ime ugovorene kazne penale 2,0% od ugovorene cijene usluge.

Visina ugovorene kazne ne može preći 10% od ugovorene cijene usluge.

Ugovorne strane ovim Ugovorom isključuju primjenu pravnog pravila po kojem je Naručilac dužan saopštiti Izvršiocu po zapadanju u docnju da zadržava pravo na ugovorenu kaznu (penale), te se smatra da je samim padanjem u docnju Izvršilac dužan platiti ugovorenu kaznu (penale) bez opomene Naručioca, a Naručilac ovlašćen da ih naplati.

Plaćanje ugovorene kazne (penala) ne oslobađa Izvršioca obaveze da u cjelosti izvrši izradu projekta.

Član 9.

Naručilac ima pravo raskinuti ovaj Ugovor, ukoliko Izvršilac na izvrši svoju obavezu u ugovorenom roku iz člana 4. ovog Ugovora, kao i u slučaju da ne izvrši ostale obaveze preuzete istim.

Član 10.

Na sve što nije regulisano ovim Ugovorom , primjenjivaće se odredbe ZOO i drugi pozitivno pravni propisi.

Član 11

Sastavni dio ovog Ugovora čini ponuda br 04-335-4765 od 27.09.2022. godine, ocjenjena kao najpovoljnija shodno sprovedenom postupku prikupljanja ponuda.

Član 12

Strane ugovora su saglasne da sve sporove koji nastanu iz odnosa zasnovanih ovim Ugovorom prvenstveno rješavaju sporazumno. Po tom, se po potrebi, mogu koristiti usluge pojedinih stručnih lica ili tijela koja ugovorne strane sporazumno odrede. Ukoliko se nastali spor ne riješi sporazumno , a saglasno ugovornim dokumentima za rješavanje spora određuje se nadležnost stvarno nadležnog sada u Podgorici

Član 13.

Ovaj Ugovor je pravno valjano zaključen i potpisan od strane ovlašćenih predstavnika ugovornih strana u 4 (četiri) istovjetna primjerka, od kojih po 2 (dva) za svaku ugovornu stranu.

**Za projektanta
Izvršni direktor
Boris Bojanić**



**za investitora
Direktorica
Snežana Jovanić**





IZVOD IZ CENTRALNOG REGISTRA PRIVREDNIH SUBJEKATA UPRAVE PRIHODA I CARINA

Registarski broj 5 - 0935149 / 004

PIB: 03320405

Datum registracije: 10.08.2020.

Datum promjene podataka: 13.03.2021.

DRUŠTVO ZA PROJEKTOVANJE, IZGRADNJU, NADZOR I KONSULTOVANJE "DIAGRAM" DOO - PODGORICA

Broj važeće registracije: /004

Skraćeni naziv:

DIAGRAM

Telefon:

+38269276700

eMail:

bojanicboris@gmail.com

Web adresa:

Datum zaključivanja ugovora: 10.08.2020.

Datum donošenja Statuta: 10.08.2020. Datum promjene Statuta: 11.03.2021.

Adresa glavnog mjesta poslovanja: BOHINJSKA BR. 2, STARI AERODROM, PODGORICA

Adresa za prijem službene pošte: BOHINJSKA BR. 2, STARI AERODROM, PODGORICA

Adresa sjedišta: BOHINJSKA BR. 2, STARI AERODROM, PODGORICA

Pretežna djelatnost: 7112 Inženjerske djelatnosti i tehničko savjetovanje

Obavljanje spoljno-trgovinskog poslovanja: DA

Oblik svojine: Privatna

Porijeklo kapitala: Domaći

Upisani kapital: 1,00Euro (Novčani 1,00Euro, nenovčani 0,00Euro)

OSNIVAČI:

BORIS BOJANIĆ 1707983210074 CRNA GORA

Uloga: Osnivač

Udio: 100% Adresa: BOHINJSKA BR. 2, STARI AERODROM, PODGORICA CRNA GORA

LICA U DRUŠTVU:

BORIS BOJANIĆ 1707983210074 CRNA GORA

Adresa: BOHINJSKA BR. 2, STARI AERODROM, PODGORICA CRNA GORA

Uloga: Izvršni direktor

Ovlašćenja u prometu: Neograničeno ()

Ovlašćen da djeluje: POJEDINAČNO ()

BORIS BOJANIĆ 1707983210074 CRNA GORA

Adresa: BOHINJSKA BR. 2, STARI AERODROM, PODGORICA CRNA GORA

Uloga: Ovlašćeni zastupnik

Ovlašćenja u prometu: Neograničeno ()

Ovlašćen da djeluje: POJEDINAČNO ()

Izdato: 14.03.2022 godine u 09:41h



Načelnica

Sanja Bojanić



Crna Gora

Ministarstvo ekologije,
prostornog planiranja i urbanizma
Odjeljenje za licenciranje registar
i drugostepeni postupak

Adresa: IV proleterske brigade broj 19
81000 Podgorica, Crna Gora
tel: +382 20 446 200
fax: +382 20 446 215

Broj: UPI 123-210/4

Podgorica, 08.11.2022.godine

„DIAGRAM“ D.O.O

PODGORICA
Bohinjska 2

U prilogu ovog akta, dostavljamo vam rješenje, broj i datum gornji.

OVLAŠĆENO SLUŽBENO LICE



Petar Vučinić



Crna Gora
Ministarstvo ekologije,
prostornog planiranja i urbanizma

Adresa: IV proleterske brigade broj 19

81000 Podgorica, Crna Gora

tel: +382 20 446 200

fax: +382 20 446 215

Broj: UPI 123-210/4

Podgorica, 08.11.2022. godine

Ministarstvo ekologije, prostornog planiranja i urbanizma, postupajući po zahtjevu privrednog društva DOO "DIAGRAM" PODGORICA, broj UPI 123-210/3 od 03.11.2022. godine, za izdavanje licence za projektanta i izvođača radova, na osnovu člana 135 Zakona o planiranju prostora i izgradnji objekata ("Službeni list CG", br. 64/17, 44/18, 63/18, 11/19 i 82/20), člana 12 Uredbe o organizaciji i načinu rada državne uprave ("Službeni list CG", br. 49/22, 52/22, 56/22 i 82/22) i čl. 18 i 46 stav 1 Zakona o upravnom postupku ("Službeni list CG", br. 56/14, 20/15, 40/16 i 37/17), donijelo je

RJEŠENJE

Privrednom društvu **DOO "DIAGRAM" PODGORICA**, izdaje se

LICENCA

projektanta i izvođača radova

na period od **pet godina**.

Ovo rješenje zamjenjuje rješenje broj **UPI 123-210/2** od 02.08.2021. godine.

Obrazloženje

Aktom broj UPI 123-210/3 od 03.11.2022. godine, ovom ministarstvu, obratilo se privredno društvo DOO "DIAGRAM" PODGORICA, pretežna djelatnost - 7112 – Inženjerske djelatnosti i tehničko savjetovanje, zahtjevom za izmjenu licence za projektanta i izvođača radova br. UPI 123-210/2 od 02.08.2021.godine. Uz zahtjev, privredno društvo je priložilo sljedeće dokaze:

- 1) rješenje broj UPI 101/2175-84/4 od 05.02.2018. godine, kojim je **Nikoli Simoviću, dipl.inženjer građevinarstva**, izdata licenca ovlaštenog inženjera za obavljanje djelatnosti izrade tehničke dokumentacije i građenje objekta, donijeto od strane Ministarstva održivog razvoja i turizma;
- 2) ugovor o radu sa Nikolom Simovićem, od 19.07.2021. godine;
- 3) rješenje broj UPI 107/7-3225/2 od 25.06.2018. godine, kojim je **Andriji Pavličeviću, dipl.inženjer arhitekture**, izdata licenca ovlaštenog inženjera za obavljanje

- djelatnosti izrade tehničke dokumentacije i građenje objekta, donijeto od strane Ministarstva održivog razvoja i turizma;
- 4) ugovor o radu sa Andrijom Pavličevićem, od 01.02.2022.godine;
 - 5) rješenje broj UPI 101/2175-49/2 od 02.02.2018.godine, kojim je **Budimiru Vorotoviću, dipl.inženjeru elektrotehnike**, izdata licenca ovlašćenog inženjera za obavljanje djelatnosti izrade tehničke dokumentacije i građenje objekta, donijeto od strane Ministarstva održivog razvoja i turizma;
 - 6) ugovor o radu sa Budimirom Vorotovićem, od 01.02.2022.godine;
 - 7) rješenje broj UPI 107/7-863/2 od 10.04.2018. godine, kojim je **Reufu Zejnelagiću, dipl.mašinskom inženjeru**, izdata licenca ovlašćenog inženjera za obavljanje djelatnosti izrade tehničke dokumentacije i građenje objekta, donijeto od strane Ministarstva održivog razvoja i turizma;
 - 8) ugovor o radu sa Reufom Zejnelagićem, od 17.10.2022.godine;
 - 9) izvod iz Centralnog registra privrednih subjekata, registarski broj 5 - 0935149 / 004.

Ministarstvo ekologije, prostornog planiranja i urbanizma razmotrilo je podnijeti zahtjev sa priloženom dokumentacijom i odlučilo kao u dispozitivu rješenja a ovo iz sljedećih razloga:

Odredbom člana 122 stav 1 Zakona o planiranju prostora i izgradnji objekata propisano je, u bitnom, da je privredno društvo koje izrađuje tehničku dokumentaciju (projektant), odnosno privredno društvo koje gradi objekat (izvođač radova), dužno da za obavljanje djelatnosti izrade tehničke dokumentacije, dijela tehničke dokumentacije odnosno građenje ili izvođenje pojedinih vrsta radova na građenju objekata, ima najmanje jednog zaposlenog ovlašćenog inženjera po vrsti projekta koji izrađuje i to za: arhitektonski, građevinski, elektrotehnički i mašinski projekat, odnosno vrsti radova koje izvodi na osnovu tih projekata. Stavom 2 prethodno navedenog člana propisano je da obavljanje pojedinih poslova iz prethodnog stava projektant, odnosno izvođač radova može da obezbijedi na osnovu zaključenog ugovora sa drugim privrednim društvom koje ima zaposlenog ovlašćenog inženjera za određenu vrstu projekta odnosno radova.

Dalje, članom 137 stav 2 prethodno navedenog zakona propisuje se da se licenca za privredno društvo izdaje za period od pet godina.

Prema članu 5 Pravilnika o načinu i postupku izdavanja, mirovanja licence i načinu vođenja registra licenci ("Službeni list CG", br. 79/17, 78/21 i 102/21), propisano je da se u postupku izdavanja licence projektanta i izvođača radova provjerava: 1) da li podnosilac zahtjeva u radnom odnosu ima zaposlenog ovlašćenog inženjera; i 2) licenca ovlašćenog inženjera.

Odredbom člana 136 stav 4 Zakona o planiranju prostora i izgradnji objekta propisano je da je imalac licence dužan da obavijesti ministarstvo o svim promjenama uslova na osnovu kojih je izdata licenca za obavljanje djelatnosti, u roku od 15 dana od dana nastanka promjene.

Postupajući po predmetnom zahtjevu, ministarstvo je, na osnovu raspoloživih dokaza, utvrdilo da su ispunjeni uslovi propisani zakonom i pravilnikom, i odlučilo kao u dispozitivu rješenja.

UPUTSTVO O PRAVNOJ ZAŠTITI: Protiv ovog rješenja može se pokrenuti upravni spor tužbom kod Upravnog suda, u roku od 20 dana od dana prijema istog.

OVLAŠĆENO SLUŽBENO LICE

Petar Vučinić





SAVA
OSIGURANJE

OBNOVA / ZAMENA POLISE:	
Tip obnove:	Novo
Broj ponude:	PON-006018/22

POLISA - RAČUN POL-00169556

Zastupnik:	Popović Sladjana, 81-077		
Ugovarač			
Naziv	DIAGRAM DOO - PODGORICA	MB	03320405
Adresa	BOHINJSKA STARI AERODROM 2, 81000 PODGORICA_GRAD, Crna Gora	Telefon	0038269276700
Trajanje:	Godišnje osiguranje		
Period osiguranja	04.03.2022 (24:00) - 04.03.2023 (24:00)	Period obračuna	04.03.2022 - 04.03.2023

Predmet osiguranja: Odgovornost prema trećim licima: Osigurava se profesionalna odgovornost osiguranika koji posjeduje licencu projektanta i izvođača radova izdatu od strane Ministarstva održivog razvoja i turizma broj: UPI 123-211/2 zbog stručne greške kod građenja objekata odnosno izvođenja pojedinih radova na građenju objekta, koja se manifestuje odnosno ima za posljedicu tjelesne povrede, oboljenje ili smrt trećih lica (povreda lica), oštećenje, uništenje ili nestanak stvari trećih lica (oštećenje stvari) i/ili direktne finansijske gubitke/štete koje proizilaze iz povrede lica i oštećenja stvari. U svrhu ovog proširenja naručiocu usluge - investitori se smatraju trećim licem.
Broj zaposlenih lica: 5

Karakteristike	Vrijednost	Valuta/Jed. mere
Opis pojedinačne djelatnosti	Svi vidovi građevinarstva (visokogradnja, niskogradnja, završni radovi u građevinarstvu)	

Vrsta osiguranja:	Osiguranje od opšte (zakonske) odgovornosti	Šifra:	1301
-------------------	---	--------	------

Osiguranik

Naziv	DIAGRAM DOO - PODGORICA	MB	03320405
Adresa	BOHINJSKA STARI AERODROM 2, 81000 PODGORICA_GRAD, Crna Gora	Telefon	0038269276700

Suma osiguranja

Uloga	Način ugovaranja	Iznos
Jedinstvena suma osiguranja	Na sumu osiguranja	100.000,00

Franšiza

Franšiza	Učešće osiguranika u šteti iznosi 10% od odštete, a najmanje 250,00 Eur.
----------	--

Obračun za predmet

Premija	328,75
Doplatak za jedinstvenu sumu osiguranja od 100.000 Eur	98,63
Komercijalni popust	-128,21
Ukupna premija bez poreza	299,17
Porez na premiju	26,93

POLISA: POL-00169556



Ukupna premija sa porezom	326,10
---------------------------	--------

Osiguranje je zaključeno u skladu sa Opštim uslovima za osiguranje od odgovornosti koji su usvojeni 29.07.2010.godine (OU-ODG-07/10) i koji su sastavni dio ugovora o osiguranju.

Polisa se smatra računom. Oslobođeni plaćanja PDV-a po članu 27. zakona o PDV-u. Osiguravač zadržava pravo ispravke računске ili neke druge greške učinjene od strane zastupnika. Obaveza osiguravača iz ugovora o osiguranju počinje po isteku 24-og časa dana koji je u ugovoru o osiguranju naveden kao početak osiguranja, ali nikako prije isteka 24-og časa dana kada je Ugovarač osiguranja uplatio ugovorenu premiju u cjelosti ili prvu ratu premije osiguranja, a prestaje 24-og časa onog dana koji je u ugovoru označen kao istek osiguranja.

Na međusobne odnose ugovarača osiguranja/osiguranika i osiguravača koji nijesu definisani ugovorom o osiguranju primjenjuju su odredbe Zakona o obligacionim odnosima.

Potpisom polise ugovarač osiguranja potvrđuje da je primio Uslove zaključenog osiguranja.

Osiguranje je zaključeno u skladu sa Klauzulom za isključenje odgovornosti u slučaju pandemije koja je usvojena dana 23.02.2021. godine (KL-ISKPAND-02/21) i koja je sastavni dio polise osiguranja.

Ugovorena premija se plaća na 10 jednakih mjesečnih rata. Ugovarač osiguranja je dužan da prvu ratu plati prilikom zaključenja ugovora o osiguranju, a svaku sljedeću 30 dana kasnije do konačnog ispunjenja obaveze. Za slučaj docnje jedne rate duže od 30 dana, sve rate dospijevaju odjednom i u cjelosti.

Godišnji agregat šteta je jednak sumi osiguranja.

UKUPAN OBRAČUN	
Ukupna premija bez poreza	299,17
Porez na premiju	26,93
Ukupna premija sa porezom	326,10
Način plaćanja	Na 10 mjesečnih rata

Sve međusobne nesporazume stranke će rješavati mirnim putem, a u slučaju spora ugovaraju nadležnost suda u Podgorici.

Na ugovor o osiguranju primjenjuje se Zakon o obligacionim odnosima Crne Gore.

Ugovorne strane su saglasne da ukoliko osiguranik ostvari pravo na naknadu štete, osiguravač ima pravo da dug po toj ili nekoj drugoj polisi odbije od iznosa obračunate štete.


M.P. Hadani
Osiguravač:


M.P. [Signature]
Ugovarač osiguranja:
(puno ime i prezime)

Poslovnica Podgorica, PODGORICA_GRAD, 04.03.2022

POLISA: POL-00169556



CRNA GORA

MINISTARSTVO ODRŽIVOG RAZVOJA
I TURIZMA

DIREKTORAT ZA INSPEKCIJSKI NADZOR I
LICENCIRANJE

Direkcija za licenciranje

Broj: UPI 107/7-3225/2

Podgorica, 25.06.2018. godine

ANDRIJA PAVLIĆEVIĆ

Bulevar Ivana Crnojevića 48
PODORICA

U prilogu ovog dopisa, dostavlja Vam se rješenje, broj i datum gornji.

OVLAŠĆENO SLUŽBENO LICE

Nikola Petrović



Dostavljeno:

-Naslovu;

-a/a.

MINISTARSTVO ODRŽIVOG RAZVOJA I TURIZMA
DIREKTORAT ZA INSPEKCIJSKI NADZOR
I LICENCIRANJE

Direkcija za licenciranje

Broj: UPI 107/7-3225/2

Podgorica, 25.06.2018. godine

Ministarstvo održivog razvoja i turizma, rješavajući po zahtjevu Andrije Pavličevića, dipl.inž.arhitekture, iz Podgorice, za izdavanje licence za ovlašćenog inženjera, na osnovu člana 135 st. 1 i 2 Zakona o planiranju prostora i izgradnji objekata ("Službeni list Crne Gore " br. 64/17) i člana 46 stav 1 Zakona o upravnom postupku ("Službeni list Crne Gore " br. 56/14, 20/15, 40/16 i 37/17), donosi

R J E Š E N J E

1. IZDAJE SE ANDRIJI PAVLIČEVIĆU, dipl.inž.arhitekture, iz Podgorice, LICENCA ovlašćenog inženjera za obavljanje djelatnosti izrade tehničke dokumentacije i građenje objekta.
2. Ova Licenca se izdaje na neodređeno vrijeme.

O b r a z l o ž e n j e

Aktom, br. UPI 107/7-3225/1 od 22.06.2018.godine, Andrija Pavličević, dipl.inž.arhitekture, iz Podgorice, obratio se ovom ministarstvu zahtjevom za izdavanje licence ovlašćenog inženjera za obavljanje djelatnosti izrade tehničke dokumentacije i građenje objekta.

Uz zahtjev imenovani je ovom ministarstvu dostavio sledeće dokaze:

- Lična karta (ovjerena fotokopija);
- Diploma Građevinskog fakulteta Univerziteta u Nišu, br.1685/1 od 10.09.1976. godine (ovjerena fotokopija);
- Ovlašćenje za projektovanje izdato od strane Inženjerske komore Crne Gore za izradu arhitektonskih projekata, projekata instalacija, uređaja i projekata vodovoda i kanalizacije, projekata ekologije, projekata enterijera u zgradama i projekata uređenja terena za objekte visokogradnje, br.AP 17493 0081 od 05.02.2003. godine;
- Ovlašćenje za rukovođenje građenjem izdato od strane Inženjerske komore Crne Gore za rukovođenje izvođenjem građevinskih i građevinsko zanatskih radova na arhitektonskim objektima, instalacija vodovoda i kanalizacije i enetrijera, br. AR 03426 0038 od 27.06.2006. godine;
- Rješenje Minsitarstva uređenja prostora i zaštite životne sredine kojim se izdaje licenca za rukovođenje izvođenjem rađevinskih i građevinsko zanatskih radova na arhitektonskim objektima, kao i rukovođenje izvođenjem radova unutrašnje arhitekture, radova unutrašnjih instalacija vodovoda i kanalizacije i uređenja terena, br. 03-6746/6 od 14.10.2009. godine;
- Rješenje Minsitarstva uređenja prostora i zaštite životne sredine kojim se izdaje licenca za izradu projekata arhitekture, projekata unutrašnje arhitekture, projekata unutrašnjih instalacija vodovoda i kanalizacije i projekata uređenja terena kao djelova tehničke dokumentacije za objekte visokogradnje, br. 03-6749/5 od 14.10.2009. godine;
- Licenca izdata od strane udruženja nezavisnih procjenjivača Crne Gore;
- Uvjerjenje Ekonomskog instituta – Zagreb;

- Liste referenci izdate od strane »Nera« d.o.o., »Profesional« d.o.o., »Čovjek i prostor« d.o.o.
- Radna knjižica (ovjerena fotokopija);
- Uvjerenje Ministarstva pravde da u kaznenoj evidenciji ne postoje podaci o osuđivanosti za imenovanog.

Ministarstvo održivog razvoja i turizma, razmotrilo je podnijeti zahtjev pa je odlučilo kao u dispozitivu ovog rješenja, a ovo iz sledećih razloga:

Naime, članom 123 stav 1 Zakona o planiranju prostora i izgradnji objekata (»Službeni list Crne Gore« br. 64/17), propisano je da ovlašćeni inženjer može da bude fizičko lice koje obavlja poslove izrade tehničke dokumentacije odnosno građenje objekta, odgovarajuće struke, sa visokim obrazovanjem, odnosno najmanje kvalifikacijom VII1 podnivoa okvira kvalifikacije i najmanje tri godine radnog iskustva na stručnim poslovima izrade tehničke dokumentacije i građenja objekta.

Članom 3 stav 1 tačka 1 Pravilnika o načinu i postupku izdavanja, mirovanja licence i načinu vođenja registara licenci (»Službeni list Crne Gore«, br. 79/17), utvrđene su vrste licenci, a između ostalih i licenca ovlašćenog inženjera koja se izdaje fizičkom, licu za obavljanje djelatnosti izrade tehničke dokumentacije i građenje objekta.

Članom 4 stav 1 tač. 1-4. Pravilnika, utvrđeno je da se u postupku izdavanja licence ovlašćenog inženjera, provjerava: 1) identitet podnosioca zahtjeva; 2) da li podnosilac zahtjeva posjeduje visoko obrazovanje, odnosno najmanje kvalifikacije VII1 podnivoa okvira kvalifikacija, odnosno da li je izvršeno priznavanje inostrane obrazovne isprave najmanje kvalifikacije VII1 podnivoa okvira kvalifikacija; 3) da li podnosilac zahtjeva ima najmanje tri godine radnog iskustva na stručnim poslovima izrade tehničke dokumentacije i građenju objekta sa visokim obrazovanjem, odnosno najmanje kvalifikacije VII1 podnivoa okvira kvalifikacije i 4) da li je podnosilac zahtjeva osuđivan za krivično djelo za koje se gonjenje preduzima po službenoj dužnosti.

Stavom 3 istog člana Pravilnika, utvrđeno je da se radno iskustvo u smislu stava 1 tačka 3 ovog člana, smatra radno iskustvo u svojstvu saradnika na izradi tehničke dokumentacije na građenju objekta, odnosno izvođenja pojedinih radova na građenju objekta. Stavom 4 istog člana Pravilnika, utvrđeno je da se izuzetno od stava 3 ovog člana, fizičkom licu koje posjeduje licencu za izradu tehničke dokumentacije i građenje objekata, izdatu po propisima koji su važili do donošenja ovog propisa, radno iskustvo može dokazati na osnovu uvida u dokumentaciju koja je bila osnov za njeno izdavanje.

Članom 137 stav 1 Zakona, propisano je da se licenca za fizičko lice izdaje na neodređeno vrijeme.

Rješavajući po predmetnom zahtjevu, a na osnovu uvida u dostavljene dokaze, ovo ministarstvo nalazi, da su se u konkretnoj pravnoj stvari stekli uslovi za primjenu čl. 123 stav 1 i 135 stav 2 Zakona o planiranju prostora i izgradnji objekata, a u vezi čl 3 stav 1 tač. 1 i čl. 4 Pravilnika o načinu i postupku izdavanja, mirovanja licence i načinu vođenja registara licenci.

Saglasno izloženom, riješeno je kao u dispozitivu ovog rješenja.

PRAVNA POUKA: Protiv ovog rješenja može se pokrenuti upravni spor tužbom kod Upravnog suda Crne Gore u roku od 20 dana od dana prijema istog.

OVLAŠĆENO SLUŽBENO LICE
Nikola Petrović



**IZJAVA GLAVNOG INŽENJERA DA JE TEHNIČKA DOKUMENTACIJA IZRAĐENA U
SKLADU SA VAŽEĆIM PROPISIMA**

OBJEKAT: **POMOĆNI OBJEKAT – REZERVOAR ZA VODU**

LOKACIJA: Katastarska parcela broj 1063/3 i 1063/4, KO Glavati, opština Kotor

VRSTA I DIO **IDEJNI PROJEKAT**
TEHNIČKE
DOKUMENTACIJE

GLAVNI INŽENJER **Andrija Pavličević dipl.ing.arh.**
Broj licence: UPI 107/7-3225/2

IZJAVLJUJEM

Da su svi djelovi tehničke dokumentacije, koji čine tehničku dokumentaciju sa izgradnju pomoćnog objekta – rezervoar za vodu na lokaciji: Katastarska parcela broj 1063/3 i 1063/4, KO Glavati, opština Kotor međusobno usklađeni i prikazuju objekat kao tehničko-tehnološku i funkcionalnu cjelinu.

Izjava služi radi prijava građenja i građenja objekta, te se u druge svrhe ne može upotrijebiti.

Podgorica, 01. 2023.godine
(mjesto i datum)

MP

(potpis odgovornog lica)

TEKSTUALNA DOKUMENTACIJA

PROJEKTNI ZADATAK

1. UVOD

Izraditi Idejni projekat za izgradnju pomoćnog objekta – rezervoara za vodu na katastarskoj parceli broj 1063/3 i 1063/4, KO Glavati, opština Kotor. Idejni projekat uraditi prema Urbanističko-tehničkim uslovima (UTU) br. 0303-333/22-8490 od 22.06.2022. godine, izdatim od strane Sekretarijata za urbanizam, građevinarstvo i prostorno planiranje, Opština Kotor. Projektanu dokumentaciju uskladiti sa odgovarajućim propisima i normativima za projektovanje navedene vrste objekata.

2. Cilj i svrha izrade tehničke dokumentacije

Tehnička dokumentacija se izrađuje u cilju izgradnje pomoćnog objekta – rezervoara za vodu za potrebe snabdijevanja kolektivne stambene zgrade pozicionirane na katastarskoj parceli broj 1063/3 i 1063/4, KO Glavati, opština Kotor.

Rezervoar za vodu potrebno je predvidjeti tako da zadovolji potrebe svih stanara u kolektivnom stambenom objektu sa sljedećim rasporedom stambenih jedinica:

U prizemlju su smještene 4 stambene jedinice:

- 1 garsonijera,
- 2 jednosobna stana,
- 1 dvosoban stan.

Na prvom spratu je smješteno 5 stambenih jedinica:

- 2 garsonijere,
- 2 jednosobna stana,
- 1 dvosoban stan.

Na potkrovlju se nalazi 5 stambenih jedinica:

- 1 garsonijera,
- 4 jednosobna stana

Katastarke parcele broj 1063/3 i 1063/4, KO Glavati, opština Kotor smještene su u naselju Glavati na samoj granici opštine Kotor i Budva. Naselje Glavati pozicionirano je uz magistralni put Budva-Kotor, sjeverno od Mrčevog polja i plaže Jaz, koji pripadaju opštini Budva.

3. FUNKCIJA I ORGANIZACIJA

Pomoćni objekat – rezervoar za vodu, treba sa kolektivnom stambenom zgradom da čini jedinstvenu funkcionalnu cjelinu.

Rezervoar za vodu pozicionirati u južnom dijelu katastarske parcele 1063/3, KO Glavati, opština Kotor, na način da što manje utiče na vizure iz kolektivnog stambenog objekta.

Predvidjeti kapacitete rezervoara tako da zadovolji potrebe svih stambenih jedinica pozicioniranih u kolektivnoj stambenoj zgradi i omogućiti snabdijevanje objekta pijaćom vodom. Takođe, omogućiti da rezervoar za vodu može da posluži u slučaju izbijanja požara, do momenta dolaska Službe zaštite i spašavanja.

4. KONSTRUKCIJA

Dati adekvatan konstruktivni odgovor na seizmičke zahtjeve i propise. Objekat projektovati kao slobodnostojeći sa ravnim krovom.

5. ELEKTORINSTALACIJE

Priključak na elektrodistributivnu mrežu projektovati u skladu sa tehničkim uslovima pribavljenim od nadležnog organa.

6. VODOVOD I KANALIZACIJA

U skladu sa namjenom objekta, potrebama stanara i izdatim uslovima predvidjeti sve potrebne instalacije.

7. OBLIKOVNOST I MATRIJALIZACIJA

Izgled objekta trebalo bi da se nenametljivo uklopi u postojeći ambijent i svojim gabaritima i materijalizacijom ne utiče negativno ka kolektivni stambeni objekat, za čije se potrebe isti i radi.

8. STANDARD/ PROJEKTOVANJA

Kompletna tehnička dokumentacija, mora biti urađena u skladu sa urbanističko tehničkim uslovima, ovim projektnim zadatkom, propisima koji ureduju ovu oblast, tehničkim propisima, preporukama i standardima i odgovarajućim projektantskim iskustvom .

Kotor, januar, 2023.godine
Investitor

Direkcija za uređenje i izgradnju opštine Kotor

Podgorica, 03. Februar 2023. godine

TEHNIČKI OPIS

LOKACIJA

Planirana je izgradnja pomoćnog objekta – rezervoara za vodu na katastarskoj parceli broj 1063/3 i 1063/4, KO Glavati, opština Kotor. Idejni projekat je urađen prema Urbanističko-tehničkim uslovima (UTU) br. 0303-333/22-8490 od 22.06.2022. godine, izdatim od strane Sekretarijata za urbanizam, građevinarstvo i prostorno planiranje, Opština Kotor.



Katastarke parcele broj 1063/3 i 1063/4, KO Glavati, opština Kotor smještene su u naselju Glavati na samoj granici opštine Kotor i Budva. Naselje Glavati pozicionirano je uz magistralni put Budva-Kotor, sjeverno od Mrčevog polja i plaže Jaz, koji pripadaju opštini Budva.

FUNKCIONALNOST

Zbog loše vodovodne infrastrukture, stambena zgrada ima problem sa snadbijavanjem vodom. Zbog toga je potrebna izrada rezervoara i on bi zadovoljio potrebe stana, kao i potrebu u slučaju požara dok ne dođu vatrogasna kola. Rezervoar za vodu je planiran tako da zadovolji potrebe svih stanara u kolektivnom stambenom objektu sa sljedećim rasporedom stambenih jedinica:

U prizemlju su smještene 4 stambene jedinice:

- 1 garsonijera,
- 2 jednosobna stana,
- 1 dvosoban stan.

Na prvom spratu je smješteno 5 stambenih jedinica:

- 2 garsonijere,
- 2 jednosobna stana,
- 1 dvosoban stan.

Na potkrovlju se nalazi 5 stambenih jedinica:

- 1 garsonijera,
- 4 jednosobna stana

KONSTRUKCIJA

Konstrukcija je armirano betonska. U projektu konstrukcije imamo sve detalje.

OBRADA PODOVA I ZIDOVA

Svi zidovi i podovi se obrađuju hidroizolacijom.

Priprema podloge

1. Sa podloge se potpuno uklanjaju svi ostaci masnoće i oplatala, prašina, trošni materijali, itd.
2. Iz šupljina u betonu se izbacuju svi komadi otpadnog materijala.
3. Žice od oplata i distanceri se usecaju do dubine od 3 cm.
4. Postojeće konstruktivne dilatacije se celom dužinom otvaraju u obliku slova V ka unutra, do dubine od 3 cm.
5. Te površine se dobro pokvase i pune polimer-modifikovanim cementnim malterom DUROCRET-om, ili cementnim malterom sa dodatkom polimernog lateksa ADIPLAST-a. Alternativno, ukoliko se zahteva brzi postupak, punjenje može da se obavi brzovezujućim malterom za popravke RAPICRET-om. Potrošnja: 25 kg za zapunjavanje površine od 30-40m² (indikativna potrošnja na uobičajenoj betonskoj zidnoj površini).
6. Sastave podnih i vertikalnih površina treba pokvasiti i zapuniti ih celom dužinom polimer-modifikovanim cementnim malterom DUROCRET-om, ili cementnim malterom sa

dodatkom polimernog lateksa ADIPLAST-om (formira se holker sa stranicama od 5-6 cm). Ako je neophodan brzi postupak, može da se koristi brzovezujući malter za popravke RAPICRET.

Potošnja: 1,9-2,7 kg/m holкера.


7. Cela površina podloge treba da se dobro pokvasi, ali bez akumulacije vode.

Nanošenje hidroizolacionog sloja

1. Sadržaj jedne vreće od 25 kg (komponenta A) AQUAMAT-ELASTIC-a se dodaje u 10 kg tekućine (komponenta B) uz stalno mešanje, dok se ne formira jednolična pasta pogodna za nanošenje četkom. U mešavinu može da se doda i manja količina vode (oko 1 lit) kako bi se postigla željena obradivost. Može da se koristi mikser sa niskim brojem obrtaja (300 rpm).
2. AQUAMAT-ELASTIC-om se premazuje unutar rezervoara, po podu i zidovima, u 3-4 sloja. Kako se na dubljim delovima rezervoara povećava hidrostatički pritisak, tamo je neophodna veća potrošnja materijala. Svaki naredni sloj se nanosi tek kada se prethodni osuši. Kako bi se izbegle pukotine, ni jedan sloj ne sme da bude deblji od 1 mm. Potrošnja AQUAMAT-ELASTIC-a: 3-4 kg/m² ukupno.

NAPOMENE

- Spoljašnja temperatura tokom nanošenja materijala mora da bude iznad +5°C.
- Pažljivo proučite upozorenja i uputstva ispisana na ambalaži proizvoda.

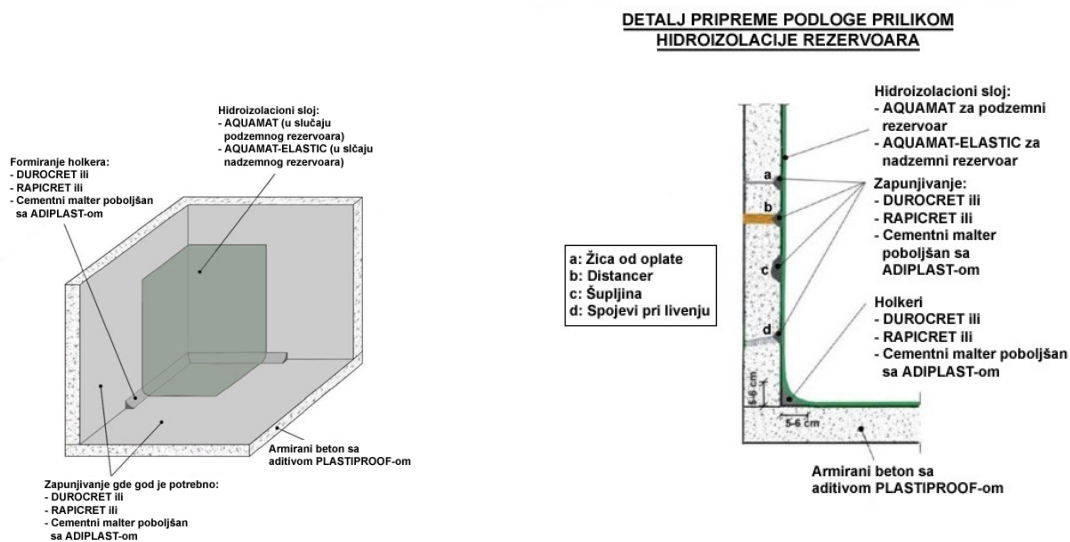

MATERIJALIZACIJA OBJEKTA

Objekat je jednostavnog kvadratnog oblika. Sve fasade su obložene demit fasadom debljine 10cm, kako bi se obezbijedila neophodna termika za rezervoar.

KROV

Krov je projektovan ravan, prohodan i na krovu se nalazi otvor za spuštanje u rezervoar.

ZAŠTITA OD BUKE

Zaštita od buke ostvaruje se preko fasadne obloge, kao i krovne obloge. Takođe, izolacija koja obezbjeđuje toplotnu zaštitu ujedno ima svojstvo zaštite od buke susjednog prostora i prostora spoljašnjosti. Na ovaj način je postignut adekvatan stepen zaštite od buke.

ELEKTROINSTALACIJE

Priključak objekta na elektrodistributivnu mrežu biće projektovan nakon dobijanja tehničkih uslova za priključenje predmetnog objekta.

VODOVOD I KANALIZACIJA

Na osnovu postojećih instalacija, rezervoar je priključen na vodovodnu infrastrukturu. Detaljnije u projektu hidro-tehničkih instalacija.

PRIMJENJENI PROPISI, PREPORUKE I VAŽEĆI STANDARDI

- Zakon o planiranju prostora i izgradnji objekata ("Službeni list CG" br. 64/2017, 44/2018)
- Pravilnik o načinu izrade, razmjeri i bližoj sadržini tehničke dokumentacije za građenje objekata ("Službeni list CG" br. 44/2018)
- Pravilnik o načinu obračuna površine i zapremine objekata ("Službeni list CG" br. 47/2013)
- Crnogorski standard MEST EN 15221-6
- Pravilnik o bližem sadržaju i formi planskog dokumenta, kriterijumima namjene površina, elementima urbanističke regulacije i jedinstvenim grafičkim simbolima ("Sl. list CG", br. 24/2010 i 33/2014)
- Pravilnik o bližim uslovima i načinu prilagođavanja objekata za pristup i kretanje lica smanjene pokretljivosti i lica sa invaliditetom ("Službeni list CG" br. 48/2013 i 44/2015)
- Izvođač je dužan da izvede sve radove kompletno kako je precizirano: opisima pojedinih pozicija, opštim uslovima, svim normama koje su gore pobrojane, TU.XV, JUS.U.M3 i tehničkim propisima kao i uputima proizvođača. U svemu prema projektu.

Zaključak: Svi urbanistički parametri iz projekta zadovoljavaju parametre zadate UT Uslovima

U Podgorici, Februar 2023. god.

PROJEKTANT:

Andrija Pavličević, dipl.inž.arh.


NUMERIČKA DOKUMENTACIJA

REZERVOAR


A					
PODOVI					
Pos	Opis pozicije	Jed. mjere	Kolicina	Cijena (€)	Ukupno(€)
1	Izrada sloja za nagib od lakog betona. U cijenu su uključeni materijal I ruke.				
	Ukupno	m2	19.50	12.00	234.00
UKUPNO PODOVI					234.00
B					
IZOLATERSKI RADOVI					
Pos	Opis pozicije	Jed. mjere	Kolicina	Cijena (€)	Ukupno(€)
1	Izrada hidroizolacije podova I zidova prema opisu koji je dat u tehničkom opisu. U cijenu su uključene materijal I ruke.				
	Ukupno	m2	88.00	18.00	1584.00
UKUPNO IZOLATERSKI RADOVI					1584.00
C					
RAVAN KROV					
Pos	Opis pozicije	Jed. mjere	Kolicina	Cijena (€)	Ukupno(€)
1	Izrada prohodnog ravnog krova, prema detaljima iz crteža. U cijenu su uključeni materijal I ruke.				
	Ukupno	m2	19.50	40.00	780.00
UKUPNO RAVAN KROV					780.00
D					
FASADERSKI RADOVI					
Pos	Opis pozicije	Jed. mjere	Kolicina	Cijena (€)	Ukupno(€)
1	Nabavka I isporuka materijala, fasadnog sistema: - Lijepak ojačan vlaknima 1 cm - Stiropor gustine 150gr/m3, debljine 10cm, - Silikonski dekor malter 2mm. U cijenu su uključeni materijal I ruke.				
	Ukupno	m2	92.00	30.00	2760.00
UKUPNO IZOLATERSKI RADOVI					2760.00
E					
LIMARSKI RADOVI					
Pos	Opis pozicije	Jed. mjere	Kolicina	Cijena (€)	Ukupno(€)
1	Iskop				
	Izrada I montaža horizontalnog I vertikalnog oluka.				
	Ukupno	m2	11.00	14.00	154.00
UKUPNO OTVORI					154.00
F					
OTVORI					
Pos	Opis pozicije	Jed. mjere	Kolicina	Cijena (€)	Ukupno(€)
1	Iskop				
	Krovni Metalni poklopac za ulazak u rezervoar, dimenzije 120*165 cm				
	Ukupno	m2	1.00	300.00	300.00
UKUPNO OTVORI					300.00

REKAPITULACIJA					
		Jed. mjere	Količina	Cijena (€)	Uk. cijena
A	PODOVI	m2		€	234.00
B	IZOLATERSKI RADOVI	m2		€	1584.00
C	RAVAN KROV	m2		€	780.00
D	FASADERSKI RADOVI	m2		€	2760.00
E	LIMARSKI RADOVI	m2		€	154.00
F	OTVORI	m2		€	300.00
I	UKUPNO BEZ PDV-a:				5812.00
II	PDV		21%		1220.52
	UKUPNO SA PDV-om: I+II		I+II		7032.52

GRAFIČKA DOKUMENTACIJA

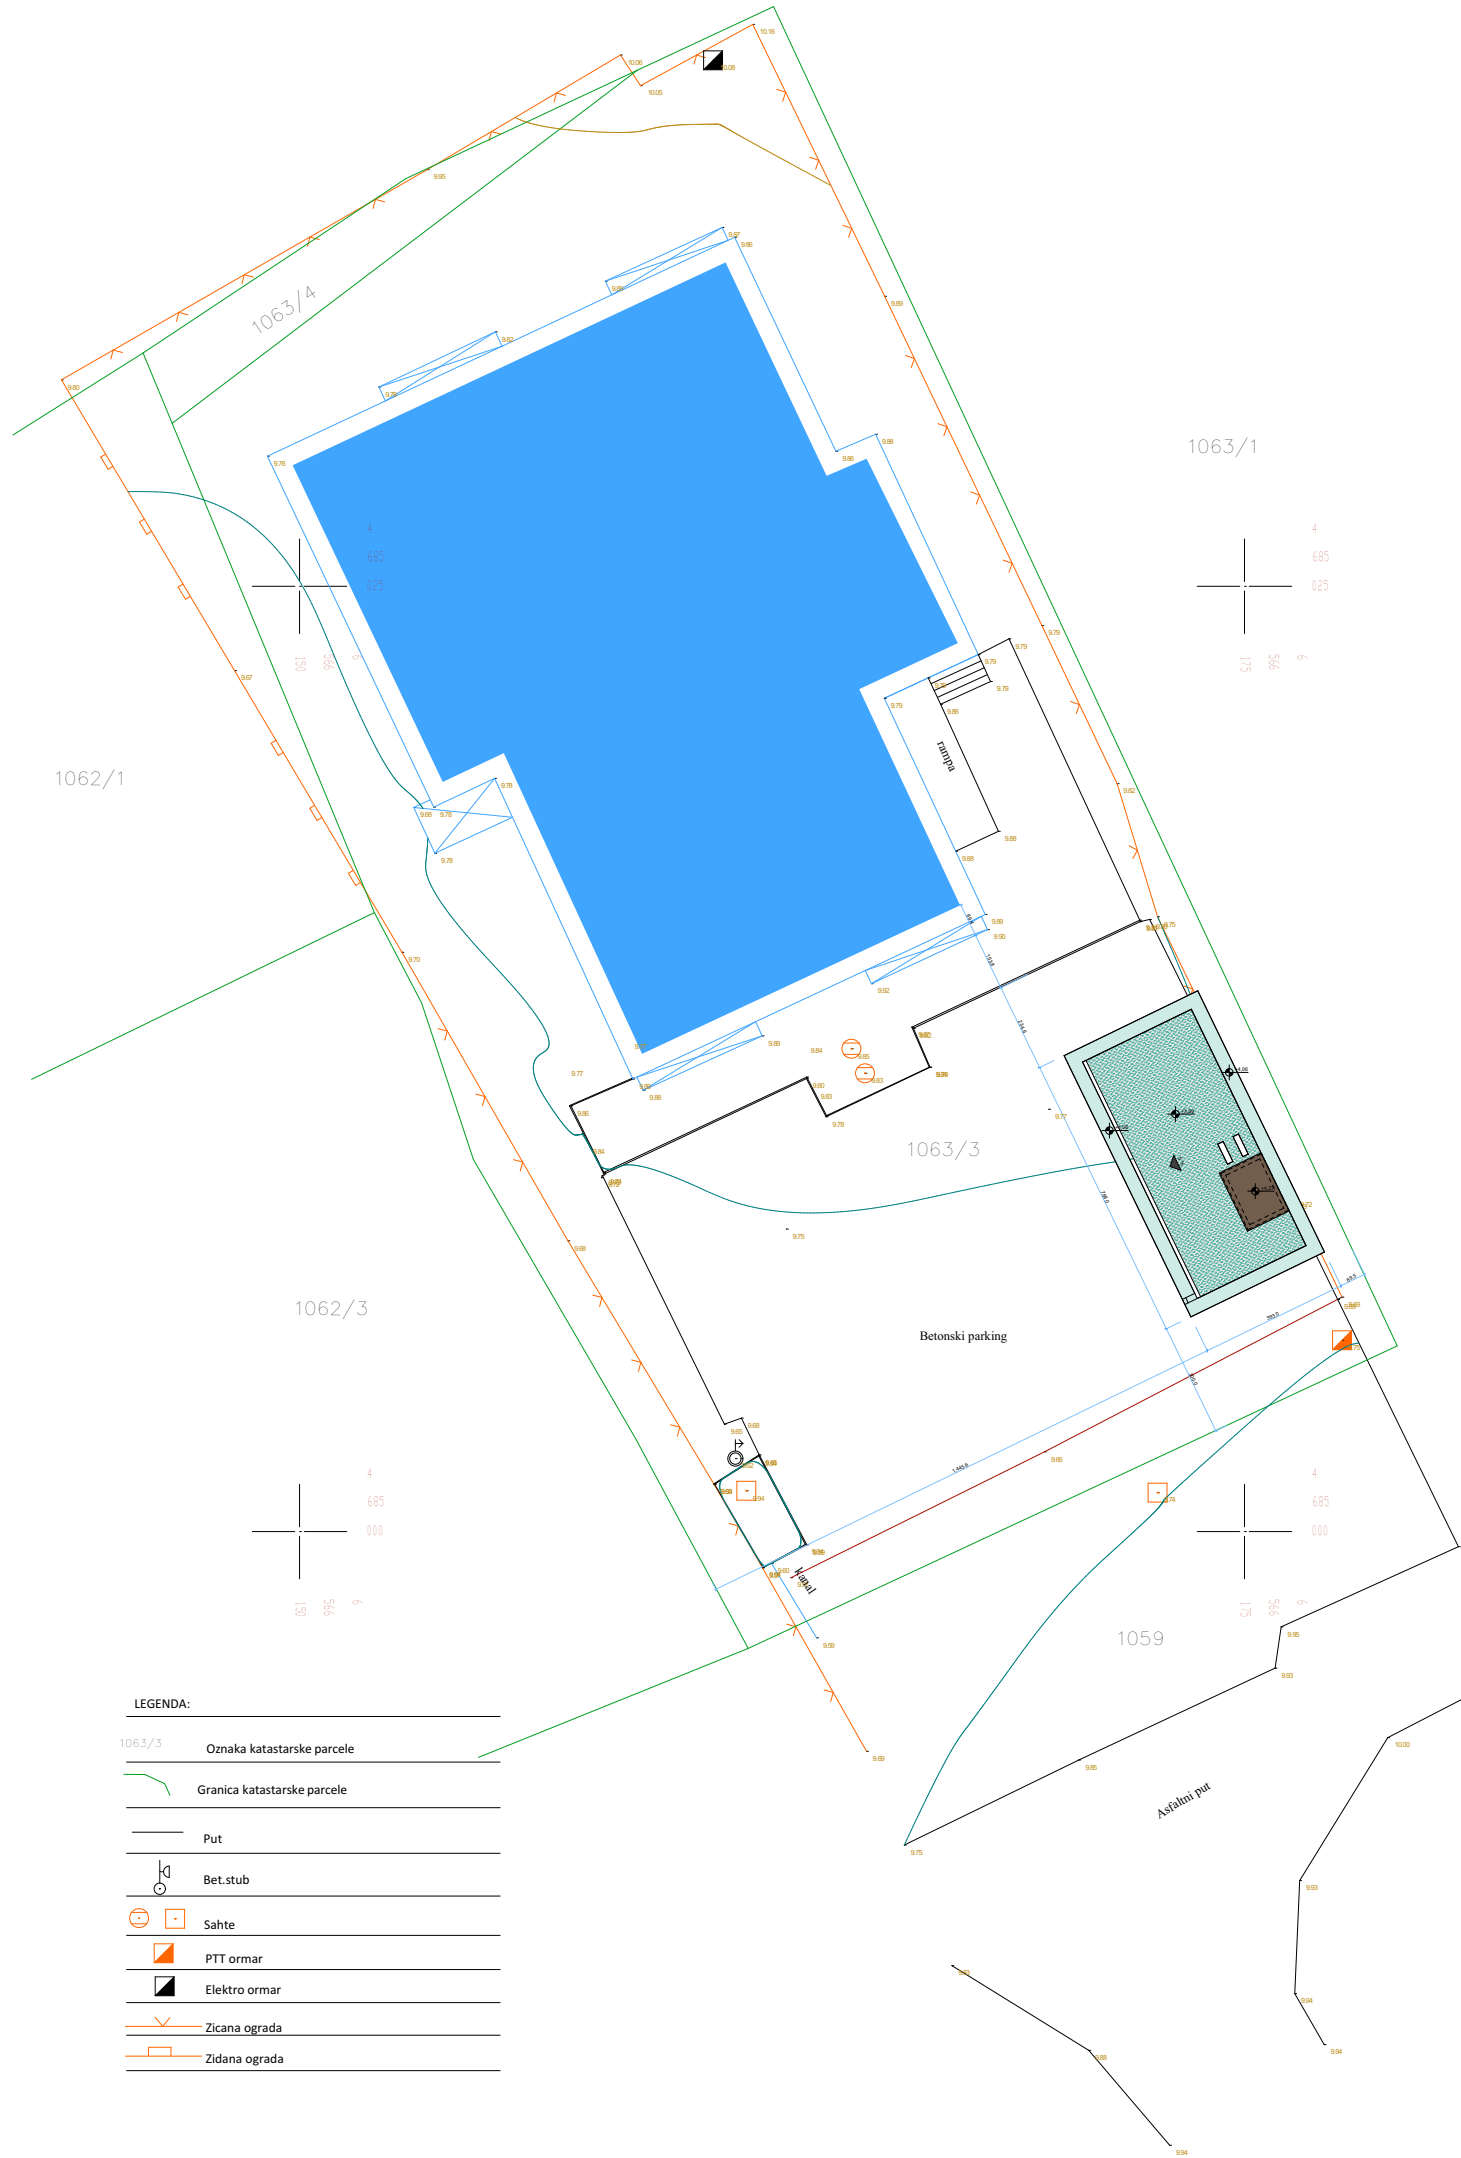


PROJEKTANT:		INVESTITOR:		
DIAGRAM DOO		DIRAKCIJA ZA UREĐENJE I IZGRADNJU OPŠTINE KOTOR		
Objekat:	Pomoćni objekat - rezervoar za vodu	Lokacija:	Katastarska parcela broj 1063/3 i 1063/4, KO Glavati, opština Kotor	
Glavni inženjer:	Andrija Pavličević, dipl.ing.arh	Vrsta tehničke dokumentacije:	IDEJNI PROJEKAT	
Odgovorni inženjer:	Andrija Pavličević dipl.ing.arh	Dio tehničke dokumentacije:	IDEJNI PROJEKAT - FAZA ARHITEKTURE	Razmjera: 1:200
Saradnik:		Prilog:	SITUACIJA	Br. lista: Br. priloga:
Datum izrade i M.P.		Datum revizije i M.P.		
januar 2023. godine				

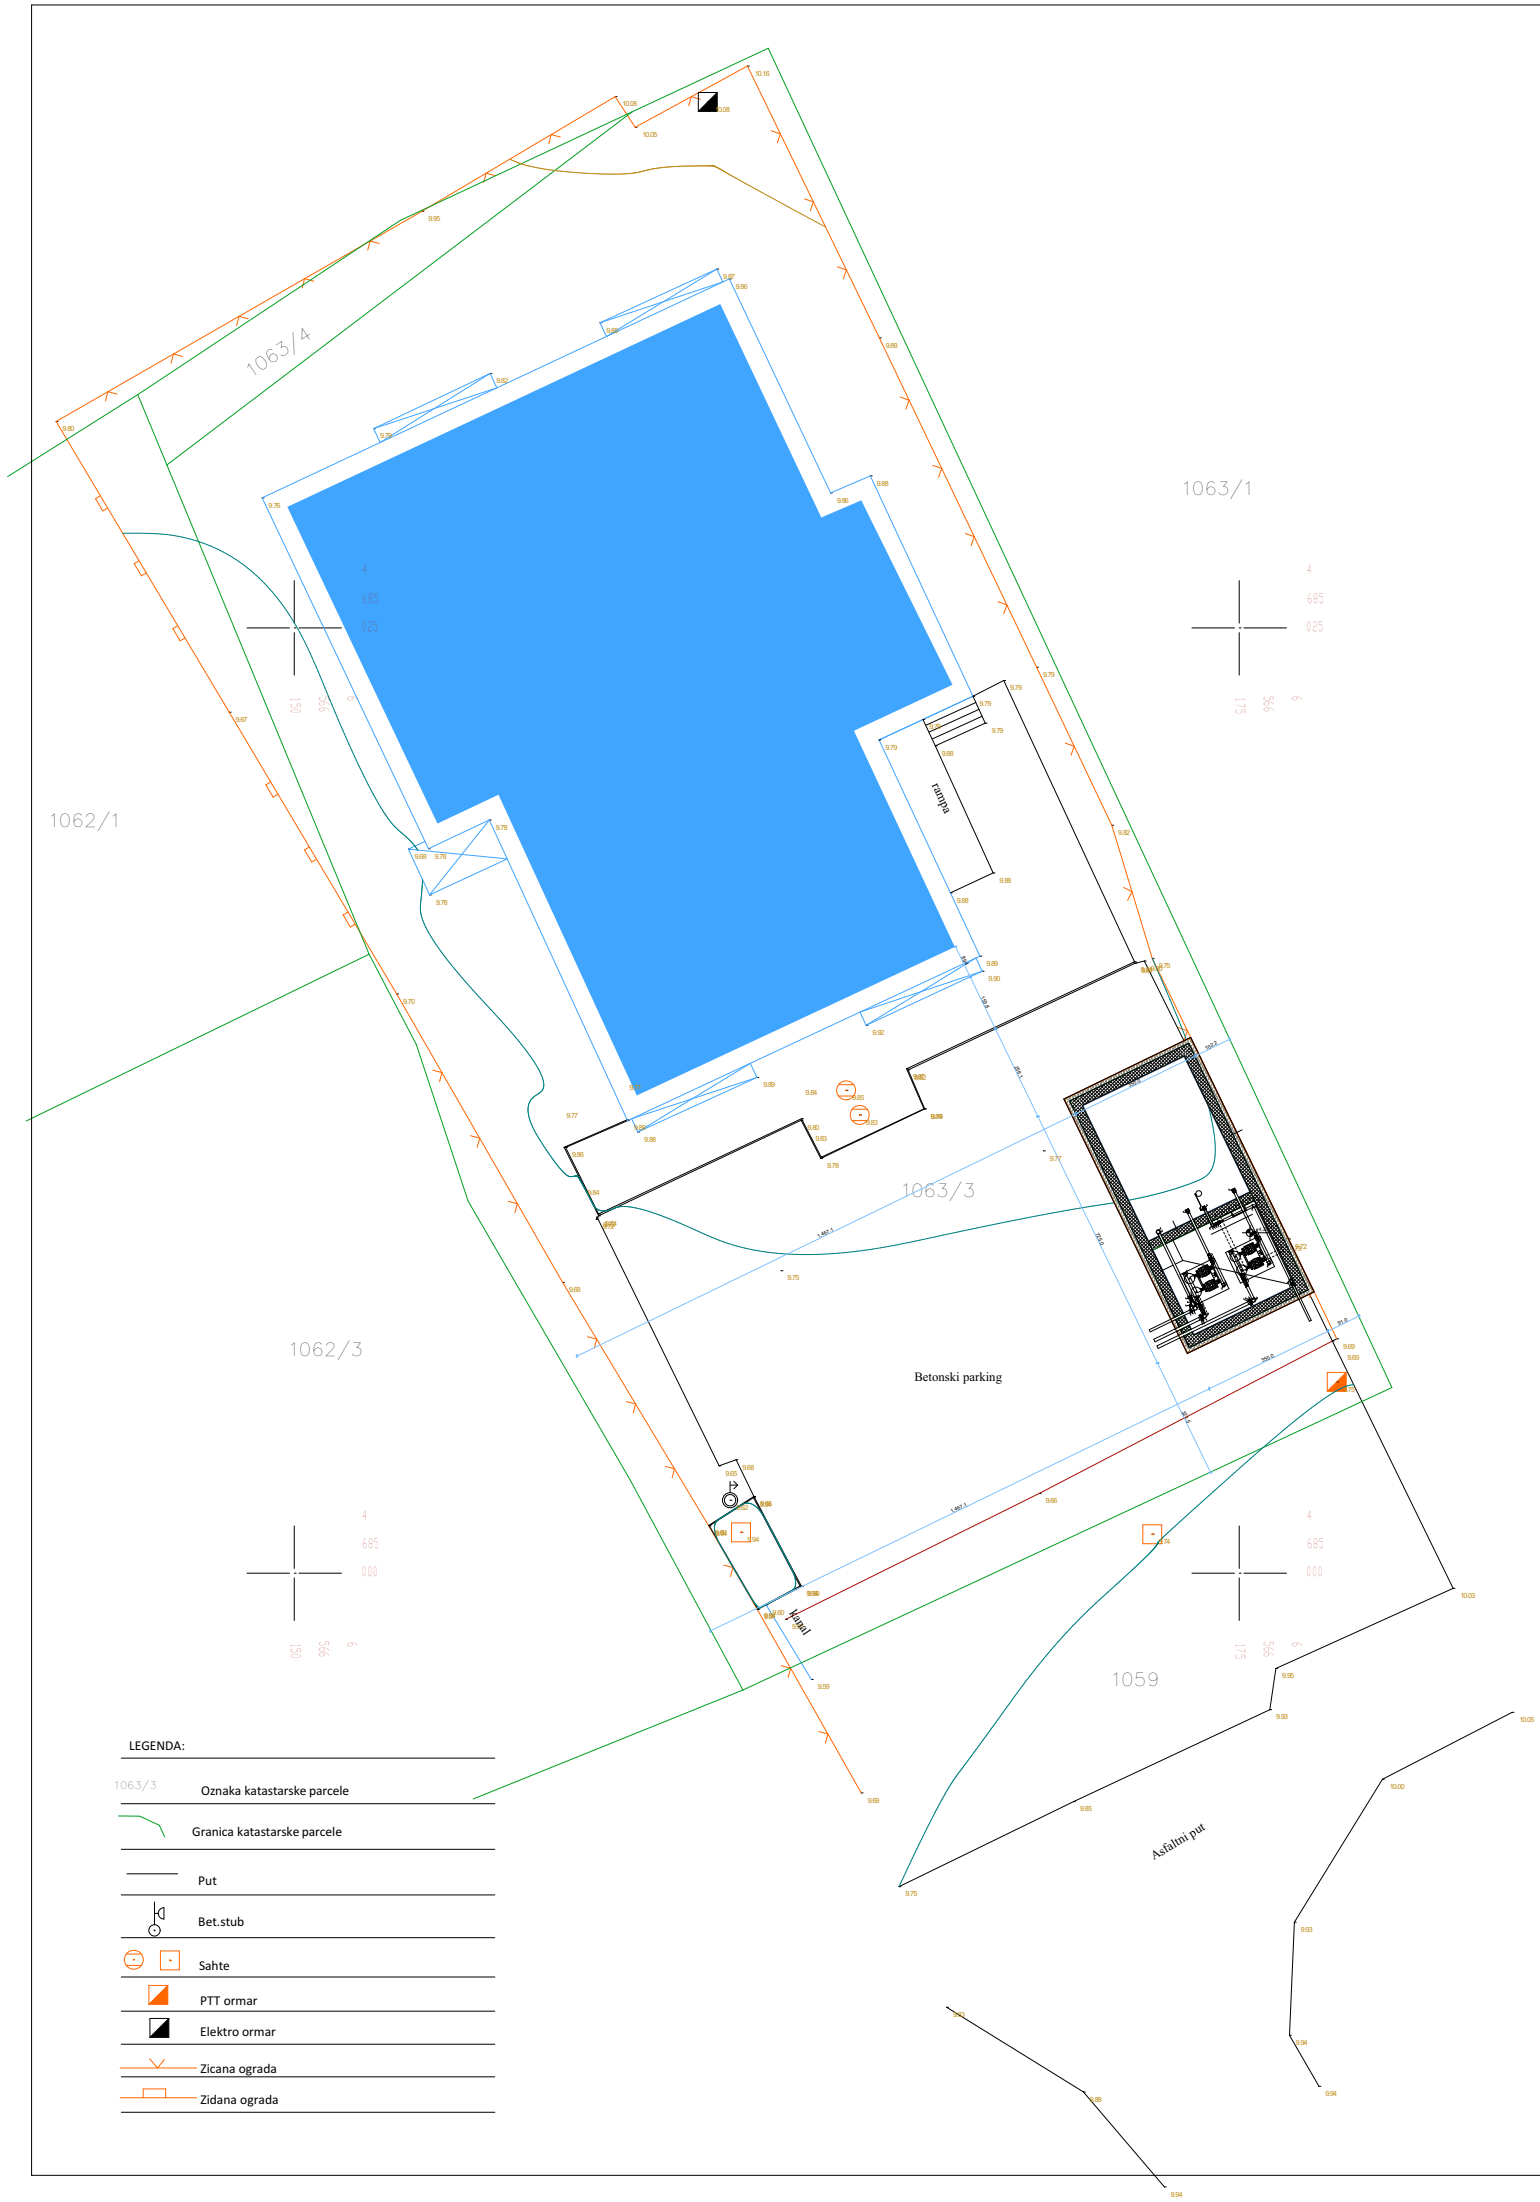

LEGENDA:	
1063/3	Oznaka katastarske parcele
	Granica katastarske parcele
	Put
	Bet.stub
	Sahte
	PTT ormar
	Elektro ormar
	Zicana ograda
	Zidana ograda




PROJEKTANT:		INVESTITOR:		
DIAGRAM DOO		DIRAKCIJA ZA UREĐENJE I IZGRADNJU OPŠTINE KOTOR		
Objekat:	Pomoćni objekat - rezervoar za vodu	Lokacija:	Katastarska parcela broj 1063/3 i 1063/4, KO Glavati, opština Kotor	
Glavni inženjer:	Andrija Pavličević, dipl.ing.arh	Vrsta tehničke dokumentacije:	IDEJNI PROJEKAT	
Odgovorni inženjer:	Andrija Pavličević dipl.ing.arh	Dio tehničke dokumentacije:	IDEJNI PROJEKAT - FAZA ARHITEKTURE	Razmjera: 1:200
Saradnik:		Prilog:	SITUACIJA	Br. lista: Br. priloga:
Datum izrade i M.P.		Datum revizije i M.P.		
januar 2023. godine				

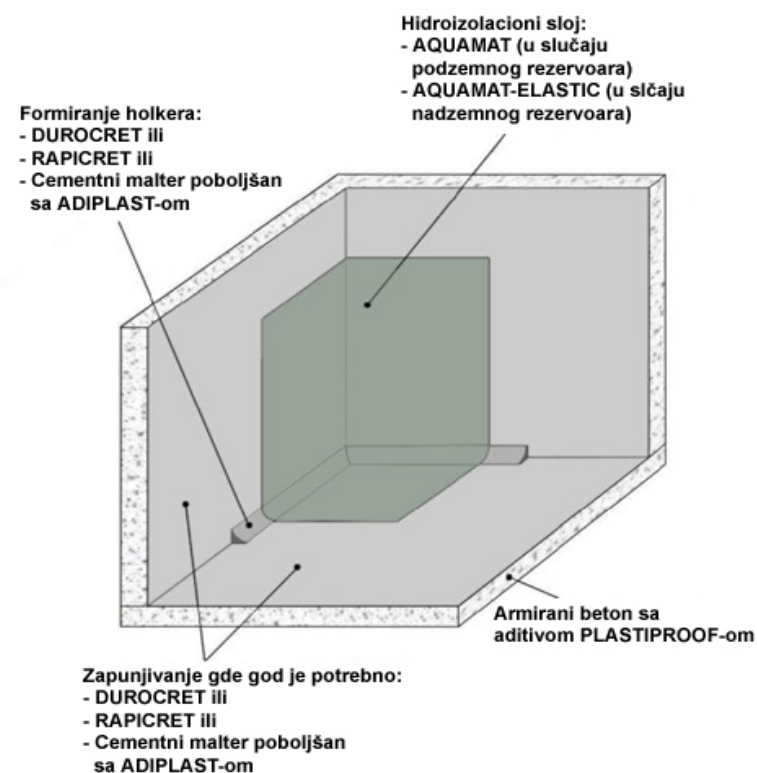

- Šljunak
- hidroizolaciona membrana
- kamena vuna 10cm
- parna brana (Homeseal LDS 35 fixplus ili homeseal LDS 200 AluPlus)
- sloj za nagib 5 cm
- Armirana ploča


PROJEKTANT: DIAGRAM DOO		INVESTITOR: DIRAKCIJA ZA UREĐENJE I IZGRADNJU OPŠTINE KOTOR	
Objekat:	Pomoćni objekat - rezervoar za vodu	Lokacija: Katastarska parcela broj 1063/3 i 1063/4, KO Glavati, opština Kotor	
Glavni inženjer:	Andrija Pavličević, dipl.ing.arh	Vrsta tehničke dokumentacije: IDEJNI PROJEKAT	
Odgovorni inženjer:	Andrija Pavličević dipl.ing.arh	Dio tehničke dokumentacije: IDEJNI PROJEKAT - FAZA ARHITEKTURE	Razmjera: 1:50
Saradnik:		Prilog: OSNOVA REZERVOARA ZA VODU	Br. lista: Br. priloga:
Datum izrade i M.P. januar 2023. godine		Datum revizije i M.P.	

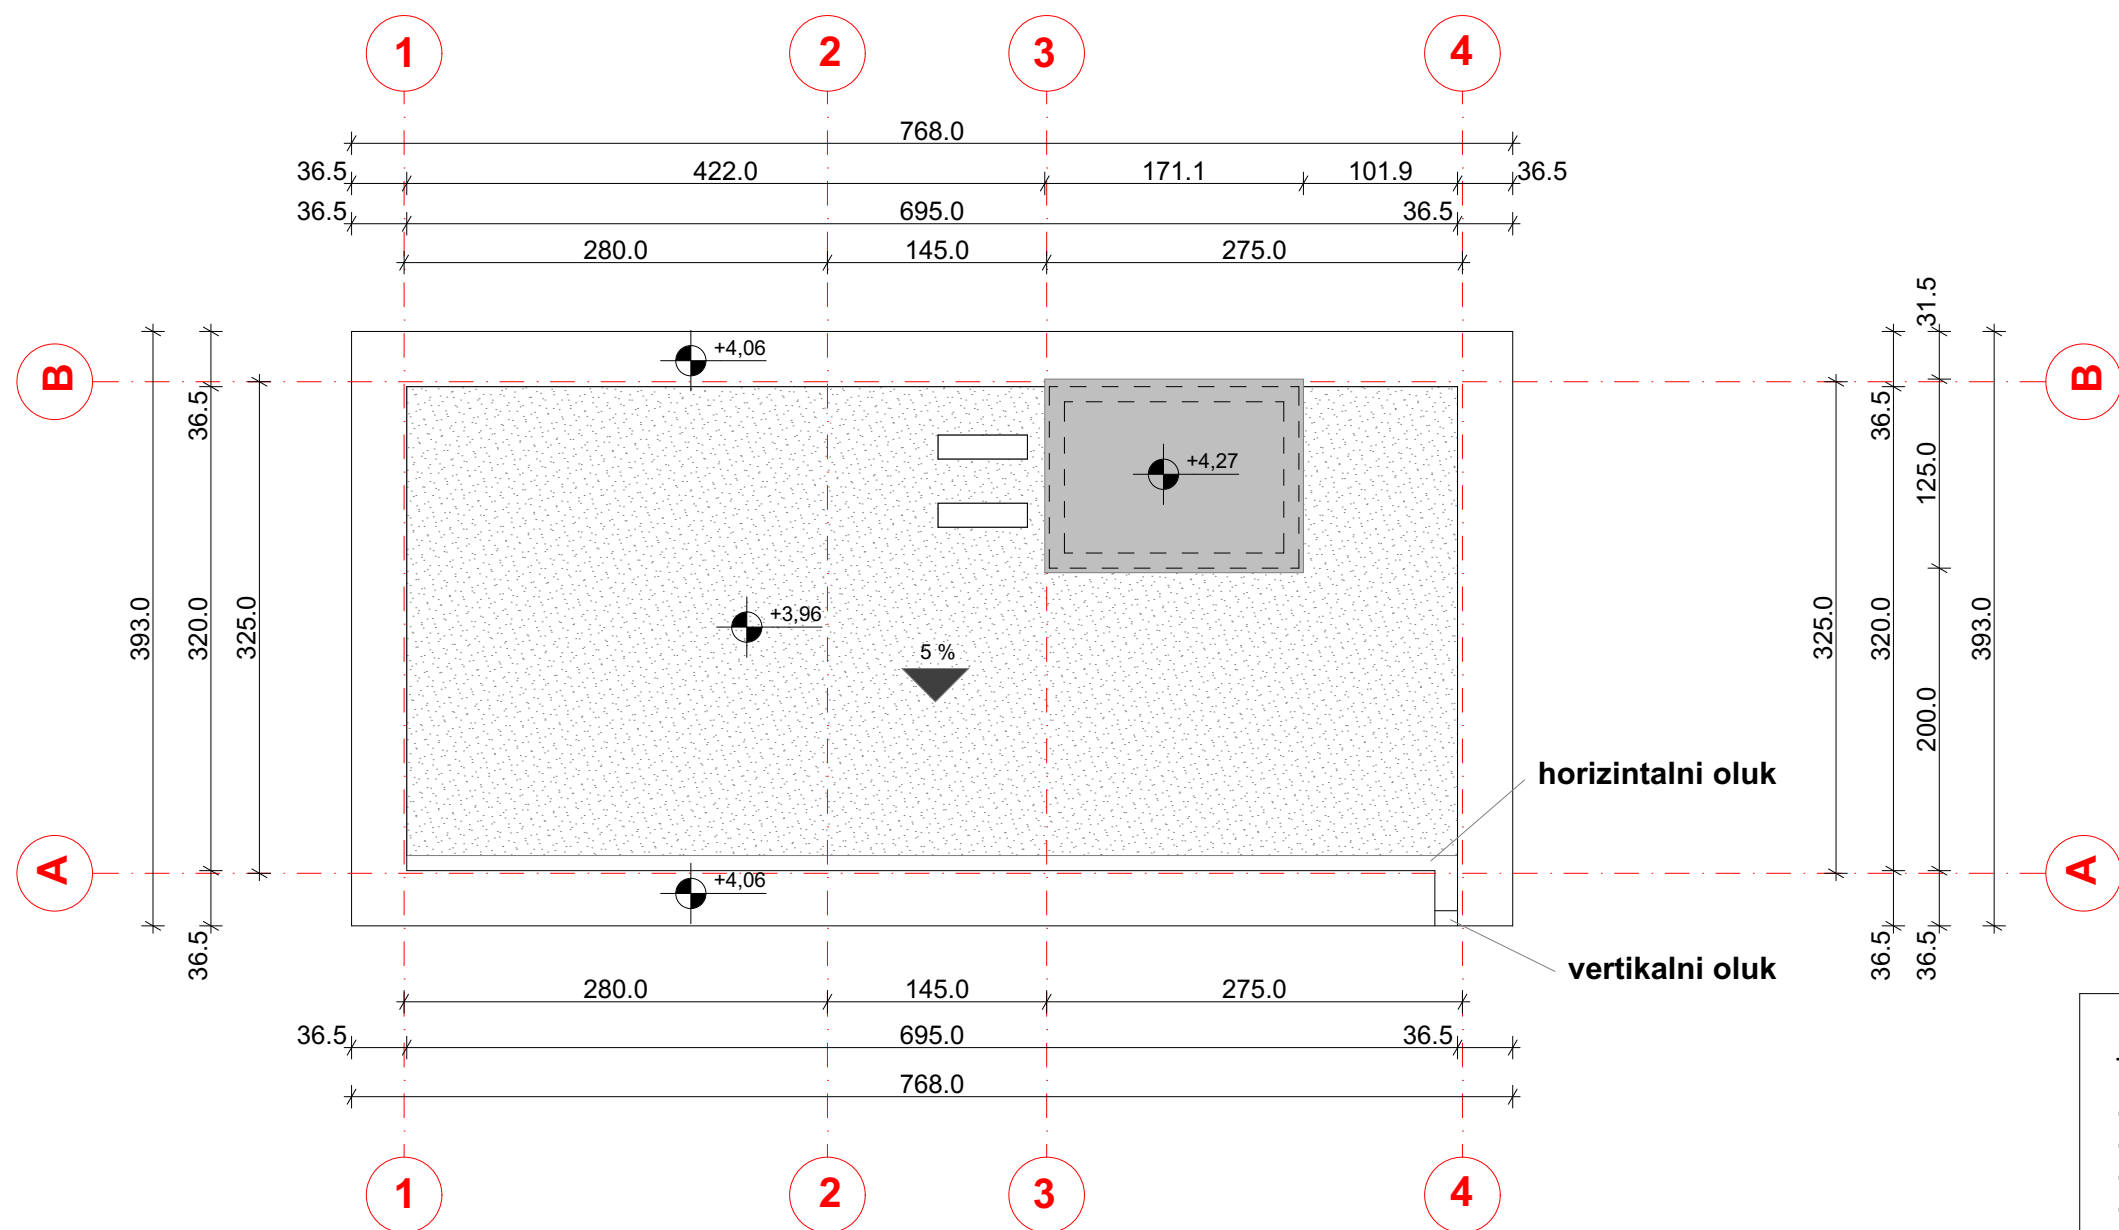

K1 - krov rezervoara

- Šljunak
- hidroizolaciona membrana
- kamena vuna 10cm
- parna brana (Homeseal LDS 35 fixplus ili homeseal LDS 200 AluPlus)
- sloj za nagib 5 cm
- Armirana ploča

RAVAN PROHODAN KROV

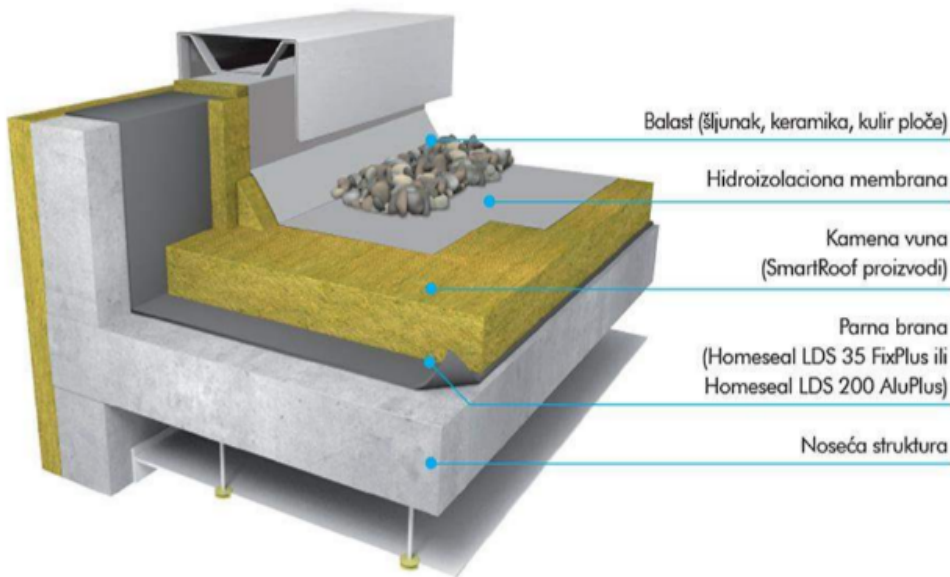


PROJEKTANT:		INVESTITOR:		
DIAGRAM DOO		DIRAKCIJA ZA UREĐENJE I IZGRADNJU OPŠTINE KOTOR		
Objekat:	Pomoćni objekat - rezervoar za vodu	Lokacija: Katastarska parcela broj 1063/3 i 1063/4, KO Glavati, opština Kotor		
Glavni inženjer:	Andrija Pavličević, dipl.ing.arh	Vrsta tehničke dokumentacije: IDEJNI PROJEKAT		
Odgovorni inženjer:	Andrija Pavličević dipl.ing.arh	Dio tehničke dokumentacije: IDEJNI PROJEKAT - FAZA ARHITEKTURE	Razmjera: 1:50	
Saradnik:		Prilog: OSNOVA KROVA REZERVOARA ZA VODU	Br. lista:	Br. priloga:
Datum izrade i M.P.		Datum revizije i M.P.		
januar 2023. godine				

PROJEKTANT:		INVESTITOR:	
DIAGRAM DOO		DIRAKCIJA ZA UREĐENJE I IZGRADNJU OPŠTINE KOTOR	
Objekat:	Pomoćni objekat - rezervoar za vodu	Lokacija: Katastarska parcela broj 1063/3 i 1063/4, KO Glavati, opština Kotor	
Glavni inženjer:	PRESJEK 1-1 Andrija Pavličević, dipl.ing.arh	Vrsta tehničke dokumentacije: IDEJNI PROJEKAT	
Odgovorni inženjer:	Andrija Pavličević dipl.ing.arh	Dio tehničke dokumentacije: IDEJNI PROJEKAT - FAZA ARHITEKTURE	Razmjera: 1:50
Saradnik:		Prilog: PRESJEK 1-1	Br. lista: Br. priloga:
Datum izrade i M.P. januar 2023. godine		Datum revizije i M.P.	


ISTOČNA FASADA




JUŽNA FASAD

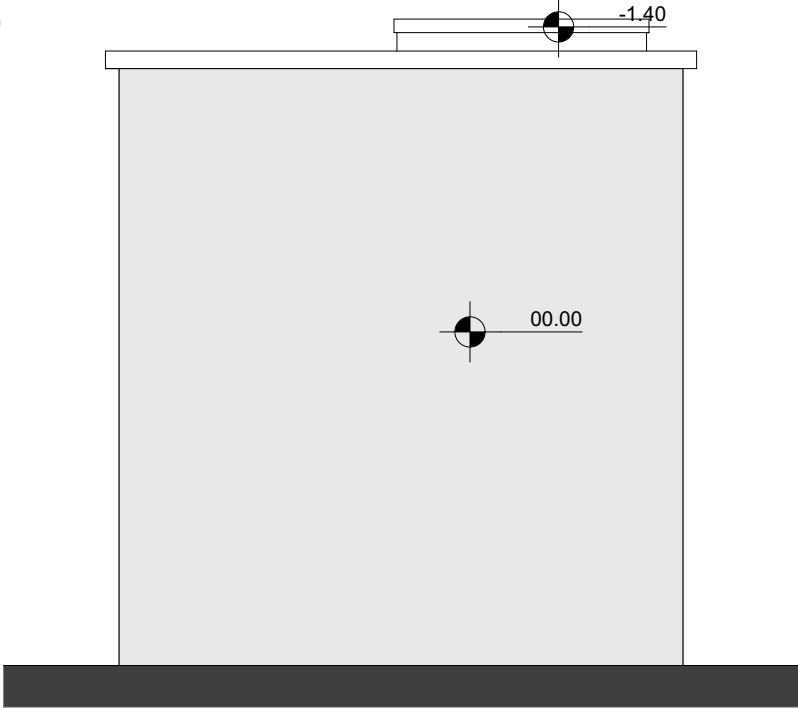

ZAPADNA FASADA

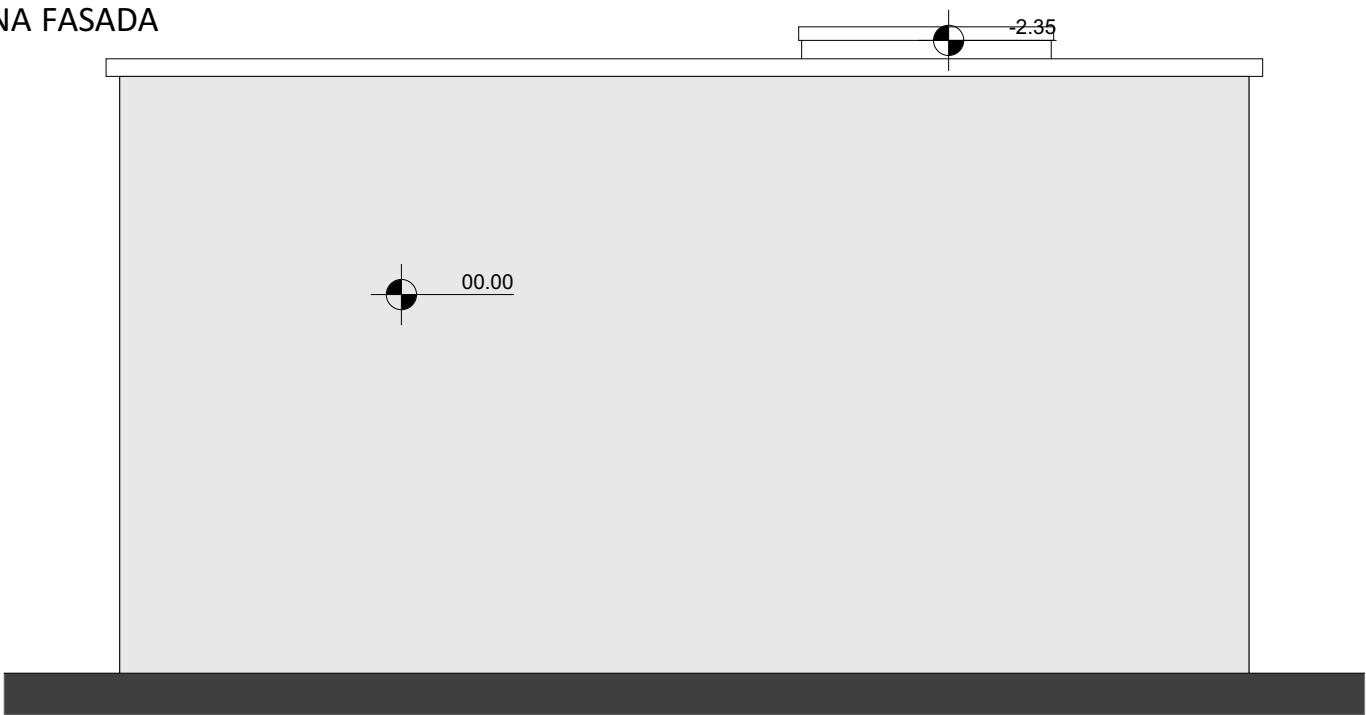

SJEVERNA FASADA

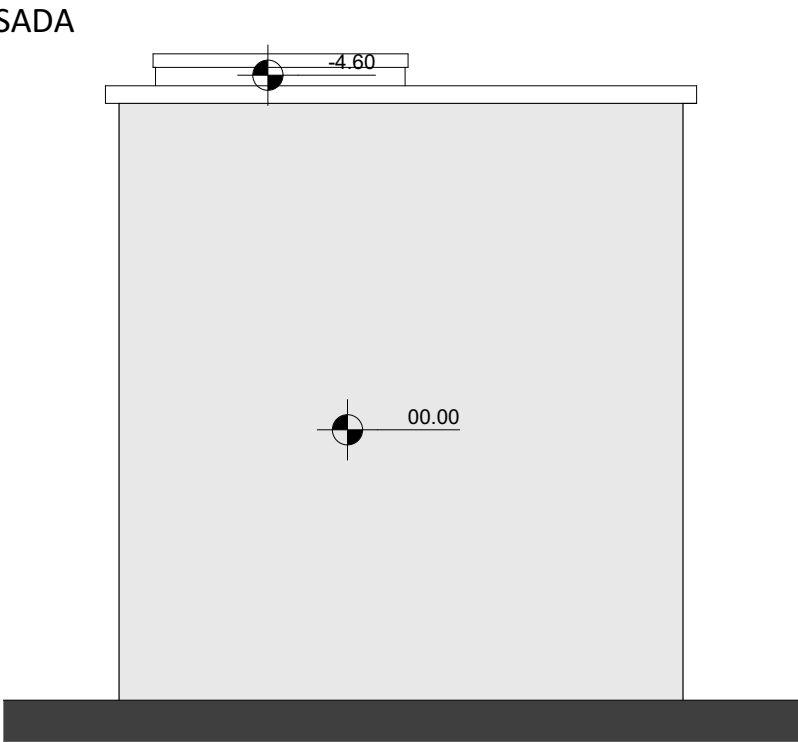

PROJEKTANT:		INVESTITOR:		
DIAGRAM DOO		DIRAKCIJA ZA UREĐENJE I IZGRADNJU OPŠTINE KOTOR		
Objekat:	Pomoćni objekat - rezervoar za vodu	Lokacija: Katastarska parcela broj 1063/3 i 1063/4, KO Glavati, opština Kotor		
Glavni inženjer:	Andrija Pavličević, dipl.ing.arh	Vrsta tehničke dokumentacije: IDEJNI PROJEKAT		
Odgovorni inženjer:	Andrija Pavličević dipl.ing.arh	Dio tehničke dokumentacije: IDEJNI PROJEKAT - FAZA ARHITEKTURE	Razmjera: 1:50	
Saradnik:		Prilog: FASADE	Br. lista:	Br. priloga:
Datum izrade i M.P.		Datum revizije i M.P.		
januar 2023. godine				