

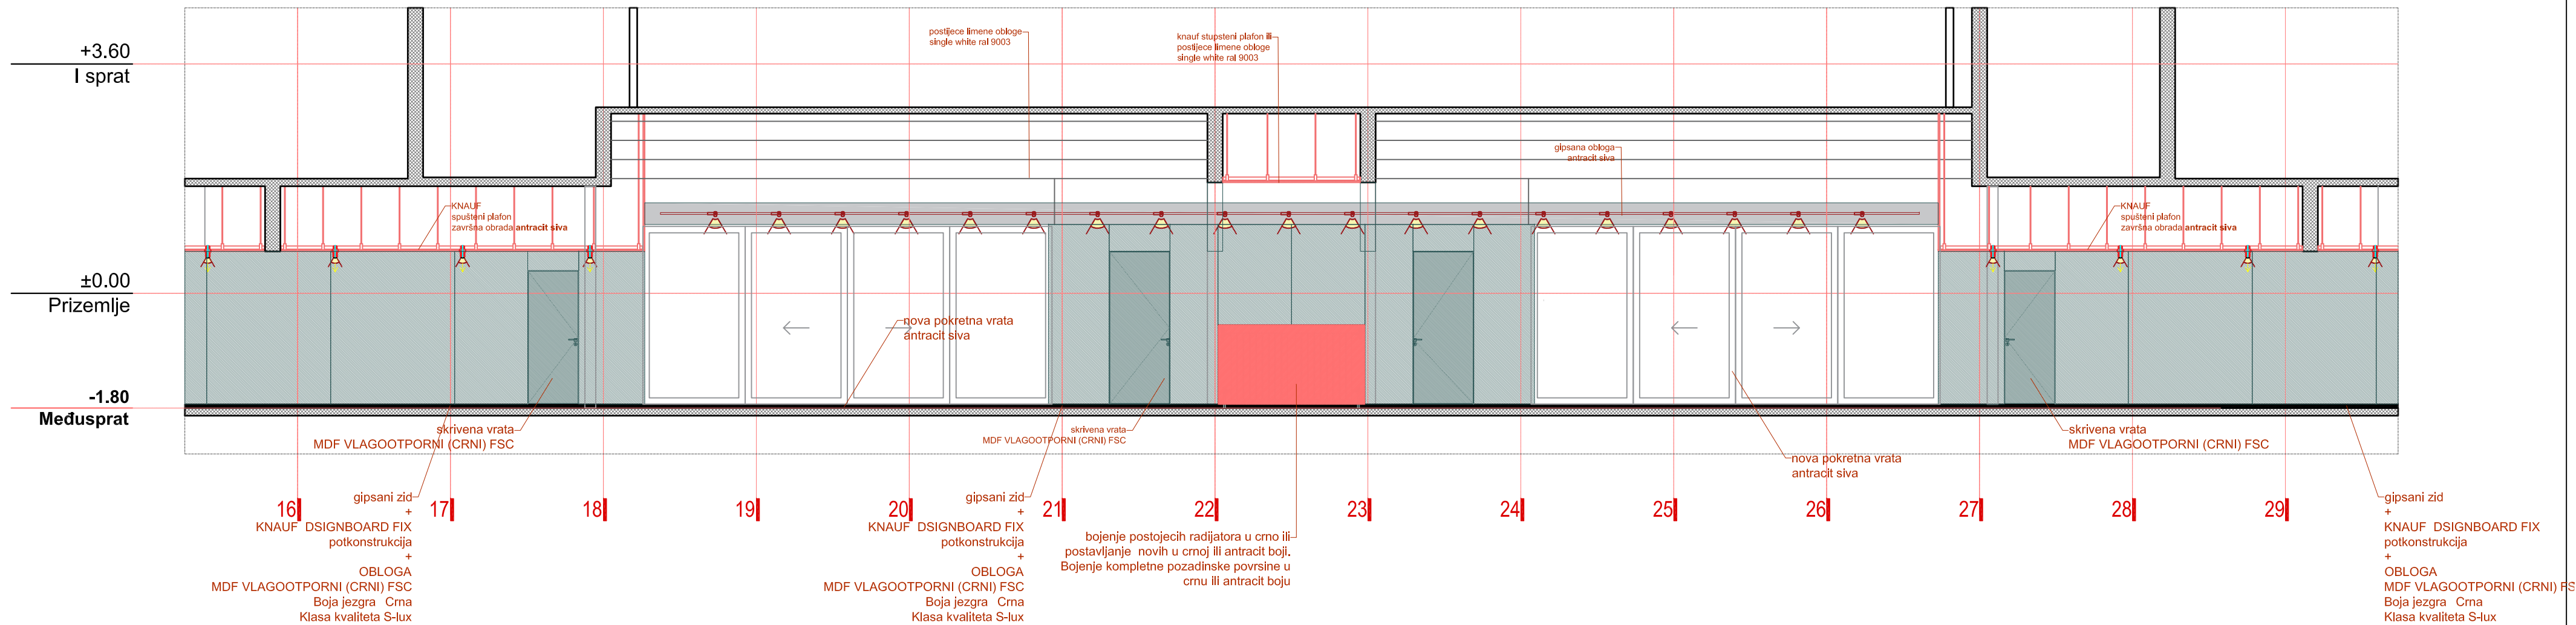


3_3

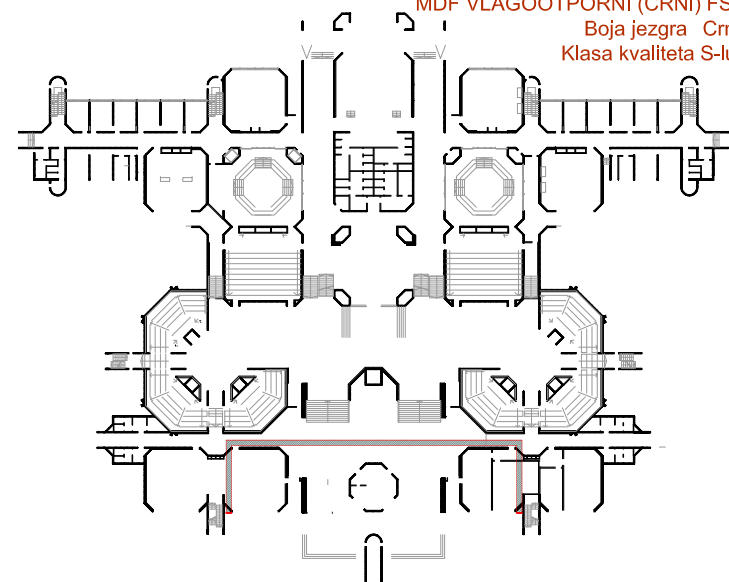

1_1

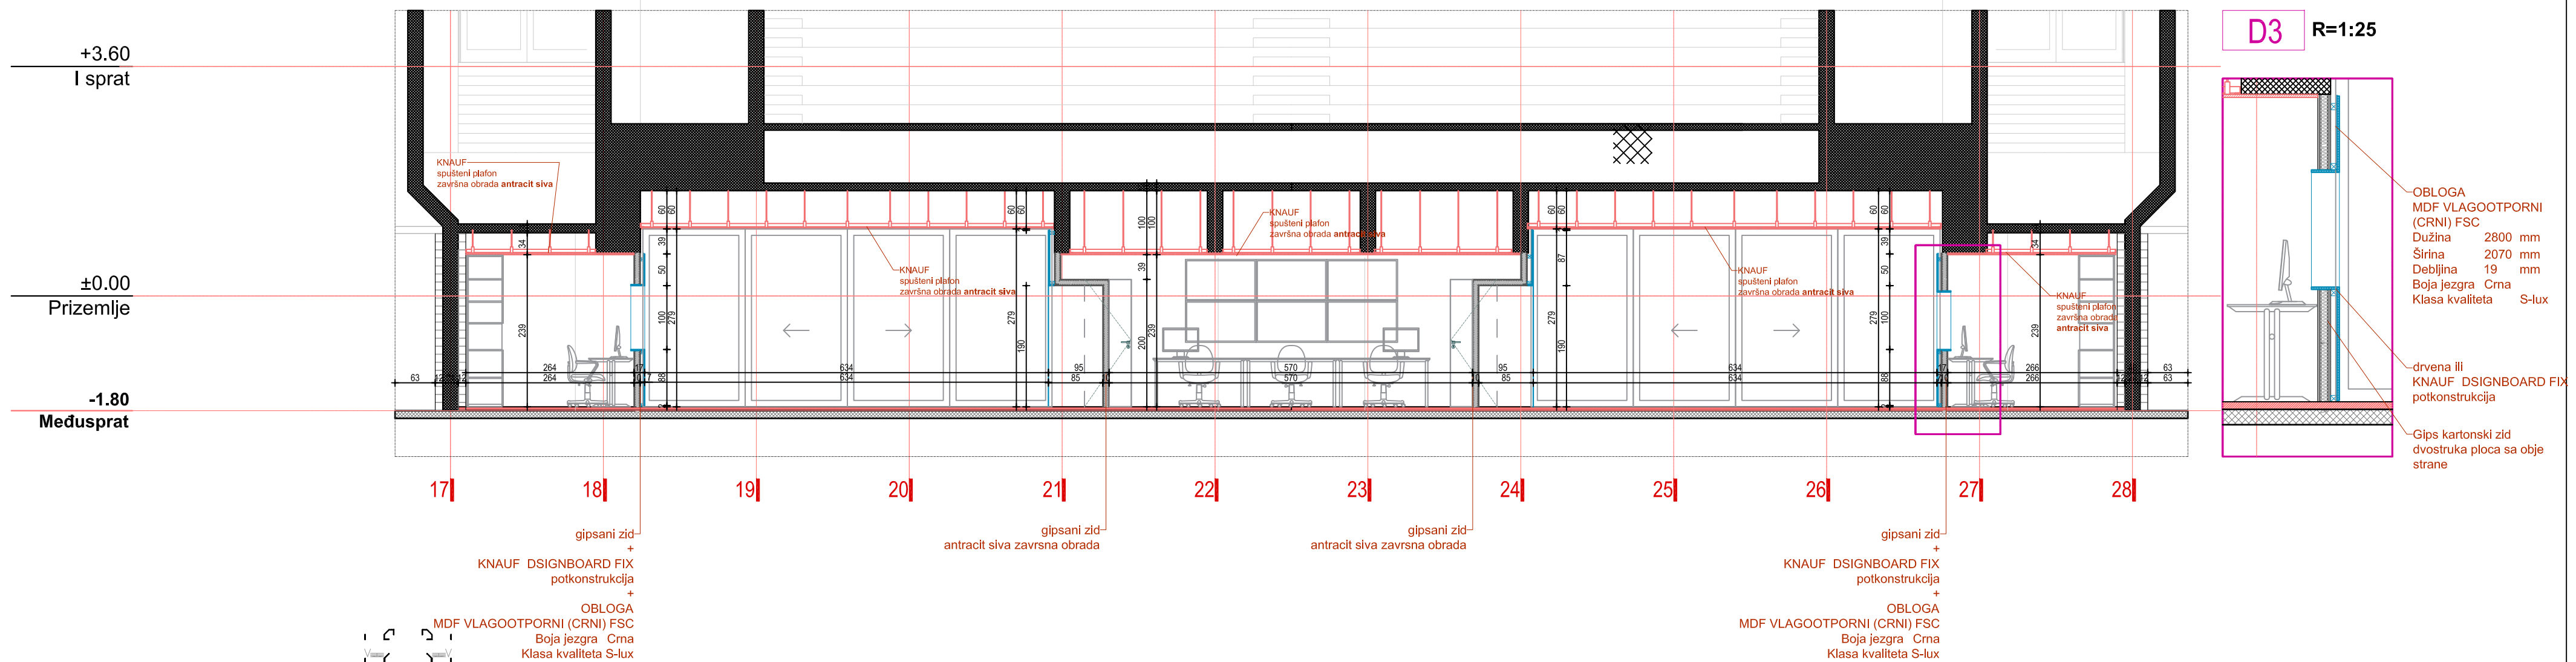

LEGENDA _ MATERIJALA I ŠRAFURA

	Armirano - betonski zid
	MRŠAVI BETON
	Fasadni giter / opeka
	GK ploča
	Radijatori

	KNAUF spuštenu plafon
	OBLOGA MDF VLAGOOTPORNI (CRNI) FSC
	Obloga lim 2-3 mm / antracit boja za metal
	Postojeći podovi / poltrani
	Parforirana čelična mreža na otkonstrukciji prema detalju

	Antracit zid / boja na mrežici, lipeku, gletu
	Žardinjera h=75 cm
	TRAVA, ZELENILLO
	ALUCOBOND® PLUS / 405 Reflect Mirror 4mm 125cm*250cm
	2059937 EQUINOX 168 2500 940 SSC_001

	Izlocavija - kamena ili mineralna vuna
	Hidroizolacija
	ZEMLJA / TEREN
	ŠLJUNAK

***Napomena: Sve mjere provjeriti na licu mjesta! Priklonom izvođenju, projekat arh. usaglasiti sa postojećim instalacijama / ostalim fazama! Izvođač je dužan da izradi sve radničke crteže i da ih pošalje projektantu na odobrenje!