
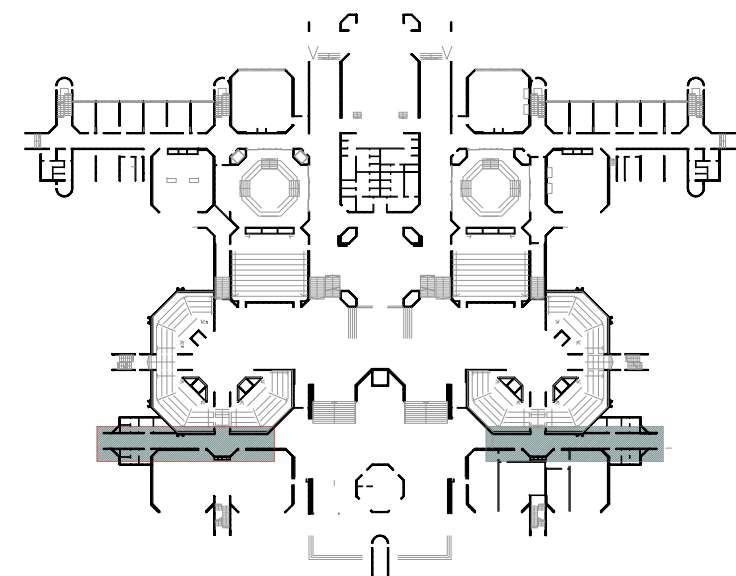


faza.A_1

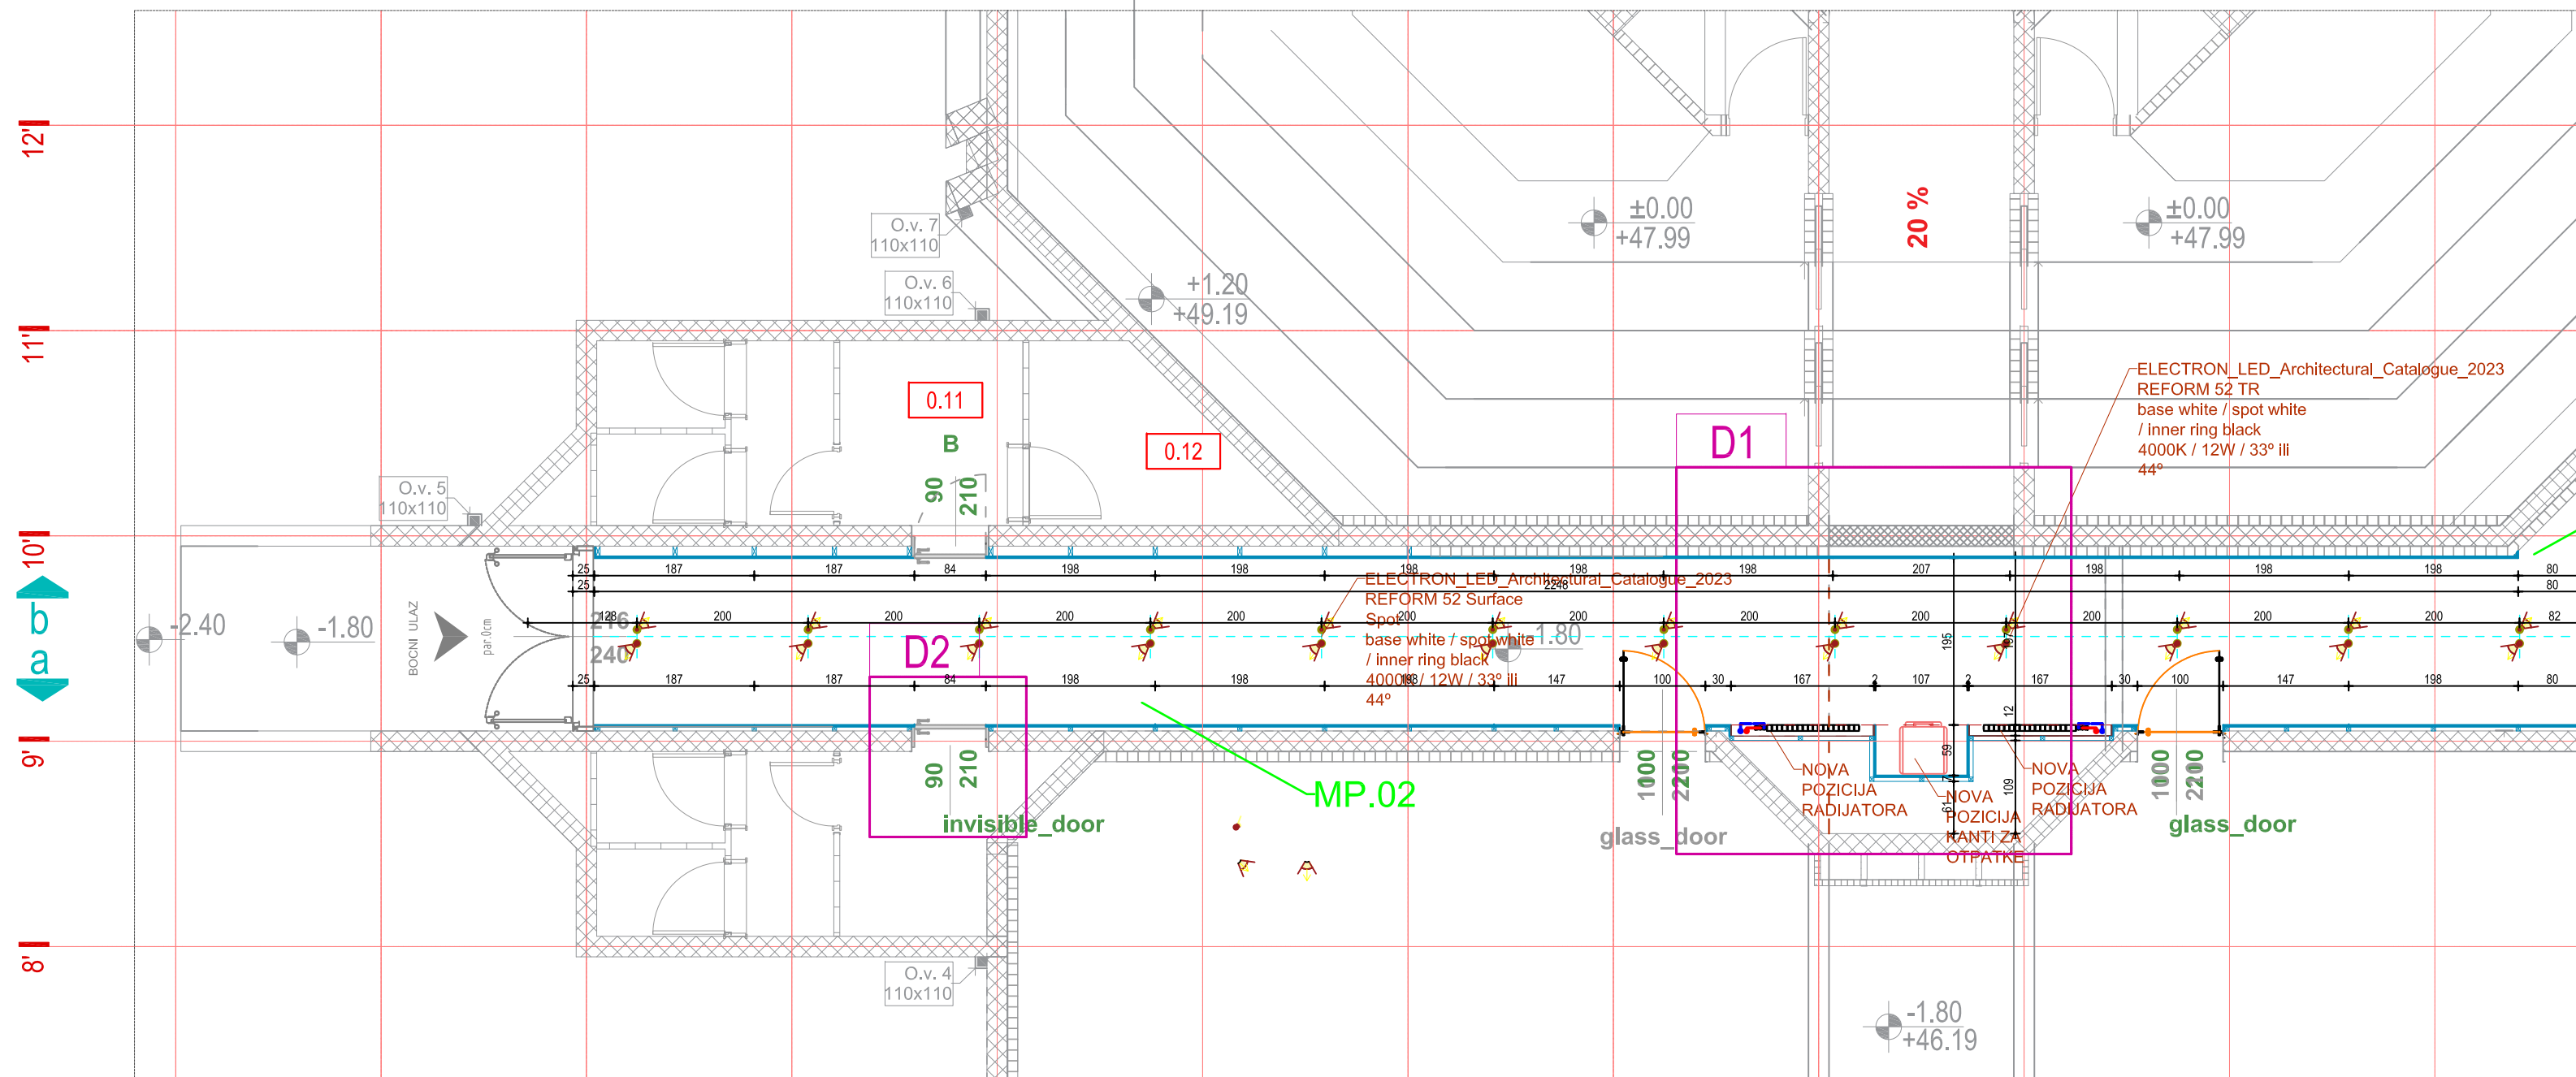

LEGENDA _ MATERIJALA I ŠRAFURA

	Armirano - betonski zid
	MRŠAVI BETON
	Fasadni giter / opeka
	GK ploča
	Radijatori
	KNAUF spuštteni plafon
	OBLIGA MDF VLAGOOTPORNI (CRNI) FSC
	Obloga lim 2-3 mm / antracit boja za metal
	Postojeći podovi / polirani
	Parforirana čelična mreža na otkonstrukciji prema detalju
	Antracit zid / boja na mrežici, ljepljku, gletu
	Žardinjera h=75 cm
	TRAVA , ZELENILLO
	ALUCOBOND® PLUS / 405 Reflect Mirror 4mm 125cm/250cm
	2059937 EQUINOX 168 2500 940 SSC_001
	izolacija - kamena ili mineralna vuna
	hidroizolacija
	ZEMLJA
	ŠLJUNAK


SP.03
MP.02b
a

MP.02

glass_door

glass_door


c

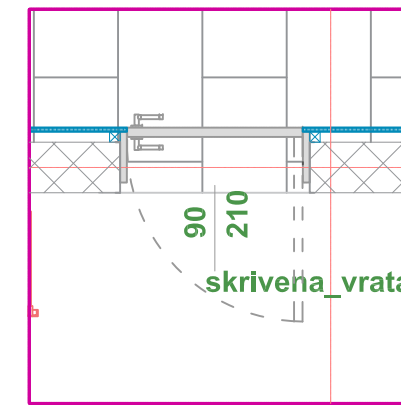

D2

R=1:25

skrivena vrata

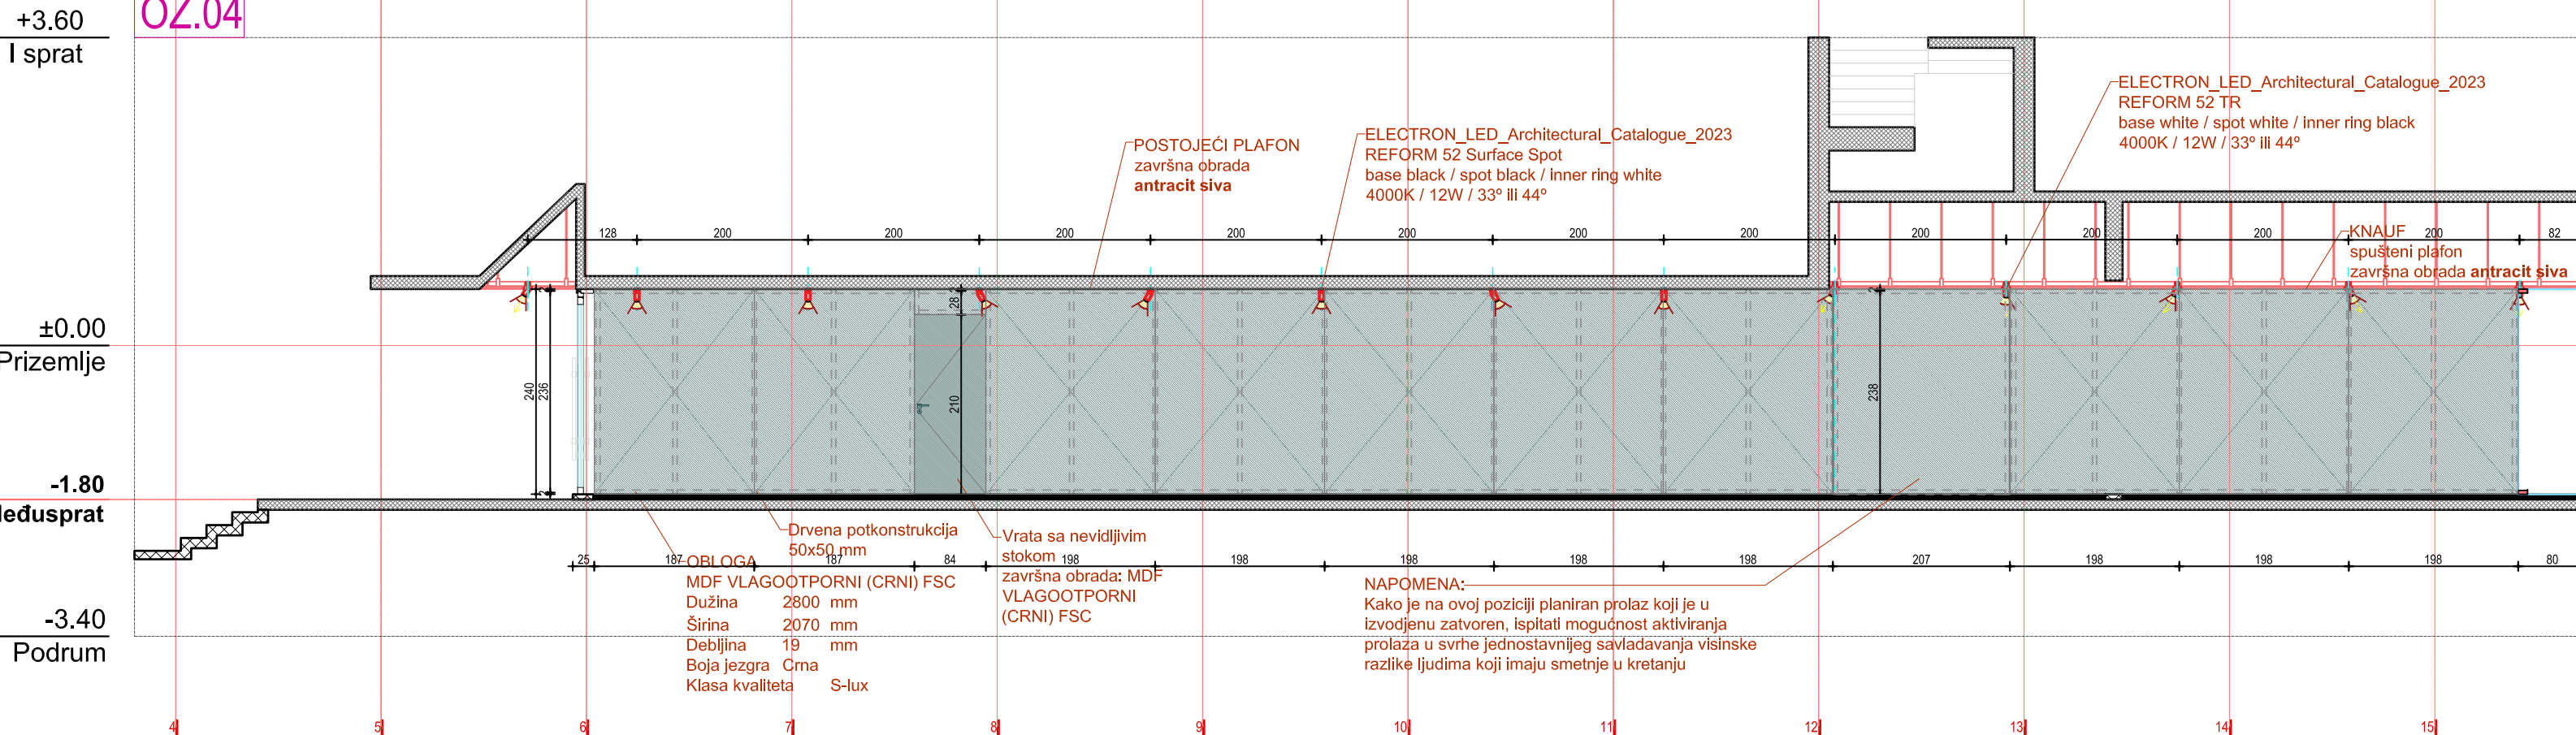b_b
OZ.04

- ELECTRON_LED_Architectural_Catalogue_2023
REFORM 52 TR
base black / spot black / inner ring white 4000K /
12W / 33° ili 44°
- ELECTRON_LED_Architectural_Catalogue_2023
REFORM 52 Surface Spot
base black / spot black / inner ring white 4000K /
12W / 33° ili 44°

***Napomena: Sve mjere provjeriti na licu mjesta! Prilikom izvođenja, projekat arh. usaglasiti sa postojećim instalacijama i ostalim fazama! Izvođač je dužan da izradi sve radioničke crteže i da ih pošalje projektantu na odobrenje!