


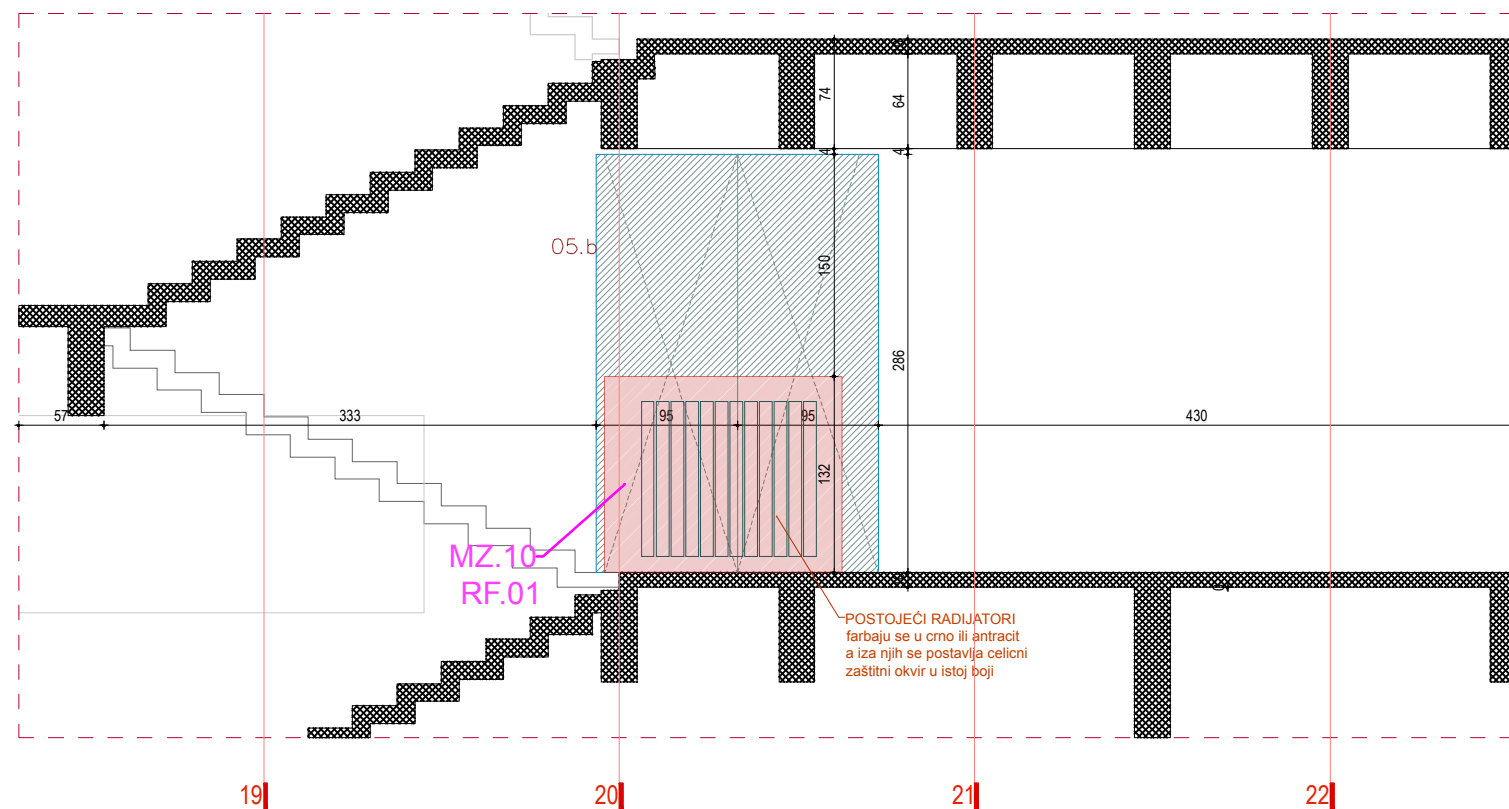


-POSTOJEĆI PLAFON
završna obrada **antracit siva**

-OBLOGA
MDF VLAGOOTPORN (CRNI) FSC
Boja jezgra Cma
Klasa kvaliteta S-lux

POSTOJEĆI RADIJATORI
farbaju se u crno ili antracit
a iza njih se postavlja celicni
zaštitni okvir u istoj boji

MZ.10-
RF.01

05

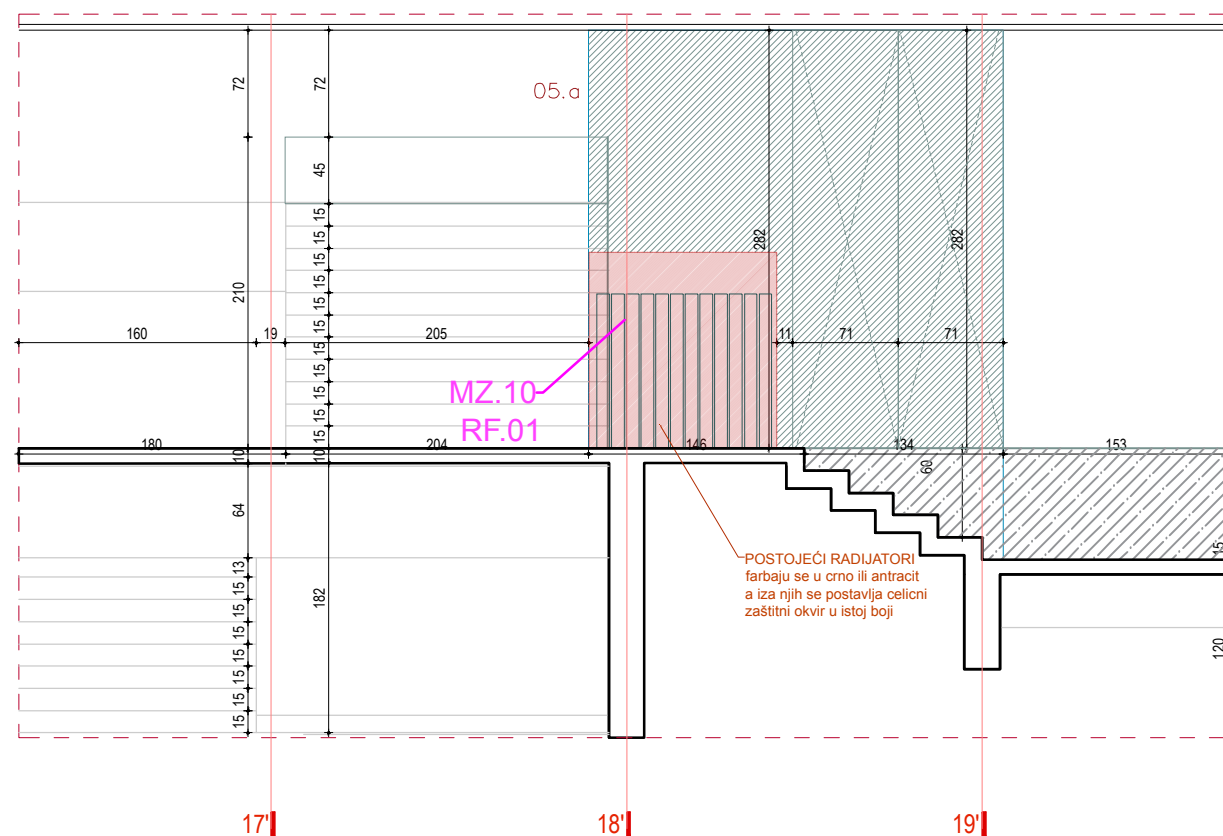



-POSTOJEĆI PLAFON
završna obrada **antracit siva**

-OBLOGA
MDF VLAGOOTPORN (CRNI) FSC
Boja jezgra Crna
Klasa kvaliteta S-lux

±0,00
Prizemlje

POSTOJEĆI RADIJATORI
farbaju se u crno ili antracit
a iza njih se postavlja celicni
zaštitni okvir u istoj boji

MZ.10-
RF.01

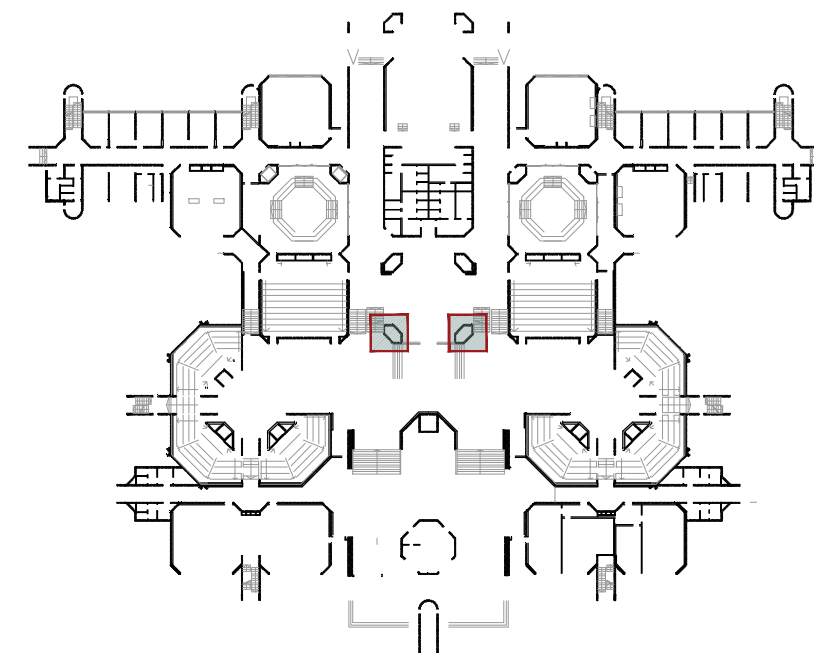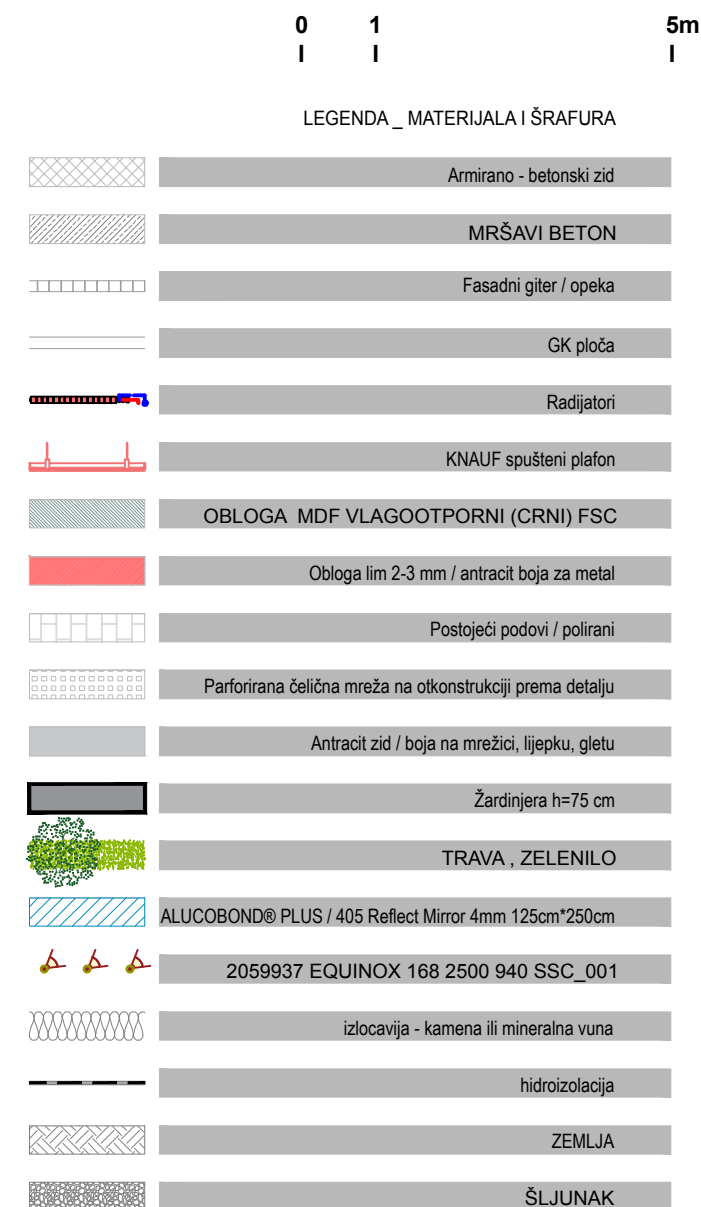

***Napomena:

Sve mjere provjeriti na licu mjesta! Prilikom izvođenja, projekat arh. usaglasiti sa postojećim instalacijama / ostalim fazama!
Izvođač je dužan da izradi sve radioničke crteže i da ih pošalje projektantu na odobrenje!