


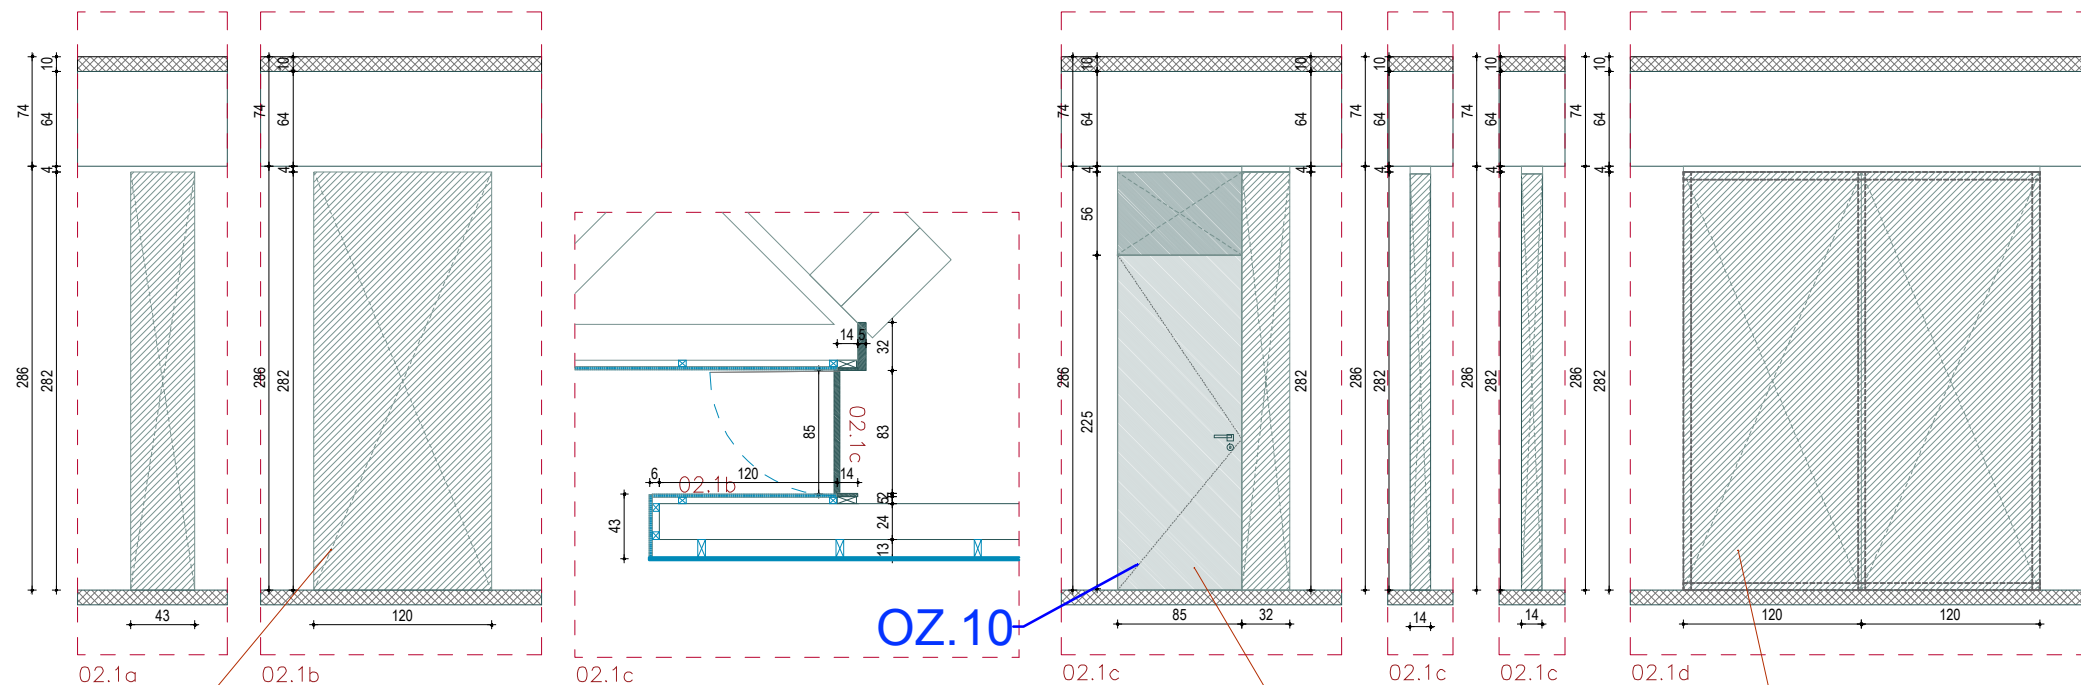

OBLOGA
MDF VLAGOOTPORNI (CRNI) FSC
Boja jezgra Crna
Klasa kvaliteta S-lux

POSTOJEĆI PLAFON
završna obrada **antracit siva**

Vrata sa nevidljivim stokom
završna obrada: MDF VLAGOOTPORNI
(CRNI) FSC

OBLOGA
MDF VLAGOOTPORNI (CRNI) FSC
Boja jezgra Crna
Klasa kvaliteta S-lux

OBLOGA
MDF VLAGOOTPORNI (CRNI) FSC
Boja jezgra Crna
Klasa kvaliteta S-lux

OBLOGA
MDF VLAGOOTPORNI (CRNI) FSC
Boja jezgra Crna
Klasa kvaliteta S-lux

MZ.10
RF.01

POSTOJEĆI RADIJATORI
farbaju se u crno ili antracit
a iza njih se postavlja čelični
zaštitni okvir u istoj boji

LEGENDA _ MATERIJALA I ŠRAFURA

	Armirano - betonski zid		OBLOGA MDF VLAGOOTPORNI (CRNI) FSC		ALUCOBOND® PLUS / 405 Reflect Mirror 4mm 125cm*250cm
	MRŠAVI BETON		Obloga lim 2-3 mm / antracit boja za metal		2059937 EQUINOX 168 2500 940 SSC_001
	Fasadni giter / opeka		Postojeći podovi / polirani		izlocavija - kamena ili mineralna vuna
	GK ploča		Parforirana čelična mreža na otkonstrukciji prema detalju		hidroizolacija
	Radijatori		Antracit zid / boja na mrežici, lijepku, gletu		ZEMLJA
	KNAUF spušteni plafon		Žardinjera h=75 cm		ŠLJUNAK
			TRAVA, ZELENILLO		

***Napomena:

Sve mjere provjeriti na licu mjesta! Prilikom izvođenja, projekat arh. usaglasiti sa postojećim instalacijama / ostalim fazama!
Izvođač je dužan da izradi sve radioničke crteže i da ih pošalje projektantu na odobrenje!