
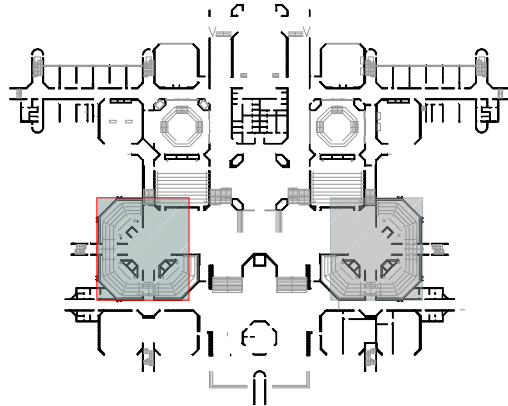


03  
osnova

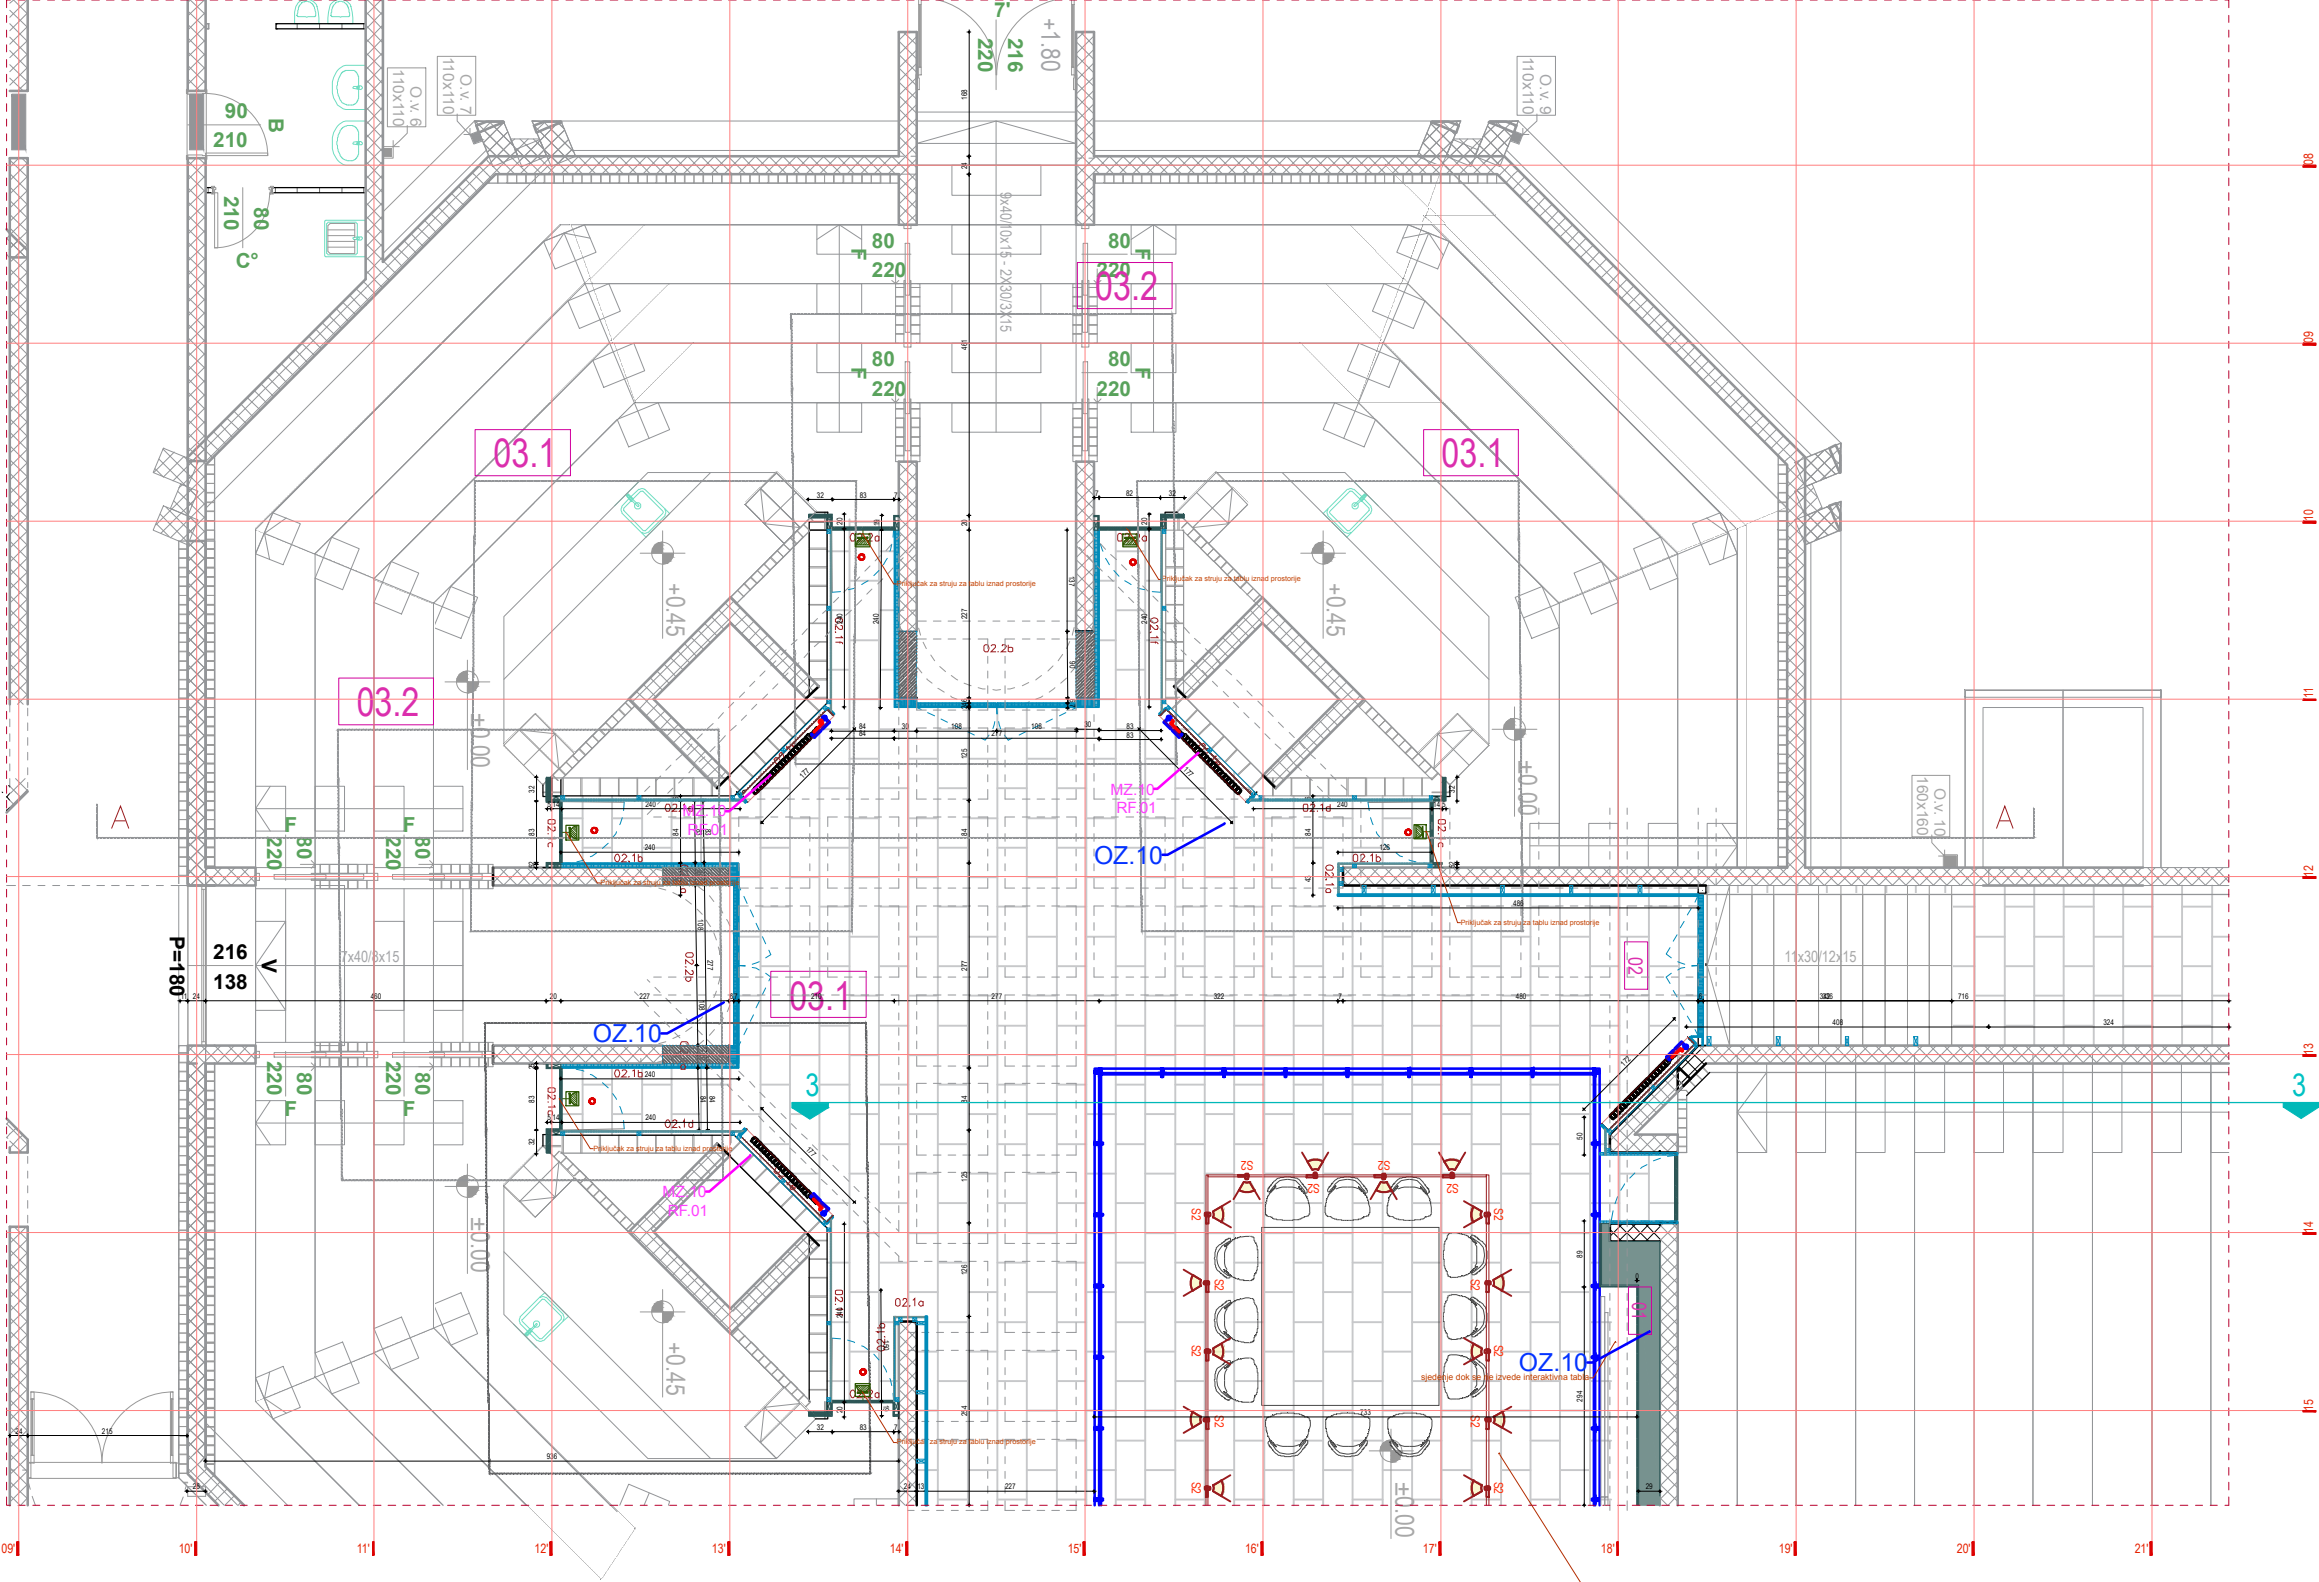

LEGENDA \_ MATERIJALA I ŠRAFURA



|  |                                                          |
|--|----------------------------------------------------------|
|  | Amirano - betonski zid                                   |
|  | MRSAVI BETON                                             |
|  | Fasadni giter / opeka                                    |
|  | GK ploča                                                 |
|  | Radijatori                                               |
|  | KNAUF spuštenu platon                                    |
|  | OBLOGA MDF VLAGOOTPORNII (CRNI) FSC                      |
|  | Obloga lim 2-3 mm / antracit boja za metal               |
|  | Postojeći podovi / polirani                              |
|  | Parforirana čelična mreža na otkonstrukiji prema detalju |
|  | Antracit zid / boja na mrežici, ljeplju, gletu           |
|  | Žardinjera h=75 cm                                       |
|  | TRAVA , ZELENILLO                                        |
|  | ALUCOBOND® PLUS / 405 Reflect Mirror 4mm 125cm*250cm     |
|  | 2059937 EQUINOX 168 2500 940 SSC_001                     |
|  | Izolacija - kamena ili mineralna vuna                    |
|  | hidroizolacija                                           |
|  | ZEMLIJA                                                  |
|  | ŠLJUNAK                                                  |

Obloge donji dio - 169.68m<sup>2</sup> x 2 = 339.36m<sup>2</sup>  
ukupno obloge gornji i donji dio - 826.76m<sup>2</sup>

- OBLOGA  
MDF VLAGOOTPORNII (CRNI) FSC  
Dužina 2820 mm  
Širina 19 mm  
Debljina 19 mm  
Boja jezgra Crna  
Klasa kvaliteta S-lux  
IZNAD POZICIJE OBLOGA SVE SE FARBA U BIJELU BOJU

- Vrata sa nevidljivim stokom završna obrada: MDF VLAGOOTPORNII (CRNI) FSC  
- Drvena potkonstrukcija 50x50 mm  
- POSTOJEĆI RADIJATORI - farbaju se u crno ili antracit a iza njih se postavlja celicni zaštitni okvir u istoj boji  
- POSTOJEĆI PLAFON - završna obrada antracit siva  
- Rasvjeta -

ELECTRON\_LED\_Architectural\_Catalogue\_2023  
TRACK SYSTEM white  
+ ZOOM spot 12w 16-50°  
base white / spot white / inner ring black  
4000K / 12W / 33° ili 44°

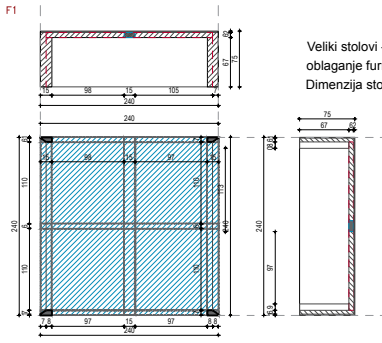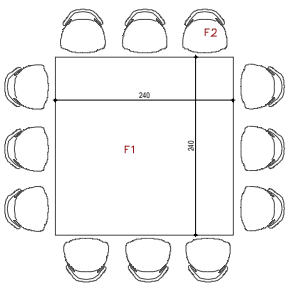

x2

F2 48 stolica visokih

dodaj foto stolica primjere...

\*\*\*Napomena: Sve mjere provjeriti na licu mjesta! Prilikom izvođenja, projekt arh. usaglasiti sa postojećim instalacijama / ostalim fazama! Izvođač je dužan da izradi sve radioničke crteže i da ih pošalje projektantu na odobrenje!