


16.

faza.A_3

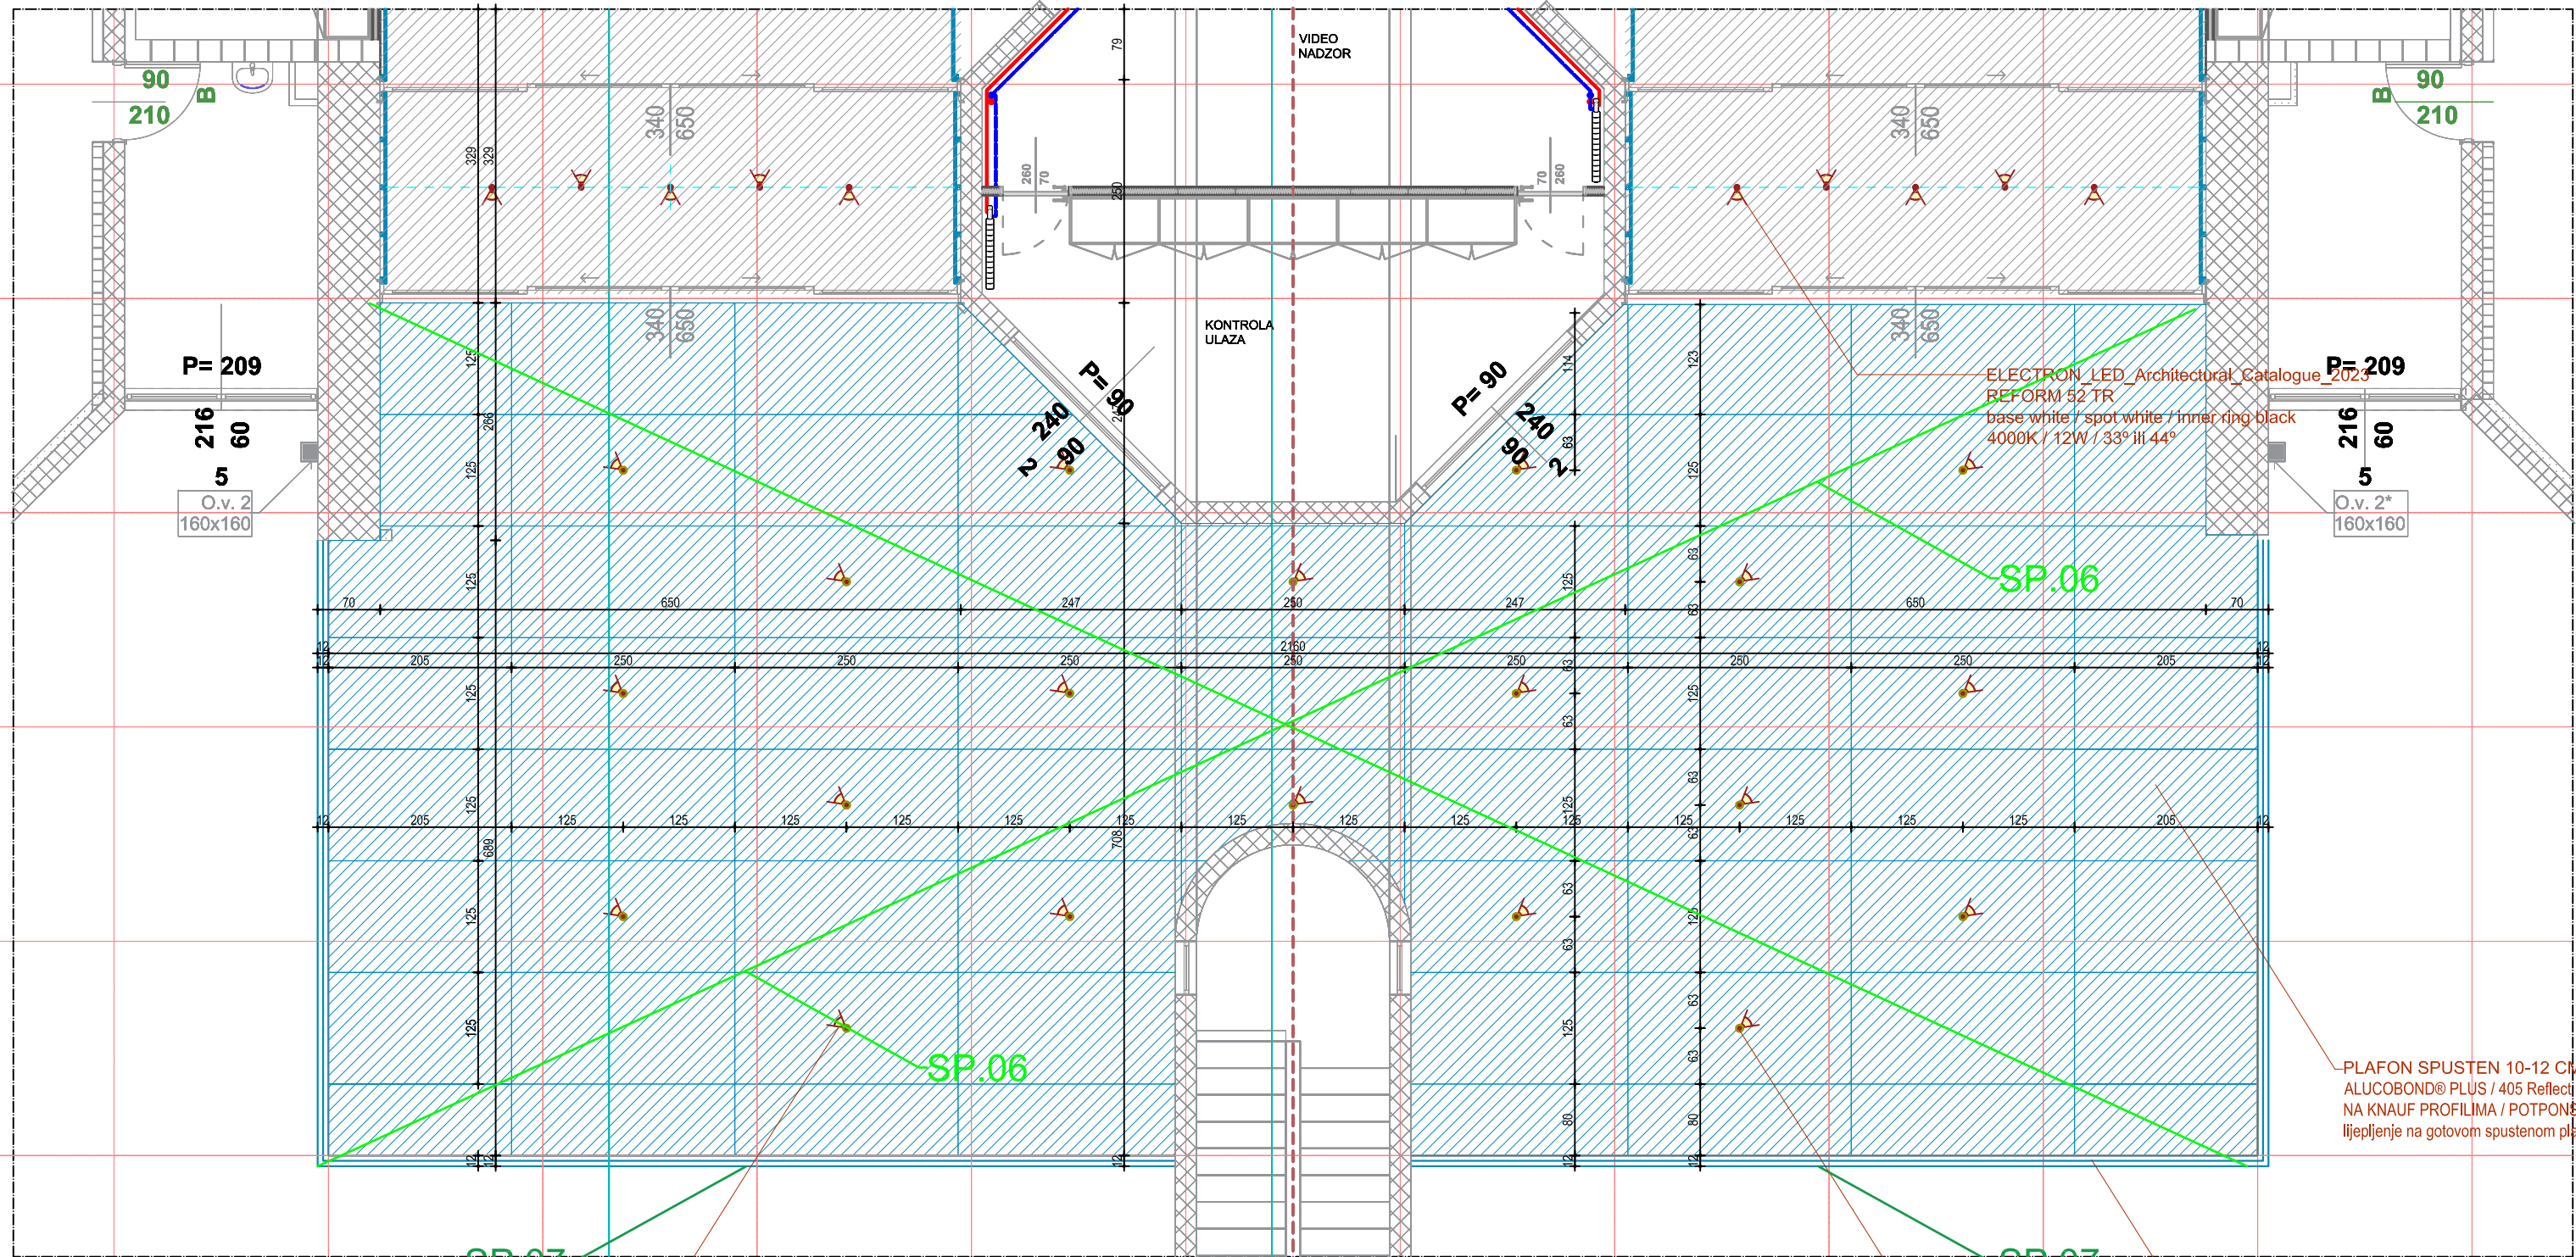


ELECTRON_LED_Architectural_Catalogue_2023
2059937 EQUINOX 168 2500 940 SSC_001


ELECTRON_LED_Architectural_Catalogue_2023
2059937 EQUINOX 168 2500 940 SSC_001

ELECTRON_LED_Architectural_Catalogue_2023
LINART C 50X35 mm + led traka 4000K sa IP zaštitom

fasada


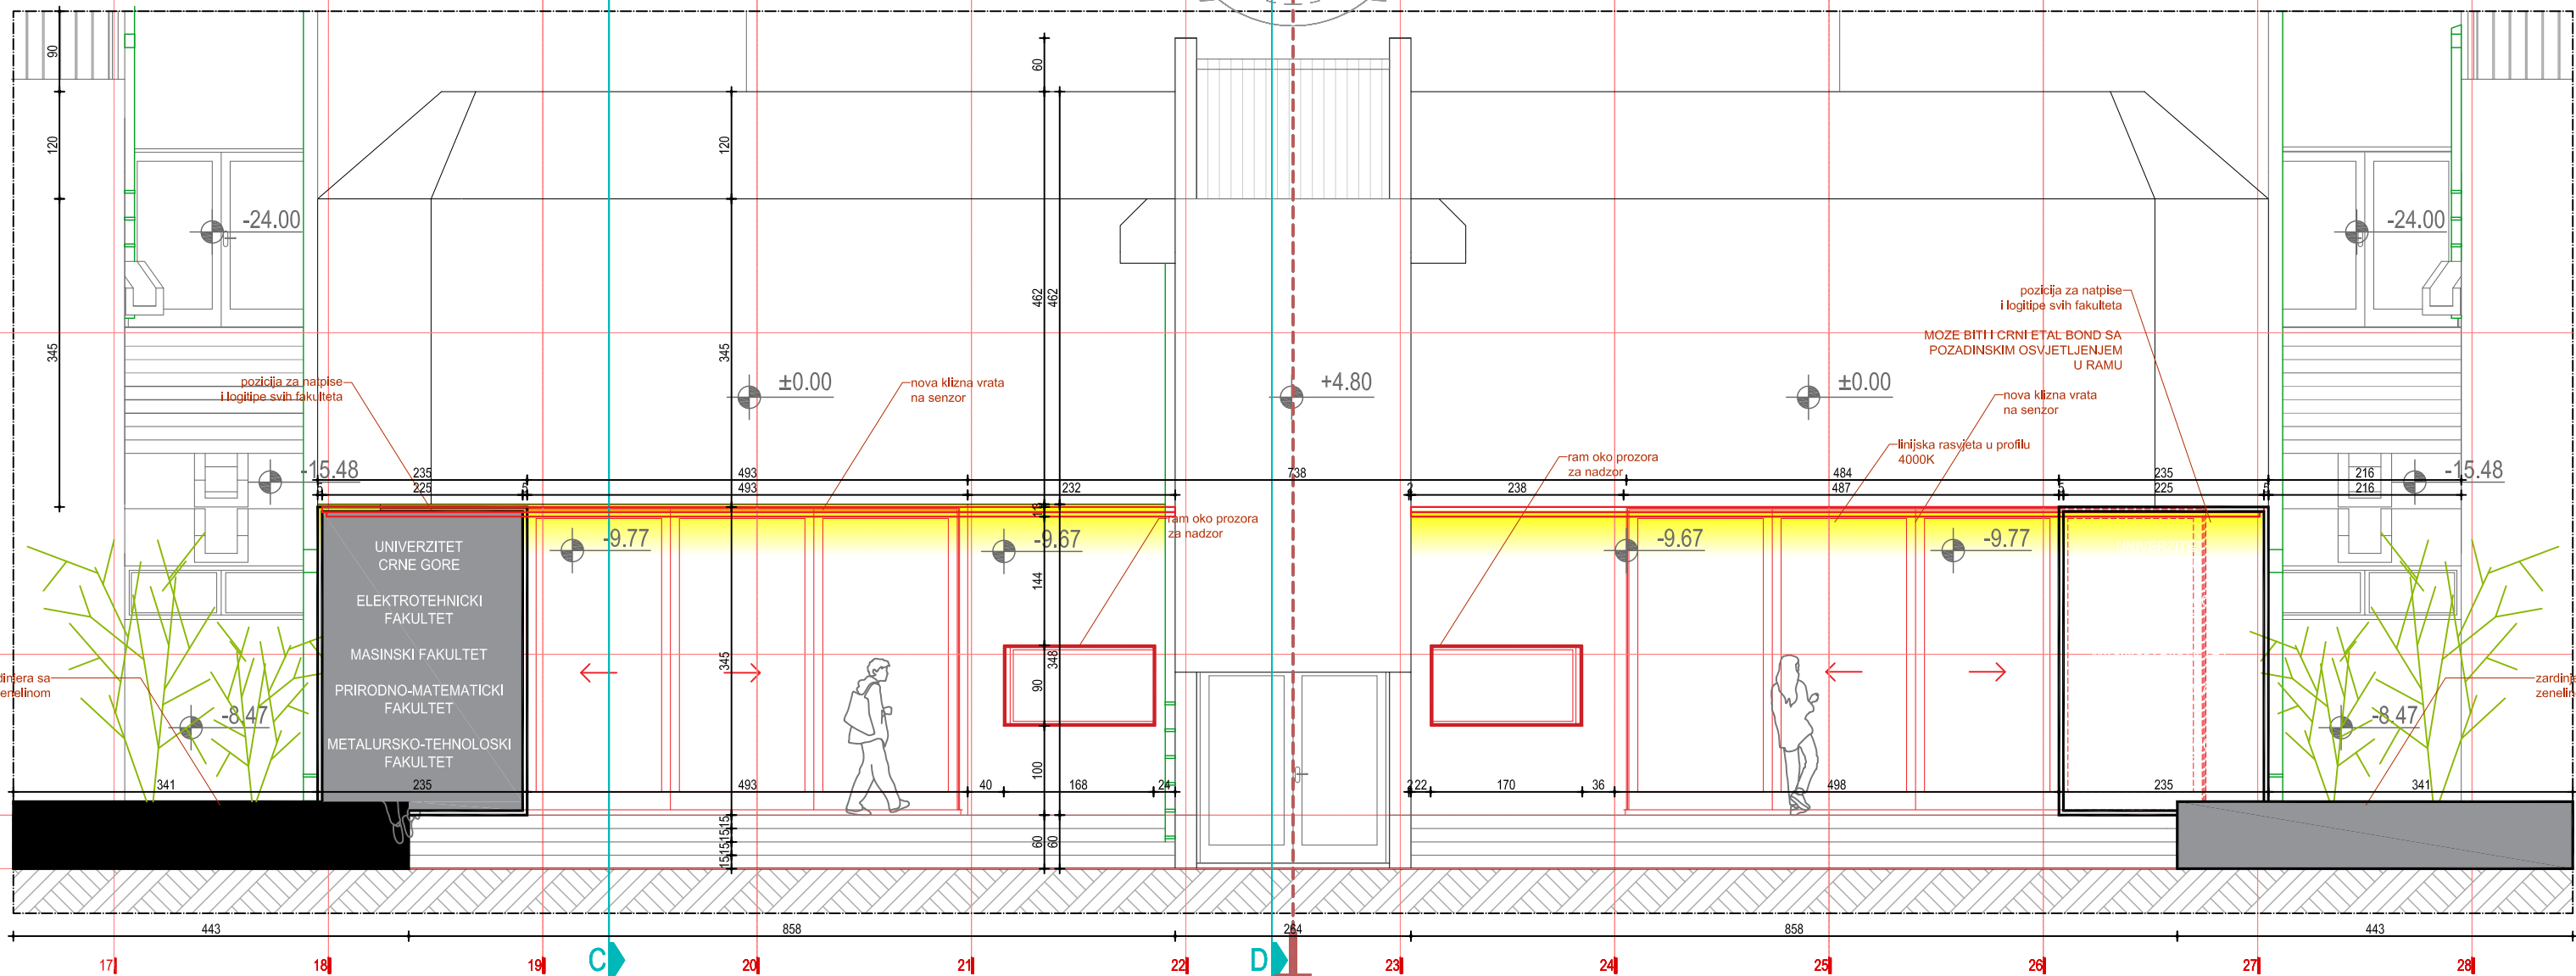


rampa

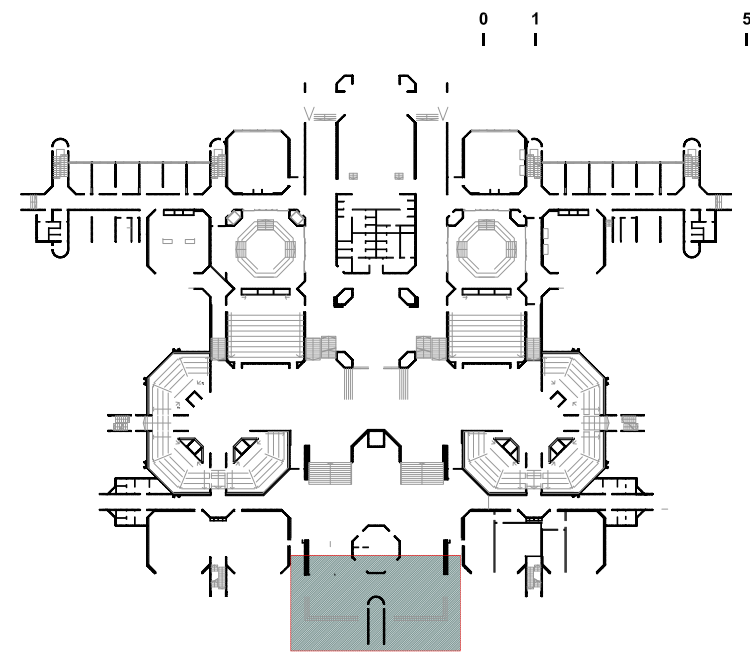

LEGENDA _ MATERIJALA I ŠRAFURA

	Amirano - betonski zid
	MRŠAVI BETON
	Fasadni giter / opeka
	GK ploča
	Radijatori
	KNAUF spuštteni plafon
	OBLOGA MDF VLAGOOTPORNI (CRNI) FSC
	Obloga llin 2-3 mm / antracit boja za metal
	Postojeći podovi / polirani
	Parforirana čelična mreža na otkonstrukciji prema detalju
	Antracit zid / boja na mrežici, ljepku, gletu
	Žardinjera h=75 cm
	TRAVA , ZELENILLO
	ALUCOBOND® PLUS / 405 Reflect Mirror 4mm 125cm*250cm
	2059937 EQUINOX 168 2500 940 SSC_001
	izlocavija - kamena ili mineralna vuna
	hidroizolacija
	ZEMLJA
	ŠLJUNAK

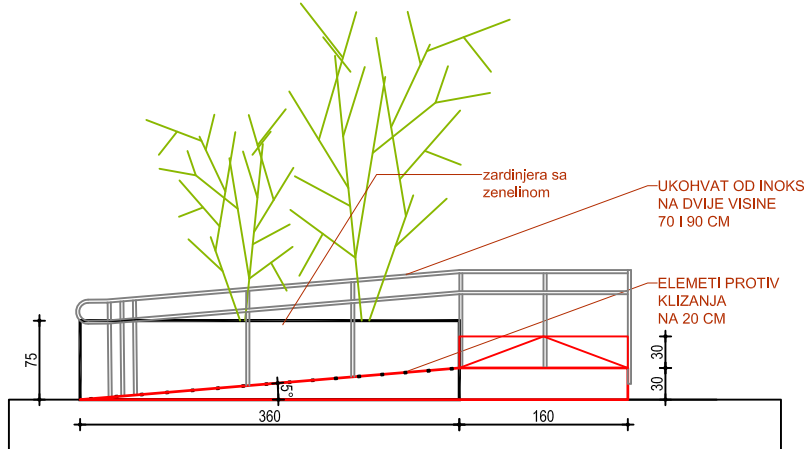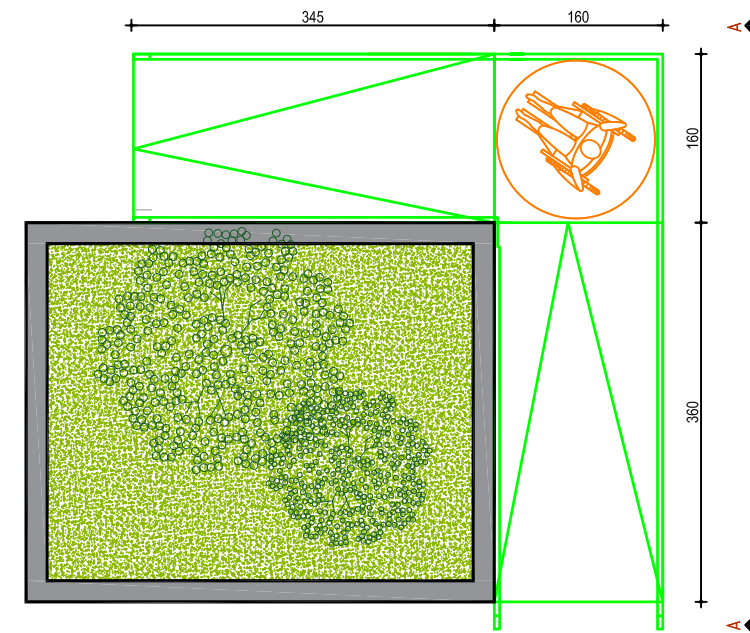

***Napomena: Sve mjere provjeriti na licu mjesta! Prilikom izvođenja, projekat arh. usaglasiti sa postojećim instalacijama i ostalim fazama! Izvođač je dužan da izradi sve radničke crteže i da ih pošalje projektantu na odobrenje!

Projektant: Arhitektonski fakultet UCG
Svetlana Petrović, Veljko Radulović, Ema Alhodžić
Jelena Jovanović, Sanja Pavlović, Zorica, Nemanja Mirković

Investor: UNIVERZITET CRNE GORE
Rektorat

Naziv projekta: IDEJNI ARHITEKTONSKI PROJEKAT ADAPTACIJE
HOLA ZGRADE TEHNIČKIH FAKULTETA (ZTF)

Naziv crteža: ZONA A1 // osnova plafona ulaznog trijema
// Presjek a_a

Datum: jun 2023.
Skala: 1:50