




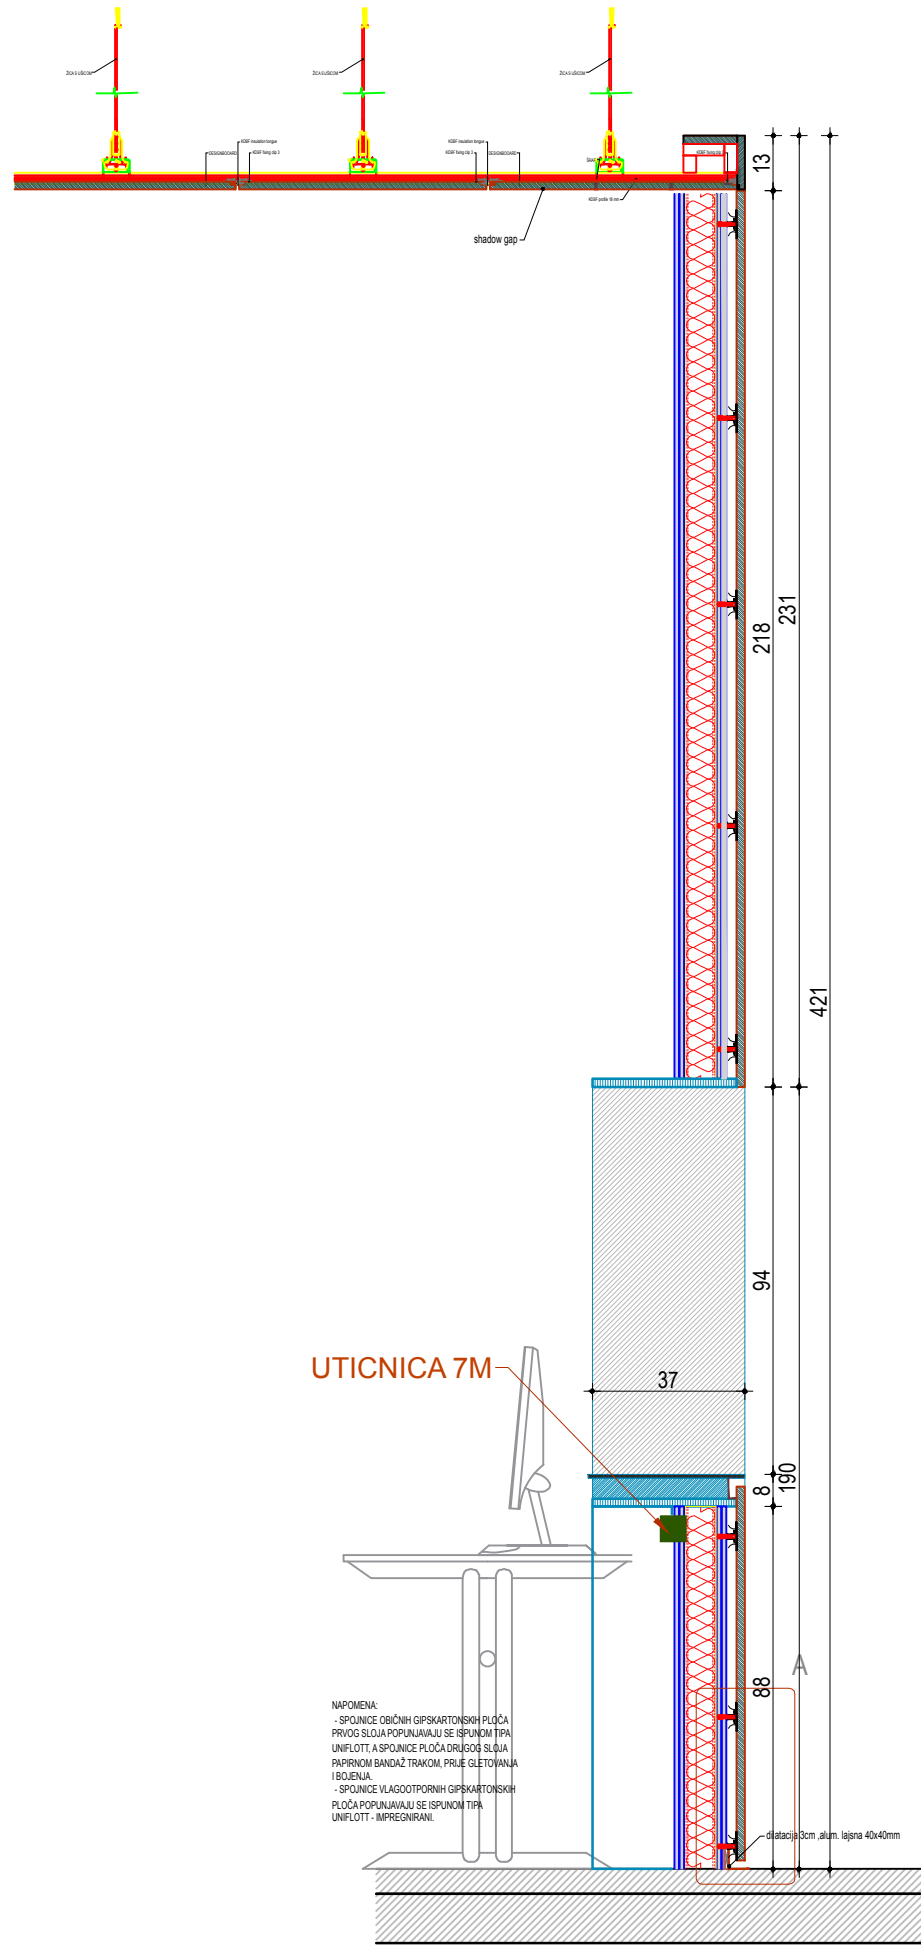

NAPOMENA:
SVE DETALJE OBLAGANJA ZIDOVA I SALTERA URADITI PO TEHNICKOM LISTU KNAUF SISTEMA DESIGNBOARD

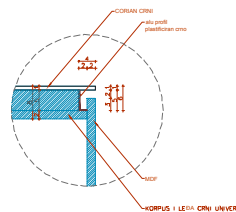

Detalj A

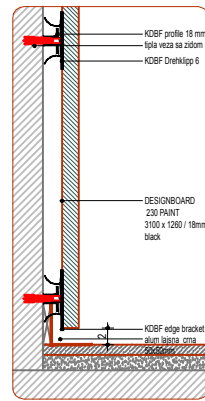

***Napomena: Sve mjere provjeriti na licu mjesta! Prilikom izvođenja, projekat arh. usaglasiti sa postojećim instalacijama / ostalim fazama! Izvođač je dužan da izradi sve radioničke crteže i da ih pošalje projektantu na odobrenje!