
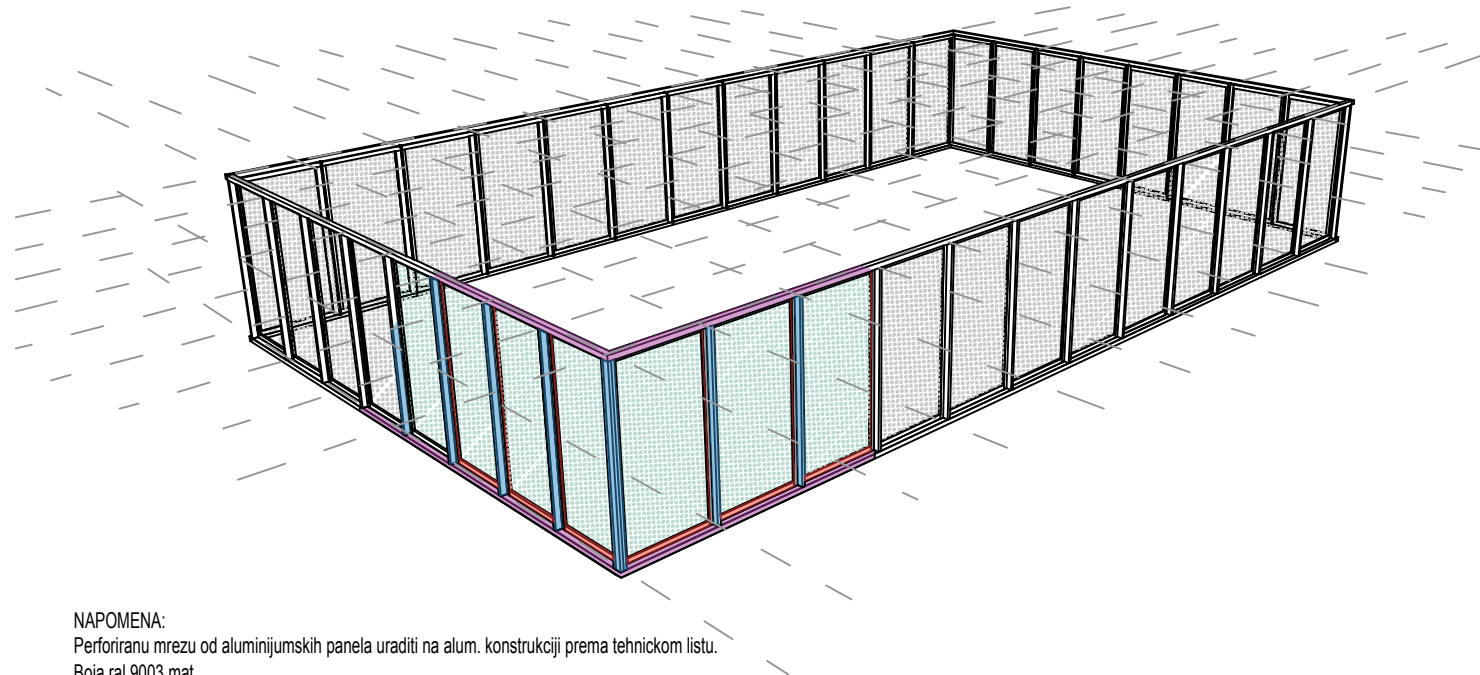
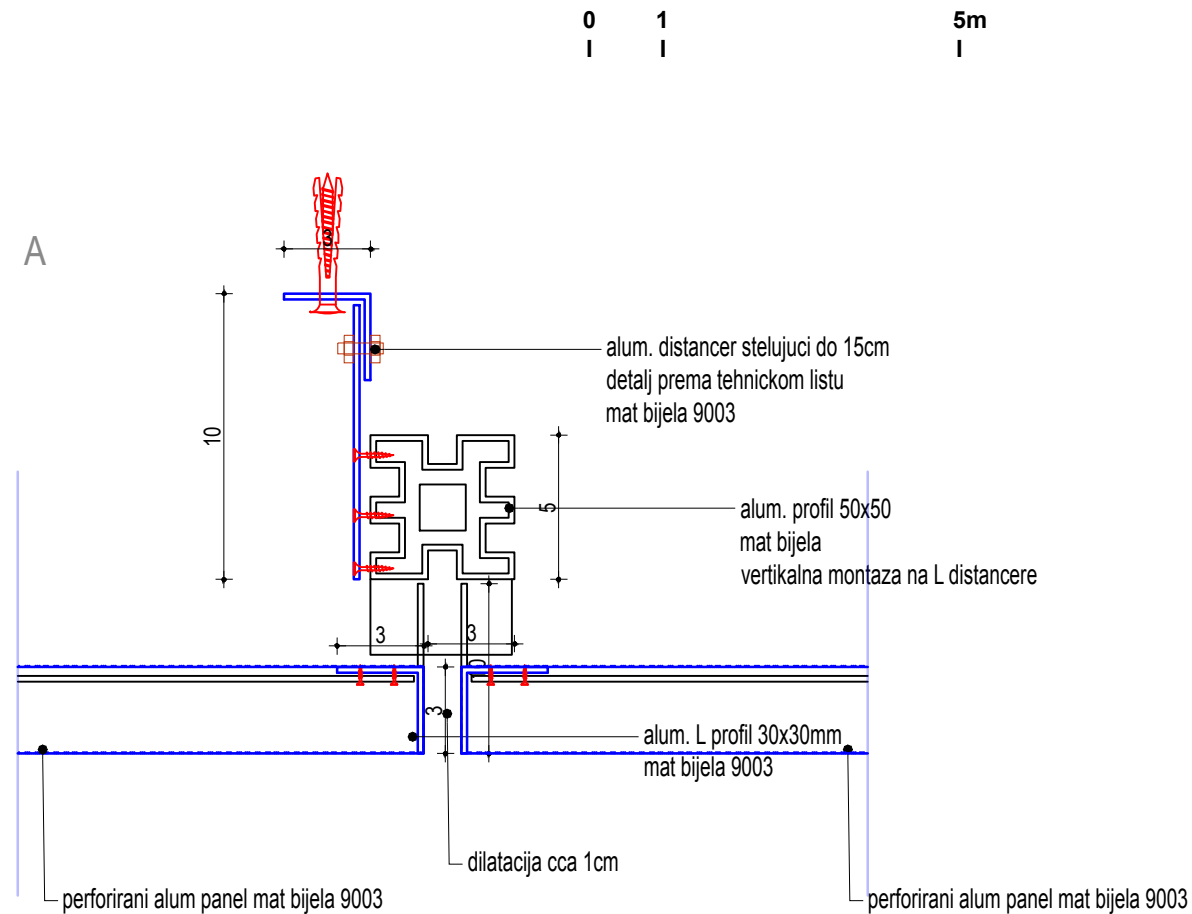


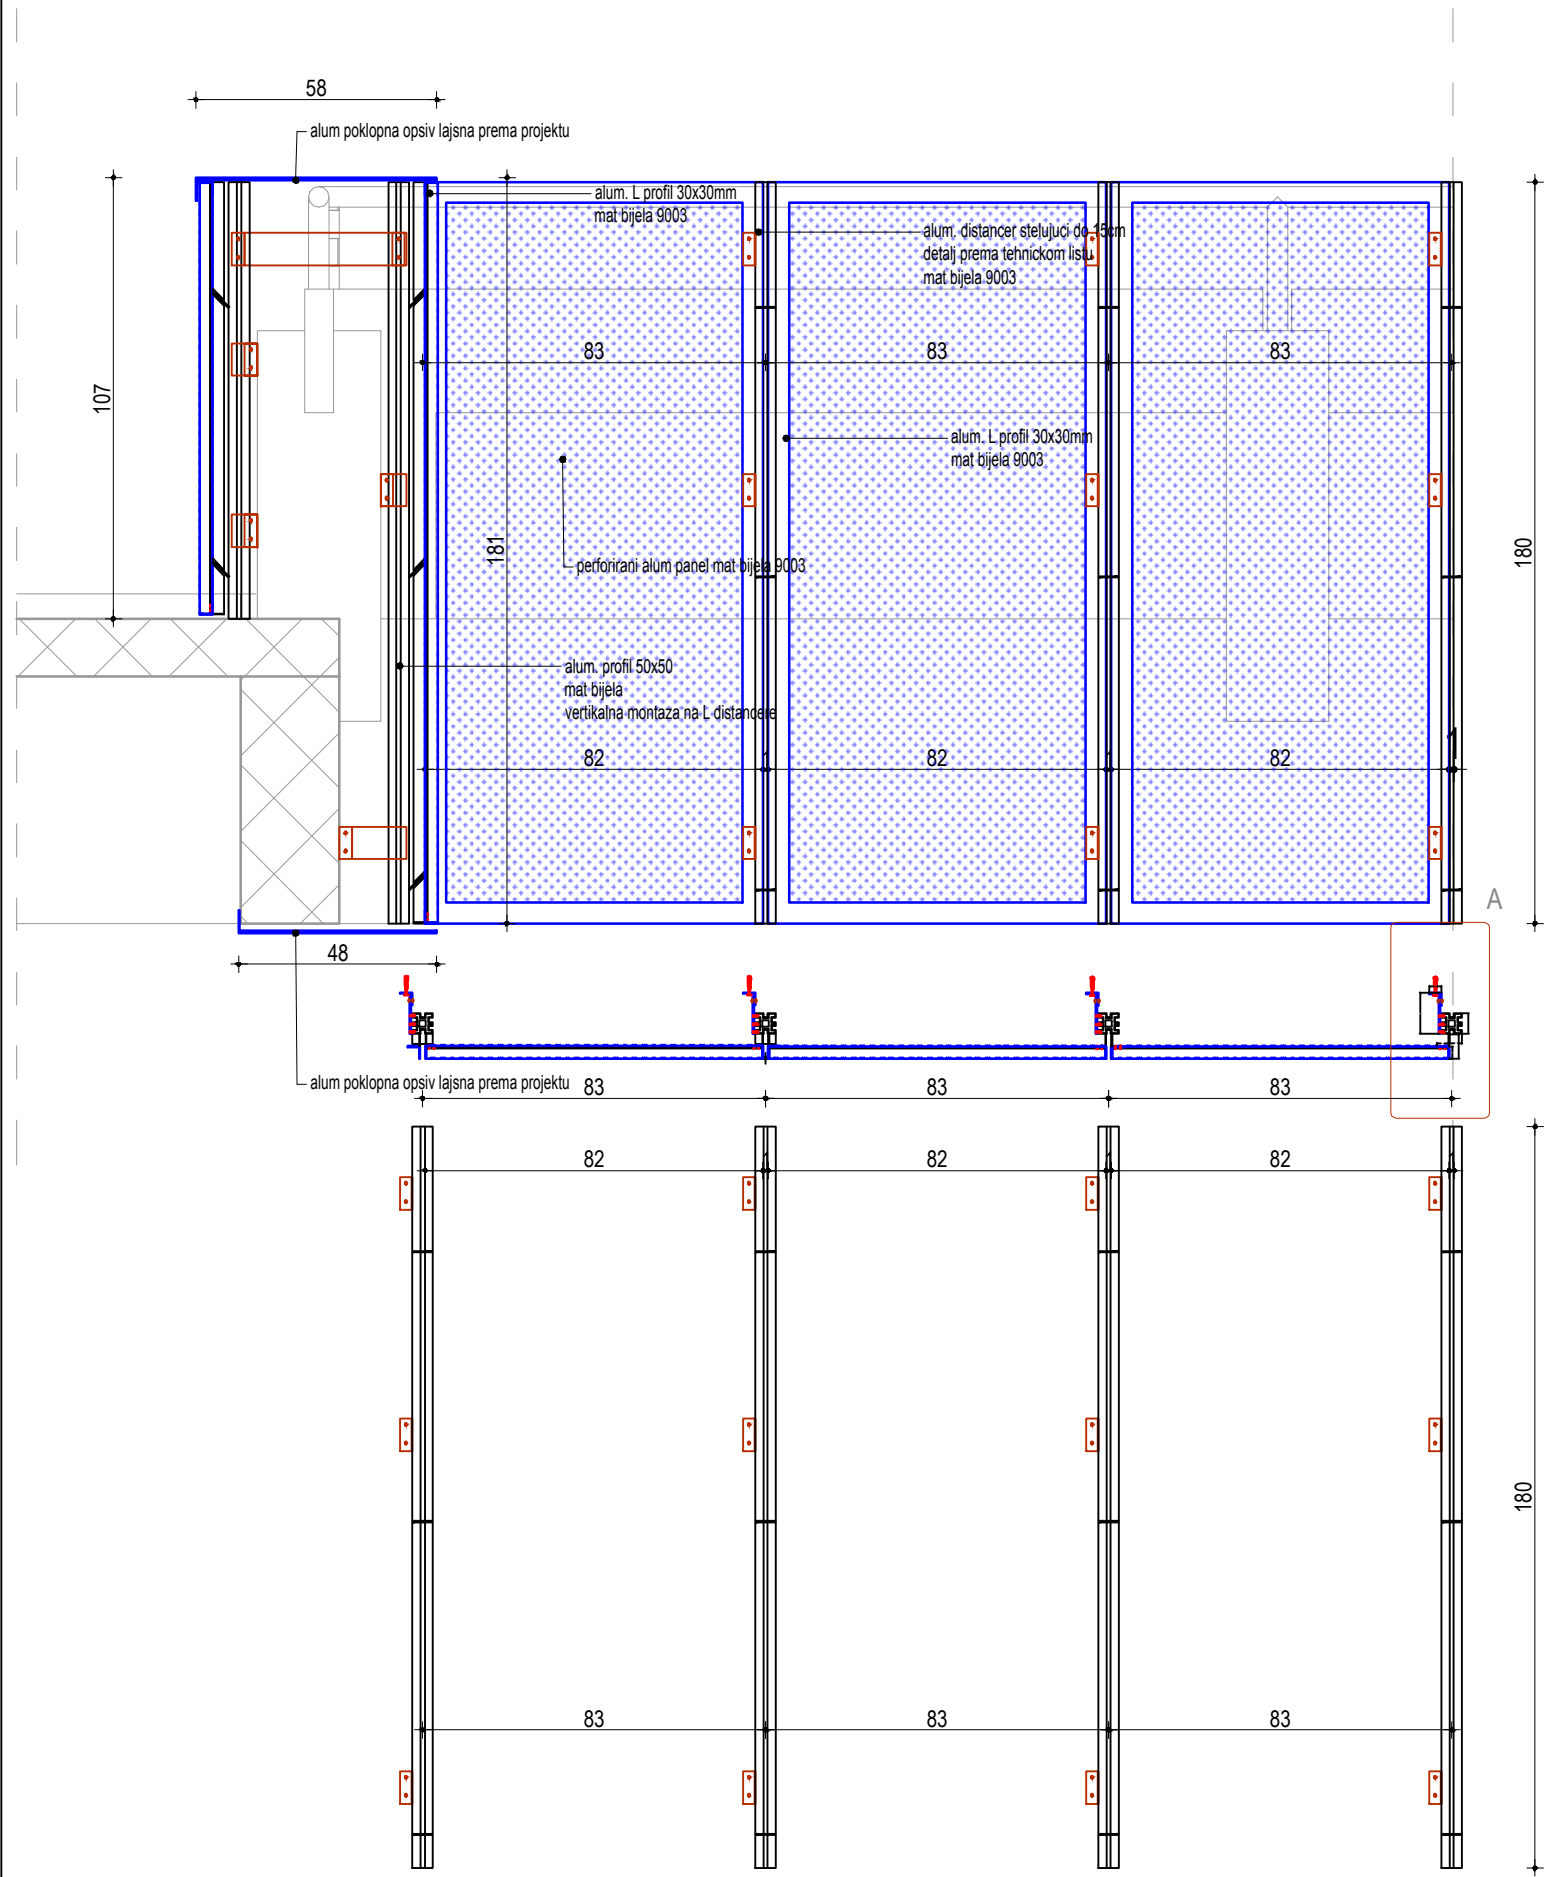

NAPOMENA:
Perforiranu mrežu od aluminijumskih panela uraditi na alum. konstrukciji prema tehnickom listu.
Boja ral 9003 mat
Potrebno je obložiti i sa unutrašnje strane koritora prema projektu
Potrebno je izraditi poklopnu lajsnu / opslav prema zadatim dimenzijama
Montazu raditi na stielujucim distancerima predvidjenim za taj sistem nošenja
Perforirani alum. panel se bira u saradnji sa arhitektom

***Napomena: Sve mjere provjeriti na licu mjesta! Prilikom izvođenja, projekat arh. usaglasiti sa postojećim instalacijama / ostalim fazama!
Izvođač je dužan da izradi sve radioničke crteže i da ih pošalje projektantu na odobrenje!