0 1 5m

perspektivni_prikaz

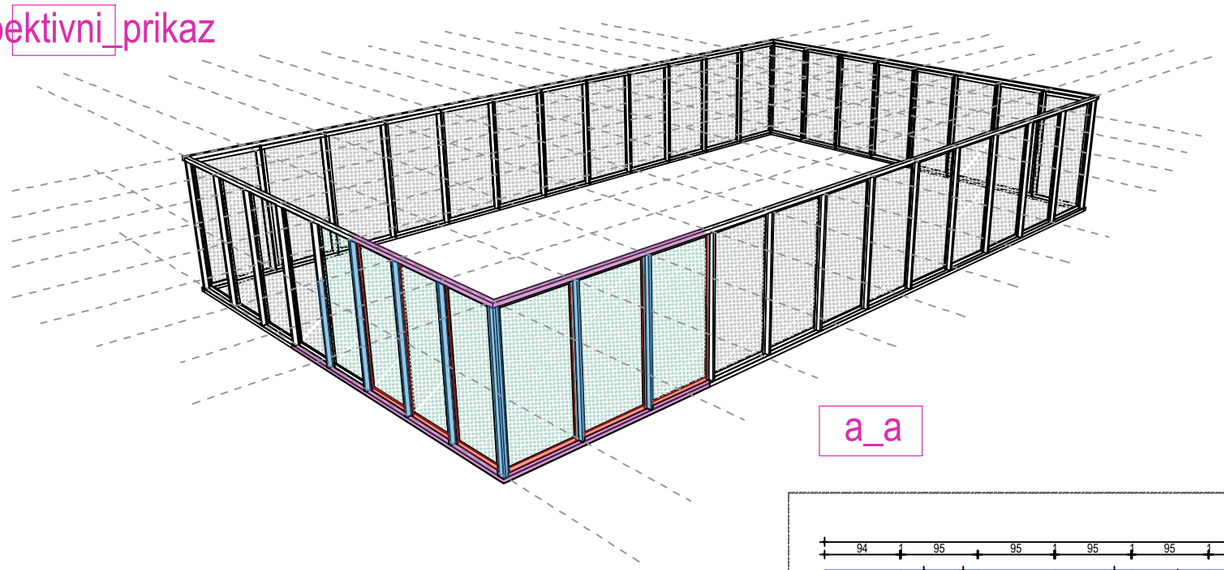

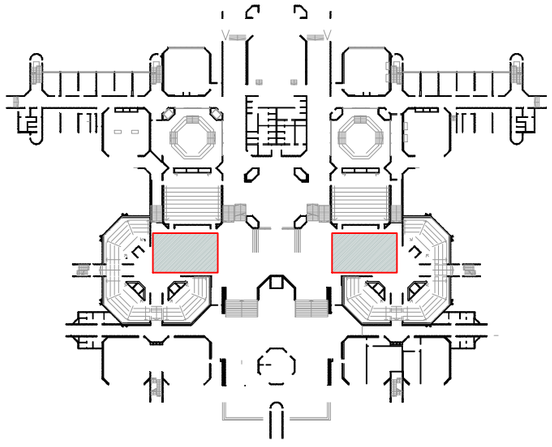

a_a

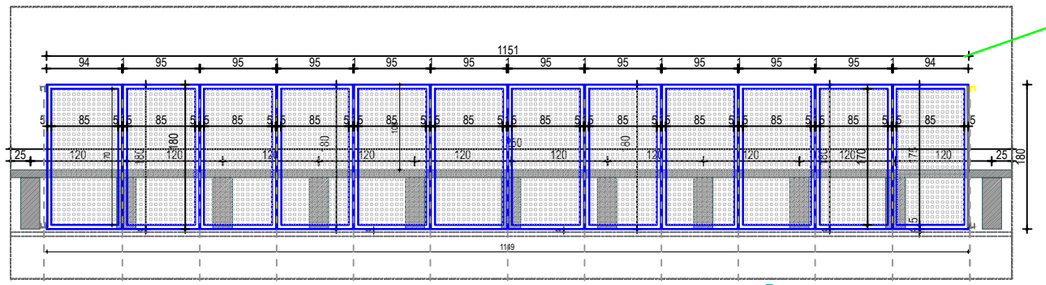

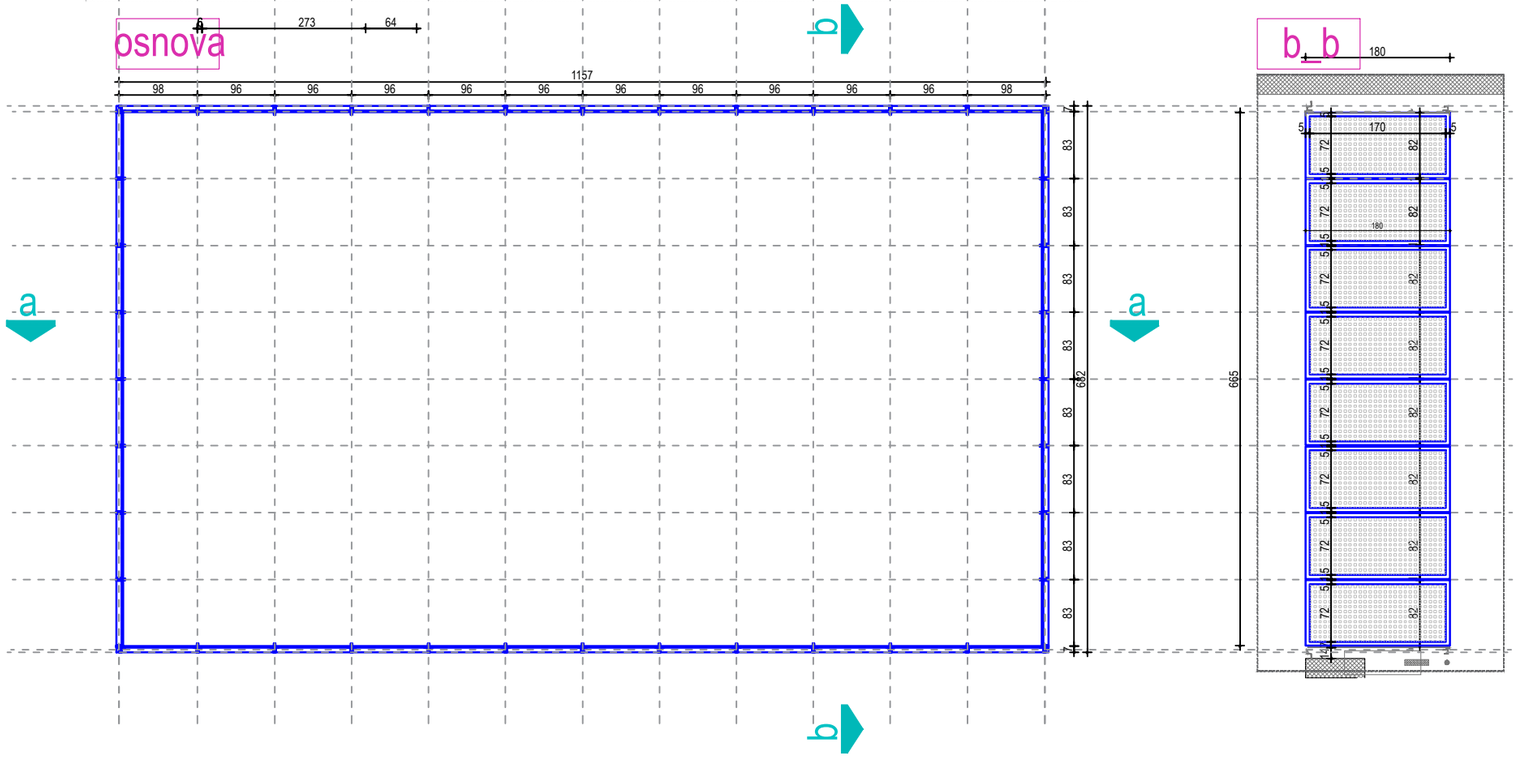

***Napomena: Sve mjere provjeriti na licu mjesta! Prilikom izvođenja, projekat arh. usaglasiti sa postojećim instalacijama / ostalim fazama!
Izvođač je dužan da izradi sve radioničke crteže i da ih pošalje projektantu na odobrenje!

Projektanti: Arhitektonski fakultet UCG Svetlana Perović, Veljko Radulović, Ema Alihodžić Jašarović, Sanja Paunović Žarić, Nemanja Milićević	Investitor: UNIVERZITET CRNE GORE Rektorat	Naziv projekta: IDEJNI ARHITEKTONSKI PROJEKAT ADAPTACIJE HOLA ZGRADE TEHNIČKIH FAKULTETA [ZTF]	Naziv crteža: Čelični ramovi sa mrežama na galerijama Detalj kačenja i otvaranja "kapaka"	Datum: jun 2023. Razmjera: 1:50	