



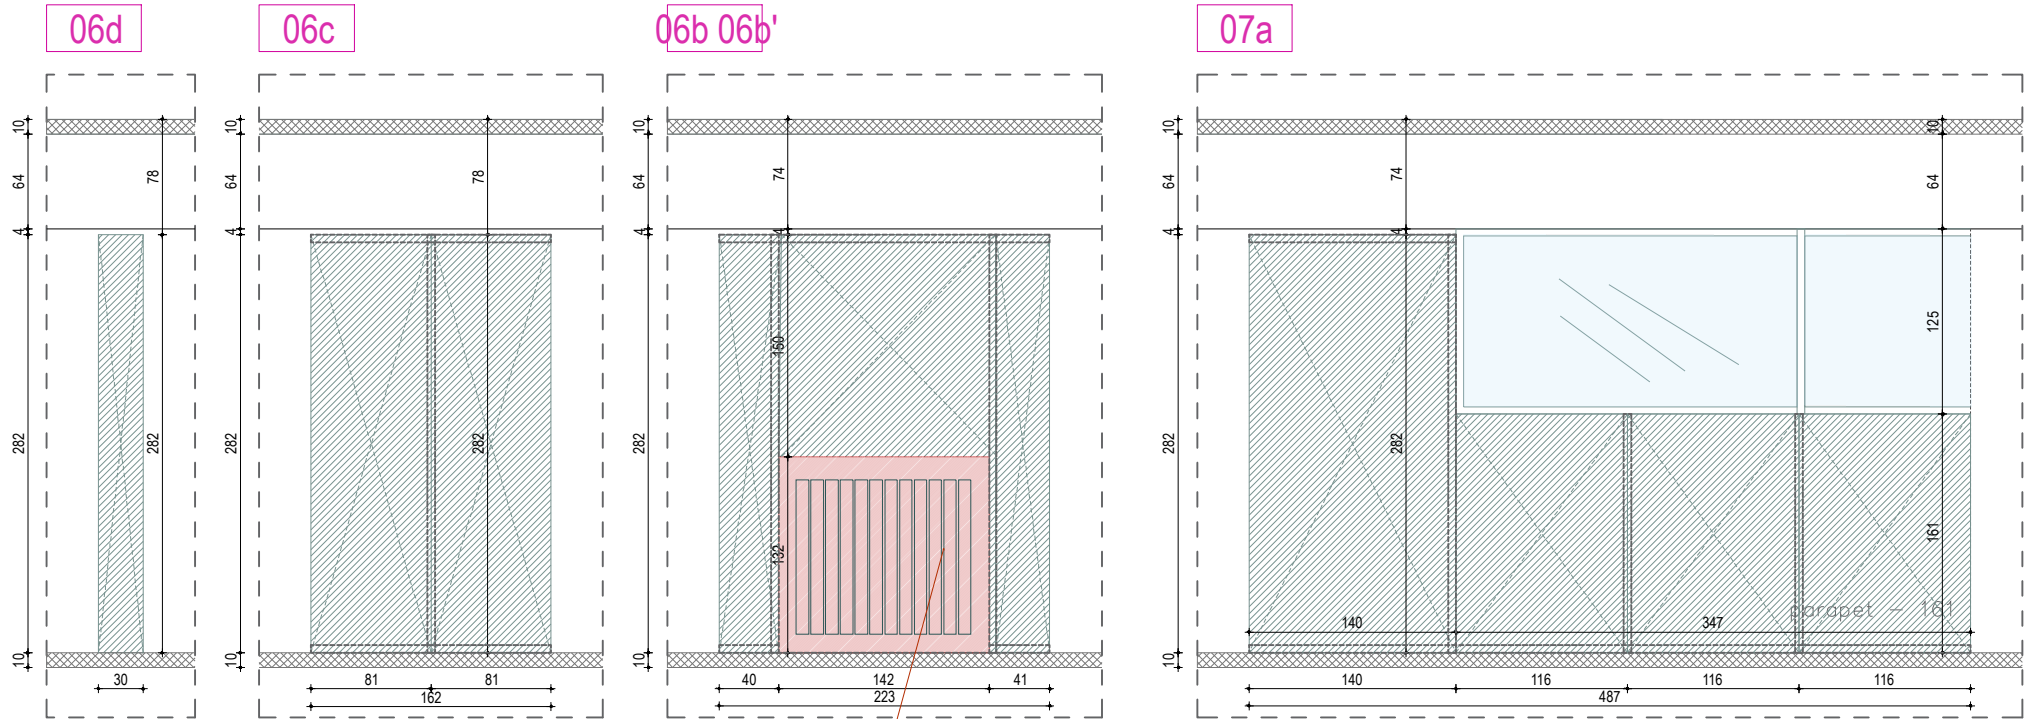

06b06b
POSTOJEĆI RADIJATORI
farbaju se u crno ili antracit
a iza njih se postavlja celoviti
zaštitni okvir u istoj boji

OZ.12

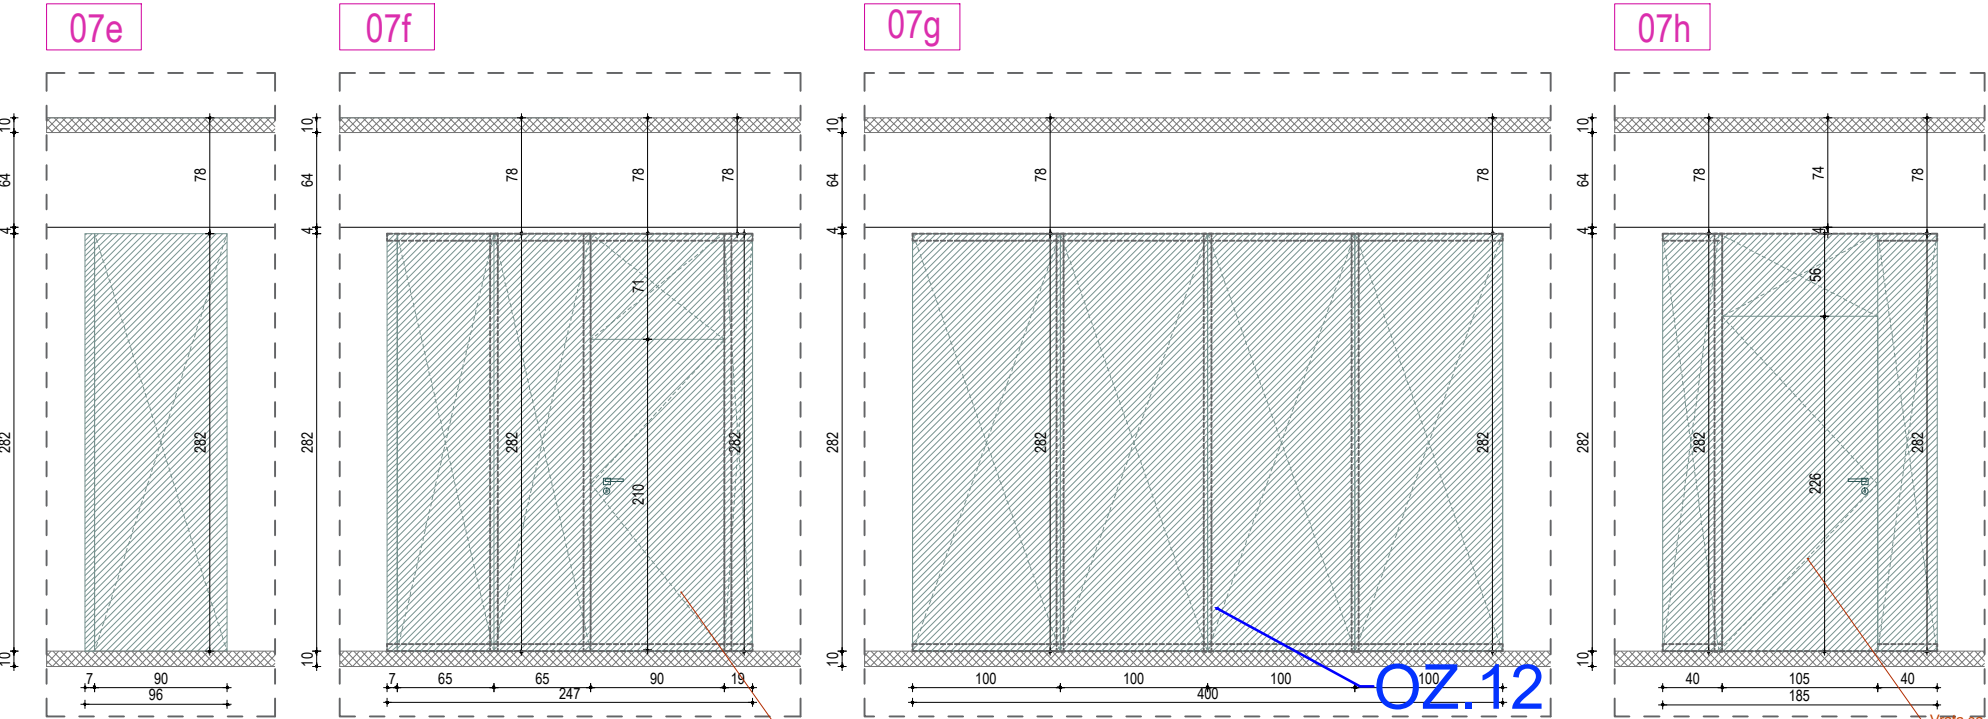

Vrata sa nevidljivim stokom
završna obrada: MDF VLAGOOTPORNI
(CRNI) FSC

OZ.12


*POSTOJEĆI PLAFON
završna obrada antracit siva

-OBLOGA
MDF VLAGOOTPORNI (CRNI) FSC
Boja jezgra Crna
Klasa kvaliteta S-lux

*POSTOJEĆI PLAFON
završna obrada antracit siva

-OBLOGA
MDF VLAGOOTPORNI (CRNI) FSC
Boja jezgra Crna
Klasa kvaliteta S-lux
Vrata sa nevidljivim stokom
završna obrada: MDF VLAGOOTPORNI
(CRNI) FSC

	Armirano - betonski zid
	MRŠAVI BETON
	Fasadni giter / opeka
	GK ploča
	Radijatori
	KNAUF spuštjeni plafon
	OBLOGA MDF VLAGOOTPORNI (CRNI) FSC
	Obloga lim 2-3 mm / antracit boja za metal
	Postojeći podovi / polirani
	Parforirana čelična mreža na otkonstruciji prema detalju
	Antracit zid / boja na mrežici, lijepku, gletu
	Žardinjera h=75 cm
	TRAVA , ZELENILLO
	ALUCOBOND® PLUS / 405 Reflect Mirror 4mm 125cm*250cm
	2059937 EQUINOX 168 2500 940 SSC_001
	izlocavija - kamena ili mineralna vuna
	hidroizolacija
	ZEMLJA
	ŠLJUNAK

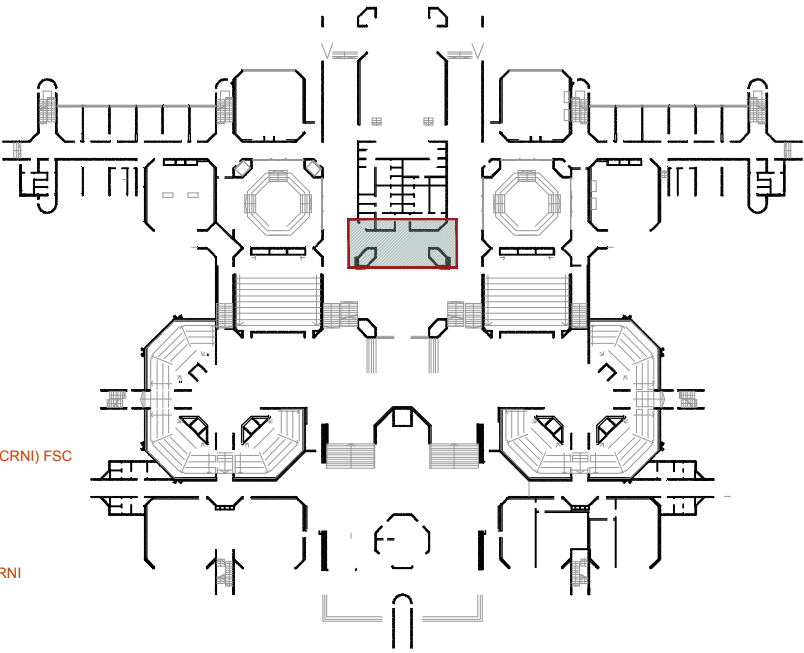

***Napomena: Sve mjere provjeriti na licu mjesta! Prilikom izvođenja, projekat arh. usaglasiti sa postojećim instalacijama / ostalim fazama! Izvođač je dužan da izradi sve radioničke crteže i da ih pošalje projektantu na odobrenje!