


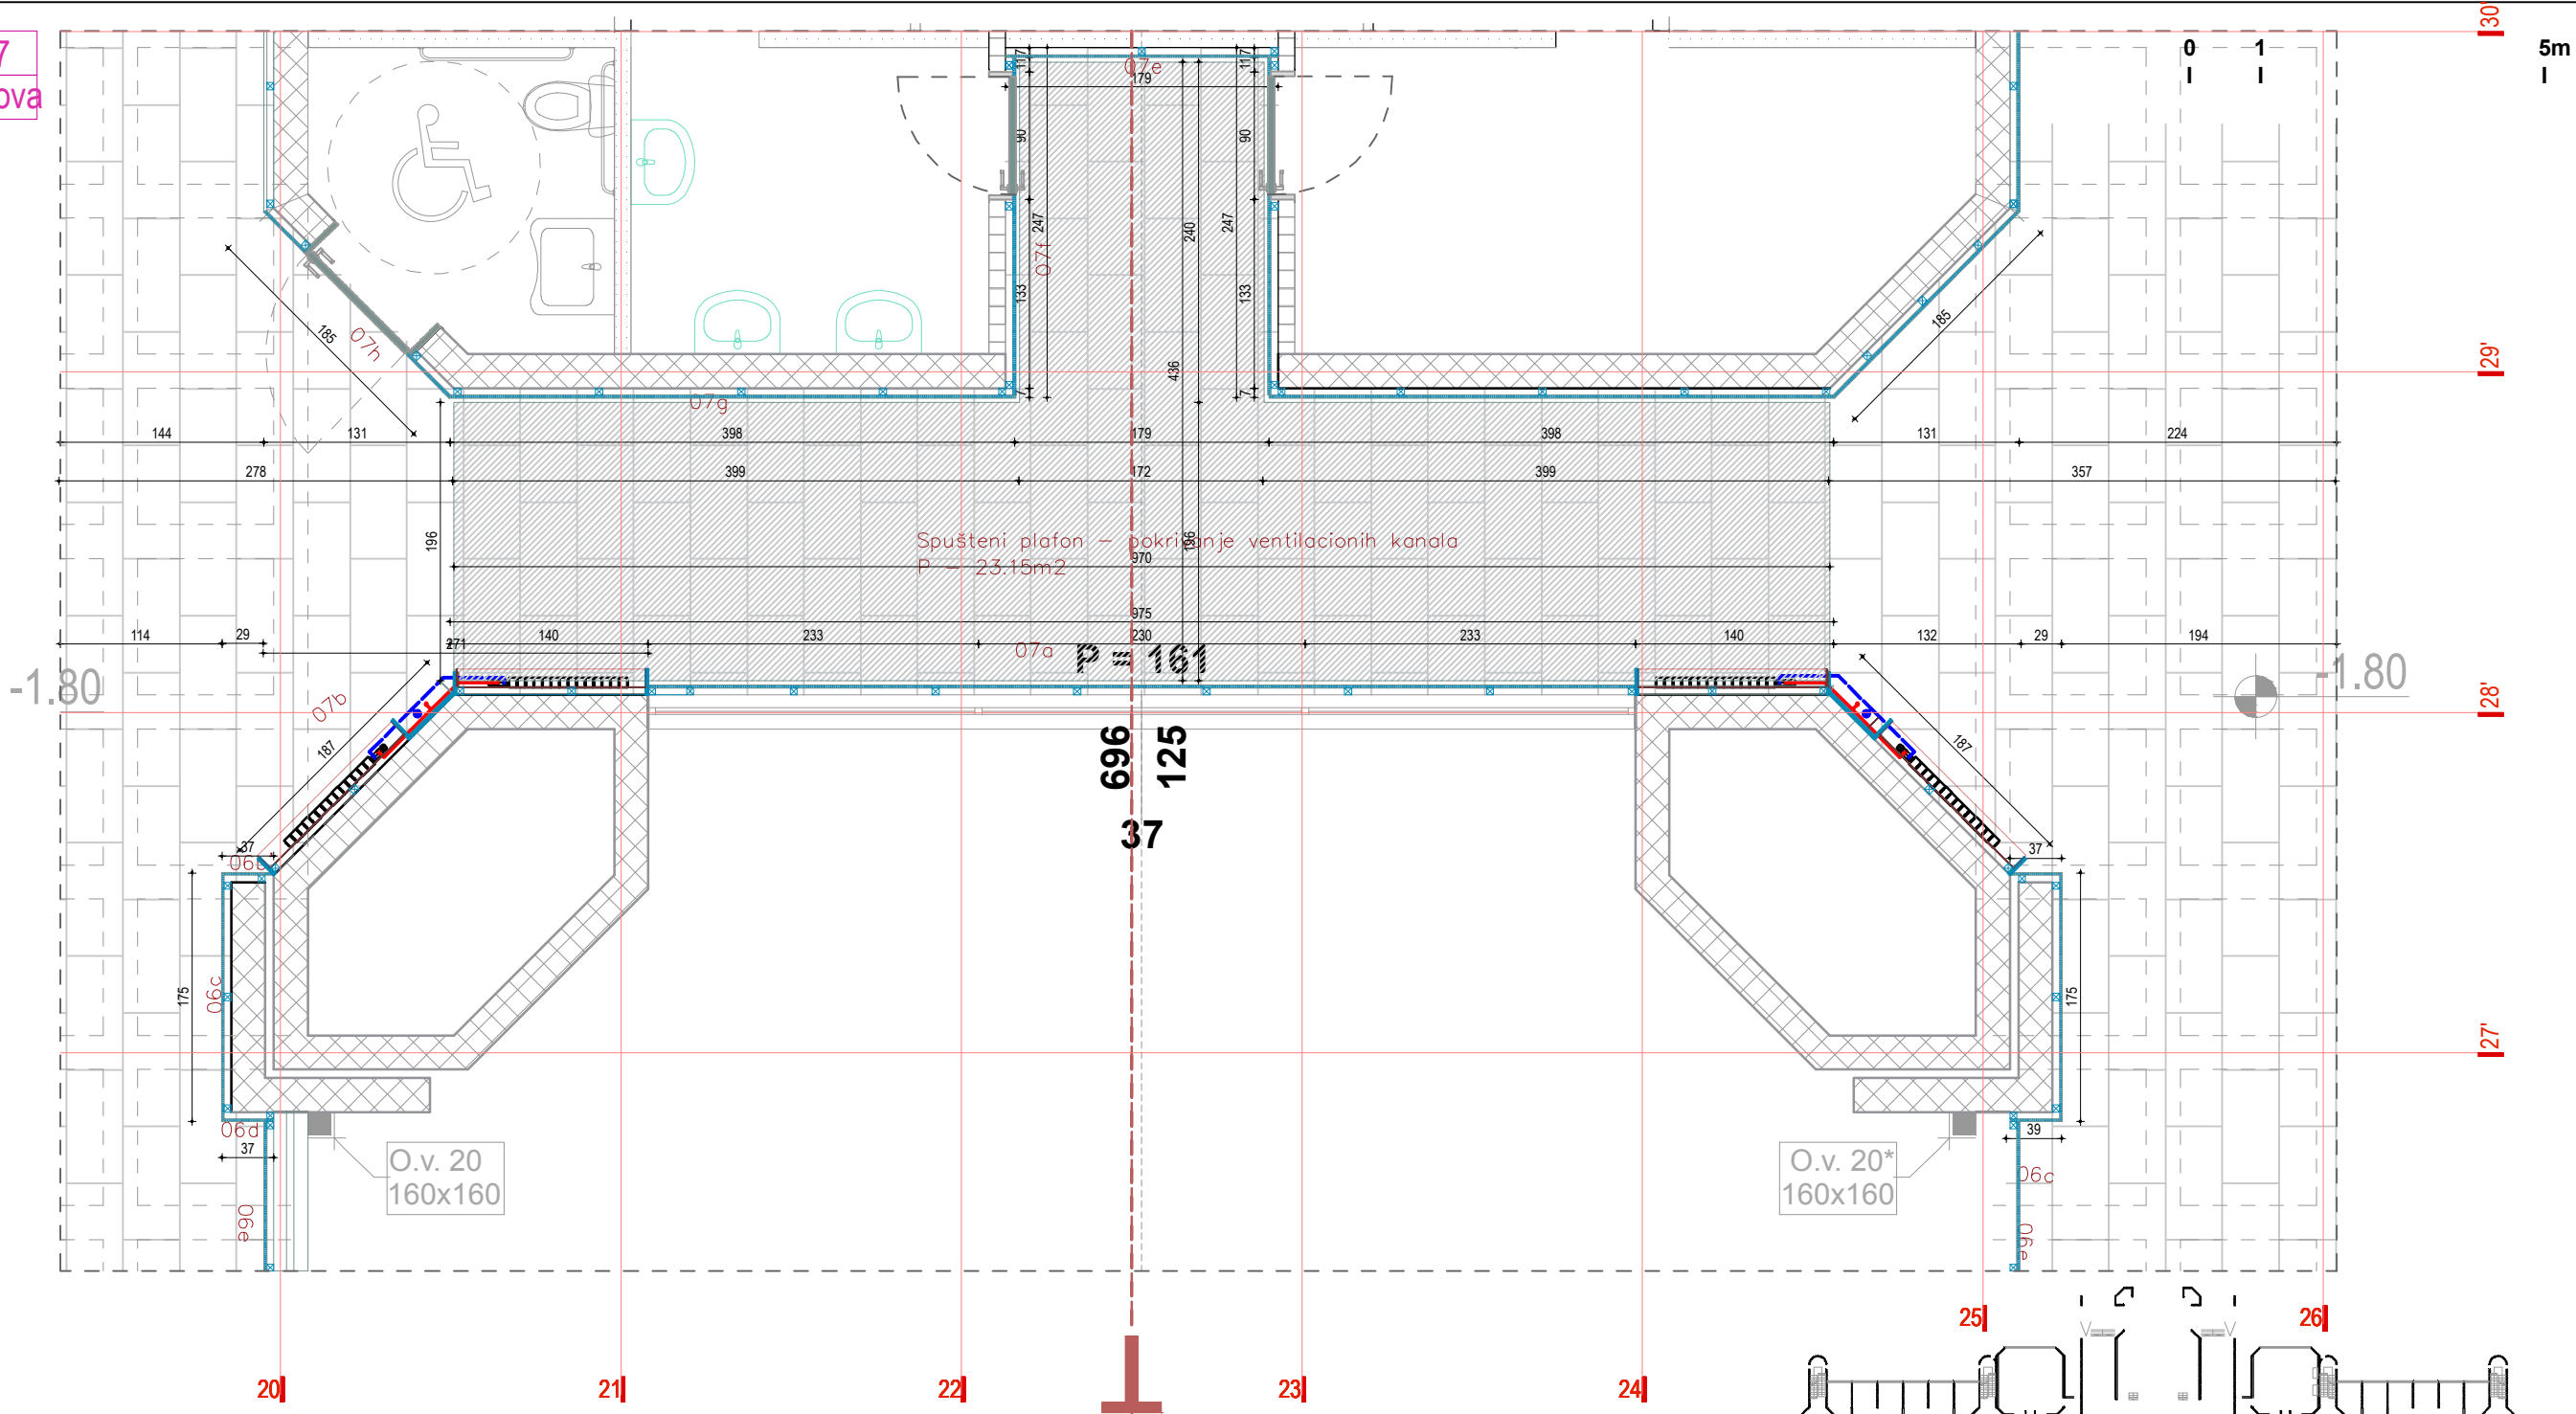


LEGENDA _ MATERIJALA I ŠRAFURA

	Armirano - betonski zid
	MRŠAVI BETON
	Fasadni giter / opeka
	GK ploča
	Radijatori
	KNAUF spušteni plafon

	OBLOGA MDF VLAGOOTPORNI (CRNI) FSC
	Obloga lim 2-3 mm / antracit boja za metal
	Postojeći podovi / polirani
	Parforirana čelična mreža na otkonstrukciji prema detalju
	Antracit zid / boja na mrežici, lijepku, gletu
	Žardinjera h=75 cm
	TRAVA , ZELENILLO

	ALUCOBOND® PLUS / 405 Reflect Mirror 4mm 125cm*250cm
	2059937 EQUINOX 168 2500 940 SSC_001
	izlocavija - kamena ili mineralna vuna
	hidroizolacija
	ZEMLJA
	ŠLJUNAK

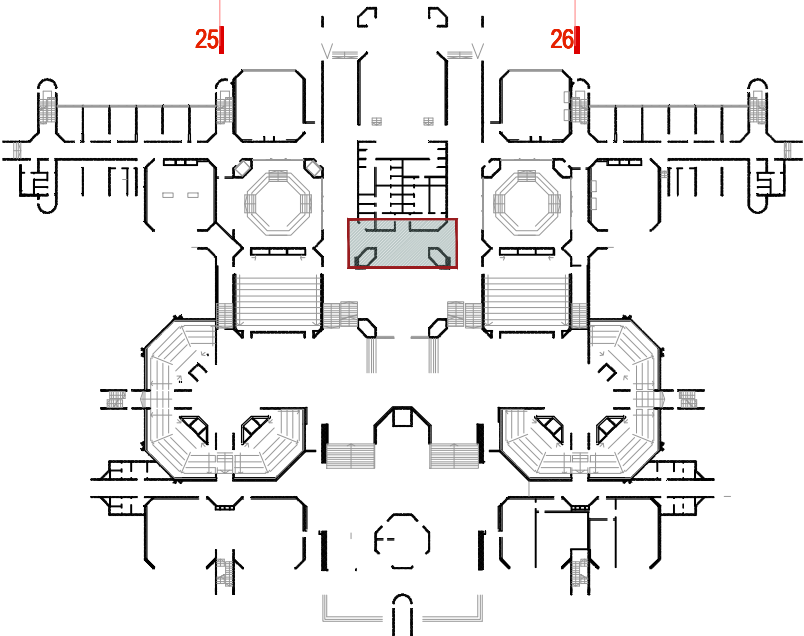

***Napomena: Sve mjere provjeriti na licu mjesta! Prilikom izvođenja, projekat arh. usaglasiti sa postojećim instalacijama / ostalim fazama! Izvođač je dužan da izradi sve radioničke crteže i da ih pošalje projektantu na odobrenje!