


0 1
| |
5m
|

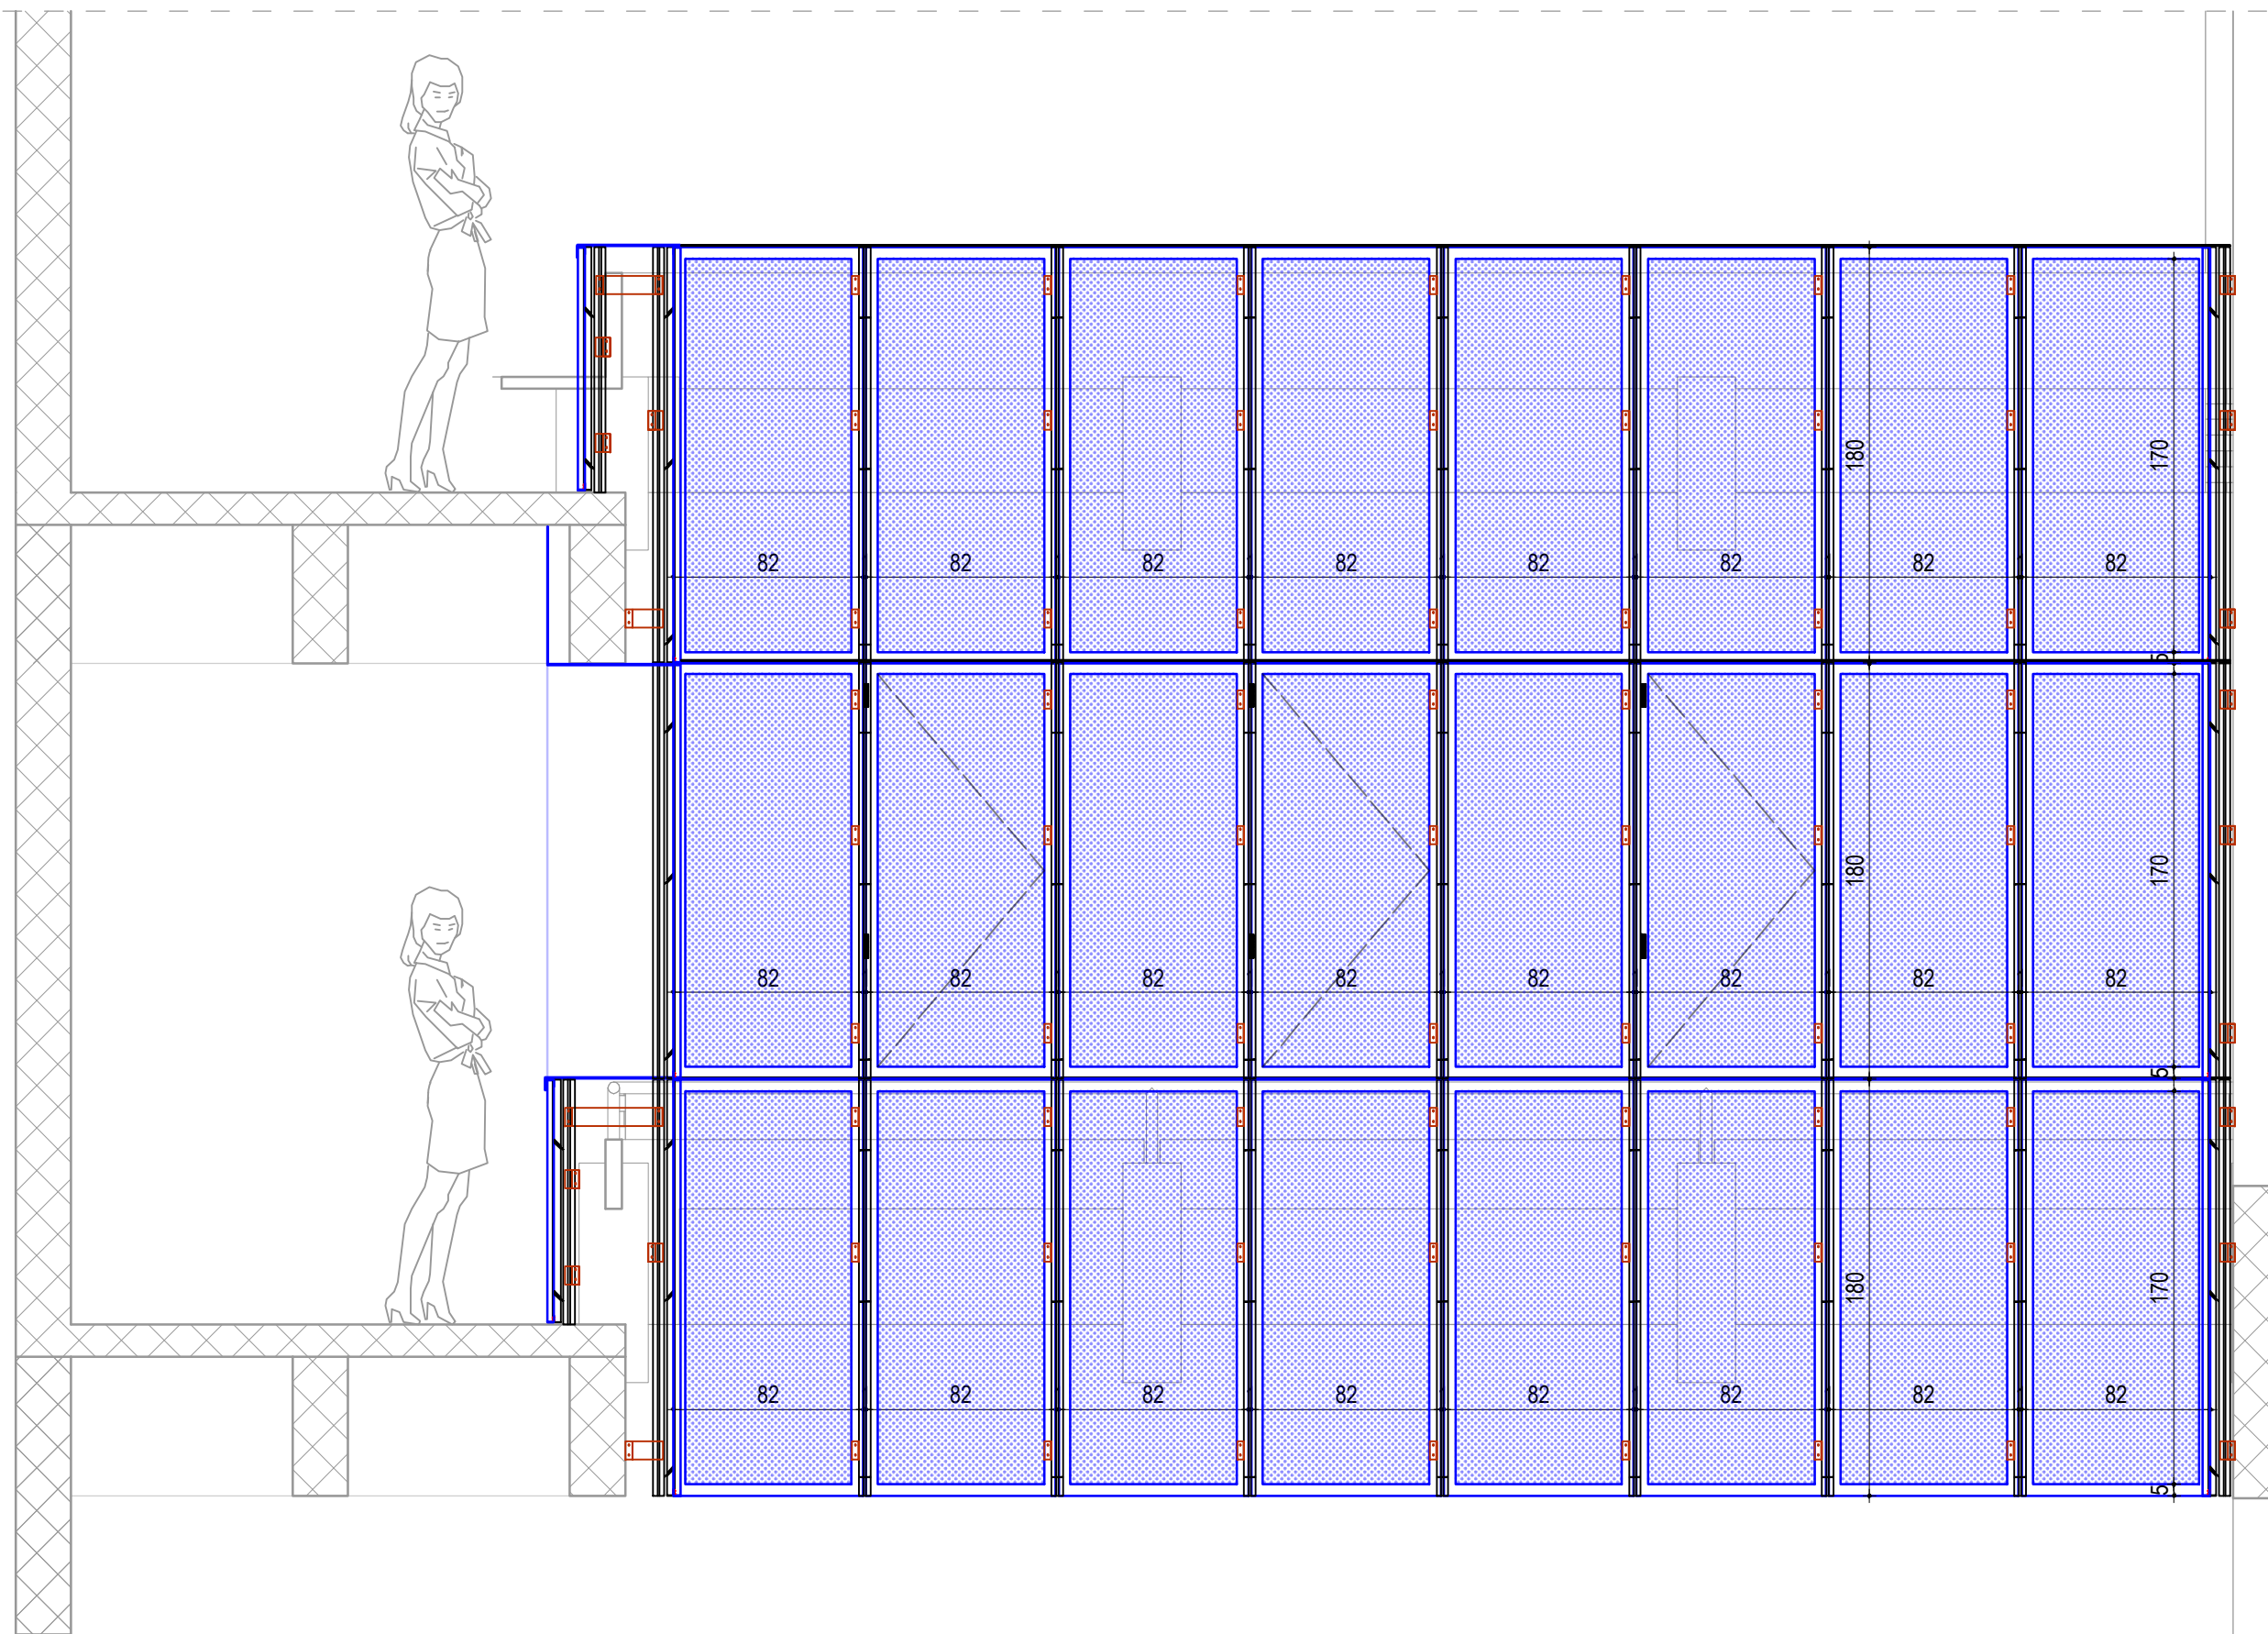

***Napomena: Sve mjere provjeriti na licu mjesta! Prilikom izvođenja, projekat arh. usaglasiti sa postojećim instalacijama / ostalim fazama!
Izvođač je dužan da izradi sve radioničke crteže i da ih pošalje projektantu na odobrenje!

Projektanti: Arhitektonski fakultet UCG
Svetlana Perović, Veljko Radulović, Ema Alihodžić
Jašarović, Sanja Paunović Žarić, Nemanja Milićević

Investitor: UNIVERZITET CRNE GORE
Rektorat

Naziv projekta: IDEJNI ARHITEKTONSKI PROJEKAT ADAPTACIJE
HOLA ZGRADE TEHNIČKIH FAKULTETA [ZTF]

Naziv crteža: DETALJI

Datum: maj 2023.
Rozmjera: 1:50