


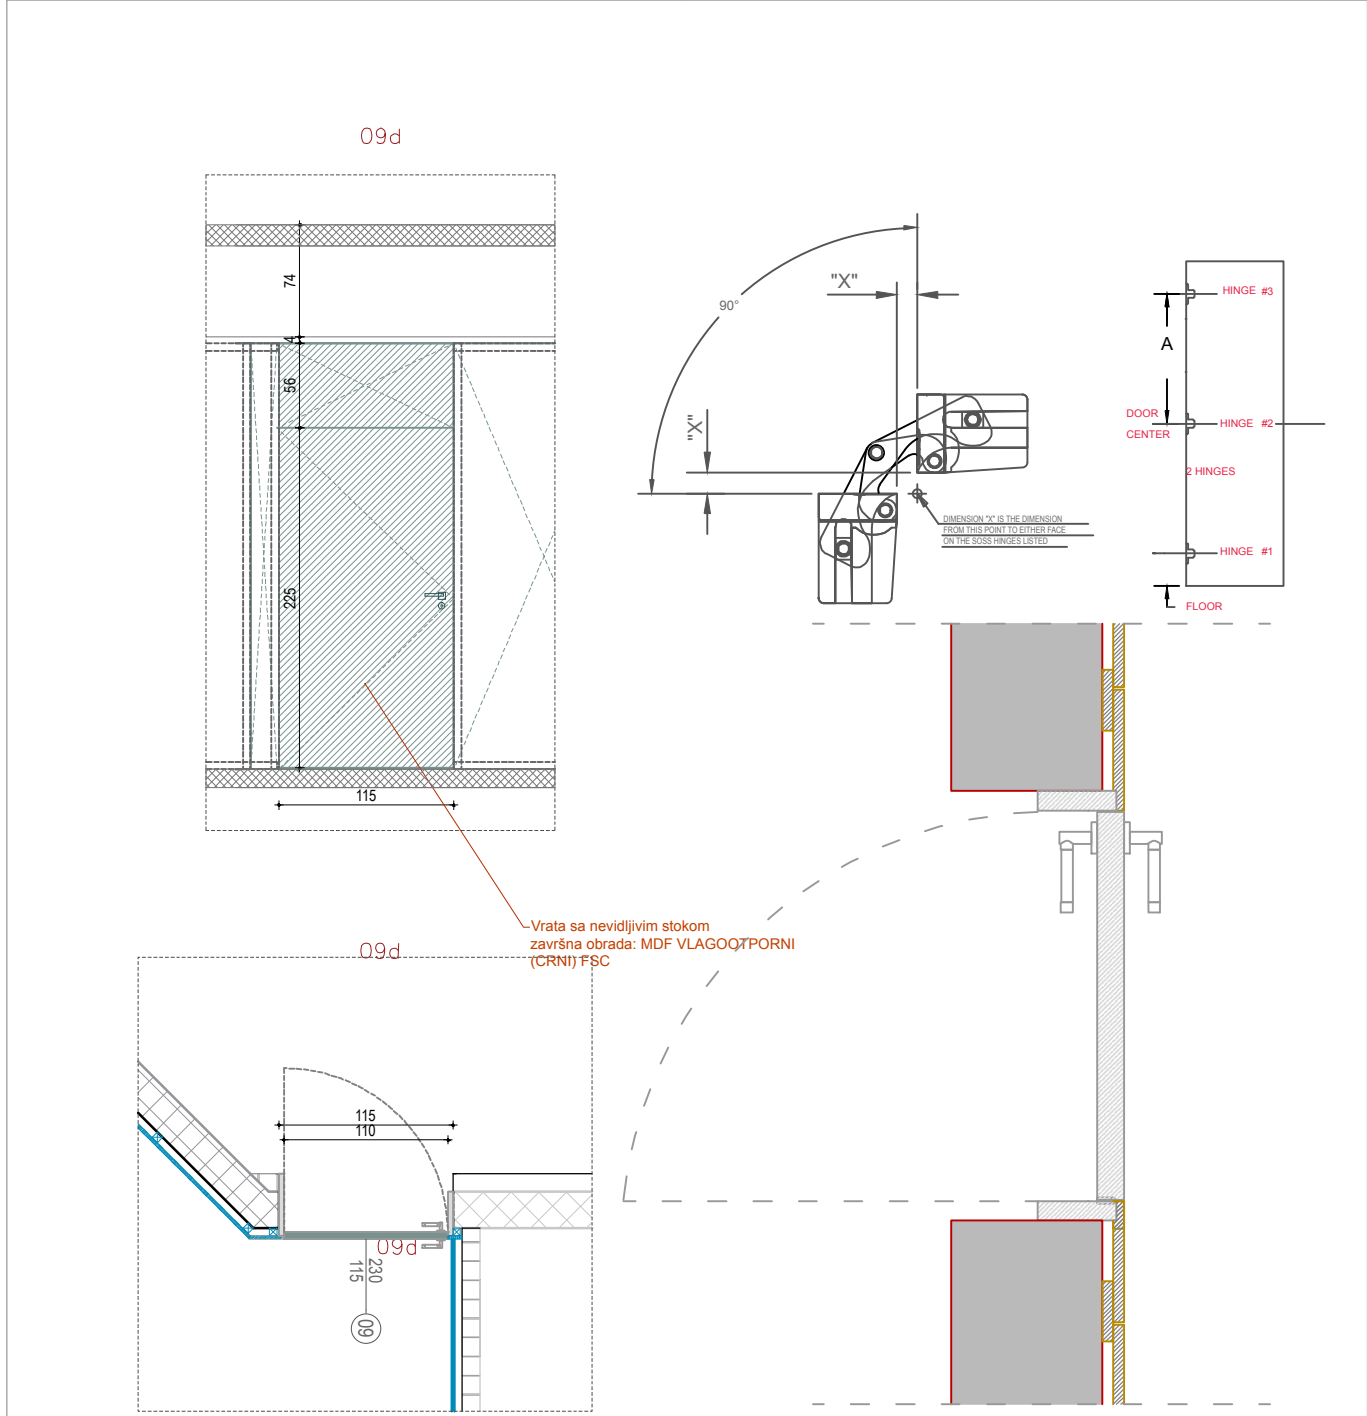

OPIS: Izrada, transport i ugradnja unutrašnjih jednokrlnih vrata sa finalnom obradom od MDF-a vlagootpornog - crnog FSC sa dovratnicima u širini zida i štelujućim pervajz lajsnama.

Vrata su snabdjevena odgovarajućim okovima, cilindrom i AGB bravom sa ključem, upadajucim skrivenim sarkama

Kvaka sa rozetnom sa cilindrom sa obje strane. crne boje

Vrata su u relaciji sa oblogom i montiraju se na novoprojektovane obloge

Vrata raditi u debljini od 40 do 50mm,

Obračun po komadu sa finalnom obradom i ugradnjom.

zidarska mjera	115 / 230	svijetla mjera minumum	100 / 225	potpis/signed by:
naslov/title:	ŠEME ENTERIJERSKIH VRATA			pozicija 09 115 / 230
opis/description:	Obavezno uskladjivanje pozicije sa mjerama na licu mjesta Poziciju izvoditi prema opštem opisu, šemama i detaljima iz projekta			razmjera/scale: R 1:50 ukupna/total: 2L