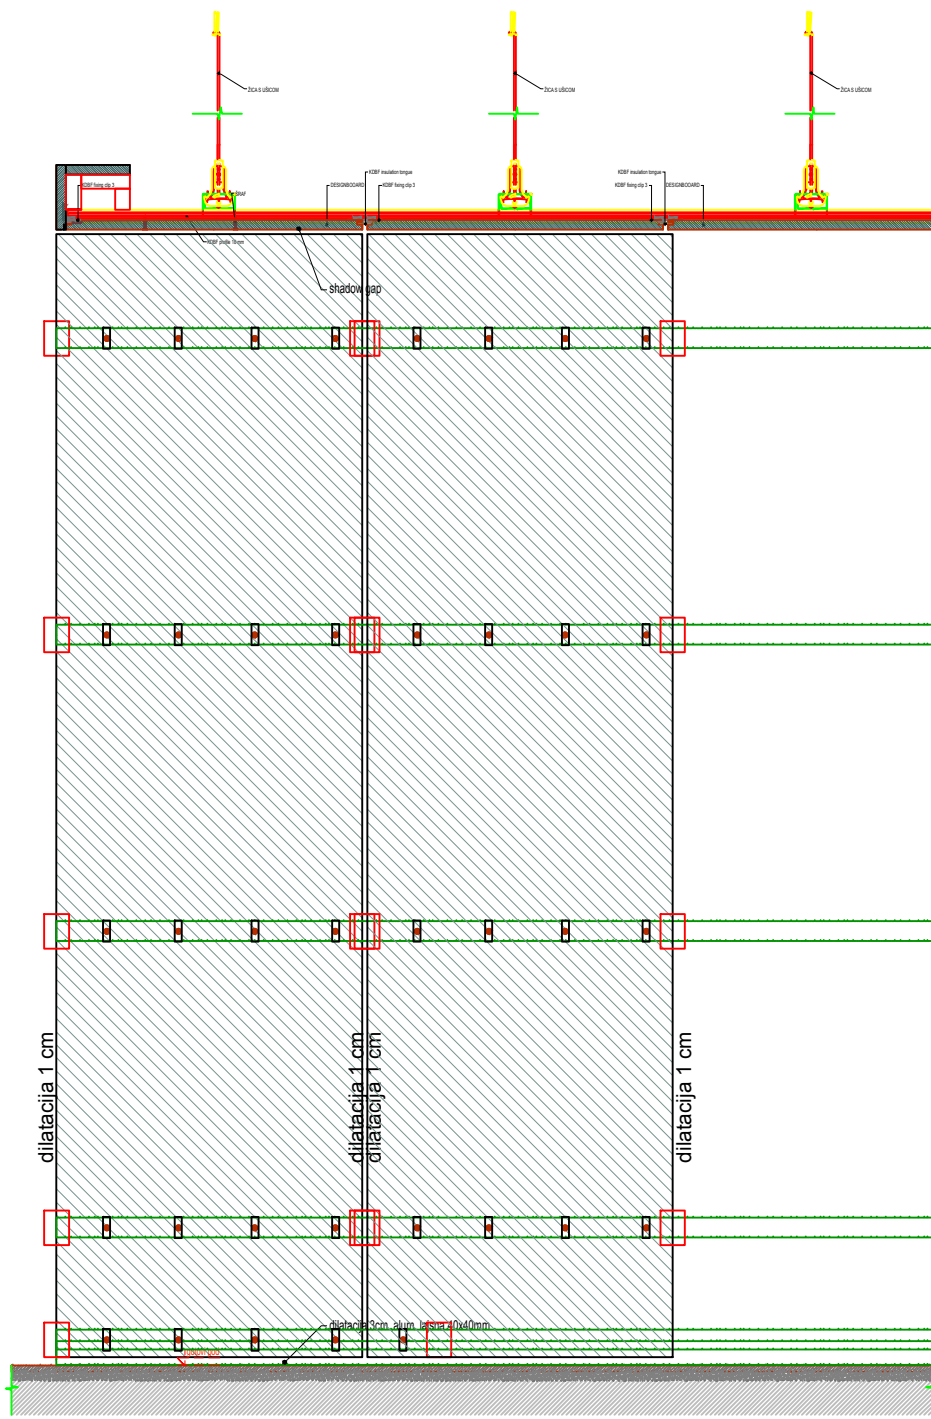


NAPOMENA:  
SVE DETALJE OBLAGANJA ZIDOVA I SALTERA URADITI PO TEHNIKOM LISTU KNAUF SISTEMA DESIGNBOARD

\*\*\*Napomena: Sve mjere provjeriti na licu mjesta! Prilikom izvođenja, projekat arh. usaglasiti sa postojećim instalacijama / ostalim fazama!  
Izvođač je dužan da izradi sve radioničke crteže i da ih pošalje projektantu na odobrenje!