GLAVNI PROJEKAT ENTERIJERA

PRODAJNOG DIJELA U KUĆI MASLINA U STAROM BARU



TEHNIČKI OPIS

TEHNIČKI OPIS

OBJEKAT: **PRODAJNO – IZLOŽBENI PROSTOR U OBJEKTU "KUĆA MASLINA" STARI BAR**
INVESTITOR: **OPŠTINA BAR**
ZONA INTERVENCIJE: **85.7 m^2**

1. LOKACIJA

Lokacija je prostor u sklopu objekta "Kuća maslina" koji je projektovan za predmetnu namjenu. Nalazi se na prizemlju objekta i iz njega se pružaju vizure ka Starom Baru. Kvalitet ovog prostora je otvorenost, istovremeno i vizuelna povezanost sa ostalim prostorijama na etaži: proizvodnim pogonom i platoom objekta. Pozicija i velike staklene pregrade omogućavaju ulaz sa 2 strane: dio sa platoa objekta i ulaz na čeonoj fasadi – direktan prilaz sa ulice.

2. PROJEKTNI ZADATAK

Projektnim zadatkom investitora definisani su zahtjevi da se predmetni prostor osmisli kao savremen prodajno-izložbeni, za izlaganje proizvoda više proizvođača domaćih proizvoda sa područija Starog Bara i okoline, te da se kroz izdiferencirane izložbene sektore nesmetano odvija prodaja, Ovakvu funkciju neophodno je bilo tehnološki podržati, a u svemu sačuvati prostor za nesmetan pristup korisnicima I posjetiocima. Potrebno je bilo ponuditi rješenje koje bi zadovoljilo izlaganje više vrsta prehrambenih proizvoda, što je ujedno bio i najveći izazov.

3. FUNKCIONALNA POSTAVKA

KONSTATACIJE SA LICA MJESTA:

- Bravarija i stolarija u očuvanom stanju na svim pozicijama
- Podna obloga očuvana , neophodno detaljno čišćenje iste prije montaže namještaja
- Završna obrada zida očuvana, neophodno dodatno gletovanje i enterijerska boja nakon intervencija elektroinstalacija, sve prema projektu.
- Elektroinstalacije adekvatno raspoređene, neophodno uvesti određene nove pozicije, sve prema projektu.
- Termotehničke instalacije prisutne na neophodnim pozicijama, prije intervencija u prostoru provjeriti funkciju istih i dovesti sve u funkcionalno stanje /provjera rada, priključaka, stepen čistoće filtera/.

- Postojeći protivpožarni aparat izmjestiti sa trenutne pozicije na projektom planiranu novu.

**Napomena: sve pozicije konstatovati prije početka radova, izvršiti provjeru instalacija, a mjere uzeti na licu mjesta.*

OPŠTE INTERVENCIJE:

1. Izvršiti intervencije /obezbijediti nove priključke/ na postojećim elektroinstalacijama prema projektu i specifikaciji opreme.
2. Prethodno čišćenje prostora do potrebnog nivoa za ugradnju novih pozicija.
4. Mjere za pozicije namještaja uzeti na licu mjesta uz prethodnu provjeru svih parametara za ugradnju istog sa akcentom na specifikaciju odabranih rashladnih vitrina.
5. Svaku poziciju koja podrazumijeva opremu/tehnologiju šanka prilagoditi tehnološkim karakteristikama i dimenzijama svakog odabranog aparata pojedinačno.
6. Nakon završetka radova na instalacijama predvidjeti sanaciju glet masom potrebnih pozicija i bojenje enterijerskom bojom prema projektu.

Shodno zahtjevima investitora, prostoj je izdiferenciran na šest sektora za izlaganje proizvoda a namjena osim prodajno izložbenog se može dopuniti kao Info jedinica za dalje sadržaje u Starom Baru, tokom "Maslinijade" i ostalih kulturnih dešavanja i sl.

SEKTOR 1 – PRODAJNI PULT sa tri rashladne vitrine za izlaganje maslina, proizvoda od maslina i mješovite robe. Na ovaj način izlaganje svake od vrsta proizvoda vrši se prema nophodnim parametrima za svježinu i trajnost, nezavisno od druge koja se izlaže /bez miješanja mirisa i ukusa različitih proizvoda/. Pozicioniran tako da zaposleno lice u svakom momentu ima pregled kompletnog prostora i nesmetanu komunikaciju sa posjetiocima.

SEKTOR 2 – KORPUSI ZA SKLADIŠTENJE PROIZVODA I IZLAGANJE VINA, DOMAĆIH SOKOVA I MJEŠOVITE ROBE sa dvije vertikalne duple, dvokrilne rashladne vitrine za izlaganje pomenutih proizvoda. Iznad rashladnih vitrina prostor je iskorišten za odlaganje gabaritnih pakovanja, ambalaže i ostalih proizvoda neophodnih tokom prodaje. Ovakav prostor predstavlja "mini-skladište" kako bi se zadovoljile dnevne potrebe prodaje bez nepotrebnog skladištenja u nekom drugom prostoru. Na dijelu zida koji se nastavlja u istom materijalu planira se tv na zidu za konstantnu prezentaciju proizvodnje tokom boravka posjetilaca.

Napomena: prostor nije namijenjen za skladište i prodaju većih količina proizvoda zbog aspekta kvarljivosti, već za degustaciju i višednevnu prodaju uz dopunu prema potrebi od strane proizvođača.

SEKTOR 3 – KORPUSI ZA IZLAGANJE I SKLADIŠTENJE PROIZVODA OD MASLINA: MASLINOVO ULJE, MASLINE, PAŠTE OD MASLINA sa šest podpultnih ugradnih rashladnih vitrina – frižidera, za dnevno i višednevno skladištenje proizvoda više različitih proizvođača. Sektor se sastoji iz tri odvojena korpusa za izlaganje, vizuelno objedinjena lučnom maskom, sa policama za izlaganje i degustaciju proizvoda. Ovakvim podjelama namještaja za izlaganje daje se mogućnost prezentovanja i skladištenja više proizvođača uz informativne kataloge i naznake o svakom proizvođaču posebno.

SEKTOR 4 – KORPUSI ZA IZLAGANJE I SKLADIŠTENJE PROIZVODA OD MASLINA SA PULTOM ZA IZLAGANJE PROHROMSKIH SUDOVA ZA DEGUSTACIJU MASLINOVOG ULJA Za razliku od prethodnog ovaj prostor ne sadrži rashladne vitrine već je isključivo namijenjen izlaganju proizvoda i podpultnom skladištenju proizvoda koji zahtijevaju temperaturu prostora /bez hlađenja/. Prvi dio su korpusi za izlaganje proizvoda od maslina i flaša maslinovog ulja, dok drugi dio bez polica, slobodnim prostorom daje mogućnost izlaganja prohromskih sudova sa maslinovim uljem. Preporuka je da se isti izlažu u drvenim bačvama dekorativnog karaktera kako ne bi narušili vizuelni efekat prostora.e

SEKTOR 5 – KORPUSI ZA IZLAGANJE I SKLADIŠTENJE PROIZVODA OD MEDA; DOMAĆE DELICIJE. Sa četiri podpultne ugradne rashladne vitrine – frižidera, za dnevno i višednevno skladištenje proizvoda više različitih proizvođača. Sektor se sastoji iz tri odvojena korpusa za izlaganje, vizuelno objedinjena lučnom maskom, sa policama za izlaganje i degustaciju proizvoda. Korpusi sa postojećim otvorom na zidu svojim dizajnom formiraju jedinstvenu enterijersku cjelinu, a s obzirom da je otvor bez parapeta, kompozicija se nadograđuje ćupom sa ručkama i patuljastom maslinom, što dodatno oplemenju prostor i pogled na uličnu fasadu objekta.

SEKTOR 6 – STO ZA DNEVNO IZLAGANJE I DEGUSTACIJU PROIZVODA je poseban akcenat u ovom prostoru. Autentičan je detalj sa pločom od maslinovog drveta ili masiva sličnih vizuelnih i gradivnih karakteristika sa potkonstrukcijom obloženom gipsom u imitaciji starobarskog kamena.

Napomena: upotreba prirodnog kamena izostavlja se zbog specifične težine istog i opterećenja na podnu ploču, s obzirom da se radi o dva kamena znatnih dimenzija koji bi nosili ploču od masiva.

SLOBODNE POVRŠINE ZIDOVA KA PROIZVODNJI planirane su za printane prezentacije i postere, kao i za plakete i diplome maslinara i njihovih društava.

4. MATERIJALIZACIJA

Glavni zadatak pri projektovanju bio je dizajnirati prostor čija je funkcija izlaganje I prodaja. S ciljem da se intervencije svedu na minimum, a da se prostor predstavi kao savremen ipak oslikavajući duh mjesta u kome se nalazi kao i samom objekta autentične arhitekture, predložene su sljedeće radnje:

- **Oblaganje zidova** panelima od medijapana-antracit mat, u visini zida sa minimalnim razmakom od 0,5cm za postizanje efekta izdiferenciranog zida. Na poziciji zida kao u projektu predlaže se montaža drvenih kružnih kuka za kačenje – odlaganje garderobe prilikom dužeg zadržavanja unutar prostora.

- **Izložbeno prodajni pult** Ovaj dio predviđen je kao slobodnostojeća konstrukcija od gips-kartonskih ploča na podkonstrukciji od čeličnih profila 50x30mm i 15x15mm, u svemu prema detaljima iz projekta. Pult je otvoren u dijelu prema zidu i predviđena je jedna polica po sredini.
- Završna obrada preko g-k.ploča je sloj mikrocementa, pri čemu će se boja i stepen poliranja odrediti uz saglasnost projektanta.

- **Sektori za izlaganje i skladištenje** sa odgovarajućom potkonstrukcijom za police od pravougaonih čeličnih kutijastih profila 20x20x2mm, obložene MEDIJAPANOM - DEKOR MERMER. Lučna maska-front, krila i bočne strane od medijapana ANTARCIT MAT. U svemu prema crtežima iz projekta. Prije početka radova, sve dimenzije crteža detaljno provjeriti i uporediti sa prethodno odabranim modelima rashladnih podpultnih vitrina. Otvaranje krila: sistem urezane ručke sa prostrujnim rešetkama na svim krilima dimenzija 6x25cm u antracit mat boji u skladu sa bojom korpusa namještaja na koji se ugrađuje.

5. TEHNOLOGIJA

Nakon konsultacije sa tehnologom prema podacima o skladištenju svake vrste namirnica projektom su predviđene sljedeće rashladne vitrine:



RASHLADNE VITRINE za skladištenje prehrambenih proizvoda - dvije police plus baza, dimenzija 1000x840x1200mm (max dimenzije). Radna temperatura:-1°C do +7°C. Vazdušno hlađenje. Priključni napon:230V, priključna snaga: 1000W. Boja: Crna



RASHLADNE VITRINE za vino i sokove. Vitrina dvokrilna, dupla, 6 polica sa mogućnošću kombinovanja polica, dimezija: 1200x600x1970mm (max dimenzije). Radna temperatura: od +2°C do +18°C. Hlađenje dinamičko. Kapacitet 195 boca maksimalno. Priključni napon:230V Boja crna.



PODPULTNE UGRADNE RASHLADNE VITRINE za skladištenje prehrambenih proizvoda. Dimenzije: 600x585x855 (max dimenzije). Radna temperatura: od +2°C do +18°C. Kapacitet 130 lit. Priključna snaga: 0.16 Kw. Priključni napon 230V.

6. INTERVENCIJE NA ELEKTROINSTALACIJAMA

Analizirajući zatečeno stanje izvedenih instalacija, uporedo sa prethhodno projektovanim i vodeći računa o budućim potrošačima, došlo je do izvjesnih intervencija/izmjena na elktroinstalacijama, i to:

1. Štemanje i izmještanje napojnog kabla 2M/H sa visine 2.2m na 0.4m

1.a. Nabavka i ugradnja dozne 4M za beton sa modularnim priborom (4M maska, 4M nosač) i dvije šuko utičnice

2. Zamjena postojeće šuko utičnice 2M sa 4M

3. Zamjena postojeće šuko utičnice 2M sa 6/7M (3 šuko utičnice + 1 "italijanska" 1M)

4. Nabavka i ugradnja podne kanalice slična tipu "Legrand 32800" ili slično dužine 6m, koja služi za izmještanje strujnog kruga 16 sa postojeće pozicije na novu - prikazanu na crtežu. Pozicija obuhvata nabavku i ugradnju kanalice sa svim potrebnim i kabal N2XH 3x2,5mm u potrebnoj dužini (8.0m)

4.a. Nabavka i ugradnja nadgradne kutije 6M sa tri šuko utičnice

5. Izmještanje pozicije slabe struje (Pr7-u projektu slabe struje RJ45), jake struje na poziciju pulta/kase. Kablove sprovesti podnom Al kanalicom slična tipu "Legrand 32800" ili slično, dužine 2m. Pozicija obuhvata ugradnju potrebnih kablova.

Napomena: Sve utičnice u zoni zidnih panela zamijeniti crnom elektro-galanterijom

Ukoliko je neki od priključaka iznad zone podpultnih vitrina, izmjestiti priključak ispod prema odluci nadzornog organa na licu mjesta.



Ispred ulaza sa platoa objekta, namijenjenog zaposlenima, nalazi se razvodni ormar koji je neophodno enterijerski obraditi. Predviđa će MASKA ZA POSTOJEĆI RAZVODNI ORMAR od perforiranog AL panela u boji bravarije - ANTRACIT.

Perforacija kružna, sa prečnikom perforiranja po odabranom uzorku od strane nadzornog organa i projektanta. Sve prema crtežu i opisima iz projekta. Obodna konstrukcija od Al profila kvadratnog poprečnog presjeka 20x20mm. Na krilu predvidjeti bravicu sa ključem.

Sastavio/la:

_____

GRAFIČKI PRILOZI

POSTOJEĆE STANJE

Elementi zatečenih instalacija

RO RAZVODNI ormar


Prekidač

Utičnica

Ručni javljač požara





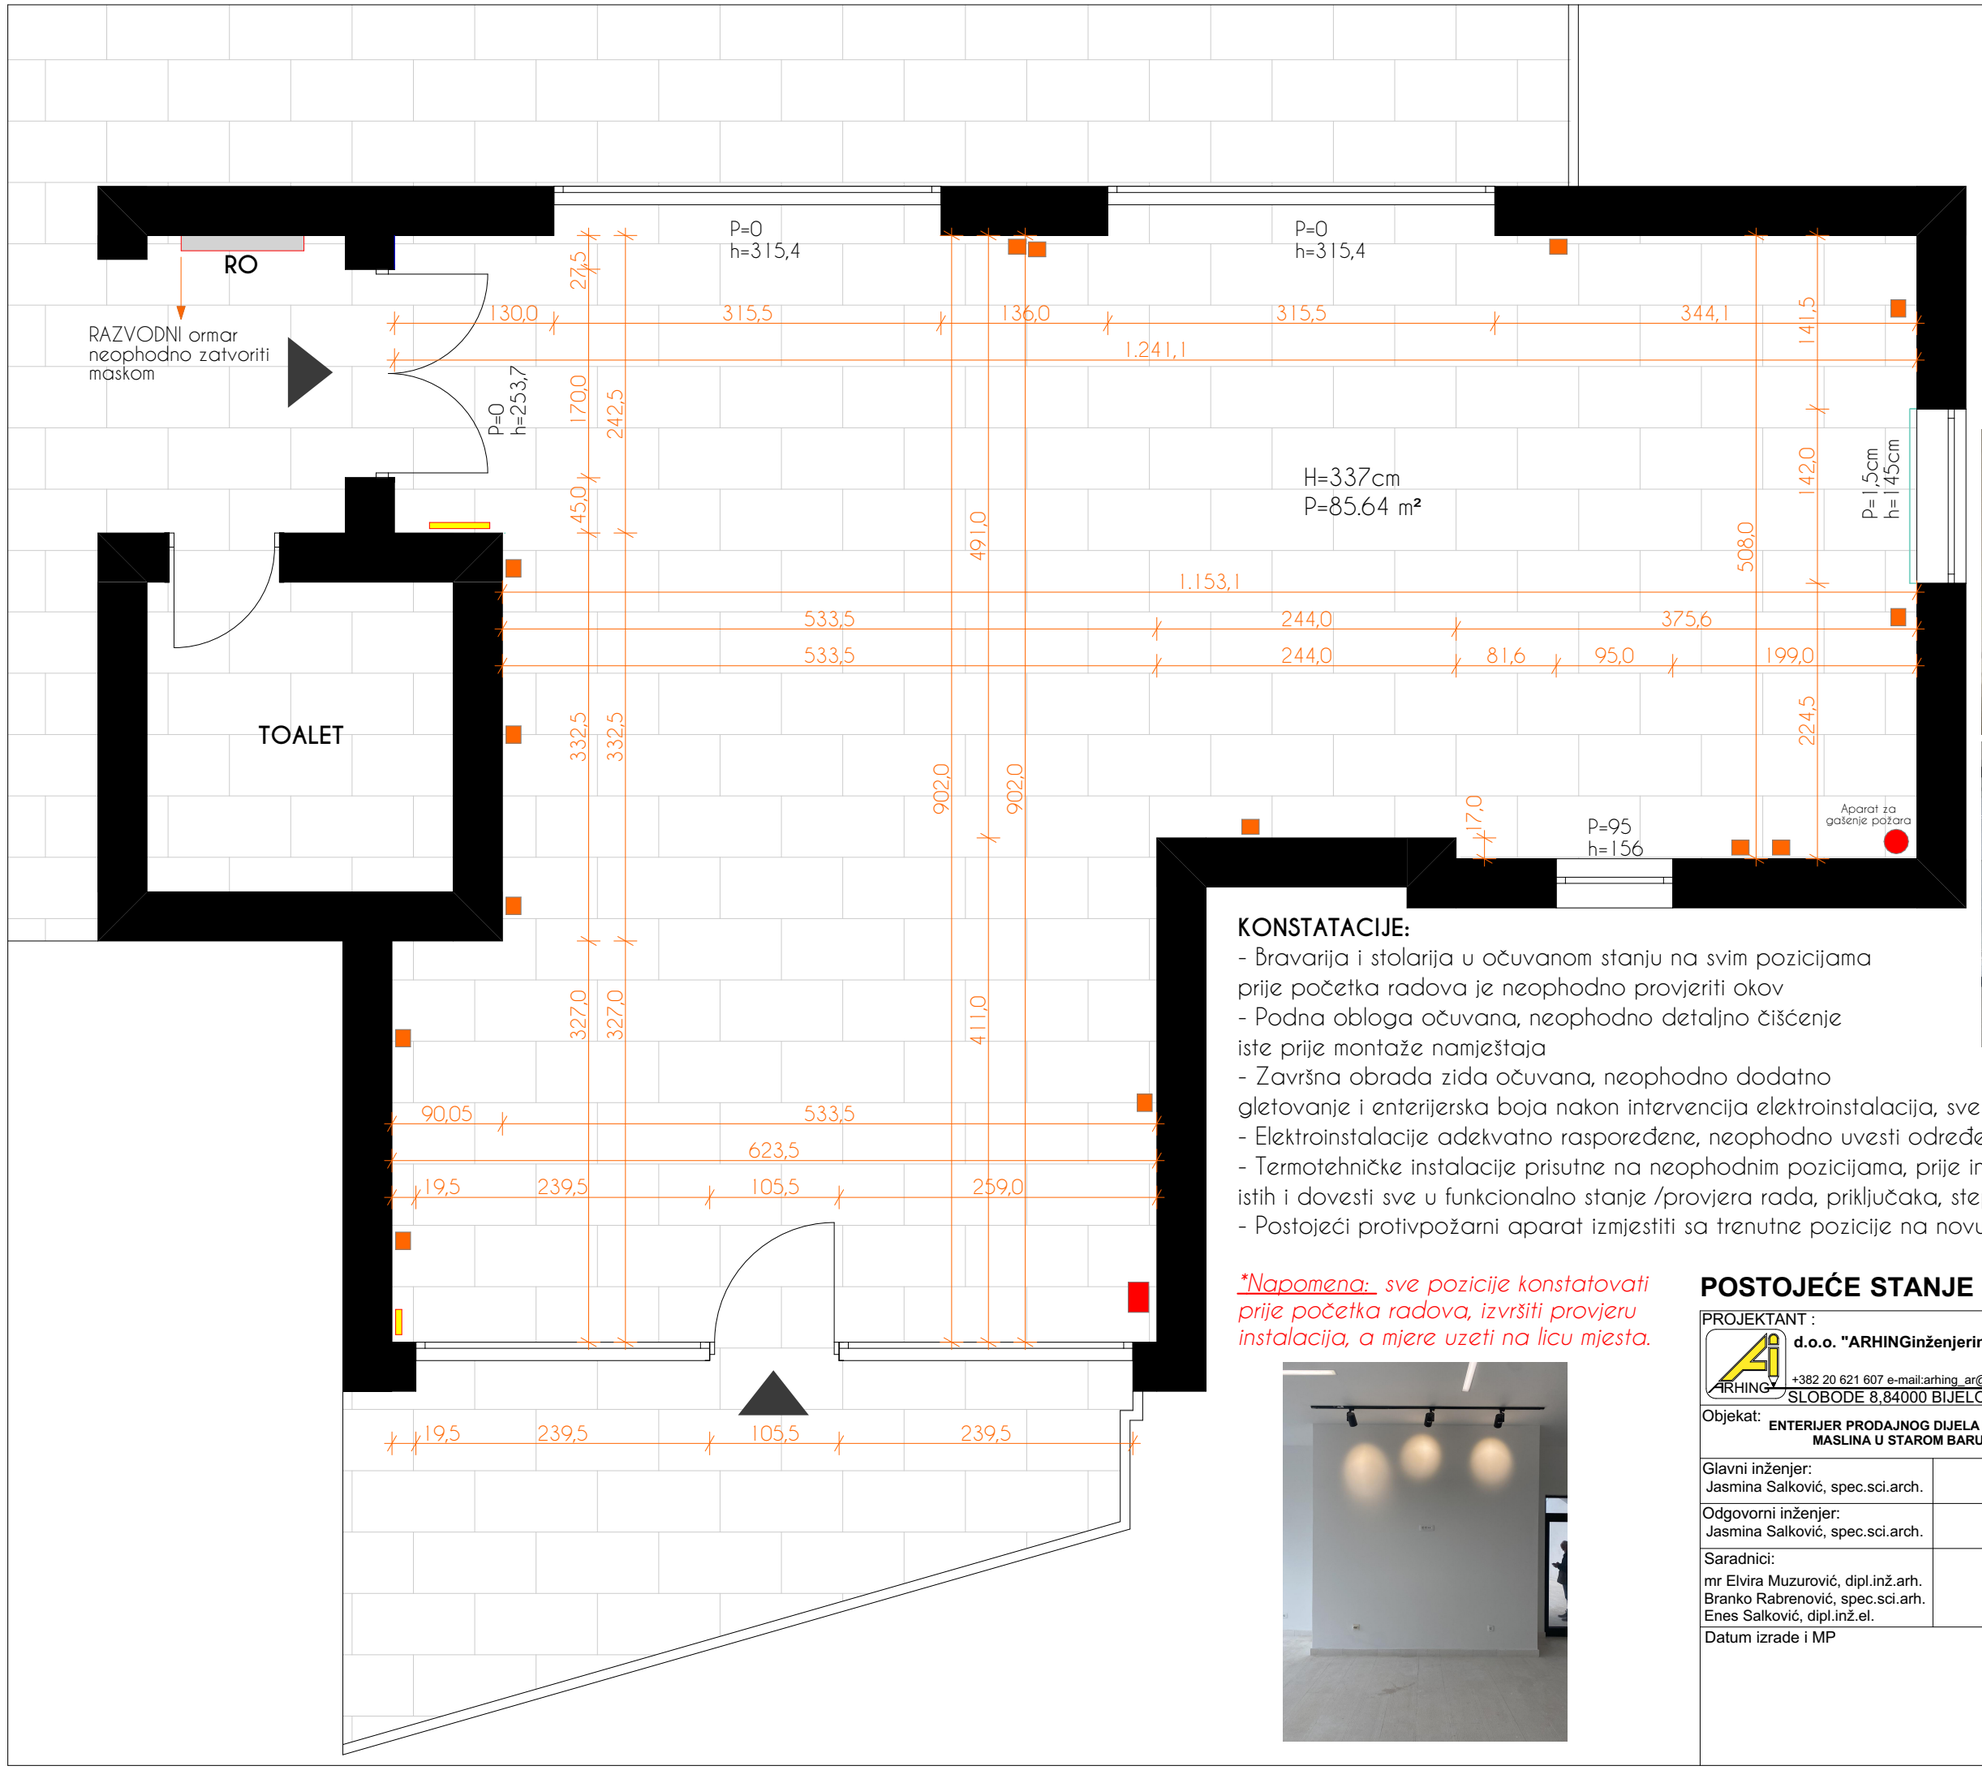

KONSTATACIJE:

- Bravarija i stolarija u očuvanom stanju na svim pozicijama prije početka radova je neophodno provjeriti okov
- Podna obloga očuvana, neophodno detaljno čišćenje iste prije montaže namještaja
- Završna obrada zida očuvana, neophodno dodatno gletovanje i enterijerska boja nakon intervencija elektroinstalacija, sve prema projektu.
- Elektroinstalacije adekvatno raspoređene, neophodno uvesti određene nove pozicije, sve prema projektu.
- Termotehničke instalacije prisutne na neophodnim pozicijama, prije intervencija u prostoru provjeriti funkciju istih i dovesti sve u funkcionalno stanje /provjera rada, priključaka, stepen čistoće filtera/.
- Postojeći protivpožarni aparat izmjestiti sa trenutne pozicije na novu, prema projektu.

Napomena: sve pozicije konstatovati prije početka radova, izvršiti provjeru instalacija, a mjere uzeti na licu mjesta.

POSTOJEĆE STANJE


PROJEKTANT : d.o.o. "ARHINGinženjering" +382 20 621 607 e-mail:arhing_ar@t-com.me SLOBODE 8,84000 BIJELO POLJE		INVESTITOR : **OPŠTINA BAR**	
Objekat: **ENTERIJER PRODAJNOG DIJELA U KUĆI MASLINA U STAROM BARU**		Lokacija : **KUĆA MASLINA , STARI BAR**	
Glavni inženjer: Jasmina Salković, spec.sci.arch.		Vrsta tehničke dokumentacije : **GLAVNI PROJEKAT**	
Odgovorni inženjer: Jasmina Salković, spec.sci.arch.		Dio tehničke dokumentacije : **ARHITEKTONSKI PROJEKAT**	Razmjera: **1:50**
Saradnici: mr Elvira Muzurović, dipl.inž.arh. Branko Rabrenović, spec.sci.arh. Enes Salković, dipl.inž.el.		Prilog : **POSTOJEĆE STANJE**	Br.priloga: **01** / Br.strane:
Datum izrade i MP		Datum izrade i MP	

NOVOPROJEKTOVANO STANJE







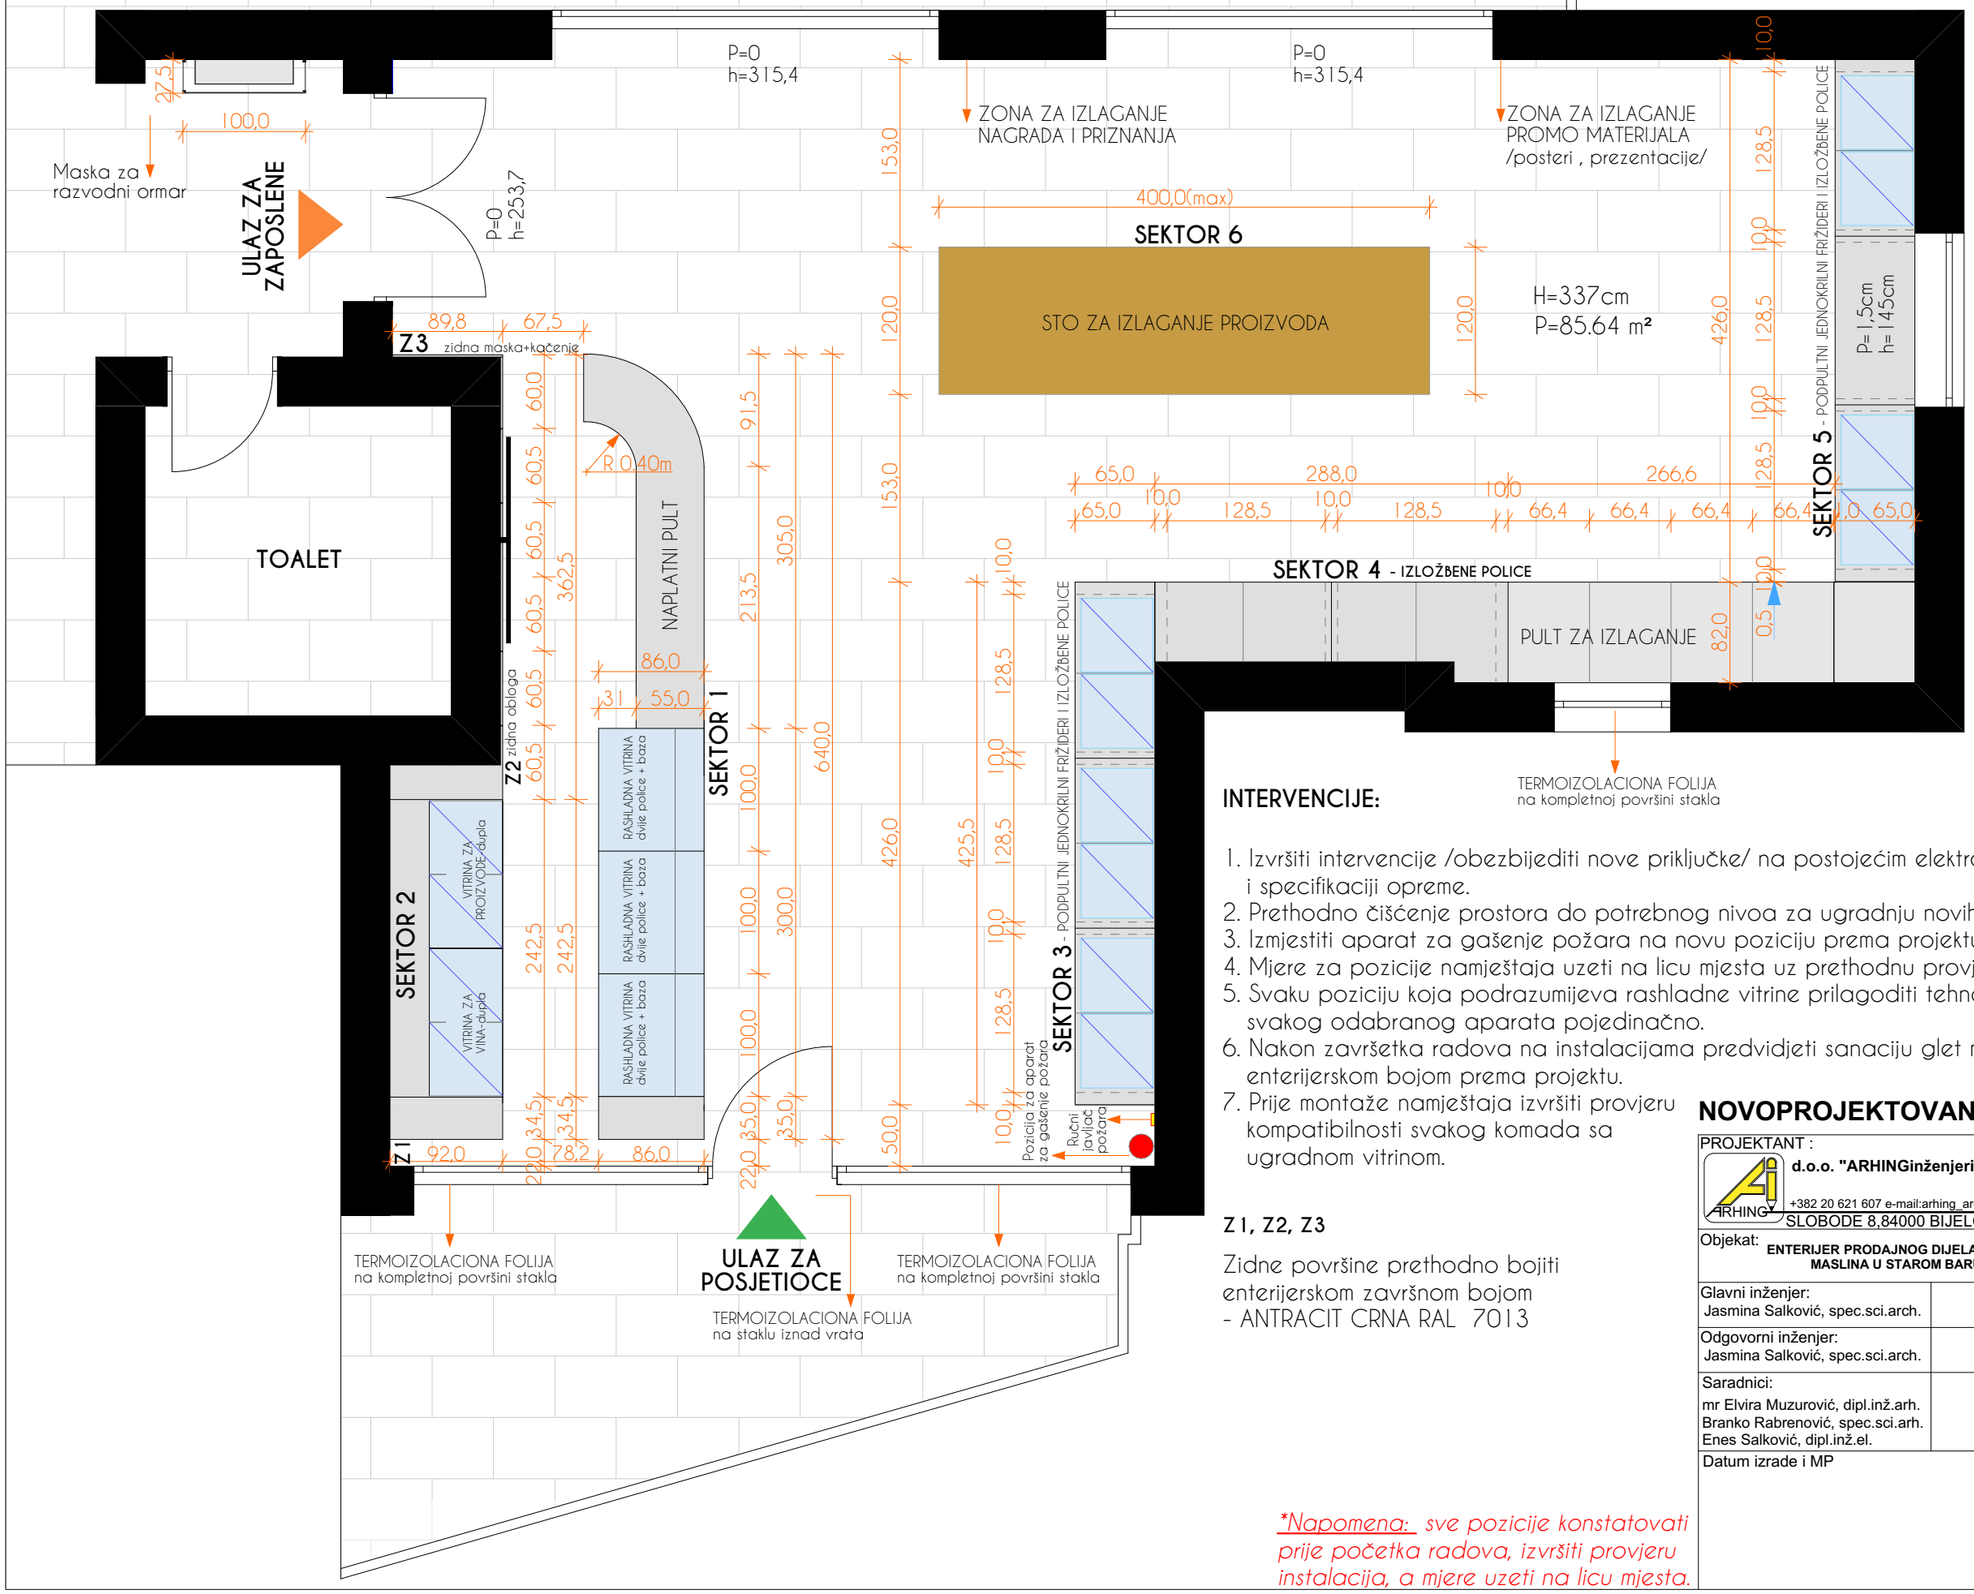

INTERVENCIJE:

1. Izvršiti intervencije /obezbijediti nove priključke/ na postojećim elektroinstalacijama prema projektu i specifikaciji opreme.
2. Prethodno čišćenje prostora do potrebnog nivoa za ugradnju novih pozicija.
3. Izmjestiti aparat za gašenje požara na novu poziciju prema projektu.
4. Mjere za pozicije namještaja uzeti na licu mjesta uz prethodnu provjeru svih parametara za ugradnju istog.
5. Svaku poziciju koja podrazumijeva rashladne vitrine prilagoditi tehnološkim karakteristikama i dimenzijama svakog odabranog aparata pojedinačno.
6. Nakon završetka radova na instalacijama predvidjeti sanaciju glet masom potrebnih pozicija i bojenje enterijerskom bojom prema projektu.
7. Prije montaže namještaja izvršiti provjeru kompatibilnosti svakog komada sa ugradnom vitrinom.

Z1, Z2, Z3

Zidne površine prethodno bojiti enterijerskom završnom bojom - ANTRACIT CRNA RAL 7013

**Napomena:* sve pozicije konstatovati prije početka radova, izvršiti provjeru instalacija, a mjere uzeti na licu mjesta.

NOVOPROJEKTOVANO STANJE


PROJEKTANT : **d.o.o. "ARHINGinženjering"** +382 20 621 607 e-mail:arhing_ar@t-com.me SLOBODE 8,84000 BIJELO POLJE	INVESTITOR : **OPŠTINA BAR**
Objekat: **ENTERIJER PRODAJNOG DIJELA U KUĆI MASLINA U STAROM BARU**	Lokacija : **KUĆA MASLINA , STARI BAR**
Glavni inženjer: Jasmina Salković, spec.sci.arch.	Vrsta tehničke dokumentacije : **GLAVNI PROJEKAT**
Odgovorni inženjer: Jasmina Salković, spec.sci.arch.	Dio tehničke dokumentacije : **ARHITEKTONSKI PROJEKAT** — Razmjera: **1:50**
Saradnici: mr Elvira Muzurović, dipl.inž.arh. Branko Rabrenović, spec.sci.arh. Enes Salković, dipl.inž.el.	Prilog : **NOVOPROJEKTOVANO STANJE** — Br.priloga: **02** — Br.strane:
Datum izrade i MP	Datum izrade i MP

SEKTOR 1

NAPLATNI PULT SA RASHLADNIM VITRINAMA




PULT I RASHLADNE VITRINE - frontalni izgled A - A

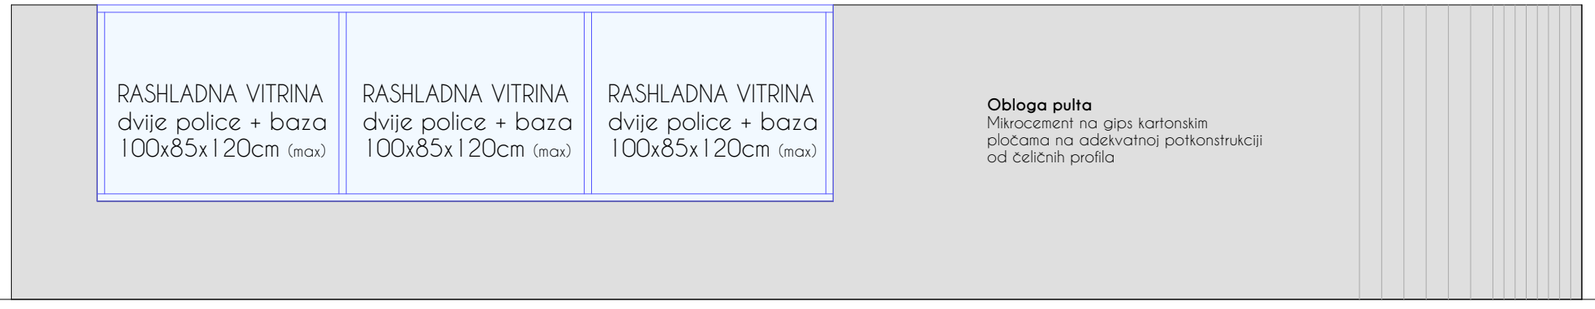




OBLOGA PULTA I BAZE RASHLADNIH VITRINA pogled A - A

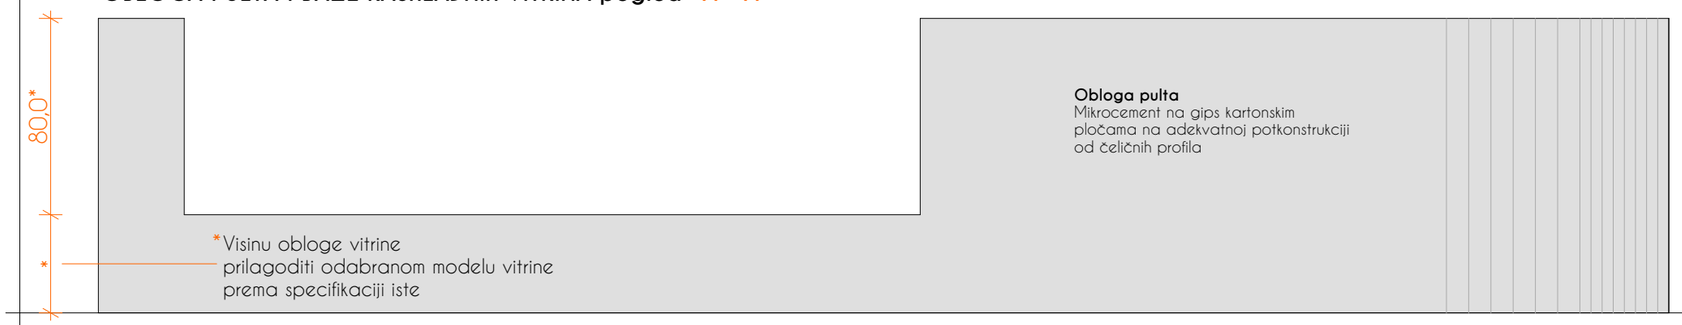

OSNOVA PULTA

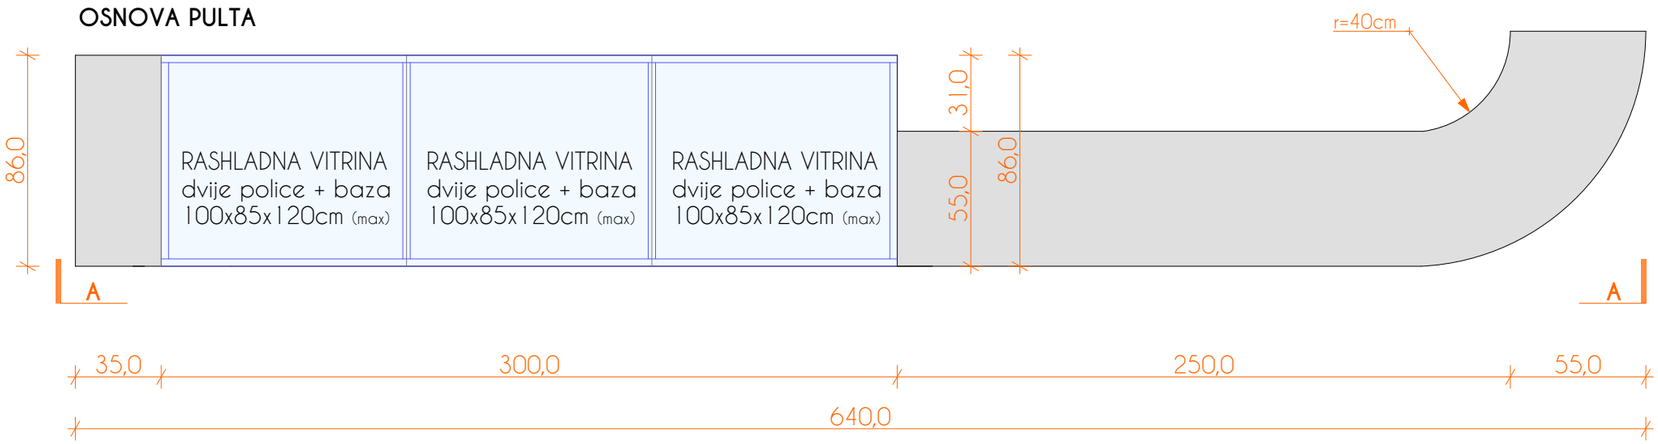

SAMOSTOJEĆI PULT:

MATERIJAL: gips kartonske ploče na adekvatnoj potkonstrukciji


ZAVRŠNA OBRADA: mikrocement, boja i stepen poliranja uz odobrenje uzorka od strane projektanta

*Napomena: sve pozicije konstatovati prije početka radova, izvršiti provjeru instalacija, a mjere uzeti na licu mjesta.

SEKTOR 1 - PULT

PROJEKTANT : d.o.o. "ARHINGinženjering" +382 20 621 607 e-mail:arhing_ar@t-com.me SLOBODE 8,84000 BIJELO POLJE	INVESTITOR : **OPŠTINA BAR**
Objekat: **ENTERIJER PRODAJNOG DIJELA U KUĆI MASLINA U STAROM BARU**	Lokacija : **KUĆA MASLINA , STARI BAR**
Glavni inženjer: Jasmina Salković, spec.sci.arch.	Vrsta tehničke dokumentacije : **GLAVNI PROJEKAT**
Odgovorni inženjer: Jasmina Salković, spec.sci.arch.	Dio tehničke dokumentacije : **ARHITEKTONSKI PROJEKAT** Razmjera: **1:25**
Saradnici: mr Elvira Muzurović, dipl.inž.arh. Branko Rabrenović, spec.sci.arh. Enes Salković, dipl.inž.el.	Prilog : **SEKTOR 1 - PULT** Br.priloga: **03** Br.strane:
Datum izrade i MP	Datum izrade i MP

KONSTRUKCIJA PULTA I OBLOGE BAZE RASHLADNIH VITRINA - podužni presjek konstrukcije

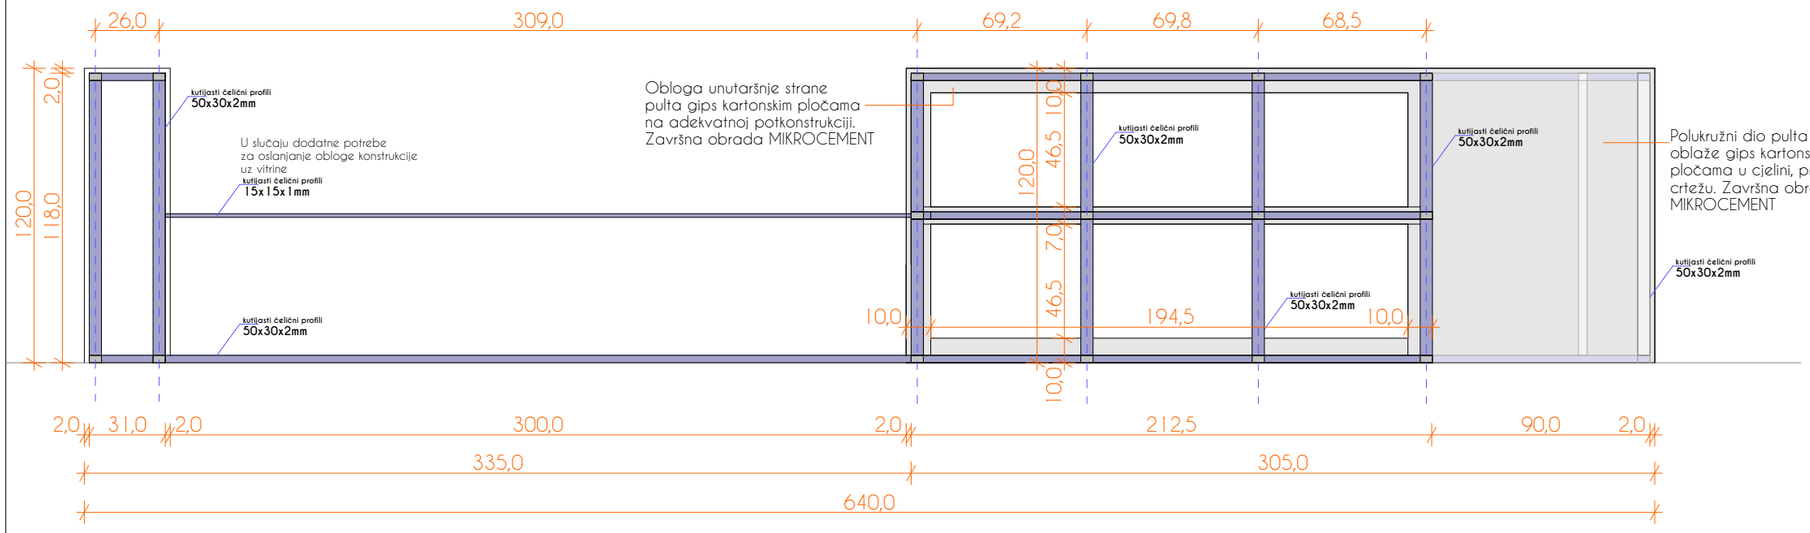



1. OBEZBJEĐIVANJE PRIKLJUČAKA


Obezbjeđivanje neophodnih priključaka elektroinstalacija za tri rashladne vitrine /prema specifikaciji odabranih modela/ na postojećim instalacijama najbližeg zida, vodeći ih ivicom poda prostorije u zaštitnim instalacionim lajsnama, izvan zone kretanja korisnika prema crtežu "elektroinstalacioni priključci"


2. SLOBODNOSTOJEĆA KONSTRUKCIJA PULTA

od gips kartonskih ploča na adekvatnoj potkonstrukciji od pravougaonih čeličnih kutijastih profila 50x30x2mm. Završna obrada MIKROCEMENT - boja i stepen poliranja uz odobrenje od strane projektanta. Prije početka radova, sve dimenzije crteža detaljno provjeriti i uskladiti sa odabranim modelima rashladnih vitrina.

Napomena: sve pozicije konstatovati prije početka radova, izvršiti provjeru instalacija, a mjere uzeti na licu mjesta nakon odabira tehnološke opreme i specifikacije iste

KONSTRUKCIJA PULTA I OBLOGE BAZE RASHLADNIH VITRINA A - A

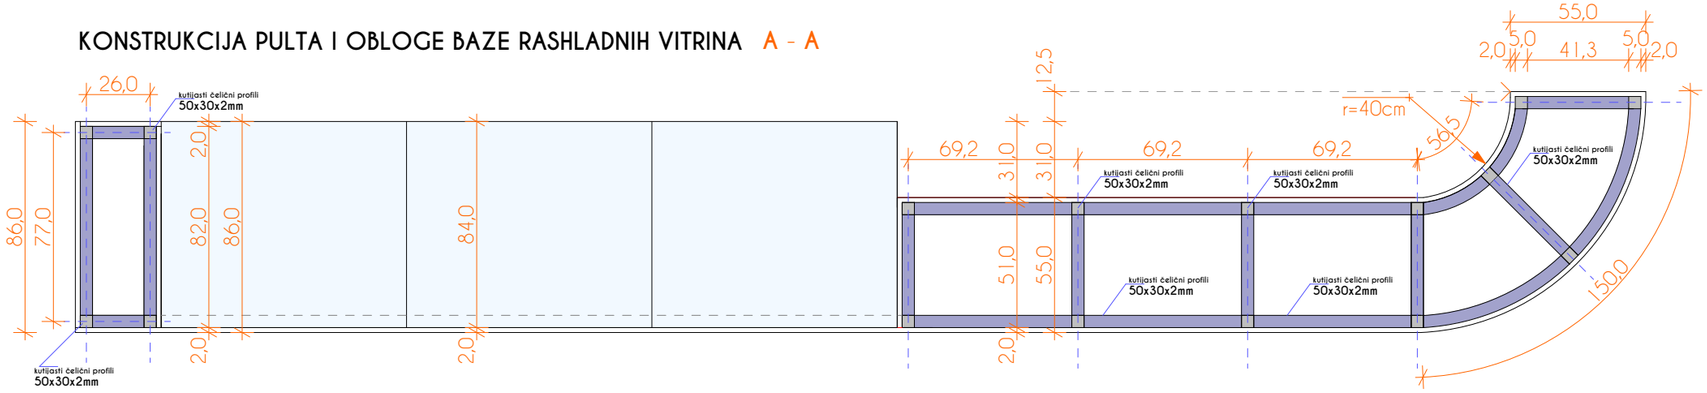

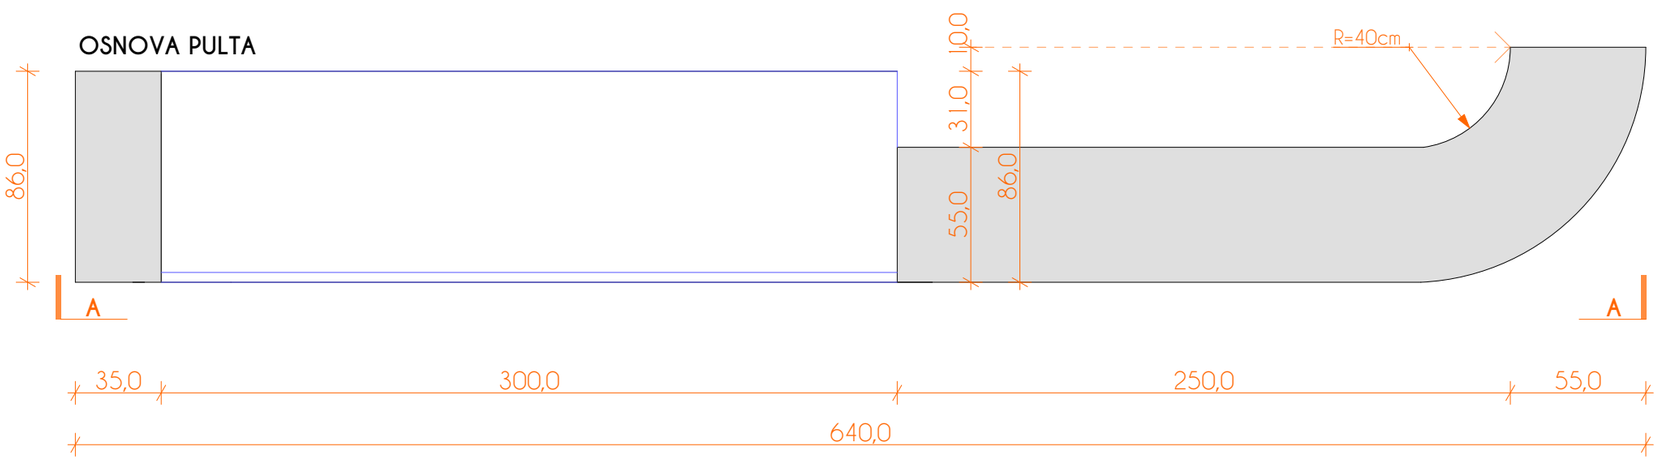


SEKTOR 1 - KONSTRUKCIJA PULTA

PROJEKTANT : d.o.o. "ARHINGinženjering" +382 20 621 607 e-mail:arhing_ar@t-com.me SLOBODE 8,84000 BIJELO POLJE	INVESTITOR : **OPŠTINA BAR**
Objekat: **ENTERIJER PRODAJNOG DIJELA U KUĆI MASLINA U STAROM BARU**	Lokacija : **KUĆA MASLINA , STARI BAR**
Glavni inženjer: Jasmina Salković, spec.sci.arch.	Vrsta tehničke dokumentacije : **GLAVNI PROJEKAT**
Odgovorni inženjer: Jasmina Salković, spec.sci.arch.	Dio tehničke dokumentacije : **ARHITEKTONSKI PROJEKAT** — Razmjera: **1:25**
Saradnici: mr Elvira Muzurović, dipl.inž.arh. Branko Rabrenović, spec.sci.arh. Enes Salković, dipl.inž.el.	Prilog : **SEKTOR 1** KONSTRUKCIJA PULTA — Br.priloga: **04** — Br.strane:
Datum izrade i MP	Datum izrade i MP


SEKTOR 2

KORPUSI ZA ODLAGANJE PROIZVODA I RASHLADNE VITRINE (duple), OBLAGANJE ZIDA


SEKTOR 2 - frontalni izgled A-A

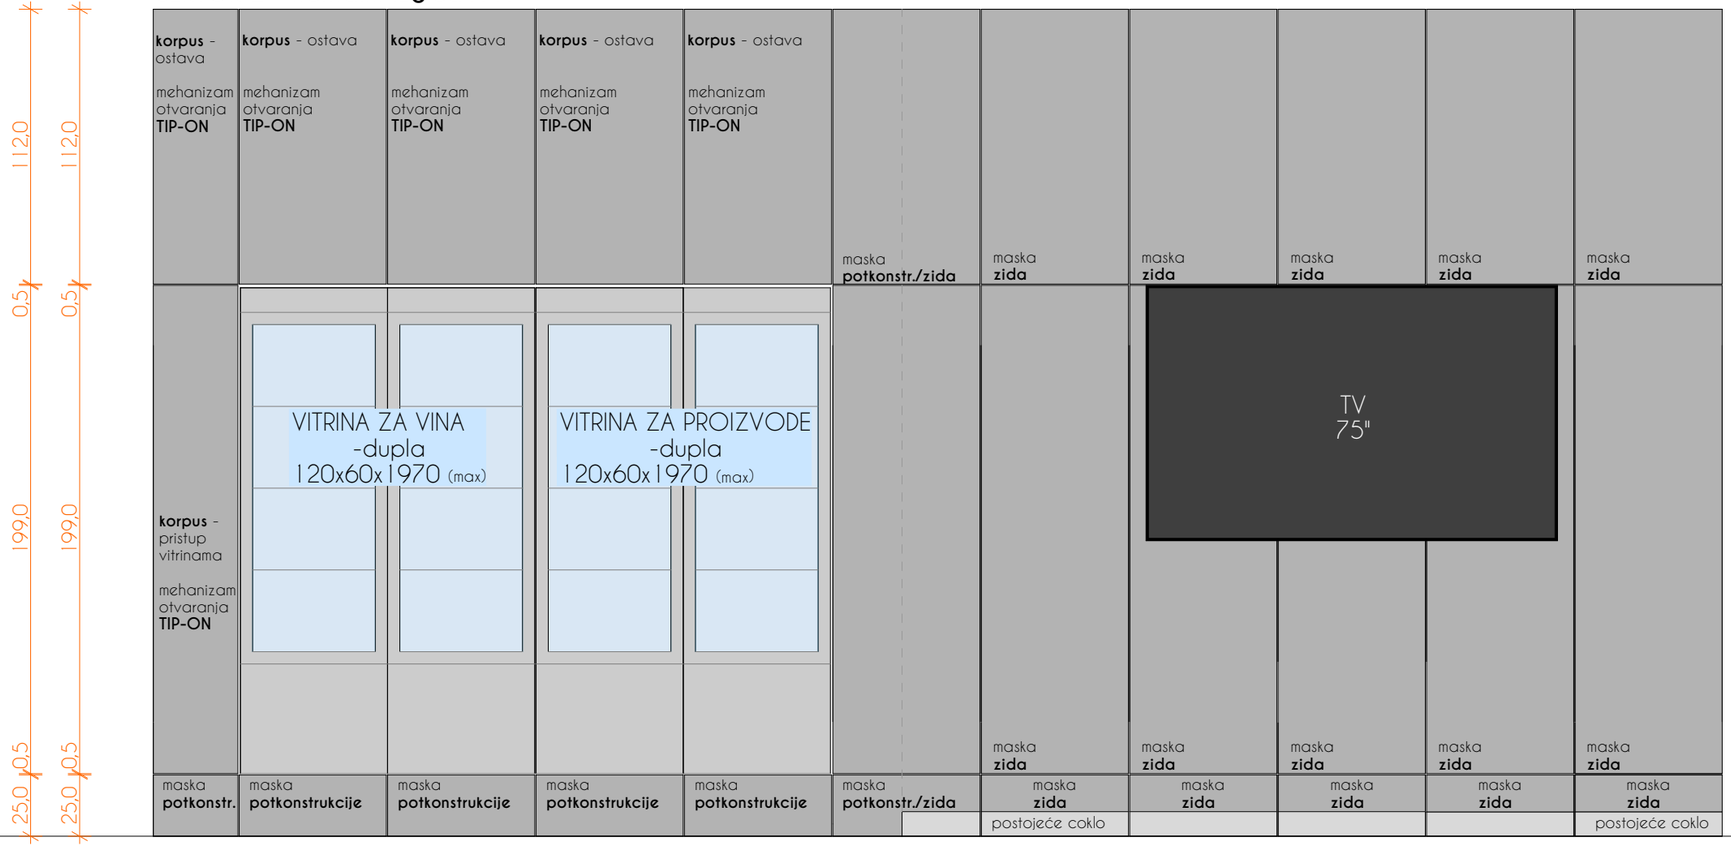

Bočna maska + kačenje

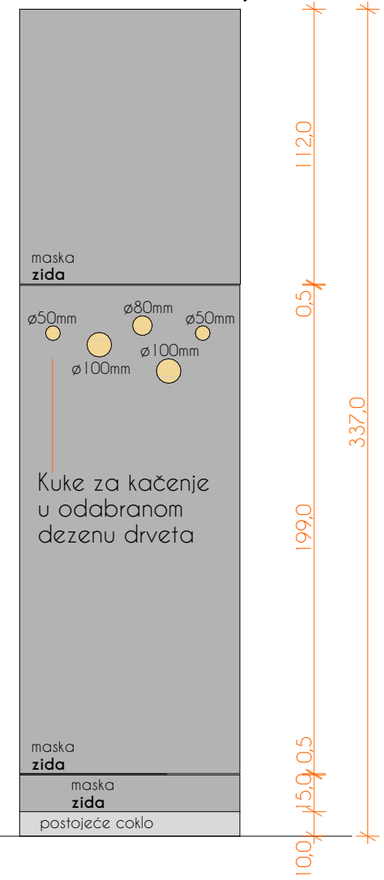


OSNOVA SEKTORA 2

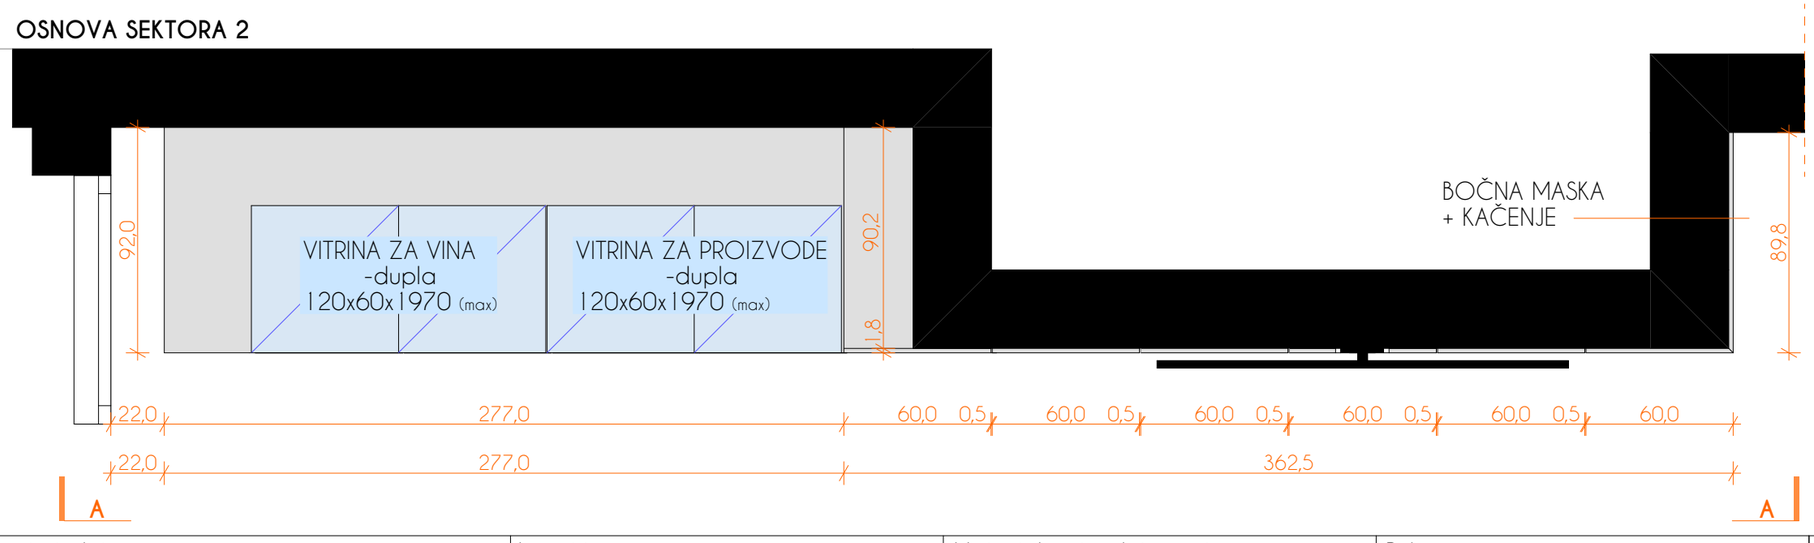

Napomena: sve pozicije konstatovati prije početka radova, izvršiti provjeru instalacija, a mjere uzeti na licu mjesta nakon odabira tehnološke opreme i specifikacije iste

Objekat i lokacija: **ENTERIJER PRODAJNOG DIJELA U KUĆI MASLINA U STAROM BARU**	Investitor: **OPŠTINA BAR**	Vrsta tehničke dokumentacije : **GLAVNI PROJEKAT**	Prilog : **SEKTOR 2** Korpusi za skladištenje; duple rashladne vitrine, oblaganje zida	Razmjera: **1/25**	Projektant : **d.o.o. "ARHINGinženjering"** +382 20 621 607 e-mail:arhing_ar@t-com.me SLOBODE 8,84000 BIJELO POLJE
	Projektant: **Jasmina Salković, spec.sci.arch.**	Dio tehničke dokumentacije : **ARHITEKTONSKI PROJEKAT**		Br.priloga: **05.**	

POTKONSTRUKCIJA I KORPUSI - SEKTOR 2 - frontalni izgledd A - A

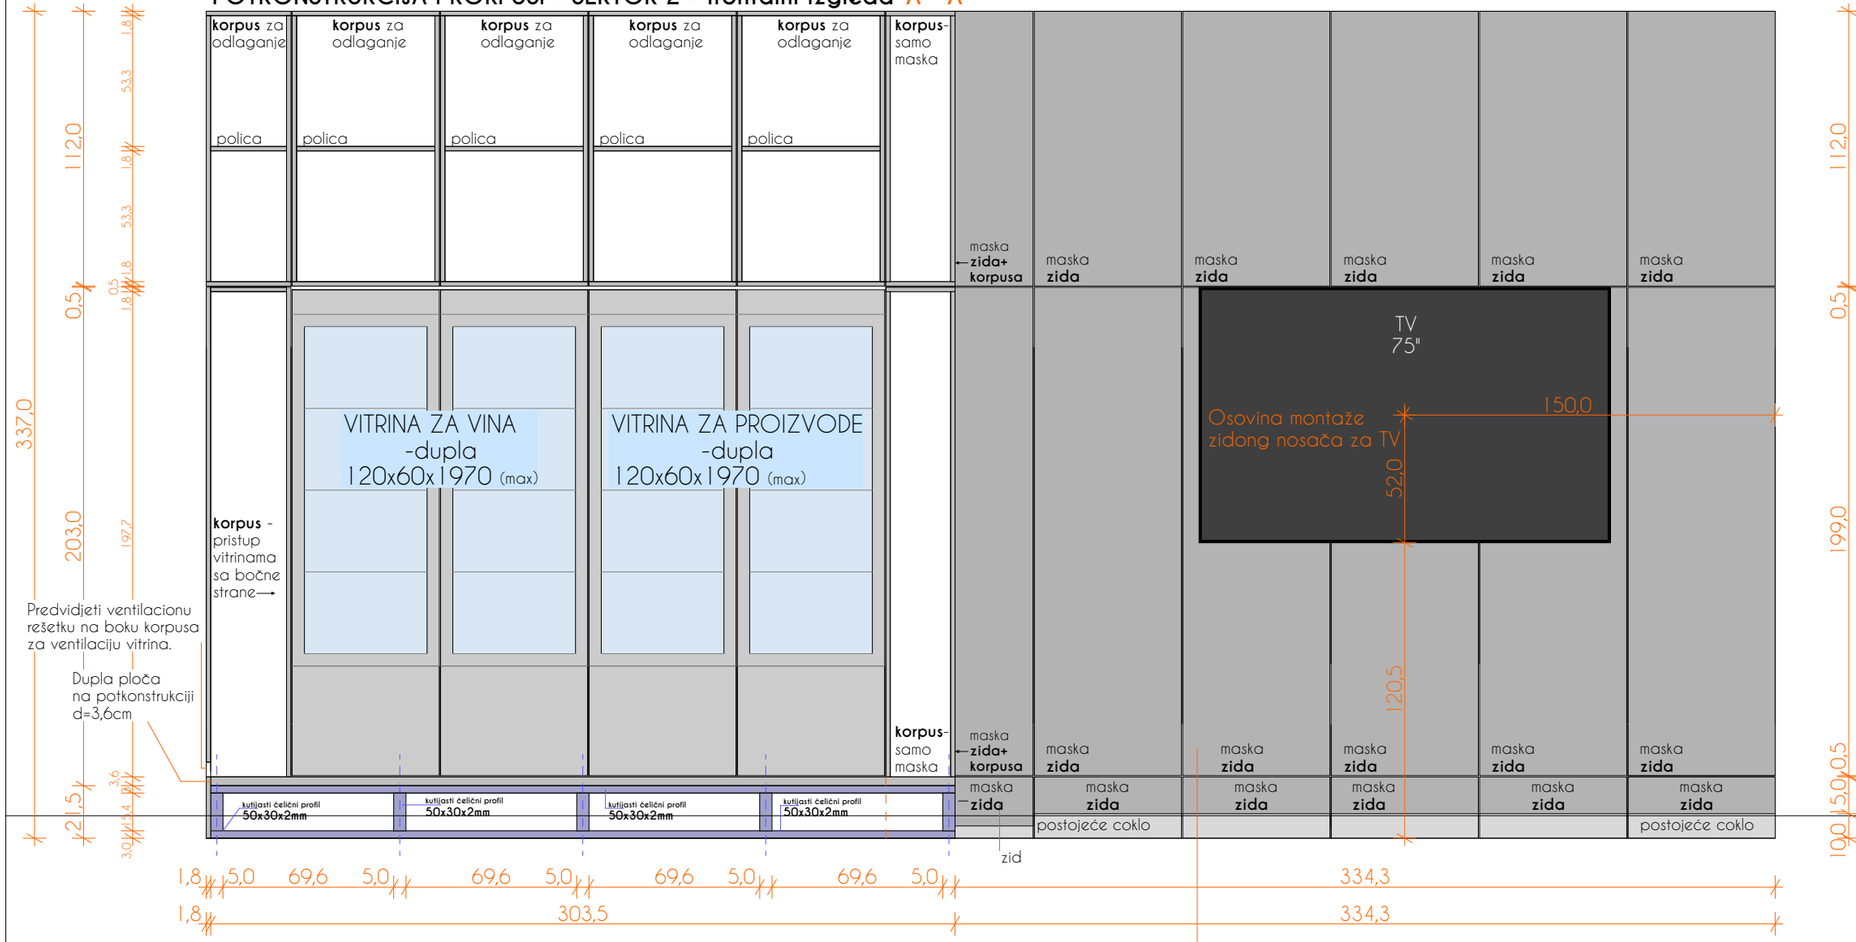


MASKA NA POTKONSTRUKCIJI - pogled



Svu postojeću zidnu elektro-instalacionu galanteriju izvesti na zidne odbloge od medijapana, te istu zamijeniti novom u ANTRACIT MAT boji, kompatibilnoj oblogama zidova od medijapana.

POTKONSTRUKCIJA - SEKTORA 2 - osnova

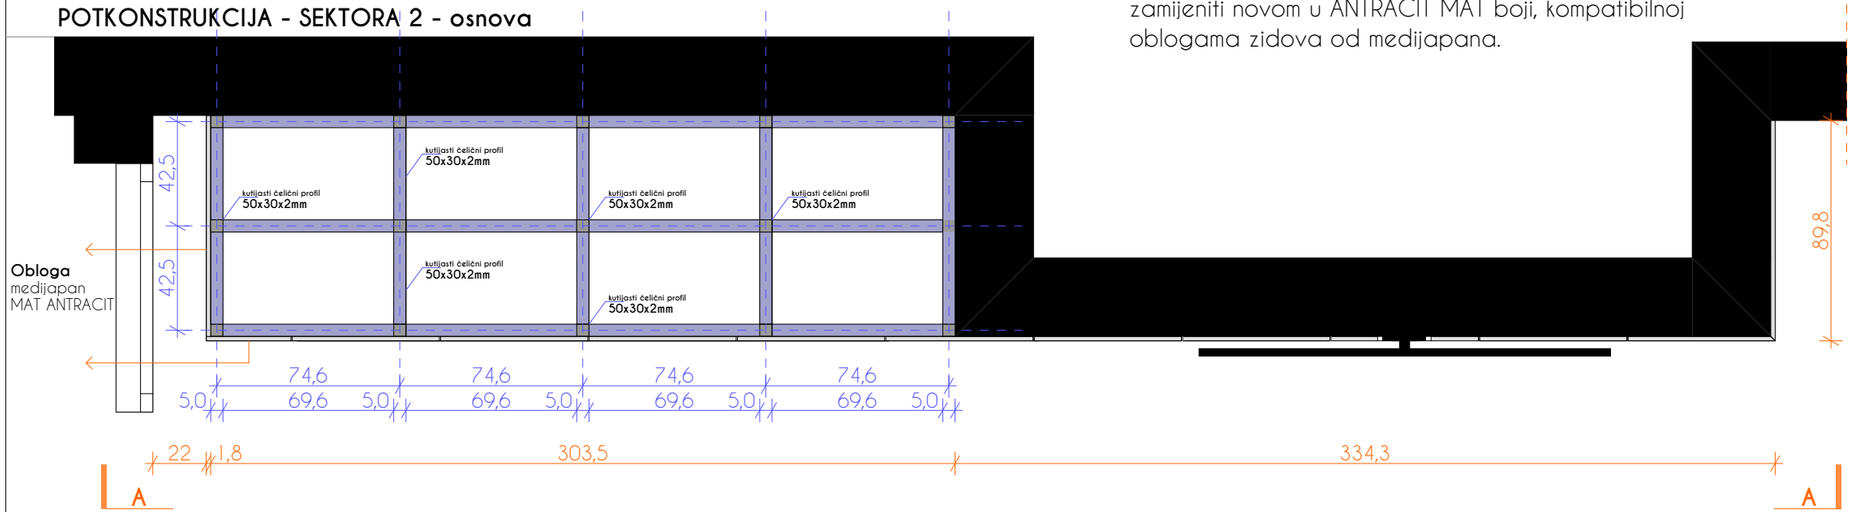



1. OBEZBJEĐIVANJE PRIKLJUČAKA

Obezbjeđivanje neophodnih priključaka elektroinstalacija za rashladne vitrine na postojećim instalacijama, na adekvatnoj visini iznad potkonstrukcije (iznad 25cm), predvidjeti sanaciju glet masom potrebnih pozicija i bojenje enterijerskom bojom ANTRACIT MAT- RAL 7016

2. ČELIČNA KONSTRUKCIJA

Montaža čelične potkonstrukcije od pravougaonih čeličnih kutijastih profila 50x30x2mm

3. KORPUSI ZA ODLAGANJE I VITRINE

Montaža korpusa za odlaganje i korpusa za rashladne vitrine od MEDIJAPANA - ANTRACIT MAT, bez poleđine /zbog pristupa elektroinstalacijama.
Otvaranje krila mehanizmom za otvaranje TIP-ON

4. ZIDNE MASKE

Montaža zidne obloge od MEDIJAPANA - ANTRACIT MAT, na prethodno bojenoj zidnoj podlozi, bojenje enterijerskom bojom ANTRACIT MAT- RAL 7016. Razmak između obloga 0.5cm u svemu prema crtežima i opisima.

4.a MASKE NA POTKONSTRUKCIJI

Montaža obloge na potkonstrukciji od MEDIJAPANA -ANTRACIT MAT. Razmak između obloga 0.5cm u svemu prema crtežima i opisima. Ploča na potkonstrukciji, dupla, d=3,6cm od MEDIJAPANA -ANTRACIT MAT.

5. MONTAŽA NOSAČA ZA TV i TV-a

Montaža zidnog nosača za LCD / plazma televizor, Podržane dijagonale do 80", nosivost: 50kg. Rastojanje od zida: 57mm - 570mm.




Montaža LCD / plazma televizora na zidnom nosaču; 75" (189cm), Montiranje na zid; masa: 26kg; Boja: crna; Dimenzije: 1.677mm x 1.041mm x 357mm

Napomena: sve pozicije konstatovati prije početka radova, izvršiti provjeru instalacija, a mjere uzeti na licu mjesta nakon odabira tehnološke opreme i specifikacije iste


Objekat i lokacija: **ENTERIJER PRODAJNOG DIJELA U KUĆI MASLINA U STAROM BARU**	Investitor: **OPŠTINA BAR**	Vrsta tehničke dokumentacije : **GLAVNI PROJEKAT**	Prilog : **SEKTOR 2** KONSTRUKCIJA I PODJELE	Razmjera: **1/25**	Projektant : **d.o.o. "ARHINGinženjering"** +382 20 621 607 e-mail:arhing_ar@t-com.me SLOBODE 8,84000 BIJELO POLJE
	Projektant: **Jasmina Salković, spec.sci.arch.**	Dio tehničke dokumentacije : **ARHITEKTONSKI PROJEKAT**		Br.priloga: **06.**	

SEKTOR 3

PODPULTNI JEDNORKILNI RASHLADNI FRIŽIDERI I PROSTOR ZA IZLAGANJE /police/

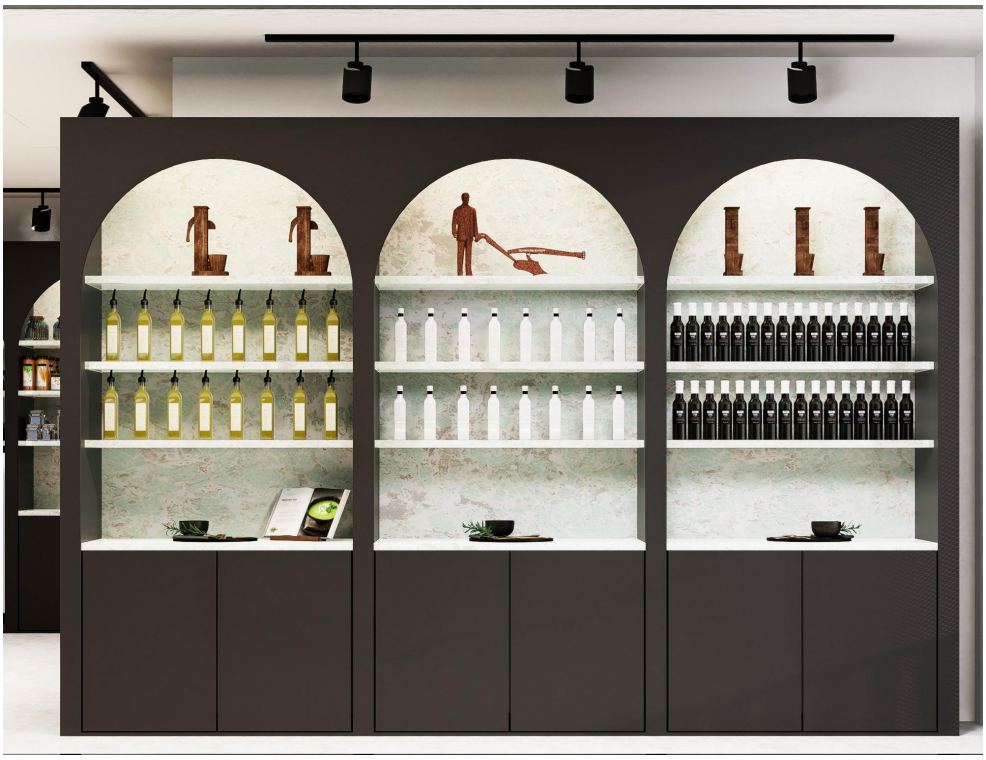


SEKTOR 3 - frontalni izgled A-A

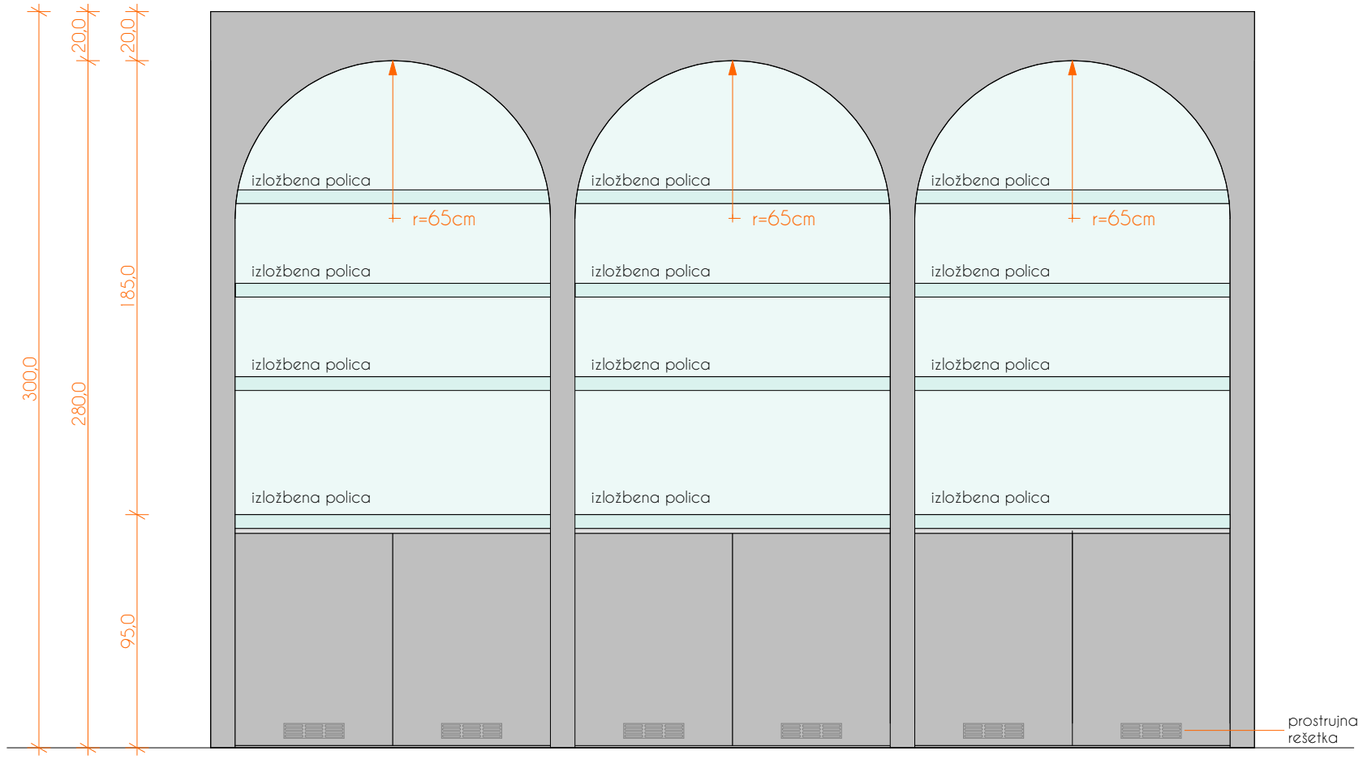



SEKTOR 3 - PODPULTNI JEDNOKRILNI FRIŽIDERI I IZLOŽBENE POLICE

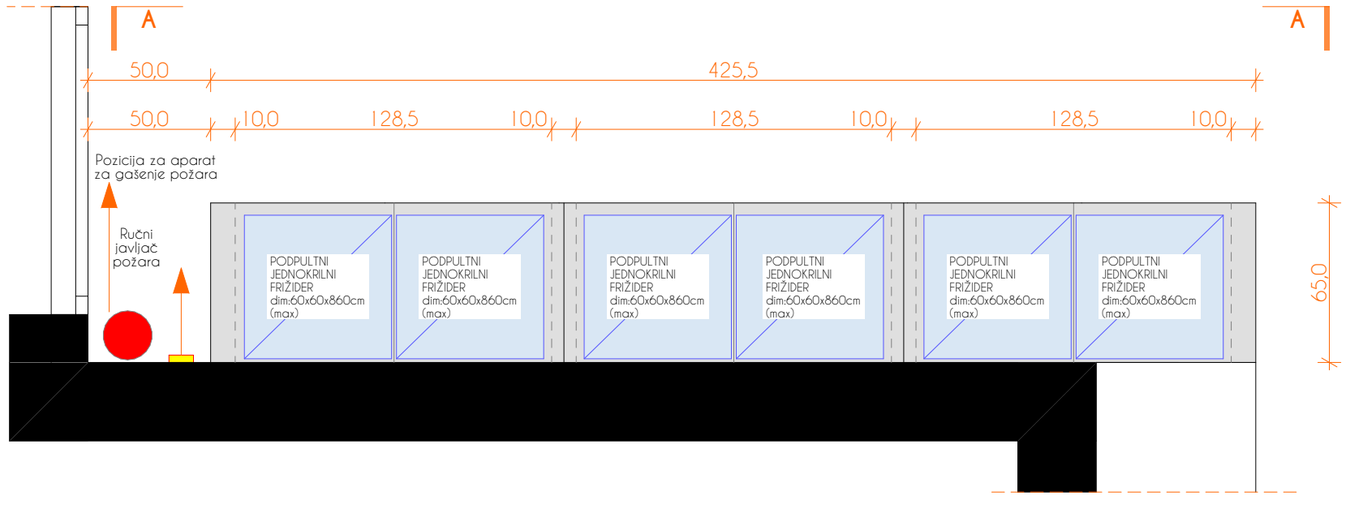

SEKTOR 3 - osnova

SEKTOR 3



1. OBEZBJEĐIVANJE NEOPHODNIH PRIKLJUČAKA

Obezbjeđivanje neophodnih priključaka elektroinstalacija za 5 podgradnih vitrina, na postojećim instalacijama, na adekvatnoj visini donjeg korpusa -95cm, u zoni priključaka podgradnih vitrina.

2. ZIDNE POVRŠINE IZA SEKTORA 3

Nakon završetka radova na neophodnim priključcima elektroinstalacija za podgradne vitrine, predvidjeti sanaciju glet masom potrebnih pozicija i bojenje enterijerskom bojom - bijela - kompatibilna sa postojećom bojom, na pozicijama na kojima je neophodno.

3. MONTAŽA KORPUSA ZA PODGRADNE VITRINE SA POLICAMA ZA IZLAGANJE


Montaža namještaja prema crtežima i opisima od MEDIJAPANA - ANTRACIT MAT:
-donji dio korpusa za podgradne vitrine, čela korpusa, bočne strane, lučne maske;
i MEDIJAPAN- DEKOR MERMER /po odobrenom uzorku/:
-police, pozadina polica - leđa.
Na svim vratima donjeg dijela korpusa sa podgradnim vitrinama predvidjeti ugradnju adekvatnih prostrujnih rešetki dimenzije 6x25cm, ANTRACIT-MAT kompatibilna sa vratima korpusa, sve prema smjernicama proizvođača vitrina za hlađenje. Otvaranje frontova - sistem urezane ručke.


Napomena: sve pozicije konstatovati prije početka radova, izvršiti provjeru instalacija, a mjere uzeti na licu mjesta nakon odabira tehnološke opreme i specifikacije iste


SEKTOR 3

PROJEKTANT : d.o.o. "ARHINGinženjering" +382 20 621 607 e-mail:arhing_ar@t-com.me SLOBODE 8,84000 BIJELO POLJE		INVESTITOR : **OPŠTINA BAR**	
Objekat: **ENTERIJER PRODAJNOG DIJELA U KUĆI MASLINA U STAROM BARU**		Lokacija : **KUĆA MASLINA , STARI BAR**	
Glavni inženjer: Jasmina Salković, spec.sci.arch.		Vrsta tehničke dokumentacije : **GLAVNI PROJEKAT**	
Odgovorni inženjer: Jasmina Salković, spec.sci.arch.		Dio tehničke dokumentacije : **ARHITEKTONSKI PROJEKAT**	Razmjera: **1:25**
Saradnici: mr Elvira Muzurović, dipl.inž.arh. Branko Rabrenović, spec.sci.arh. Enes Salković, dipl.inž.el.		Prilog : **SEKTOR 3**	Br.priloga: **07** / Br.strane:
Datum izrade i MP		Datum izrade i MP	


POTKONSTRUKCIJA I KORPUSI - SEKTOR 3 - frontalni izgledd A - A

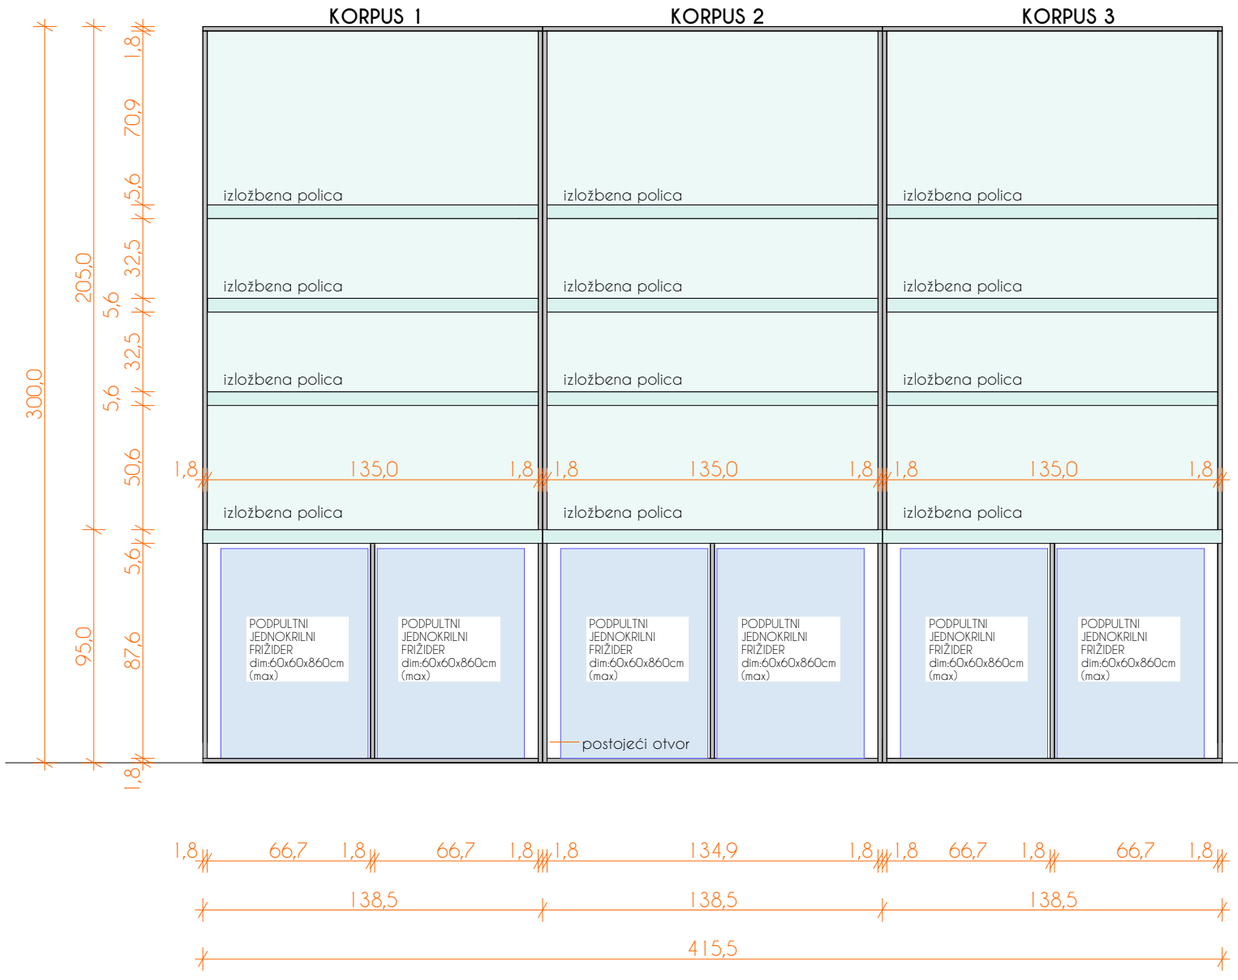

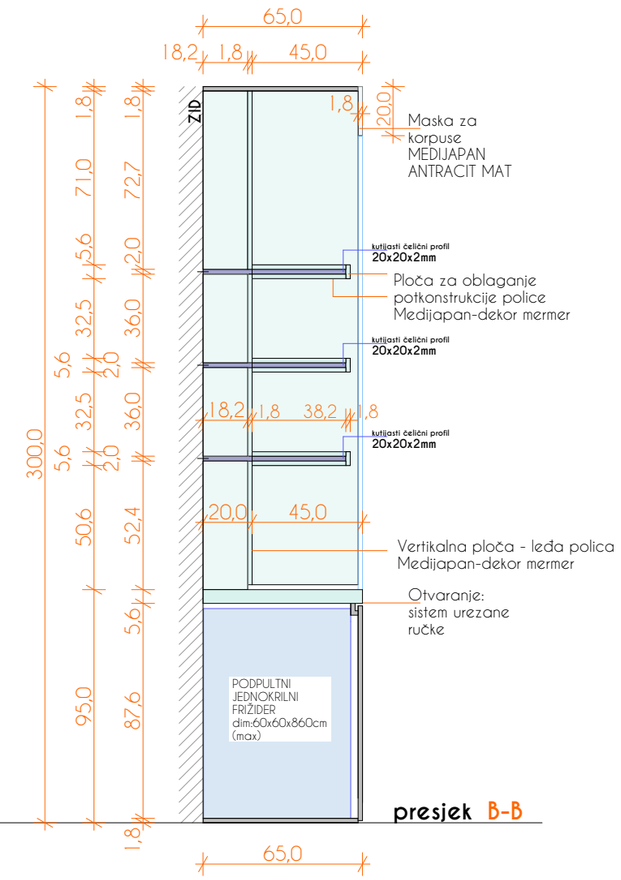

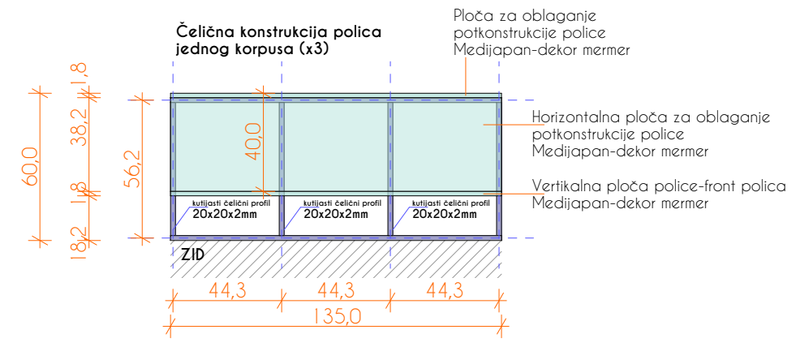

SEKTOR 3 - PODPULTNI JEDNOKRILNI FRIŽIDERI I IZLOŽBENE POLICE

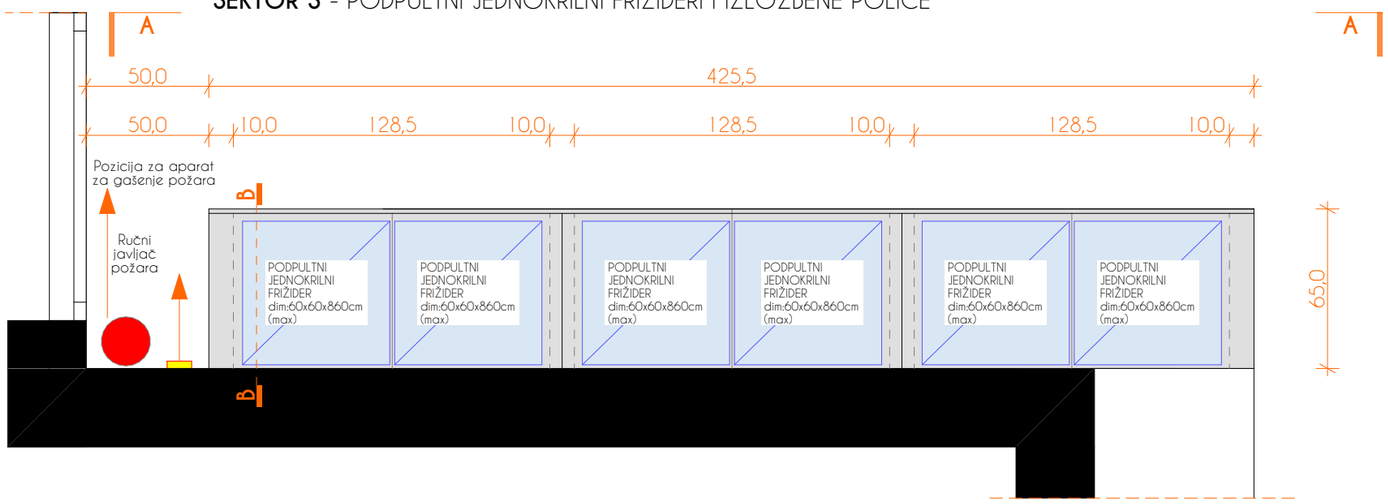



SEKTOR 3 -osnova A-A

*Napomena: sve pozicije konstatovati prije početka radova, izvršiti provjeru instalacija, a mjere uzeti na licu mjesta nakon odabira tehnološke opreme i specifikacije iste

SEKTOR 3 - KONSTRUKCIJA

PROJEKTANT : d.o.o. "ARHINGinženjering" +382 20 621 607 e-mail:arhing_ar@t-com.me SLOBODE 8,84000 BIJELO POLJE	INVESTITOR : **OPŠTINA BAR**
Objekat: **ENTERIJER PRODAJNOG DIJELA U KUĆI MASLINA U STAROM BARU**	Lokacija : **KUĆA MASLINA , STARI BAR**
Glavni inženjer: Jasmina Salković, spec.sci.arch.	Vrsta tehničke dokumentacije : **GLAVNI PROJEKAT**
Odgovorni inženjer: Jasmina Salković, spec.sci.arch.	Dio tehničke dokumentacije : **ARHITEKTONSKI PROJEKAT** — Razmjera: **1:25**
Saradnici: mr Elvira Muzurović, dipl.inž.arh. Branko Rabrenović, spec.sci.arh. Enes Salković, dipl.inž.el.	Prilog : **SEKTOR 3** KONSTRUKCIJA — Br.priloga: **08** — Br.strane:
Datum izrade i MP	Datum izrade i MP

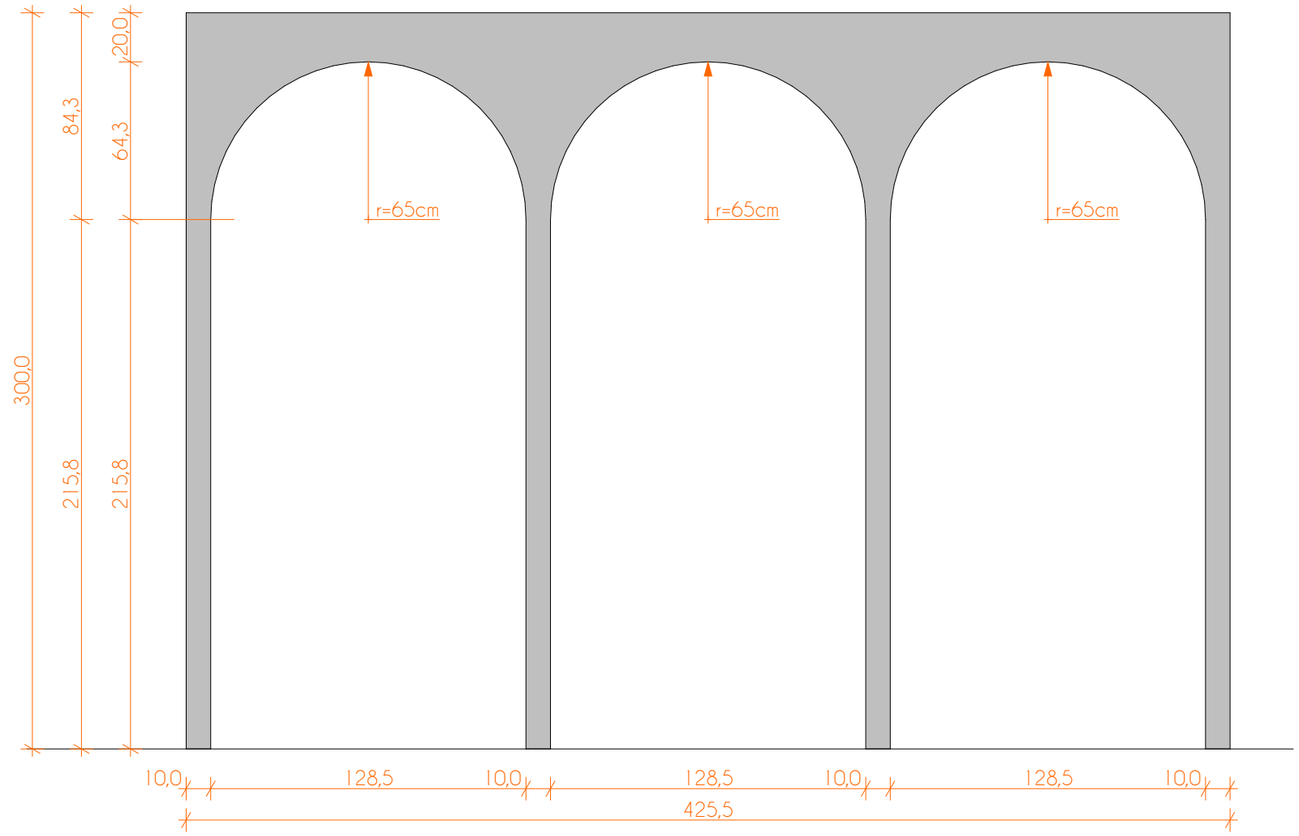

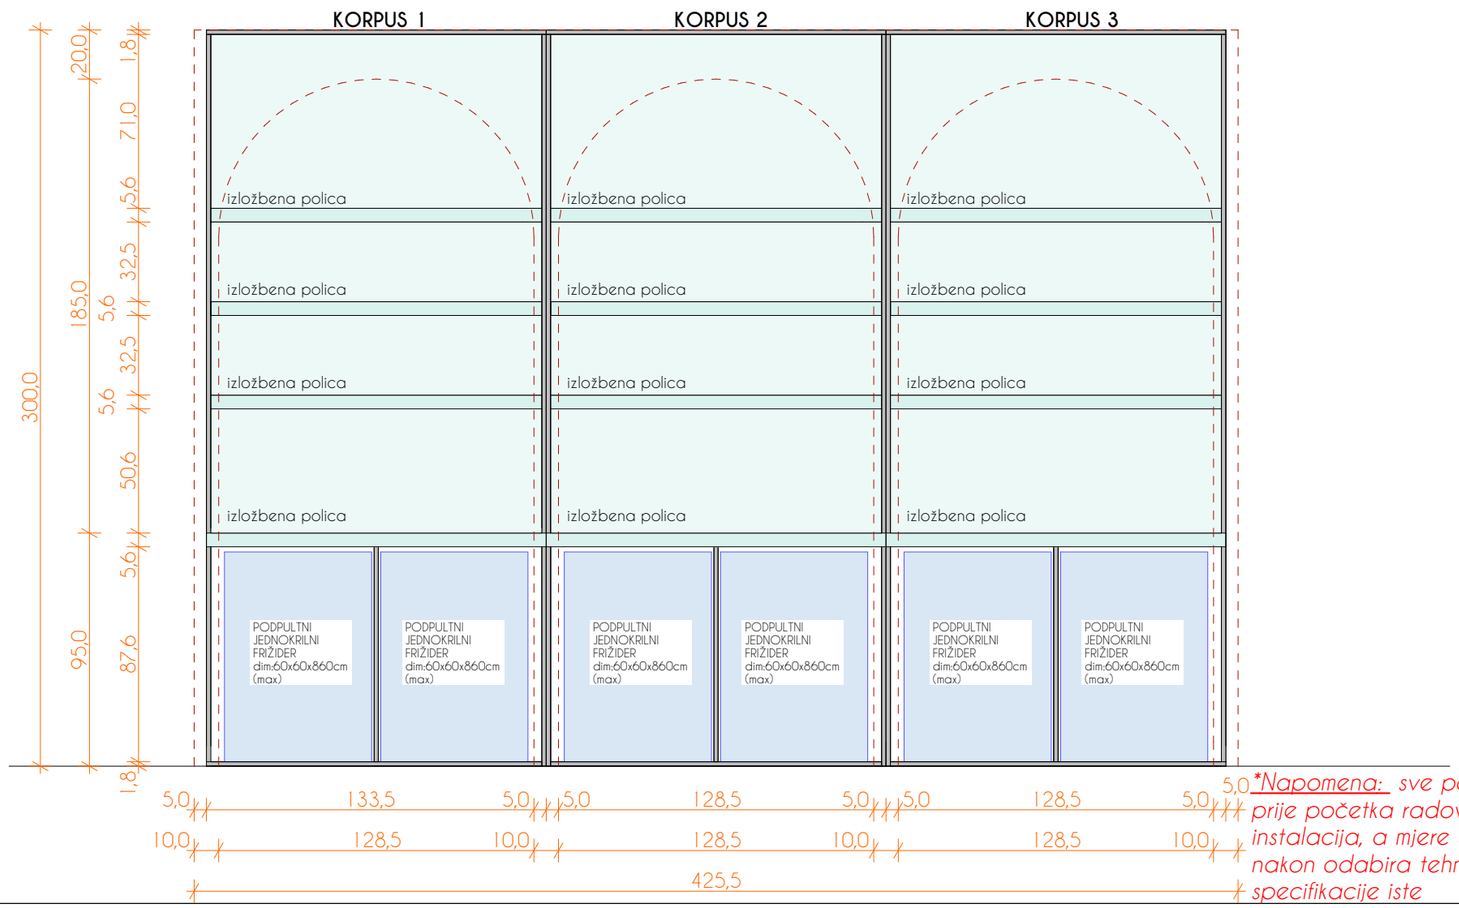

SEKTOR 3 - korpusi i maska za korpuse



MONTAŽA MASKE KORPUSA SEKTORA 3

Montaža maske korpusa sektora 3 prema crtežima i opisima od MEDIJAPANA - ANTRACIT MAT:

Nakon montaže korpusa sa podgradnim rashladnim vitrinama i montaže potkonstrukcije za police od čeličnih profila, kao i samih polica, te montaže poleđine - sve od MEDIJAPANA - DEKOR MERMER /prema odabranom uzorku/ pristupiti montaži maske sa lukom za svaki korpus pojedinačno - ukupno tri (3).

Krajnji cilj je kompaktna, funkcionalna cjelina za izlaganje proizvoda /prvenstveno flaše maslinovog ulja/ što je neophodno uzeti u obzir prilikom izrade namještaja.

Određene izmjene tokom izrade mogu se samo odnositi na konstruktivno ojačanje korpusa i polica prema sugestijama od strane proizvođača a sve po odobrenom uzorku.

Napomena: sve pozicije konstatovati prije početka radova, izvršiti provjeru instalacija, a mjere uzeti na licu mjesta nakon odabira tehnološke opreme i specifikacije iste

SEKTOR 3 - MASKA ZA KORPUSE


PROJEKTANT : d.o.o. "ARHINGinženjering" +382 20 621 607 e-mail:arhing_ar@t-com.me SLOBODE 8,84000 BIJELO POLJE	INVESTITOR : **OPŠTINA BAR**
Objekat: **ENTERIJER PRODAJNOG DIJELA U KUĆI MASLINA U STAROM BARU**	Lokacija : **KUĆA MASLINA , STARI BAR**
Glavni inženjer: Jasmina Salković, spec.sci.arch.	Vrsta tehničke dokumentacije : **GLAVNI PROJEKAT**
Odgovorni inženjer: Jasmina Salković, spec.sci.arch.	Dio tehničke dokumentacije : **ARHITEKTONSKI PROJEKAT** — Razmjera: **1:25**
Saradnici: mr Elvira Muzurović, dipl.inž.arh. Branko Rabrenović, spec.sci.arh. Enes Salković, dipl.inž.el.	Prilog : **SEKTOR 3** MASKA ZA KORPUSE — Br.priloga: **09** — Br.strane:
Datum izrade i MP	Datum izrade i MP

SEKTOR 4

KORPUS ZA ODLAGANJE PROIZVODA IPROSTOR ZA IZLAGANJE /police/




SEKTOR 4 - frontalni izgled A-A

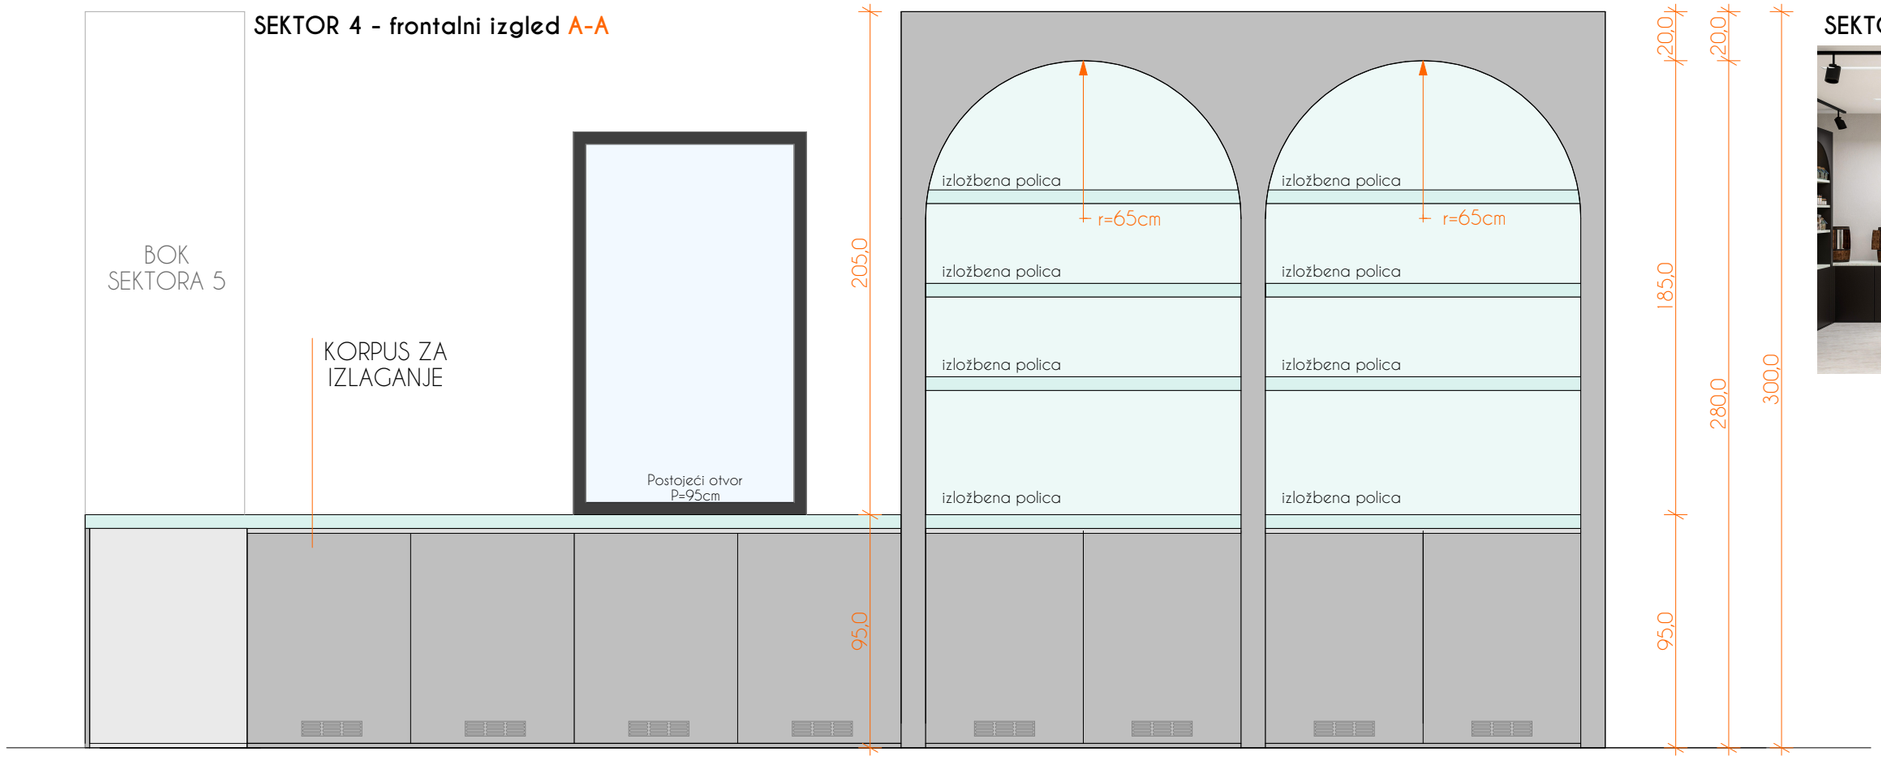

SEKTOR 4



SEKTOR 3 - IZLOŽBENE POLICE I PULT ZA IZLAGANJE

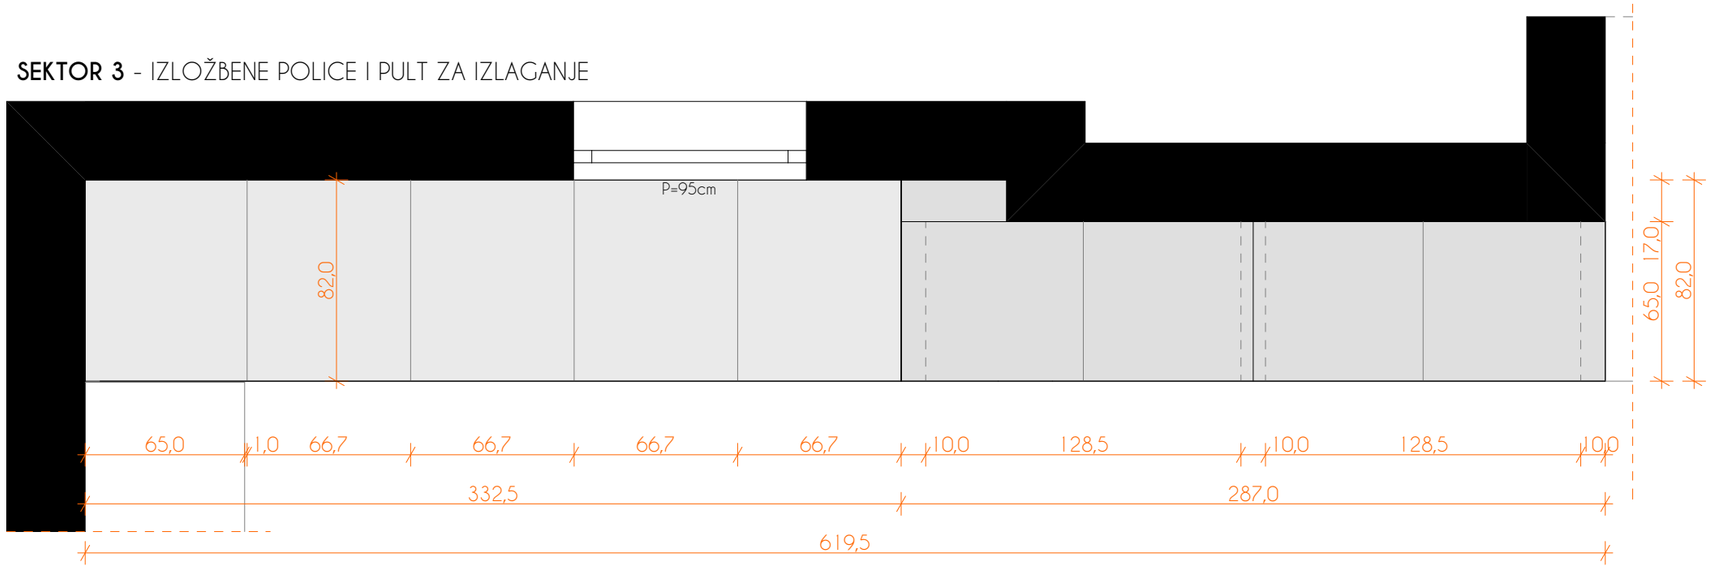

MONTAŽA KORPUSA ZA IZLAGANJE SA PULTOM ZA IZLAGANJE

Montaža namještaja prema crtežima i opisima od MEDIJAPANA - ANTRACIT MAT:

-donji dio korpusa za skladištenje proizvoda, čela korpusa, bočne strane, lučne maske;

i MEDIJAPAN- DEKOR MERMER /po odobrenom uzorku/:


-police, pozadina polica - leđa.

Na svim vratima donjeg dijela korpusa predvidjeti ugradnju adekvatnih prostrujnih rešetki za ventilisanje dimenzije 6x25cm, ANTRACIT-MAT kompatibilna sa vratima korpusa, sve prema smjernicama proizvođača vitrina za hlađenje. Otvaranje frontova - sistem urezane ručke.

Napomena: sve pozicije konstatovati prije početka radova, izvršiti provjeru instalacija, a mjere uzeti na licu mjesta


Objekat i lokacija: **ENTERIJER PRODAJNOG DIJELA U KUĆI MASLINA U STAROM BARU**	Investitor: **OPŠTINA BAR**	Vrsta tehničke dokumentacije : **GLAVNI PROJEKAT**	Prilog : **SEKTOR 4**	Razmjera: **1/25**	Projektant : **d.o.o. "ARHINGinženjering"** +382 20 621 607 e-mail:arhing_ar@t-com.me SLOBODE 8,84000 BIJELO POLJE
	Projektant: **Jasmina Salković, spec.sci.arch.**	Dio tehničke dokumentacije : **ARHITEKTONSKI PROJEKAT**		Br.priloga: **10.**	


SEKTOR 3
POTKONSTRUKCIJA I KORPUSI **A - A**
- frontalni izgled

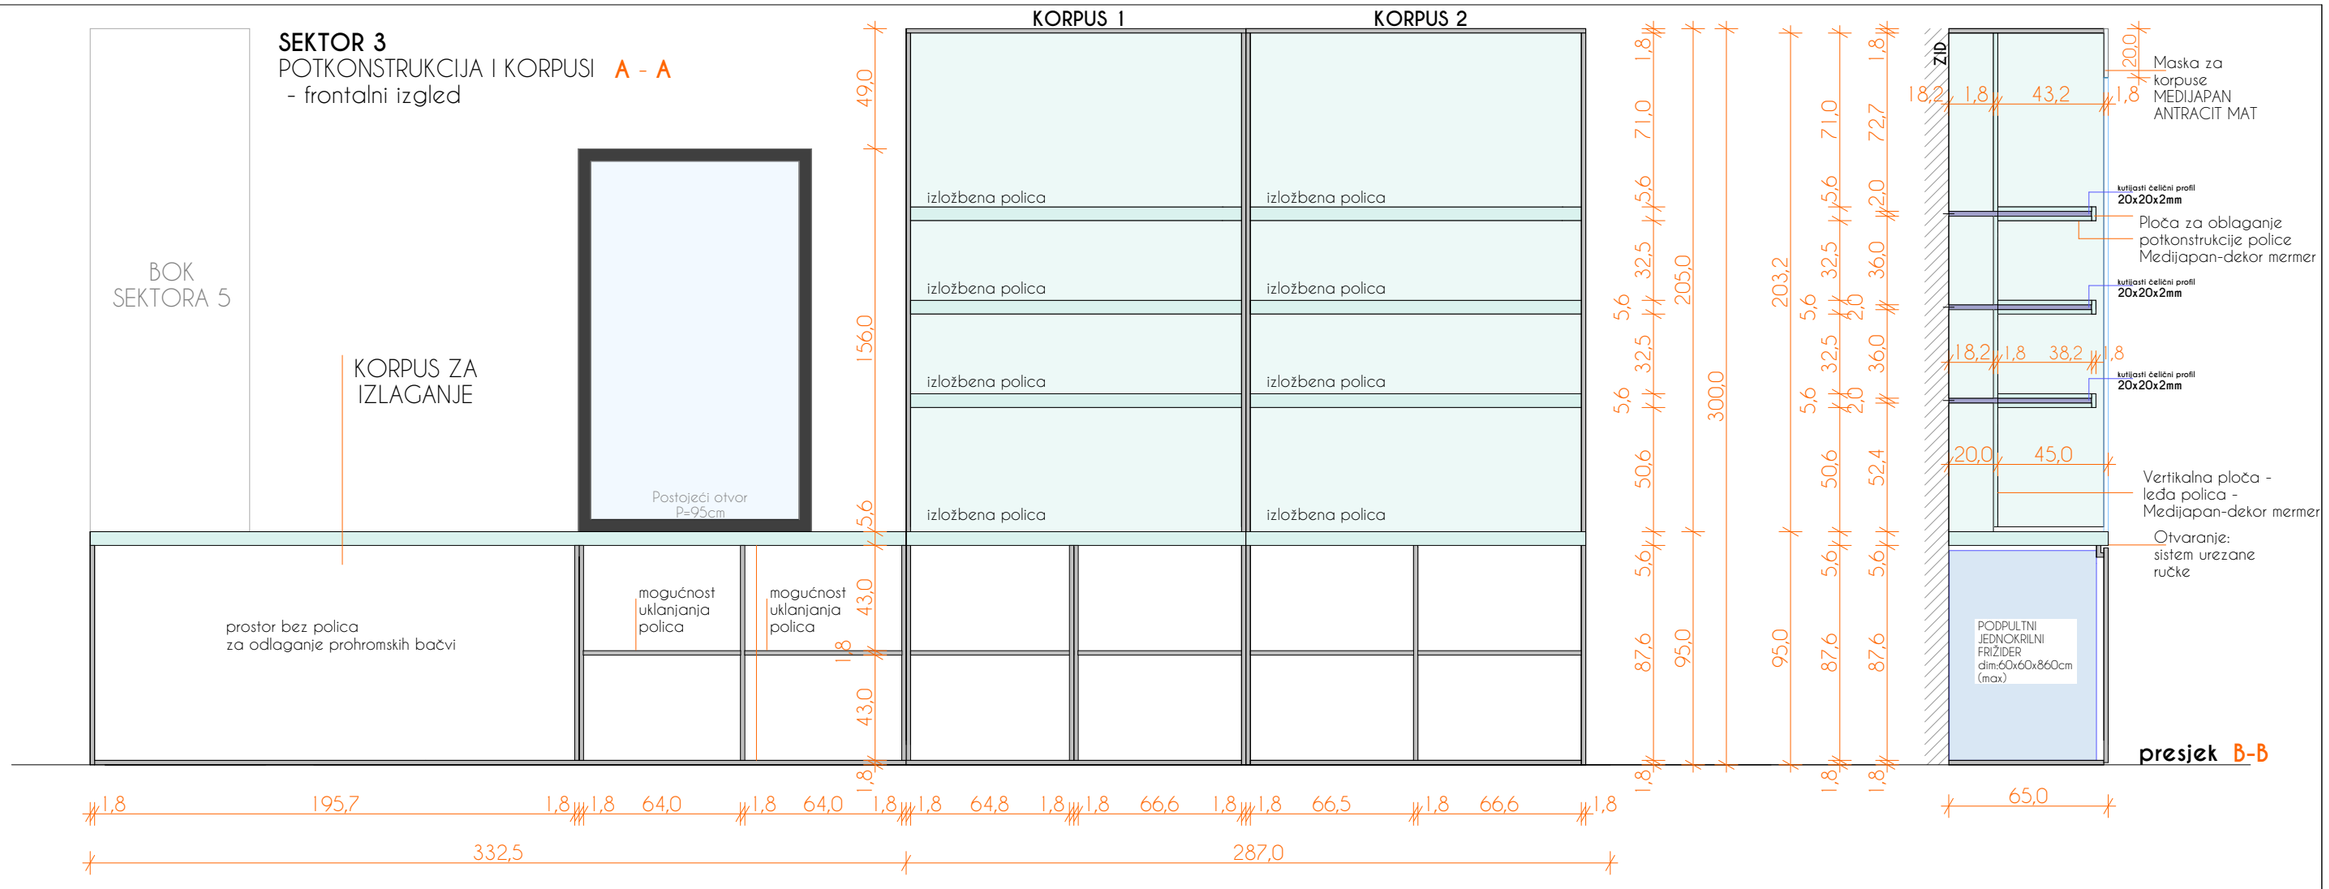

presjek B-B


SEKTOR 3 - IZLOŽBENE POLICE I PULT ZA IZLAGANJE

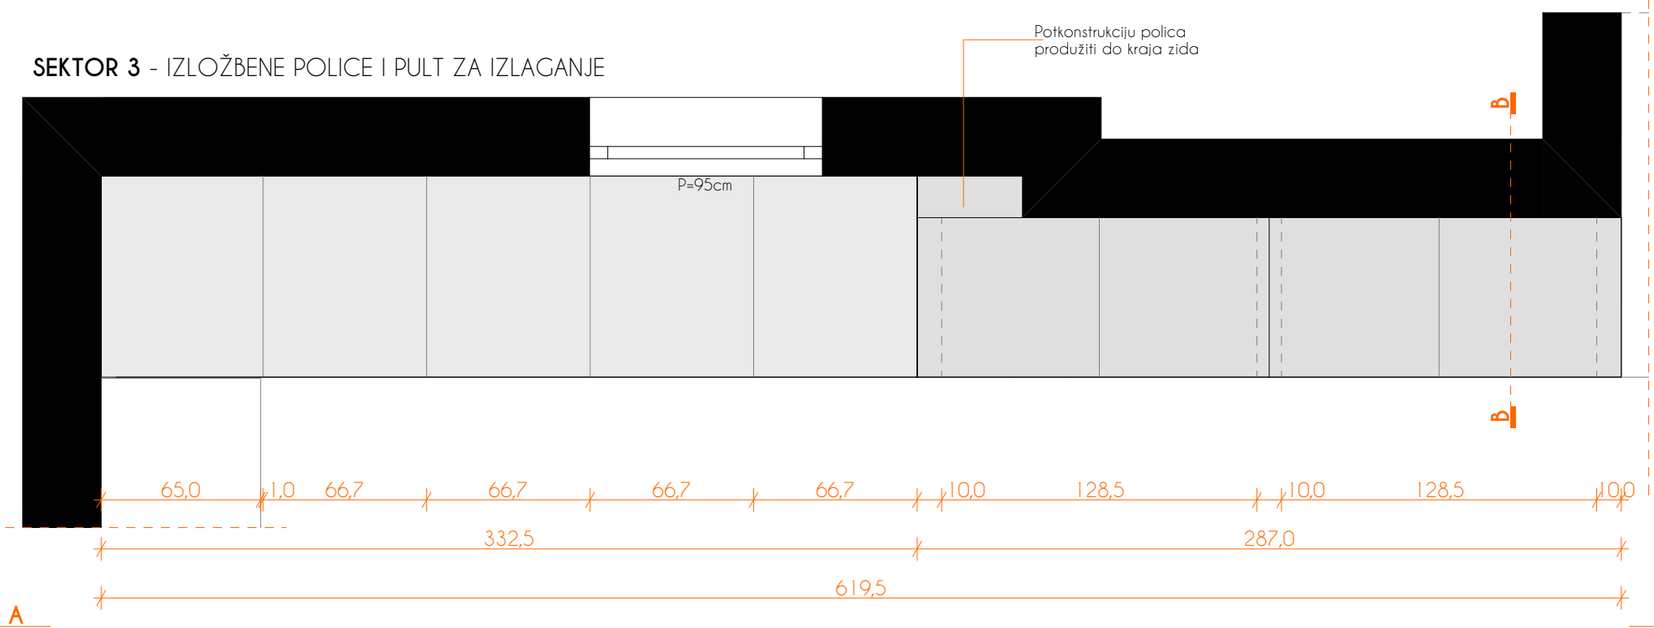

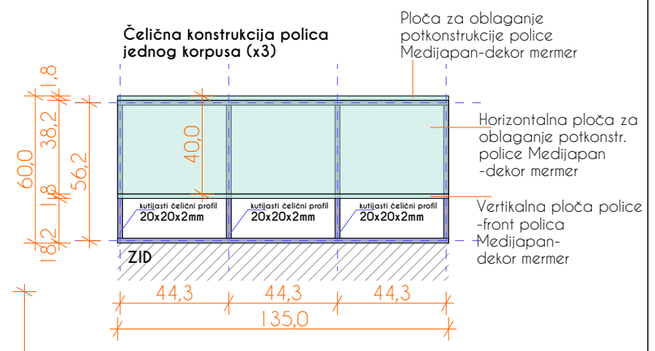


Napomena: sve pozicije konstatovati prije početka radova, izvršiti provjeru instalacija, a mjere uzeti na licu mjesta

Objekat i lokacija: **ENTERIJER PRODAJNOG DIJELA U KUĆI MASLINA U STAROM BARU**	Investitor: **OPŠTINA BAR**	Vrsta tehničke dokumentacije : **GLAVNI PROJEKAT**	Prilog : **SEKTOR 4** POTKONSTRUKCIJA I PODJELE	Razmjera: **1/25**	Projektant : **d.o.o. "ARHINGinženjering"** +382 20 621 607 e-mail:arhing_ar@t-com.me SLOBODE 8,84000 BIJELO POLJE
	Projektant: **Jasmina Salković, spec.sci.arch.**	Dio tehničke dokumentacije : **ARHITEKTONSKI PROJEKAT**		Br.priloga: **11.**	

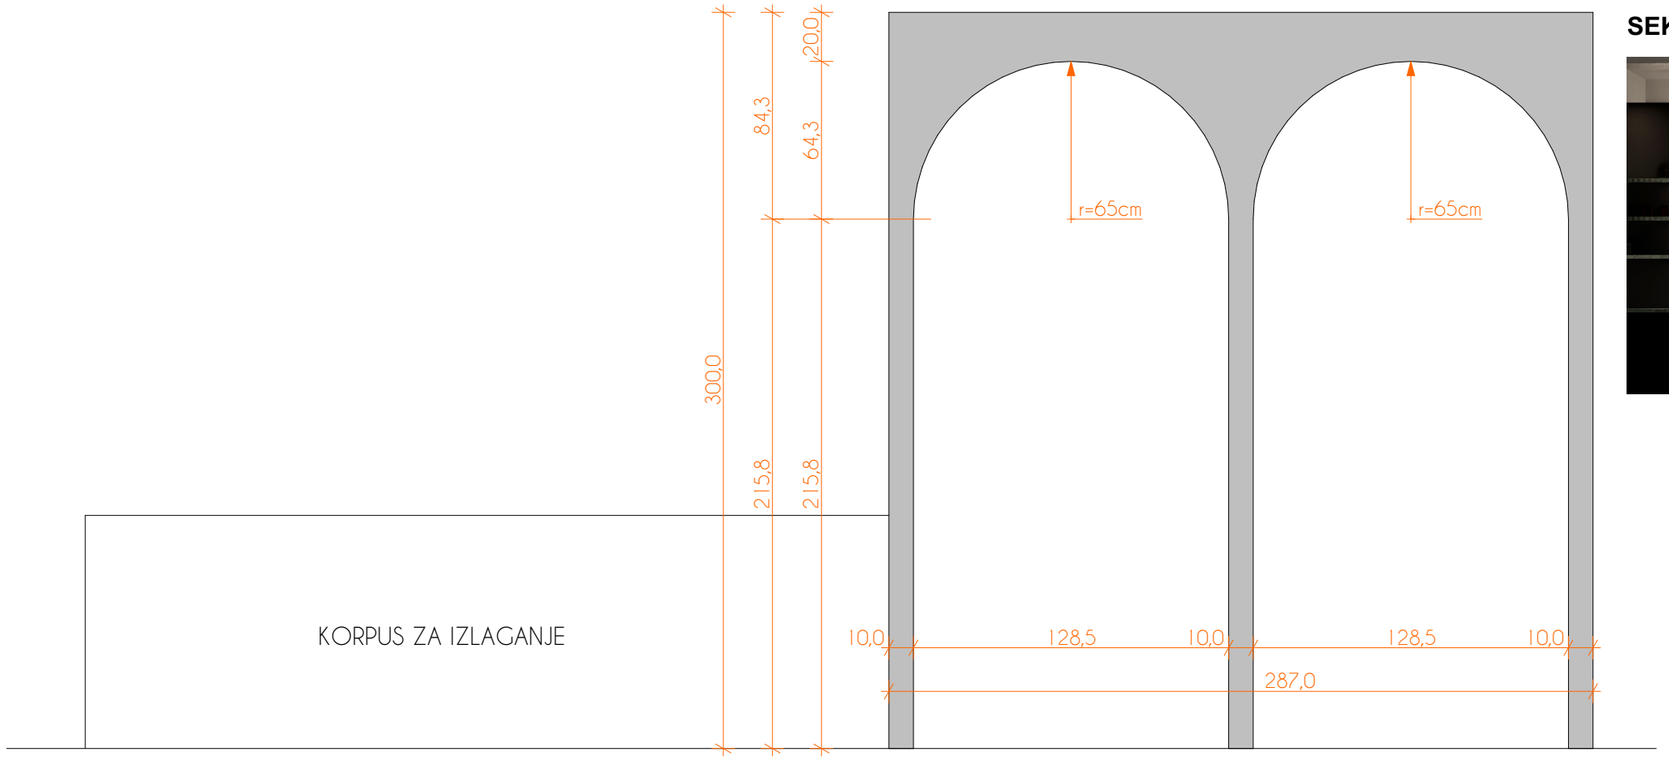

SEKTOR 4 - KORPUSI I MASKA ZA KORPUSE



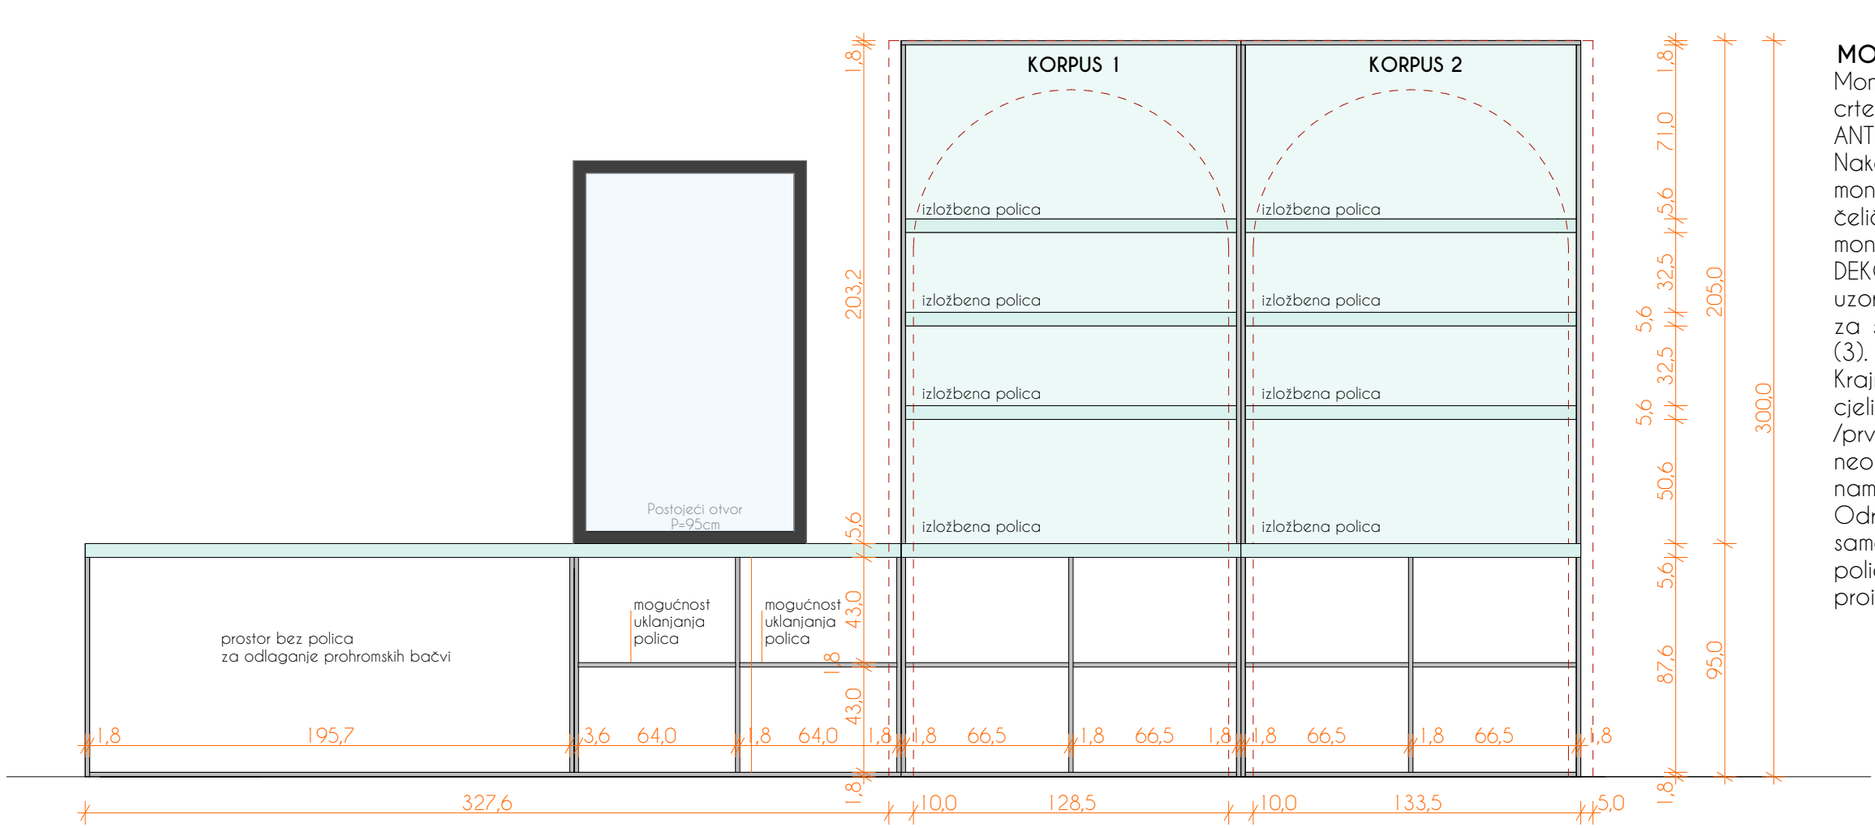

MONTAŽA MASKE KORPUSA SEKTORA 3

Montaža maske korpusa sektora 3 prema crtežima i opisima od MEDIJAPANA - ANTRACIT MAT:

Nakon montaže korpusa za skladištenje i montaže potkonstrukcije za police od čeličnih profila, kao i samih polica, te montaže poleđine - sve od MEDIJAPANA - DEKOR MERMER /prema odabranom uzorku/ pristupiti montaži maske sa lukom za svaki korpus pojedinačno - ukupno tri (3).

Krajnji cilj je kompaktna, funkcionalna cjelina za izlaganje proizvoda /prvenstveno flaše maslinovog ulja/ što je neophodno uzeti u obzir prilikom izrade namještaja.

Određene izmjene tokom izrade mogu se samo odnositi na konstrukciju korpusa i polica prema sugestijama od strane proizvođača a sve po odobrenom uzorku.

Napomena: *sve pozicije konstatovati prije početka radova, izvršiti provjeru instalacija, a mjere uzeti na licu mjesta*


Objekat i lokacija: **ENTERIJER PRODAJNOG DIJELA U KUĆI MASLINA U STAROM BARU**	Investitor: **OPŠTINA BAR**	Vrsta tehničke dokumentacije : **GLAVNI PROJEKAT**	Prilog : **SEKTOR 4** MASKA ZA KORPUSE	Razmjera: **1/25**	Projektant : **d.o.o. "ARHINGinženjering"** +382 20 621 607 e-mail:arhing_ar@t-com.me SLOBODE 8,84000 BIJELO POLJE
	Projektant: **Jasmina Salković, spec.sci.arch.**	Dio tehničke dokumentacije : **ARHITEKTONSKI PROJEKAT**		Br.priloga: **12.**	

SEKTOR 5

PODPULTNI JEDNORKILNI RASHLADNI FRIŽIDERI I PROSTOR ZA IZLAGANJE /police/



SEKTOR 5 - frontalni izgled A-A

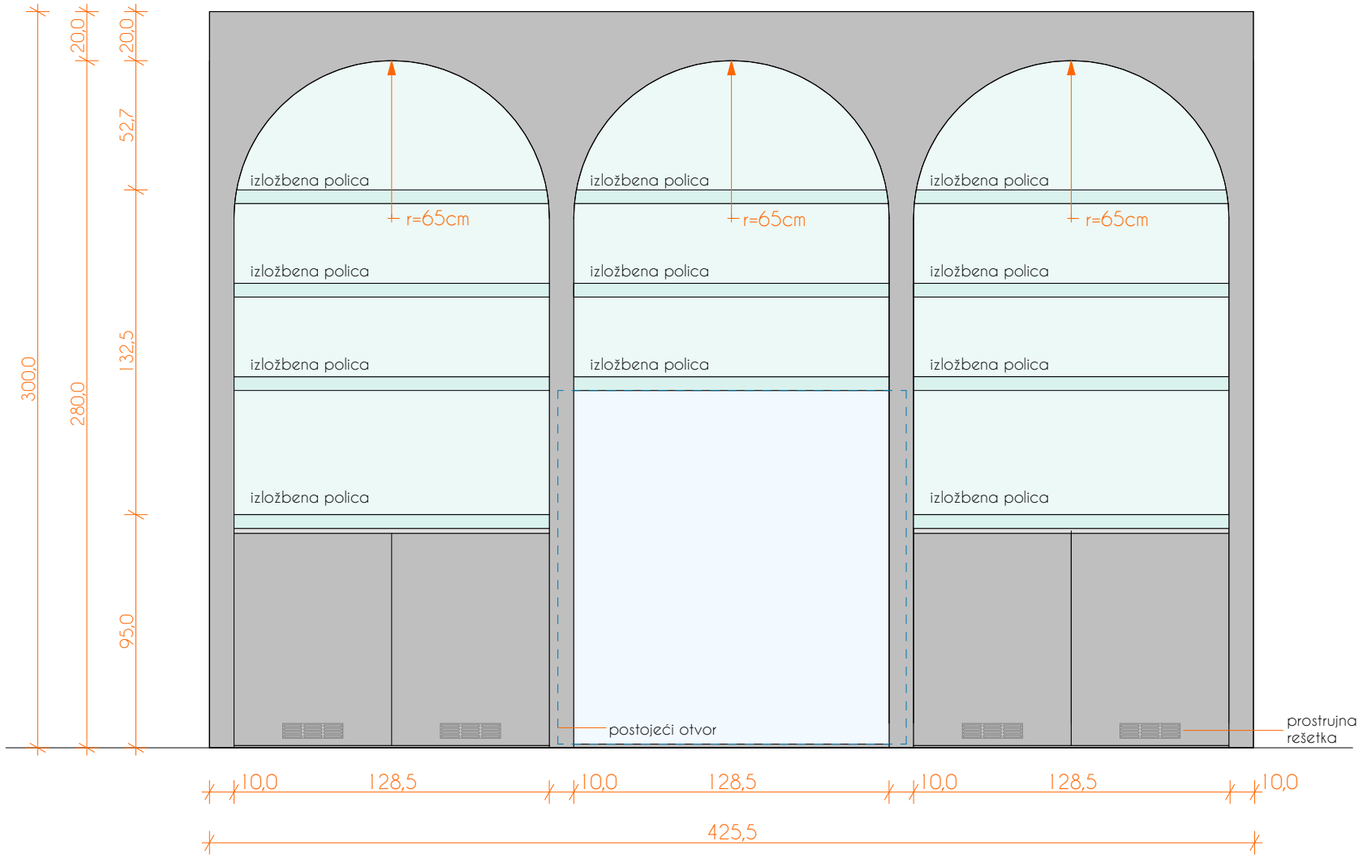

Napomena: *sve pozicije konstatovati prije početka radova, izvršiti provjeru instalacija, a mjere uzeti na licu mjesta nakon odabira tehnološke opreme i specifikacije iste*

SEKTOR 5



1. OBEZBJEĐIVANJE NEOPHODNIH PRIKLJUČAKA

Obezbjeđivanje neophodnih priključaka elektroinstalacija za 4 podgradne vitrine, na postojećim instalacijama, na adekvatnoj visini donjeg korpusa -95cm, u zoni priključaka podgradnih vitrina. Ova pozicija podrazumijeva štemanje i gletovanje zida i spuštanje postojeće utičnice na zonu priključka vitrina


2. ZIDNE POVRŠINE IZA SEKTORA 5

Nakon završetka radova na neophodnim priključcima elektroinstalacija za podgradne vitrine, predvidjeti sanaciju glet masom potrebnih pozicija i bojenje enterijerskom bojom - bijela - kompatibilna sa postojećom bojom, na pozicijama na kojima je neophodno.

3. MONTAŽA KORPUSA ZA PODGRADNE VITRINE SA POLICAMA ZA IZLAGANJE

Montaža namještaja prema crtežima i opisima od MEDIJAPANA - ANTRACIT MAT:
-donji dio korpusa za podgradne vitrine, čela korpusa, bočne strane, lučne maske;
i MEDIJAPAN- DEKOR MERMER /po odobrenom uzorku/:
-police, pozadina polica - leđa.
Na svim vratima donjeg dijela korpusa sa podgradnim vitrinama predvidjeti ugradnju adekvatnih prostrujnih rešetki dimenzije 6x25cm, ANTRACIT-MAT kompatibilna sa vratima korpusa, sve prema smjernicama proizvođača vitrina za hlađenje. Otvaranje frontova - sistem urezane ručke.


SEKTOR 5 -osnova

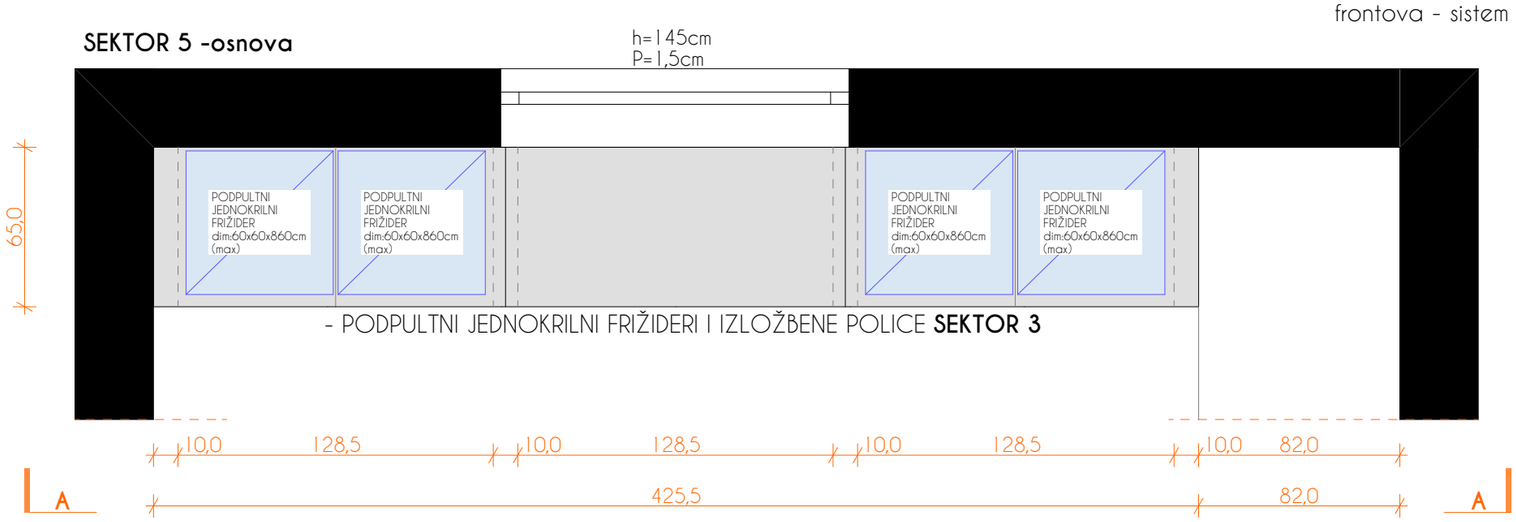



SEKTOR 5

PROJEKTANT : d.o.o. "ARHINGinženjering" +382 20 621 607 e-mail:arhing_ar@t-com.me SLOBODE 8,84000 BIJELO POLJE	INVESTITOR : **OPŠTINA BAR**
Objekat: **ENTERIJER PRODAJNOG DIJELA U KUĆI MASLINA U STAROM BARU**	Lokacija : **KUĆA MASLINA , STARI BAR**
Glavni inženjer: Jasmina Salković, spec.sci.arch.	Vrsta tehničke dokumentacije : **GLAVNI PROJEKAT**
Odgovorni inženjer: Jasmina Salković, spec.sci.arch.	Dio tehničke dokumentacije : **ARHITEKTONSKI PROJEKAT** — Razmjera: **1:25**
Saradnici: mr Elvira Muzurović, dipl.inž.arh. Branko Rabrenović, spec.sci.arh. Enes Salković, dipl.inž.el.	Prilog : **SEKTOR 5** — Br.priloga: **13** — Br.strane:
Datum izrade i MP	Datum izrade i MP

POTKONSTRUKCIJA I KORPUSI - SEKTOR 5 - frontalni izgledd A - A

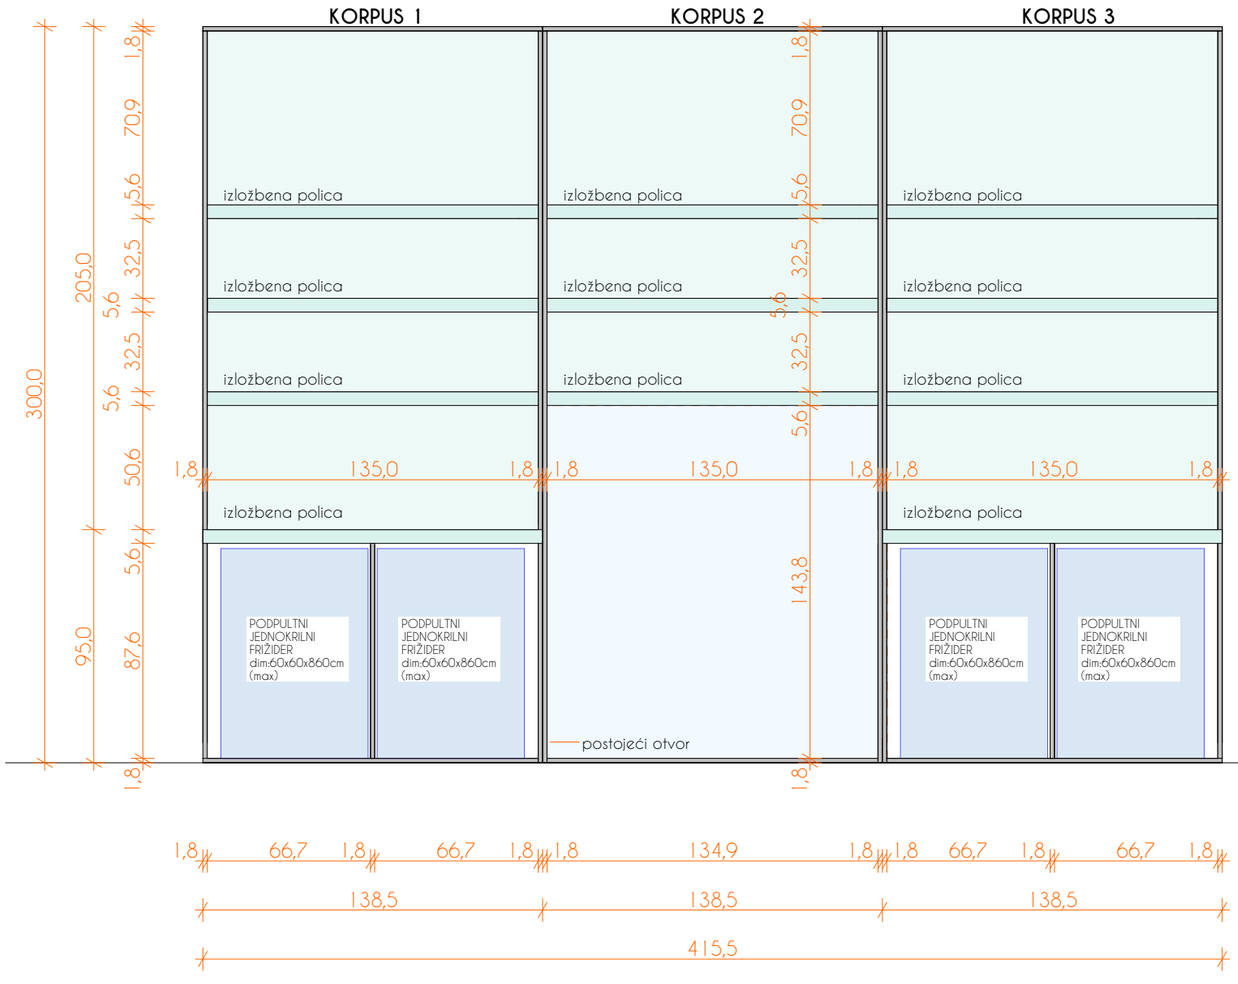


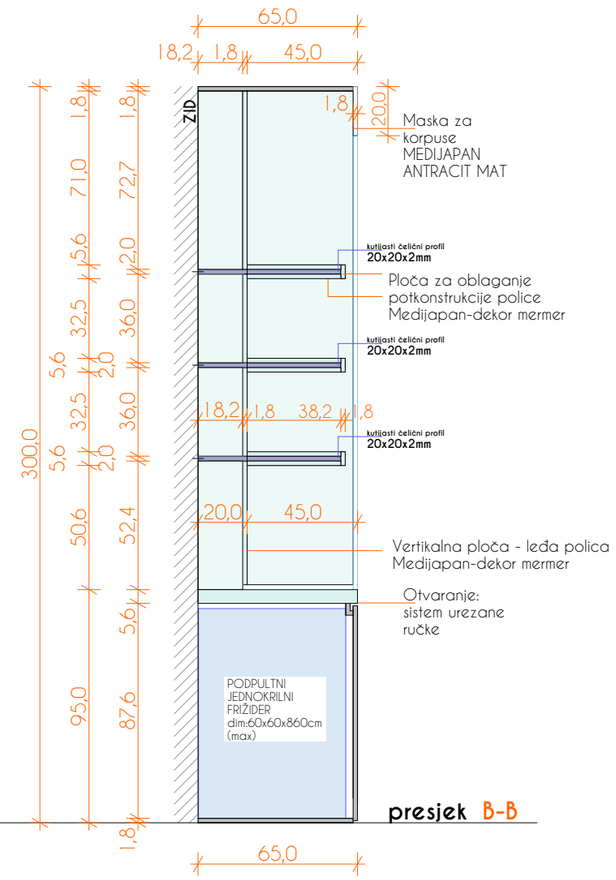

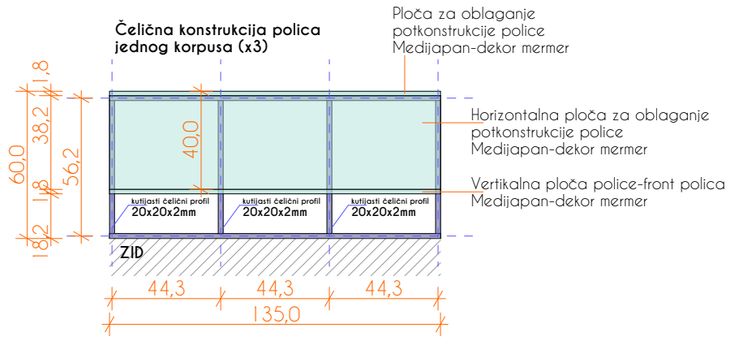

Napomena: *sve pozicije konstatovati prije početka radova, izvršiti provjeru instalacija, a mjere uzeti na licu mjesta nakon odabira tehnološke opreme i specifikacije iste*


SEKTOR 5 -osnova

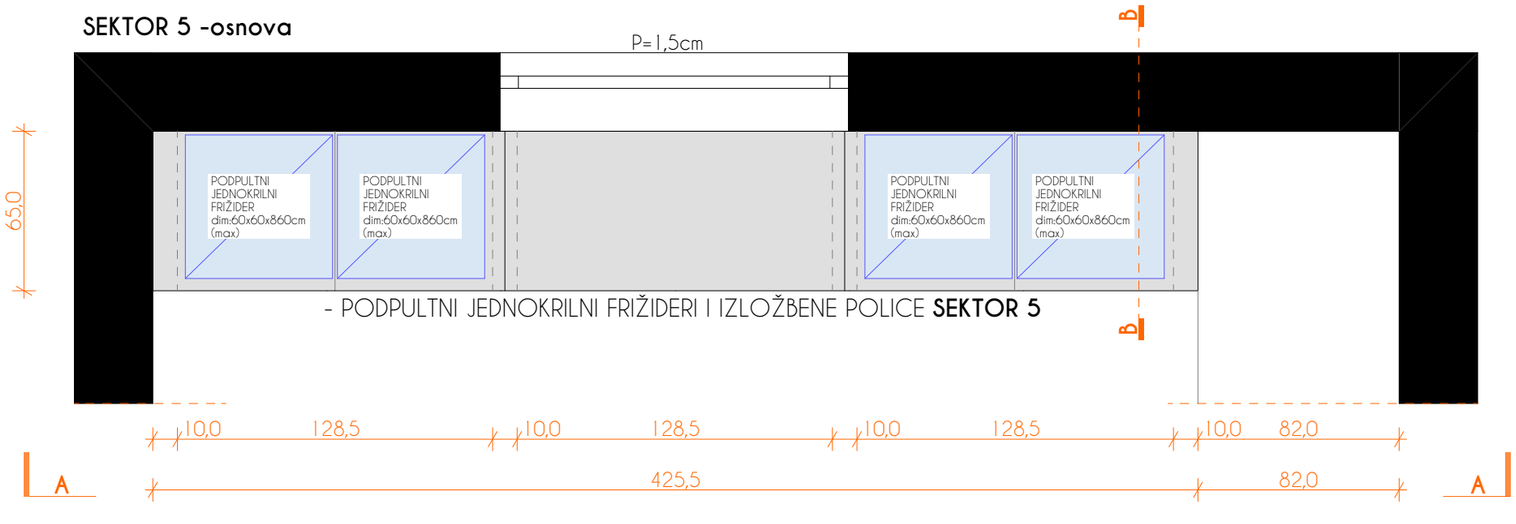


- PODPULTNI JEDNOKRILNI FRIŽIDERI I IZLOŽBENE POLICE **SEKTOR 5**

SEKTOR 5 - KONSTRUKCIJA I PODJELE KORPUSA

PROJEKTANT : **d.o.o. "ARHINGinženjering"** +382 20 621 607 e-mail:arhing_ar@t-com.me SLOBODE 8,84000 BIJELO POLJE	INVESTITOR : **OPŠTINA BAR**
Objekat: **ENTERIJER PRODAJNOG DIJELA U KUĆI MASLINA U STAROM BARU**	Lokacija : **KUĆA MASLINA , STARI BAR**
Glavni inženjer: Jasmina Salković, spec.sci.arch.	Vrsta tehničke dokumentacije : **GLAVNI PROJEKAT**
Odgovorni inženjer: Jasmina Salković, spec.sci.arch.	Dio tehničke dokumentacije : **ARHITEKTONSKI PROJEKAT** — Razmjera: **1:25**
Saradnici: mr Elvira Muzurović, dipl.inž.arh. Branko Rabrenović, spec.sci.arh. Enes Salković, dipl.inž.el.	Prilog : **SEKTOR 5 KONSTRUKCIJA** — Br.priloga: **14** — Br.strane:
Datum izrade i MP	Datum izrade i MP

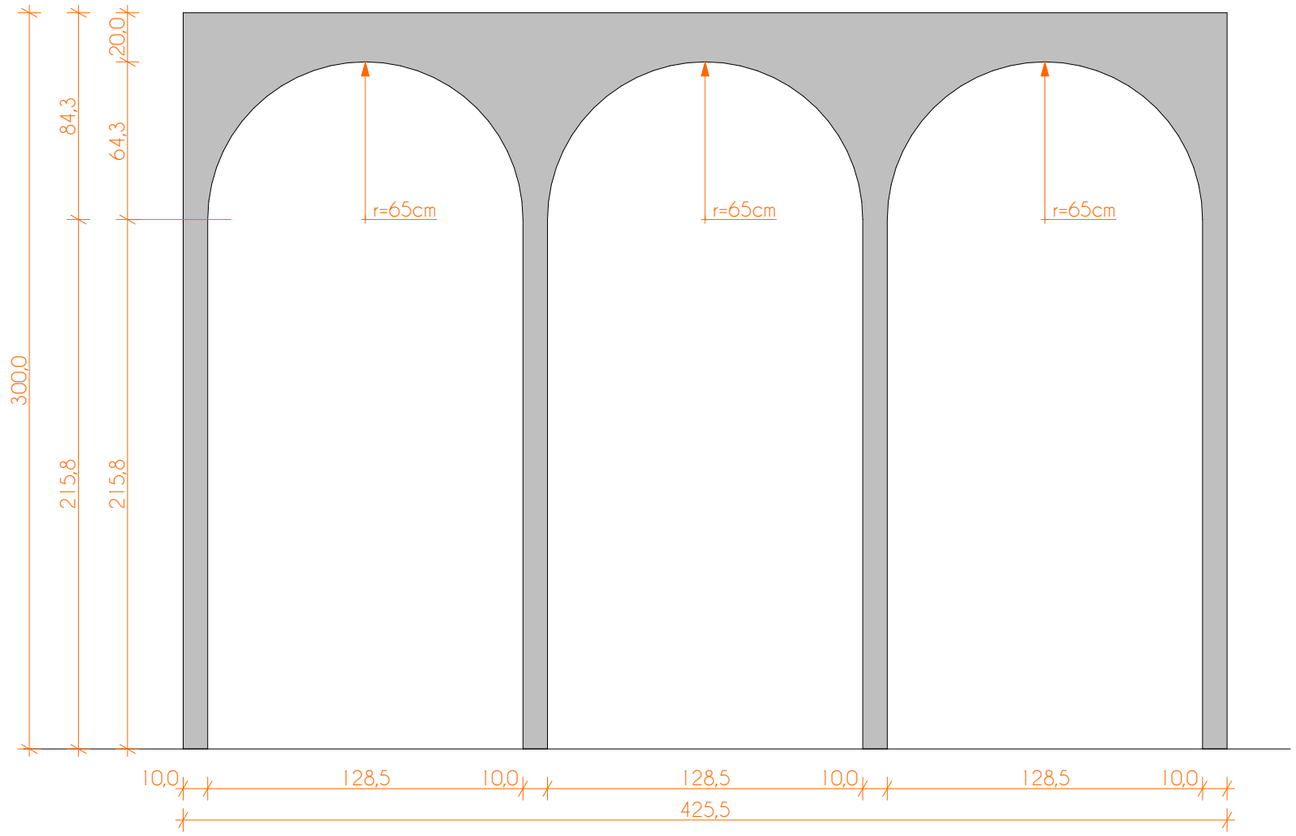

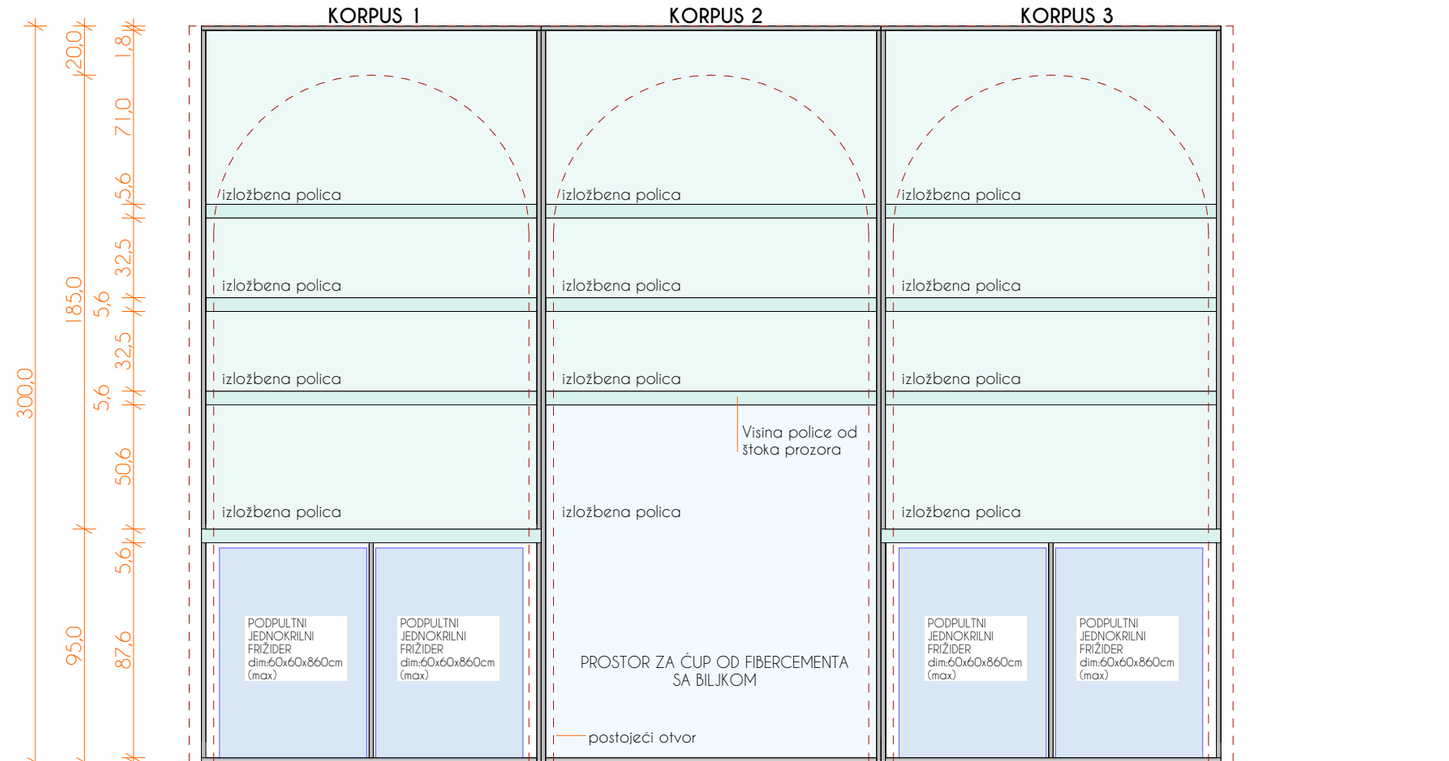

SEKTOR 5 - korpusi i maska za korpuse



MONTAŽA MASKE KORPUSA SEKTORA 3

Montaža maske korpusa sektora 3 prema crtežima i opisima od MEDIJAPANA - ANTRACIT MAT:

Nakon montaže korpusa sa podgradnim rashladnim vitrinama i montaže potkonstrukcije za police od čeličnih profila, kao i samih polica, te montaže poleđine - sve od MEDIJAPANA - DEKOR MERMER /prema odabranom uzorku/ pristupiti montaži maske sa lukom za svaki korpus pojedinačno - ukupno tri (3).

Krajnji cilj je kompaktna, funkcionalna cjelina za izlaganje proizvoda /prvenstveno staklene ambalaže slatkih delicija/ što je neophodno uzeti u obzir prilikom izrade namještaja.

Određene izmjene tokom izrade mogu se samo odnositi na konstruktivno ojačanje korpusa i polica prema sugestijama od strane proizvođača a sve po odobrenom uzorku.

Napomena: sve pozicije konstatovati prije početka radova, izvršiti provjeru instalacija, a mjere uzeti na licu mjesta nakon odabira tehnološke opreme i specifikacije iste

SEKTOR 5 - MASKA ZA KORPUSE


PROJEKTANT : d.o.o. "ARHINGinženjering" +382 20 621 607 e-mail:arhing_ar@t-com.me SLOBODE 8,84000 BIJELO POLJE	INVESTITOR : **OPŠTINA BAR**
Objekat: **ENTERIJER PRODAJNOG DIJELA U KUĆI MASLINA U STAROM BARU**	Lokacija : **KUĆA MASLINA , STARI BAR**
Glavni inženjer: Jasmina Salković, spec.sci.arch.	Vrsta tehničke dokumentacije : **GLAVNI PROJEKAT**
Odgovorni inženjer: Jasmina Salković, spec.sci.arch.	Dio tehničke dokumentacije : **ARHITEKTONSKI PROJEKAT** — Razmjera: **1:25**
Saradnici: mr Elvira Muzurović, dipl.inž.arh. Branko Rabrenović, spec.sci.arh. Enes Salković, dipl.inž.el.	Prilog : **SEKTOR 5** MASKA ZA KORPUSE — Br.priloga: **15** — Br.strane:
Datum izrade i MP	Datum izrade i MP

SEKTOR 6

STO ZA IZLAGANJE PROIZVODA I DEGUSTACIJU NA DNEVNOM NIVOU



SEKTOR 6 - frontalni izgled A-A

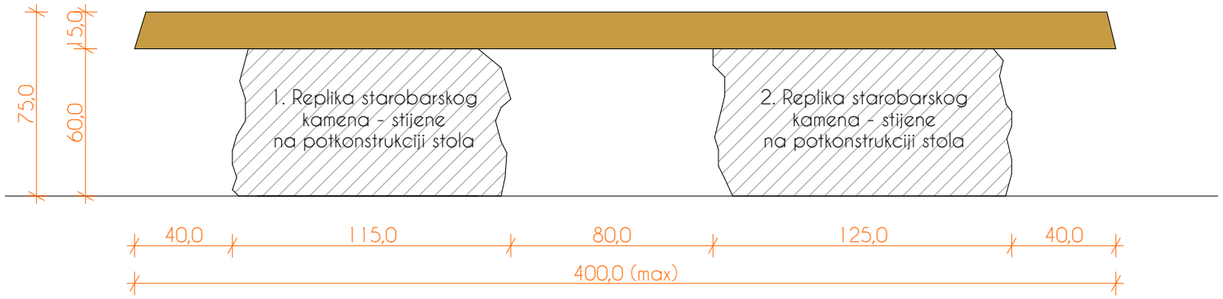


SEKTOR 6 - presjek sa potkonstrukcijom


Dimenzije potkonstrukcije
mogu varirati u zavisnosti od debljine ploče stola /odabranog kvalitetnog komada drveta/, kao i potreba izvođenja imitacije kamena od gipsa na istoj, ali zadržati maksimalnu visinu 75cm gornje ivice ploče

Ploča od masiva drveta masline
ili drveta sličnih vizuelnih i gradivnih karakteristika; prirodno nepravilnih ivica u zavisnosti od odabranog komada kvalitetnog suvog drveta za izradu max. dužine 400cm, širine 120cm

Replika starobarskog kamena - stijene
od gipsa, na postojećoj potkonstrukciji /prati površine ploče stola i oslanjanje konstrukcije na pod/. Bojom i teksturom u svemu prema odabranom uzorku sa krajnjim efektom što prirodnijeg kamena

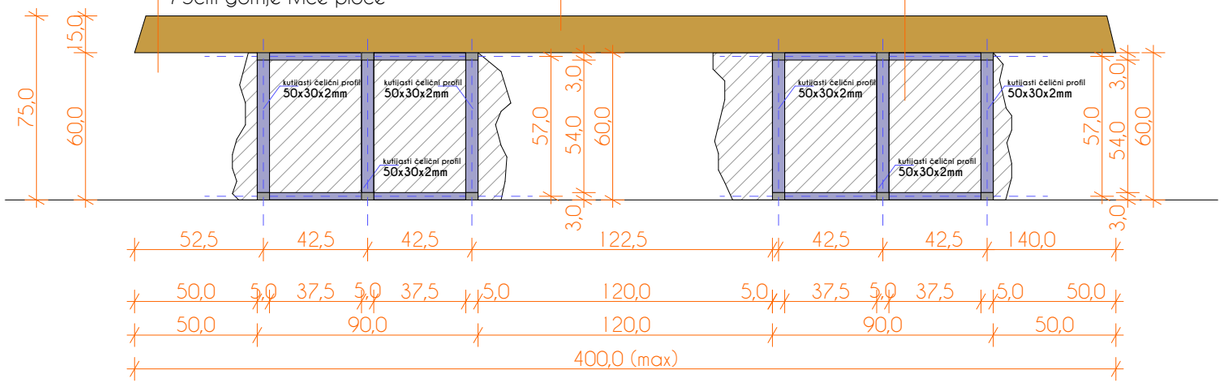

SEKTOR 6 - osnova sa potkonstrukcijom

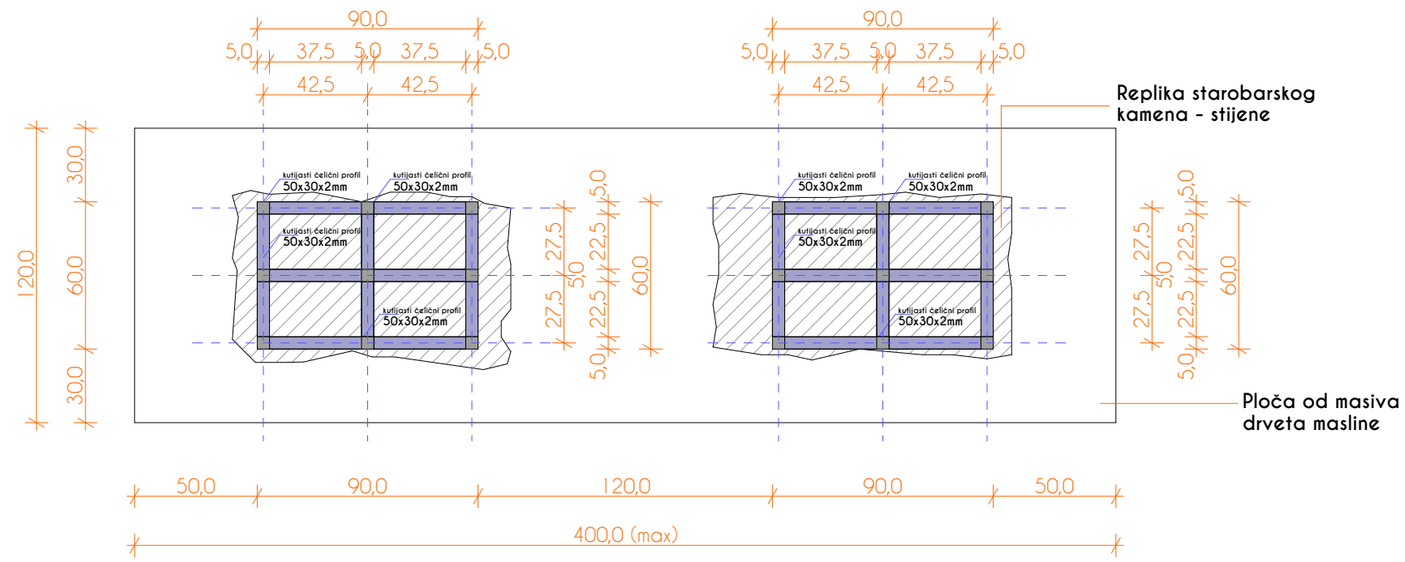

SEKTOR 6






SEKTOR 6 - STO ZA IZLAGANJE PROIZVODA


PROJEKTANT : d.o.o. "ARHINGinženjering" +382 20 621 607 e-mail:arhing_ar@t-com.me SLOBODE 8,84000 BIJELO POLJE	INVESTITOR : **OPŠTINA BAR**
Objekat: **ENTERIJER PRODAJNOG DIJELA U KUĆI MASLINA U STAROM BARU**	Lokacija : **KUĆA MASLINA , STARI BAR**
Glavni inženjer: Jasmina Salković, spec.sci.arch.	Vrsta tehničke dokumentacije : **GLAVNI PROJEKAT**
Odgovorni inženjer: Jasmina Salković, spec.sci.arch.	Dio tehničke dokumentacije : **ARHITEKTONSKI PROJEKAT** — Razmjera: **1:25**
Saradnici: mr Elvira Muzurović, dipl.inž.arh. Branko Rabrenović, spec.sci.arh. Enes Salković, dipl.inž.el.	Prilog : **SEKTOR 6** — Br.priloga: **16** — Br.strane:
Datum izrade i MP	Datum izrade i MP

MASKA ZA POSTOJEĆI RAZVODNI ORMAR KOD SLUŽBENOG ULAZA

RAZVODNI ORMAR - POSTOJEĆE STANJE - pogled

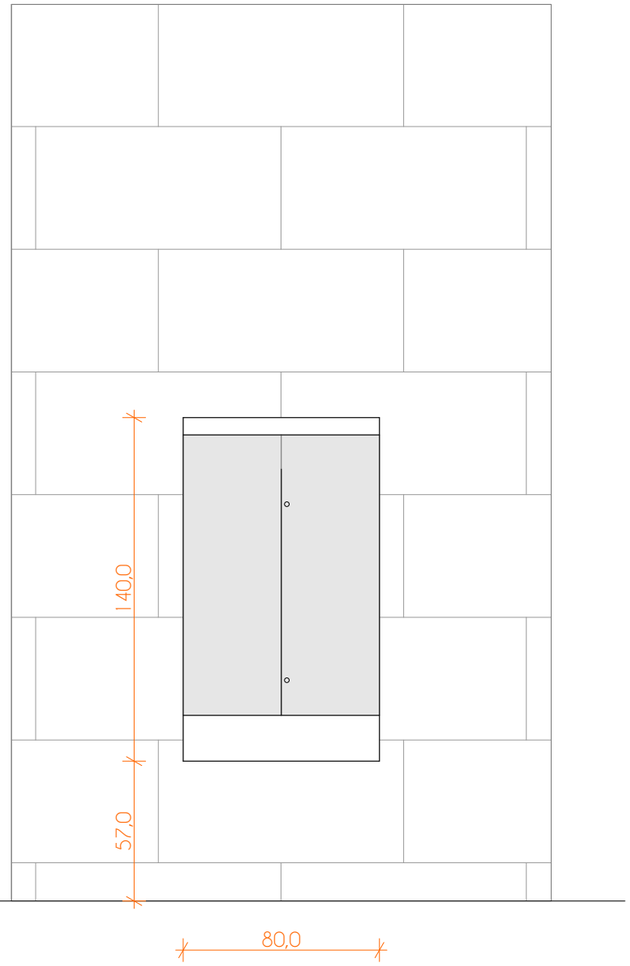


MASKA ZA RAZVODNI ORMAR

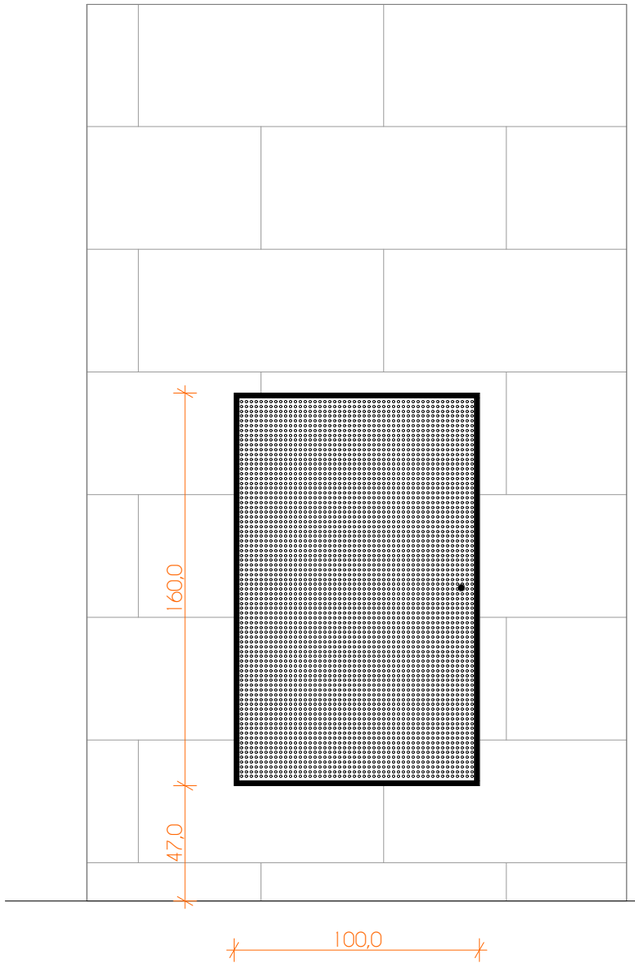


RAZVODNI ORMAR - POSTOJEĆE STANJE




RAZVODNI ORMAR - POSTOJEĆE STANJE - osnova

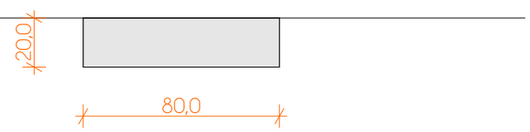

MASKA ZA RAZVODNI ORMAR

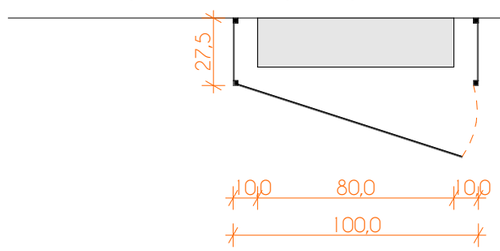

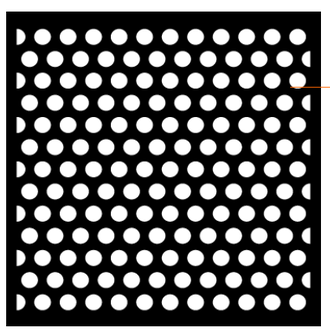

Maska za razvodni ormar
od perforiranog AL panela u boji bravarije.
Perforacija kao na slici, kružna, sa prečnikom perforiranja po odabranom uzorku.
Obodna konstrukcija od Al profila kvadratnog poprečnog presjeka 20x20mm.
Na vratima predvidjeti bravu sa ključem.

*Napomena: sve pozicije konstatovati prije početka radova, izvršiti provjeru instalacija, a mjere uzeti na licu mjesta

MASKA ZA RAZVODNI ORMAR

PROJEKTANT : **d.o.o. "ARHINGinženjering"** +382 20 621 607 e-mail:arhing_ar@t-com.me SLOBODE 8,84000 BIJELO POLJE	INVESTITOR : **OPŠTINA BAR**
Objekat: **ENTERIJER PRODAJNOG DIJELA U KUĆI MASLINA U STAROM BARU**	Lokacija : **KUĆA MASLINA , STARI BAR**
Glavni inženjer: Jasmina Salković, spec.sci.arch.	Vrsta tehničke dokumentacije : **GLAVNI PROJEKAT**
Odgovorni inženjer: Jasmina Salković, spec.sci.arch.	Dio tehničke dokumentacije : **ARHITEKTONSKI PROJEKAT** Razmjera: **1:25**
Saradnici: mr Elvira Muzurović, dipl.inž.arh. Branko Rabrenović, spec.sci.arh. Enes Salković, dipl.inž.el.	Prilog : **MASKA ZA RAZVODNI ORMAR** Br.priloga: **17** Br.strane:
Datum izrade i MP	Datum izrade i MP

TEHNOLOGIJA
RASHLADNE VITRINE



PODPULTNA UGRADNA RASHLADNA VITRINA

Dimenzije: 600x590x860 mm (max)
Radna temperatura: +2°C do +8°C
Kapacitet: 130 lit.
Priključna snaga: 0.16kW
Priključni napon: 230V

Komada: 10



VITRINA ZA PIĆA DUPLA

Dimenzije: 1200x600x1970 mm (max)
Radna temperatura: +2°C do +18°C
Hlađenje: dinamičko
6 polica za dva krila - mogućnost organizacije polica zbog izlaganja specifičnih proizvoda
Kapacitet: 195 boca (max)
Boja: crna
Priključni napon: 230V

Komada: 2



RASHLADNA VITRINA

Dimenzije: 1000x850x1200 mm (max)
Radna temperatura: -1°C do +7°C
Dvije police + baza
Vazdušno hlađenje
Boja: crna
Priključni napon: 230V
Priključna snaga: 1000 W

Komada: 3

Objekat i lokacija: **ENTERIJER PRODAJNOG DIJELA U KUĆI MASLINA U STAROM BARU**	Investitor: **OPŠTINA BAR** Projektant: **Jasmina Salković, spec.sci.arch.**	Vrsta tehničke dokumentacije : **GLAVNI PROJEKAT** Dio tehničke dokumentacije : **ARHITEKTONSKI PROJEKAT**	Prilog : **TEHNOLOGIJA** RASLHADNE VITRINE	Razmjera: Br.priloga: **18.**	Projektant : **d.o.o. "ARHINGinženjering"** +382 20 621 607 e-mail:arhing_ar@t-com.me SLOBODE 8,84000 BIJELO POLJE

INVENTAR
ZA UREĐENJE ENTERIJERA



ĆUP SA RUČKAMA OD TERAKOTE
ZA PROZOR SEKTORA 5

Dimenzije: R50cm x h60cm
Materijal: Pečena glina
Boja: Terakot
Komada: 1



PATULJASTA MASLINA
OLEA EUROPEA

Visina biljke: 120cm (max)
Saksiju biljke prilagoditi ćupu od pečene gline.
Komada: 1



LCD / PLAZMA
Televizor bez postolja
montiranje na zidnom nosaču

75" (189cm)
masa: 26kg;
Boja: crna;
Dimenzije: 1.677mm x 1.041mm x 357mm
Komada: 1



NOSAČ ZA TV
Zglobni nosač

Podržane dijagonale do 80"
nosivost: 50kg.
Rastojanje od zida:
57mm - 570mm.
Komada: 1




STALAK ZA KIŠOBRANE
POZICIJA: KOD VJEŠILUKA - ulaz za zaposlene

Dimenzije: fi21x 50cm
Materijal: Metal
Boja: crna - mat
Komada: 1

Objekat i lokacija:	Investitor:	Vrsta tehničke dokumentacije :	Prilog :	Razmjera:	Projektant :
ENTERIJER PRODAJNOG DIJELA U KUĆI MASLINA U STAROM BARU	OPŠTINA BAR	GLAVNI PROJEKAT	INVENTAR ZA UREĐENJE ENTERIJERA		d.o.o. "ARHINGinženjering"
	Projektant: Jasmina Salković, spec.sci.arch.	Dio tehničke dokumentacije : ARHITEKTONSKI PROJEKAT		Br.priloga: 19.	+382 20 621 607 e-mail:arhing_ar@t-com.me SLOBODE 8,84000 BIJELO POLJE

RADOVI NA ELEKTROINSTALACIJAMA

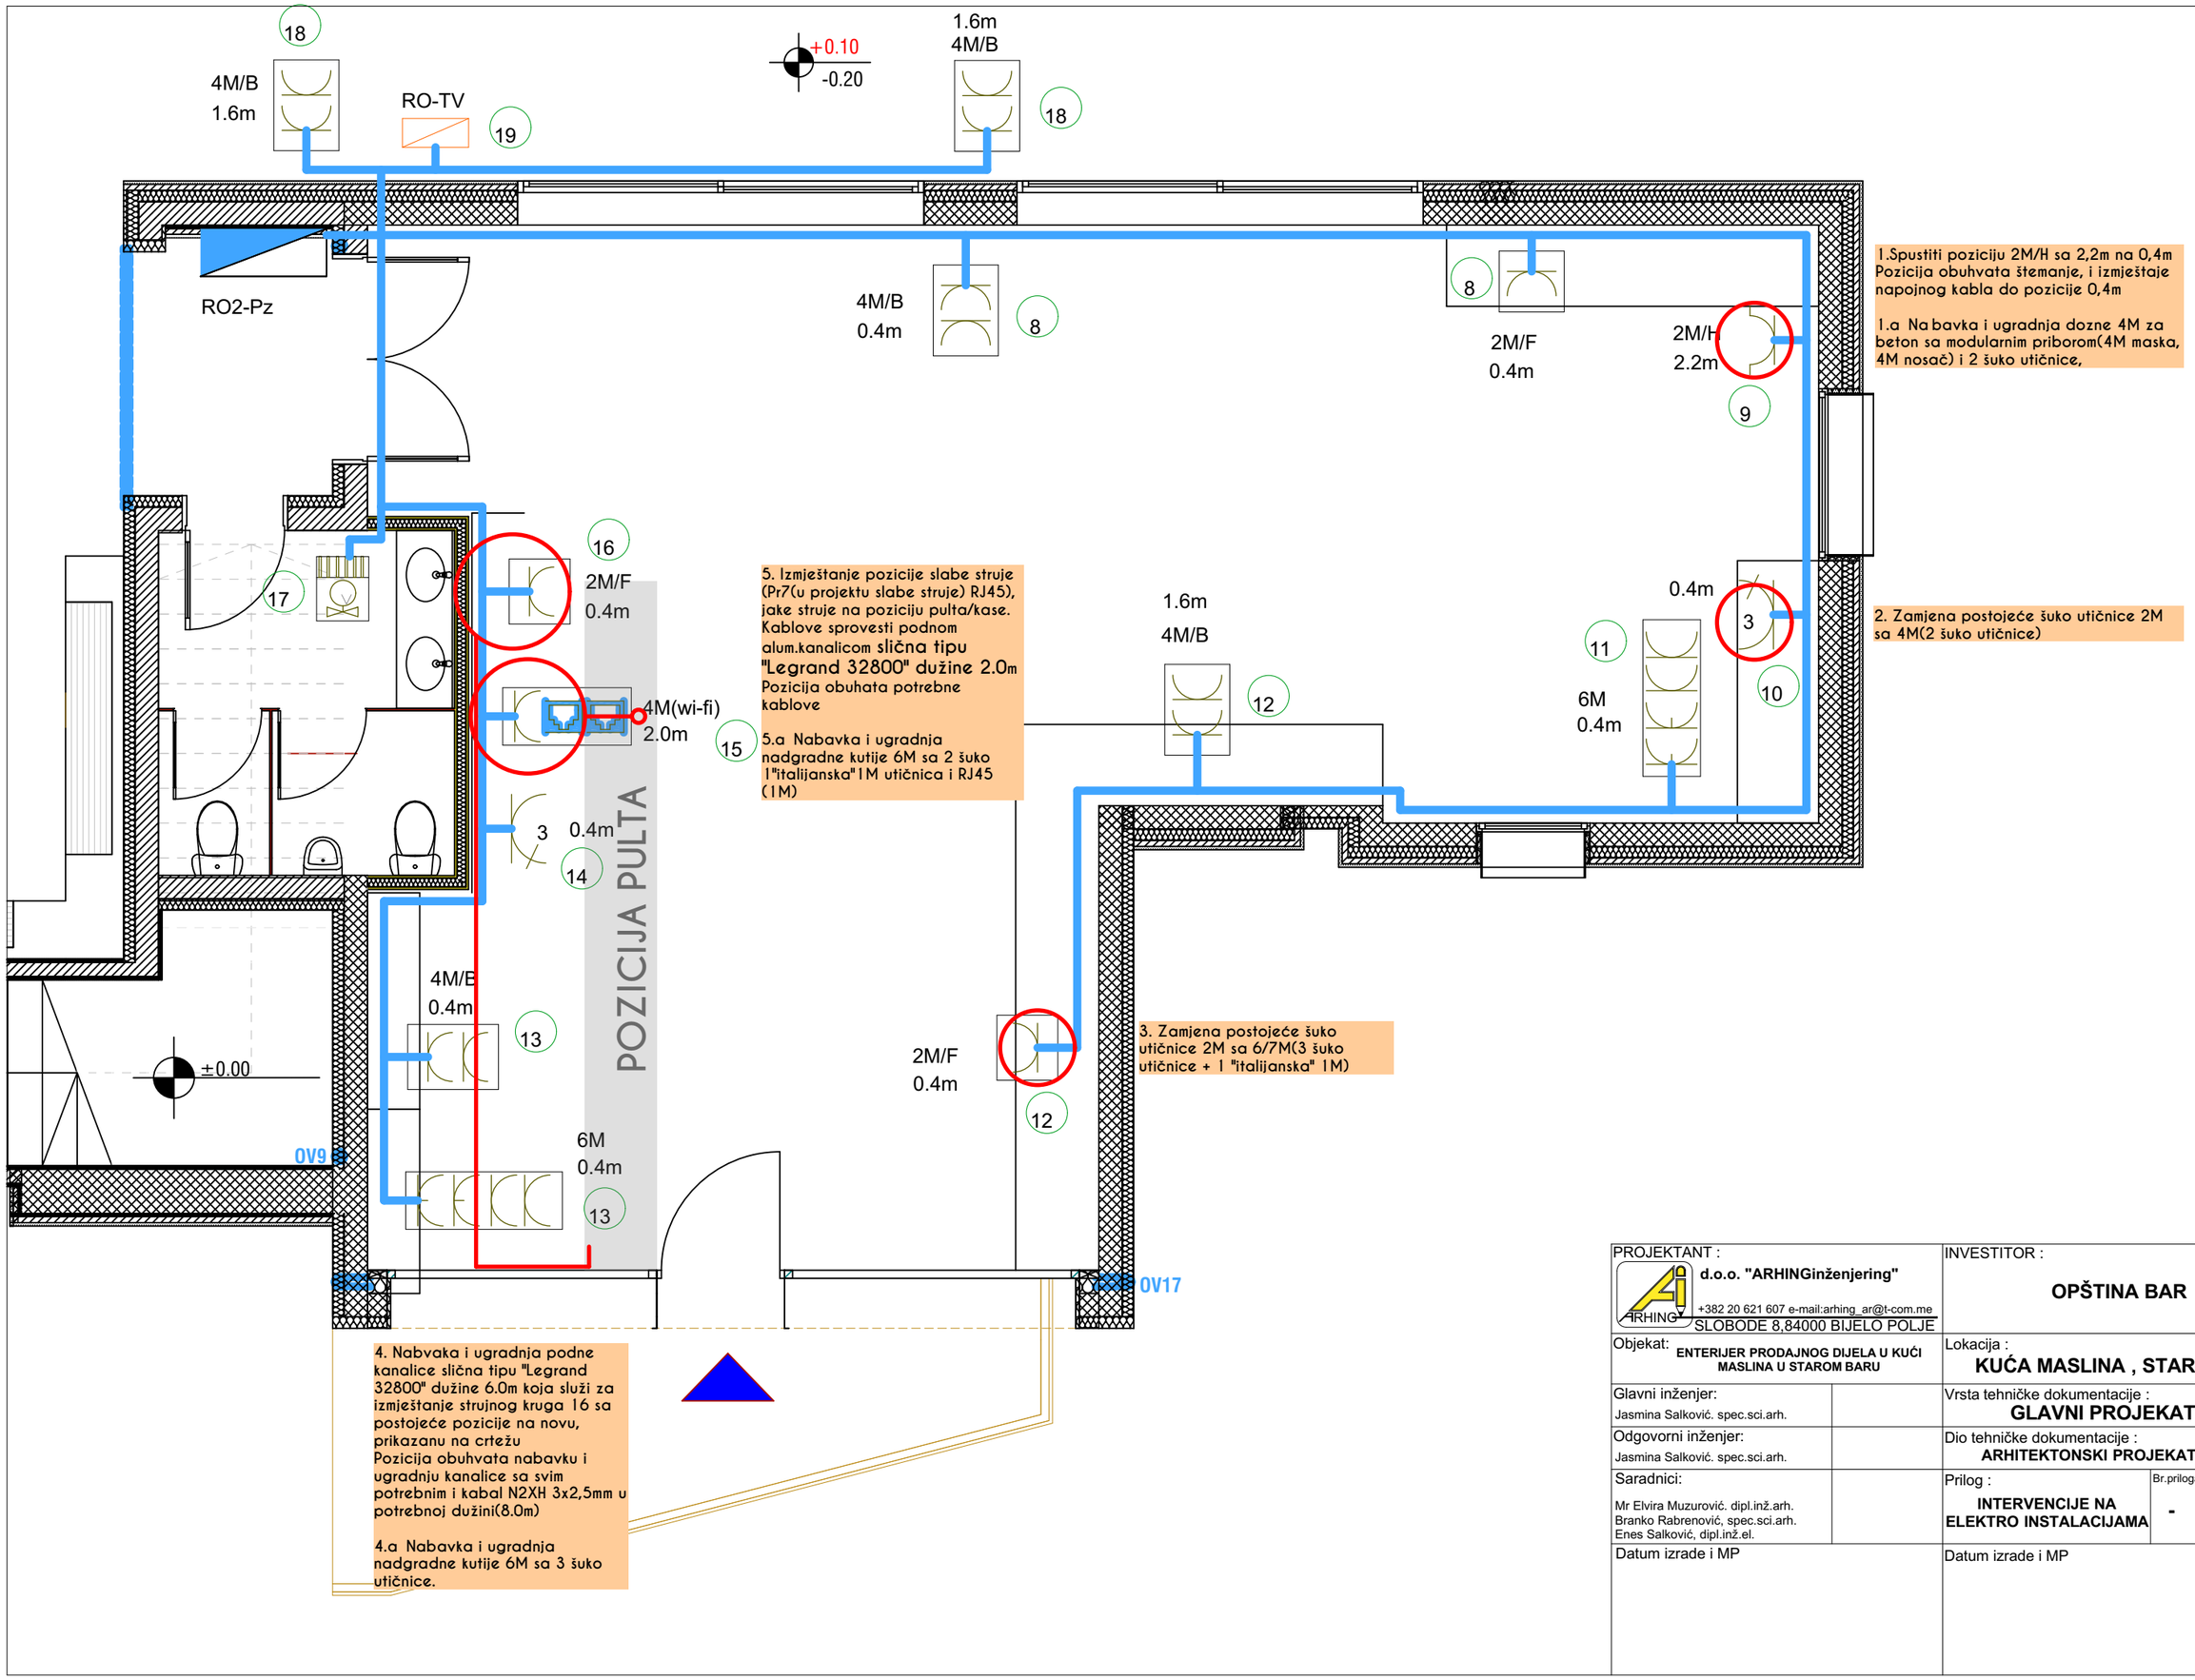

PROJEKTANT : ARHING **d.o.o. "ARHINGinženjering"** +382 20 621 607 e-mail:arhing_ar@t-com.me SLOBODE 8,84000 BIJELO POLJE		INVESTITOR : **OPŠTINA BAR**	
Objekat: **ENTERIJER PRODAJNOG DIJELA U KUĆI MASLINA U STAROM BARU**		Lokacija : **KUĆA MASLINA , STARI BAR**	
Glavni inženjer: Jasmina Salković. spec.sci.arh.		Vrsta tehničke dokumentacije : **GLAVNI PROJEKAT**	
Odgovorni inženjer: Jasmina Salković. spec.sci.arh.		Dio tehničke dokumentacije : **ARHITEKTONSKI PROJEKAT**	Razmjera: **1:50**
Saradnici: Mr Elvira Muzurović. dipl.inž.arh. Branko Rabrenović, spec.sci.arh. Enes Salković, dipl.inž.el.		Prilog : **INTERVENCIJE NA ELEKTRO INSTALACIJAMA**	Br.priloga: **-** / Br.strane: **20**
Datum izrade i MP		Datum izrade i MP	









