2.TEKSTUALNA DOKUMENTACIJA

TEHNIČKI OPIS

OBJEKAT: **SALA ZA KONFERENCIJE U OBJEKTU "KUĆA MASLINA" STARI BAR**
INVESTITOR: **OPŠTINA BAR**
ZONA INTERVENCIJE: **175.3m^2**

1. LOKACIJA

Predmetna lokacija je prostor u sklopu objekta "Kuća maslina" koji je prevashodno projektovan kao sala za konferencije. Nalazi se na prvom spratu objekta i iz njega se pružaju vizure ka Starom Baru. Kvalitet ovog prostora je otvorenost, istovremeno i vizuelna povezanost sa ostalim prostorijama na etaži: hodnikom i kancelarijama. Pozicija i velike staklene pregrade omogućavaju ulaz sa 2 strane: dio bliži čajnoj kuhinji i dio hodnika koji razdvaja kancelarijski prostor i salu. Neosporni kvalitet pored vizura je terasa cca45m2, na koju se direktno izlazi iz sale.

2. PROJEKTNI ZADATAK

Projektnim zadatkom investitora definisani su zahtjevi da se predmetni prostor osmisli kao savremen, sa dvojakom funkcijom: sala za konferencije i ugostiteljski sadržaj. Na ovaj način iskoristio bi se puni kapacitet prostora s obzirom na činjenicu da bi kao sala za konferencije bio u funkciji povremeno. Pružanjem sadržaja ugostiteljskog karaktera stvara se prostor za okupljanje i druženje maslinara koji bi uvijek bio aktivan i svakako doprinosio samoodrživosti objekta. Potrebno je bilo ponuditi rješenje koje bi zadovoljilo nesmetano i nezavisno odvijanje ove dvije funkcije.

3. FUNKCIONALNA POSTAVKA

KONSTATACIJE SA LICA MJESTA:

- Bravarija i stolarija u očuvanom stanju na svim pozicijama
- Podna obloga očuvana , neophodno detaljno čišćenje iste prije montaže namještaja
- Završna obrada zida očuvana, neophodno dodatno gletovanje i enterijerska boja nakon intervencija elektroinstalacija, sve prema projektu.
- Elektroinstalacije adekvatno raspoređene, neophodno uvesti određene nove pozicije, sve prema projektu.
- Termotehničke instalacije prisutne na neophodnim pozicijama, prije intervencija u prostoru provjeriti funkciju istih i dovesti sve u funkcionalno stanje /provjera rada, priključaka, stepen čistoće filtera/.
- Postojeći protivpožarni aparat zadržaa se na istoj poziciji.

Napomena: sve pozicije konstatovati prije početka radova, izvršiti provjeru instalacija, a mjere uzeti na licu mjesta.

OPŠTE INTERVENCIJE:

1. Izvršiti intervencije /obezbijediti nove priključke/ na postojećim elektroinstalacijama prema projektu i specifikaciji opreme.
2. Prethodno čišćenje prostora do potrebnog nivoa za ugradnju novih pozicija.
4. Mjere za pozicije namještaja uzeti na licu mjesta uz prethodnu provjeru svih parametara za ugradnju istog.
5. Svaku poziciju koja podrazumijeva opremu/tehnologiju šanka prilagoditi tehnološkim karakteristikama i dimenzijama svakog odabranog aparata pojedinačno.
6. Nakon završetka radova na instalacijama predvidjeti sanaciju glet masom potrebnih pozicija i bojenje enterijerskom bojom prema projektu.


Shodno zahtjevima investitora, projektom je predloženo funkcionalno rješenje koje ne predstavlja trajnu intervenciju u prostoru, već se kroz odabir namještaja dizajnira prostor koji je po potrebi investitora sala za konferencije ili ugostiteljski prostor. Neophodan element koji bi služio za obje funkcije je šank, čija pozicija je glavnim projektom prethodno definisana i ostavljene su neophodne instalacije.

Projektom je predloženo funkcionalno rješenje koje zadovoljava tražene zahtjeve na način da se posjetiocu nudi prostor koji funkcioniše dvojako, i to: kao sala za konferencije i kao ugostiteljski sadržaj opremljen šankom i neophodnom opremom koja treba da zadovolji tehnološke potrebe.

*VARIJANTA 1: SALA ZA KONFERENCIJE


U ovoj varijanti mobilni pregradni paneli od akrilne plastike (pleksiglasa) u aluminijumskom ramu, predvajaju prostor, ali ne predstavljaju trajnu intervenciju u prostoru. Broj ostvarenih mjesta za potrebe sale je 62. Sala je opremljena govornicom, tv monitorom za prezentacije, i sl... Paneli istovremeno služe za postavljanje reklamnog materijala po potrebi investitora. Pozicija panela omogućava nesmetano funkcionisanje sale, čiji se kapacitet može proširiti na prostor hodnika.

Na ovaj način i druga funkcija prostora ostaje aktivna: ugostiteljski sadržaj. Važno je napomenuti, što je bio prioritet, da nesmetanom obavljanju ove dvije funkcije doprinosi postojanje 2 ulaza u salu: ulaz iz pravca čajne kuhinje, pored šanka, do terase; i ulaz za salu iz hodnika.

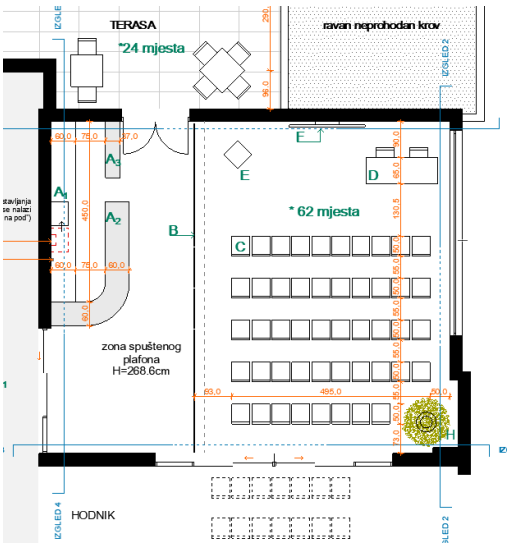

*VARIJANTA 2: UGOSTITELJSKI SADRŽAJ

U slučaju kada se u sali ne održava konferencija ili događaj sličnog karaktera, uklanjaju se mobilne pregrade od pleksiglasa i cjelokupan prostor poprima ulogu ugostiteljskog sadržaja. Sa kapaciteteom od 48 mjesta unutra i 24 mjesta vani. Važno je istaći da nesmetanom i paralelnom obavljanju funkcija doprinosi odabir namještaja, kao što su sklopivi stolovi, koje je lako skloniti , po potrebi, kao i paneli od pleksiglasa na točkićima.

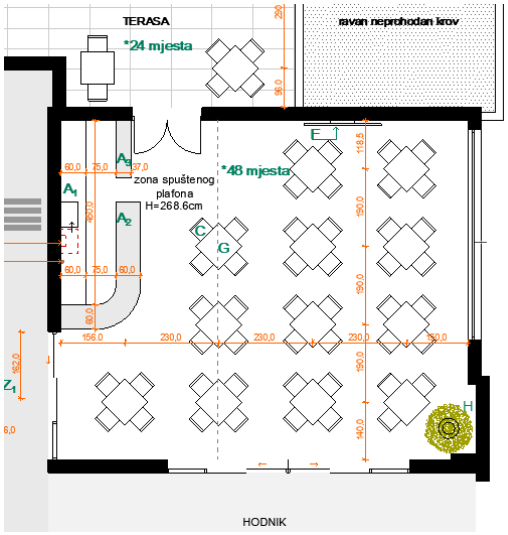

4. MATERIJALIZACIJA

Glavni zadatak pri projektovanju bio je dizajnirati prostor čija je funkcija bila čisto poslovna (sala za konferencije) tako da zadovolji i funkciju ugostiteljskog objekta. S ciljem da se intervencije svedu na minimum, a da se "pomire" ova 2 prostora, predložene su sljedeće radnje:

- **Oblaganje zidova** panelima od medijapana-antracit mat, u visini h=120cm. Na pozicijima zidova kao u projektu predlaže se oblaganje panelima od medijapana, sa poprečnim vertikalnim letvama, na osovinskom rastojanju od 60cm, sa poklopnom i podnom horizontalnom letvom u dužini koja prati zidne panele. U dijelu kod šanka, zid se oblaže zidnim panelima do visine vrata(h=212.5cm), a neposredno iza elemenata opreme, od visine h=95cm do h=212.5cm. S ciljem da se doprinese utisku boravka u ambijentu koji pružaju ugostiteljski sadržaji dio panela iza šanka dodatno se oblaže ogledalima.

- **Izrada šanka – detalj A,** koji obuhvata pult(segment A2), od gips-kartonskih ploča sa završnom obradom u mikrocementu sa komplet pratećom opremom –segment A1za adekvatno funkcionisanje šanka.


- **Pregradni zid** od g-k.ploča sa ispunom od staklene vune, u dijelu čajne kuhinje. Zid ima za funkciju da vizuelno odvoji prostor čajne kuhinje, koji služi zaposlenima. Predviđena su klizna vrata - dvostruko šperovana, furnirana, sa kliznim otvaranje: šina iznad vrata i vođica u podu.

5. NAMJEŠTAJ

- **Komadni namještaj**

  Za potrebe funkcionisanja sale I ugostiteljskog dijela predviđen je adekvatan namještaj:

1. Pregrade u vidu pleksiglas panela u Al ramu:

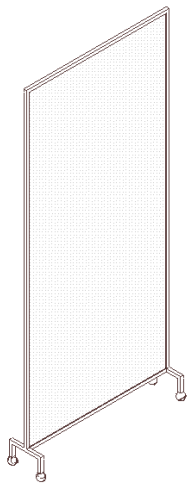

Pravougaoni ram dimenzija 100cmX220cm, od Al profila kvadratnog poprečnog presjeka 20x20mm, na pvc točkićima adekvatne čvrstoće, fi cca50mm; 4kom po panelu. Ispuna: akrilna plastika(pleksiglas) sa dodatnom zaštitom od ogrebotina, debljine d=3mm
- boja: bijela
- transparentan - % transparenstnosti u dogovoru i po odobrenju nadzornog organa i projektanta po odabranom uzorku

Graviranje natpisa prema skici :
- obostrano - gornji lijevi ugao, dvojezično
- font: po uzoru na natpis na ulazu u objekat

2. Stolica:

Predviđena je stolica tipa "Punta" ili slično, za spoljnu I unutrašnju upotrebu, dizajna koji treba da zadovolji potrebe sale za konferencije I ugostiteljskog sadržaja u zavisnosti od situacije. Bez naslona za ruke, manjih dimenzija, lake za odlaganje. Konstrukcija od Al lakiranog prahom(opciono polipropilen). Upotreba materijala otpornih na UV zračenje. Boja maslinasta i antracit siva.



3. Sto za konferencijsku salu

Sto za konferencijsku salu potrebno je uraditi u svemu prema već postojećim kancelarijskim stolovima u objektu. Metalni ram od kutijastih profila na bočnim stranama, ploča od iverice sa spuštenom prednjom stranom.

Materijal : iverica i metal

dimenzije: 180x65x75cm

boja: siva/crna (kao postojeći stolovi)

Predvidjeti rozetne za prolaz kablova,po poziciji sa crteža.

4. Govornica

Predviđena je govornica koja predstavlja kombinaciju pleksiglasa I iverice (antracit mat).

Odabir pleksiglasa potrebno uskladiti sa panelima - detalj B, doj je iverica: kompatibilna sa panelima kojima se oblažu zidovi prostorije

Mogućnost apliciranja naljepnice sa LOGO-om, po odabiru i uz saglasnost sa Investitorom



5. Televizor sa zidnim nosačem

Projektom se predviđa ugradnja tv ekrana dijagonale 85" na zidnom nosaču, odgovarajuće nosivosti. Pozicija i visina na koju se montira ekran definisani su detaljima u projektu.

6. Kvadratni sklopivi sto sa kompaktnom pločom



U cilju maksimalne iskoristivosti prostora u slučaju dvojake funkcije, predviđa se nabavka stolova, koji se mogu sklapati I koji su laki za odlaganje. Takođe odabir kvadratnog oblika ploče dozvoljava eventualno združivanje I kombinovanje stolova.


Postolje od aluminijuma, obloženog prahom , osnova za sto "Pachino" ili slično, sa preklopom. Sto treba biti pogodan za spoljnu i unutrašnju upotrebu, Uvotporan i otporan na vremenske uslove.

Dimenzije stola: visina 80 cm i 80 x 80 cm.
Boja: ANTRACIT MAT

Kompaktna ploča za sto otporna na vremenske uslove i UV zračenje. otporna na opekotine od cigareta, adekvatne čvrstoće i otporna na ogrebotine.
Za unutrašnju i vanjsku upotrebu.

Boja: ANTRACIT MAT- kao sa slike ili slično
Veličina: 80x80cm
Stil: kvadratni

7. Ćup sa sadnicom masline

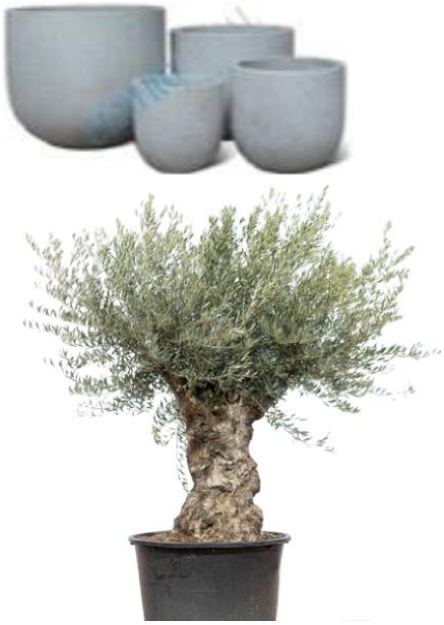

S ciljem da se proctor oplemeni ii osim poslovne dobije i ugostiteljsku karakteristiku, predviđena je nabavka i postavljanje ukrasne saksije sa sadnicom masline, uz sav prateći material. Maksimalan prečnik krošnje za nesmetano funkcionisanje u prostoru : 130cm.
Ukrasna Saksija
Materijal:Fibercement L45xW45xH38cm boja: siva
Sadnica masline
max prečnik krošnje: 130cm
Napomena: *Starost masline, prečnik debla i max visinu sadnice utrvditi na licu mjesta u toku izvođenja uz saglasnost projektanta i investitora.*

- **"Namještaj po mjeri":**

Cjelina A u projektu koja predstavlja segment prostora oko šanka, sastoji se iz 3 podcjeline:

- **A1: oprema šanka – elementi od inoxa**
- **A2: pult šanka- šuplji element sa policom**
- **A3: zatvorena polica za vino**

1.A1: Šank-Tehnologija

Kao što je ranije pomenuto, glavnim projektom "Kuće malsina" već je predviđena pozicija manjeg šanka, za potrebe sale. Ovim projektom isti je razrađen I dopunjen opremmom koja kompletira tehnologiju koju šank treba da posjeduje. Projektom su predviđeni sljedeći elementi, poređani u nizu:

- Sudopera
- Mašina za pranje čaša
- Ledomat
- Kafe sekcija
- Neutralni sto:
- Rashladni pult.

Predviđaju se kafemat I mlin za kafu, koje obezbjeđuje dobavljač kafe. Za iste je potrebno obezbijediti odgovarajuće priključke u zoni iznad elemenata, tako da se izvrši izmještanje postojeće pozicije sa nastavljanjem kablova do potrebne visine. Stavka obuhvata demontažu i ponovnu montažu sa svim potrebnim kablovima; štemanje, izmještanje, zatvaranje, gletovanje i završnu obradu zida

Važno je napomenuti da je ormar slabe struje projektovan I izveden na zidu na kom se instaliraju elementi, I to na visini od h=140cm. Isti je potrebno spustiti I pomjeriti u svemu prema detaljima iz projekta.

Elementi su od inoxa, na podesivim nožicama, visine h=85cm, za zaštitom zida u visini od 10cm.

Zidni paneli od medijapana, kao I ogledala kojima se oblažu u jednom dijelu predviđeni su u zoni iznad opreme.

2. A2: Šank-Pult za posluživanje

Šank - pult za posluživanje

Ovaj dio predviđen je kao slobodnostojeća konstrukcija od gips-kartonskih ploča na podkonstrukciji od čeličnih profila 50x30mm i 30x30mm, u svemu prema detaljima iz projekta. Dno šanka, u visini 25cm, oblaže se medijapanom:obloga u boji antracit mat.

Pult je otvoren u dijelu prema elementima od inoxa, i predviđena je jedna polica po sredini.

Završna obrada preko g-k.ploča je sloj mikrocementa, pri čemu će se boja i stepen poliranja odrediti uz saglasnost projektanta.



Na šanku je predviđena izrada natpisa i montaža 3d slova od akrilne plastike (pleksiglas) debljine d=10mm
- boja: crna
- transparentan - % transparenstnost po odobrenju nadzornog organa i projektanta po odabranom uzorku
- font uskladiti sa već postojećim natpisom na ulazu u objekat

3. A3: Zatvorena polica za vino

Polica je predviđena od medijapana , ANTRACIT MAT. Dimenzije 140x37x120cm. Sa prednje strane 3 krila od stakla, flat 6mm; jedna polica posredini. Predvidjeti ugradnju led rasvjete, prema detaljima iz projekta.



6. INSTALACIJE

Analizirajući zatečeno stanje izvedenih instalacija, uporedo sa prethhodno projektovanim i vodeći računa o budućim potrošačima, došlo je do izvjesnih intervencija/izmjena na elktroinstalacijama, i to:

1. Izmjestanje rek ormara, bez nastavljanja kablova(kablovi izlaze iz poda a rek se nalazi na zidu i potrebno ga je samo "spustiti na pod") i pomjeranje kao na crtežu 65cm.

2. Montaza podne kutije 10M na izvedenu kablazu u podu sa 4 šuko uticnice.
   Stavka obuhvata nabavku i ugradnju podne dozne za beton i podne kutije sa utičnicama – na 3 pozicije iz projekta

3. Izmještanje utičnice za tv - Izmještanje postojeće pozicije sa nastavljanjem kablova
   Stavka obuhvata demontažu i ponovnu montažu sa svim potrebnim kablovima

4. Izmještanje utičnice za kafemat i mlin za kafu – obezbijediti novi priključak za kafemat i mlin na postojećim instalacijama na adekvatnoj visini iznad visine donjih elemenata -95cm i van zone ogledala: Izmještanje i zamjena postojeće pozicije 2M sa 4M(2 šuko utičnice, u crnnoj boji) sa nastavljanjem kablova do visine h=120cm. Stavka obuhvata demontažu i ponovnu montažu sa svim potrebnim kablovima;štemanje, izmještanje, zatvaranje, gletovanje i završnu obradu zida

5. Ukidanje/zatvaranje postojeće utičnice – na poziciji gdje će se naći ogledala iza šanka (demontaza pozicije i montaza og razvodne kutije ili razvodna kutija za beton fi 68).


6. **Napomena**: Sve utičnice u zoni zidnih panela zamijeniti crnom elektro-galanterijom
   Ukoliko je neki od priključaka tačno na liniji gornje letve, izmjestiti priključak iznad ili ispod prema odluci nadzornog organa na licu mjesta

Sastavio/la:

_____

4.GRAFIČKA DOKUMENTACIJA

POSTOJEĆE STANJE

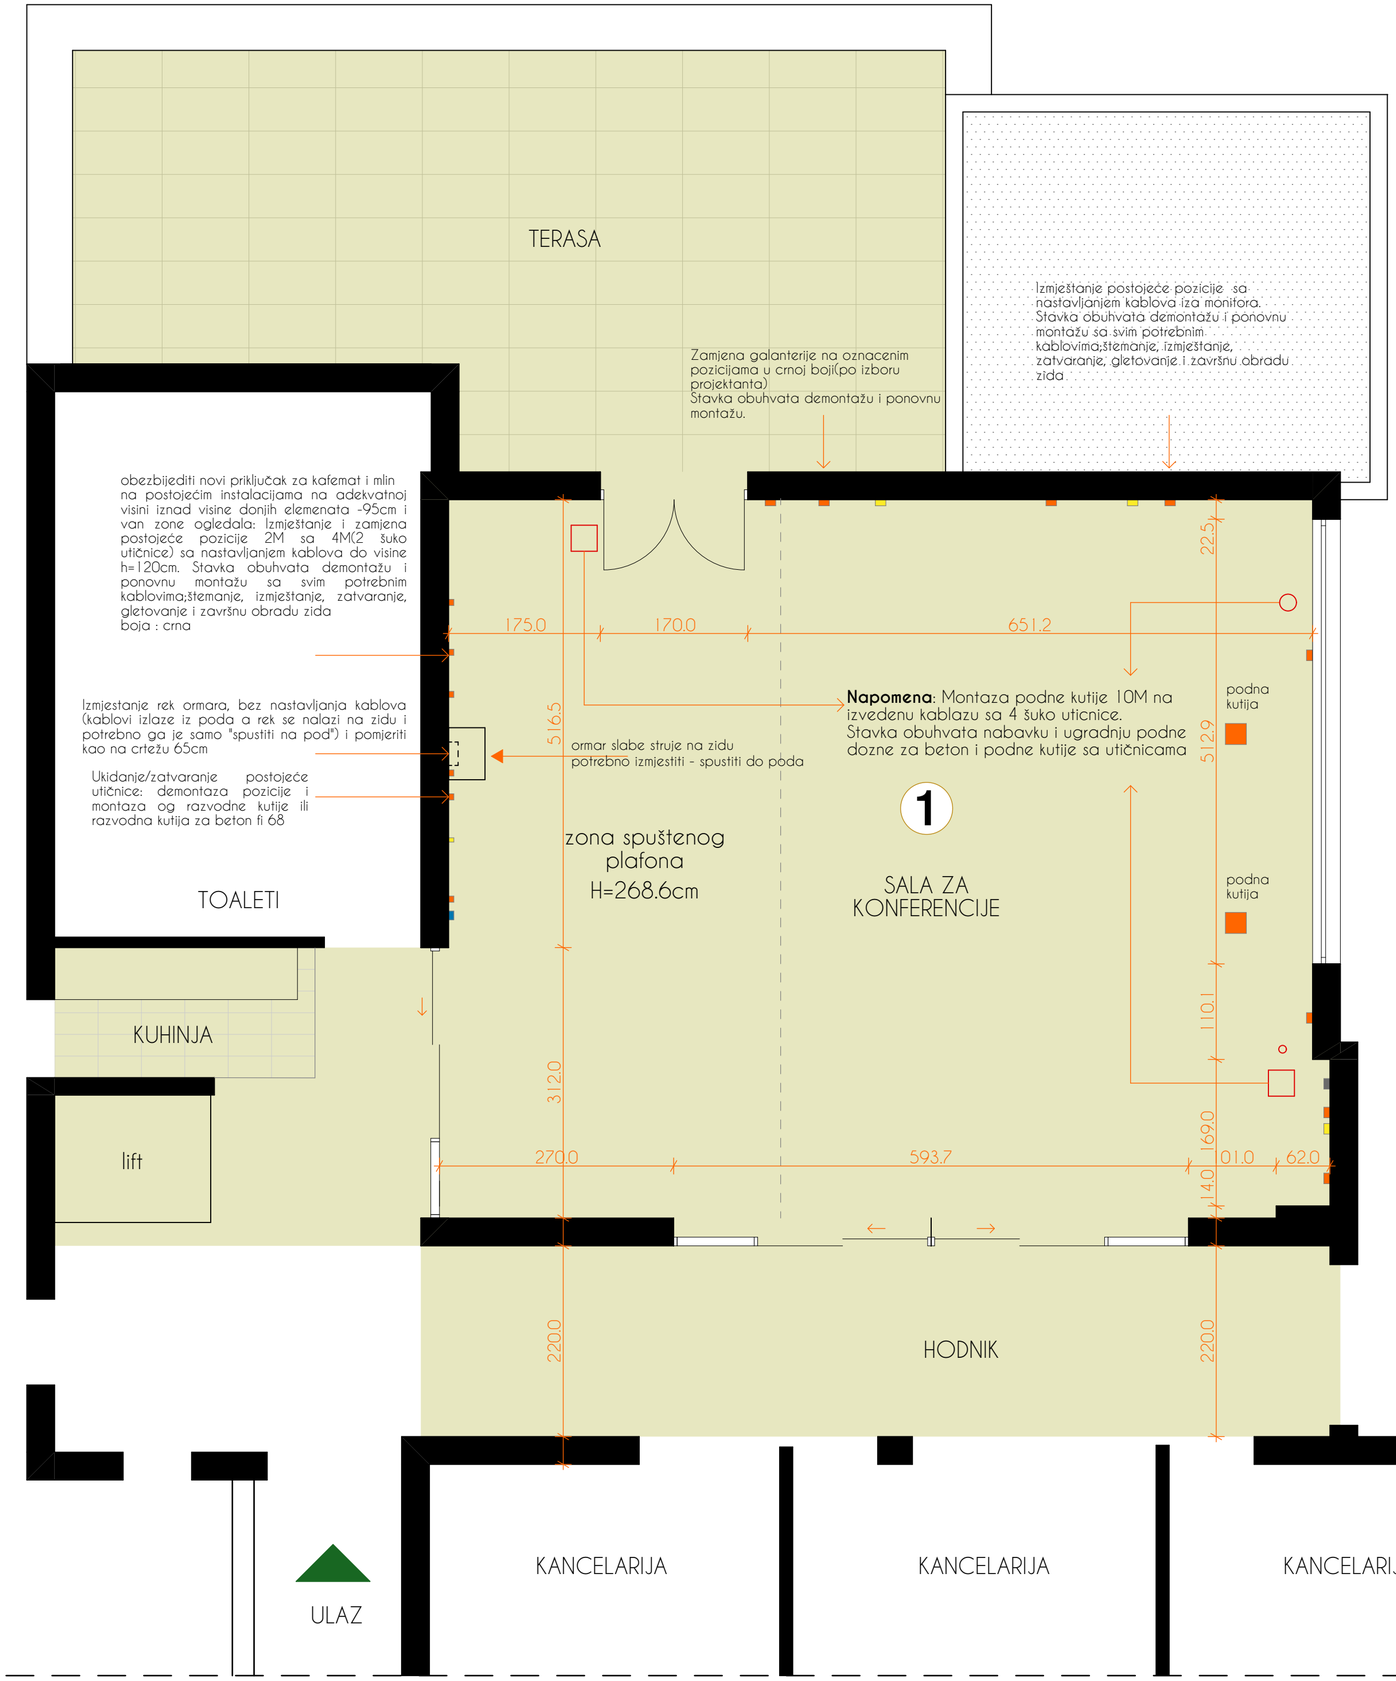

POSTOJEĆE STANJE

ZONA INTERVENCIJE









- Postojeća zidna rasvjeta
- Utičnice
- Prekidači
- Termostat

KONSTATACIJE:

- Bravarija i stolarija u očuvanom stanju na svim pozicijama
- Podna obloga očuvana , neophodno detaljno čišćenje iste prije montaže namještaja
- Završna obrada zida očuvana, neophodno dodatno gletovanje i enterijerska boja nakon intervencija elektroinstalacija, sve prema projektu.
- Elektroinstalacije adekvatno raspoređene, neophodno uvesti određene nove pozicije, sve prema projektu.
- Termotehničke instalacije prisutne na neophodnim pozicijama, prije intervencija u prostoru provjeriti funkciju istih i dovesti sve u funkcionalno stanje /provjera rada, priključaka, stepen čistoće filtera/.
- Postojeći protivpožarni aparat zadržaa s ena istoj poziciji.

**Napomena:* *sve pozicije konstatovati prije početka radova, izvršiti provjeru instalacija, a mjere uzeti na licu mjesta.*

PROJEKTANT : d.o.o. "ARHINGinženjering" ARHING +382 20 621 607 e-mail:arhing_ar@t-com.me SLOBODE 8,84000 BIJELO POLJE		INVESTITOR : OPŠTINA BAR	
Objekat: ENTERIJER SALE ZA KONFERENCIJE U OBJEKTU KUCA MASLINA		Lokacija : KUĆA MASLINA , STARI BAR	
Glavni inženjer: Jasmina Salković, spec.sci.arh.		Vrsta tehničke dokumentacije : GLAVNI PROJEKAT	
Odgovorni inženjer: Jasmina Salković, spec.sci.arh.		Dio tehničke dokumentacije : ARHITEKTONSKI PROJEKAT	Razmjera: 1:50
Saradnici: Ms Elvira Muzurović, dipl.inž.arh. Branko Rabrenović, spec.sci.arh. Enes Salković, dipl.inž.el.		Prilog : POSTOJEĆE STANJE	Br.priloga: - / Br.strane: 01
Datum izrade i MP		Datum izrade i MP	


PROJEKTOVANO RJEŠENJE

RJEŠENJE - VARIJANTA 1 :
SALA ZA KONFERENCIJE

Sala za konferencije fizički je predvojena mobilnim pregradama od pleksiglasa u aluminijumskom ramu.
Na taj način prostor je podijeljen na dio za održavanje konferencija sa 62 mjesta, govornicom, stolom sa 2 stolice, tv monitorom instaliranim na zidu i na ugostiteljski dio koji funkcioniše nesmetano i nezavisno od sale.


INTERVENCIJE:

1. Izvršiti intervencije /obezbijediti nove priključke/ na postojećim elektroinstalacijama prema projektu
   i specifikaciji opreme.
2. Prethodno čišćenje prostora do potrebnog nivoa za ugradnju novih pozicija.
4. Mjere za pozicije namještaja uzeti na licu mjesta uz prethodnu provjeru svih parametara za ugradnju istog.
5. Svaku poziciju koja podrazumijeva opremu/tehnologiju šanka prilagoditi tehnološkim karakteristikama i dimenzijama
   svakog odabranog aparata pojedinačno.
6. Nakon završetka radova na instalacijama predvidjeti sanaciju glet masom potrebnih pozicija i bojenje enterijerskom bojom prema projektu.

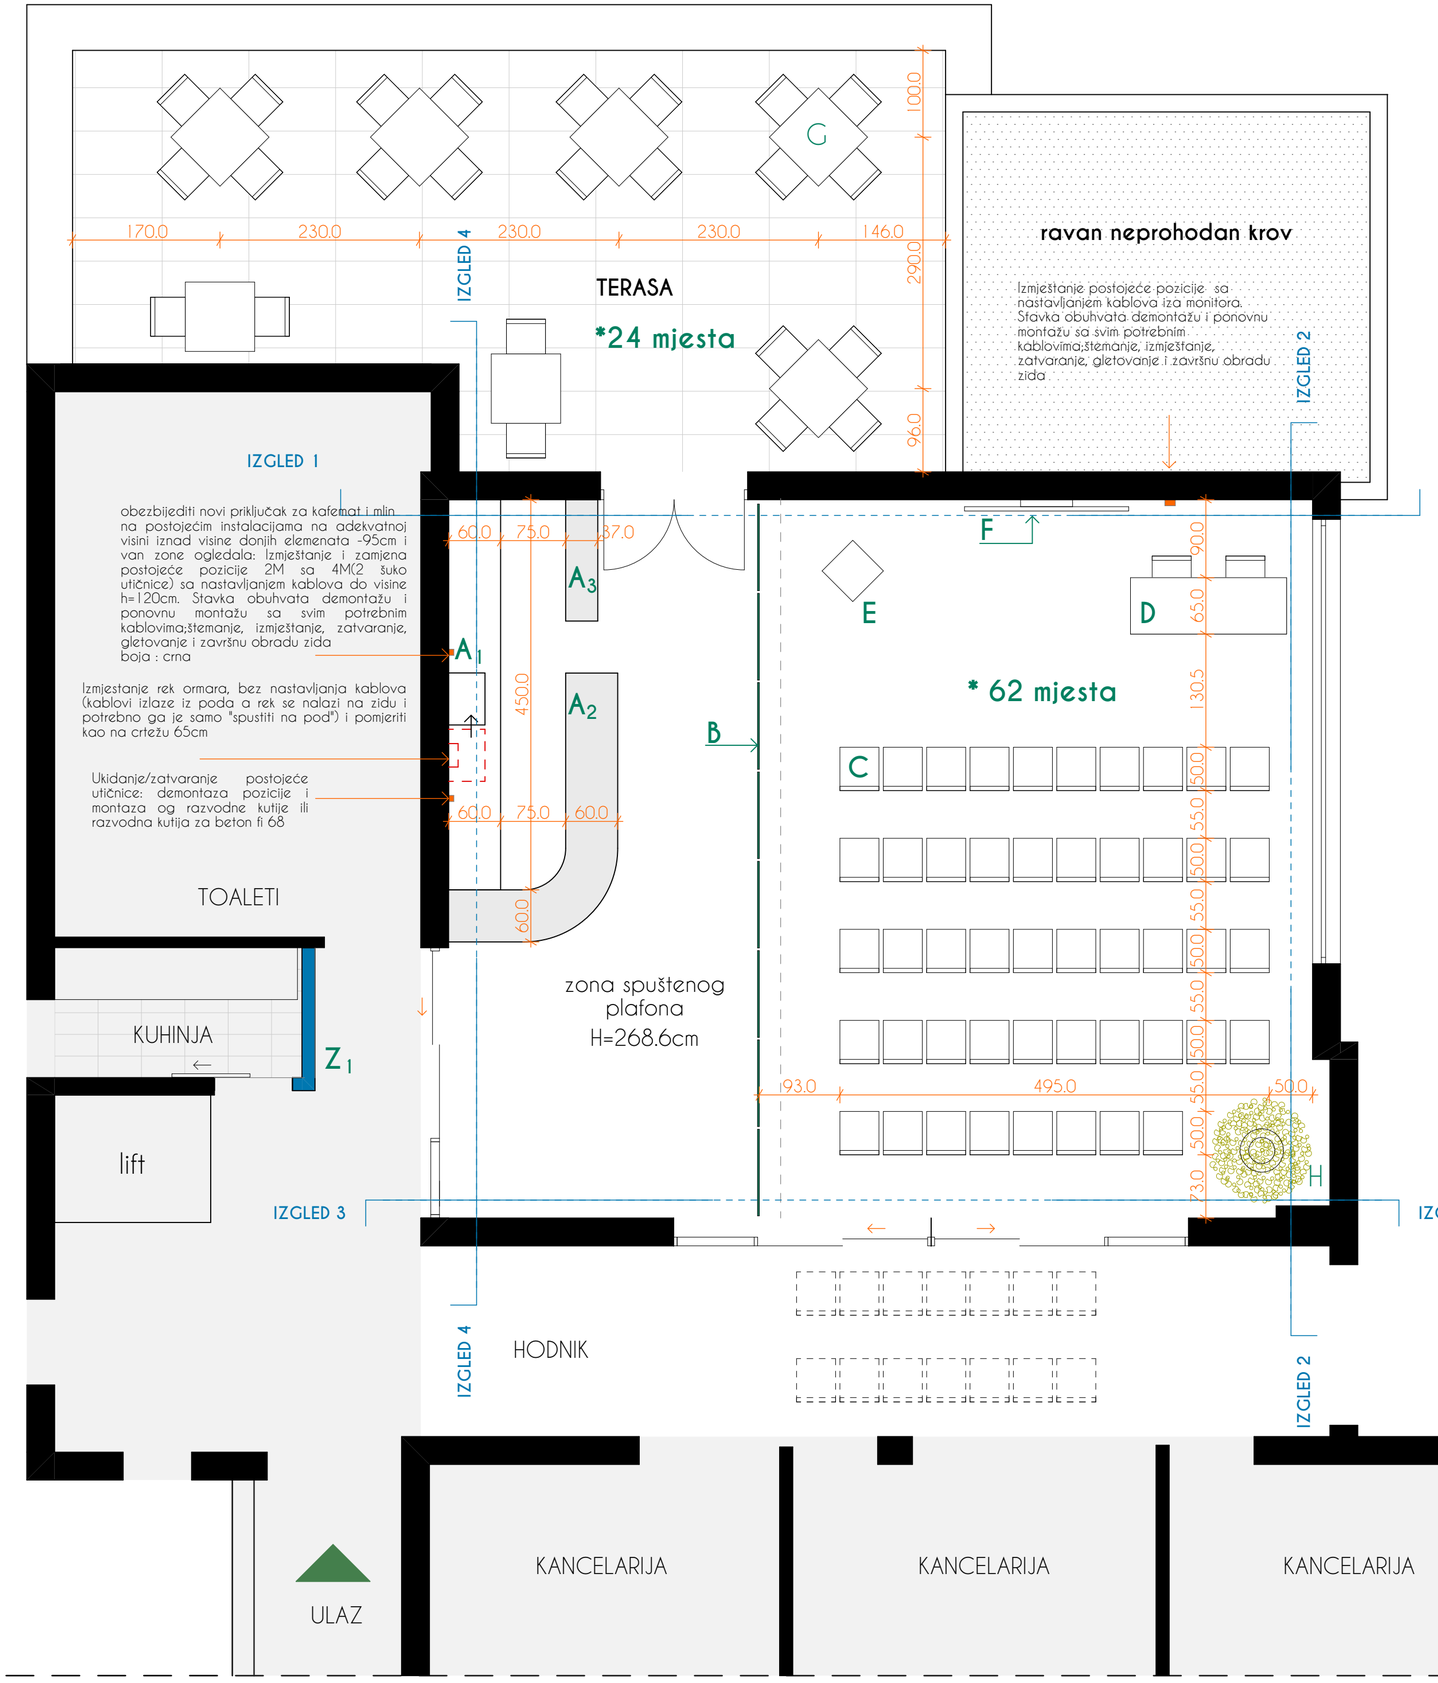



PROJEKTANT : d.o.o. "ARHINGinženjering" ARHING +382 20 621 607 e-mail:arhing_ar@t-com.me SLOBODE 8,84000 BIJELO POLJE		INVESTITOR : OPŠTINA BAR	
Objekat: ENTERIJER SALE ZA KONFERENCIJE U OBJEKTU KUĆA MASLINA		Lokacija : KUĆA MASLINA , STARI BAR	
Glavni inženjer: Jasmina Salković, spec.sci.arh.		Vrsta tehničke dokumentacije : GLAVNI PROJEKAT	
Odgovorni inženjer: Jasmina Salković, spec.sci.arh.		Dio tehničke dokumentacije : ARHITEKTONSKI PROJEKAT	Razmjera: 1:50
Saradnici: Ms Elvira Muzurović, dipl.inž.arh. Branko Rabrenović, spec.sci.arh. Enes Salković, dipl.inž.el.		Prilog : VARIJANTA 1	Br.priloga: - / Br.strane: 02
Datum izrade i MP		Datum izrade i MP	

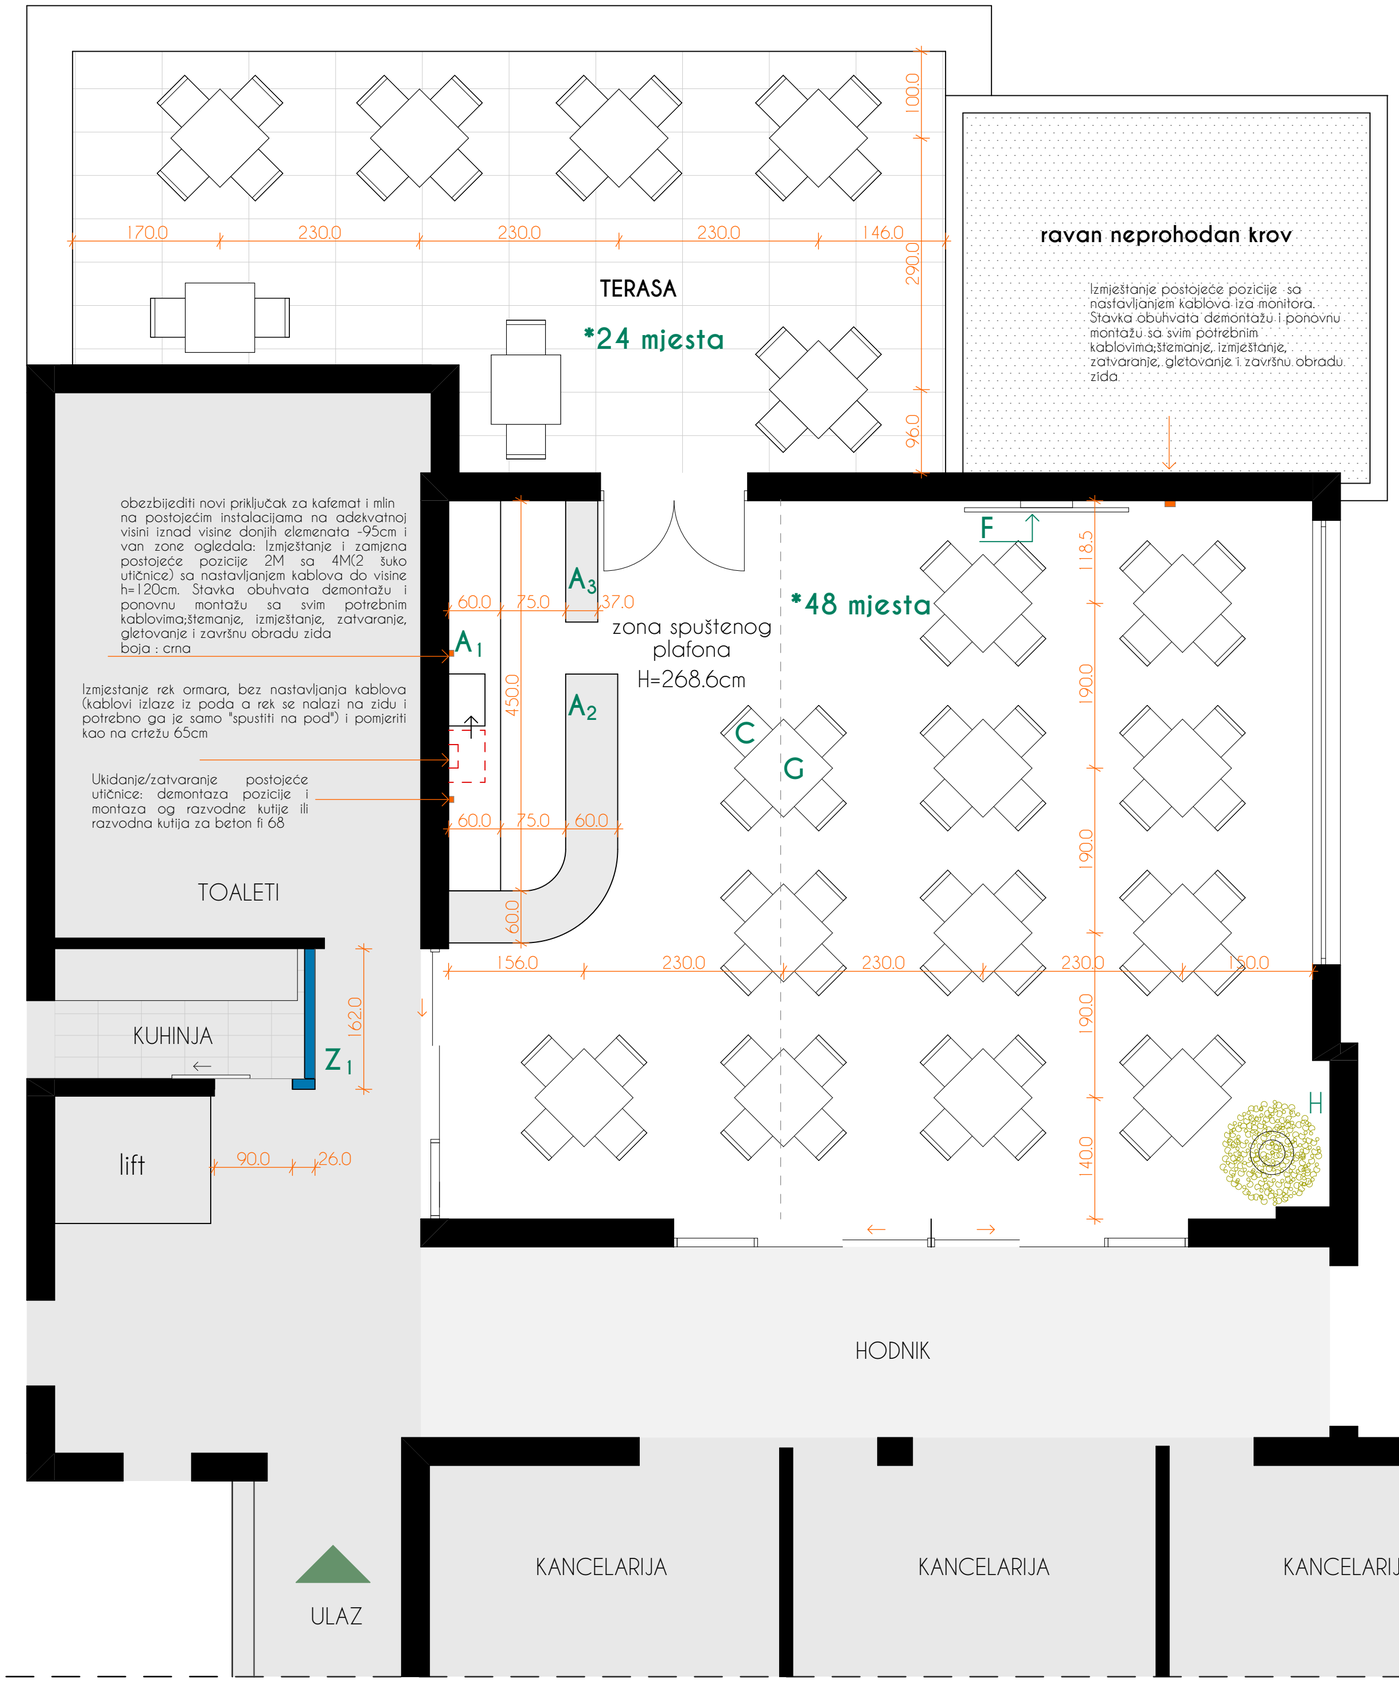

RJEŠENJE - VARIJANTA 2 : UGOSTITELJSKI SADRŽAJ

U varijanti kada se ne održavaju konferencije, sve u cilju samoodrživosti, prostor funkcioniše u punom kapacitetu kao ugostitelkjski sadržaj. Ukupno 48 mjesta u zatvorenom i 24 mjesta na otvorenom, uz dio šanka praćen tehnologijom koja zadovoljava sve funkcionalne potrebe.

INTERVENCIJE:


1. Izvršiti intervencije /obezbijediti nove priključke/ na postojećim elektroinstalacijama prema projektu
   i specifikaciji opreme.
2. Prethodno čišćenje prostora do potrebnog nivoa za ugradnju novih pozicija.
4. Mjere za pozicije namještaja uzeti na licu mjesta uz prethodnu provjeru svih parametara za ugradnju istog.
5. Svaku poziciju koja podrazumijeva opremu/tehnologiju šanka prilagoditi tehnološkim karakteristikama i dimenzijama
   svakog odabranog aparata pojedinačno.
6. Nakon završetka radova na instalacijama predvidjeti sanaciju glet masom potrebnih pozicija i bojenje
   enterijerskom bojom prema projektu.




PROJEKTANT : d.o.o. "ARHINGinženjering" ARHING +382 20 621 607 e-mail:arhing_ar@t-com.me SLOBODE 8,84000 BIJELO POLJE		INVESTITOR : OPŠTINA BAR	
Objekat: ENTERIJER SALE ZA KONFERENCIJE U OBJEKTU KUĆA MASLINA		Lokacija : KUĆA MASLINA , STARI BAR	
Glavni inženjer: Jasmina Salković, spec.sci.arh.		Vrsta tehničke dokumentacije : GLAVNI PROJEKAT	
Odgovorni inženjer: Jasmina Salković, spec.sci.arh.		Dio tehničke dokumentacije : ARHITEKTONSKI PROJEKAT	Razmjera: 1:50
Saradnici: Mr Elvira Muzurović, dipl.inž.arh. Branko Rabrenović, spec.sci.arh. Enes Salković, dipl.inž.el.		Prilog : VARIJANTA 2	Br.priloga: - / Br.strane: 03
Datum izrade i MP		Datum izrade i MP	

IZGLEDI

IZGLED 3

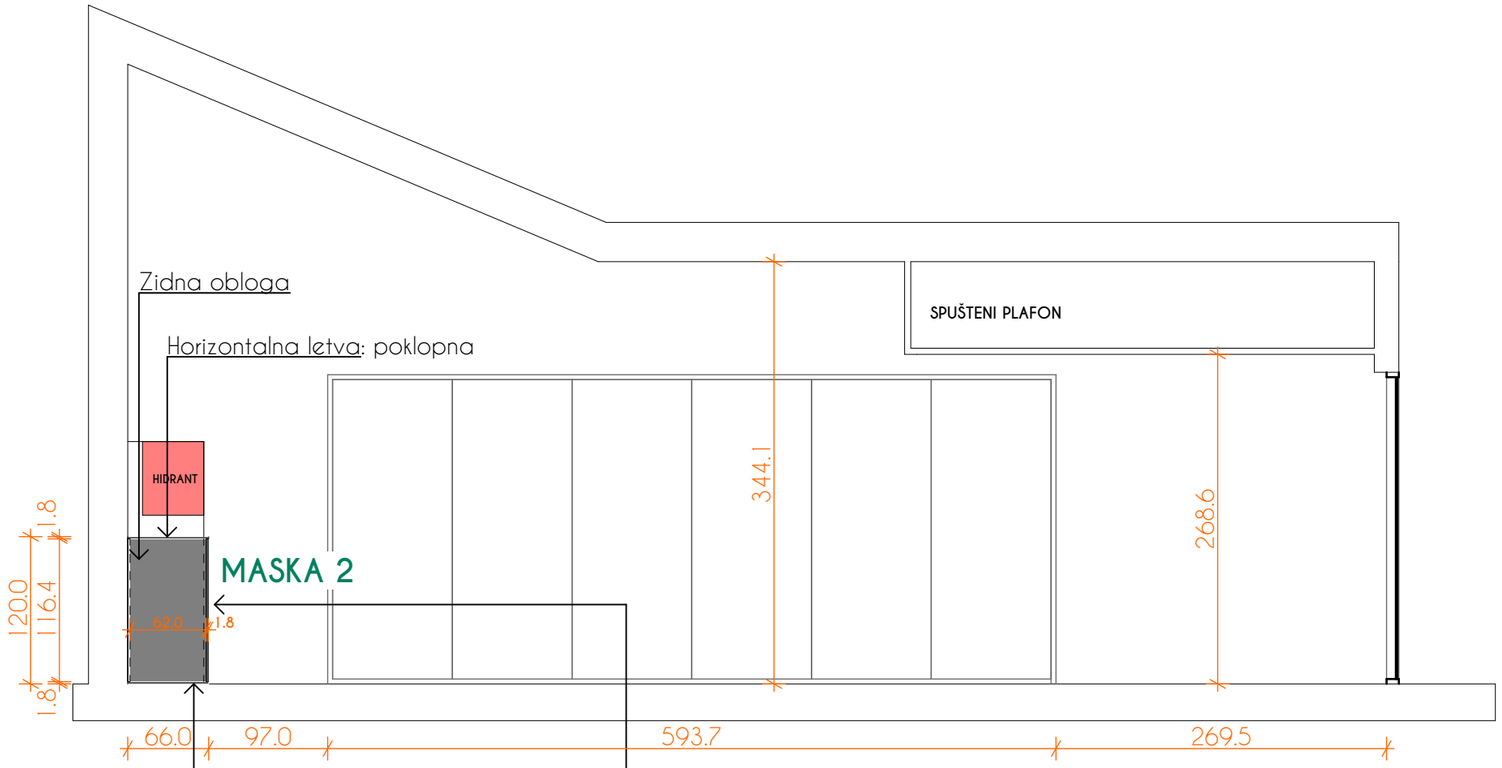

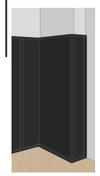

Bočni dio zida u dužini od 20cm obraditi po istom principu kao ostale zidove-obloga od medijapana



Zidna obloga od medijapana
boja: ANTRACIT MAT, po odobrenom uzorku od strane nadzornog organa i projektanta
dimenzije panela: visina h=116.4cm x slobodno, d=1.8cm

Postavljanje poprečnih vertikalnih letvi lijepljenjem na rastojanju prema crtežu. dimenzije
3x116.4x1.8cm
kantovano abs kantom
Napomena: spoj zidnih obloga mora biti na mjestu vertikalne letve, kako bi se vizuelno sakrio spoj!


Horizontalne letve: poklopna i podna, dimenzija 4x1.8cmx slobodno; gerovanje po dijagonali na spojevima zidova-ćoškovima

Napomena: **Sve utičnice u zoni zidnih panela zamijeniti crnom elektro-galanterijom**
Ukoliko je neki od priključaka tačno na liniji gornje letve, izmjestiti priključak iznad ili ispod prema odluci nadzornog organa na licu mjesta

Uklanjanje postojeće pvc lajsne na spoju zid-pod

PROJEKTANT : d.o.o. "ARHINGinženjering" +382 20 621 607 e-mail:arhing_ar@t-com.me SLOBODE 8,84000 BIJELO POLJE		INVESTITOR : OPŠTINA BAR	
Objekat: ENTERIJER SALE ZA KONFERENCIJE U OBJEKTU KUĆA MASLINA		Lokacija : KUĆA MASLINA , STARI BAR	
Glavni inženjer: Jasmina Salković. spec.sci.arh.		Vrsta tehničke dokumentacije : GLAVNI PROJEKAT	
Odgovorni inženjer: Jasmina Salković. spec.sci.arh.		Dio tehničke dokumentacije : ARHITEKTONSKI PROJEKAT	Razmjera: 1:50
Saradnici: Mr Elvira Muzurović. dipl.inž.arh. Branko Rabrenović. spec.sci.arh. Enes Salković, dipl.inž.el.		Prilog : IZGLED 3	Br.priloga: - / Br.strane: 06
Datum izrade i MP		Datum izrade i MP	

IZGLED 2

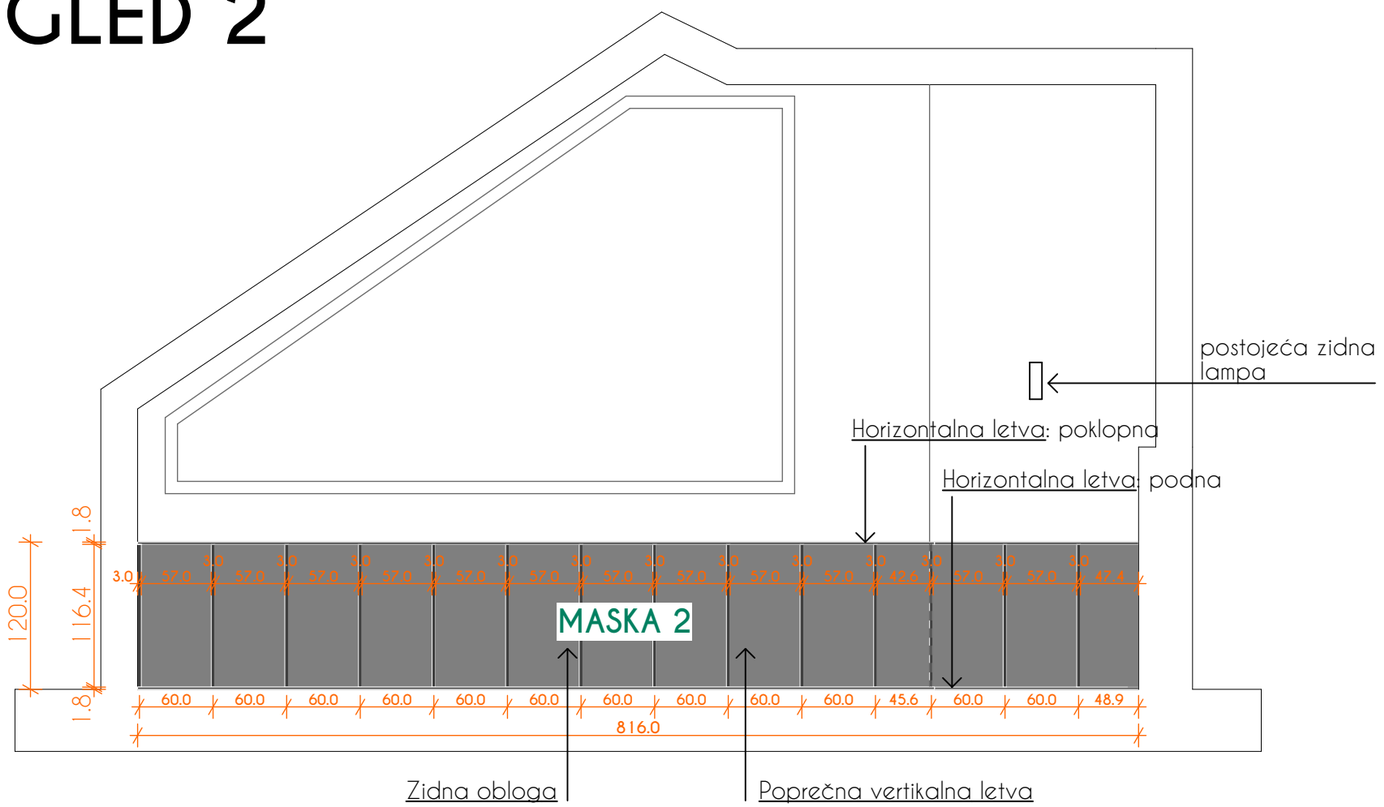



Zidna obloga od medijapana
boja: ANTRACIT MAT, po odobrenom uzorku od strane nadzornog organa i projektanta
dimenzije panela: visina h=116.4cm x slobodno, d=1.8cm

Postavljanje poprečnih vertikalnih letvi lijepljenjem na osovinskom rastojanju 60cm. dimenzije 3x116.4x1.8cm
kantovano abs kantom
Napomena: spoj zidnih obloga mora biti na mjestu vertikalne letve, kako bi se vizuelno sakrio spoj!


Horizontalne letve: poklopna i podna, dimenzija 4x1.8cmx slobodno; gerovanje po dijagonali na spojevima zidova-ćoškovima

Napomena: **Sve utičnice u zoni zidnih panela zamijeniti crnom elektro-galanterijom**
Ukoliko je neki od priključaka tačno na liniji gornje letve, izmjestiti priključak iznad ili ispod prema odluci nadzornog organa na licu mjesta

Uklanjanje postojeće pvc lajsne na spoju zid-pod

PROJEKTANT : d.o.o. "ARHINGinženjering" ARHING +382 20 621 607 e-mail:arhing_ar@t-com.me SLOBODE 8,84000 BIJELO POLJE	INVESTITOR : OPŠTINA BAR
Objekat: ENTERIJER SALE ZA KONFERENCIJE U OBJEKTU KUĆA MASLINA	Lokacija : KUĆA MASLINA , STARI BAR
Glavni inženjer: Jasmina Salković. spec.sci.arh.	Vrsta tehničke dokumentacije : GLAVNI PROJEKAT
Odgovorni inženjer: Jasmina Salković. spec.sci.arh.	Dio tehničke dokumentacije : ARHITEKTONSKI PROJEKAT — Razmjera: 1:50
Saradnici: Mr Elvira Muzurović. dipl.inž.arh. Branko Rabrenović, spec.sci.arh. Enes Salković, dipl.inž.el.	Prilog : IZGLED 2 — Br.priloga: - — Br.strane: 05
Datum izrade i MP	Datum izrade i MP

IZGLED 1

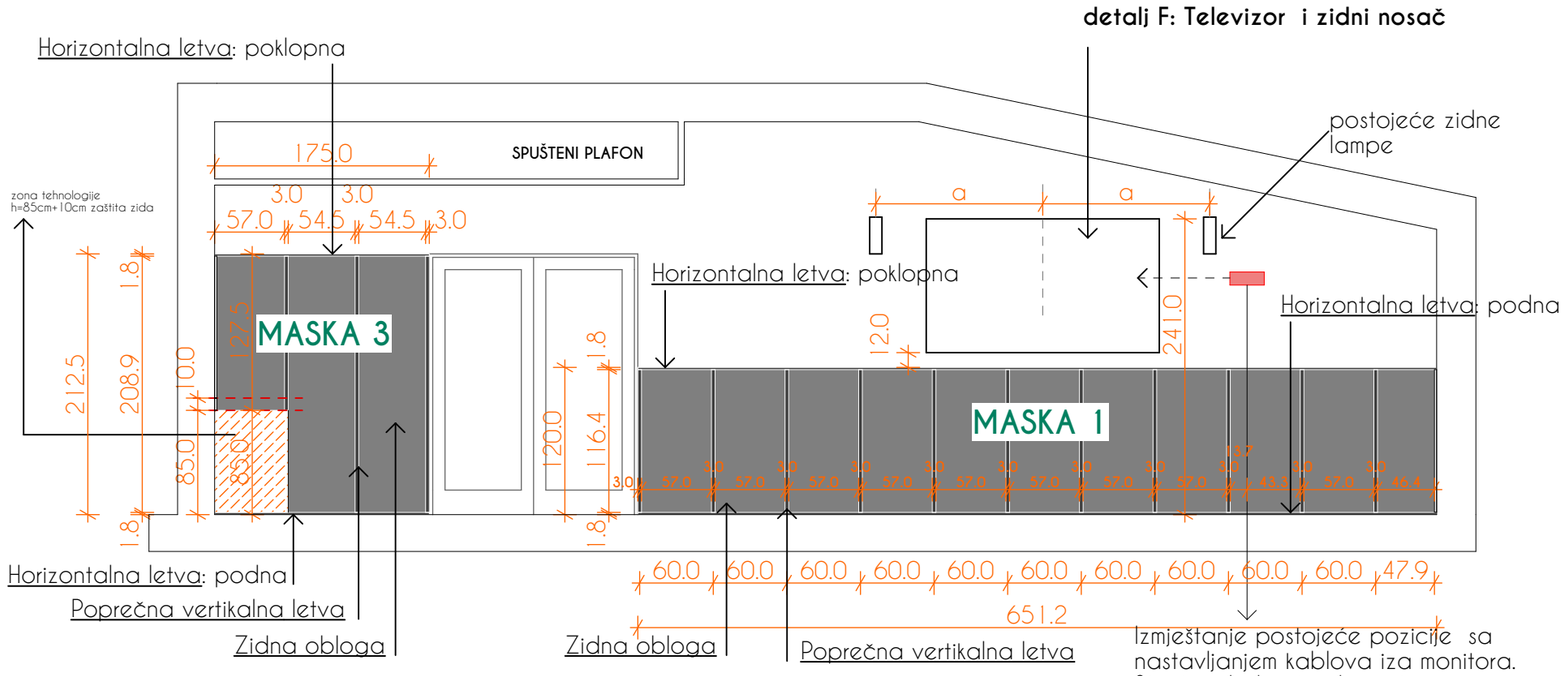

Zidna obloga od medijapana
boja: ANTRACIT MAT, po odobrenom uzorku od strane nadzornog organa i projektanta
dimenzije panela: visina h=116.4cm x slobodno, d=1.8cm

Postavljanje poprečnih vertikalnih letvi lijepljenjem na osovinskom rastojanju 60cm. dimenzije 3x116.4x1.8cm
kantovano abs kantom
Napomena: spoj zidnih obloga mora biti na mjestu vertikalne letve, kako bi se vizuelno sakrio spoj!

Horizontalne letve: poklopna i podna, dimenzija 4x1.8cmx slobodno; gerovanje po dijagonali na spojevima zidova-ćoškovima


Napomena: **Sve utičnice u zoni zidnih panela zamijeniti crnom elektro-galanterijom**
Ukoliko je neki od priključaka tačno na liniji gornje letve, izmjestiti priključak iznad ili ispod prema odluci nadzornog organa na licu mjesta


Uklanjanje postojeće pvc lajsne na spoju zid-pod



PROJEKTANT : d.o.o. "ARHINGinženjering" +382 20 621 607 e-mail:arhing_ar@t-com.me SLOBODE 8,84000 BIJELO POLJE	INVESTITOR : OPŠTINA BAR
Objekat: ENTERIJER SALE ZA KONFERENCIJE U OBJEKTU KUĆA MASLINA	Lokacija : KUĆA MASLINA , STARI BAR
Glavni inženjer: Jasmina Salković. spec.sci.arh.	Vrsta tehničke dokumentacije : GLAVNI PROJEKAT
Odgovorni inženjer: Jasmina Salković. spec.sci.arh.	Dio tehničke dokumentacije : ARHITEKTONSKI PROJEKAT — Razmjera: 1:50
Saradnici: Mr Elvira Muzurović. dipl.inž.arh. Branko Rabrenović, spec.sci.arh. Enes Salković, dipl.inž.el.	Prilog : IZGLED 1 — Br.priloga: - — Br.strane: 04
Datum izrade i MP	Datum izrade i MP

IZGLED 4

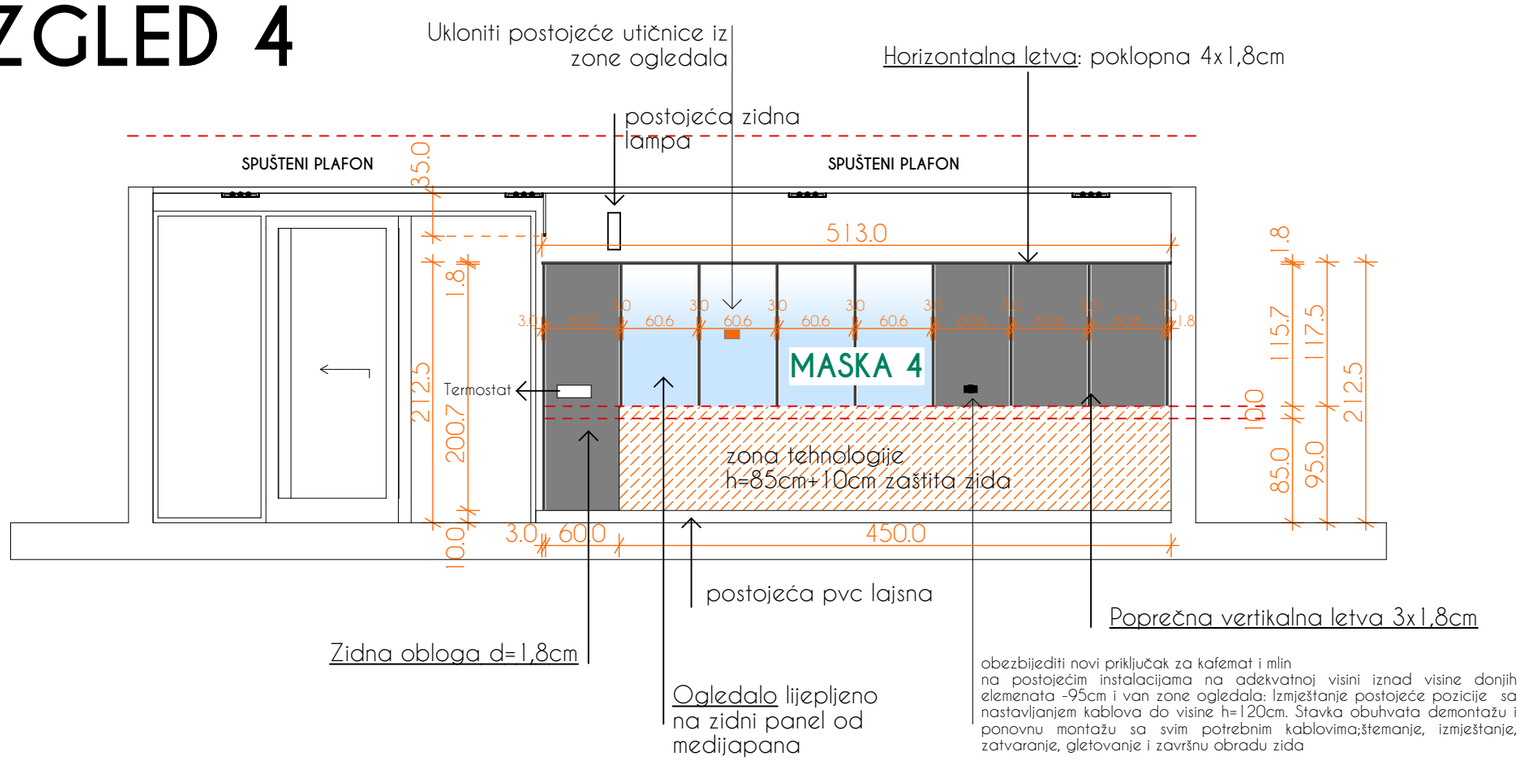

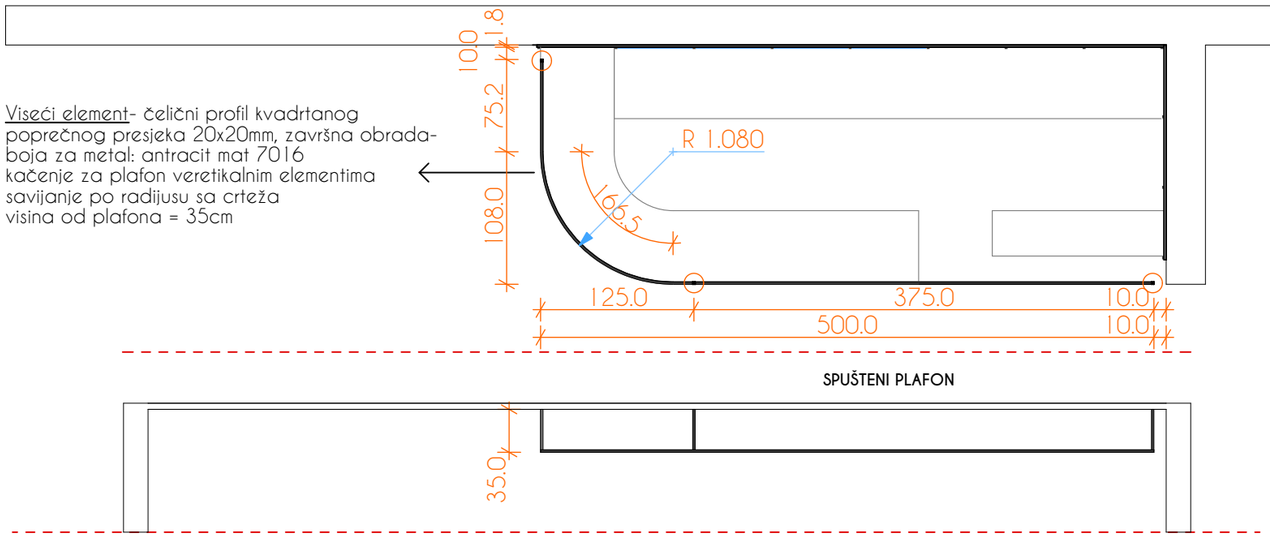



Zidna obloga od medijapana
Postavljanje do visine elemenata od inoxa h=95cm od poda!
boja: ANTRACIT MAT, po odobrenom uzorku od strane nadzornog organa i projektanta
dimenzije panela: visina h=117.5cm x slobodno, d=1.8cm
*visina elemenata do visine vrata od terase

Zidne obloge - ogledalo - 4 panela -lijepljeno na panelima od medijapana

Postavljanje poprečnih vertikalnih letvi lijepljenjem na rastojanju prema crtežu. dimenzije
3x117.5x1.8cm
kantovano abs kantom
Napomena: spoj zidnih obloga mora biti na mjestu vertikalne letve, kako bi se vizuelno sakrio spoj!

Horizontalne letve: poklopna dimenzija 4x1.8cmx slobodno; gerovanje po dijagonali na spojevima zidova-ćoškovima
kantovano abs kantom


Napomena: **Sve utičnice u zoni zidnih panela zamijeniti crnom elektro-galanterijom**

Viseći element- čelični profil kvadrtanog poprečnog presjeka 20x20mm, završna obrada-boja za metal: ANTRACIT MAT

PROJEKTANT : d.o.o. "ARHINGinženjering" +382 20 621 607 e-mail:arhing_ar@t-com.me SLOBODE 8,84000 BIJELO POLJE		INVESTITOR : OPŠTINA BAR	
Objekat: ENTERIJER SALE ZA KONFERENCIJE U OBJEKTU KUĆA MASLINA		Lokacija : KUĆA MASLINA , STARI BAR	
Glavni inženjer: Jasmina Salković. spec.sci.arh.		Vrsta tehničke dokumentacije : GLAVNI PROJEKAT	
Odgovorni inženjer: Jasmina Salković. spec.sci.arh.		Dio tehničke dokumentacije : ARHITEKTONSKI PROJEKAT	Razmjera: 1:50
Saradnici: Mr Elvira Muzurović. dipl.inž.arh. Branko Rabrenović, spec.sci.arh. Enes Salković, dipl.inž.el.		Prilog : IZGLED 4	Br.priloga: - / Br.strane: 07
Datum izrade i MP		Datum izrade i MP	

NAMJEŠTAJ PO MJERI

detalj A

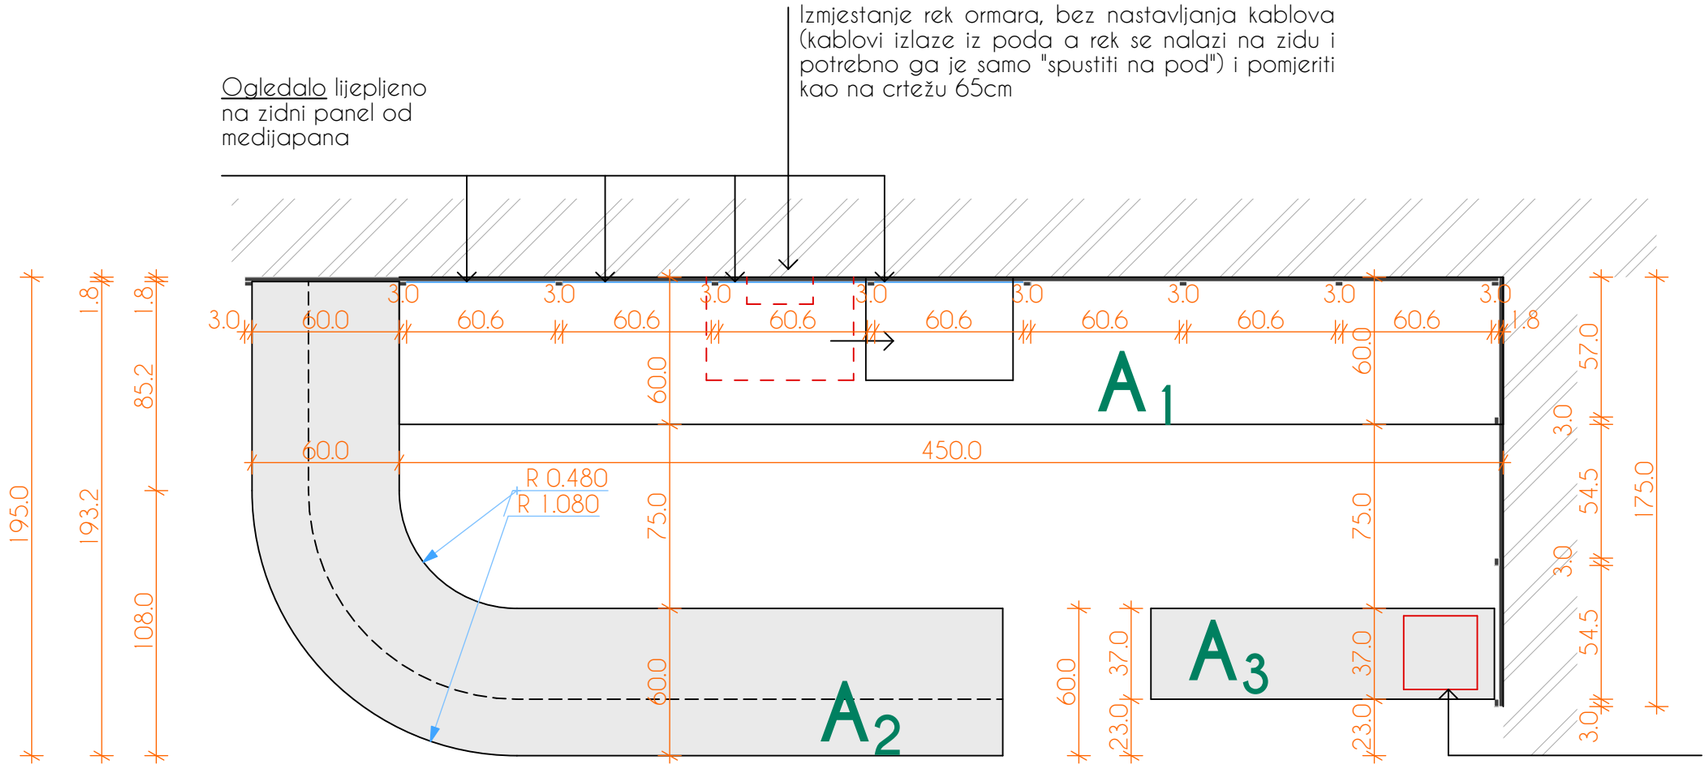

A1 - šank: tehnologija
A2 - šank- gips kartonskeploče na podkonstrukciji sa završnom obradom u mikrocementu
A3 - zatvorena polica za vino

Napomena: po potrebi obezbijediti nove priključke na postojećim instalacijama na adekvatnoj visini
iznad visine donjih elemenata -95cm

Montaza podne kutije 10M na izvedenu kablazu sa 4 šuko uticnice.
Stavka obuhvata nabavku i ugradnju podne dozne za beton i podne kutije sa utičnicama.
Zatečenu instalaciju iskoristiti za napajanje led rasvjete u polici .



Izrada natpisa i montaža 3d slova od akrilne plastike (pleksiglas) debljine d=10mm
- boja: crna
- transparentan - % transparenstnost po odobrenju nadzornog organa i projektanta po odabranom uzorku
- font uskladiti sa već postojećim natpisom na ulazu u objekat


125.0
30.0

KUĆA MASLINA
HOUSE of OLIVES

PROJEKTANT : d.o.o. "ARHINGinženjering" +382 20 621 607 e-mail:arhing_ar@t-com.me SLOBODE 8,84000 BIJELO POLJE		INVESTITOR : **OPŠTINA BAR**
Objekat: **ENTERIJER SALE ZA KONFERENCIJE U OBJEKTU KUĆA MASLINA**		Lokacija : **KUĆA MASLINA , STARI BAR**
Glavni inženjer: Jasmina Salković. spec.sci.arh.		Vrsta tehničke dokumentacije : **GLAVNI PROJEKAT**
Odgovorni inženjer: Jasmina Salković. spec.sci.arh.		Dio tehničke dokumentacije : **ARHITEKTONSKI PROJEKAT** — Razmjera: **1:50**
Saradnici: Mr Elvira Muzurović. dipl.inž.arh. Branko Rabrenović, spec.sci.arh. Enes Salković, dipl.inž.el.		Prilog : **DETALJ A : ŠANK** — Br.priloga: - — Br.strane: **08**
Datum izrade i MP		Datum izrade i MP

A1 Šank - tehnologija

materijal pojedinačnih elemenata: inox

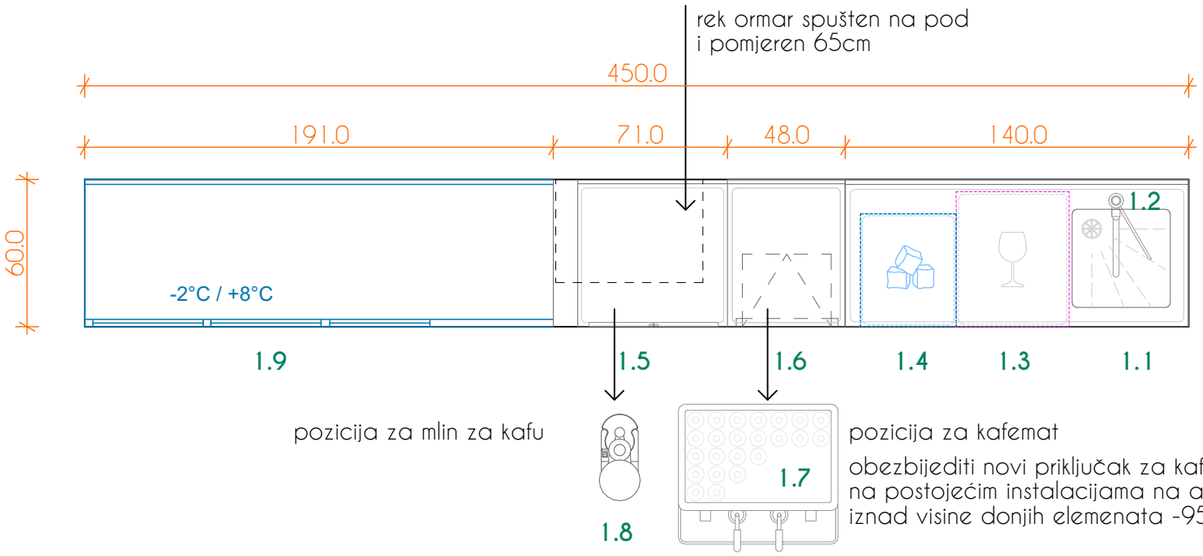

TEHNOLOGIJA

LEGENDA		
OZNAKA	**NAZIV ELEMENTA**	**KOLICINA**
1.1	Otvoreni sto, korito desno, lijevo prostor za ledomat i mašinu	1
1.2	Slavina	1
1.3	Mašina za pranje čaša	1
1.4	Ledomat 29 kg	1
1.5	Neutralni radni sto, zaštita zida, perforirana krilna vrata	1
1.6	Kafe sekcija, fioka za soci, kip kanta, zaštita zida nazad	1
1.7	Kafe aparat sa 2 grupe obezbjeđuje dobavljač kafe	1
1.8	Mlin za kafu obezbjeđuje dobavljač kafe	1
1.9	Rashladni pult	1

1.1 Radni sto sa sudoperom 140x60x95cm

- dimenzije: 140x60x85cm
- zaštita zida 10cm
- lijevo prostor za mašinu za pranje čaša
- desno korito
- ispod sudopera zatvoren krilnim vratima
- lijevo prostor za ledomat



kao sa slike ili sl.

1.2 Slavina sa mješalicom

- sa mješalicom za toplu i hladnu vodu
- mješalica duga ruka
- maksimalni protok 17lit/min na 4 bara



kao sa slike ili sl.

1.6 Kafe sekcija

-dimenzije: 480x600x850
-materijal izrade: Inox
-kvadratna prednja ivica
-regulacione nogice
-kip kanta
-fioka za kafin talog



kao sa slike ili sl.

1.3 Mašina za pranje čaša

-dim.: 460 x 545 x 690 (LxPxH)mm
-dimenzije korpe: 400 x 400 (LxP)mm
-kapacitet: 1.100 čaša / h
-kapacitet bojlera: 4,7 lit.
-integrisani dozator za visoki sjaj i deterdžent
-odvod slivnikom sudopere
-prikljucna snaga: 3,24kW
-prikljucni napon:220V



kao sa slike ili sl.

1.4 Ledomat

-dim.: 390x460x690(LxPxH) mm
-kapacitet: 29kg/24h
-kapacitet bunkera: 9kg
-vodeno hladjenje
-priklucna snaga:0,45kW
-prikljucni napon: 230V



kao sa slike ili sl.

1.5 Neutralni sto

- dimenzije: 700x600x850
- zaštita zida pozadi 100mm
- materijal izrade: inox
- kvadratna prednja ivica
- regulacione nogice
- perforirana krilna vrata
- bez polica
- bez poleđine



kao sa slike ili sl.

1.9 Rashladni pult

-dim.: 1910x600x850(LxPxH) mm
-dvostruka zaštita zida h100 mm
-kapacitet: 400 lit.
-3 box vrata
-jedna rešetkasta polica i dva "L" nosaca po vratima
-kondezacijska jedinica desno
-temperatura hladenja: 0/+10°C
-elektronski termostat
-displej za kontrolu temperetura
-samo-otapanje
-rad uredaja do temperature +43°C/65% vlažnosti vazduha
-prikljucna snaga: 495 W
-prikljucni napon: 230V





kao sa slike ili sl.


PROJEKTANT : d.o.o. "ARHINGinženjering" SLOBODE 8,84000 BIJELO POLJE +382 20 621 607 e-mail:arhing_ar@t-com.me		INVESTITOR : **OPŠTINA BAR**	
Objekat: **ENTERIJER SALE ZA KONFERENCIJE U OBJEKTU KUĆA MASLINA**		Lokacija : **KUĆA MASLINA , STARI BAR**	
Glavni inženjer: Jasmina Salković. spec.sci.arh.		Vrsta tehničke dokumentacije : **GLAVNI PROJEKAT**	
Odgovorni inženjer: Jasmina Salković. spec.sci.arh.		Dio tehničke dokumentacije : **ARHITEKTONSKI PROJEKAT**	Razmjera: **1:50**
Saradnici: Mr Elvira Muzurović. dipl.inž.arh. Branko Rabrenović, spec.sci.arh. Enes Salković, dipl.inž.el.		Prilog : **A1 : ŠANK-TEHNOLOGIJA**	Br.priloga: - / Br.strane: **09**
Datum izrade i MP		Datum izrade i MP	

A1 Šank - pult za posluživanje

- slobodnostojeća konstrukcija šanka od gips kartonskih ploča na podkonstrukciji od šupljih čeličnih profila 50x30mmi 30x30mm
- završna obrada: mikrocement, boja i stepen poliranja uz odobrenje od strane projektanta
- podnožje: obloga od medijapana, ANTRACIT MAT, gerovanje po dijagonali na spojevima

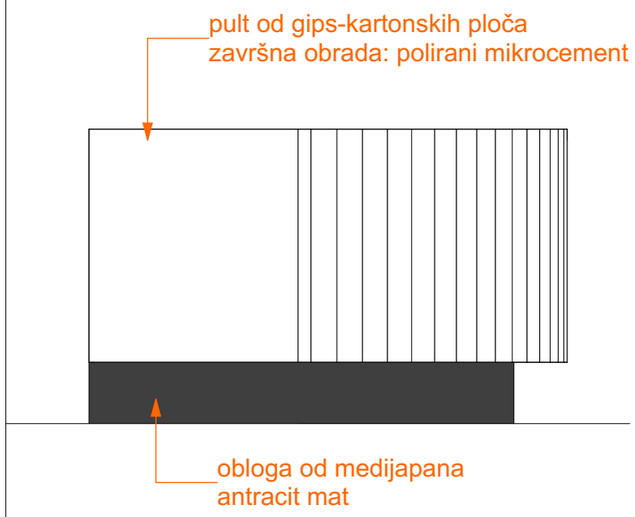

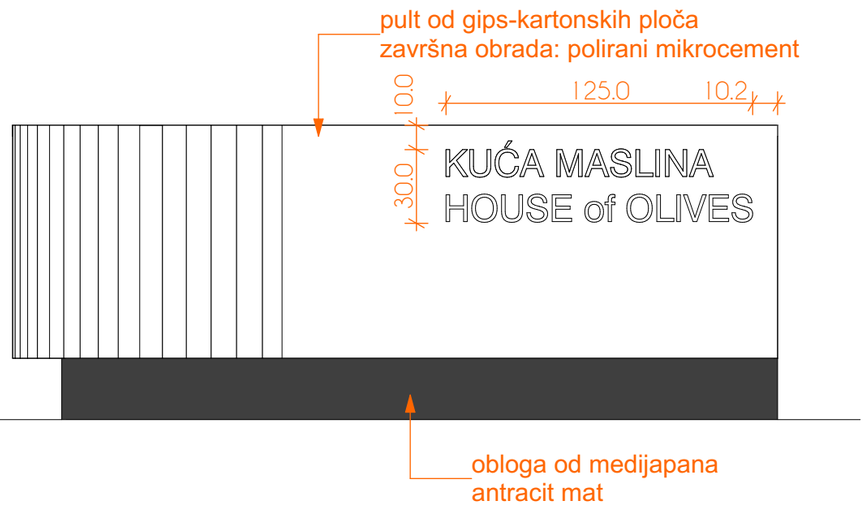


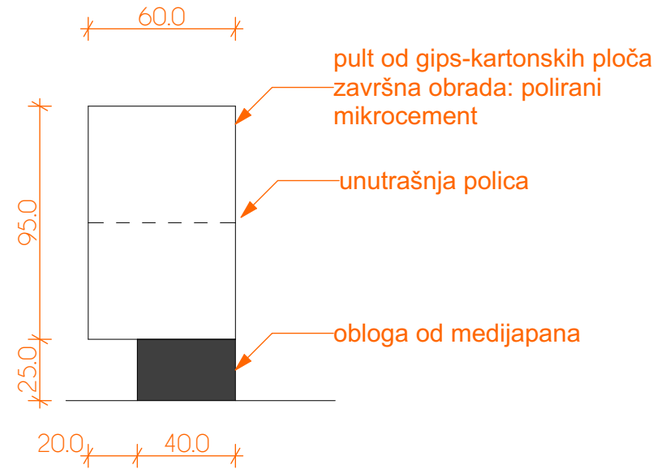




Izrada natpisa i montaža 3d slova od akrilne plastike (pleksiglas) debljine d=10mm
- boja: crna
- transparentan - % transparenstnost po odobrenju nadzornog organa i projektanta po odabranom uzorku
- font uskladiti sa već postojećim natpisom na ulazu u objekat




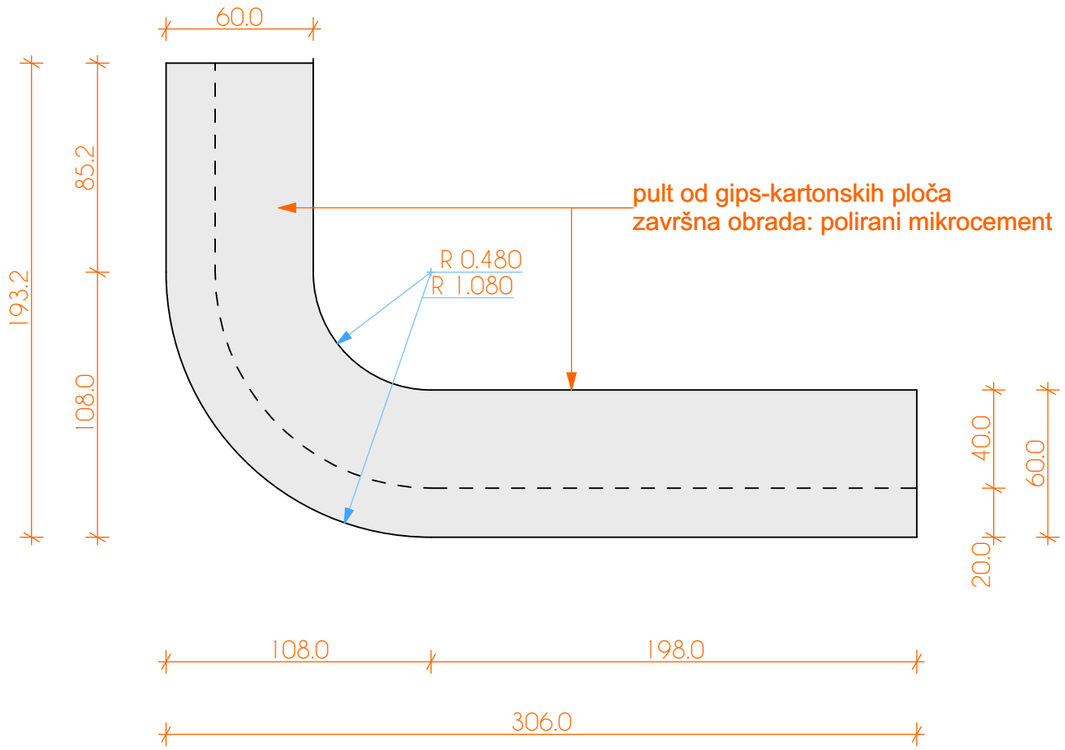



PROJEKTANT : d.o.o. "ARHINGinženjering" +382 20 621 607 e-mail:arhing_ar@t-com.me SLOBODE 8,84000 BIJELO POLJE	INVESTITOR : OPŠTINA BAR
Objekat: ENTERIJER SALE ZA KONFERENCIJE U OBJEKTU KUĆA MASLINA	Lokacija : KUĆA MASLINA , STARI BAR
Glavni inženjer: Jasmina Salković. spec.sci.arh.	Vrsta tehničke dokumentacije : GLAVNI PROJEKAT
Odgovorni inženjer: Jasmina Salković. spec.sci.arh.	Dio tehničke dokumentacije : ARHITEKTONSKI PROJEKAT — Razmjera: 1:50
Saradnici: Mr Elvira Muzurović. dipl.inž.arh. Branko Rabrenović, spec.sci.arh. Enes Salković, dipl.inž.el.	Prilog : A2 : ŠANK - PULT — Br.priloga: - — Br.strane: 10
Datum izrade i MP	Datum izrade i MP

A2

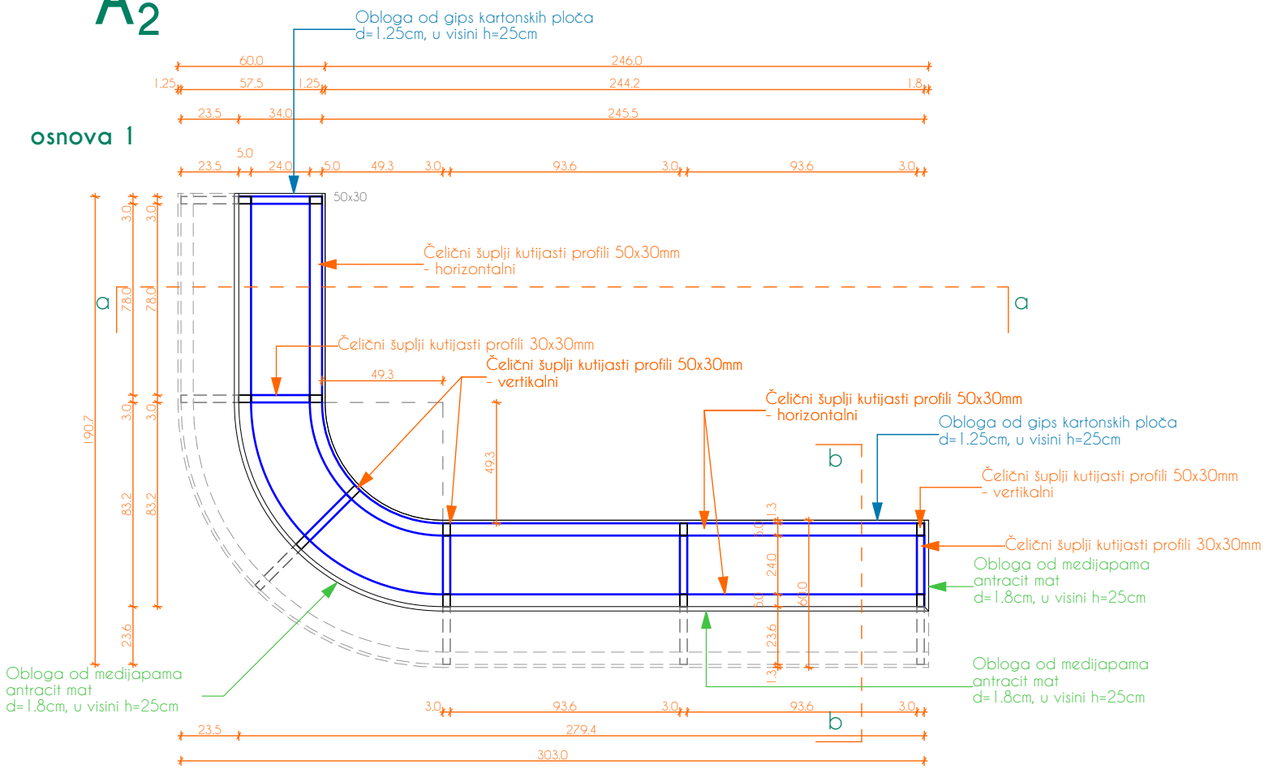

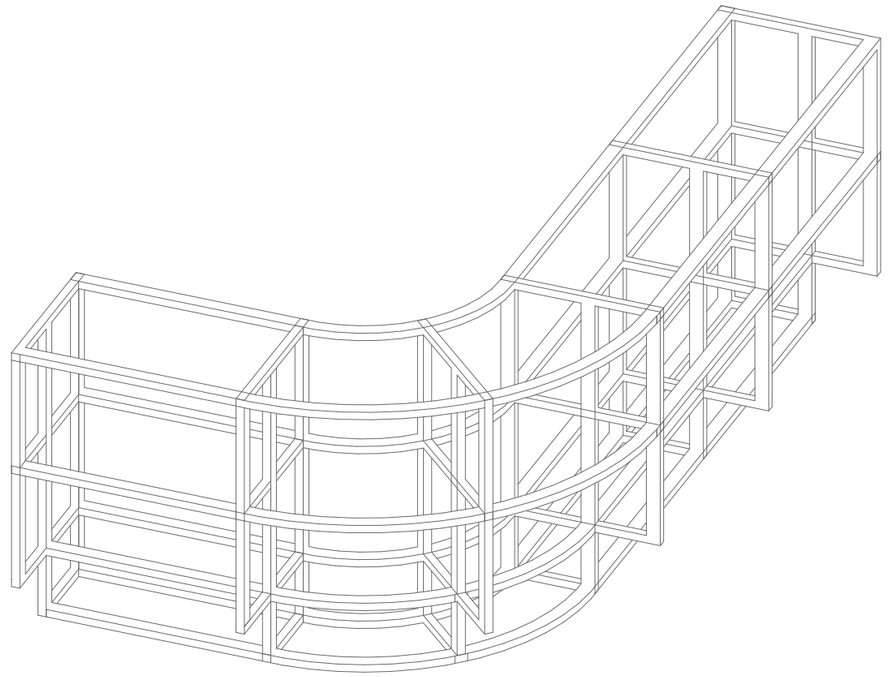


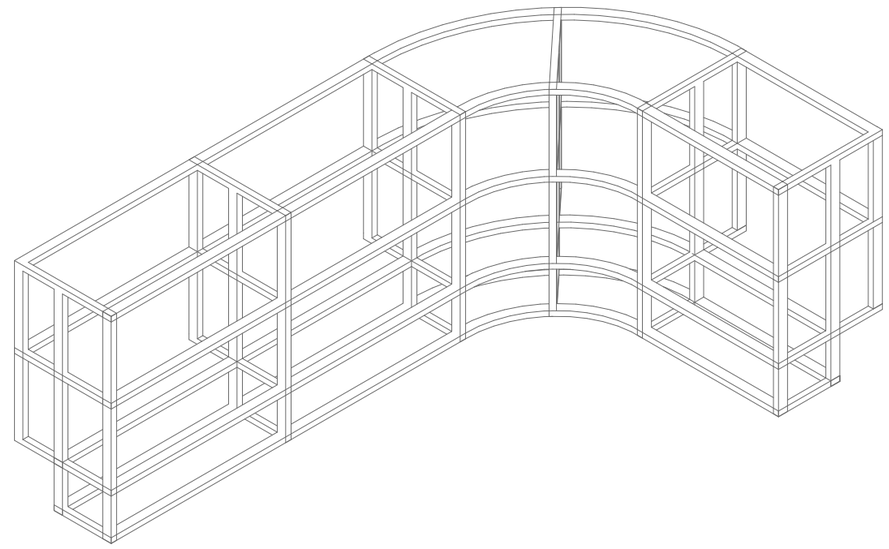


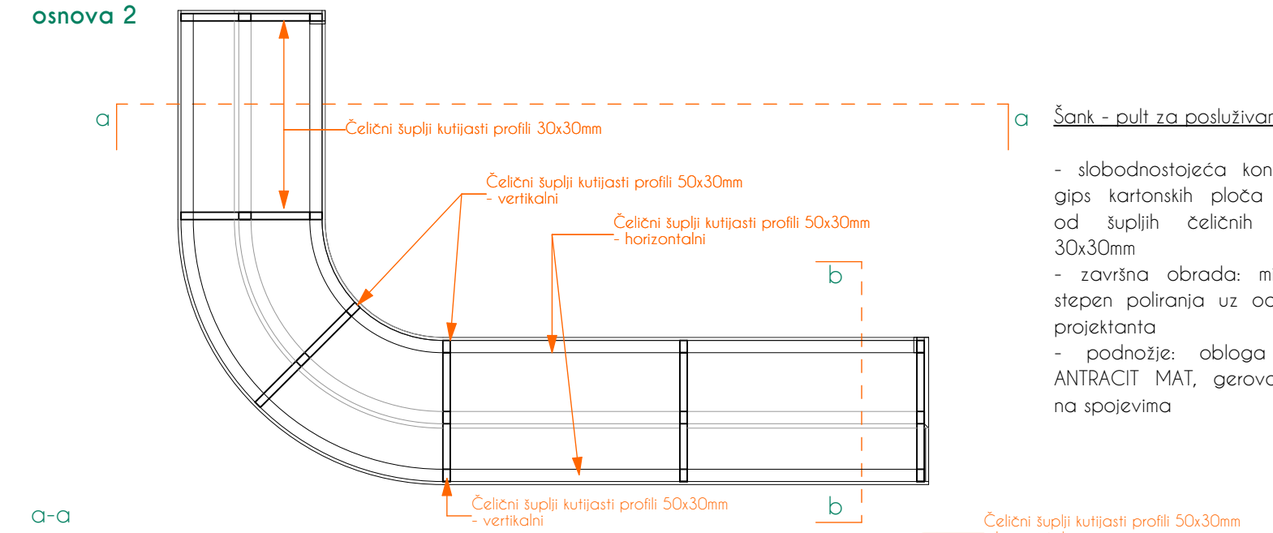

Šank - pult za posluživanje

- slobodnostojeća konstrukcija šanka od gips kartonskih ploča na podkonstrukciji od šupljih čeličnih profila 50x30mmi 30x30mm
- završna obrada: mikrocement, boja i stepen poliranja uz odobrenje od strane projektanta
- podnožje: obloga od medijapana, ANTRACIT MAT, gerovanje po dijagonali na spojevima

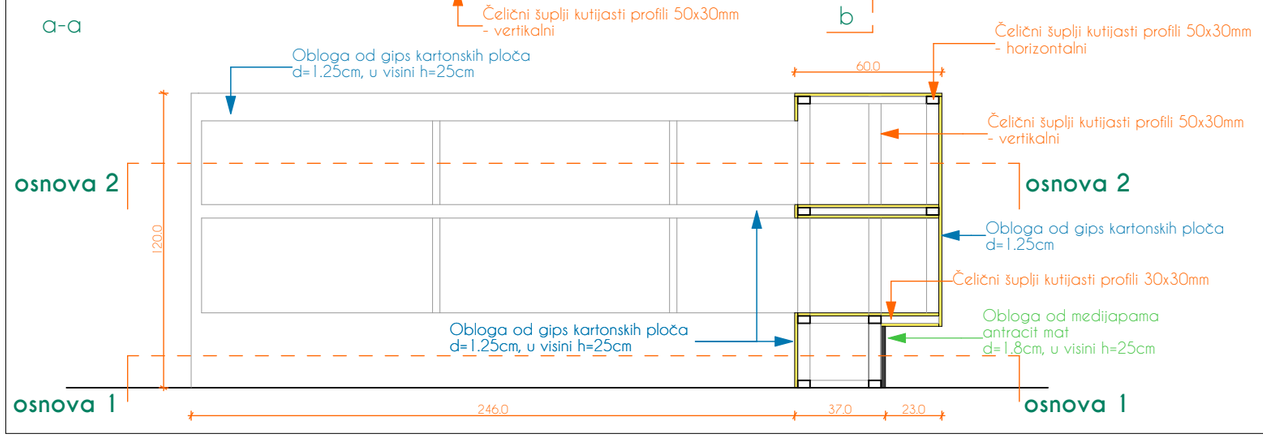

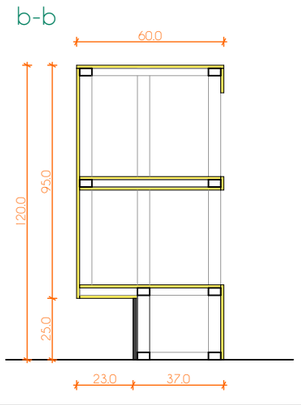


PROJEKTANT : d.o.o. "ARHINGinženjering" +382 20 621 607 e-mail:arhing_an@t-com.me SLOBODE 8,84000 BIJELO POLJE	INVESTITOR : **OPŠTINA BAR**
Objekat: **ENTERIJER SALE ZA KONFERENCIJE U OBJEKTU KUĆA MASLINA**	Lokacija : **KUĆA MASLINA , STARI BAR**
Glavni inženjer: Jasmina Salković. spec.sci.arh.	Vrsta tehničke dokumentacije : **GLAVNI PROJEKAT**
Odgovorni inženjer: Jasmina Salković. spec.sci.arh.	Dio tehničke dokumentacije : **ARHITEKTONSKI PROJEKAT** — Razmjera: **1:50**
Saradnici: Mr Elvira Muzurović. dipl.inž.arh. Branko Rabrenović, spec.sci.arh. Enes Salković, dipl.inž.el.	Prilog : **A2 : ŠANK - PULT** — Br.priloga: - — Br.strane: **11**
Datum izrade i MP	Datum izrade i MP

A3 Zatvorena polica za vino


detalj A

materijal: medijapan
boja: ANTRACIT MAT, po odobrenom uzorku od strane nadzornog organa i projektanta
krila: staklo, flat 6mm
visina 120cm;
dubina 37cm;
dužina 140cm
* Led rasvjeta ispod polica - instalacija iz poda/postojeći kablovi


izgled spreda

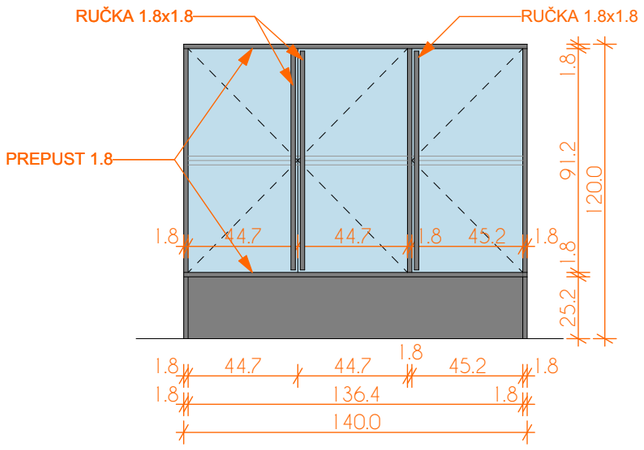


unutrašnjost - podjela i broj polica

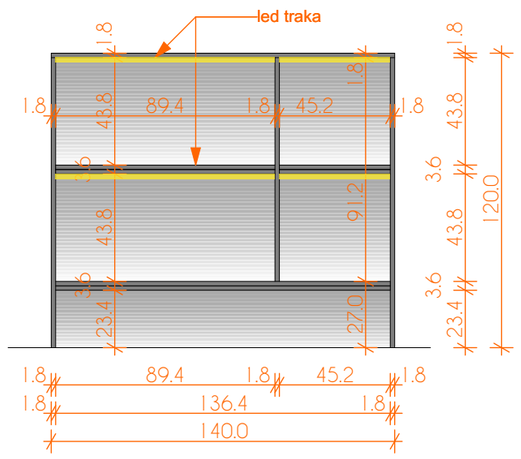

presjek

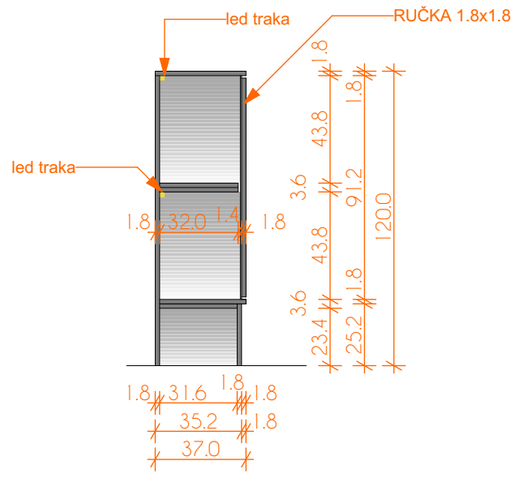

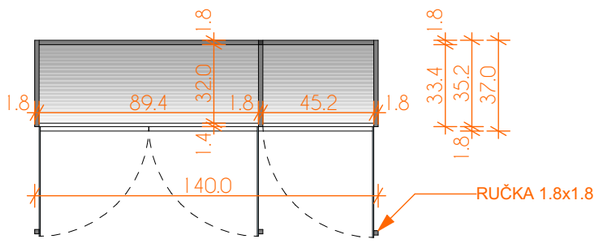



osnova




PROJEKTANT : d.o.o. "ARHINGinženjering" +382 20 621 607 e-mail:arhing_ar@t-com.me SLOBODE 8.84000 BIJELO POLJE	INVESTITOR : OPŠTINA BAR
Objekat: ENTERIJER SALE ZA KONFERENCIJE U OBJEKTU KUĆA MASLINA	Lokacija : KUĆA MASLINA , STARI BAR
Glavni inženjer: Jasmina Salković. spec.sci.arh.	Vrsta tehničke dokumentacije : GLAVNI PROJEKAT
Odgovorni inženjer: Jasmina Salković. spec.sci.arh.	Dio tehničke dokumentacije : ARHITEKTONSKI PROJEKAT / Razmjera: 1:50
Saradnici: Mr Elvira Muzurović. dipl.inž.arh. Branko Rabrenović, spec.sci.arh. Enes Salković, dipl.inž.el.	Prilog : A3 : ZATVORENA POLICA / Br.priloga: - / Br.strane: 12
Datum izrade i MP	Datum izrade i MP

detalj B

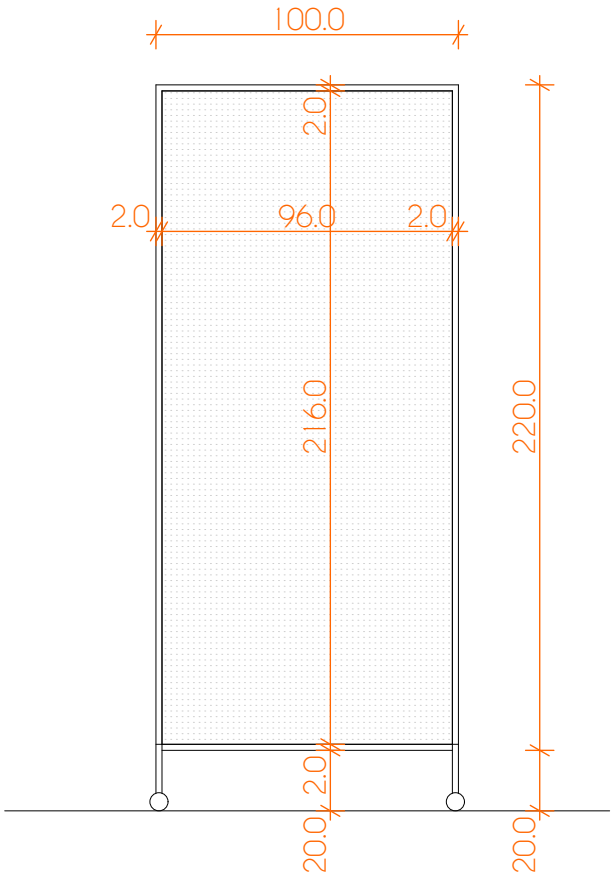

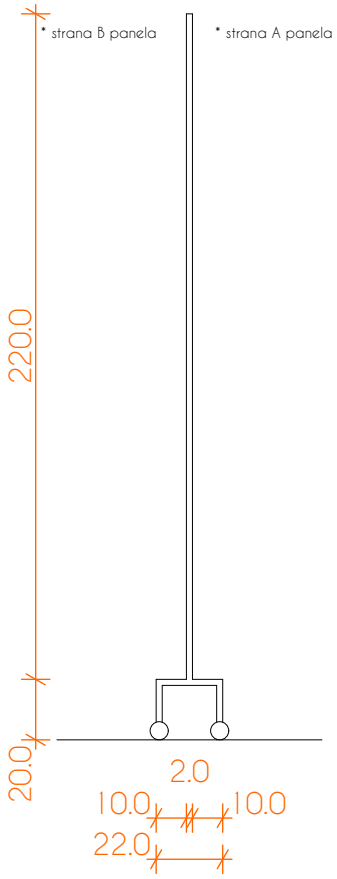

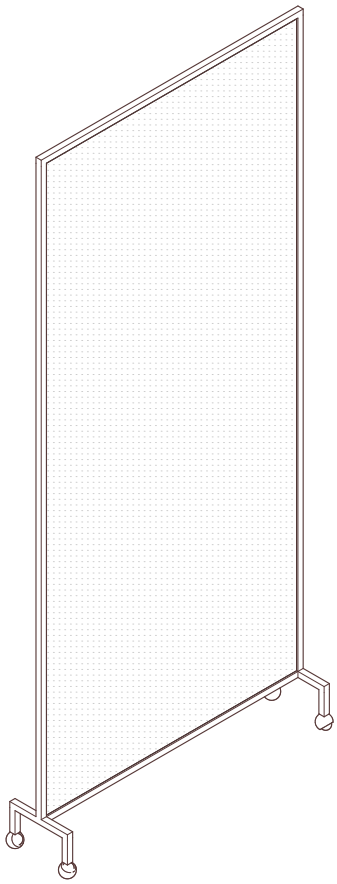

detalj B: Pleksiglas panel u Al ramu

Konstrukcija:


- Pravougaoni ram dimenzija 100cmX220cm, od Al profila kvadratnog poprečnog presjeka 20x20mm, na pvc točkićima adekvatne čvrstoće, fi cca50mm; 4kom po panelu

Ispuna:

- akrilna plastika (pleksiglas) sa dodatnom zaštitom od ogrebotina, debljine d=3mm
- boja: bijela
- transparentan - % transparenstnosti u dogovoru i po odobrenju nadzornog organa i projektanta po odabranom uzorku

Graviranje natpisa prema skici :

- obostrano - gornji lijevi ugao, dvojezično
- font: po uzoru na natpis na ulazu u objekat

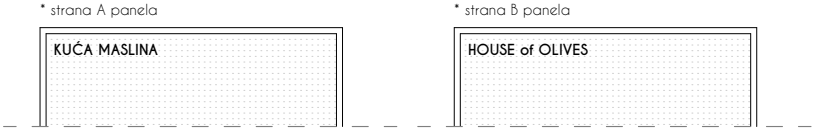

d.o.o. "ARHINGinženjering" +382 20 621 607 e-mail:arhing_ar@t-com.me SLOBODE 8,84000 BIJELO POLJE	Objekat: ENTERIJER SALE ZA KONFERENCIJE U OBJEKTU KUĆA MASLINA	Vrsta tehničke dokumentacije : GLAVNI PROJEKAT	Prilog : DETALJ B PLEKSIGLAS PREGRADNI PANELI	Pečat i potpis : Jasmina Salković. spec.sci.arh.
Investitor : OPŠTINA BAR	Lokacija : KUĆA MASLINA , STARI BAR	Dio tehničke dokumentacije : ARHITEKTONSKI PROJEKAT		Br.priloga: 13 / Razmjera: 1:25

KOMADNI NAMJEŠTAJ

detalj C






Stolica "Punta" ili slično

- bez naslona za ruke
- za sponju i unutrašnju upotrebu
- konstrukcija od Al lakiranog prahom / opciono: polipropilen
- sedište od tekstila
- matrijali otporni na UV zračenje
- boja: maslinasta -45kom; antracit siva-45kom
- dimenzije: 45-50x50-55x75-85 cm (WxDxH)
- kom:90

detalj D

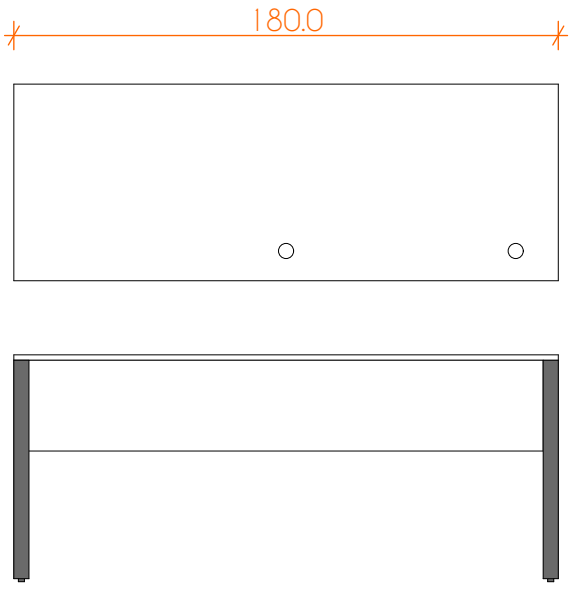



Sto za konferencijsku salu

U svemu po uzoru na već postojeće kancelarijske stolove u susednim prostorijama.

Metalni ram od kutijastih profila na bočnim stranama, ploča od iverice sa spuštenom prednjom stranom

Materijal : iverica i metal

dimenzije: 180x65x75cm

boja: siva/crna (kao postojeći stolovi)

kom:1

Predvidjeti rozetne za prolaz kablova,po poziciji sa crteža: 2 kom.

d.o.o. "ARHINGinženjering" +382 20 621 607 e-mail:arhing_ar@t-com.me SLOBODE 8,84000 BIJELO POLJE	Objekat: ENTERIJER SALE ZA KONFERENCIJE U OBJEKTU KUĆA MASLINA	Vrsta tehničke dokumentacije : GLAVNI PROJEKAT	Prilog : DETALJ C DETALJ D	Pečat i potpis : Jasmina Salković. spec.sci.arh.
Investitor : OPŠTINA BAR	Lokacija : KUĆA MASLINA , STARI BAR	Dio tehničke dokumentacije : ARHITEKTONSKI PROJEKAT		Br.priloga: 14 / Razmjera: 1:25

detalj E




detalj E: Govornica

- Kombinacija pleksiglasa i iverice
- odabir pleksiglasa uskladiti sa panelima - detalj B
- iverica: kompatibilna sa panelima kojima se oblažu zidovi prostorije

- Dimenzije 1150x560x560 mm.

Mogućnost apliciranja naljepnice sa LOGO-om, po odabiru i uz saglasnost sa Investitorom

detalj F

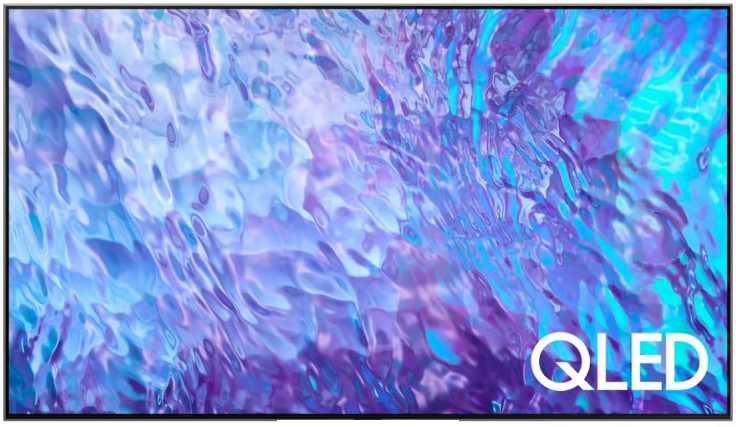

detalj F: Televizor i zidni nosač

* dijagonala ekrana : 85"

* konekcije:
- HDMI(min2)
- USB (min2)
- Wi-Fi

* boja okvira: crna

* dimenzije: 1892.8 x 1082.8 x 47.1 mm



* konstrukcija:
- nosač za zidnu montažu tv monitora
- podržane dijagonale: 13"-90"
- nosivost: 60kg

d.o.o. "ARHINGinženjering" +382 20 621 607 e-mail:arhing_ar@t-com.me SLOBODE 8,84000 BIJELO POLJE	Objekat: ENTERIJER SALE ZA KONFERENCIJE U OBJEKTU KUĆA MASLINA	Vrsta tehničke dokumentacije : GLAVNI PROJEKAT	Prilog : DETALJ E DETALJ F	Pečat i potpis : Jasmina Salković. spec.sci.arh.
Investitor : OPŠTINA BAR	Lokacija : KUĆA MASLINA , STARI BAR	Dio tehničke dokumentacije : ARHITEKTONSKI PROJEKAT		Br.priloga: 15 / Razmjera: 1:25

detalj G

detalj G: Kvadratni sklopivi sto



Aluminijumsko sklopivo postolje
osnova za sto "Pachino" ili slično

Stub stola od aluminijuma obloženog prahom.
Sa preklopnim "x"-om stola.
Pogodan je za spoljašnju i unutrašnju upotrebu.
UV otporan i otporan na vremenske uslove.

Maksimalna preporučena veličina stola: 80 cm i 80 x 80 cm.
Plastični podesivi klizači.
Materijal: aluminijum obložen prahom.
Boja: antracit siva
Veličina: 50x50x72 cm (WxLxH)
kom: 19



Kompaktna ploča za sto

Otporna na vremenske uslove i UV zračenje.
Otporna na opekotine od cigareta.
Adekvatne čvrstoće i otporna na ogrebotine.
Za unutrašnju i vanjsku upotrebu.

Boja: antracit siva - kao sa slike ili slično
Veličina: 80x80cm
Stil: kvadratni
kom:19

detalj H



detalj H : ćup sa sadnicom masline manjeg rasta


Ukrasna Saksija
Materijal:Fibercement
L45xW45xH38cm boja: siva
kom:1




Sadnica masline
max prečnik krošnje: 130cm
Napomena: *Starost masline, prečnik debla i max visinu sadnice utrvditi na licu mjesta u toku izvođenja uz saglasnost projektanta i investitora.*
kom:1

d.o.o. "ARHINGinženjering" +382 20 621 607 e-mail:arhing_ar@t-com.me SLOBODE 8,84000 BIJELO POLJE	Objekat: ENTERIJER SALE ZA KONFERENCIJE U OBJEKTU KUĆA MASLINA	Vrsta tehničke dokumentacije : GLAVNI PROJEKAT	Prilog : DETALJ G DETALJ H	Pečat i potpis : Jasmina Salković. spec.sci.arh.	
Investitor : OPŠTINA BAR	Lokacija : KUĆA MASLINA , STARI BAR	Dio tehničke dokumentacije : ARHITEKTONSKI PROJEKAT		Br.priloga: 16	Razmjera: 1:25

zid Z1

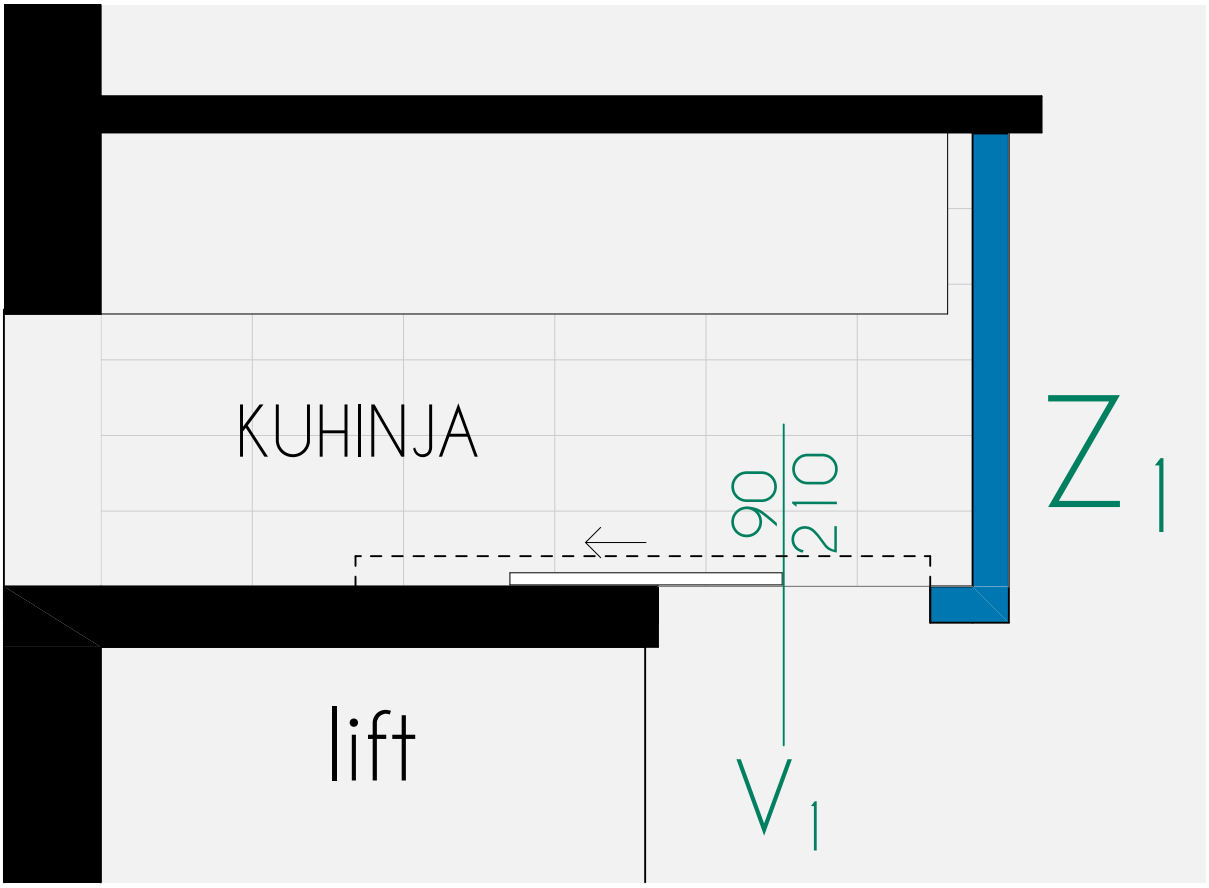


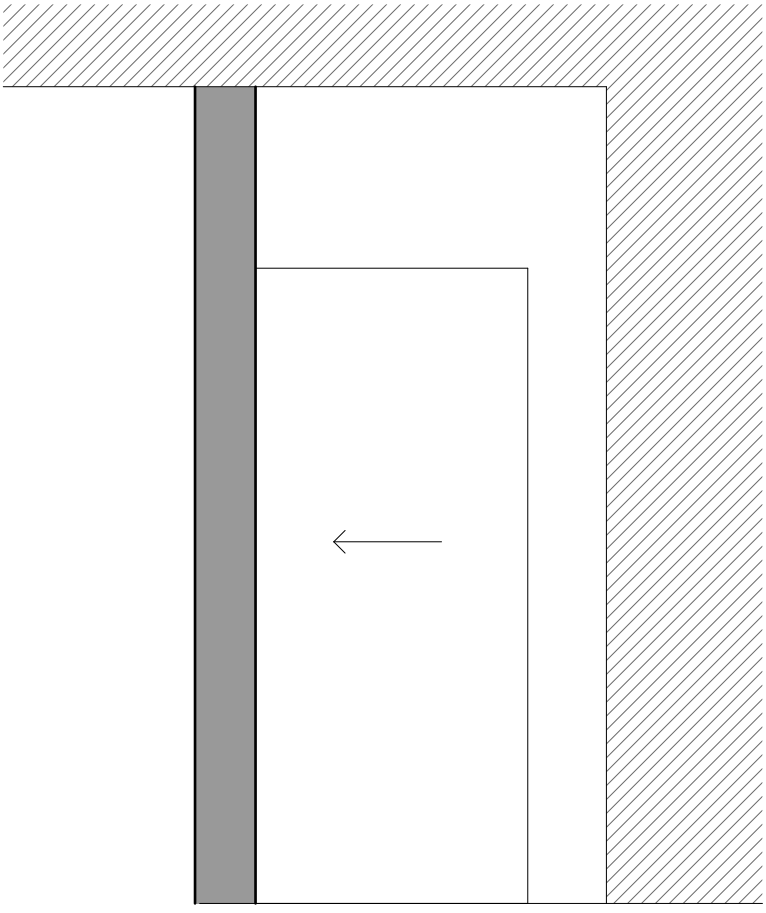

Zid Z1: d=15cm

pregradni zid od gipskartonskih ploča d=1.25cmx2kom na podkonstrukcijji 10cm, sa ispunom od staklene vune
završna obrada: glet masa + enterijerska boja, bijela ral9016

L=281cm, h=270cm

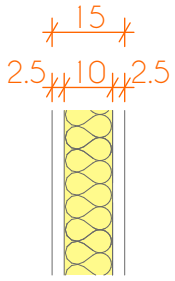

Klizna vrata - V1

dim:90/210
dostruko šperovana furnirana
boja bijela
otvaranje: klizno- šina iznad vrata; vođica u podu
kom:1

d.o.o. "ARHINGinženjering" +382 20 621 607 e-mail:arhing_ar@t-com.me SLOBODE 8,84000 BIJELO POLJE	Objekat: ENTERIJER SALE ZA KONFERENCIJE U OBJEKTU KUĆA MASLINA	Vrsta tehničke dokumentacije : GLAVNI PROJEKAT	Prilog : ZID Z_1 KLIZNA VRATA - V_1	Pečat i potpis :
Investitor : OPŠTINA BAR	Lokacija : KUĆA MASLINA , STARI BAR	Dio tehničke dokumentacije : ARHITEKTONSKI PROJEKAT		Br.priloga: 17 Razmjera: 1:25 Jasmina Salković. spec.sci.arh.

INTERVENCIJE NA ELEKTROINSTALACIJAMA

N2XH-J 5x16mm2(sa GRO/prizemlje)

OV4 +4.13 +4.07

+5.03 +4.97 OV3



Napomena: Montaža podne kutije 10M na izvedenu kablažu sa 4 šuko uticnice.
Stavka obuhvata nabavku i ugradnju podne dozne za beton i podnu kutiju sa utičnicama.

+4.02 +3.77

Napomena: Zamjena galanterije na označenim pozicijama u crnoj boji.
Stavka obuhvata demontažu i ponovnu montažu.

OV2 +5.50 OV1

1% 1% 1% 1%

+5.45 +5.18

Napomena: Izmještanje postojeće pozicije sa nastavljanjem kablova iza monitora.
Stavka obuhata demontažu i ponovnu montažu sa svim potrebnim kablovima; štemanje, izmještanje, zatvaranje, gletovanje i zaršnu obradu zida

OV13

Napomena: Izmještanje pozicije 2M/F na 4M (dvije šuko utičnice sa visine 0.6m na 1.2m)
Pozicija obuhvata štemanje i izmještanje napojnog kabla do pozicije 1,2m

2M/F 41
2M/F 40
2M/F 39
0.6m
38

4M/B 42
0.4m

2M/H 43
2.4m

4M/M 44
1.6m

45 6M/T
1.6m

Napomena: Izmještanje rek ormara bez nastavljanja kablova, kablovi izlaze iz poda a rek se nalazi na zidu i potrebno ga je samo "spustiti na pod" i pomjeriti kao na crtežu 65cm.

6M/P 37
0.4m

3M/P 36
h=2,0m(wi-fi)

35
0.4m
4M/B

34 4M/B
(plafon-Projektor)

HDPE 29mm

PS-1

46

PS-1

47

48 6M/T
1.6m


49 2M/H
2.4m

50 4M/M
1.6m

Napomena: Ukidanje/zatvaranje postojeće utičnice: demontaža pozicije i montaža od razvodne kutije ili razvodna kutija za beton fi 68.



Napomena: Montaža podne kutije 10M na izvedenu kablažu sa 4 šuko uticnice.
Stavka obuhvata nabavku i ugradnju podne dozne za beton i podnu kutiju sa utičnicama.

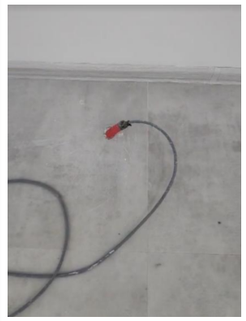

Napomena: Montaža podne kutije 10M na izvedenu kablažu sa 4 šuko uticnice.
Stavka obuhvata nabavku i ugradnju podne dozne za beton i podnu kutiju sa utičnicama.



Napomena: Montaža podne kutije 10M na izvedenu kablažu sa 4 šuko uticnice.
Stavka obuhvata nabavku i ugradnju podne dozne za beton i podnu kutiju sa utičnicama.

RO-S

4M/M 1.8m 24

+4.08 +4.00

2M/H 0.4m 25

12 2M/F 0.4m

16 2M/F 0.4m

17 2xHDPE 29mm

20 2M/F 0.4m

2M/F 0.4m 20

18 6M/T

PS-1

PROJEKTANT : d.o.o. "ARHINGinženjering" +382 20 621 607 e-mail:arhing_ar@t-com.me SLOBODE 8,84000 BIJELO POLJE	INVESTITOR : **OPŠTINA BAR**
Objekat: **ENTERIJER SALE ZA KONFERENCIJE U OBJEKTU KUĆA MASLINA**	Lokacija : **KUĆA MASLINA , STARI BAR**
Glavni inženjer: Jasmina Salković. spec.sci.arh.	Vrsta tehničke dokumentacije : **GLAVNI PROJEKAT**
Odgovorni inženjer: Jasmina Salković. spec.sci.arh.	Dio tehničke dokumentacije : **ARHITEKTONSKI PROJEKAT** — Razmjera: **1:50**
Saradnici: Mr Elvira Muzurović. dipl.inž.arh. Branko Rabrenović, spec.sci.arh. Enes Salković, dipl.inž.el.	Prilog : **INTERVENCIJE NA ELEKTRO INSTALACIJAMA** — Br.priloga: **-** — Br.strane: **18**
Datum izrade i MP	Datum izrade i MP

TRODIMENZIONALNI PRIKAZI



TRODIMENZIONALNI PRIKAZ / VARIJANTA 1: SALA ZA KONFERENCIJE



TRODIMENZIONALNI PRIKAZ / VARIJANTA 1: SALA ZA KONFERENCIJE



TRODIMENZIONALNI PRIKAZ / VARIJANTA 2: UGOSTITELJSKI SADRŽAJ



TRODIMENZIONALNI PRIKAZ / VARIJANTA 2: UGOSTITELJSKI SADRŽAJ



TRODIMENZIONALNI PRIKAZ / VARIJANTA 2: UGOSTITELJSKI SADRŽAJ



TRODIMENZIONALNI PRIKAZ / VARIJANTA 2: UGOSTITELJSKI SADRŽAJ