




DOO "VODOVOD I KANALIZACIJA" BUDVA

Trg sunca 1, 85310 Budva

Sektor za planiranje, organizaciju i razvoj

www.vodovodbudva.me

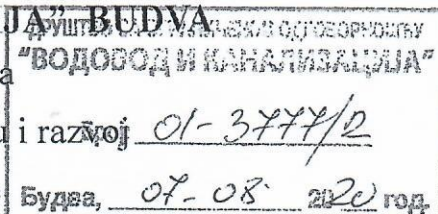

Telefon: +382(0)33/403-304. Tehnički sektor: +382(0)33/403-484. fax: +382(0)33/465-574. E-mail: tehnicka.sluzba.bd@gmail.com

VOB P 15-12

Na osnovu zahtjeva broj 06-332/20-298/3 od 16.07.2020. godine, naš broj 01-3777/1 od 20.07.2020. godine, koji je podnio Sekretarijat za urbanizam i održivi razvoj Opštine Budva, a rješavajući po zahtjevu podnosioca **SEKRETARIJATA ZA INVESTICIJE**, izdaju se:

TEHNIČKI USLOVI ZA PROJEKTOVANJE INSTALACIJA VODOVODA I FEKALNE KANALIZACIJE I ZA PRIKLJUČENJE NA VODOVODNU I FEKALNU KANALIZACIONU MREŽU

Za katastarske parcele broj: 901/2, 952, 953/1, 953/2, 955/1, 955/2, 955/5, 970/2, 970/6, 980/2, 980/3 i 1931/2 KO Sveti Stefan za izgradnju vodovodne i kanalizacione mreže, 941/2, 942, 944, 945, 947, 948/1, 948/2, 949, 951, 953/1, 953/2, 955/1, 955/2, 955/3, 955/4, 955/5, 970/2, 980/2, 980/3 i 1931/1 K.O. Sveti Stefan za ukidanje vodovodne i kanalizacione mreže, DUP Pržno-Kamenovo I za dio „Pržno-Podličak“, na kojoj je Urbanističko tehničkim uslovima izdatim od strane Sekretarijata za urbanizam i održivi razvoj Opštine Budva, predviđena izgradnja i izmještanje vodovoda i fekalne kanalizacije, projektovanja u skladu sa sljedećim smjernicama:

- Za uličnu fekalnu kanalizaciju usvojiti profile ne manje od 250 mm. Profile cjevovoda odrediti proračunom.
- Predložene profile vodovoda provjeriti hidrauličkim proračunom.
- DUP Pržno-Kamenovo I za dio „Pržno-Podličak“ nije definisao sekundarnu vodovodnu i kanalizacionu mrežu, te s toga predlažemo da se usvoji rješenje iz grafičkog priloga.
- Prilikom projektovanja voditi se svim važećim propisima i standardima iz oblasti odvođenja otpadnih voda.


Ovi tehnički uslovi su sastavni dio izdatih Urbanističko – tehničkih uslova broj 06-332/20-298/2 od 16.07.2020. godine.

OBRADA,

SLUŽBA ZA PLANIRANJE
I PROJEKTOVANJE,

SEKTOR ZA P.O.R.

V.D. IZVRŠNI
DIREKTOR,

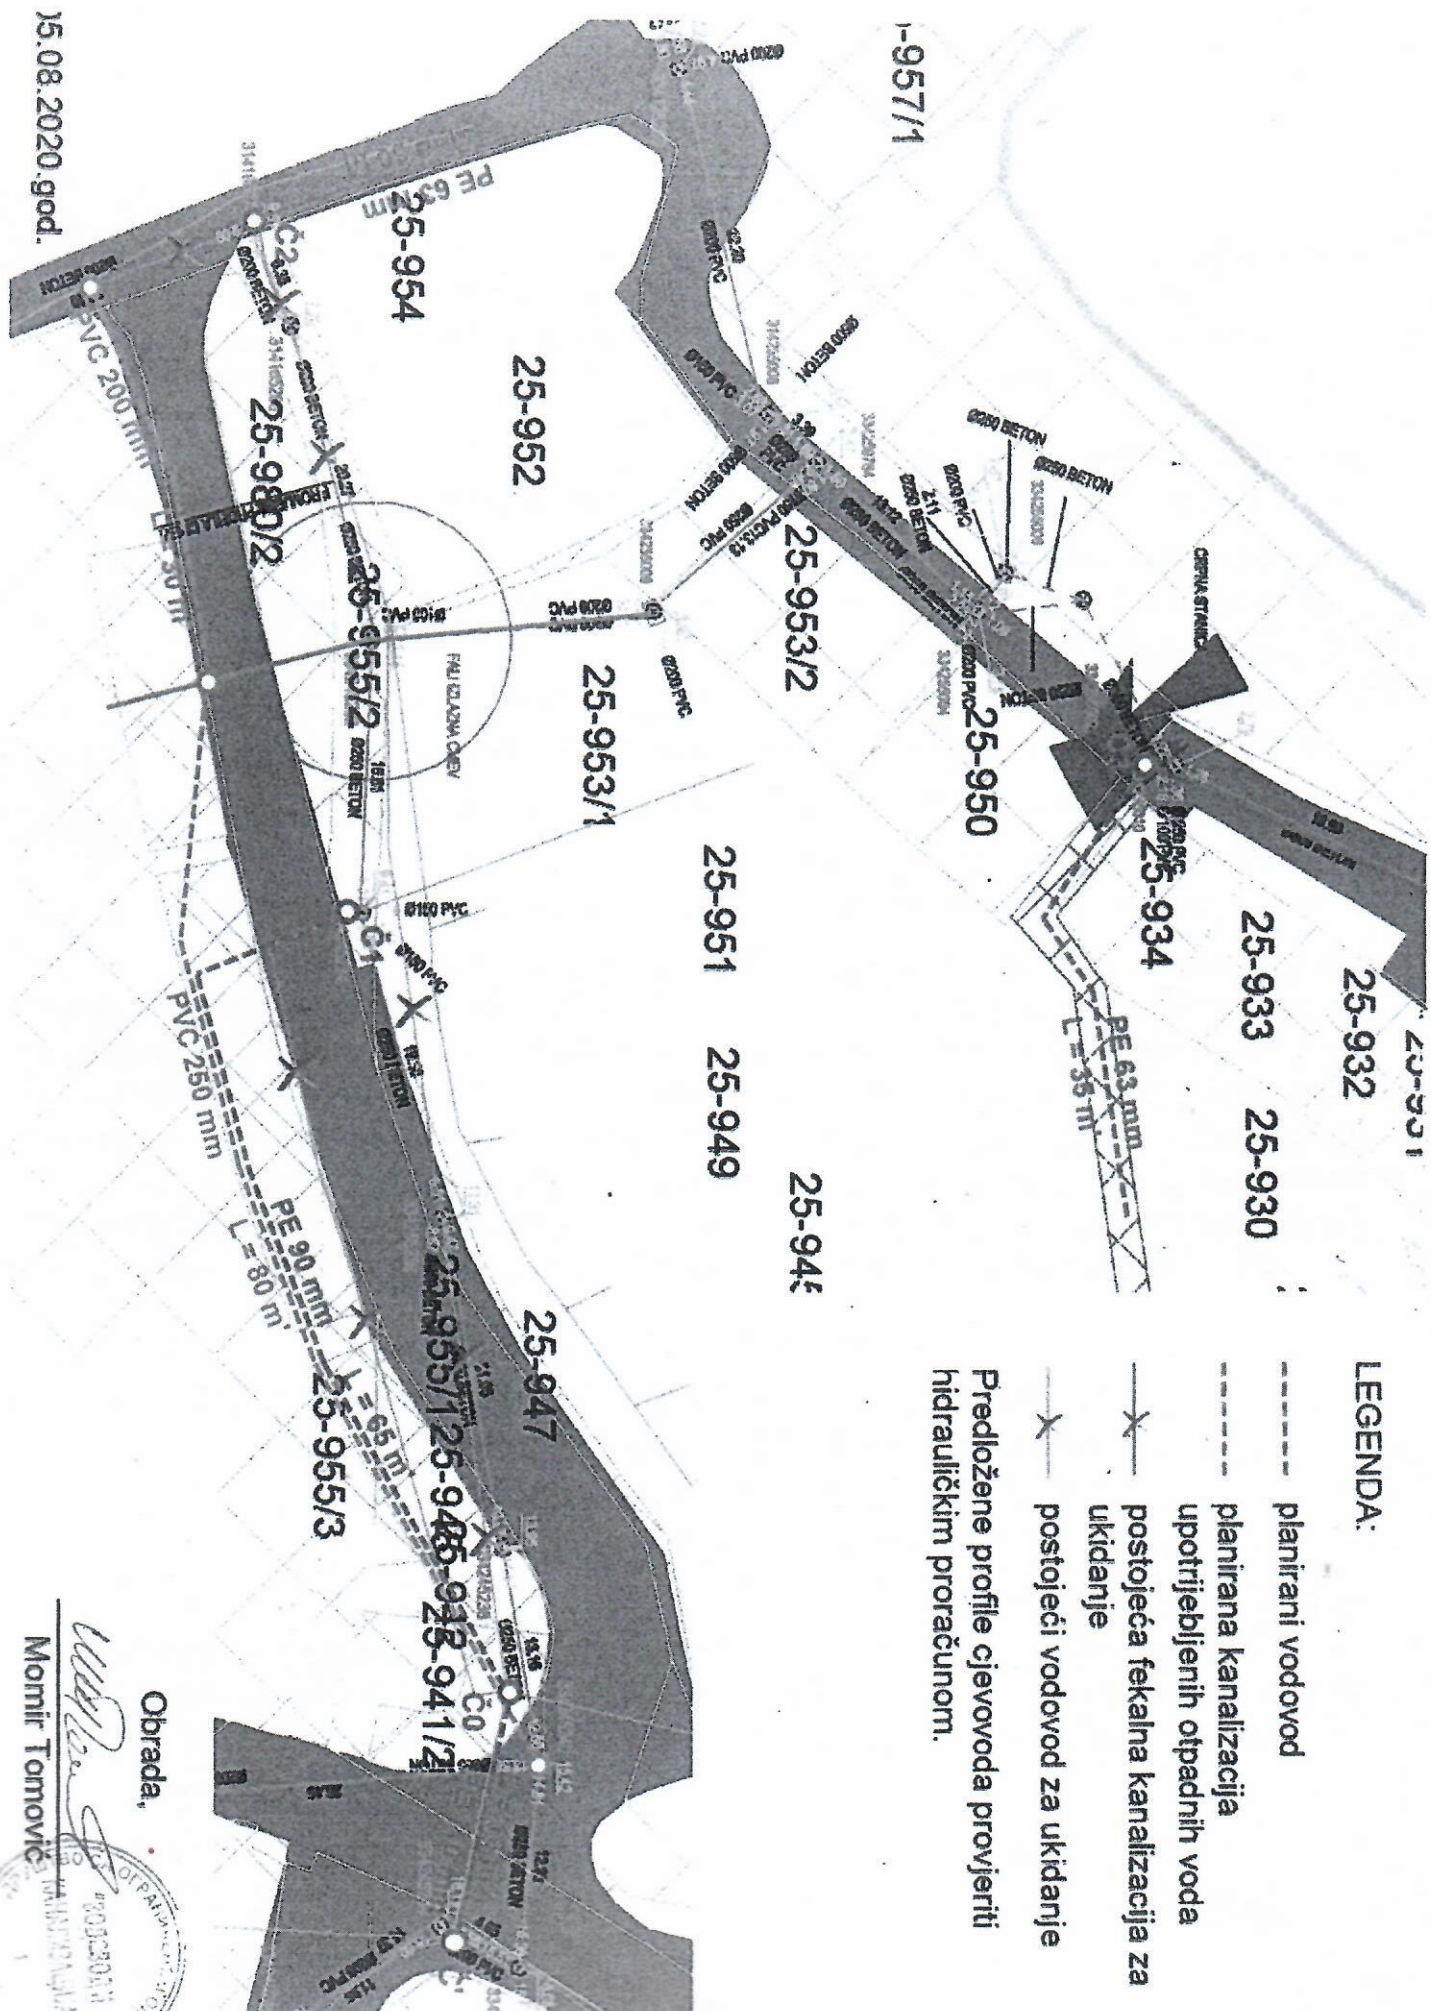

LEGENDA:

planirani vodovod

planirana kanalizacija

upotrijebljenih otpadnih voda

postojeća fekalna kanalizacija za
ukidanje

postojeći vodovod za ukidanje

Predložene profile cijevoda provjeriti hidrauličkim proračunom.

Oborada,

Momir Toranović