



GLAVNI PROJEKAT
DIZAJN ENTERIJERA
POSLOVNOG PROSTORA

Sadržaj

NAPOMENE

OSNOVE

- 01 osnova postojećeg stanja
 - 02 osnova sa legendom
 - 03 osnova sa zidarskim radovima
 - 04 osnova sa dispozicijom utičnica
 - 05 osnova plafona sa dispozicijom rasvjete
 - 06 sinhrono plan osnove plafona sa dispozicijom rasvjete
 - 07 osnova plafona sa dispozicijom prekidača
 - 08 osnova plafona sa dispozicijom presjeka
 - 09 presjeci plafona
 - 10 osnova sa materijalizacijom zidova
 - 11 osnova sa materijalizacijom podova
- 00 osnova sa dispozicijom namještaja

DETALJI NAMJEŠTAJA


- 01- 02 . **D1** KANCELARIJA 2- detalj radnog stola
- 03. **D2** KANCELARIJA 2- detalj polica
- 04. **D3** KANCELARIJA 1- detalj radnog stola
- 05. **D4** KANCELARIJA 1- detalj zidne obloge
- 06. **D5** KANCELARIJA 1-detalj polica
- 07. **D6** SALA ZA SASTANKE- detalj zidne obloge
- 08. **D7** SALA ZA SASTANKE- detalj radnog stola
- 09. **D8** SALA ZA SASTANKE- detalj staklene table
- 10-11. **D9** SALA ZA SASTANKE- detalj polica
- 12. **D10** MANJA SALA ZA SASTANKE- detalj staklene table
- 13-14. **D11** MANJA SALA ZA SASTANKE- detalj kuhinje


Napomene

Sve dimenzije su projektne.

Izvođač je dužan sve mjere provjeriti i prilagoditi sa stanjem na licu mjesta uz odobrenje projektanta.

1. Obavezno usaglasiti materijale i boje sa investitorom prije izrade namještaja.
2. Prekidače i utičnice izvući na masku namještaja gdje je to potrebno
3. Unutrašnju organizaciju police usaglasiti sa investitorom prije izrade
4. Postojeći zid između manje i veće sale za sastanke se ruši do visine h-280cm.
5. Ukoliko postoji mogućnost izvući utičnice u podu na predviđenoj poziciji u kancelariji sa tri radna mjesta
6. Predviđene pozicije klime su iscrtane na osnovi sa legendom
7. Otvore za kablove na radnim stolovima predvidjeti na licu mjesta

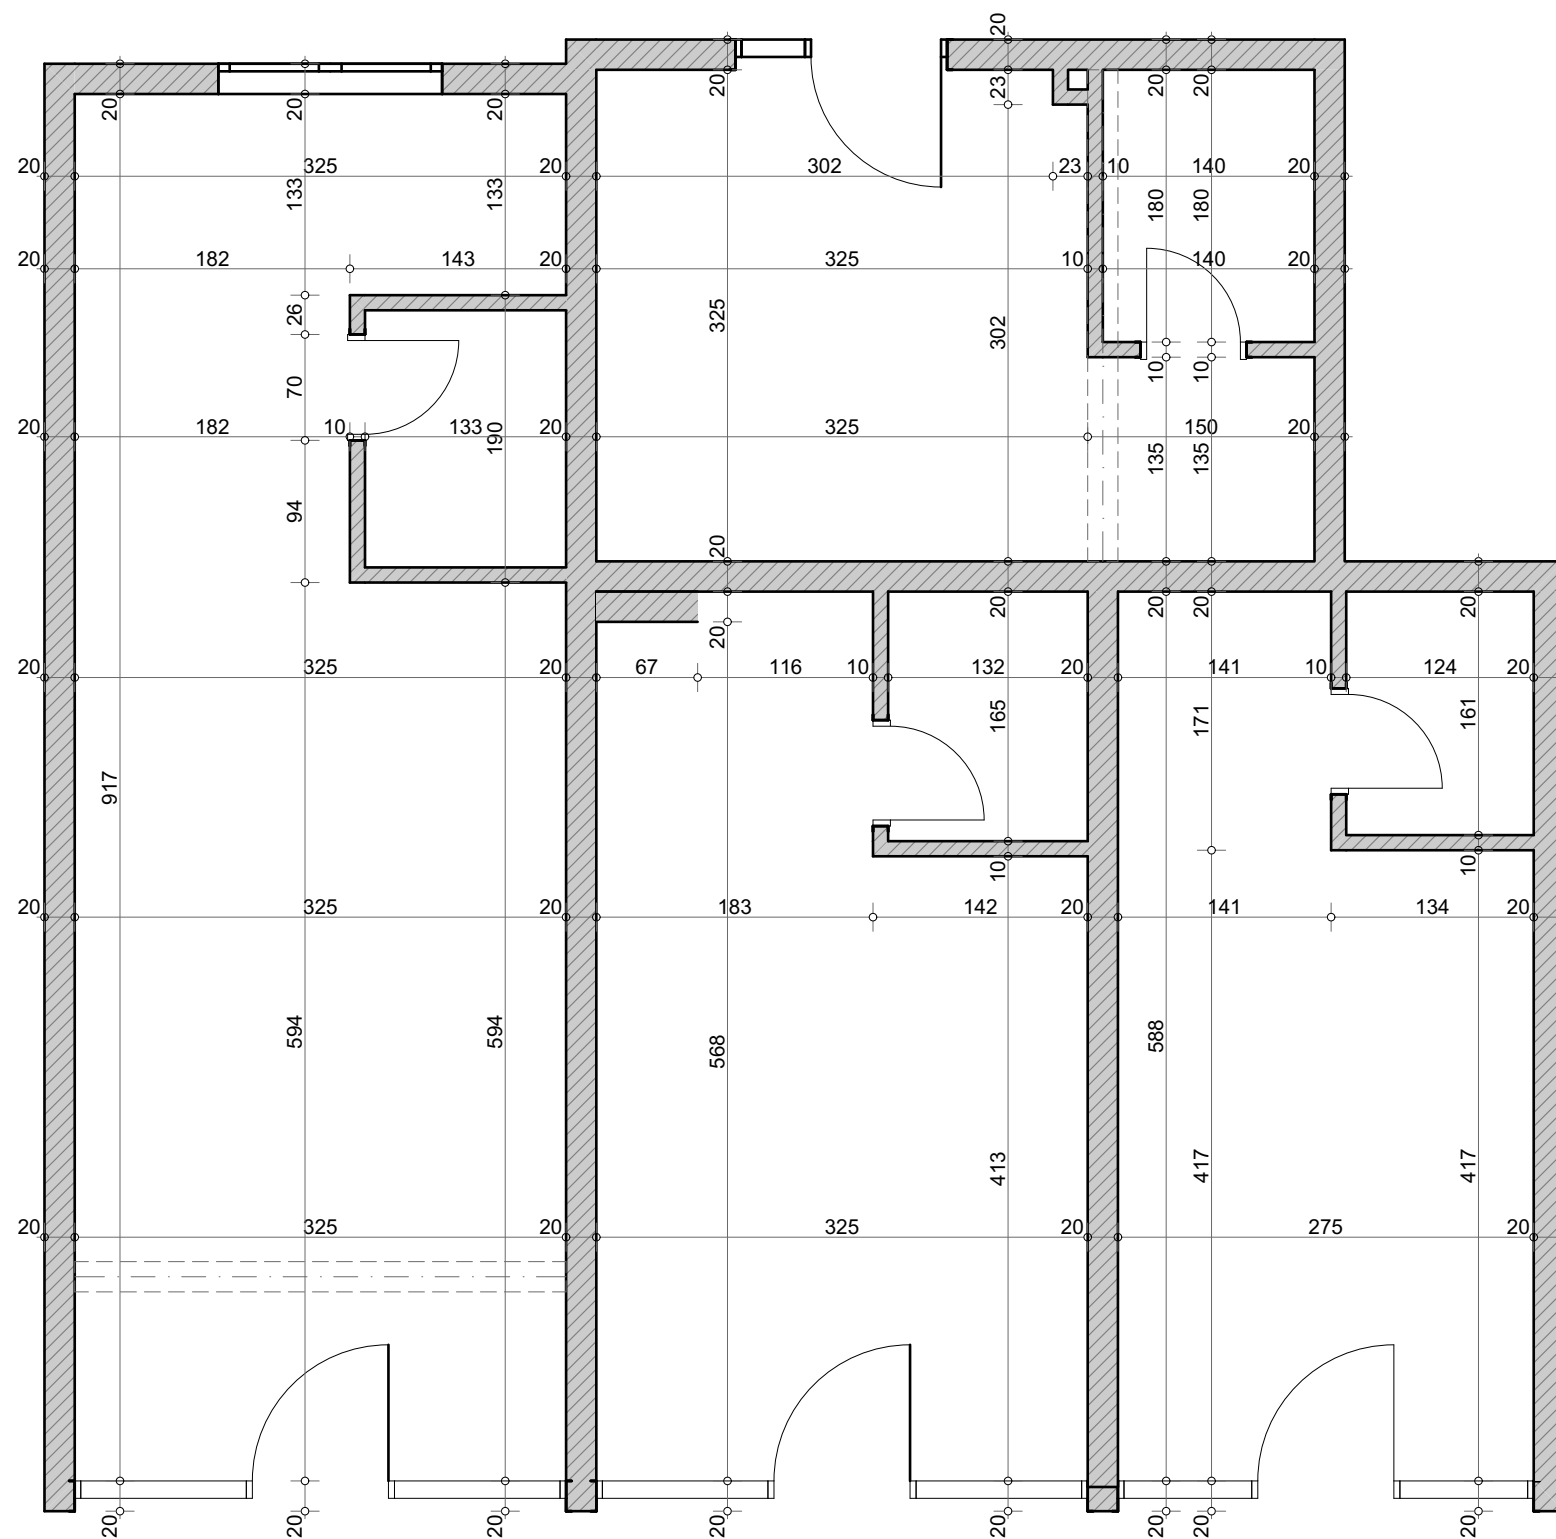


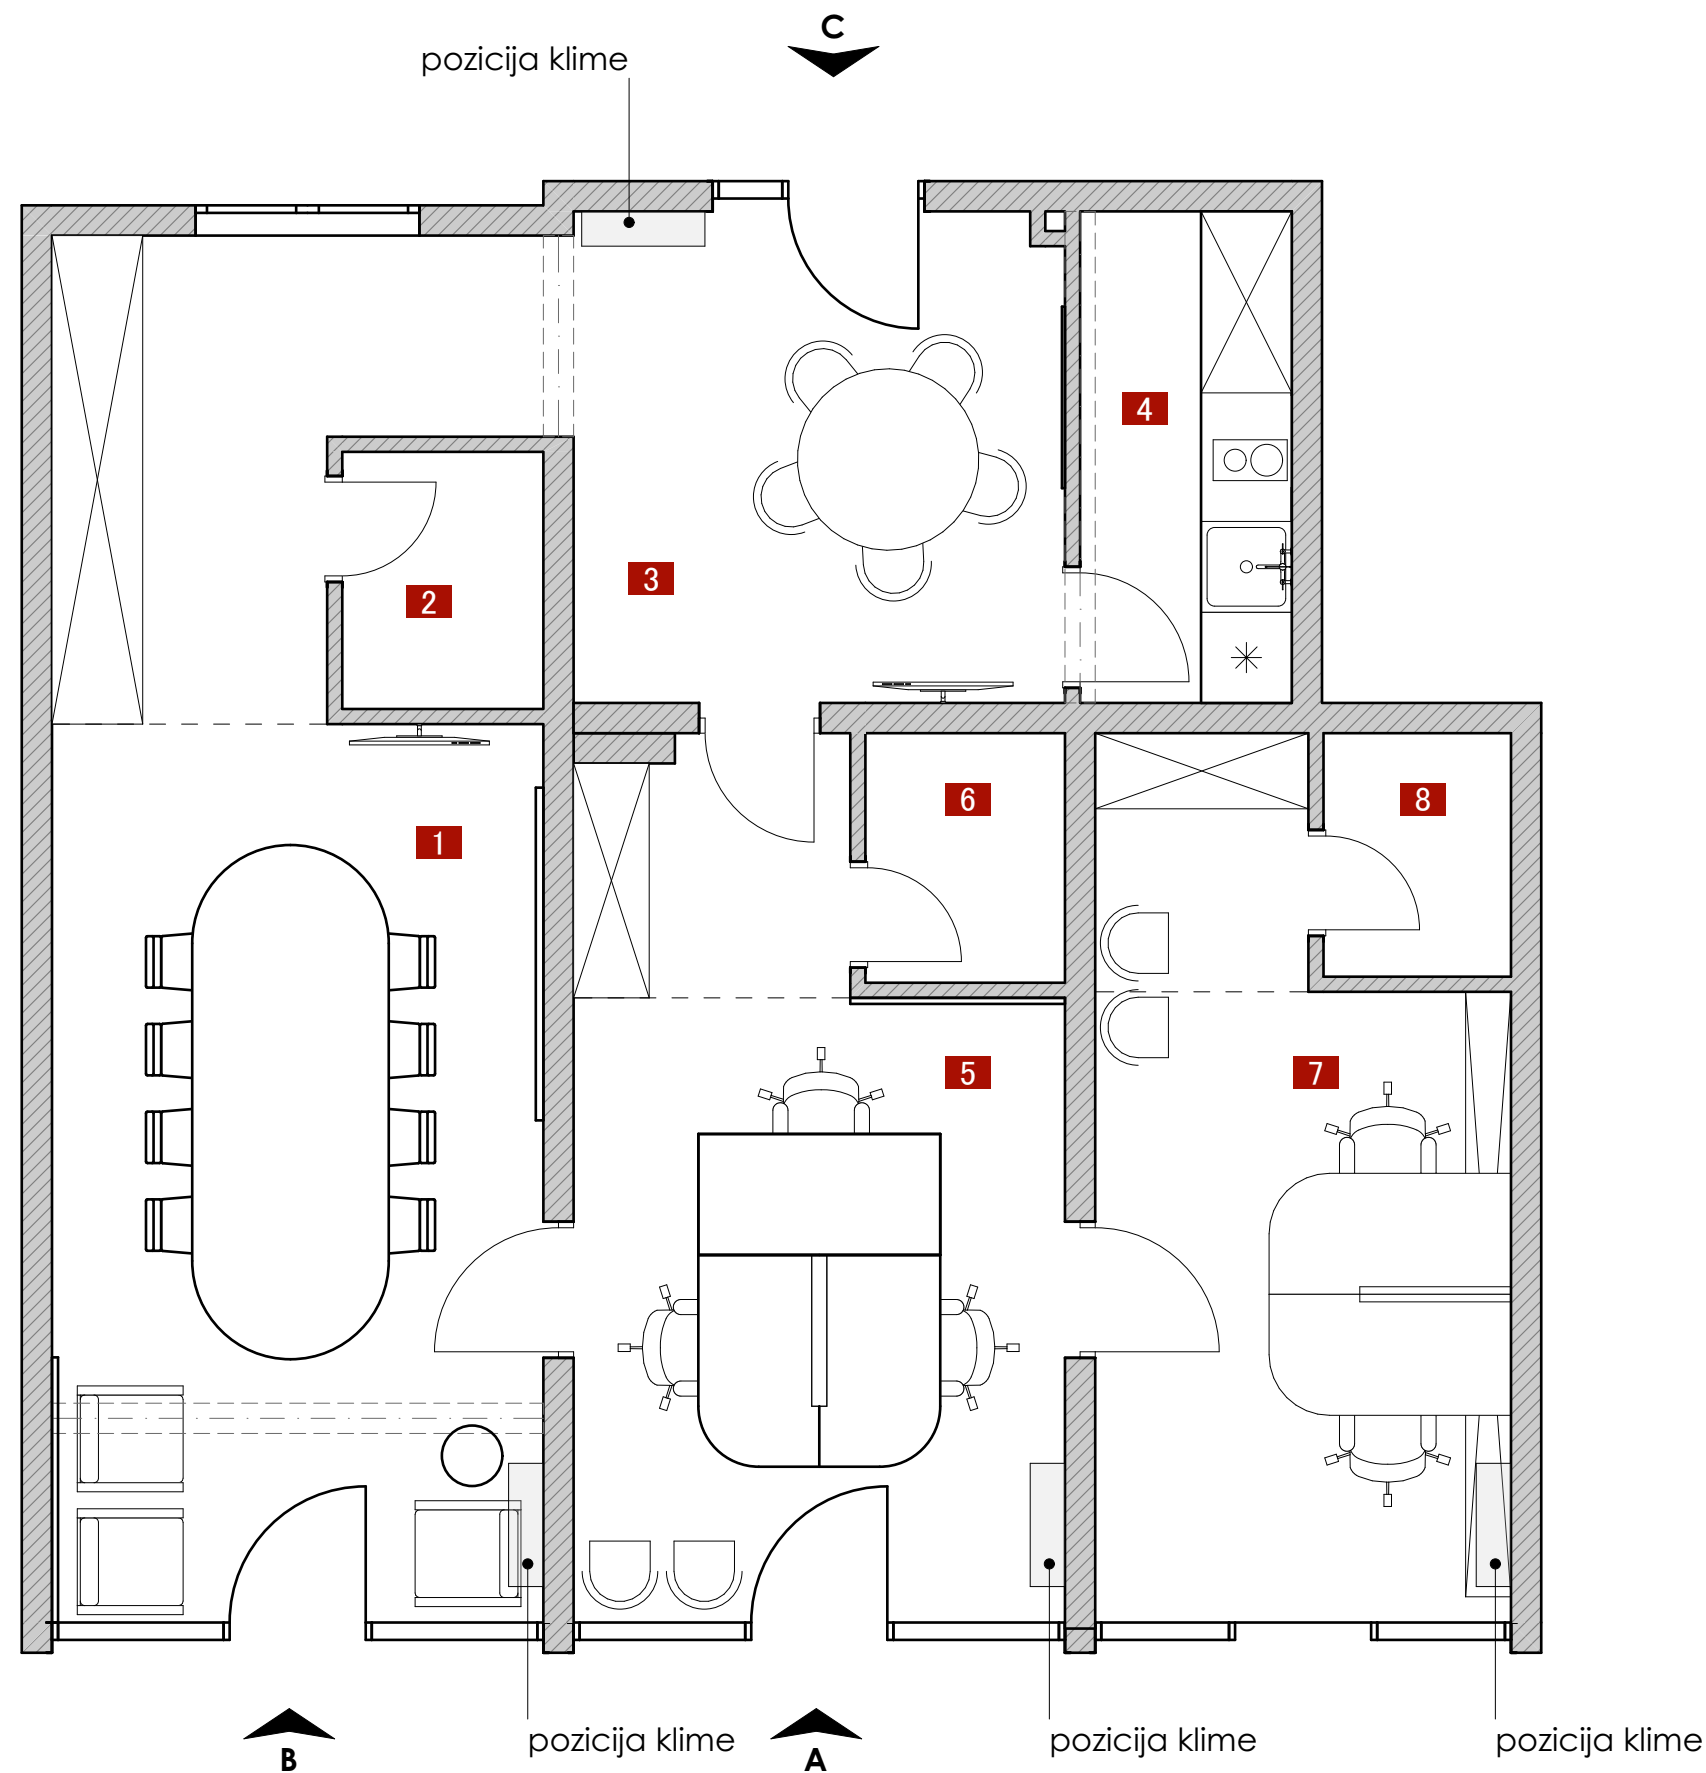


A	GLAVNI ULAZ
B	ULAZ U SALU ZA SASTANKE
C	SPOREDNI ULAZ


LEGENDA PROSTORIJA		
1	SALA ZA SASTANKE	27.35 m ²
2	TOALET	2.26 m ²
3	MANJA SALA ZA SASTANKE	10.56 m ²
4	KUHINJA	4.55 m ²
5	KANCELARIJA 1	16.49 m ²
6	ARHIVA/OSTAVA	2.18 m ²
7	KANCLEARIJA 2	13.88 m ²
8	TOALET	2.00 m ²
UKUPNO		79.27 m ²

*Napomena
Postojeći zid se ruši do
visine h-280cm.

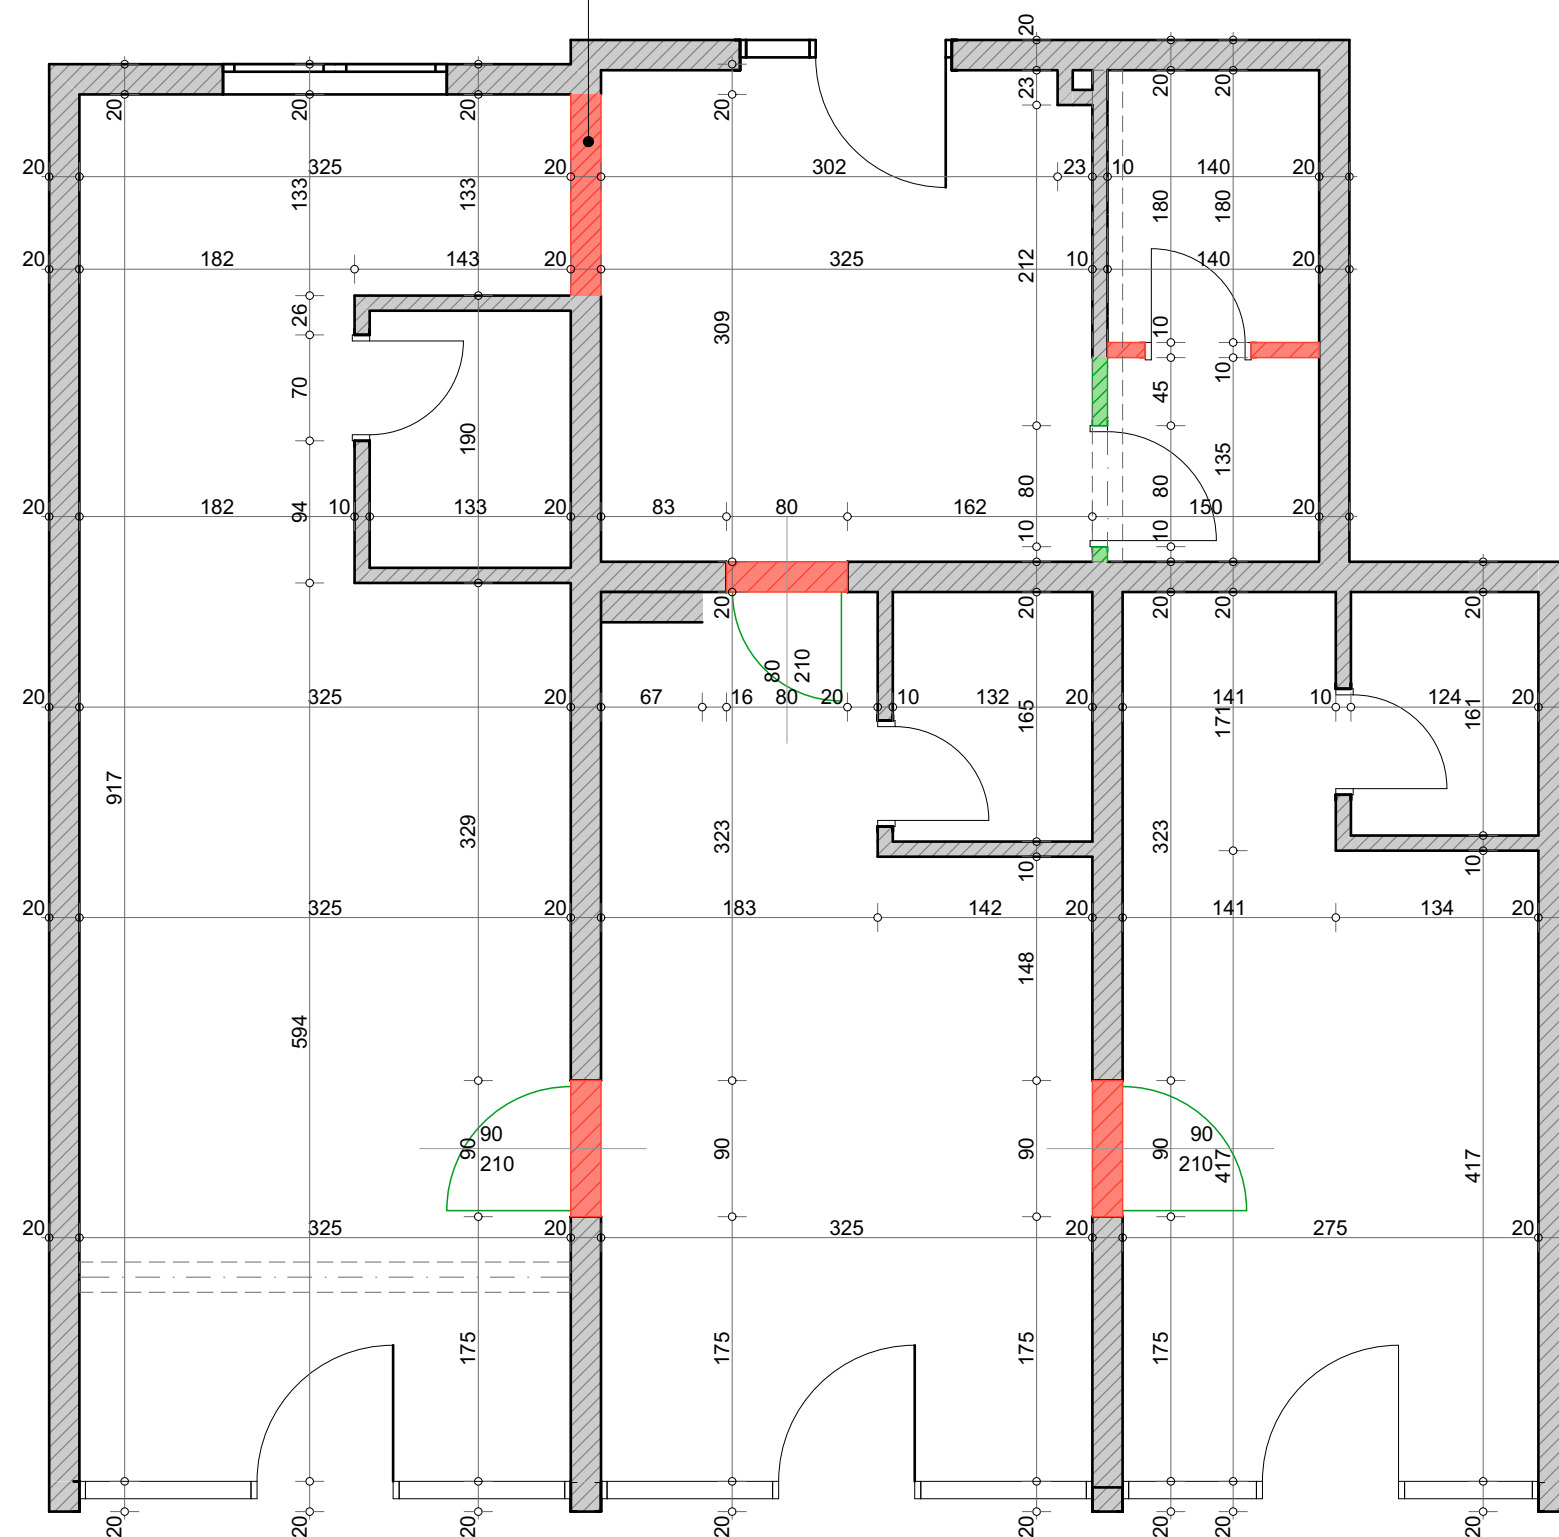


- Postojeći zidovi
- Ruši se
- Zida se

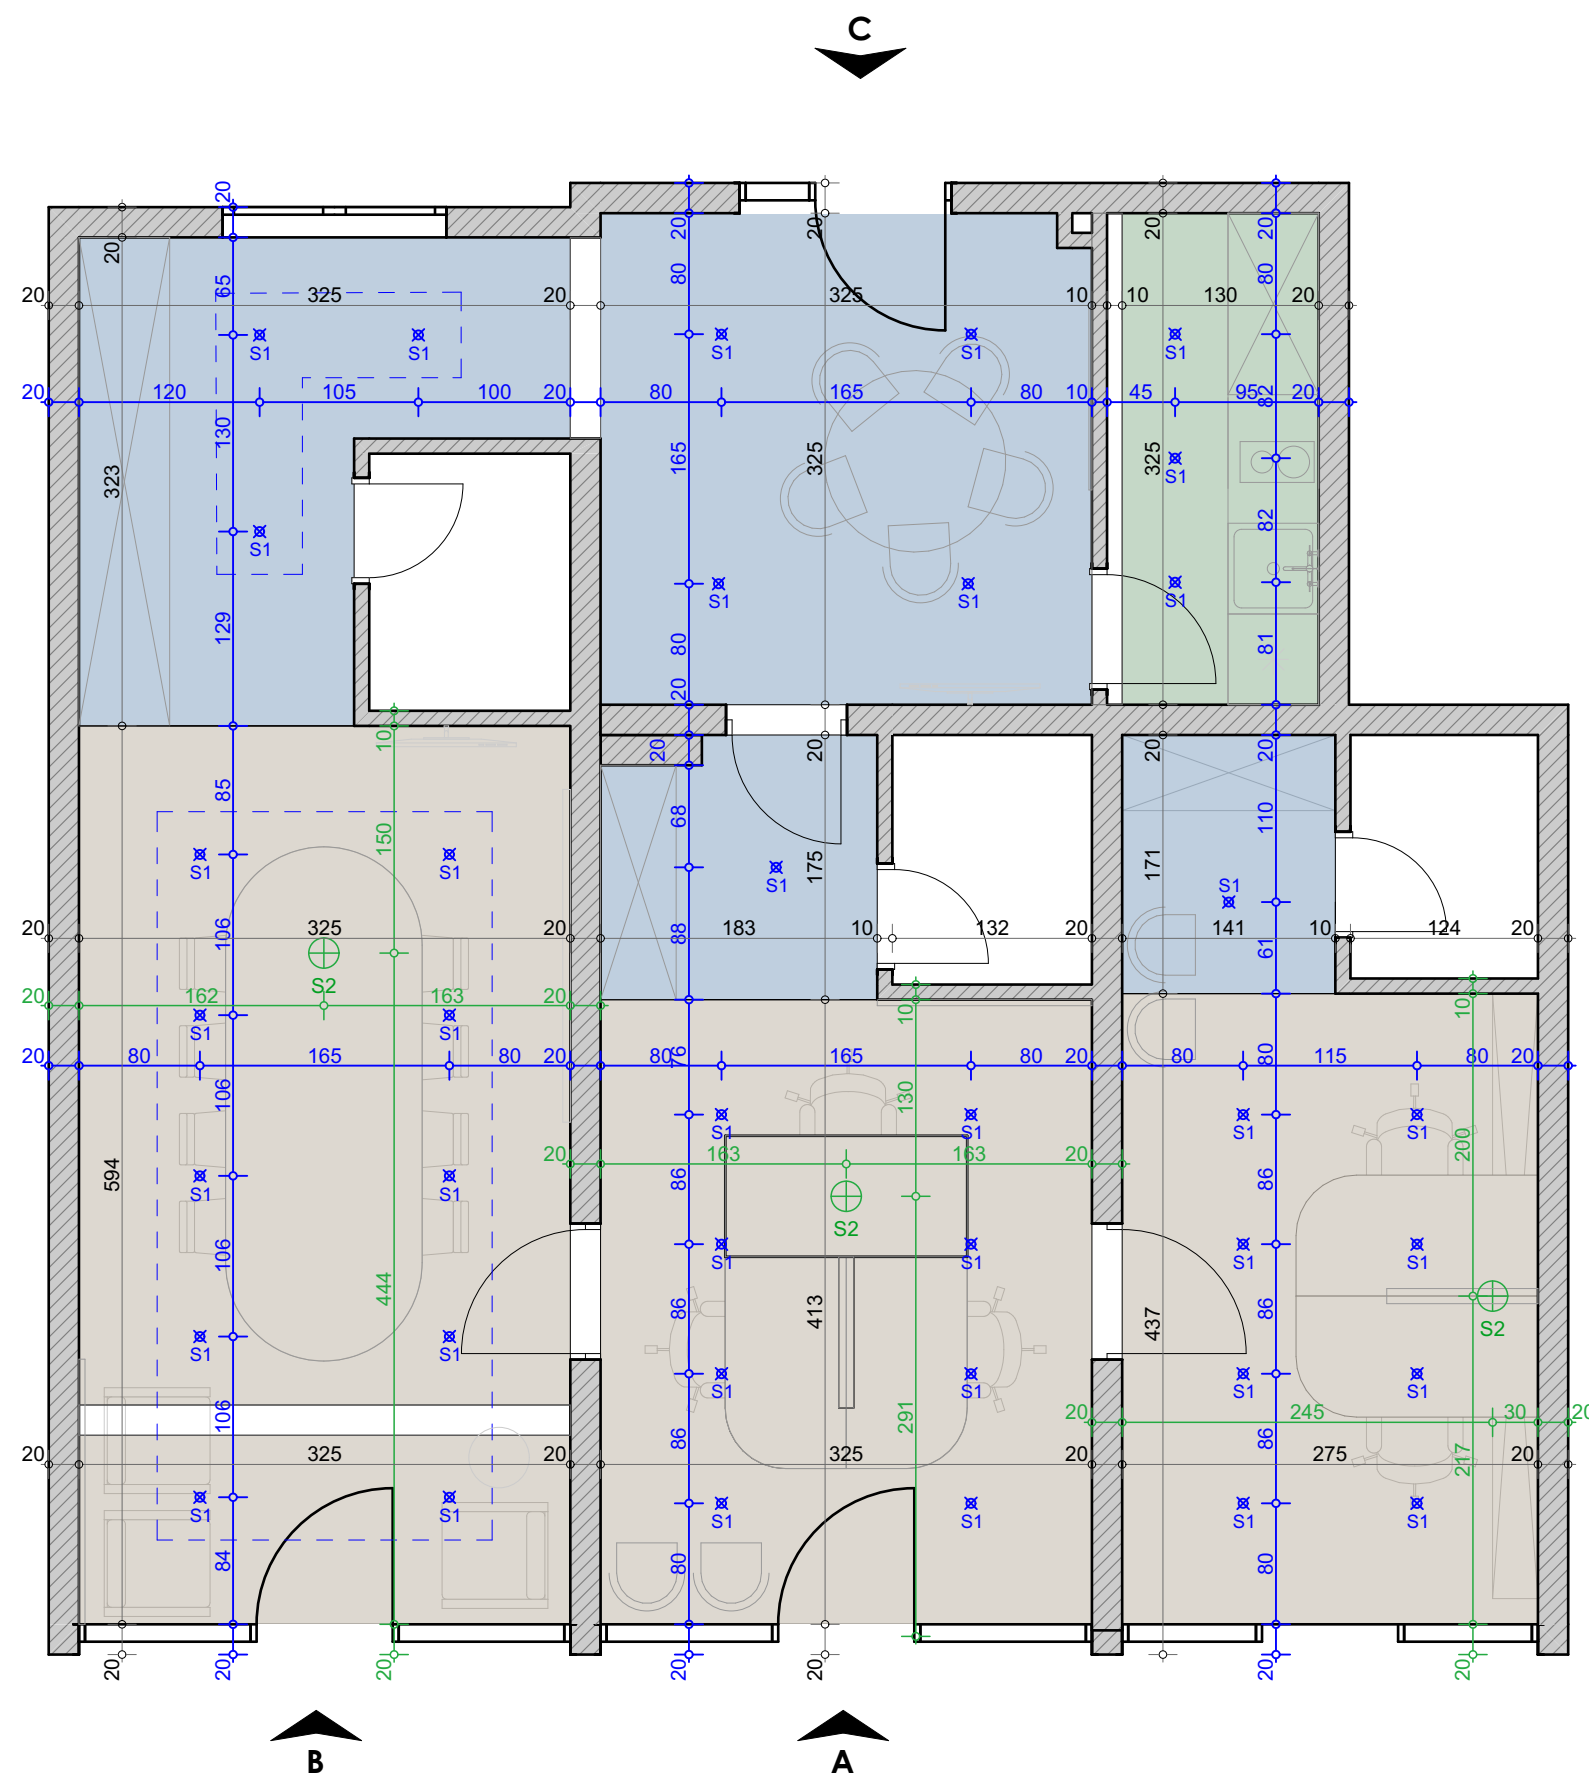

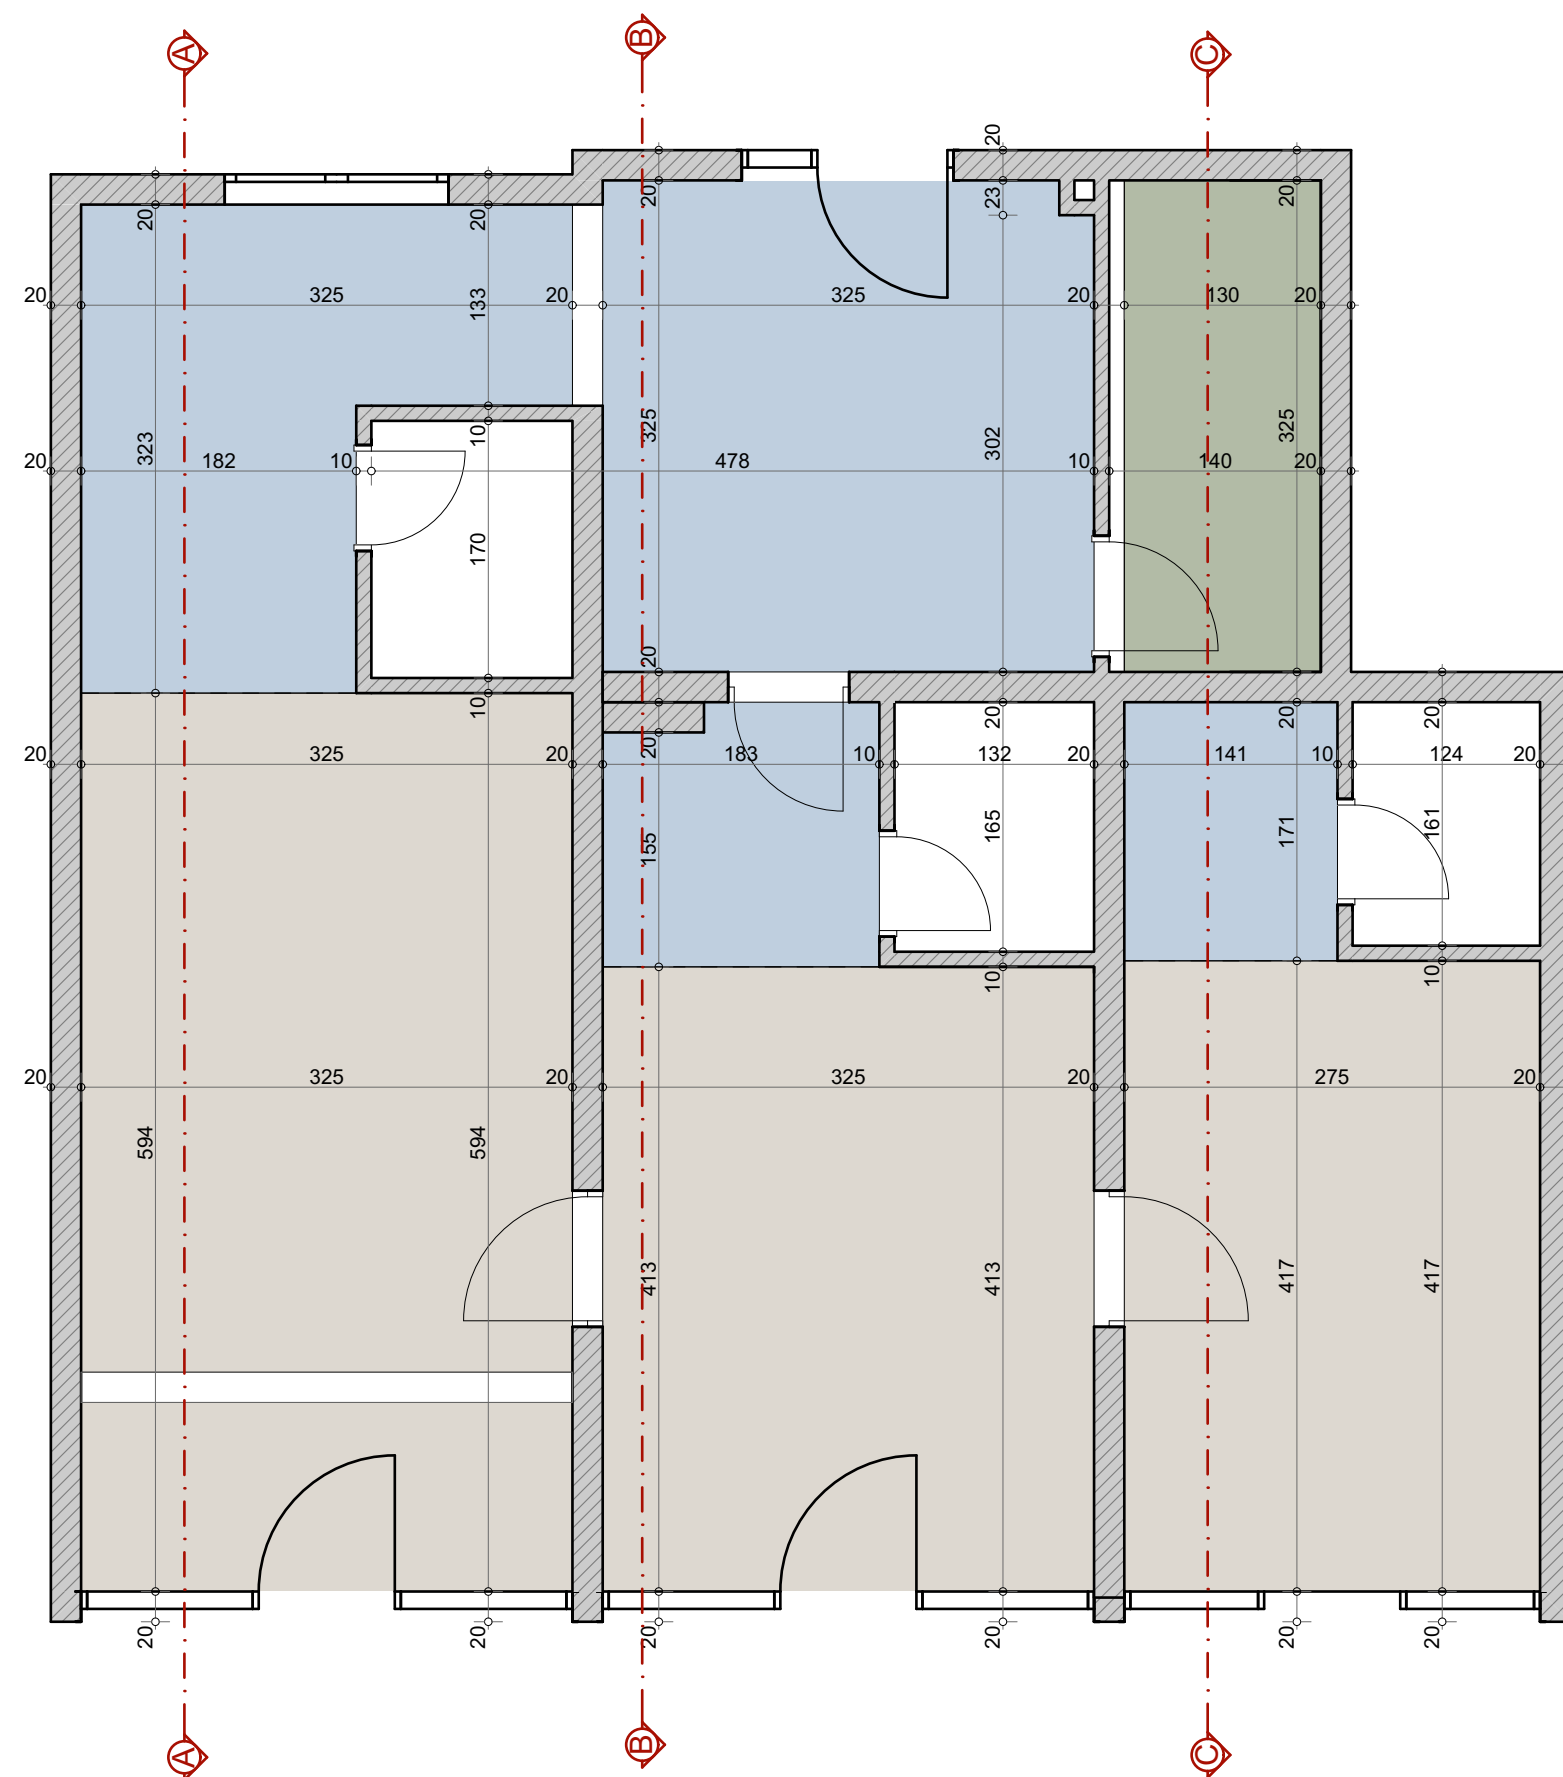


-  Spušteni plafon 26cm
-do grede- **44.2m²**
-  Spušteni plafon 56cm **23.77m²** -
280cm od gotovog poda
-  Spušteni plafon 32cm - do grede **4.23m²**


presjek A-A

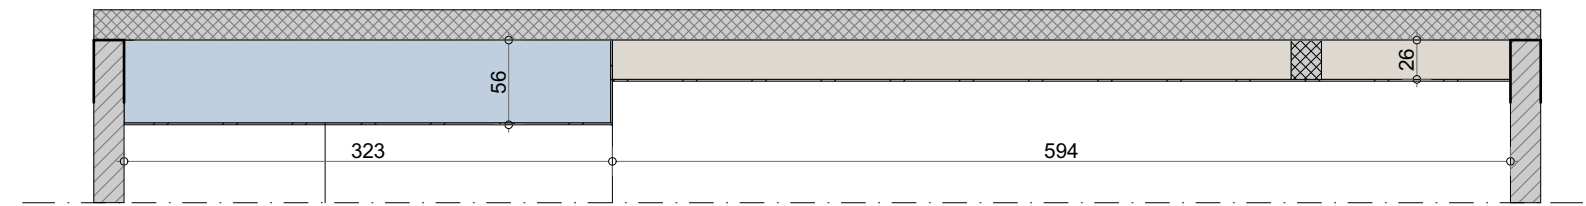



presjek B-B

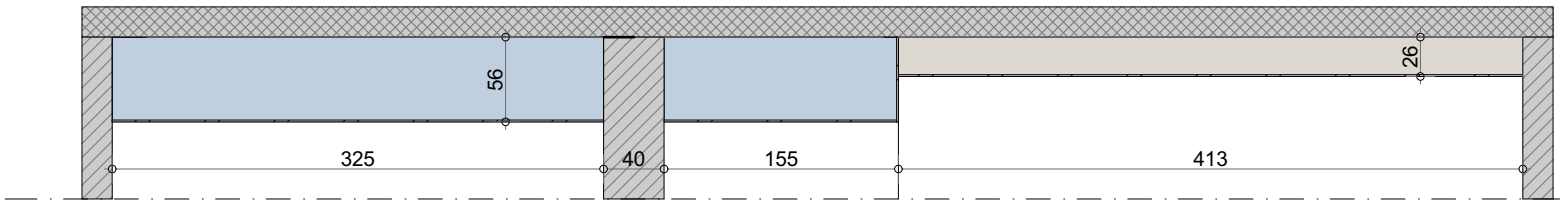

presjek C-C

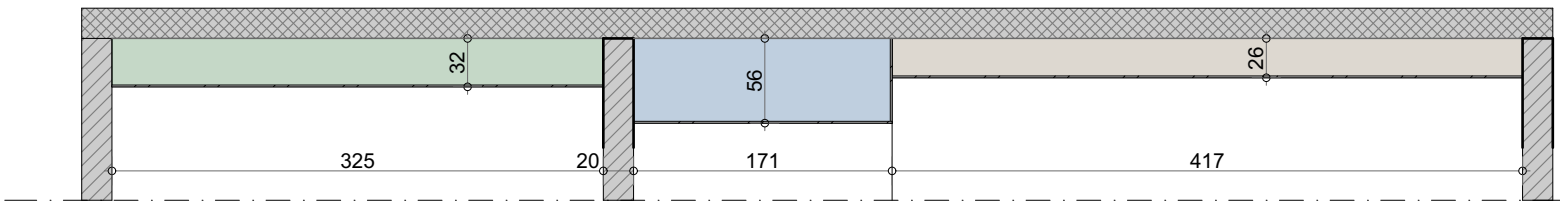

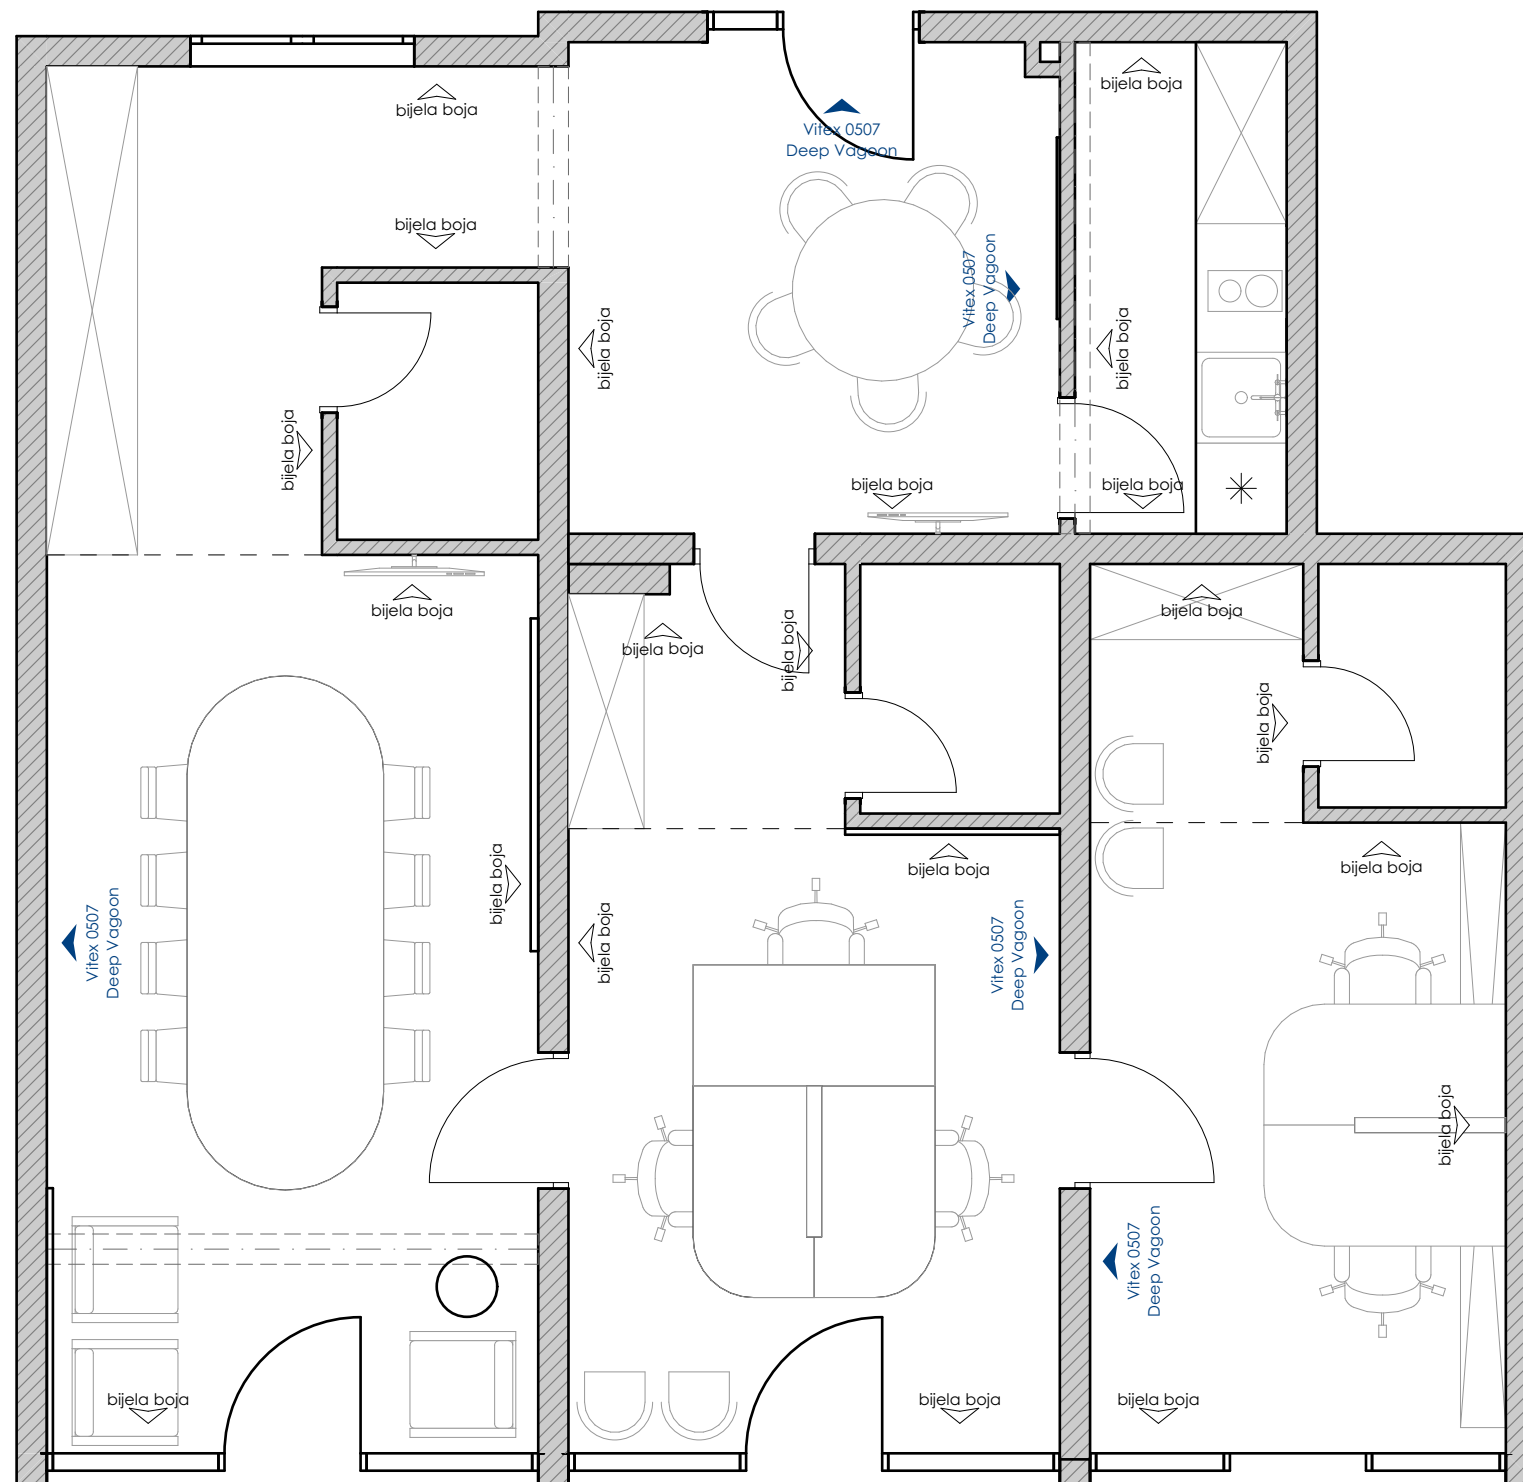


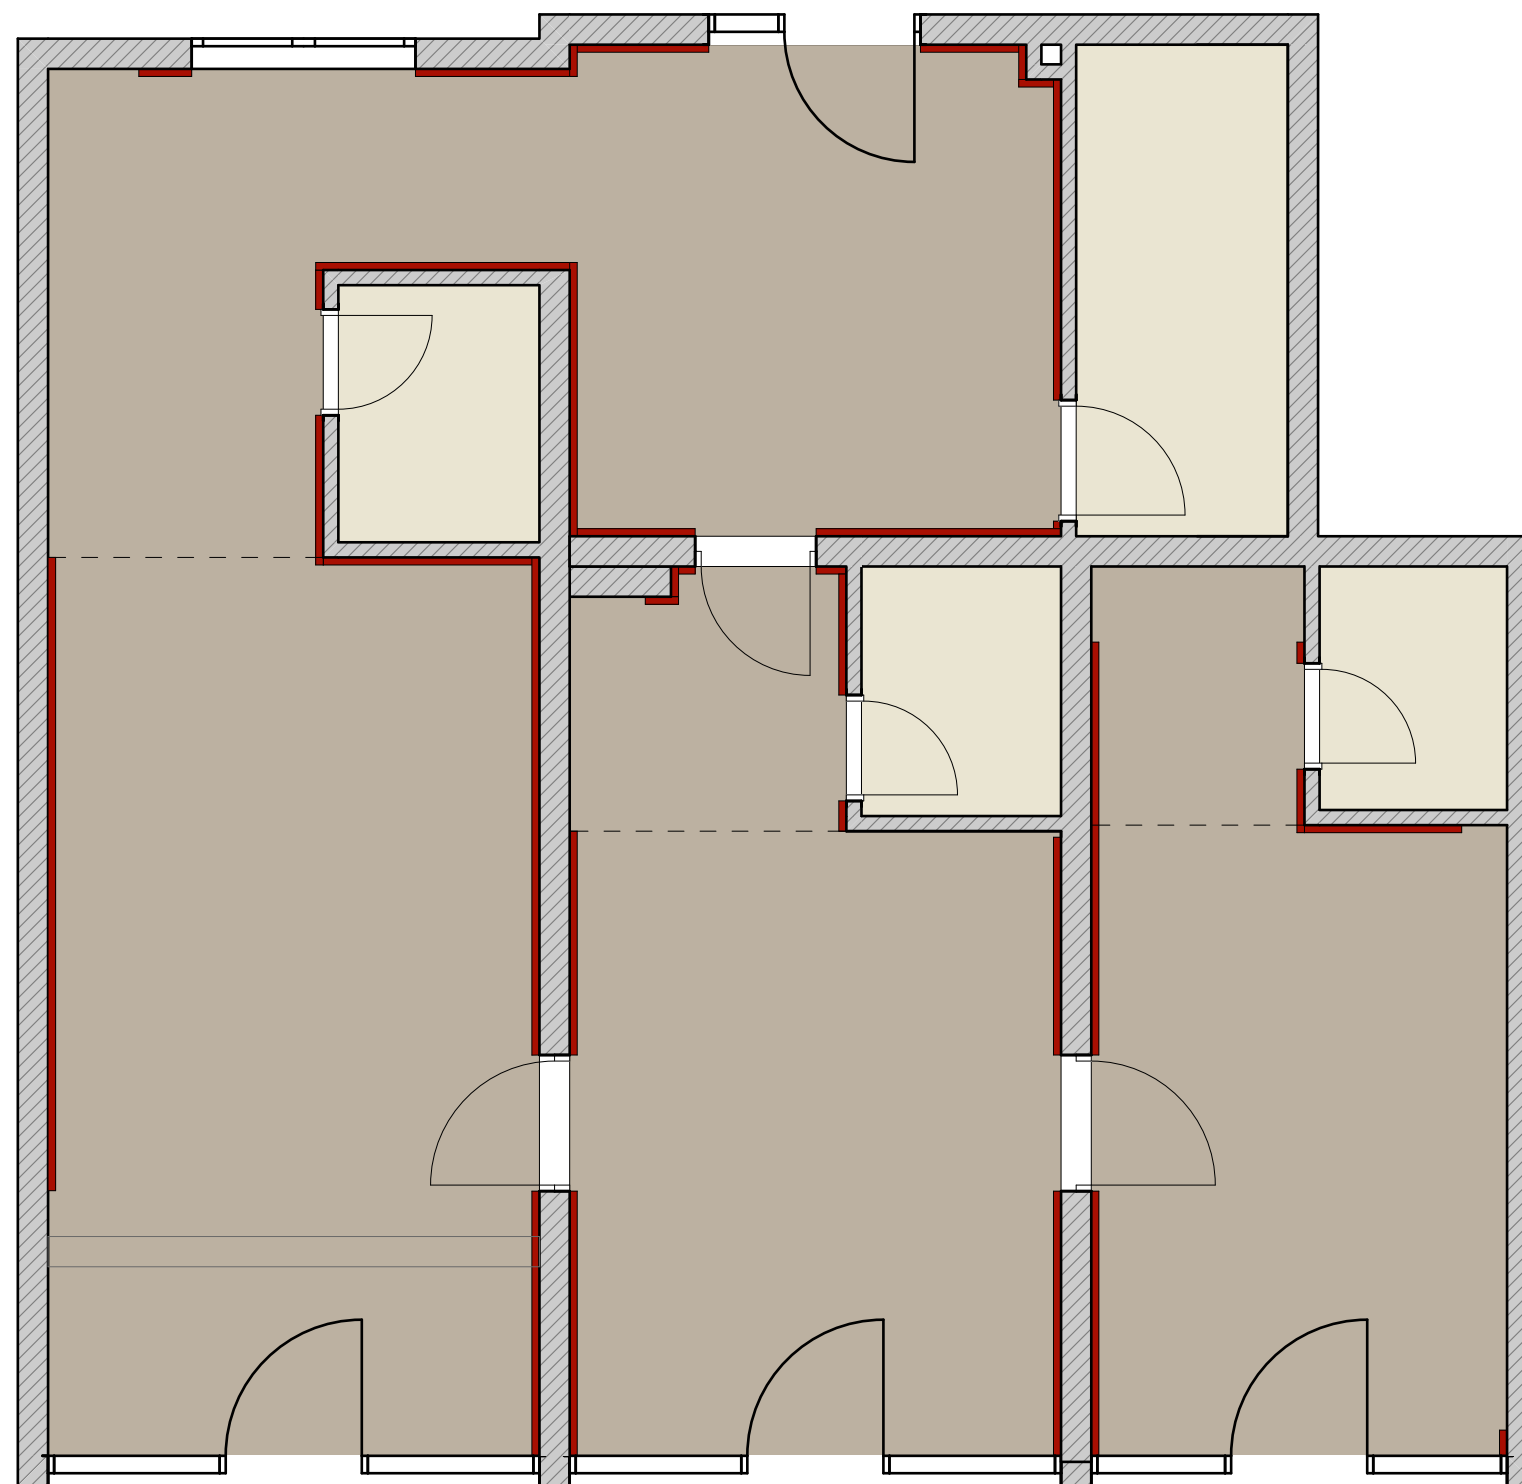

LAMINAT PO ŽELJI
INVESTITORA- **68.23m²**

PLOČICE **10.99m²**

PODNA LAJSNA
SX173 CONTOUR
L 200 x H 10 x W 1.6 cm
43.49m'

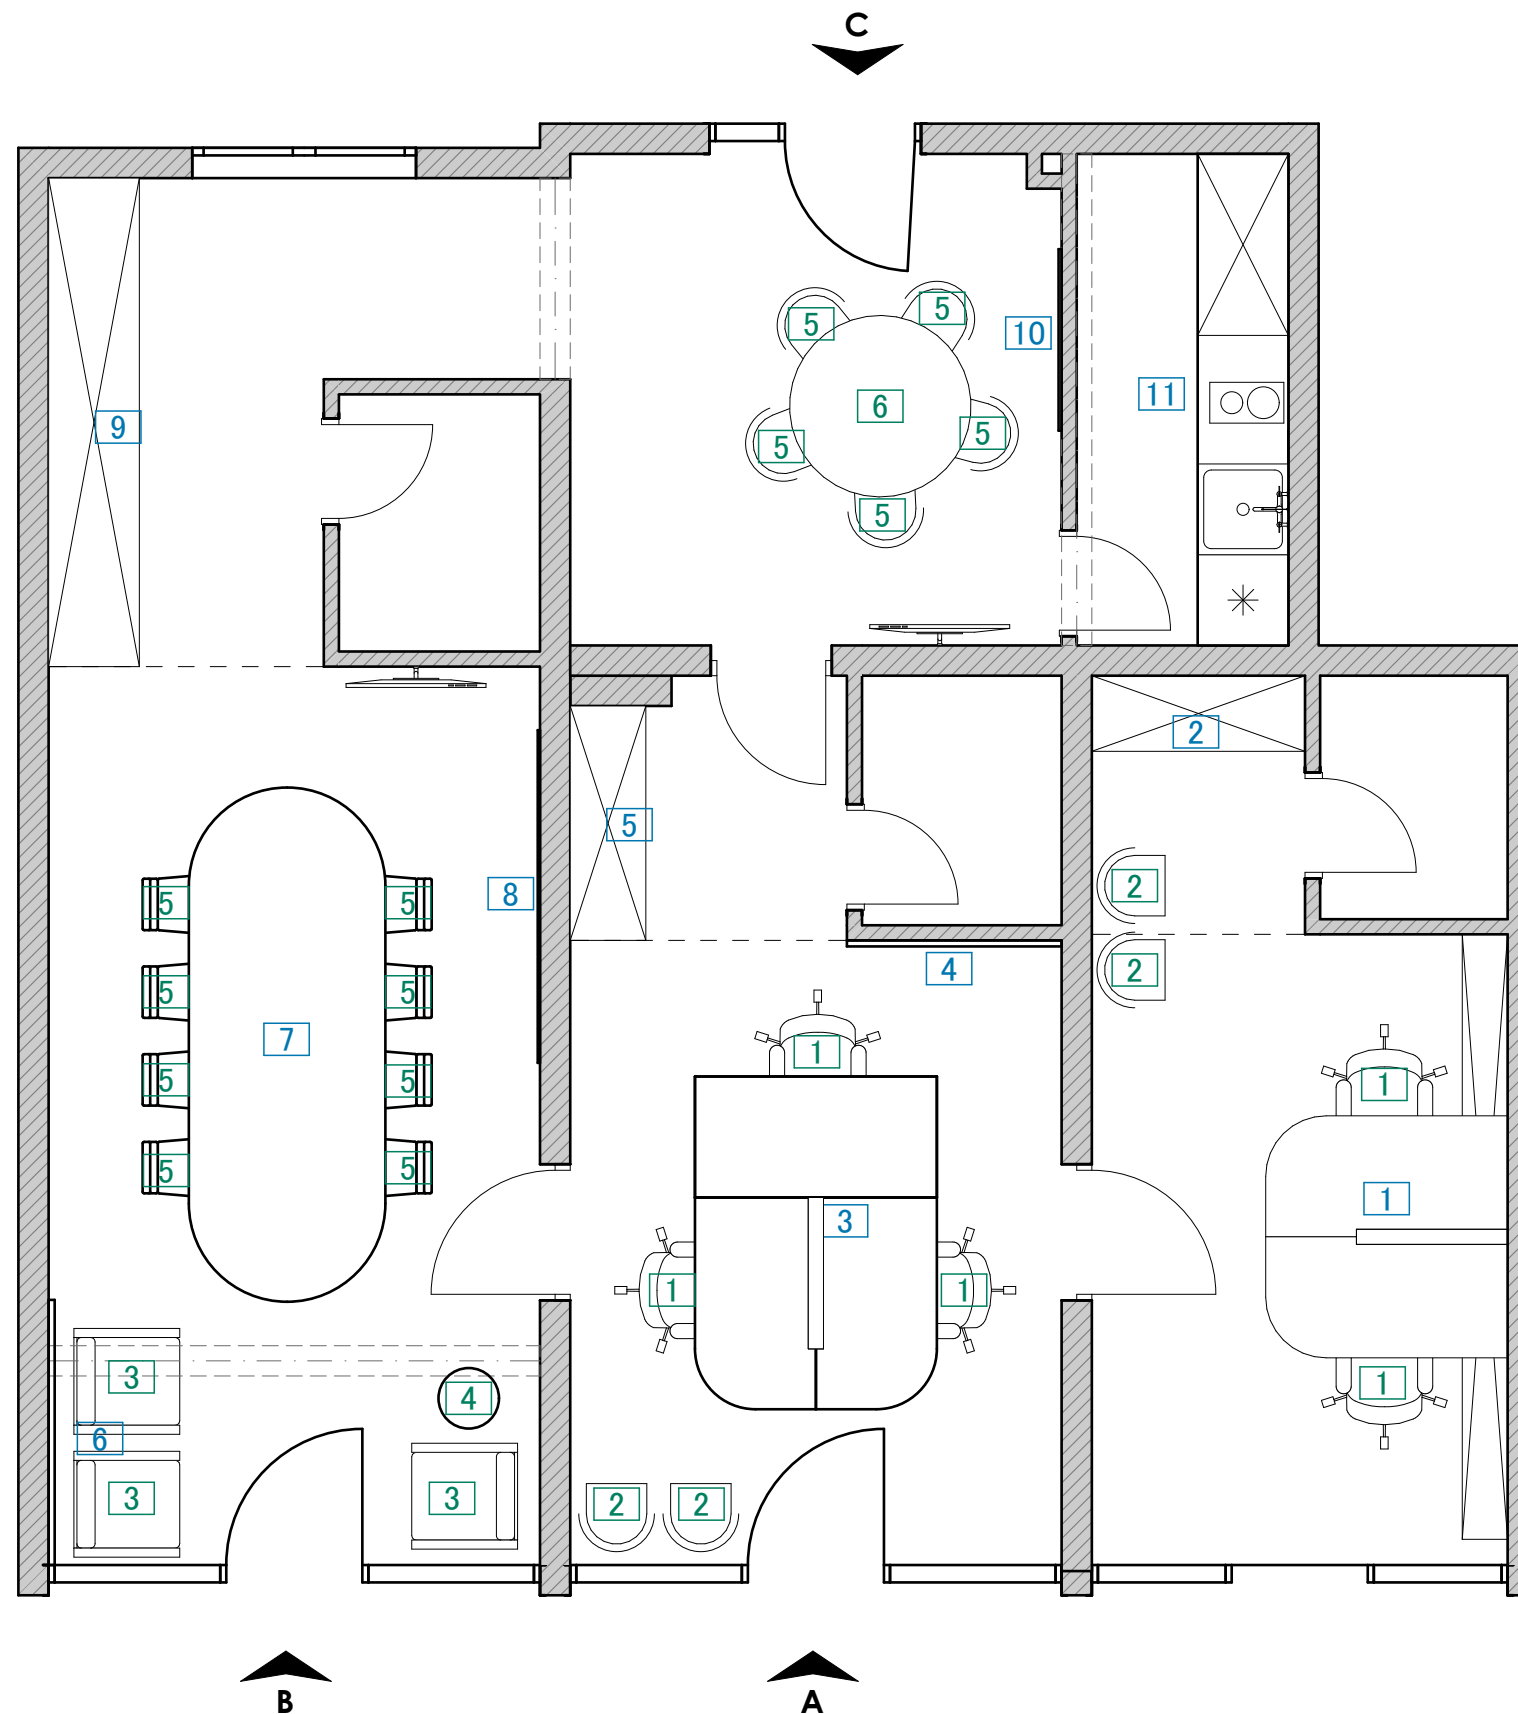


NAMJEŠTAJ PO MJERI

1. Radni sto sa policom
2. Police
3. Radni sto
4. Zidna obloga
5. Police
6. Zidna obloga
7. Konferencijski sto
8. Staklena tabla
9. Police
10. Staklena tabla
11. Kuhinja

GOTOVI NAMJEŠTAJ

1. Radna stolica **5kom.**
2. Stolica **4 kom.**
3. Fotelja **3 kom.**
4. Klub sto **1kom.**
5. Stolica **13kom.**
6. Sto **1kom. Φ - 120cm**

KARAKTERISTIČNI PRESJECI I DETALJI NAMJEŠTAJA

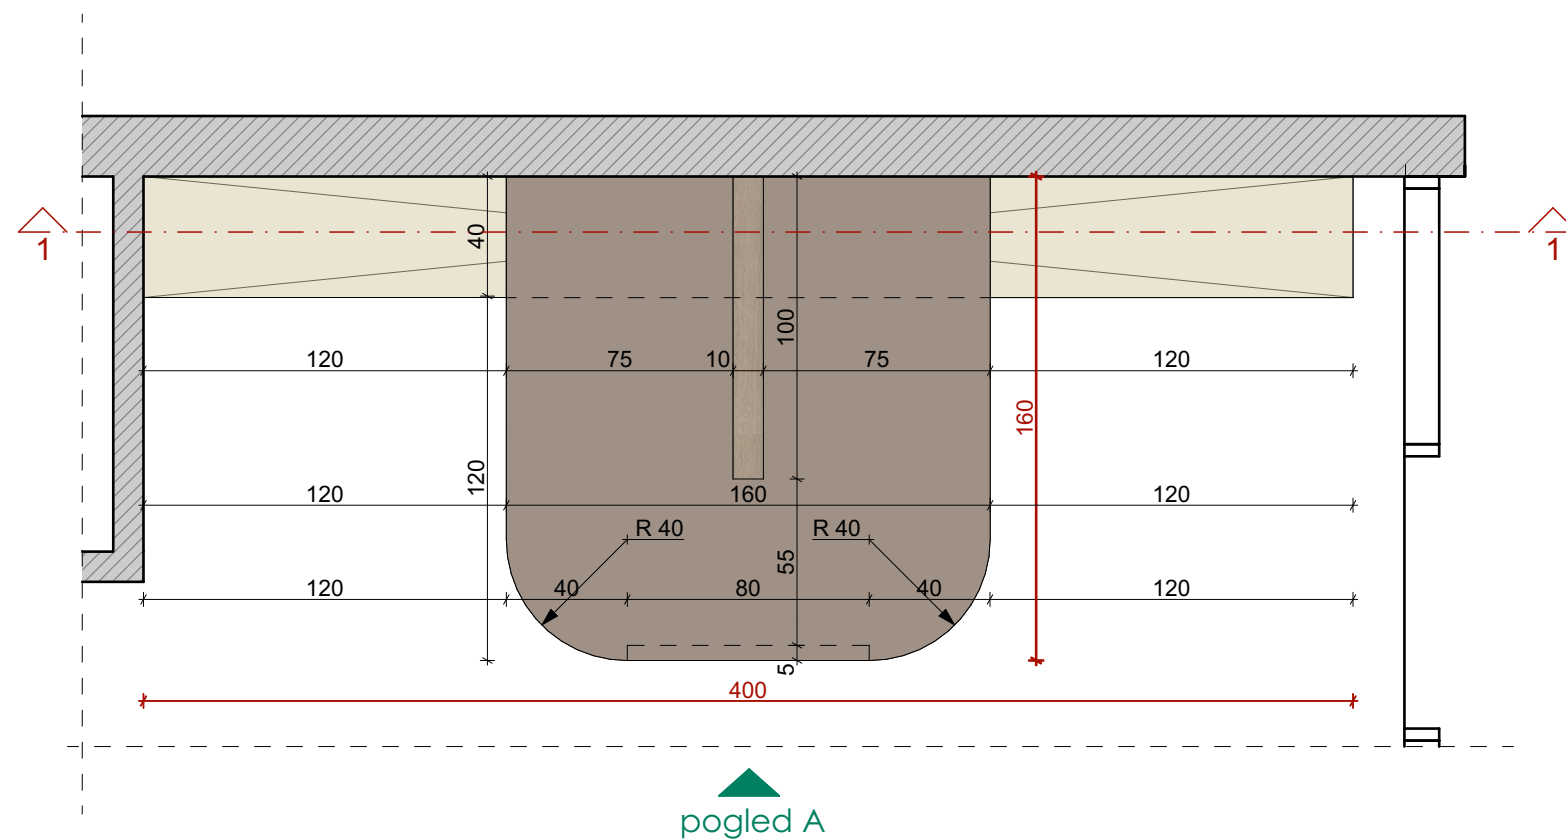

osnova
pogled A

RADNI STO

Ploča stola

Univer Egger u741 st9 lava siva, dupla ploča

Element ispod ploče

Univer Egger u727 st9 kameno siva

Element na ploči stola


Univer Egger h3156 st12 hrast Corbridge sivi

Nogar

Čelični kutijasti profil farban u crnu boju

Otvaranje frontova


Ukupna ručica

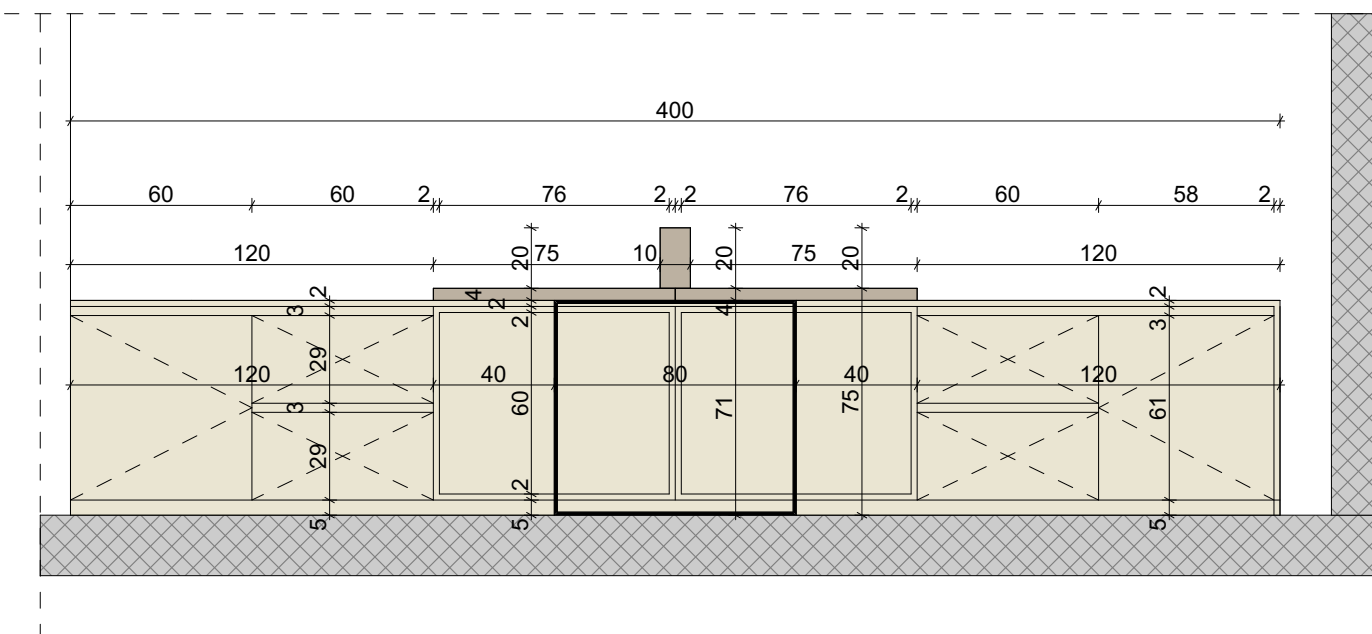


Sve dimenzije su projektne.
Izvođač je dužan sve mjere provjeriti i prilagoditi
sa stanjem na licu mjesta uz odobrenje projektanta.

NAPOMENA prije izrade usaglasiti
uzorke materijala sa investitorom

02 KANCELARIJA 2 - DETALJ RADNOG STOLA

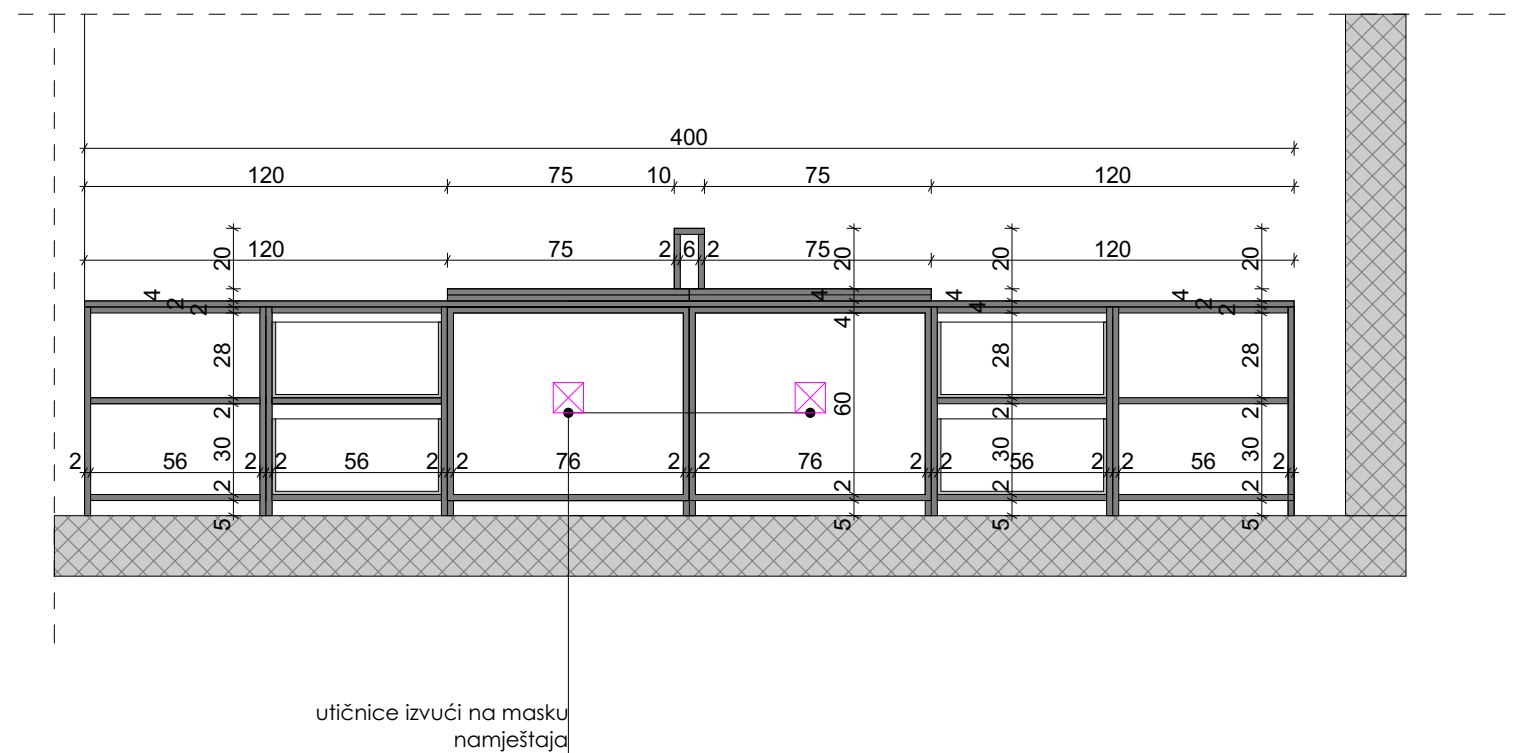

presjek 1-1
aksonometrija

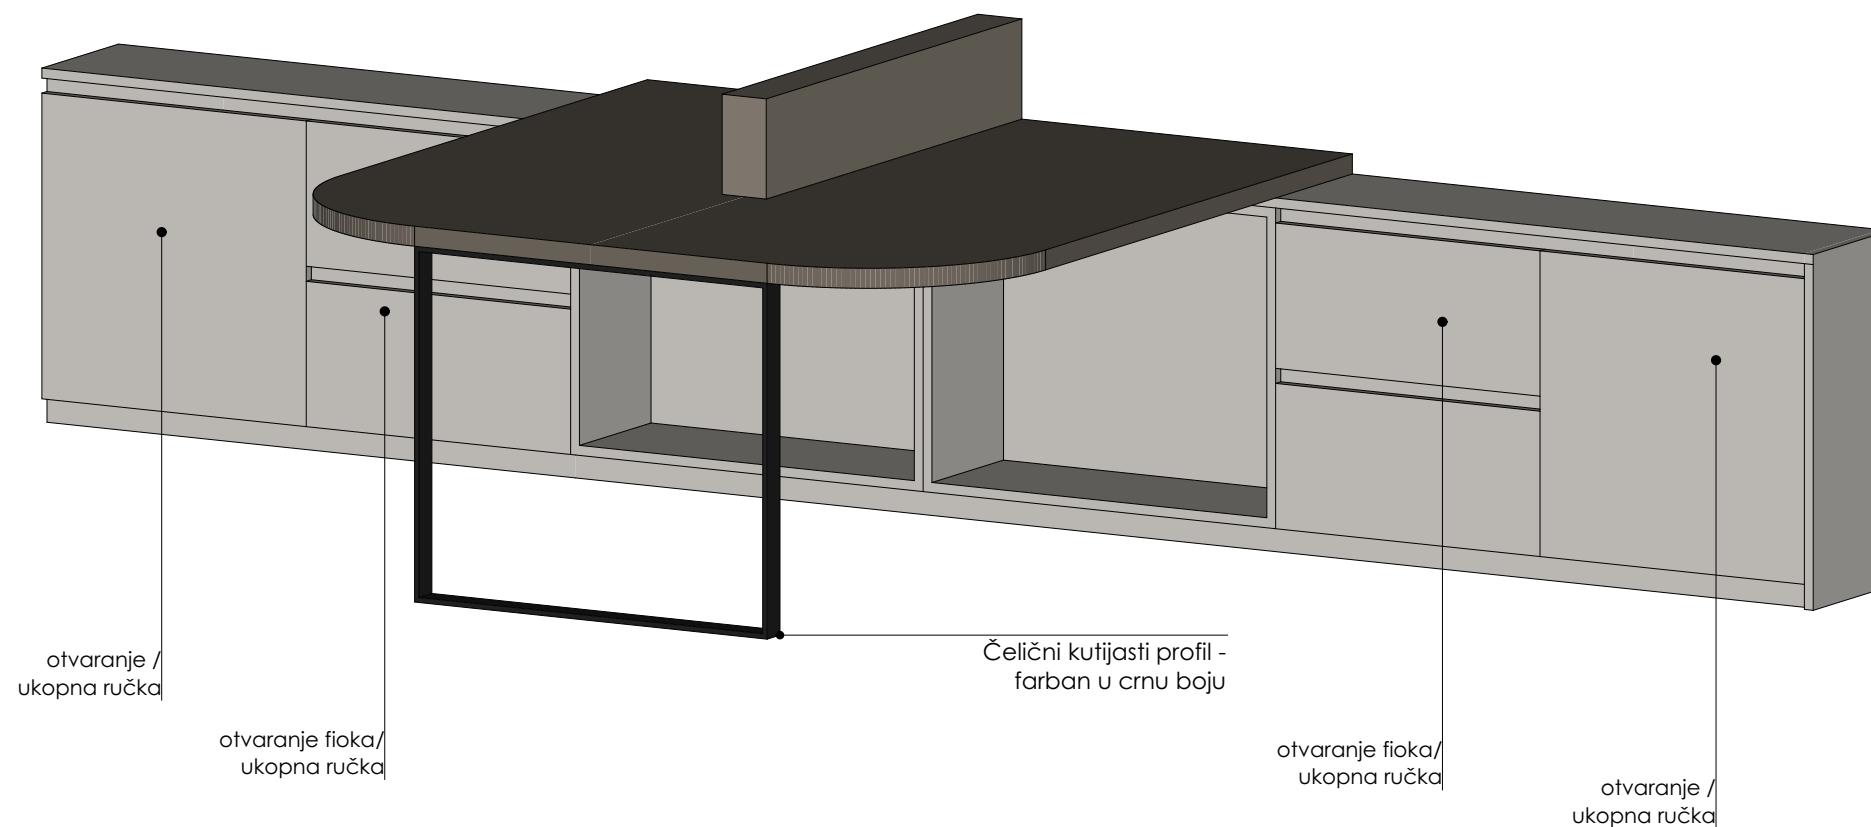

Sve dimenzije su projektne.
Izvođač je dužan sve mjere provjeriti i prilagoditi
sa stanjem na licu mjesta uz odobrenje projektanta.


NAPOMENA prije izrade usaglasiti
uzorke materijala sa investitorom

D1



NAPOMENA: VISINU PRILAGODITI
SPUŠTENOM PLAFONU
SVE IVICE GEROVATI

03 KANCELARIJA 2 - DETALJ POLICA

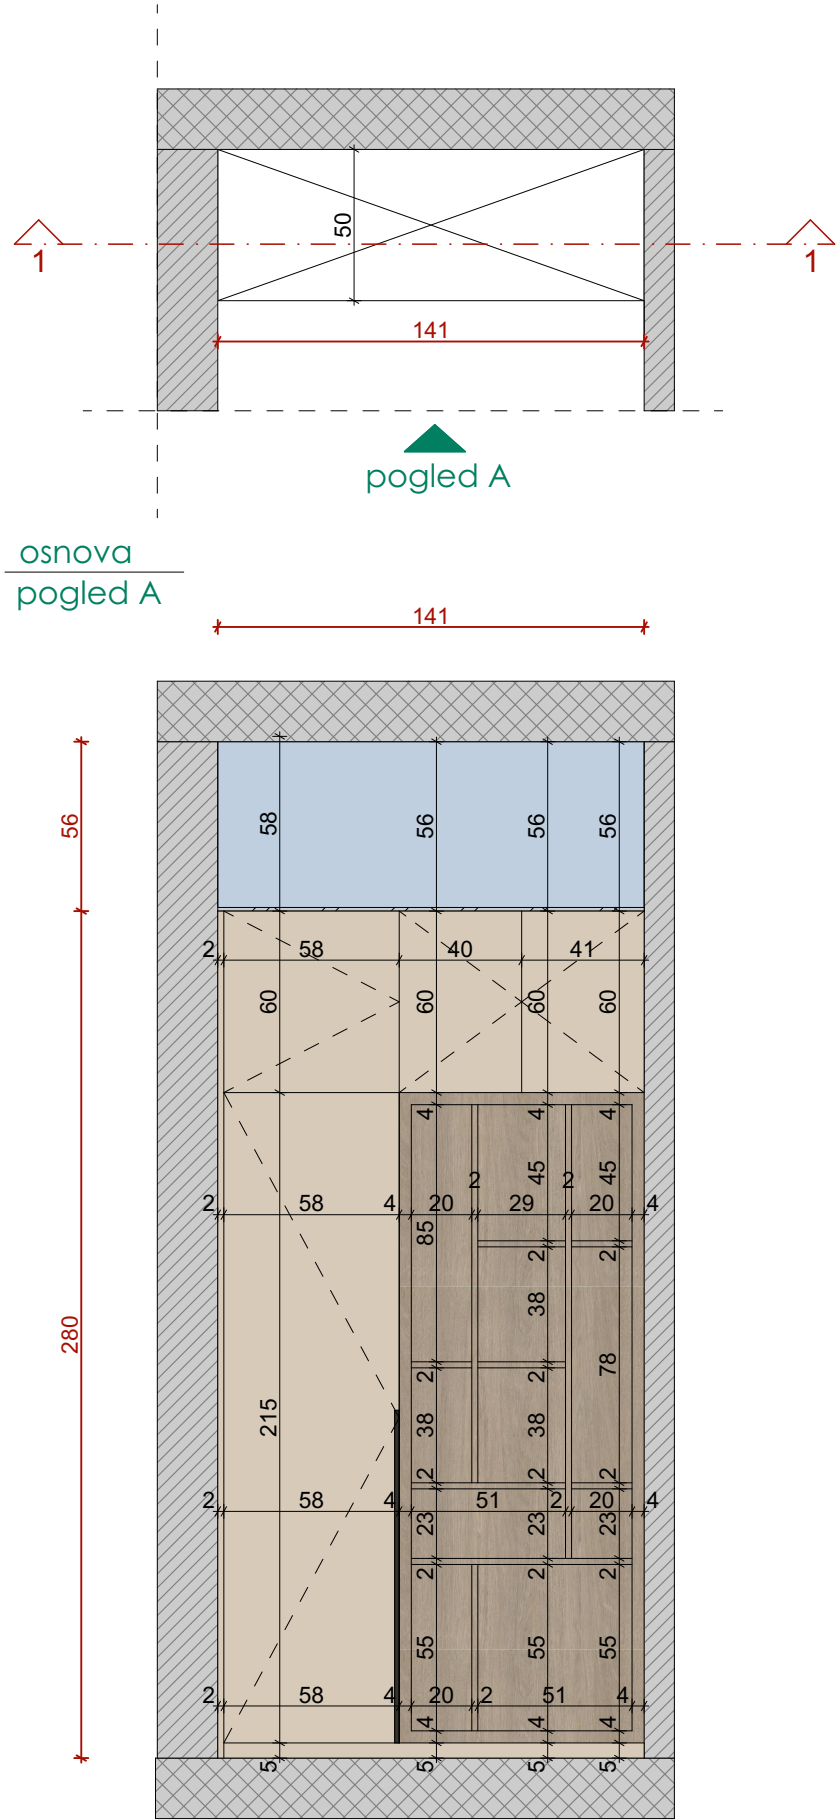

POLICE

Frontovi
Univer Egger u727 st9 kameno siva



Korpusi
Univer Egger u727 st9 kameno siva

Otvorena polica
Univer Egger h3156 st12 hrast Corbridge sivi

Otvaranje ormara
alumijska ručka farbana u crnu boju

Otvaranje gornjih frontova
push mehanizam


presjek 1-1

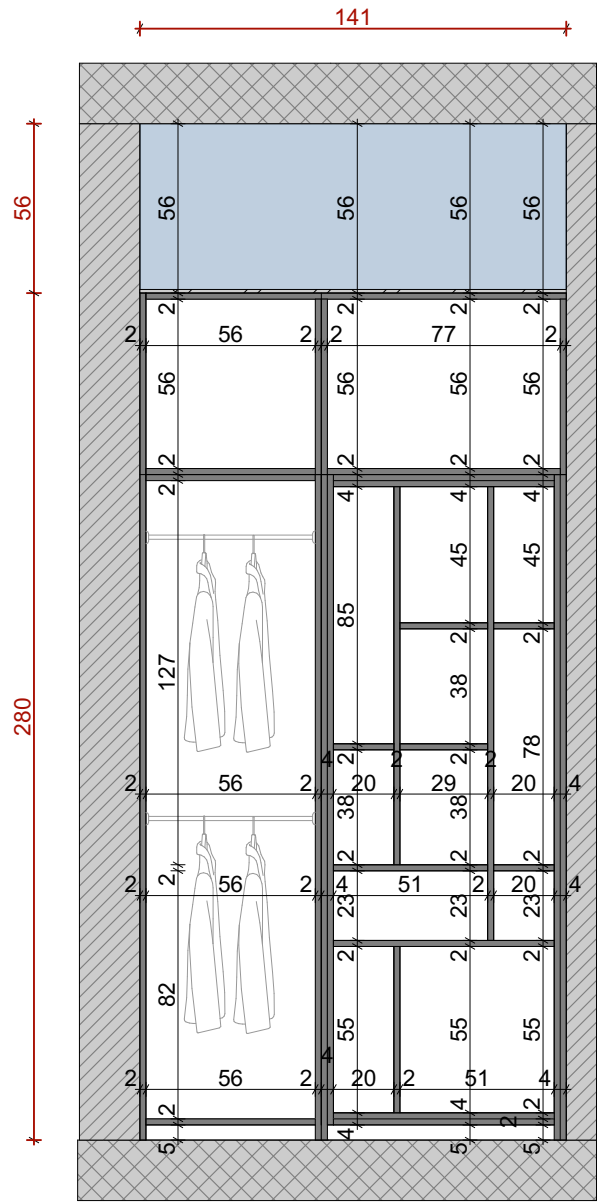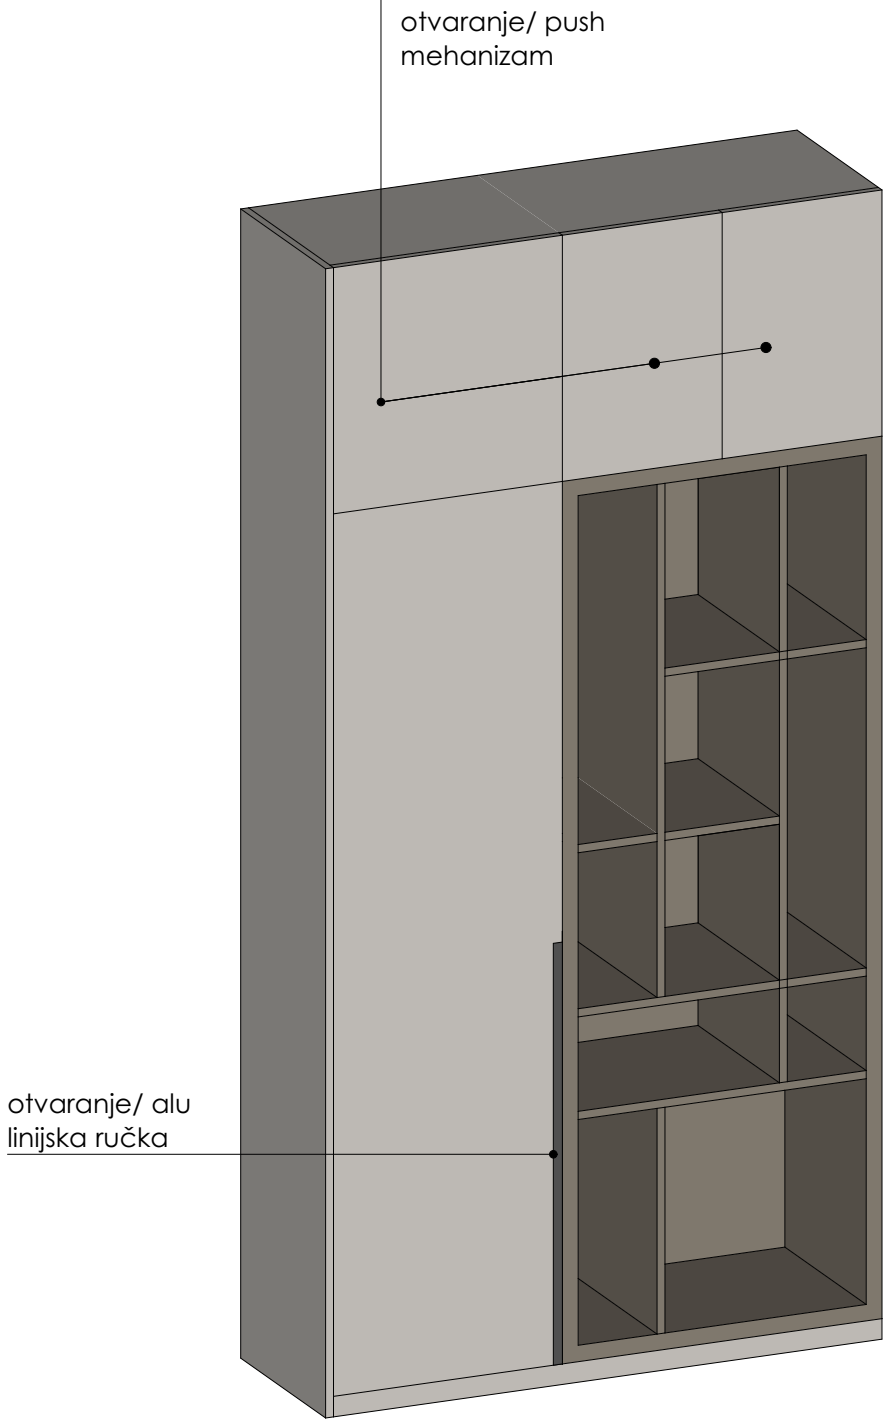


Sve dimenzije su projektne.
Izvođač je dužan sve mjere provjeriti i prilagoditi
sa stanjem na licu mjesta uz odobrenje projektanta.

NAPOMENA prije izrade usaglasiti
uzorke materijala sa investitorom


04 KANCELARIJA 1 - DETALJ RADNOG STOLA

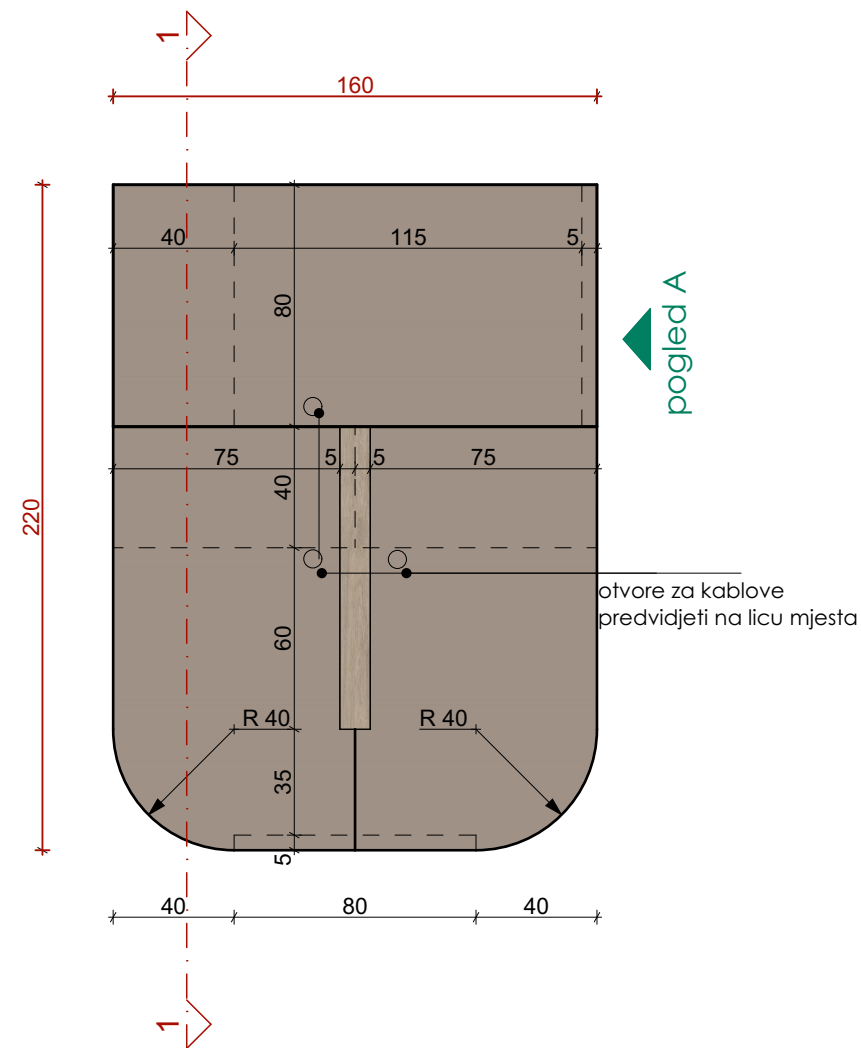

osnova
pogled A

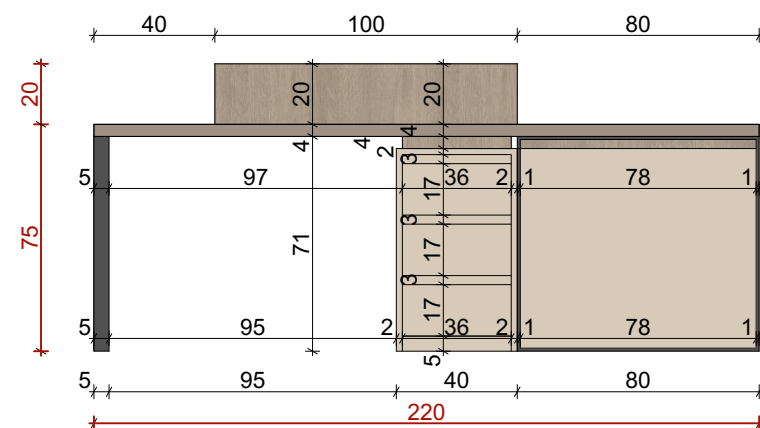

presjek 1-1

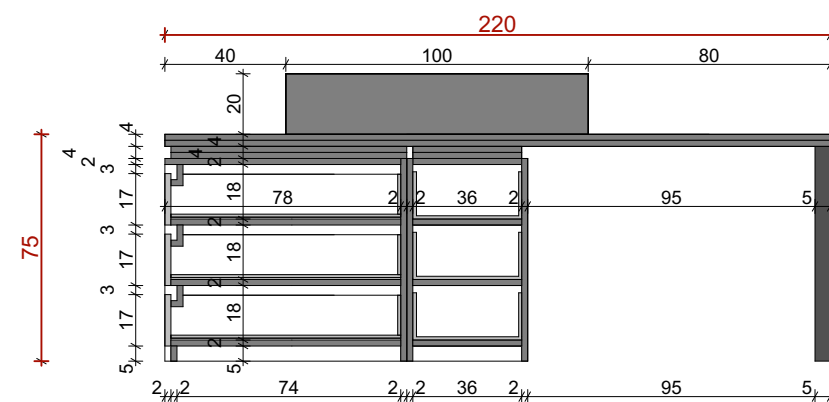

RADNI STOLOVI

Ploča stola

Univer Egger u741 st9 lava siva, dupla ploča

Fiokari

Univer Egger u727 st9 kameno siva

Element na ploči stola


Univer Egger h3156 st12 hrast Corbridge sivi

Nogari

Čelični kutijasti profil farban u crnu boju

Otvaranje fioka

Ukupna ručica

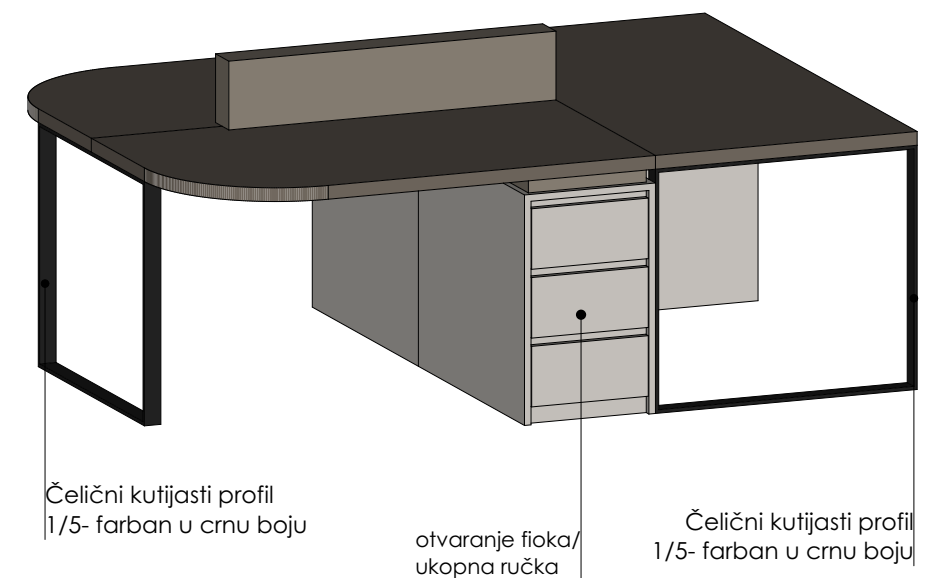


Sve dimenzije su projektne.
Izvođač je dužan sve mjere provjeriti i prilagoditi
sa stanjem na licu mjesta uz odobrenje projektanta.

***NAPOMENA* prije izrade usaglasiti
uzorke materijala sa investitorom**

D3



NAPOMENA: VISINU PRILAGODITI
SPUŠTENOM PLAFONU

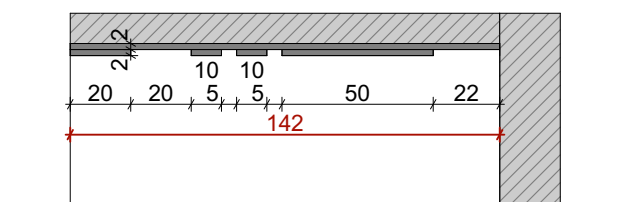


▲
pogled A

osnova
pogled A

Zidna obloga

Univer Egger h3156 st12 hrast Corbridge
sivi

05 KANCELARIJA 1 - DETALJ ZIDNE OBLOGE

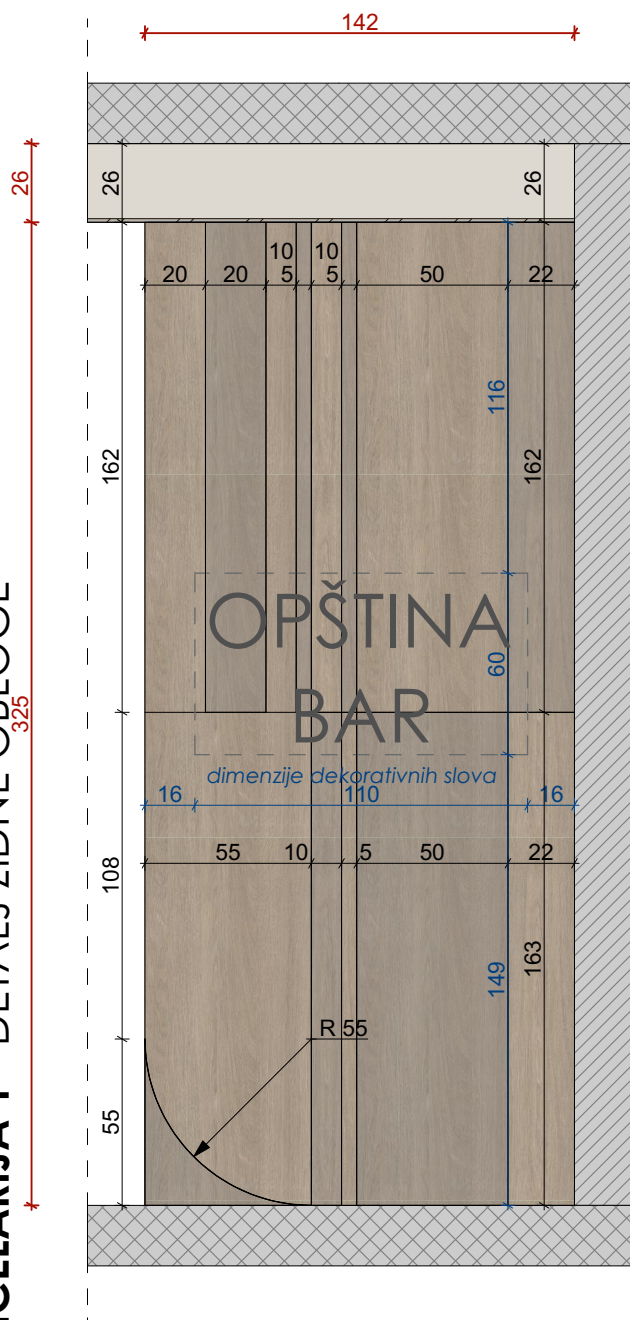

NAPOMENA prije izrade usaglasiti
uzorke materijala sa investitorom

Sve dimenzije su projektne.
Izvođač je dužan sve mjere provjeriti i prilagoditi
sa stanjem na licu mjesta uz odobrenje projektanta.

D4



POLICE

NAPOMENA: VISINU PRILAGODITI
SPUŠTENOM PLAFONU

Frontovi

Univer Egger u727 st9 kameno siva

Korpusi

Univer Egger u727 st9 kameno siva

Otvorena polica

Univer Egger h3156 st12 hrast Corbridge sivi

Otvaranje ormara

alumijska ručka farbana u crnu boju

Otvaranje gornjih frontova

push mehanizam

*U zatvorenom dijelu ormara predvidjeti redno
bušenje*

Google B

pogled A

osnova
pogled A

pogled B

presiek 1-1

06 KANCELARIJA 1 - DETALJ POLICA

otvaranje/ alu
linijska ručka

otvaranje/ push
mehanizam


Sve dimenzije su projektne.
Izvođač je dužan sve mjere provjeriti i prilagoditi
sa stanjem na licu mjesta uz odobrenje projektanta.

NAPOMENA prije izrade usaglasiti
uzorke materijala sa investitorom

D5



NAPOMENA: VISINU PRILAGODITI
SPUŠTENOM PLAFONU

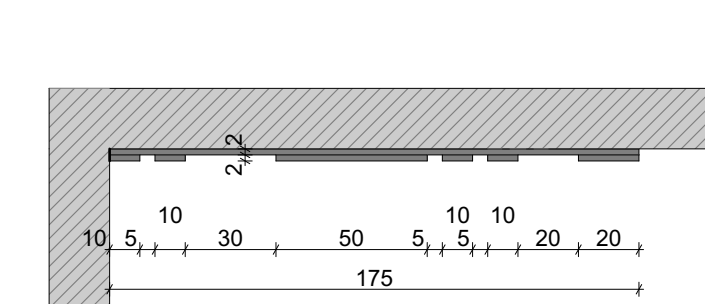




pogled A

osnova
pogled A

Zidna obloga

Univer Egger h3156 st12 hrast Corbridge
sivi

07 SALA ZA SASTANKE - DETALJ ZIDNE OBLOGE

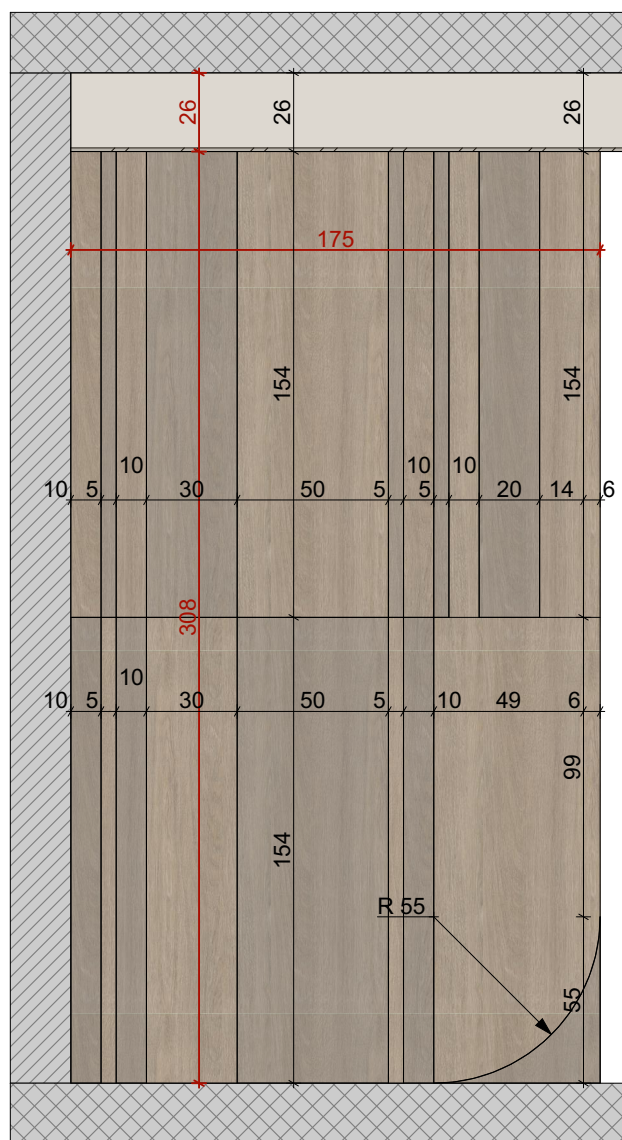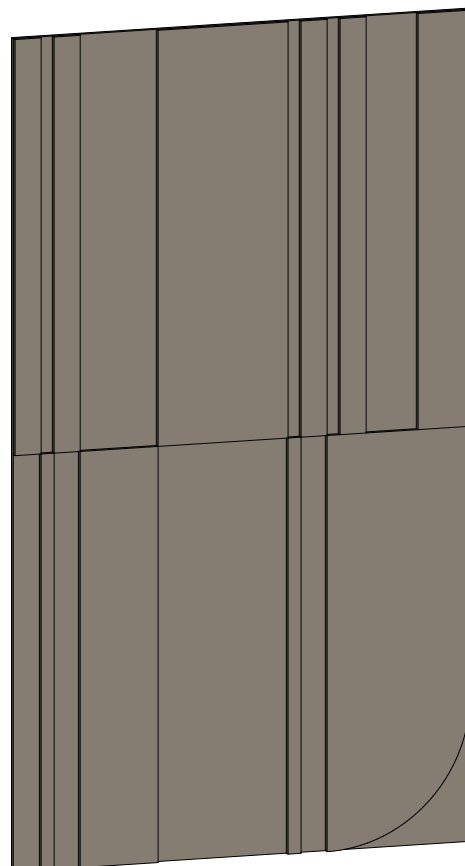


NAPOMENA prije izrade usaglasiti
uzorke materijala sa investitorom

Sve dimenzije su projektne.
Izvođač je dužan sve mjere provjeriti i prilagoditi
sa stanjem na licu mjesta uz odobrenje projektanta.

D6




pogled A

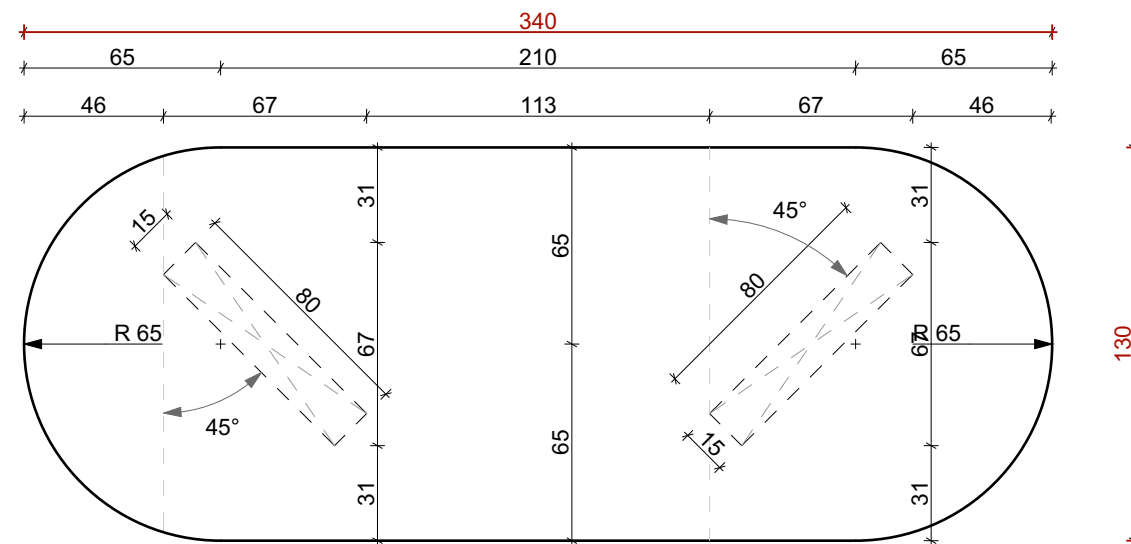

pogled B

osnova
aksonometrija

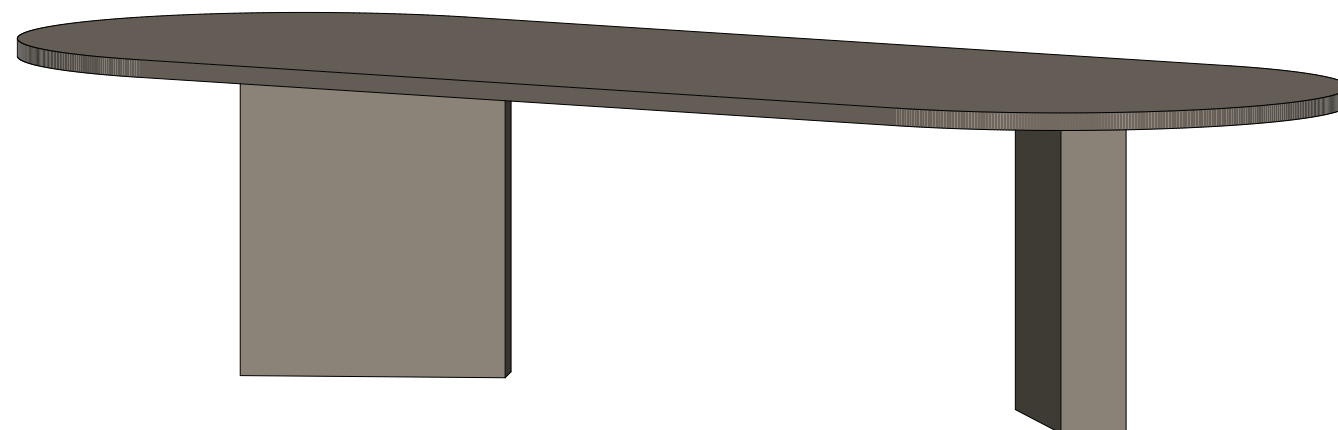

Konferencijski sto
Univer Egger u741 st9 Lava siva


Konferencijski sto

Ploča stola


Univer Egger u741 st9 Lava siva, dupla ploča

Nogari


Univer Egger u741 st9 Lava siva, gerovati ivice

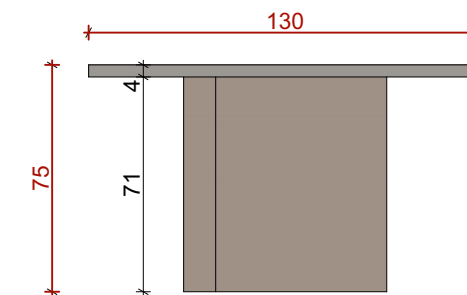

pogled A
pogled B


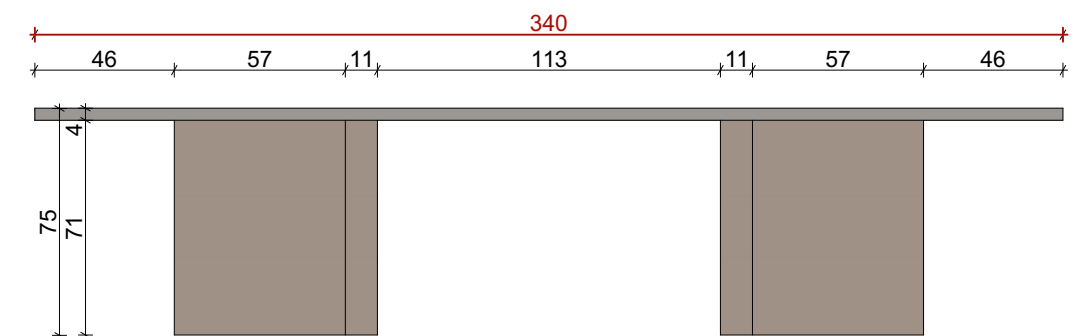


09 SALA ZA SASTANKE - DETALJ STAKLENE TABLE

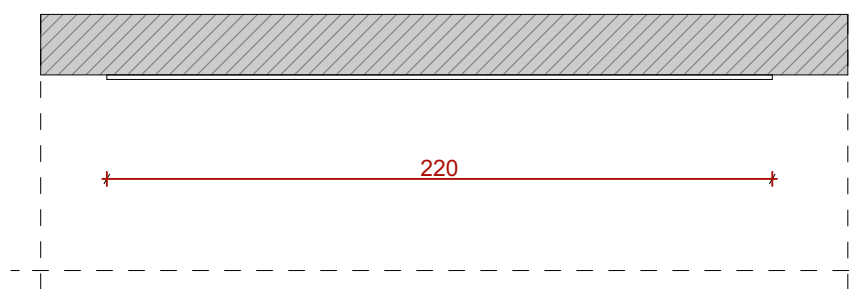

▲
pogled A


osnova
pogled A

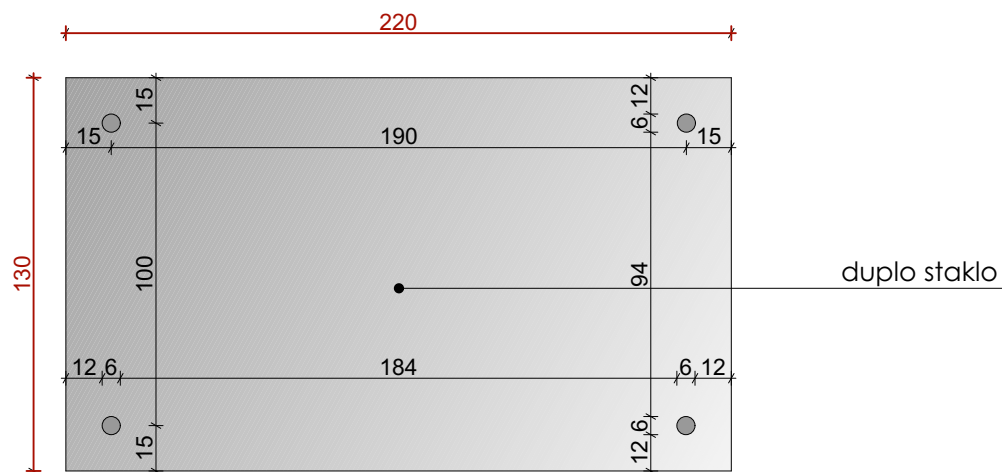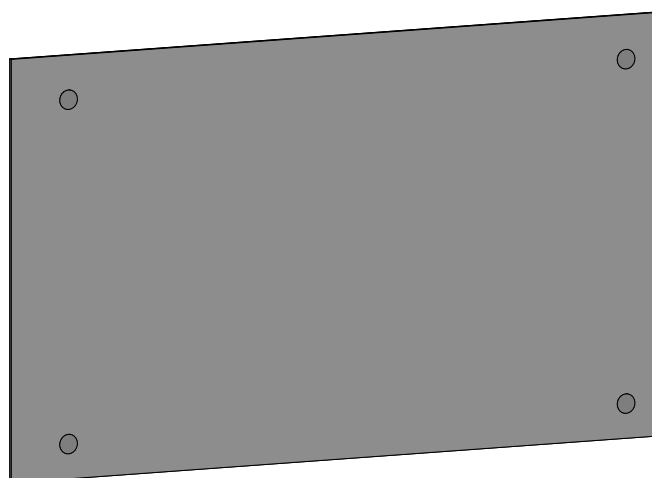

Sve dimenzije su projektne.
Izvođač je dužan sve mjere provjeriti i prilagoditi
sa stanjem na licu mjesta uz odobrenje projektanta.

D8



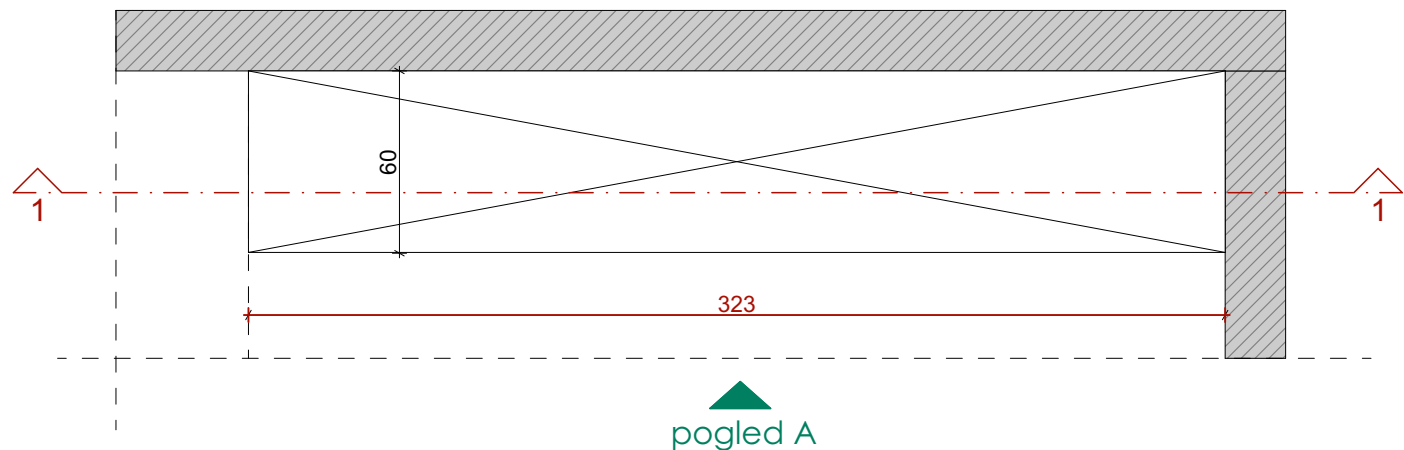

POLICE

Frontovi
Univer Egger u727 st9 kameno siva

Korpusi
Univer Egger u727 st9 kameno siva

Otvorena polica
Univer Egger h3156 st12 hrast Corbridge sivi

Tonirano staklo, klizno sa ukopnom šinom, profalcovati univer

Otvaranje ormara - aluminijska ručka farbana u crnu boju



Otvaranje gornjih frontova- push mehanizam

Otvaranje donjih frontova -ukopna ručka

U zatvorenom dijelu ormara predvidjeti redno bušenje

presjek 1-1

osnova
pogled A

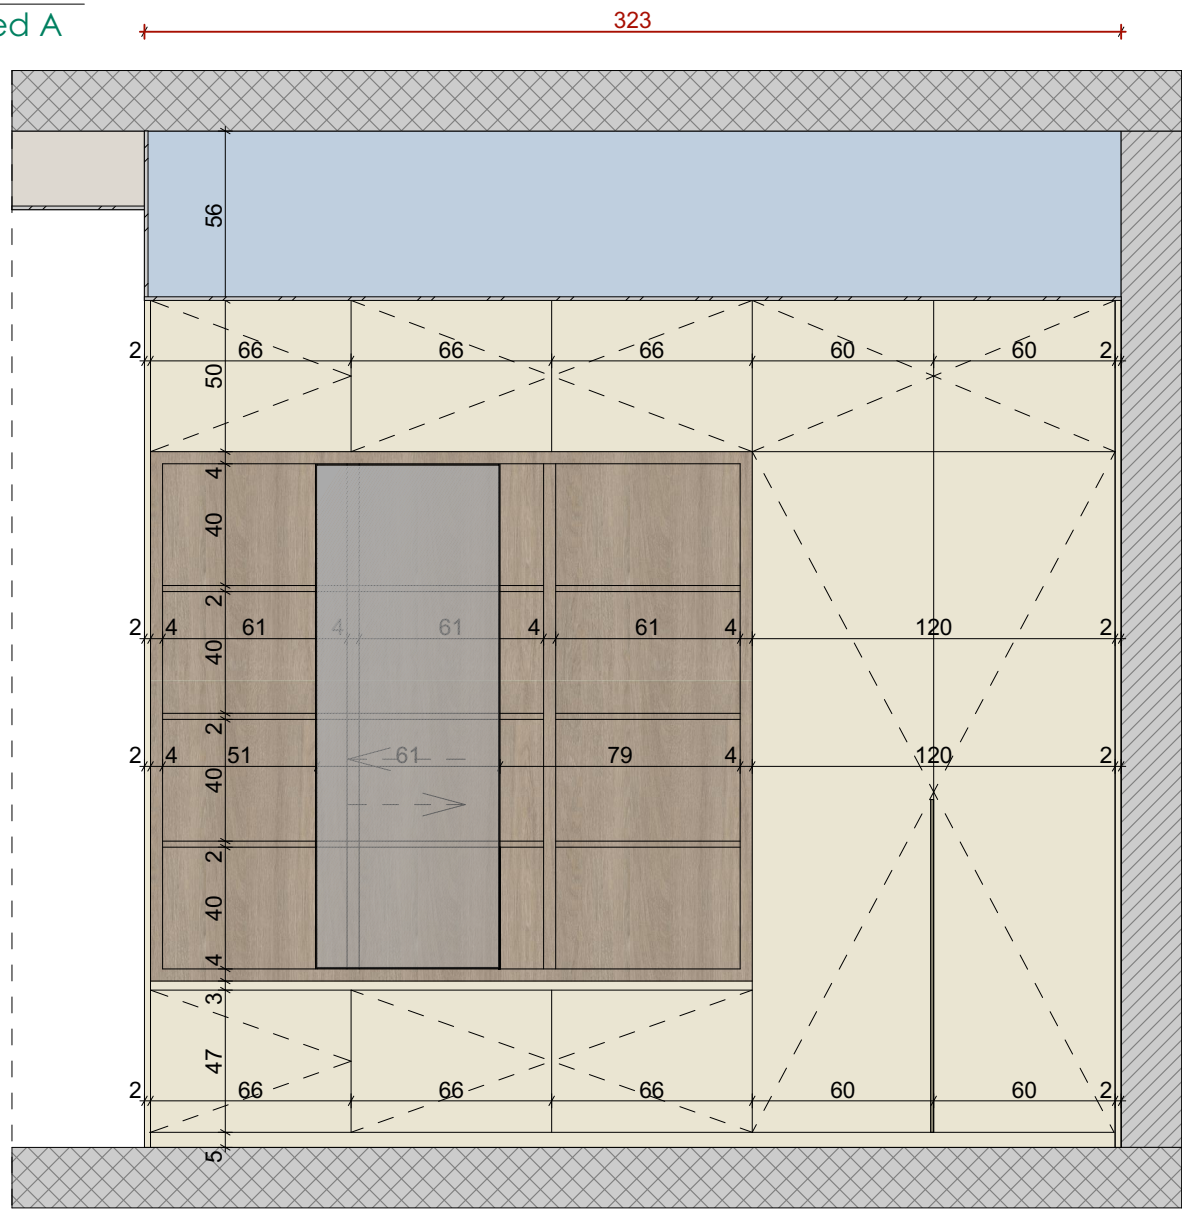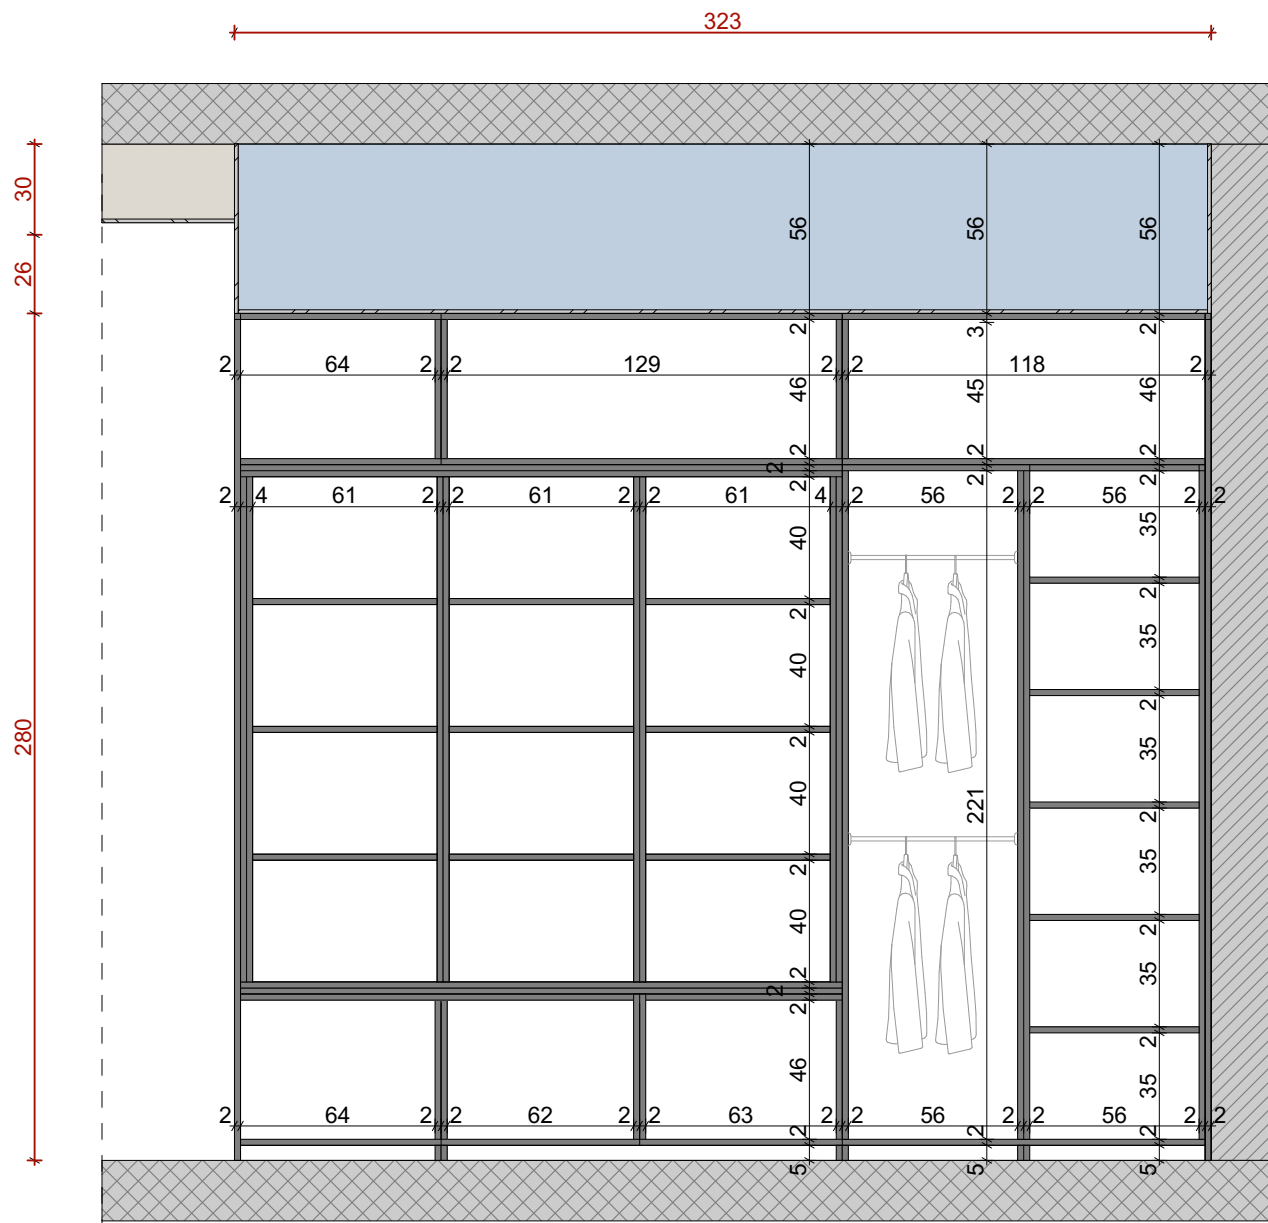


10 SALA ZA SASTANKE - DETALJ POLICA

Sve dimenzije su projektne.
Izvođač je dužan sve mjere provjeriti i prilagoditi
sa stanjem na licu mjesta uz odobrenje projektanta.

NAPOMENA prije izrade usaglasiti
uzorke materijala sa investitorom

11 SALA ZA SASTANKE - DETALJ POLICA

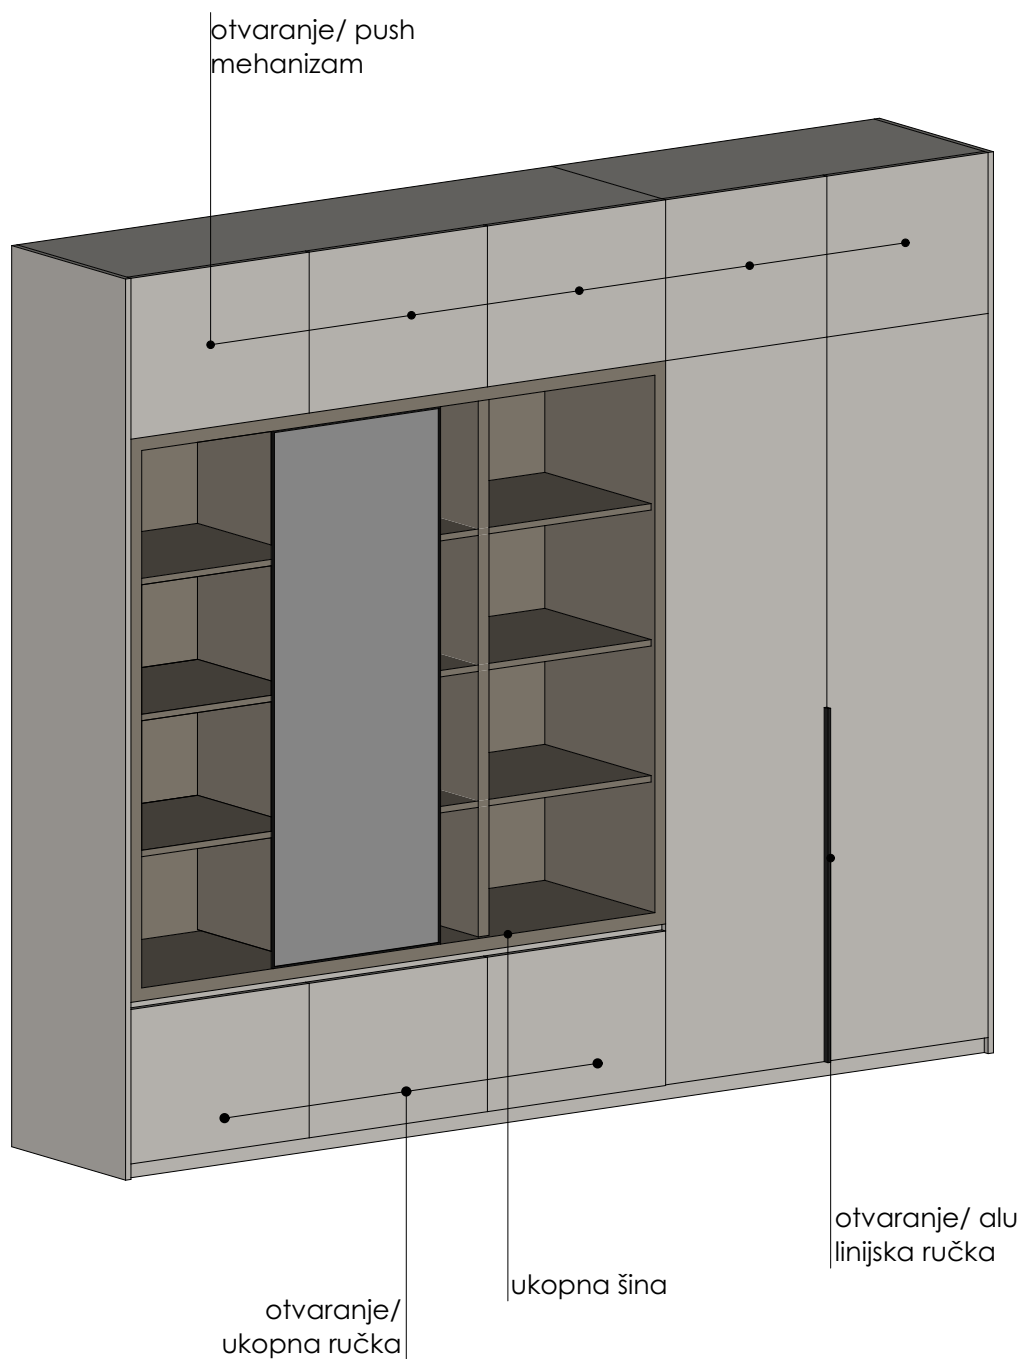


NAPOMENA prije izrade usaglasiti uzorke materijala sa investitorom

Sve dimenzije su projektne.
Izvođač je dužan sve mjere provjeriti i prilagoditi sa stanjem na licu mjesta uz odobrenje projektanta.

D9



12 MANJA SALA ZA SASTANKE - DETALJ STAKLENE TABLE

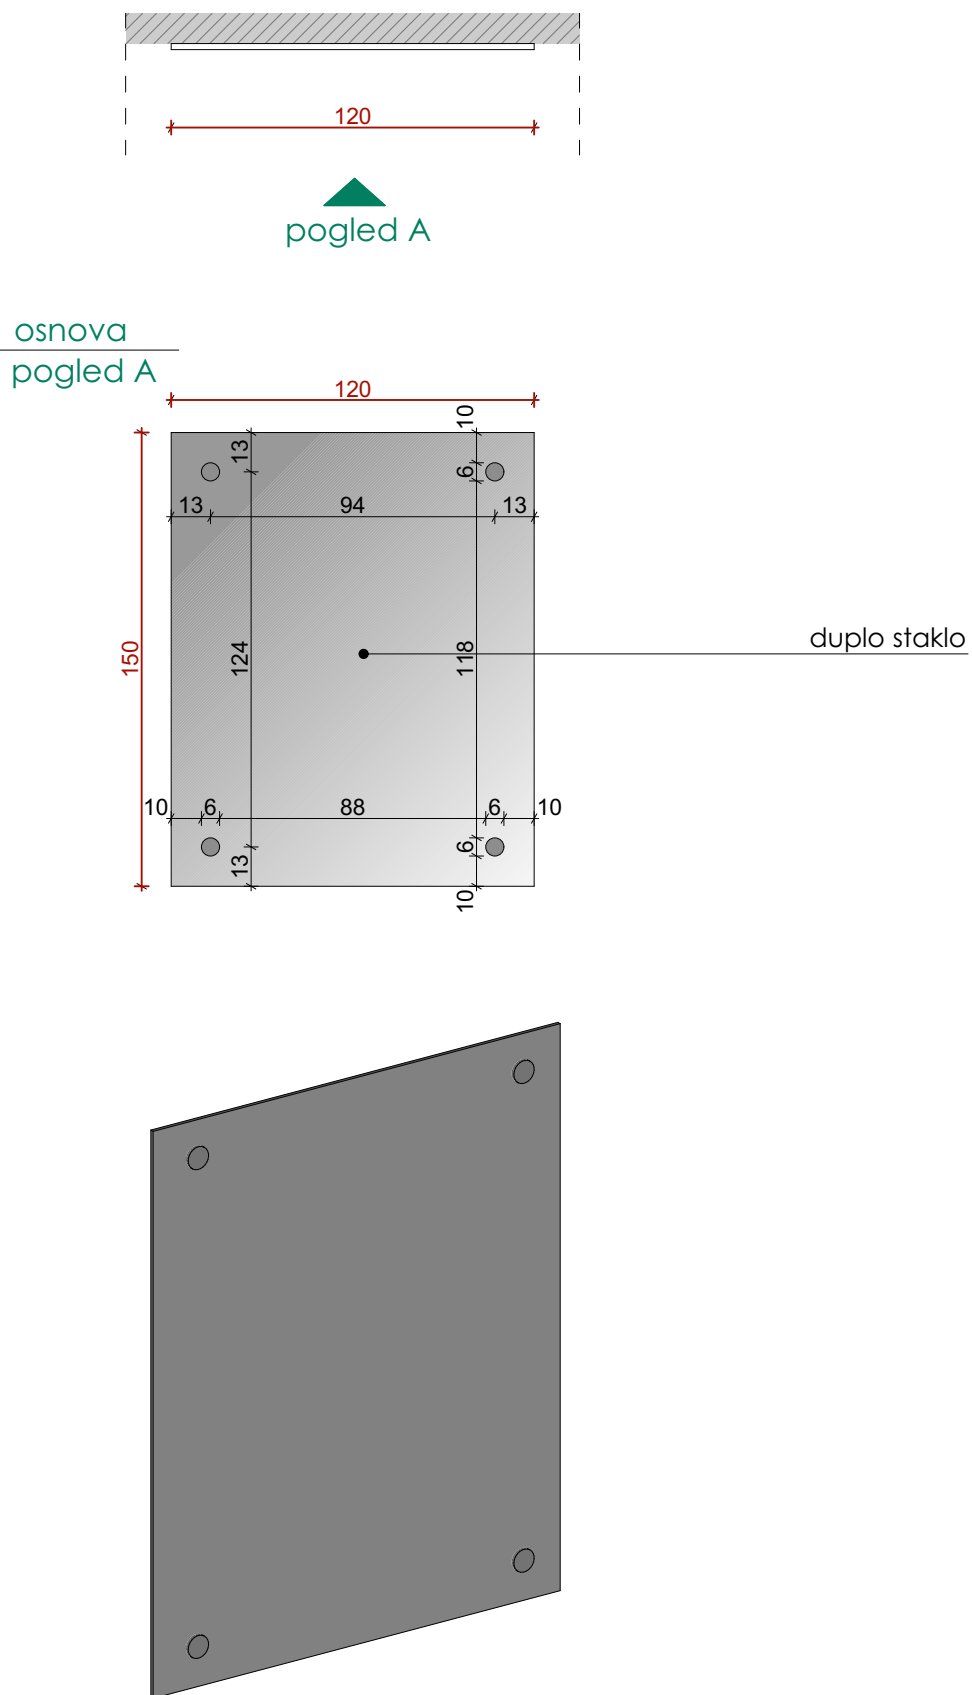

Sve dimenzije su projektne.
 Izvođač je dužan sve mjere provjeriti i prilagoditi
 sa stanjem na licu mjesta uz odobrenje projektanta.

D10



KUHINJA

Frontovi i korpusi

Univer Egger u727 st9 kameno siva

Radna ploča

Univer Egger f242 st10 Jura škrljac antracit

Zidna obloga

Univer Egger u741 st9 Lava siva

Otvaranje ormara

Aluminijumska ručica farbana u crnu boju

Otvaranje donjih frontova

Ukupna ručica


Predvidjeti skrivenu fioku

Predvidjeti sivu nadgradnu sudoperu i česmu


Predvidjeti redno bušenje u ormaru

Predvidjeti ugradni frižider



presjek 1-1

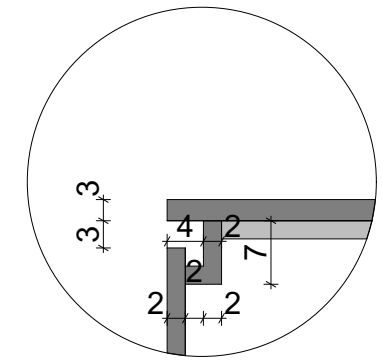

detalj otvaranja
kuhinskih elemenata
ukopna ručka

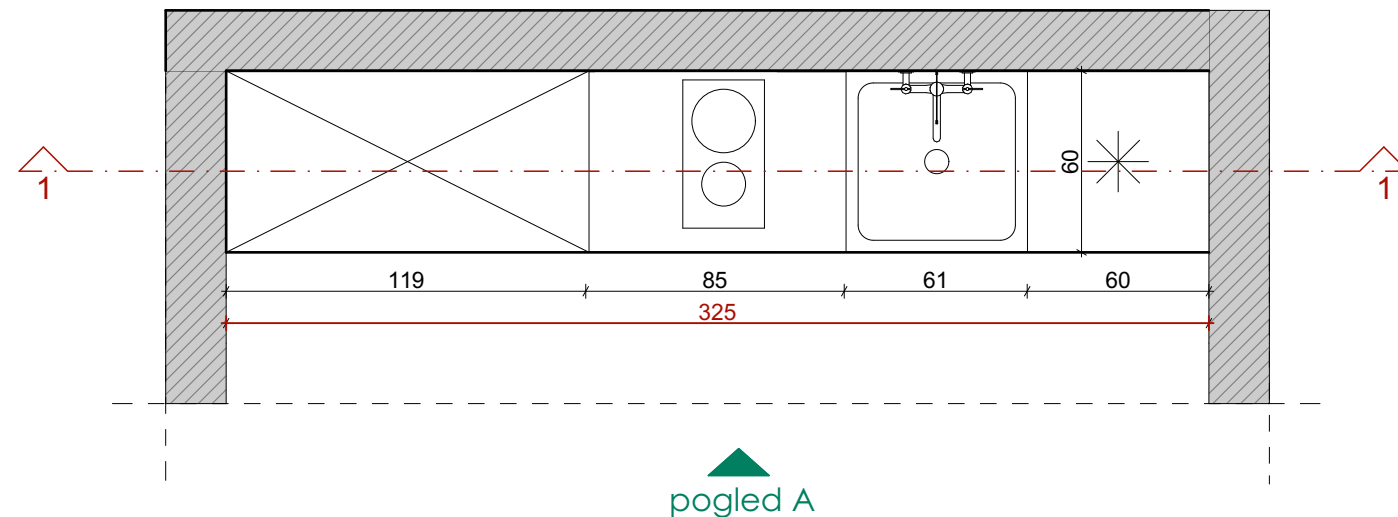

osnova
pogled A

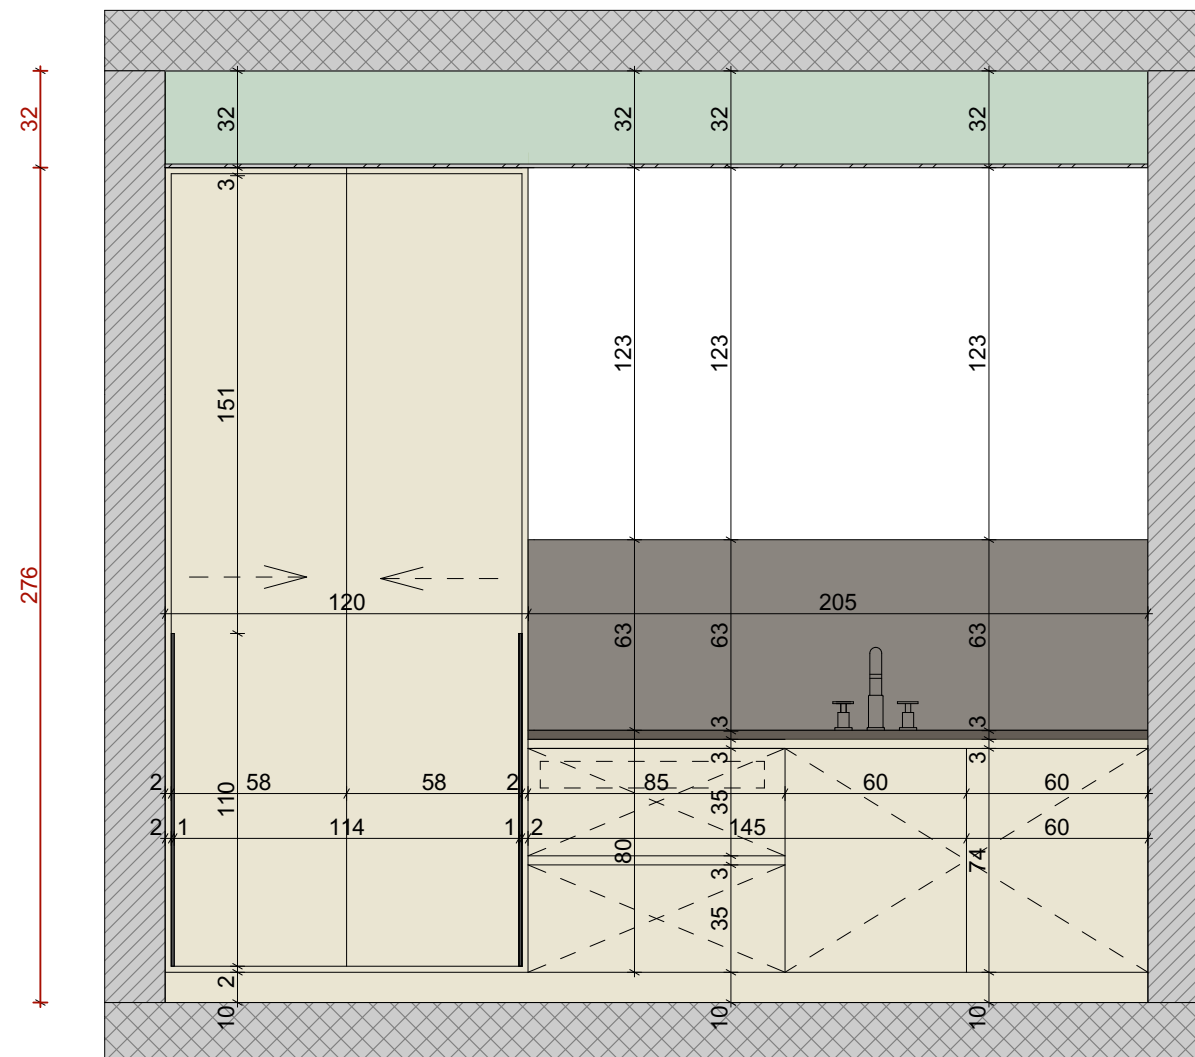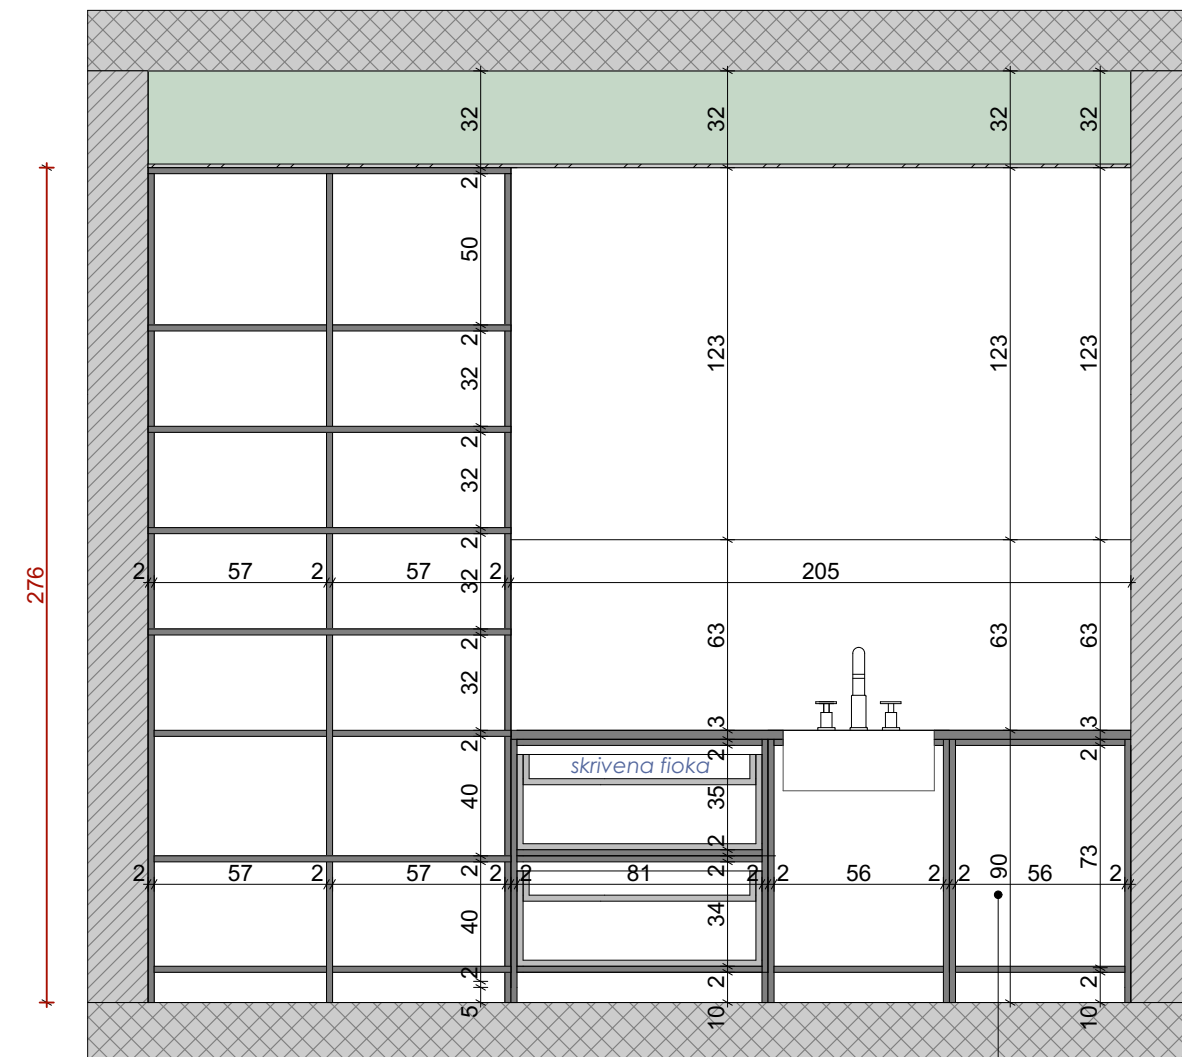

UGRADNI FRIŽIDER

13 KUHINJA - DETALJ KUHINJE


Sve dimenzije su projektne.
Izvođač je dužan sve mjere provjeriti i prilagoditi
sa stanjem na licu mjesta uz odobrenje projektanta.

NAPOMENA prije izrade usaglasiti
uzorke materijala sa investitorom

D11



14 KUHINJA - DETALJ KUHINJE

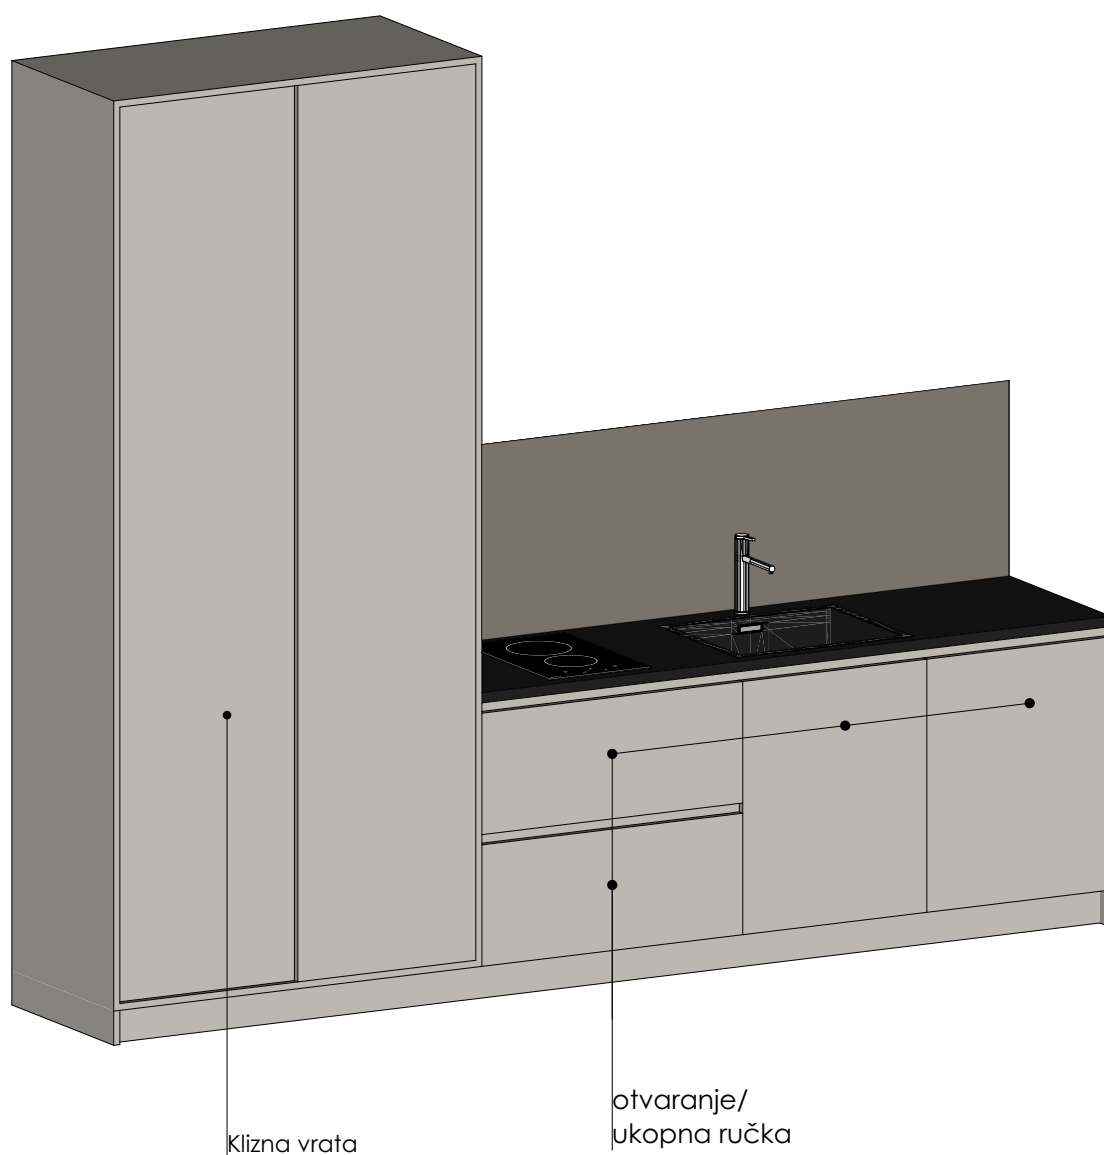

Sve dimenzije su projektne.
Izvođač je dužan sve mjere provjeriti i prilagoditi
sa stanjem na licu mjesta uz odobrenje projektanta.

D11



