

elektronski potpis projektanta	elektronski potpis revidenta
--------------------------------	------------------------------

INVESTITOR¹ **KANCELARIJE PREDSEDNIKA SKUPŠTINE, OPŠTINA BAR**

OBJEKAT² **POSTOJEĆI ADMINISTRATIVNI OBJEKAT, OPŠTINA BAR**

LOKACIJA³ **U DIJELU POSTOJEĆEG ADMINISTRATIVNOG OBJEKTA, KP 4991/1, KO NOVI BAR, OPŠTINA BAR**

DIO TEHNIČKE DOKUMENTACIJE⁴ **INTERVENCIJE I ADAPTACIJE U PROSTORU**

PROJEKTANT⁵ **“A3 TEAM” D.O.O. BAR**

ODGOVORNO LICE⁶ **MILOŠ KNEŽEVIĆ**

GLAVNI INŽENJER⁷ **SNEŽANA ŠANTRIĆ ŠABOVIĆ, DIPL.GR.ING
UPI 107/7-673/2**

SARADNICI NA PROJEKTU⁸ **JELENA BREŽANIN SPEC.SCI.ARH
SANJIN ŠABOVIĆ SPEC.SCI.ARH
ISIDORA VUJADINOVIĆ BSC.POLITEHNIKE**

¹ Naziv/ime investitora

² Naziv projektovanog objekta

³ Mjesto građenja, planski dokument, urbanistička parcela, katastarska parcela

⁴ Arhitektonski projekat, građevinski projekat, elektrotehnički projekat odnosno mašinski projekat (ako je u pitanju naslovna strana dijela tehnički dokumentacije)

⁵ Naziv privrednog društva, pravnog lica odnosno preduzetnika koji je izradio dio tehničke dokumentacije

⁶ Ime odgovornog lica u privrednom društvu, pravnom licu odnosno ime i prezime preduzetnika

⁷ Ime i prezime glavnog inženjera

⁸ Ime i prezime saradnika na izradi dijela tehnički dokumentacije

SADRŽAJ TEHNIČKE DOKUMENTACIJE

POSTOJEĆI ADMINISTRATIVNI OBJEKAT, OPŠTINA BAR

U DIJELU POSTOJEĆEG ADMINISTRATIVNOG OBJEKTA, KP 4991/1,
NOVI BAR, OPŠTINA BAR

1. Opšti podaci o objektu (Obrazac 1)
2. Sadržaj Tehničke dokumentacije
3. Podaci o Projektantu i Glavnom inženjeru
4. Projektni zadatak
5. Tehnički opis
6. Grafička dokumentacija
 - 6.1. Postojeće stanje sa planom intervencija
 - 6.2. Novoprojektovano stanje sa dispozicijom namještaja i planom strujnih izvoda
 - 6.3. Detalj metalne konstrukcije
 - 6.4. Tehnički crteži namještaja po mjeri



Crna Gora
Ministarstvo ekologije,
prostornog planiranja i urbanizma

Adresa: IV proleterske brigade broj 19

81000 Podgorica, Crna Gora

tel: +382 20 446 200

fax: +382 20 446 215

Broj: UPI 14-332/23-994/3

Podgorica, 07.08.2023. godine

Ministarstvo ekologije, prostornog planiranja i urbanizma, postupajući po zahtjevu privrednog društva DOO "A3 TEAM" BAR, broj UPI 14-332/23-994/1 od 20.07.2023. godine, za izdavanje licence za projektanta i izvođača radova, na osnovu člana 135 Zakona o planiranju prostora i izgradnji objekata ("Službeni list CG", br. 64/17, 44/18, 63/18, 11/19, 82/20, 86/22 i 4/23), člana 12 Uredbe o organizaciji i načinu rada državne uprave ("Službeni list CG", br. 49/22, 52/22, 56/22, 82/22, 110/22 i 139/22) i čl. 18 i 46 stav 1 Zakona o upravnom postupku ("Službeni list CG", br. 56/14, 20/15, 40/16 i 37/17), donijelo je

R J E Š E N J E

Privrednom društvu **DOO "A3 TEAM" BAR**, izdaje se

LICENCA

projektanta i izvođača radova

na period od **pet godina**.

O b r a z l o ž e n j e

Aktom broj UPI 14-332/23-994/1 od 20.07.2023. godine, ovom ministarstvu, obratilo se privredno društvo DOO "A3 TEAM" BAR, pretežna djelatnost - 4120 – Izgradnja stambenih i nestambenih zgrada, zahtjevom za izdavanje licence za projektanta i izvođača radova. Uz zahtjev, privredno društvo je priložilo sljedeće dokaze:

- 1) rješenje broj UPI 107/7-673/2 od 22.03.2018.godine, kojim je **Snežani Šantrić Šabović, diplomiranom građevinskom inženjeru – smjer konstruktivni**, izdata licenca ovlašćenog inženjera za obavljanje djelatnosti izrade tehničke dokumentacije i građenje objekta, donijeto od strane Ministarstva održivog razvoja i turizma;
- 2) ugovor o radu sa Šantrić Šabović Snežanom, od 30.01.2016.godine;
- 3) aneks br.1 ugovora o radu sa Šantrić Šabović Snežanom, od 01.02.2017.godine;
- 4) izvod iz Centralnog registra privrednih subjekata, registarski broj 5 - 0697597 /004.

Ministarstvo ekologije, prostornog planiranja i urbanizma razmotrilo je podnijeti zahtjev sa priloženom dokumentacijom i odlučilo kao u dispozitivu rješenja a ovo iz sljedećih razloga:

Odredbom člana 122 stav 1 Zakona o planiranju prostora i izgradnji objekata propisano je, u bitnom, da je privredno društvo koje izrađuje tehničku dokumentaciju (projektant), odnosno

privredno društvo koje gradi objekat (izvođač radova), dužno da za obavljanje djelatnosti izrade tehničke dokumentacije, dijela tehničke dokumentacije odnosno građenje ili izvođenje pojedinih vrsta radova na građenju objekata, ima najmanje jednog zaposlenog ovlaštenog inženjera po vrsti projekta koji izrađuje i to za: arhitektonski, građevinski, elektrotehnički i mašinski projekat, odnosno vrsti radova koje izvodi na osnovu tih projekata. Stavom 2 prethodno navedenog člana propisano je da obavljanje pojedinih poslova iz prethodnog stava projektant, odnosno izvođač radova može da obezbijedi na osnovu zaključenog ugovora sa drugim privrednim društvom koje ima zaposlenog ovlaštenog inženjera za određenu vrstu projekta odnosno radova.

Dalje, članom 137 stav 2 prethodno navedenog zakona propisuje se da se licenca za privredno društvo izdaje za period od pet godina.

Prema članu 5 Pravilnika o načinu i postupku izdavanja, mirovanja licence i načinu vođenja registra licenci ("Službeni list CG", br. 79/17, 78/21 i 102/21), propisano je da se u postupku izdavanja licence projektanta i izvođača radova provjerava: 1) da li podnosilac zahtjeva u radnom odnosu ima zaposlenog ovlaštenog inženjera; i 2) licenca ovlaštenog inženjera.

Odredbom člana 136 stav 4 Zakona o planiranju prostora i izgradnji objekta propisano je da je imalac licence dužan da obavijesti ministarstvo o svim promjenama uslova na osnovu kojih je izdata licenca za obavljanje djelatnosti, u roku od 15 dana od dana nastanka promjene.

Postupajući po predmetnom zahtjevu, ministarstvo je, na osnovu raspoloživih dokaza, utvrdilo da su ispunjeni uslovi propisani zakonom i pravilnikom, i odlučilo kao u dispozitivu rješenja.

UPUTSTVO O PRAVNOJ ZAŠTITI: Protiv ovog rješenja može se pokrenuti upravni spor tužbom kod Upravnog suda, u roku od 20 dana od dana prijema istog.

OVLAŠĆENO SLUŽBENO LICE

Petar Vučinić





CRNA GORA

MINISTARSTVO ODRŽIVOG RAZVOJA
I TURIZMA

DIREKTORAT ZA INSPEKCIJSKI NADZOR I
LICENCIRANJE

Direkcija za licenciranje

Broj: UPI 107/7 – 673/2

Podgorica, 22.03.2018. godine

SNEŽANA R. ŠANTRIĆ ŠABOVIĆ

Bjelila bb, Haj-Nehaj
BAR

U prilogu ovog dopisa, dostavlja Vam se rješenje, broj i datum gornji.

OVLAŠĆENO SLUŽBENO LIČE
Nataša Pavicević



Dostavljeno:

-Naslovu;

-a/a.

MINISTARSTVO ODRŽIVOG RAZVOJA I TURIZMA
DIREKTORAT ZA INSPEKCIJSKI NADZOR
I LICENCIRANJE

Direkcija za licenciranje

Broj: UPI 107/7 – 673/2

Podgorica, 22.03.2018. godine

Ministarstvo održivog razvoja i turizma, rješavajući po zahtjevu Šantrić Šabović Snežane, dipl. građevinskog inženjera, iz Bara, za izdavanje licence za ovlaštenog inženjera, na osnovu člana 135 st. 1 i 2 Zakona o planiranju prostora i izgradnji objekata ("Službeni list Crne Gore" br. 64/17) i člana 46 stav 1 Zakona o upravnom postupku ("Službeni list Crne Gore" br. 56/14, 20/15, 40/16 i 37/17), donosi

R J E Š E N J E

1. IZDAJE SE ŠANTRIĆ ŠABOVIĆ R. SNEŽANI, dipl. građevinskom inženjeru – smjer konstruktivni, iz Bara, LICENCA ovlaštenog inženjera za obavljanje djelatnosti izrade tehničke dokumentacije i građenje objekta.
2. Ova Licenca se izdaje na neodređeno vrijeme.

O b r a z l o ž e n j e

Aktom, br. UP I 107/7-673/1 od 20.02.2018.godine, Šantrić Šabović Snežane, dipl. građevinski inženjer, iz Bara, obratila se ovom ministarstvu zahtjevom za izdavanje licence ovlaštenog inženjera za obavljanje djelatnosti izrade tehničke dokumentacije i građenje objekta.

Uz zahtjev imenovana je ovom ministarstvu dostavila sledeće dokaze:

- Diplomu o visokoj školskoj spremi, izdatu od strane Tehničkog fakulteta u Prištini, Univerzitet Kosova u Prištini, broj 2704 od 24.12.1987.godine;
- Rješenje br. 03-7637/1 od 04.12.2009.godine, izdato od strane Ministarstva uređenja prostora i zaštite životne sredine Crne Gore, kojim se izdaje licenca za izradu projekata konstrukcija za arhitektonske objekte;
- Rješenje br. 03-7637/2 od 04.12.2009.godine, izdato od strane Ministarstva uređenja prostora i zaštite životne sredine Crne Gore, kojim se izdaje licenca za rukovođenje izvođenjem građevinskih i građevinsko-zanatskih radova na arhitektonskim objektima;
- Akt Ministarstva pravde, br.05/2-72-2919/18/6 od 20.03.2018.godine, kojim je izdato uvjerenje da u kaznenoj evidenciji ne postoje podaci o osuđivanosti za imenovanog;
- ovjerenu fotokopiju radne knjižice i ovjerenu kopiju lične karte.

Ministarstvo održivog razvoja i turizma, razmotrilo je podnijeti zahtjev pa je odlučilo kao u dispozitivu ovog rješenja, a ovo sa sledećih razloga:

Naime, članom 123 stav 1 Zakona o planiranju prostora i izgradnji objekata («Službeni list Crne Gore» br. 64/17), propisano je da ovlašćeni inženjer može da bude fizičko lice koje obavlja poslove izrade tehničke dokumentacije odnosno građenje objekta, odgovarajuće struke, sa visokim obrazovanjem, odnosno najmanje kvalifikacijom VII1 podnivoa okvira kvalifikacije i najmanje tri godine radnog iskustva na stručnim poslovima izrade tehničke dokumentacije i građenja objekta.

Članom 3 stav 1 tačka 1 Pravilnika o načinu i postupku izdavanja, mirovanja licence i načinu vođenja registara licenci („Službeni list Crne Gore“ br. 79/17), utvrđene su vrste licenci, a

između ostalih i licenca ovlašćenog inženjera koja se izdaje fizičkom, licu za obavljanje djelatnosti izrade tehničke dokumentacije i građenje objekta.

Članom 4 stav1 tač. 1-4. Pravilnika, utvrđeno je da se u postupku izdavanja licence ovlašćenog inženjera, provjerava:

1. identitet podnosioca zahtjeva;
2. da li podnosilac zahtjeva posjeduje visoko obrazovanje, odnosno najmanje kvalifikacije VII1 podnivoa okvira kvalifikacija, odnosno da li je izvršeno priznavanje inostrane obrazovne isprave najmanje kvalifikacije VII1 podnivoa okvira kvalifikacija;
3. da li podnosilac zahtjeva ima najmanje tri godine radnog iskustva na stručnim poslovima izrade tehničke dokumentacije i građenju objekta sa visokim obrazovanjem, odnosno najmanje kvalifikacije VII1 podnivoa okvira kvalifikacije i
4. da li je podnosilac zahtjeva osuđivan za krivično djelo za koje se gonjenje preduzima po službenoj dužnosti.

Stavom 3 istog člana Pravilnika, utvrđeno je da se radno iskustvo u smislu stava 1 tačka 3 ovog člana, smatra radno iskustvo u svojstvu saradnika na izradi tehničke dokumentacije na građenju objekta, odnosno izvođenja pojedinih radova na građenju objekta. Stavom 4 istog člana Pravilnika, utvrđeno je da se izuzetno od stava 3 ovog člana, fizičkom licu koje posjeduje licencu za izradu tehničke dokumentacije i građenje objekata, izdatu po propisima koji su važili do donošenja ovog propisa, radno iskustvo može dokazati na osnovu uvida u dokumentaciju koja je bila osnov za njeno izdavanje.

Članom 137 stav 1 Zakona, propisano je da se licenca za fizičko lice izdaje na neodređeno vrijeme.

Rješavajući po predmetnom zahtjevu, a na osnovu uvida u dostavljene dokaze, ovo ministarstvo nalazi, da su se u konkretnoj pravnoj stvari stekli uslovi za primjenu čl. 123 stav 1 i 135 stav 2 Zakona o planiranju prostora i izgradnji objekata, a u vezi čl 3 stav 1 tač. 1 i čl. 4 Pravilnika o načinu i postupku izdavanja, mirovanja licence i načinu vođenja registara licenci.

Saglasno izloženom, riješeno je kao u dispozitivu ovog rješenja.

PRAVNA POUKA: Protiv ovog rješenja može se pokrenuti upravni spor tužbom kod Upravnog suda Crne Gore u roku od 20 dana od dana prijema istog.

OVLAŠĆENO SLUŽBENO LICE
Nataša Payičević





INŽENJERSKA KOMORA CRNE GORE

Broj:04-933

Podgorica, 01.02.2024. godine

Na osnovu čl. 143, čl. 146 stav 1 tačka 2 i čl. 149 stav 1 tačka 1
Zakona o planiranju prostora i izgradnji objekata
(„Službeni list Crne Gore“, br. 64/17, 44/18, 63/18, 11/19, 82/20, 86/22, 004/23)
i evidencije Registra članova Inženjerske komore Crne Gore, izdaje se

POTVRDA

o članstvu u Inženjerskoj komori Crne Gore

SNEŽANA R. ŠANTRIĆ-ŠABOVIĆ, diplomirani inženjer građevinarstva, prebivalište
SUTOMORE,
član je Inženjerske komore Crne Gore do 31.12.2024. godine.

Reg.br. 118

OVLASĆENO SLUŽBENO LICE
Ljiljana Vulić, dipl.pravnica



IZVOD IZ CENTRALNOG REGISTRA PRIVREDNIH SUBJEKATA UPRAVE PRIHODA I CARINA

Registarski broj 5 - 0697597 / 004
PIB: 02995069

Datum registracije: 03.06.2014.
Datum promjene podataka: 04.06.2021.

"A3 TEAM" DRUŠTVO SA OGRANIČENOM ODGOVORNOŠĆU - BAR

Broj važeće registracije: /004

Skraćeni naziv: A3 TEAM
Telefon: +38269332888
eMail: a3teambar@gmail.com
Web adresa:
Datum zaključivanja ugovora: 29.05.2014.
Datum donošenja Statuta: 29.05.2014. Datum promjene Statuta: 26.05.2021.
Adresa glavnog mjesta poslovanja: SUTOMORE, OBALA IVA NOVAKOVIĆA B.B. BAR
Adresa za prijem službene pošte: SUTOMORE, OBALA IVA NOVAKOVIĆA B.B. BAR
Adresa sjedišta: SUTOMORE, OBALA IVA NOVAKOVIĆA B.B. BAR
Pretežna djelatnost: 4120 Izgradnja stambenih i nestambenih zgrada
Obavljanje spoljno-trgovinskog poslovanja: NE
Oblik svojine: Privatna
Porijeklo kapitala: Mješoviti
Upisani kapital: 1,00Euro (Novčani 1,00Euro, nenovčani 0,00Euro)

OSNIVAČI:

GORAN LEKOVIĆ 0504977220015 CRNA GORA

Uloga: Osnivač

Udio: 100% Adresa: OBALA IVA NOVAKOVIĆA BB, SUTOMORE BAR CRNA
GORA

LICA U DRUŠTVU:

MILOŠ KNEŽEVIĆ 0910977220013 CRNA GORA

Adresa: RISTA LEKIĆA I 32, TOPOLICA BAR CRNA GORA

Uloga: Izvršni direktor

Ovlašćenja u prometu: Neograničeno ()

Ovlašćen da djeluje: POJEDINAČNO ()

Izdato: 14.06.2021 godine u 12:42h



Načelnik

Sonja Gikić



CRNA GORA
VLADA CRNE GORE
PORESKA UPRAVA
Područna jedinica Bar
Broj: 80-01-13345-5
BAR, 16.06.2014. godine

Na osnovu člana 6 stav 1 Zakona o objedinjenoj registraciji i sistemu izveštavanja o obračunu i naplati poreza i doprinosa ("Sl.list RCG", br. 29/05 i "Sl.list CG", br. 75/10), člana 27 stav 3 Zakona o poreskoj administraciji ("Sl.list RCG", br. 65/01 i 80/04 i "Sl.list CG", br. 20/11 i 28/12) i člana 207 Zakona o opštem upravnom postupku ("Sl.list RCG", br. 60/03 i "Sl.list CG", br. 32/11) Poreska uprava, d o n o s i

RJEŠENJE O REGISTRACIJI

Upisuje se u registar poreskih obveznika:

Naziv: "A3 TEAM" DRUŠTVO SA OGRANIČENOM ODGOVORNOŠĆU - BAR
BAR

Poreskom obvezniku se dodjeljuje:

PIB 0 2 9 9 5 0 6 9

(Matični broj)

8 0 9

(Šifra područne jedinice poreskog organa)

Datum upisa u registar: 16.06.2014. godine.

Poreski obveznik je dužan da obavijesti poreski organ o svim promjenama podataka iz registra poreskog obveznika (član 33 Zakona o poreskoj administraciji) u roku od 15 dana od dana nastanka promjene.

Uputstvo o pravnom sredstvu: Protiv ovog Rješenja može se izjaviti žalba Ministarstvu finansija CG - Odsjek za drugostepeni poreski i carinski postupak, u roku od 15 dana od dana prijema Rješenja. Žalba se predaje preko ove Područne jedinice i taksira administrativnom taksom u iznosu od 8,00 €, shodno Tarifnom broju 5 Taksene tarife za administrativne takse. Taksa se uplaćuje u korist računa broj 832-3161-26 - Administrativna taksa.

M.P.



PORESKI INSPEKTOR I

Siniša Kovačević
Siniša Kovačević

CRNA GORA
VLADA CRNE GORE
PORESKA UPRAVA
Područna jedinica Bar
BROJ: 80/31-02955-5
BAR, 16.06.2014. godine

Na osnovu člana 55. Zakona o porezu na dodatu vrijednost ("Sl.list RCG", broj 65/01... 04/06 i "Sl.list CG", broj 16/07 i 29/13) i člana 207. Zakona o opštem upravnom postupku ("Sl.list RCG", broj 60/03 i "Sl.list CG", br. 32/11) Poreska uprava, donosi

Rješenje o registraciji za PDV

Upisuje se u registar obveznika za PDV:

Naziv **"A3 TEAM" DRUŠTVO SA OGRANIČENOM ODGOVORNOŠĆU - BAR**

BAR

PIB **02995069**

809

(Šifra područne jedinice poreskog organa)

Obvezniku se dodjeljuje PDV registracioni broj: **80/31-02955-5.**

Svojstvo obveznika za PDV se stiče: **16.06.2014. godine.**

Poreski obveznik je dužan da obavijesti poreski organ o izmjeni i prestanku obavljanja djelatnosti za koju je obavezan da obračunava i plaća PDV.

M.P.



PORESKI INSPEKTOR I

Siniša Kovačević
Siniša Kovačević



lovćen

Filijala/O.J.: 3701
Šifra zastupnika: 539
Kanal Prodaje: DIREKT



Broj Polise: ODG004459
Novo/Obnova: ODG002327
Veza sa Polisom:



POLISA OSIGURANJA ODGOVORNOSTI

BROJ POLISE ODG004459

Ugovarač: A3 TEAM D.O.O., SUTOMORE, OBALA IVA NOVAKOVIĆA B.B., BAR, JMBG/PIB: 02995069

Osiguranik: A3 TEAM D.O.O., SUTOMORE, OBALA IVA NOVAKOVIĆA B.B., BAR, JMBG/PIB: 02995069

TRAJANJE OSIGURANJA: Polisa važi od 07.07.2023 u 00:00 do 06.07.2024. 23:59

USLOVI OSIGURANJA: Ovo osiguranje je zaključeno shodno ZOO i sledećim uslovima: Opšti uslovi za osiguranje odgovornosti (US-odg/19-03-cg)

NAČIN OSIGURANJA: null

Osigurava se:

Suma Osiguranja €

Premija €

Šifra: 13302XI

1. Opasnost: Odgovornost prema trećim licima

- 1.1. (P.O.- Odgovornost prema trećim licima za povredu lica i/ili oštećenje stvari): Osiguravajuće pokrće se odnosi na štete nastale usled građansko pravnih odštetnih zahtjeva koje treća lica ispostave prema osiguraniku zbog iznenadnog, nepredvidivog i neočekivanog događaja (nesreće), koji proizlazi iz djelatnosti, vlasništva, pravnog odnosa navedenog u polisi i koji za posledicu ima: tjelesne povrede, oboljenje ili smrt lica (povreda lica) i uništenje, oštećenje ili nestanak stvari (oštećenje stvari). Osiguravajuće pokrće važi u skladu sa Opštim uslovima za osiguranje odgovornosti (US-odg/19-03-cg). Uputnik koji je popunio osiguranik je sastavni dio ove ponude/polise osiguranja. Učešće osiguranika u šteti 10% min 1.000 €. Ukupni agregat (za sve štetne događaje u jednoj osiguravajućoj godini) 100.000€. Djelatnost-gradjevinarstvo, ukupan broj zaposlenih 18 (osamnaest)..

100.000,00€

391,38€

Sastavni dio polise Klausula o isključenju pokrća u vezi sa infektivnom bolešću (Covid-19)(Kl-covid/20-12-cg). Iz osiguravajućeg pokrća su isključene štete nastale usled projektantske odgovornosti.

BRUTO PREMIJA:

391,38€

POREZ NA PREMIJU:

35,22€

UKUPNA PREMIJA ZA NAPLATU:

426,60€

UGOVORENI NAČIN I DINAMIKA PLAĆANJA PREMIJE OSIGURANJA:

Način plaćanja prve uplate POPRFAK

0

1.

21.06.2023

426,60

Molimo vas da naznačeni iznos u ugovorenom roku uplatite na naš žiro račun: 510-8173-62 CKB; 530-1357-16 NLB; 535-4815-87 PB; 565-203-60 LB

sa pozivom na broj: R/ODG004459

Pravo na naknadu štete po ovoj polisi počinje od dana i časa koji je na polisi označen kao početak osiguranja ukoliko je do tada plaćena premija, a inače po isteku 24 časa dana kada je premija plaćena (čl. 1010 st. 1 Zakona o obl. odnosima (SLRGC br. 47/08)).

Ukoliko se premija ne plaća u dogovorenim rokovima primjenjuje se Zakon o obligacionim odnosima.

Ako nije obračunata premija za proširenje osiguravajućeg pokrća ili za povećanu opasnost, osiguranik ima osiguravajuće pokrće samo za dio odštete odnosno naknade iz osiguranja, u srazmjeri između premije koja je obračunata i premije koja je trebala biti obračunata.

U skladu sa Zakonom o zaštiti podataka o ličnosti ugovarač osiguranja daje izričitu saglasnost osiguravaču da koristi i obrađuje lične podatke iz ugovora o osiguranju, kao i saglasnost da navedene podatke može prenositi na druga pravna lica u zemlji i inostranstvu, a čije učešće je neophodno za ispunjavanje obaveza iz ugovora o osiguranju. Ugovarač osiguranja daje saglasnost da se lični podaci koriste za vrijeme trajanja osiguranja u svrhu zbog koje su i dati, odnosno u svrhu ispunjavanja obaveza iz ugovora o osiguranju. Ovu saglasnost ugovarač osiguranja daje i za posebne kategorije ličnih podataka, a u slučaju da je obrada takvih podataka potrebna za ispunjenje obaveza iz ugovora o osiguranju. Osiguravač se obavezuje da će sve lične podatke obrađivati i čuvati u skladu sa zakonom. Sa sadržinom ove odredbe, upoznata su i saglasna, i sva lica sa čijim ličnim podacima je ugovarač osiguranja upoznao osiguravača prilikom zaključivanja ugovora, a što ugovarač osiguranja potvrđuje potpisom ugovora o osiguranju.

PLAMENAC PETAR

Osiguravač

U null, 21.06.2023

Ugovarač osiguranja

Osiguravač zadržava pravo da u roku od 30 dana od dana izdavanja polise ispravi računске ili neke druge greške učinjene od strane zastupnika. Uslovi osiguranja koji prate ovu polisu (osim ZOO) su ugovaraču uručeni i čine sastavni dio ove polise, što potvrđuje svoj potpisom ugovarač osiguranja.

PROJEKTNI ZADATAK

UVOD

Za potrebe Investitora, a na osnovu ovog Projektnog zadatka, Projektant treba da uradi Projekat intervencija i adaptacija za dio postojećeg administrativnog objekta, Opština Bar, koji je u funkciji kancelarija Predsjednika Skupštine.

CILJ I SVRHA IZRADE TEHNIČKE DOKUMENTACIJE

Svrha izrade projekta je adaptacija i renoviranje postojećih kancelarija za rad.

PREDMET TEHNIČKE DOKUMENTACIJE (OPŠTI PODACI O OBJEKTU, LOKACIJA, NAMJENA, KAPACITET, FAZNOST GRADNJE, ZAHTJEVANI MATERIJALI I PODACI O ZAHTJEVANOM NIVOU INSTALACIJA I OPREME)

- **Opšti podaci o objektu**

Postojeći administrativni objekat, odnosno njegov dio

- **Lokacija**

U dijelu postojećeg administrativnog objekta, KP 4991/1, KO Novi Bar, Opština Bar

- **Namjena**

Administrativno – poslovni objekat

- **Kapacitet**

Potrebno je, u istom zahvatu površine cca 100m². Projektom predvidjeti zamjenu podnih lajsni na ulazu u kancelarije 2 i 4, novu poziciju prekidača u kancelariji 4, kao i ispitivanje elektro mreže u dijelu tea peći i klima uređaja u kancelariji 4, jer dolazi do unakrsnog isključivanja. Predvidjeti gletovanje i krečenje svih prostorija, kao i tapaciranje frontova vrata. Projektom obuhvatiti nove strujne izvode za dva nova radna mjesta, kao i namještaj po mjeri.

- **Faznost gradnje**

Radovi će se izvoditi u dvije faze:

Prva faza – grubo građevinski i građevinsko – zanatski radovi

Druga faza – nabavka namještaja po mjeri

SPECIFIČNI ZAHTJEVI

Projektom planirati primjenu savremene tehnologije gradnje, uz korišćenje savremenih materijala koji garantuju adekvatnu zaštitu enterijera objekta.

Primjeniti sve elemente dobrih fizičkih karakteristika kao preduslov zaštite od klimatskih uslova.

POTPIS I OVJERA INVESTITORA

U Baru,

datum

Opština Bar

Investitor

TEHNIČKI OPIS OBJEKTA

Lokacija: U DIJELU POSTOJEĆEG ADMINISTRATIVNOG OBJEKTA, KP 4991/1, KO Novi Bar,
OPŠTINA BAR

Investitor: OPŠTINA BAR

Projektant: "A3 TEAM D.O.O." BAR

Za potrebe Investitora, izrađena je tehnička dokumentacija: **INTERVENCIJE I ADAPTACIJE NA DIJELU POSTOJEĆEG ADMINISTRATIVNOG OBJEKTA** koji je u svojini 1/1 Opštine Bar, a u funkciji kancelarija Predsjednika Skupštine.

OPŠTI PODACI O VRSTI I NAMJENI OBJEKTA

Predmetni zahvat nalazi se u sklopu već postojećeg objekta administrativne kategorizacije, tako da se ovim projektom predviđaju samo intervencije na tom dijelu, bez ugrožavanja ostalih funkcionalnih jedinica objekta.

OBLIKOVANJE

Objekat je jedinstvenog volumena, čistih linija, lišen bilo čega dekorativnog što nema konstruktivnu ili funkcionalnu logiku. Oblikovnost cjelokupnog objekta nije ugrožena projektom predviđenim intervencijama.

KONSTRUKCIJA

Odokativnom metodom dolazi se do zaključka da je objekat izveden (po konstruktivnom sistemu) od čelične konstrukcije kao osnovnog sistema.

FASADNI ZIDOVI

Fasadni zidovi izrađeni su od lakih panela, po sistemu opšivanja osnovnog konstruktivnog čeličnog sistema. Kolor fasadnih zidova je jedinstven po cijelom volumenu, praćen i kolorom fasadne bravarije – nijansirane braon/maslinaste boje. Fasadni zidovi nijesu predmet ove tehničke dokumentacije i istom se ne predviđaju izmjene na fasadi koje bi narušile jednobrazan izgled objekta.

UNUTRAŠNJI ZIDOVI

Svi unutrašnji zidovi predmetnog zahvata su izrađeni od lakih regips ploča, i projektom predviđene izmjene predviđaju da i novi zid bude od regipsa, sa duplom potkonstrukcijom, izolacijom između, gletovan i krečen u bijelo. Određeni zidovi, kako je to naznačeno u projektu se gletuju i kreče u bež boju po izboru Investitora.

PODOVI

Završna obrada zatečenih podova je laminat. Ovaj izbor vrste završnih podnih obloga prema tipu prostorija se zadržava i novoprojektovanim stanjem, uz zamjenu podnih lajsni na ulazu u kancelarije 2 i 4. U dijelu novog gipsanog zida predviđene su nove lajsne.

PLAFONI

Svi zatečeni plafoni su spuštene modularni plafoni, koji se zadržavaju u cjelosti. Projektom se predviđa jedino zamjena tek određenog broja raster ploča na kraju svih radova ukoliko to bude bilo potrebno, i to onih ploča koje su oštećene.

UNUTRAŠNJA STOLARIJA

Sva unutrašnja vrata kancelarija se zadržavaju, uz tapaciranje frontova ulaznih vrata u kancelarije 2 i 4, i to samo označenih frontova.

BRAVARIJA

Svi fasadni otvori se zadržavaju.

IZOLACIJA

U dijelu izolaterskih radova – projektom je predviđena termoizolacija maksimalne debljine 8cm (kamena vuna) između regips ploča i potkonstrukcije novog pregradnog zida u kancelariji 3.

INSTALACIJE

Predviđeno je ispitivanje elektro mreže u dijelu tea peći i klima uređaja u kancelariji 4, jer dolazi do unakrsnog isključivanja kada je neophodno da oba uređaja rade, kao i nova pozicija prekidača u istoj kancelariji, čija se rasvjetna tijela trenutno pale iz kancelarije broj 3.

OPIS FUNKCIONALNOG RJEŠENJA

Predmetni zahvat adaptacijom i renoviranjem odgovara na potrebe zaposlenih, a sve u cilju pružanja što boljih uslova za rad ciljnoj grupi.

TEHNIČKI USLOVI

OPŠTI USLOVI

Za izvođenje građevinskih i građevinsko-zanatskih radova

Svi stavovi predmjera i predračuna podrazumijevaju izvođenje svake pozicije rada bezuslovno stručno, precizno i kvalitetno, a u svemu prema odobrenim crtežima, tehničkom opisu i opisima u ovom predračunu, tehničkim uslovima i detaljima iz elaborate, važećim tehničkim propisima i standardima i uputstvima nadzornog organa i projektanta, ukoliko u dotičnoj poziciji nije drugačije uslovljeno.

Sve odredbe ovih opštih uslova kao i ostalih navedenih opštih opisa, su sastavni dijelovi Ugovora sklopljenog između Investitora i Izvođača.

Svi radovi i materijali navedeni u opisima pojedinih pozicija ovog predračuna moraju biti obuhvaćeni ponuđenim cijenama Izvođača. Ugovorene cijene su prodajne cijene Izvođača i one obuhvataju sve izdatke za rad, materijal sa uobičajenim rastorom, spoljni i unutrašnji transport, osvjjetljenje, pogonski materijal i energiju za mašine.

Izvođač nema pravo da zahtijeva nikakve doplate na ponuđene i ugovorene cijene, izuzev ako je izričito navedeno u nekoj poziciji da se izvjestan naveden rad plaća zasebno, a nije predviđen u drugoj poziciji. Takođe se neće priznavati nikakva naknada odnosno doplata na ugovorene cijene na ime povećanja normiranih vrijednosti iz Prosječnih normi u građevinarstvu.

Obračun i klasifikacija izvedenih radova vršiće se prema prosječnim normama u građevinarstvu, što je obavezno i za Investitora i Izvođača, ukoliko u opisima pojedinih pozicija predračuna radova ne bude drugačije naznačeno. Isto tako obavezni su za Izvođača i svi opisi radova iz pomenutih normi ukoliko se u opisu dotične pozicije rada ili u opštem opisu ne predviđa drugačije.

Opšti opis dat za jednu vrstu rada i materijala obavezuje Izvođača da sve takve radove u pojedinim pozicijama izvede po tom opisu, bez obzira da li se u dotičnoj poziciji poziva na opšti opis, ukoliko opis rada nije u toj poziciji drugačije naveden.

Kod svih građevinskih i građevinsko-zanatskih radova uslovljava se upotreba odgovarajuće radne snage i kvalitetnog materijala koji mora odgovarati postojećim tehničkim propisima, važećim standardima i opisima odgovarajućih pozicija u predračunu radova.

Za svaki materijal koji se ugrađuje, Izvođač mora prethodno podnijeti nadzornom organu atest. U spornim slučajevima u pogledu kvaliteta materijala, uzorci će se dostavljati Zavodu za ispitivanje

materijala, čiji su nalazi mjerodavni i za Investitora i za Izvođača. Ako Izvođač i pored negativnog nalaza Zavoda za ispitivanje materijala ugrađuje i dalje nekvalitetan materijal, Investitor/Nadzorni organ će narediti rušenje, a sva materijalna šteta od narednog rušenja pada na teret Izvođača - bez prava reklamacije i prigovora na rušenje. Sav materijal za koji predstavnik Investitora konstatuje da ne odgovara pogodbenom predračunu i propisanom kvalitetu, Izvođač je dužan da odmah ukloni sa gradilišta, a Investitor/Nadzorni organ će obustaviti rad ukoliko izvođač pokuša da ga upotrijebi. Kod svih građevinskih i građevinsko-zanatskih radova uslovljava se upotreba odgovarajuće stručne kvalifikovane radne snage, kako je to za pojedine pozicije radova predviđeno u prosječnim normama u građevinarstvu.

Izvođač je dužan da na zahtjev Investitora udalji sa gradilišta nesavjesnog i nestručnog radnika. Prije početka svakog rada rukovodilac gradilišta je dužan da blagovremeno zatraži od predstavnika Investitora potrebno objašnjenje planova i obavještenja za sve radove koji nisu dovoljno definisani projektnim elaboratom.

Ako bi Izvođač ne konsultujući Investitora/Nadzorni organ, pojedine radove pogrešno izveo, ili ih izveo protivno dobijenom uputstvu preko građevinskog dnevnika, odnosno protivno predviđenom opisu, planovima i datim detaljima, neće mu se uvažiti nikakvo opravdanje. U ovakvom slučaju Izvođač je dužan da bez obzira na količinu izvršenog posla, sve o svom trošku poruši i ukloni, pa da ponovo na svoj teret izvede kako je predviđeno planovima, opisima i detaljima, izuzev ako ovakve izmjene ne budu preko građevinskog dnevnika od strane predstavnika Investitora/Nadzornog organa odobrene.

Ako Izvođač neki posao bude izveo bolje i skuplje od predviđenog kvaliteta, nema prava da zahtijeva doplatu, ukoliko je to na svoju ruku izvršio, bez prethodno dobijenog odobrenja ili naređenja predstavnika Investitora/Nadzornog organa preko građevinskog dnevnika.

Građevinsku knjigu i građevinski dnevnik Izvođač će voditi na osnovu postojećih zakonskih propisa, svakodnevno upisujući potrebne podatke, koje će predstavnik investitora/nadzorni organ svakodnevno pregledati i ovjeravati svojim potpisom na svakoj strani.

U slučaju pogodbe po principu "pod ključ" Izvođač je obavezan da izvrši prethodnu kontrolu količina radova datih u predračunu.

Obavezuje se Glavni inženjer na gradilištu da prilikom vršenja pripremnih radova, kao i prilikom vršenja radova na izgradnji objekta, poštuje Zakon o uređenju prostora i izgradnji objekata ("Službeni list. Crne Gore br.064/17 od 06.10.2017, 044/18 od 06.07.2018, 063/18 od 28.09.2018.god.).

Na osnovu člana 3. Pravilnika o zaštiti na radu u građevinarstvu gradilište mora biti tako uređeno i opremljeno da je omogućeno nesmetano i bezbjedno izvođenje svih radova.

Kod svih građevinskih i građevinsko-zanatskih radova uslovljava se upotreba stručne radne snage i kvalitetnog materijala, predviđenog važećim standardima, prosječnim normama i opisima uz predračun i projekat. Sve pozicije predviđene ovim predračunom podrazumjevaju se komplet izvedene i obuhvataju rad, materijal, stručnu i pomoćnu radnu snagu, potreban alat za rad, kao i sav ostali pribor, spoljni i unutrašnji transport, sva potrebna obezbjeđenja radne snage po propisima HTZ-a, stručni nadzor, sve doprinose i druge dažbine.

Svako radno mjesto obezbijediti za bezbjedan rad. Izvođenje radova na gradilištu može otpočeti kada se utvrdi da su preduzete sve potrebne mjere zaštite kako života radnika, rukovodećeg osoblja i trećih lica, tako i materijalnih dobara.

KARAKTERISTIKE I SVOJSTVA MATERIJALA, INSTALACIJA I OPREME

Karakteristike i svojstva materijala, instalacija i opreme, moraju biti kvaliteta prve klase i da iste imaju ateste i sertifikate o kvalitetu. Izvođač radova mora na gradilištu da ima sve ateste i sertifikate o kvalitetu ugrađenog materijala i opreme, koje nakon tehničkog prijema objekta predaje investitoru, koji iste trajno čuva.

GRAFIČKA DOKUMENTACIJA

POSTOJEĆE STANJE SA PLANOM INTERVENCIJA R1:75

LEGENDA PROSTORIJA:

01 KANCELARIJA	25.06m ²
02 KANCELARIJA	25.31m ²
03 KANCELARIJA	16.66m ²
04 KANCELARIJA	31.49m ²


UKUPNO 98.52m²

NOVI ZIDOVI

UNUTRAŠNJA KLIMA JEDINICA	ZADRŽAVA SE POZICIJA
UNUTRAŠNJA KLIMA JEDINICA	IZMJEŠTA SE POZICIJA

OPIS POSTOJEĆEG STANJA

Uvidom u postojeću dokumentaciju i snimanjem postojećeg stanja konstatuje se da predmetni zahvat čini čelična konstrukcija kao osnovni konstruktivni sistem, dok su unutrašnje funkcionalne dispozicije formirane pregrađivanjem prostora lakim regips pločama. Odokativnom metodom utvrđuje se da su završni slojevi pregradnih zidova u oronulom stanju, te se intervencijama u prostoru predviđa sanacija istih na svim zidovima. Završna podna obloga svih radnih prostorija je laminat, i ista se zadržava. Imperativ daljih intervencija je formiranje prostorija za rad koje će svojom dispozicijom, funkcionalnim rješenjem i enterijerom odgovoriti na zahtjeve radnika tako da to budu prostori prijatni za rad i usluživanje stranki. S obzirom da je riječ o jednom dijelu već postojećeg administrativnog objekta - projektom će se ponuditi jednostavno arhitektonsko rješenje čistih linija, ostvarivih površina i dimenzija.

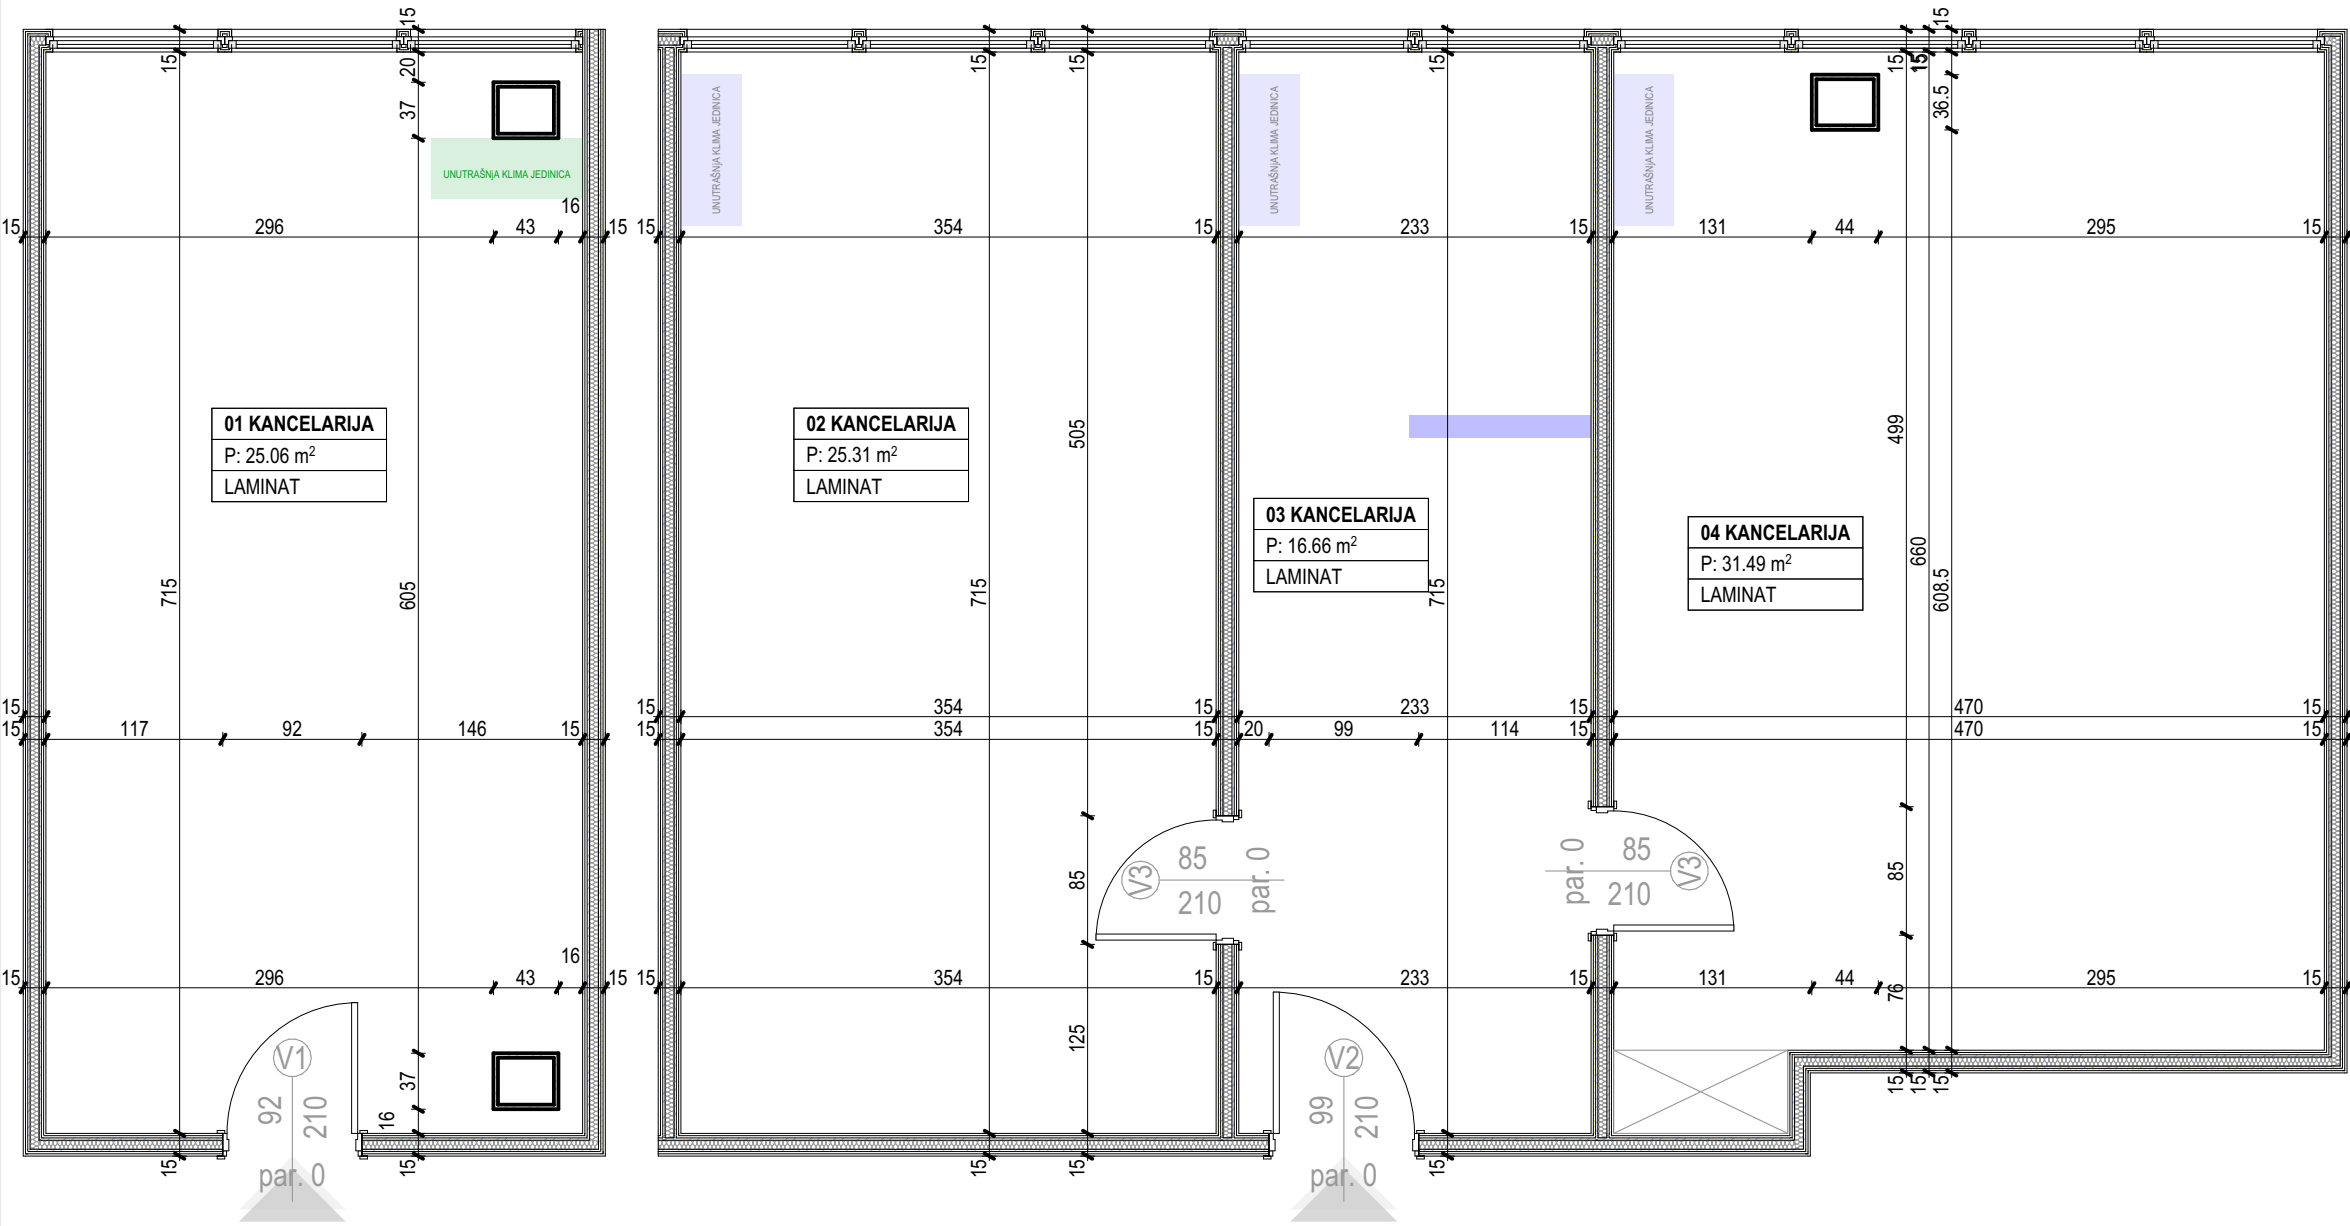

SVE DIMENZIJE SU PROJEKTANTSKE, INFORMATIVNOG KARAKTERA. PRIJE POČETKA RADOVA NEOPHODNO JE ISTE PROVJERITI NA LICU MJESTA.

NOVOPROJEKTOVANO STANJE R1:75

LEGENDA PROSTORIJA:

01 KANCELARIJA	25.06m ²
02 KANCELARIJA	25.31m ²
03 KANCELARIJA	16.66m ²
04 KANCELARIJA	31.49m ²

UKUPNO 98.52m²

KREČENJE U BIJELO

KREČENJE U BEŽ BOJU

(prema RAL karti, po izboru Investitora)

UNUTRAŠNJA KLIMA JEDINICA ZADRŽAVA SE POZICIJA

UNUTRAŠNJA KLIMA JEDINICA IZMJEŠTENA POZICIJA

 NOVI ZID

NOVA LAJSNA

 NOVA POZICIJA PREKIDAČA

UTIČNICA SA DVA NAPOJNA IZVODA I MREŽNIM UTP KABLOM

***H50cm ako su zidne

- kućište kompjutera

6M - monitor kompjutera

- mrežni kabal za internet

OPIs NOVOPROJEKTOVANOG STANJA

Novoprojektovano stanje predstavlja novu funkcionalnu dispoziciju prostorija za rad i prijem stranki, sa novim rasporedom namještaja.

Podne obloge se zadržavaju, ali je predviđena zamjena lajsni.


Projektom se predviđa nova pozicija regulacije strujnih tijela u kancelariji broj 4, kao i ispitivanje i reparacija osigurača/skllopke prilikom naizmjeničnog paljenja i gašenja klime i tea peći.

Predviđen je namještaj po mjeri u kancelariji broj1, kao i u kancelariji broj 3, gdje se formiraju dva nova radna mjesta, uz djelimično prostorno odvajanje zidom od regipsa.


SVE DIMENZIJE SU PROJEKTANTSKE, INFORMATIVNOG KARAKTERA. PRIJE POČETKA RADOVA NEOPHODNO JE ISTE PROVJERITI NA LICU MJESTA.

DETALJ METALNE KONSTRUKCIJE

OSNOVA

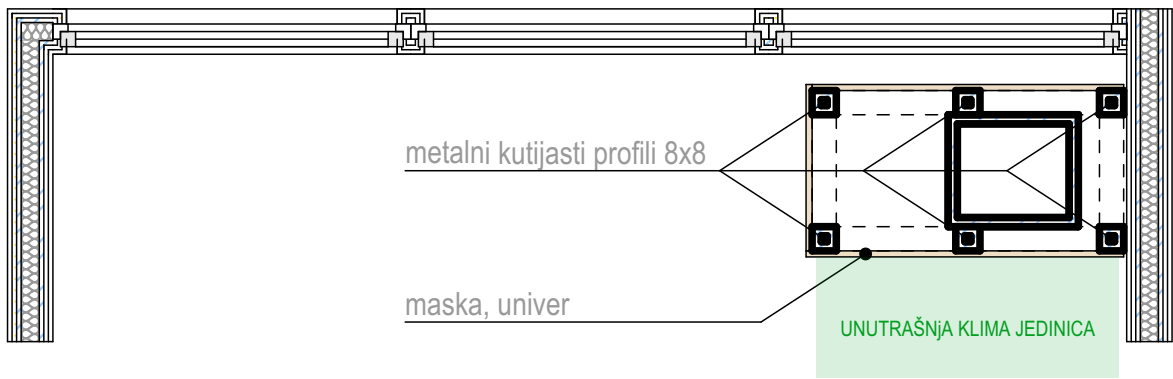

POGLED

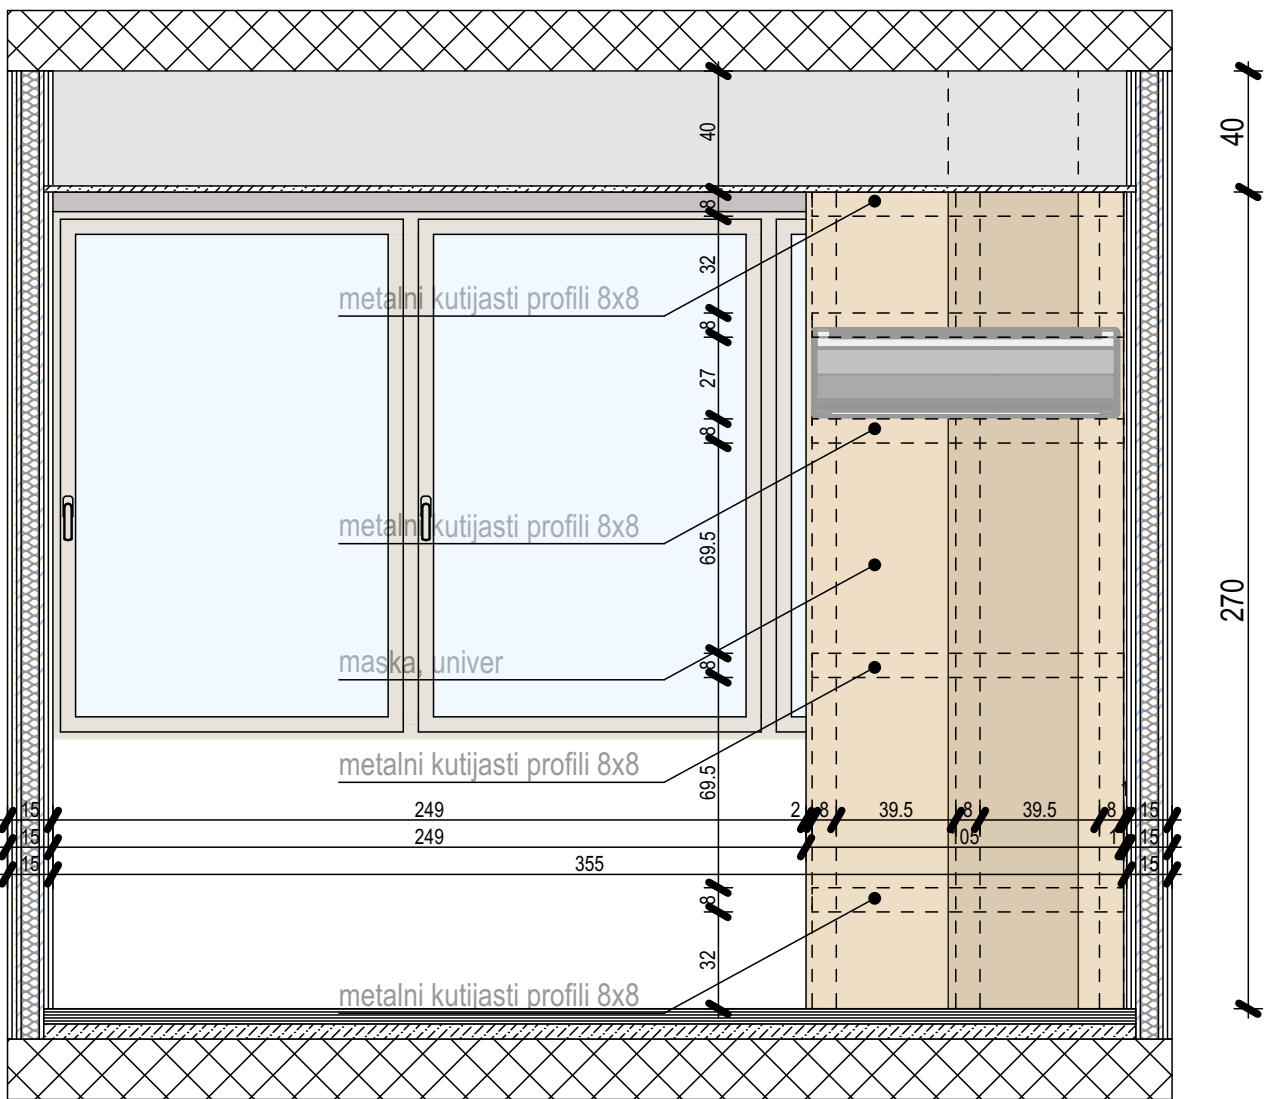

Dio postojećeg administrativnog objekta Opštine Bar - kancelarije Predsjednika
Skupštine
Detalj metalne konstrukcije
Tehnički crteži za izvođenje

Komada: 1
Razmjera: R1:25
Str: 01

NAPOMENA: Sve mjere je neophodno provjeriti na licu mjesta prije izrade namještaja po mjeri!

TEHNIČKI CRTEŽI ZA IZVOĐENJE NAMJEŠTAJA PO MJERI


LEGENDA MATERIJALA

UNIVER U TEKSTURI DRVETA, ZA IZRADU FRONTOVA


OPIS

Projektom se predviđa izrada radnog stola po mjeri, a u svemu prema broju radnih mjesta, prethodno usaglašeno sa zaposlenim licima. Sve frontove je neophodno uraditi u teksturi drveta po izboru Investitora. Dimenzije je prilikom izrade svih elemenata neophodno provjeriti na terenu.


Projektom se predviđa bušenje otvora u radnoj ploči $\varnothing 6,5\text{cm}$ za smještanje kablova od kompjutera do napajanja. Otvor preklopiti dekorativnom maskom.

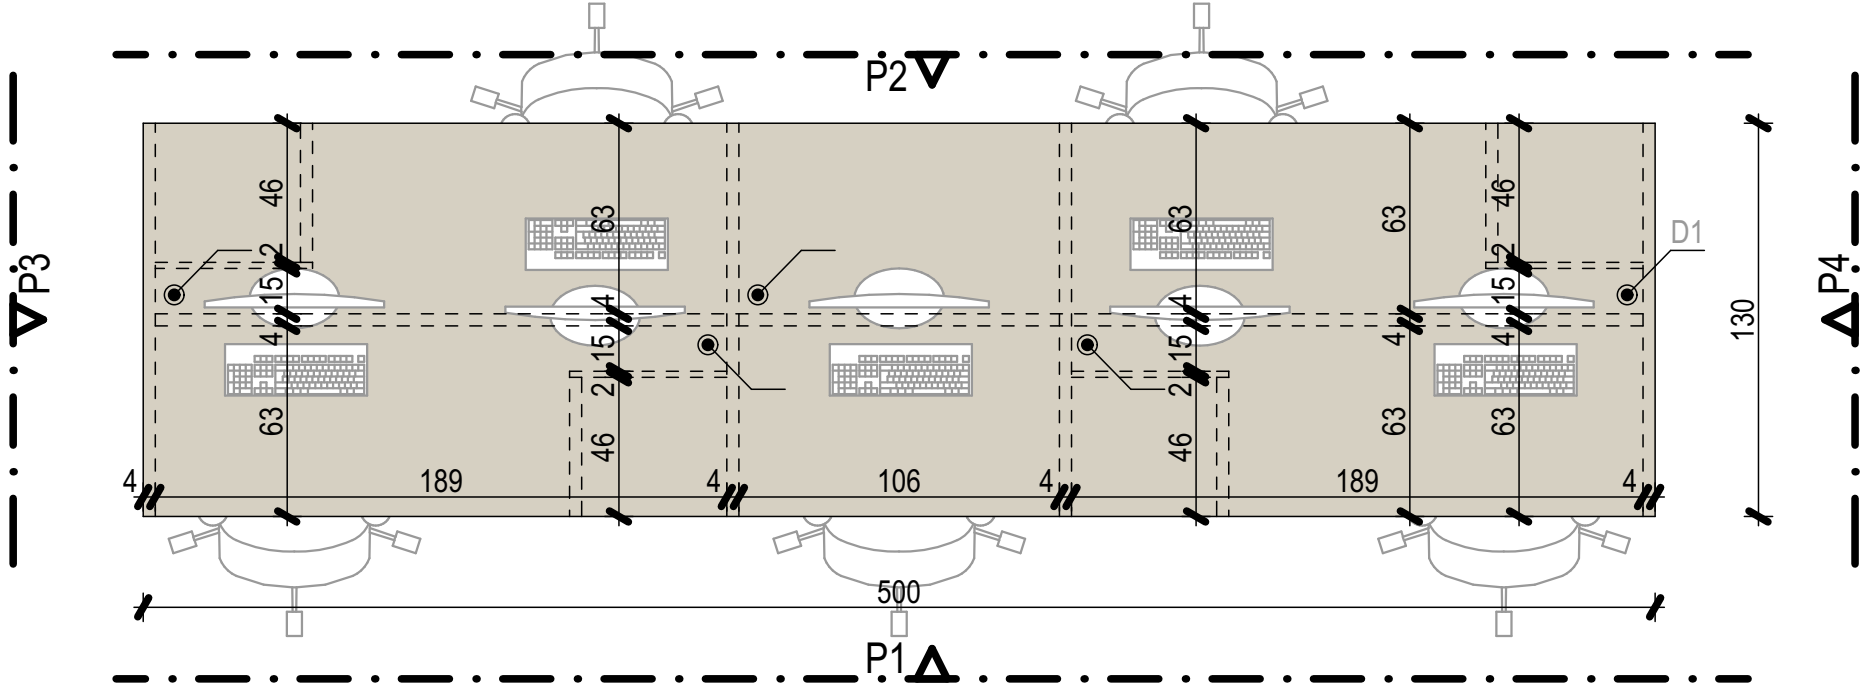


Osnova radnog stola 500x130

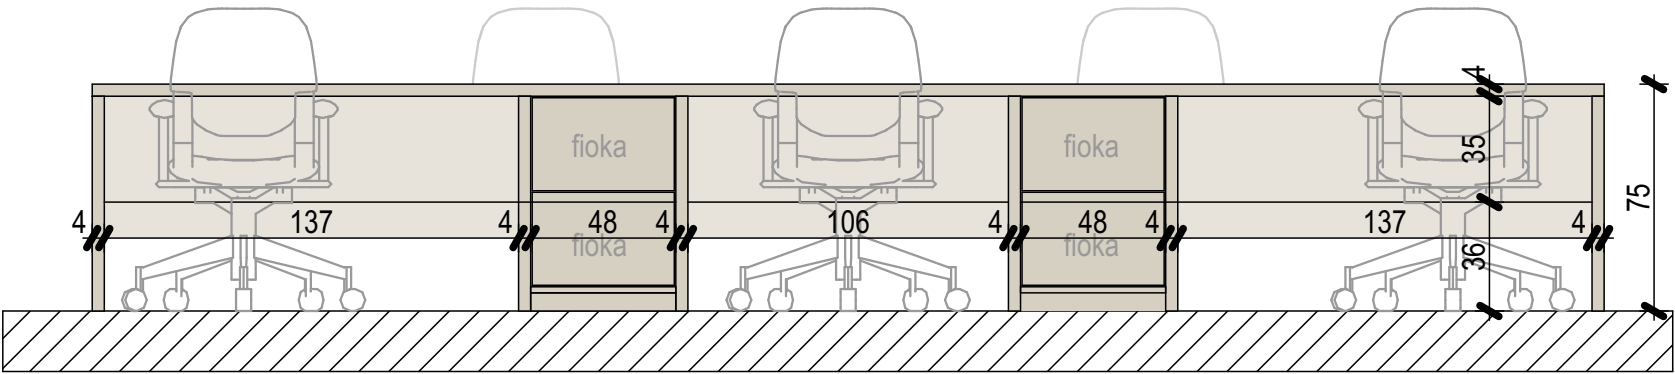


Pogled 1

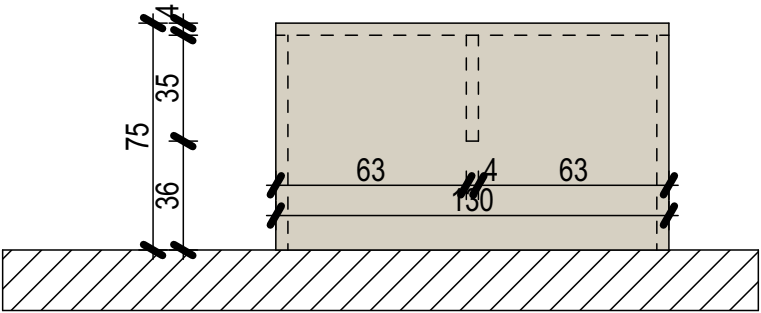

Pogled 3

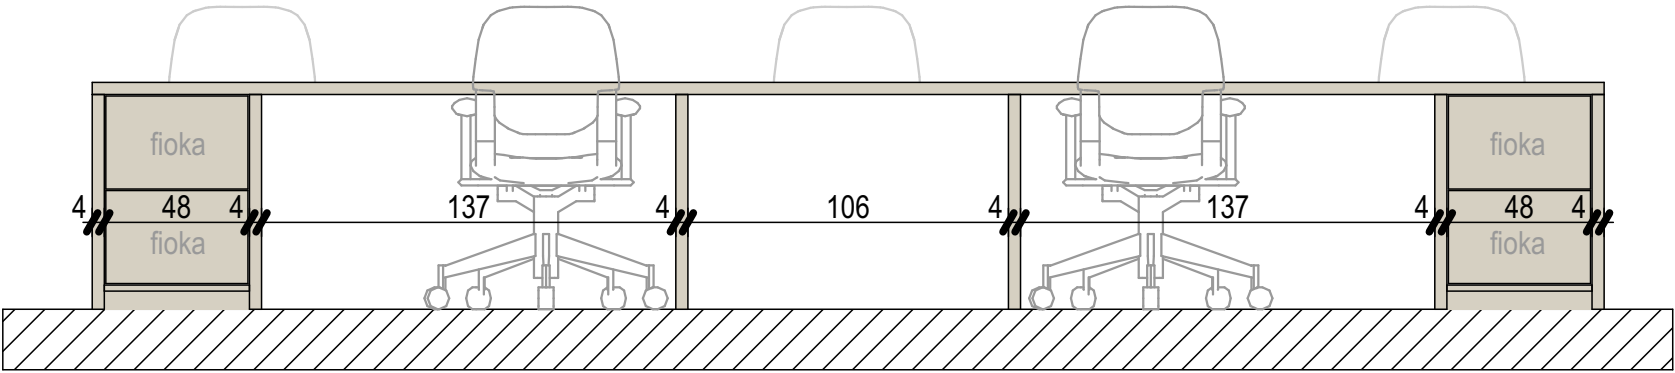

Pogled 2

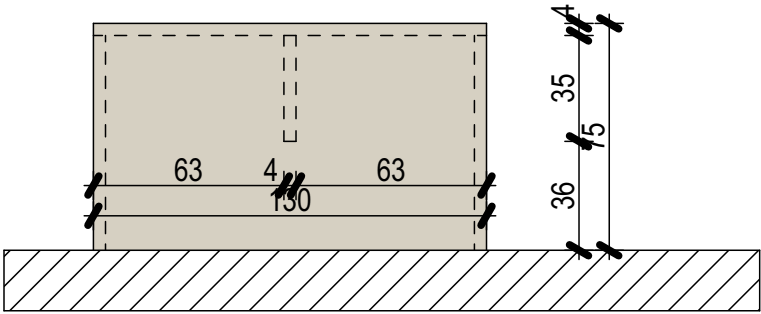

Pogled 4

Dio postojećeg administrativnog objekta Opštine Bar - kancelarije Predsjednika Skupštine
KANCELARIJA 1
Namještaj po mjeri
Tehnički crteži za izvođenje



Komada:	1
Razmjera:	R1:25
Str:	02

NAPOMENA: Sve mjere je neophodno provjeriti na licu mjesta prije izrade namještaja po mjeri!

LEGENDA MATERIJALA

- UNIVER U TEKSTURI DRVETA, ZA IZRADU DIJELOVA FRONTOVA
- UNIVER BIJELE BOJE, ZA IZRADU DIJELOVA FRONTOVA, KAO I SVIH UNUTRAŠNJIH KORPUSA

OPIS




Projektom se predviđa izrada plakara po mjeri, a u svemu prema želji Investitora.

Sve sakrivene, unutrašnje korpuse je neophodno uraditi u bijeloj boji, a spoljašnje u teksturi drveta po izboru Investitora.

Svi frontovi se otvaraju pomoću kliznog sistema, osim ukoliko Investitor drugačije zahtijeva.

Dimenzije je prilikom izrade svih elemenata neophodno provjeriti na terenu.

Napomena: Referentna vrijednost za visinu polica je visina registratora!

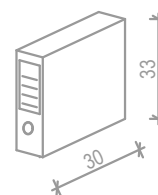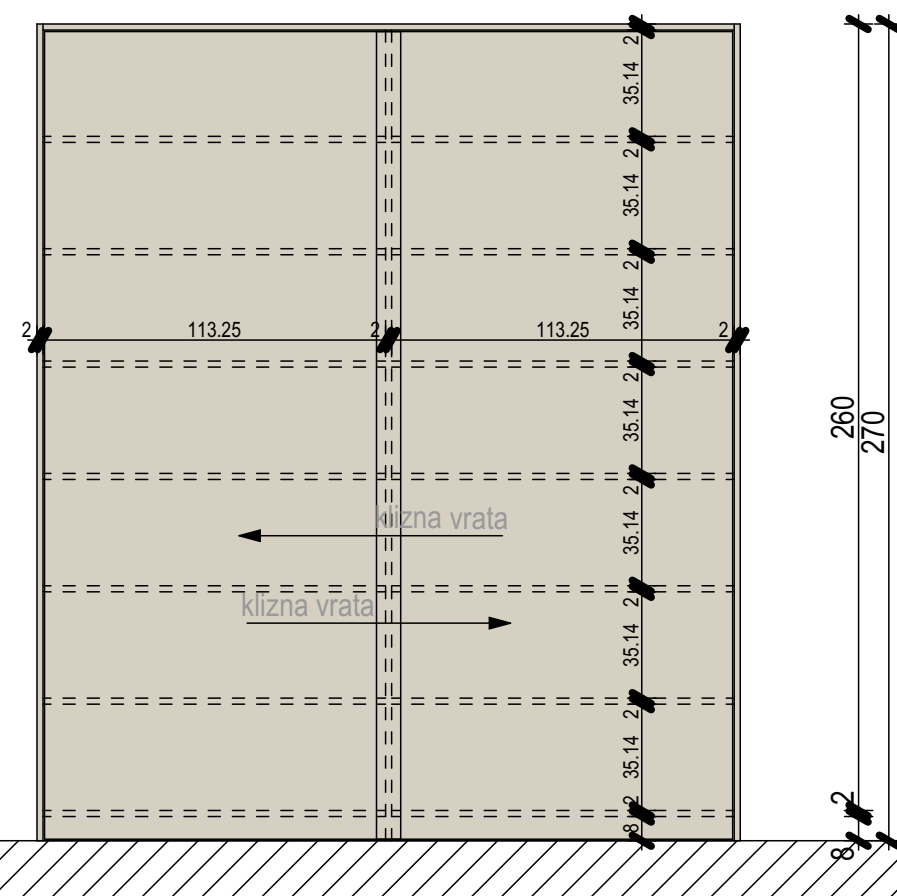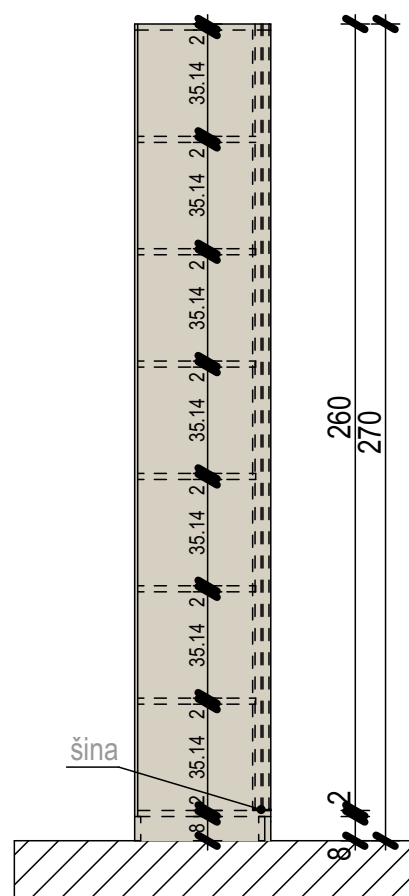

Dio postojećeg administrativnog objekta Opštine Bar - kancelarije Predsjednika Skupštine

KANCELARIJA 1
Namještaj po mjeri
Tehnički crteži za izvođenje

Komada:	2
Razmjera:	R1:25
Str:	03

NAPOMENA: Sve mjere je neophodno provjeriti na licu mjesta prije izrade namještaja po mjeri!

LEGENDA MATERIJALA



UNIVER U TEKSTURI DRVETA, ZA IZRADU FRONTOVA


OPIS

Projektom se predviđa izrada police po mjeri, a u svemu prema želji Investitora.

Sve frontove je neophodno uraditi u teksturi drveta po izboru Investitora.


Svi frontovi se otvaraju pomoću poluskrivenih metalnih ručki, osim ukoliko Investitor drugačije zahtijeva.

Dimenzije je prilikom izrade svih elemenata neophodno provjeriti na terenu.

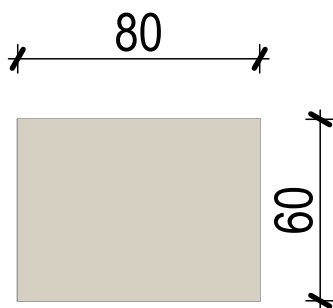


— P1 Δ . —

Osnova police za štampač 80x60

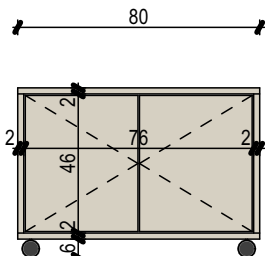

Pogled 1

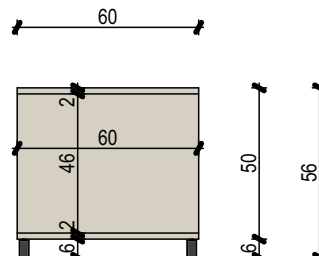

Pogled 2



Dio postojećeg administrativnog objekta Opštine Bar - kancelarije Predsjednika Skupštine

KANCELARIJA 1
Namještaj po mjeri
Tehnički crteži za izvođenje

Komada:	2
Razmjera:	R1:25
Str:	04

NAPOMENA: Sve mjere je neophodno provjeriti na licu mjesta prije izrade namještaja po mjeri!

LEGENDA MATERIJALA



UNIVER U TEKSTURI DRVETA, ZA IZRADU DIJELOVA FRONTOVA



UNIVER BIJELE BOJE, ZA IZRADU DIJELOVA FRONTOVA, KAO I SVIH UNUTRAŠNJIH KORPUSA

OPIS


Projektom se predviđa izrada radnog stola i police po mjeri, a u svemu prema broju radnih mjesta, prethodno usaglašeno sa zaposlenim licima.

Sve frontove je neophodno uraditi u teksturi drveta po izboru Investitora.

Sve sakrivene, unutrašnje korpuse je neophodno uraditi u bijeloj boji.


Svi frontovi police se otvaraju pomoću klznog sistema, osim ukoliko Investitor drugačije zahtijeva.

Dimenzije je prilikom izrade svih elemenata neophodno provjeriti na terenu.

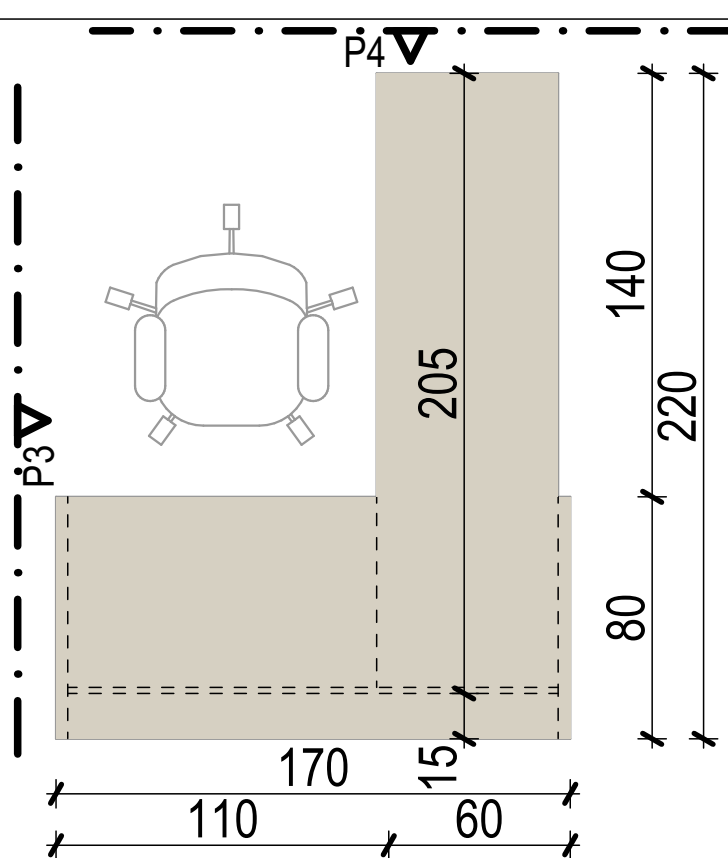


P1


Osnova radnog stola 170x80 i police 203x50

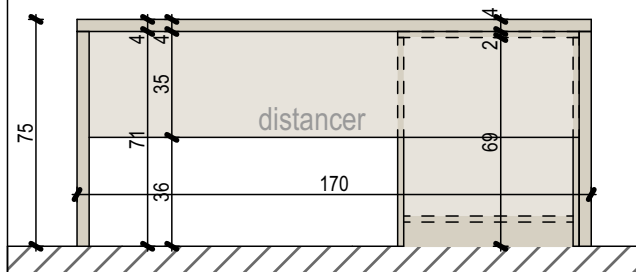


Pogled 1

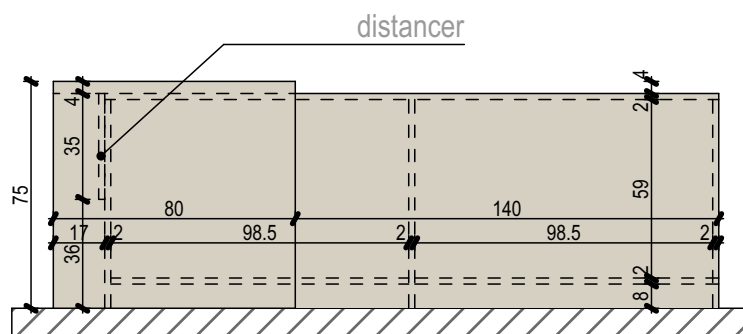

Pogled 2

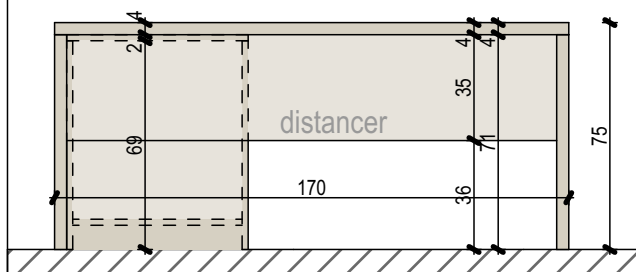

Pogled 4

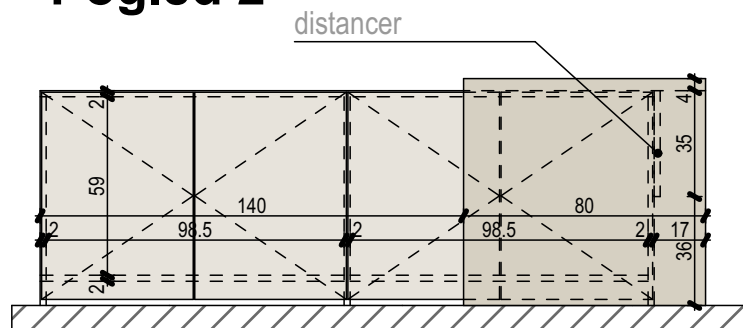

Pogled 3



Dio postojećeg administrativnog objekta Opštine Bar - kancelarije Predsjednika Skupštine

KANCELARIJA 3
Namještaj po mjeri
Tehnički crteži za izvođenje

Komada:	1
Razmjera:	R1:25
Str:	05




NAPOMENA: Sve mjere je neophodno provjeriti na licu mjesta prije izrade namještaja po mjeri!

LEGENDA MATERIJALA

UNIVER U TEKSTURI DRVETA, ZA IZRADU
DIJELOVA FRONTOVA

OPIS

Projektom se predviđa izrada radnog stola i police po mjeri, a u svemu prema broju radnih mjesta, prethodno usaglašeno sa zaposlenim licima.
Sve frontove je neophodno uraditi u teksturi drveta po izboru Investitora.
Dimenzije je prilikom izrade svih elemenata neophodno provjeriti na terenu.

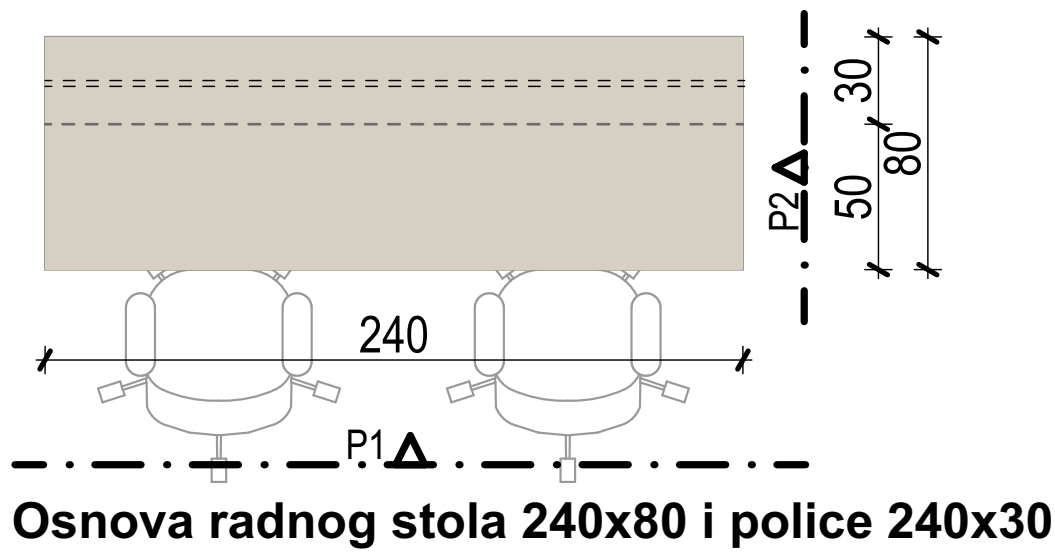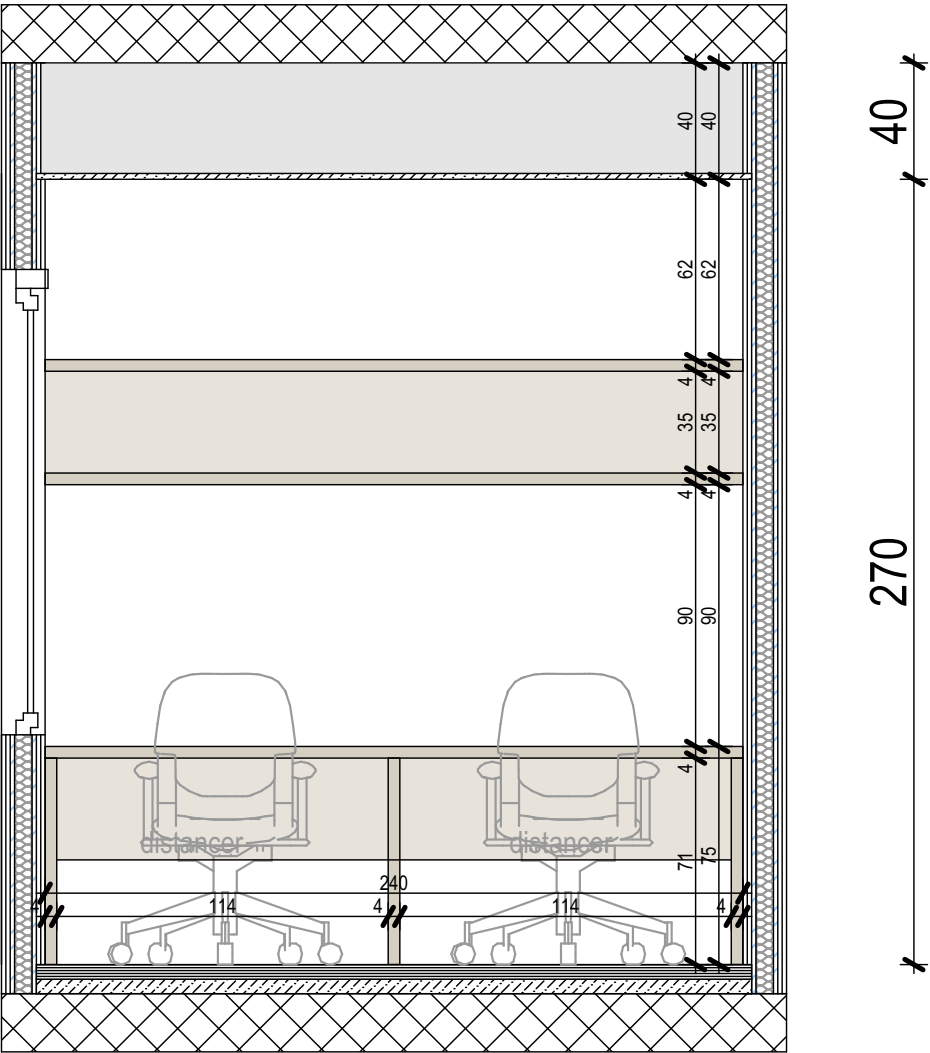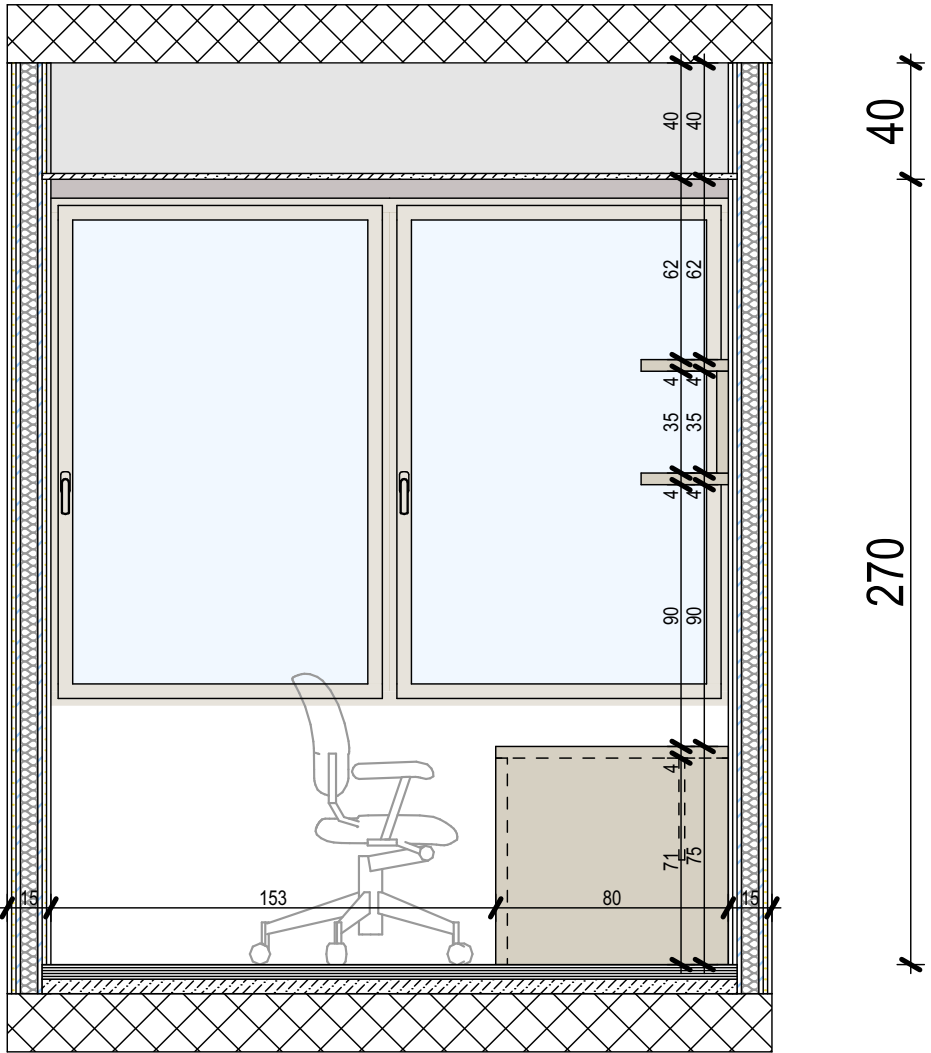


Pogled 1



Dio postojećeg administrativnog objekta Opštine Bar - kancelarije Predsjednika Skupštine
KANCELARIJA 3
Namještaj po mjeri
Tehnički crteži za izvođenje

Komada:	1
Razmjera:	R1:25
Str:	06

NAPOMENA: Sve mjere je neophodno provjeriti na licu mjesta prije izrade namještaja po mjeri!

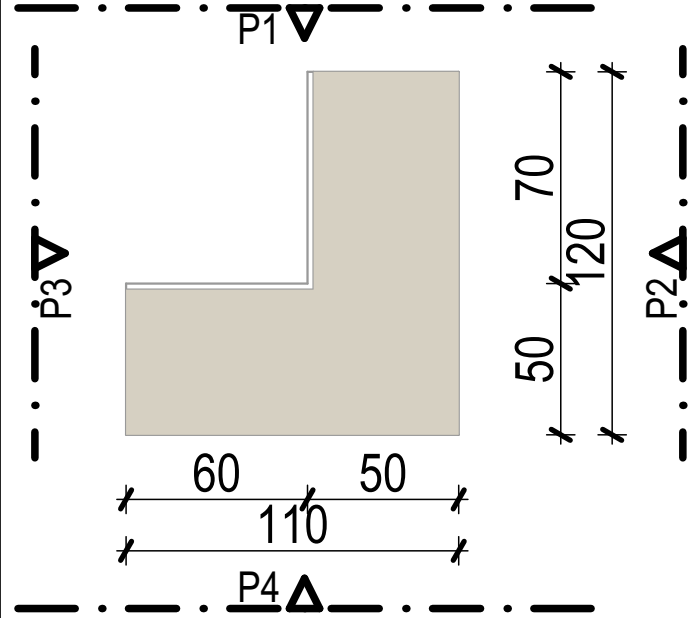



Osnova ormara 110x120

LEGENDA MATERIJALA


- UNIVER U TEKSTURI DRVETA, ZA IZRADU DIJELOVA FRONTOVA
- UNIVER BIJELE BOJE, ZA IZRADU DIJELOVA FRONTOVA, KAO I SVIH UNUTRAŠNJIH KORPUSA

OPIS


Projektom se predviđa izrada plakara po mjeri, a u svemu prema želji Investitora.
Sve sakrivene, unutrašnje korpuse je neophodno uraditi u bijeloj boji, a spoljašnje u teksturi drveta po izboru Investitora.
Svi frontovi se otvaraju pomoću poluskrivenih metalnih ručki, osim ukoliko Investitor drugačije zahtijeva.
Dimenzije je prilikom izrade svih elemenata neophodno provjeriti na terenu.
Napomena: Referentna vrijednost za visinu polica je visina registratora!

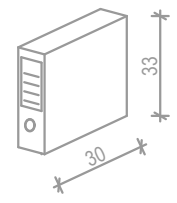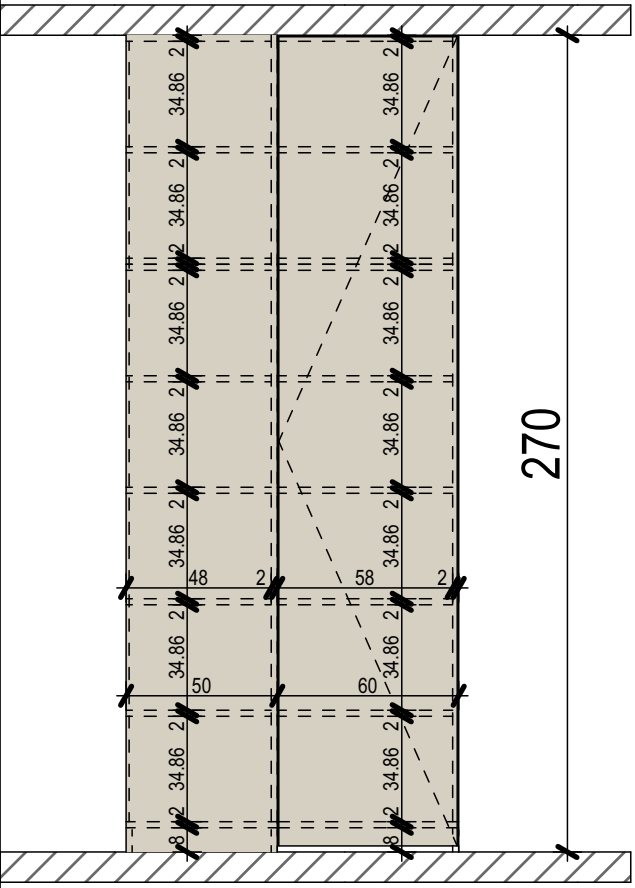


Pogled 1

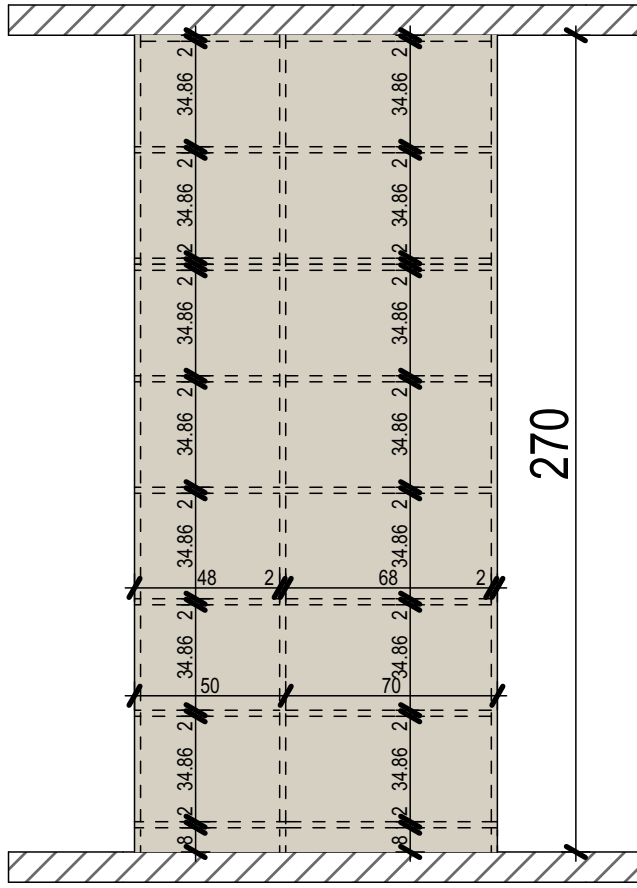

Pogled 2

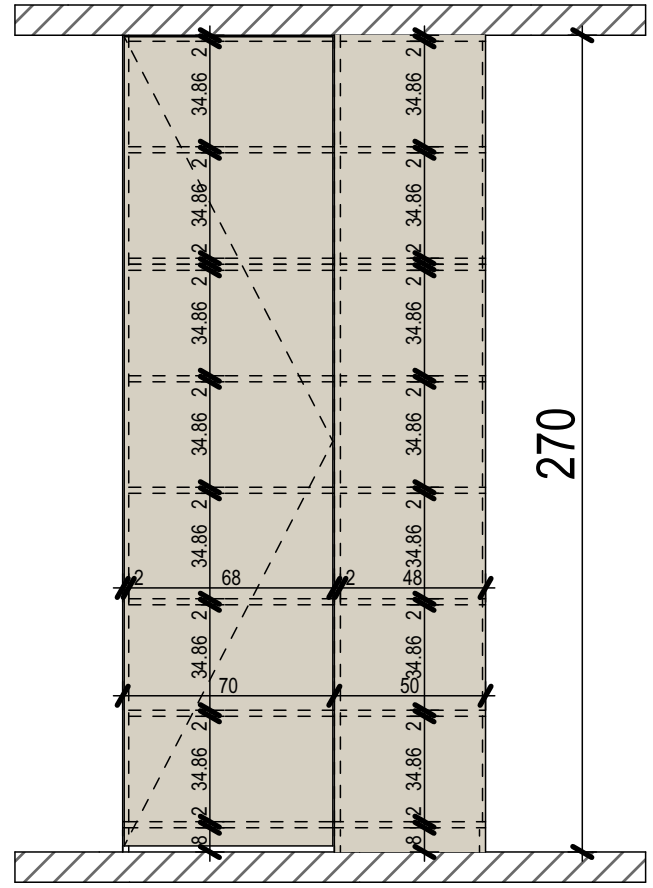


Pogled 3

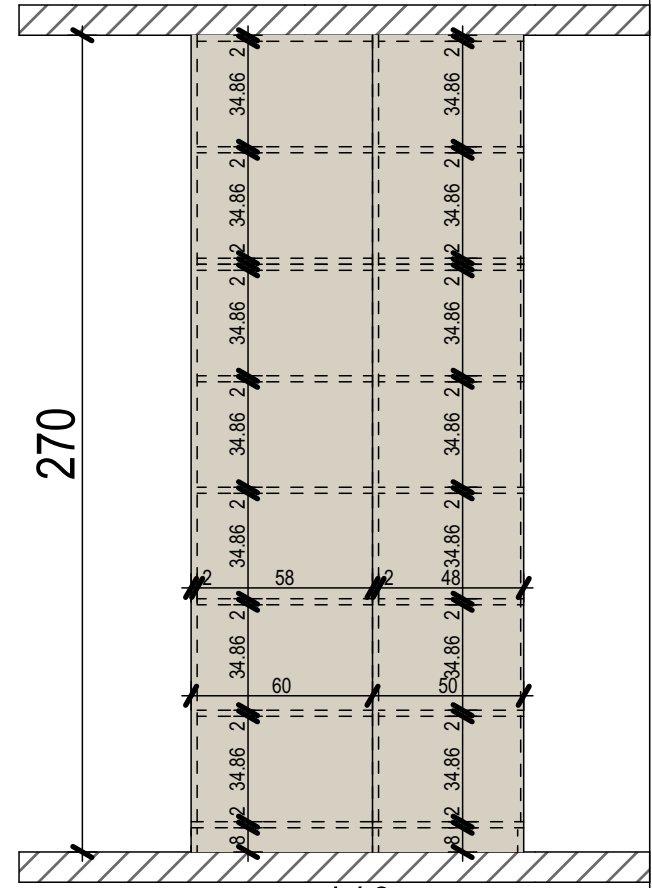


Pogled 4

	Dio postojećeg administrativnog objekta Opštine Bar - kancelarije Predsjednika Skupštine KANCELARIJA 3 Namještaj po mjeri Tehnički crteži za izvođenje	Dio postojećeg administrativnog objekta Opštine Bar - kancelarije Predsjednika Skupštine KANCELARIJA 3 Namještaj po mjeri Tehnički crteži za izvođenje	Komada:	1
			Razmjera:	R1:25
			Str:	06


NAPOMENA: Sve mjere je neophodno provjeriti na licu mjesta prije izrade namještaja po mjeri!

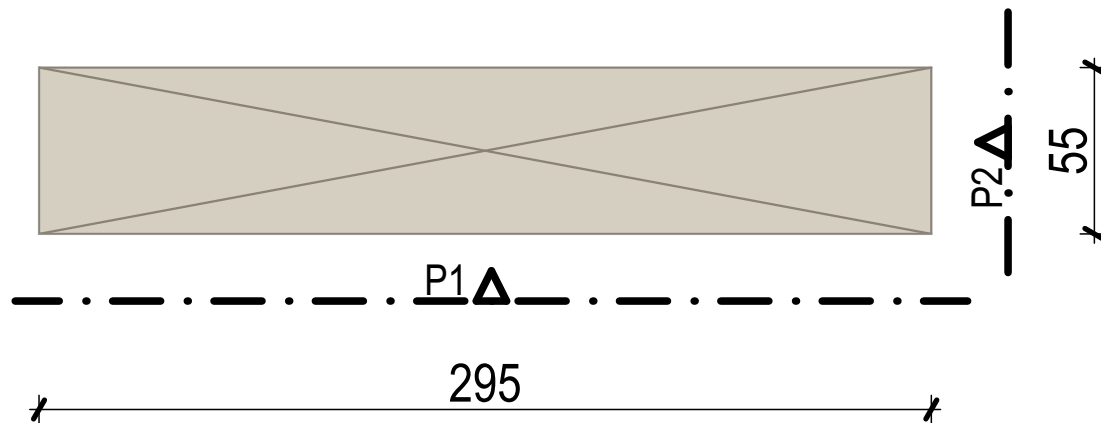

Osnova ormara 295x50

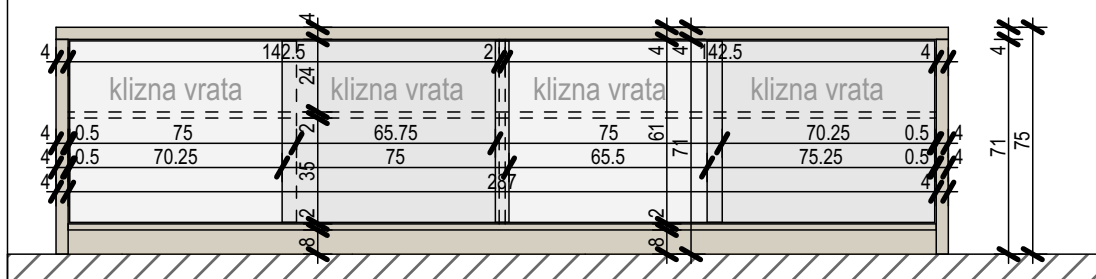

Pogled 1

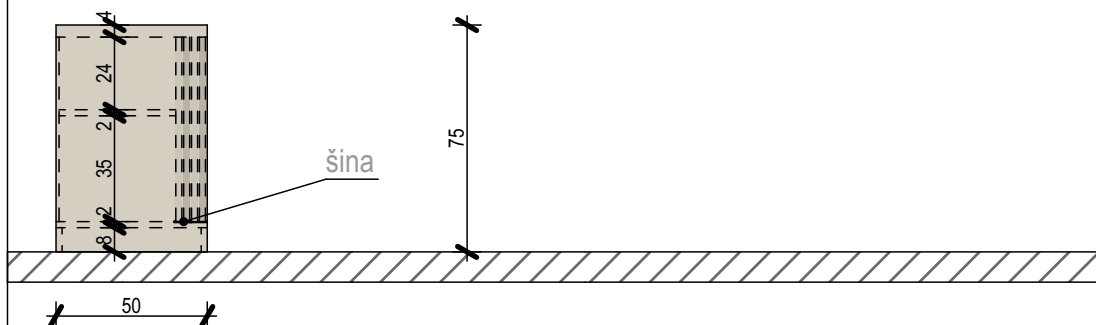

Pogled 2



Dio postojećeg administrativnog objekta Opštine Bar - kancelarije Predsjednika Skupštine

KANCELARIJA 4
Namještaj po mjeri
Tehnički crteži za izvođenje

Komada:	1
Razmjera:	R1:25
Str:	05

NAPOMENA: Sve mjere je neophodno provjeriti na licu mjesta prije izrade namještaja po mjeri!