




IZGLED R 1:25


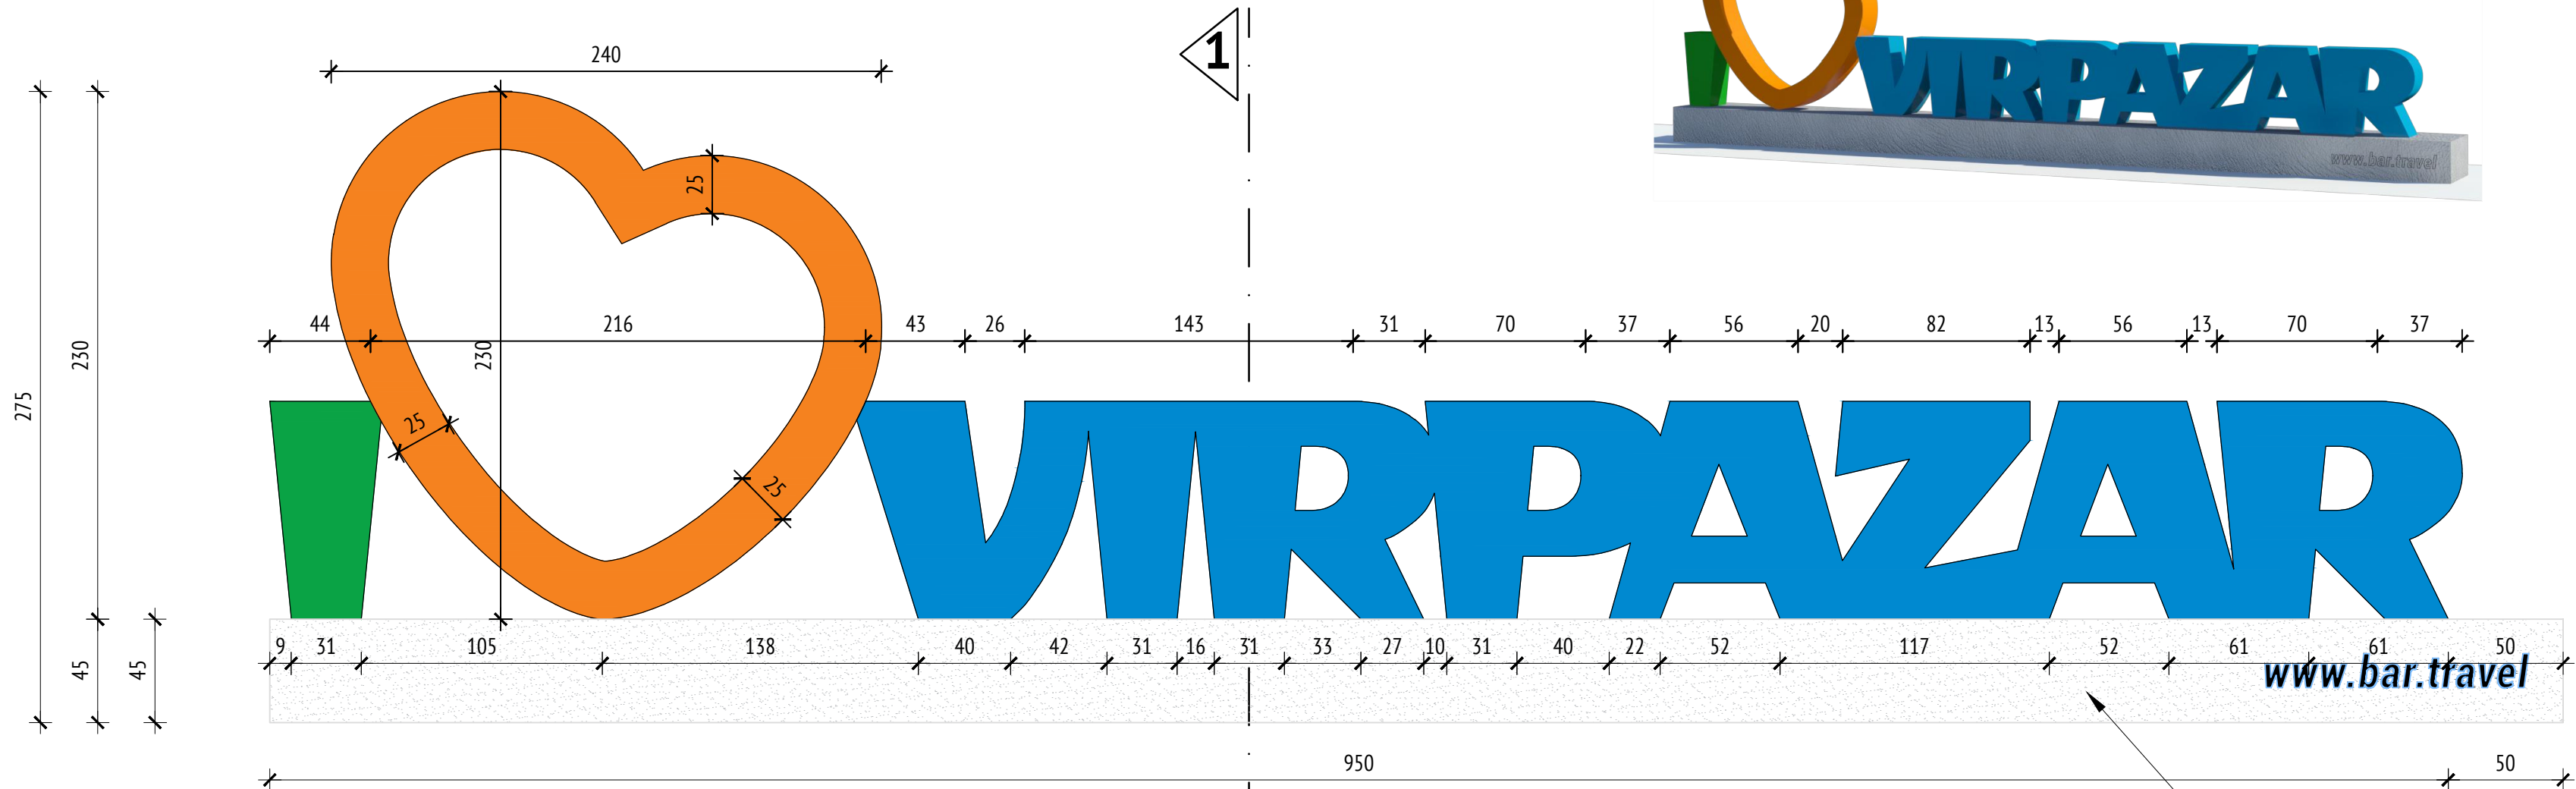


OSNOVA R 1:25

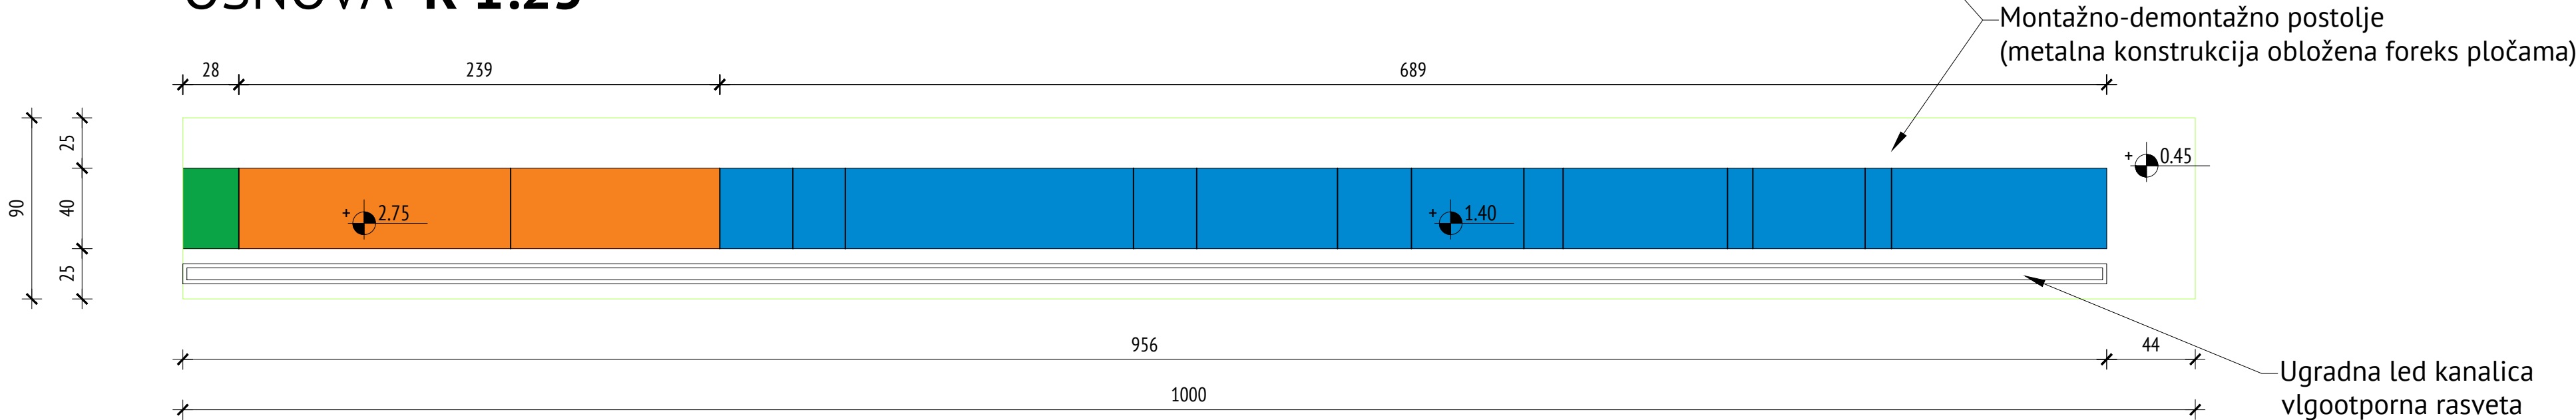


PRESJEK R 1:25

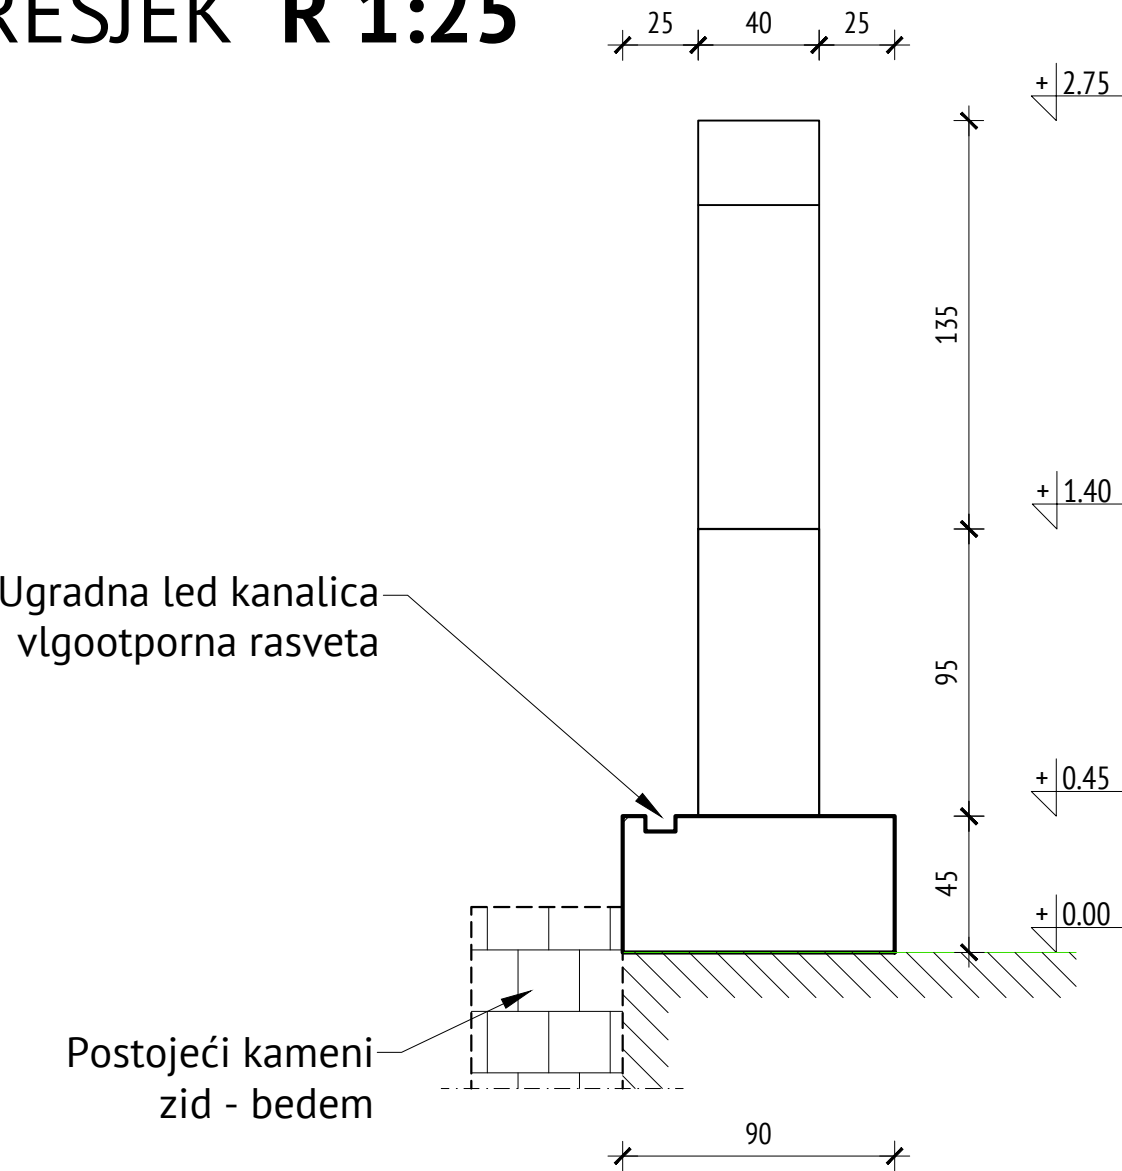

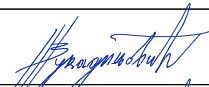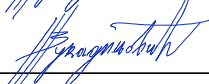		PROJEKTANT: "AM STUDIO INŽENJERING" D.O.O. BAR		INVESTITOR: TURISTIČKA ORGANIZACIJA OPŠTINA BAR	
Objekat: PRIVREMENI OBJEKAT - PROMOTIVNI NATPIS				Lokacija: lokacija br. 20, mikrolokacija br. 20.6, KO Virpazar, Opština Bar	
Glavni inženjer: Nikola Vukadinović , dipl.inž.arh.				Vrsta tehničke dokumentacije: IDJENO RJEŠENJE	
Odgovorni inženjer: Nikola Vukadinović , dipl.inž.arh.				Dio tehničke dokumentacije: ARHITEKTURA	
Saradnici:				RAZMIJERA: R 1:25	
				Br.strane:	
				Prilog: DISPOZICIJA SLOVA	
				Br.priloga: 02	
Datum izrade i M.P. DECEMBAR 2020.				Datum revizije i M.P.	


IZGLED R 1:25

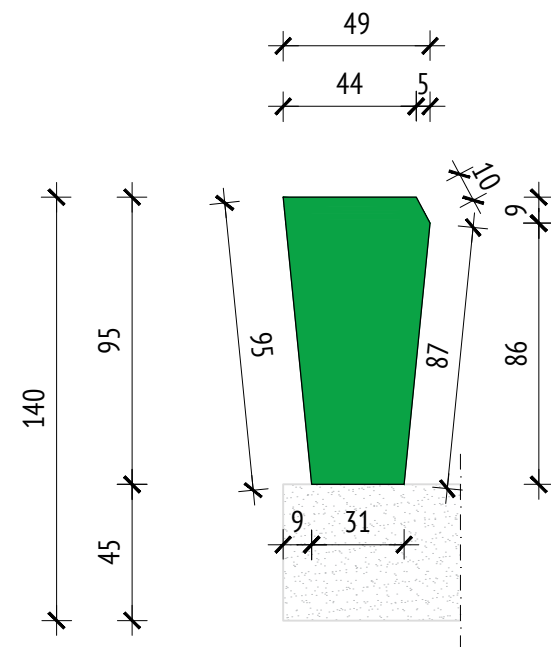


BOČNI IZGLED R 1:25


Ugradna led kanalic
vlgootporna rasveta

Postojeći kameni
zid - bedem

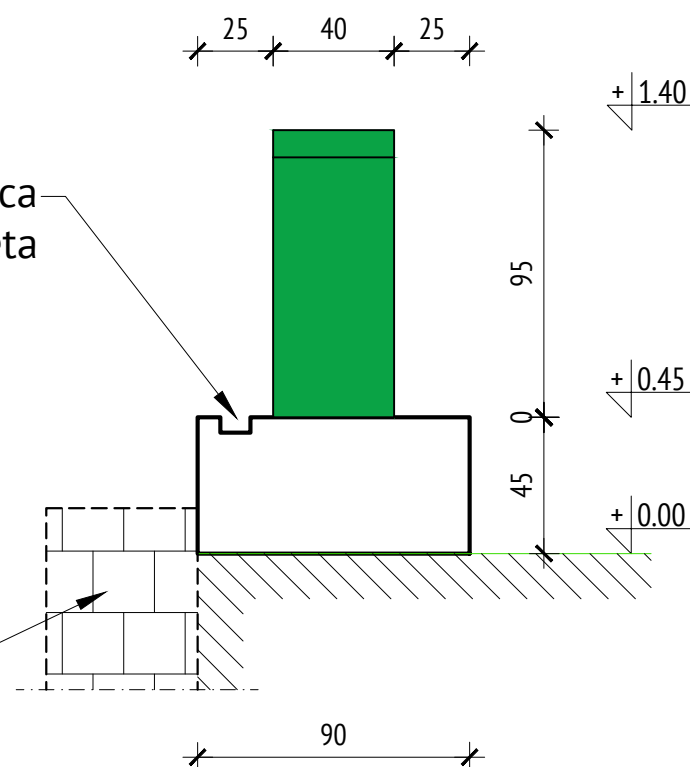


OSNOVA R 1:25

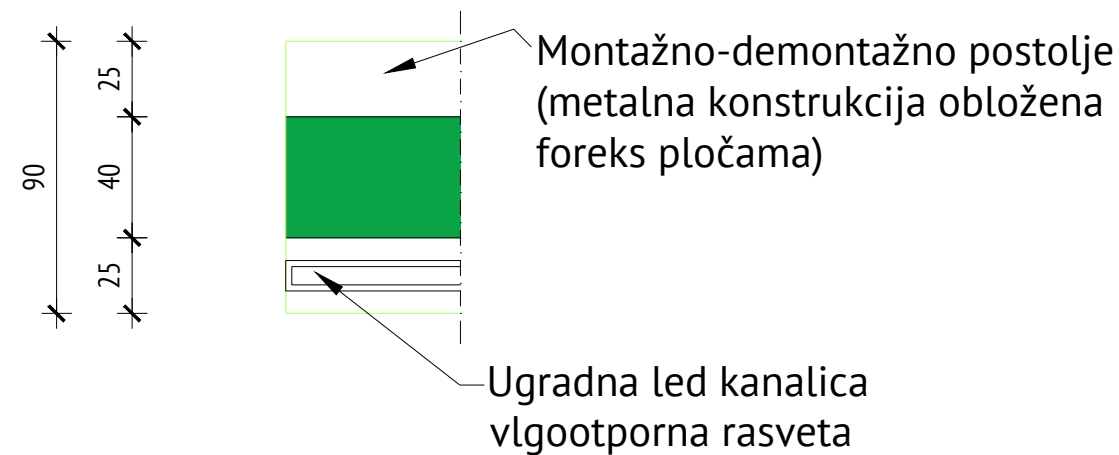


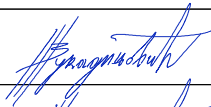		PROJEKTANT: "AM STUDIO INŽENJERING" D.O.O. BAR		INVESTITOR: TURISTIČKA ORGANIZACIJA OPŠTINA BAR	
Objekat: PRIVREMENI OBJEKAT - PROMOTIVNI NATPIS				Lokacija: lokacija br. 20, mikrolokacija br. 20.6, KO Virpazar, Opština Bar	
Glavni inženjer: Nikola Vukadinović, dipl.inž.arh.				Vrsta tehničke dokumentacije: IDJENO RJEŠENJE	
Odgovorni inženjer: Nikola Vukadinović, dipl.inž.arh.				Dio tehničke dokumentacije: ARHITEKTURA	
Saradnici:				RAZMIJERA: R 1:25	
				Br.strane:	
				Prilog:	
				IZGLED / OSNOVA / AKSONOMETRIJA / SLOVA "I"	
Datum izrade i M.P. DECEMBAR 2020.				Datum revizije i M.P.	
				Br.priloga: 03	



IZGLED R 1:25

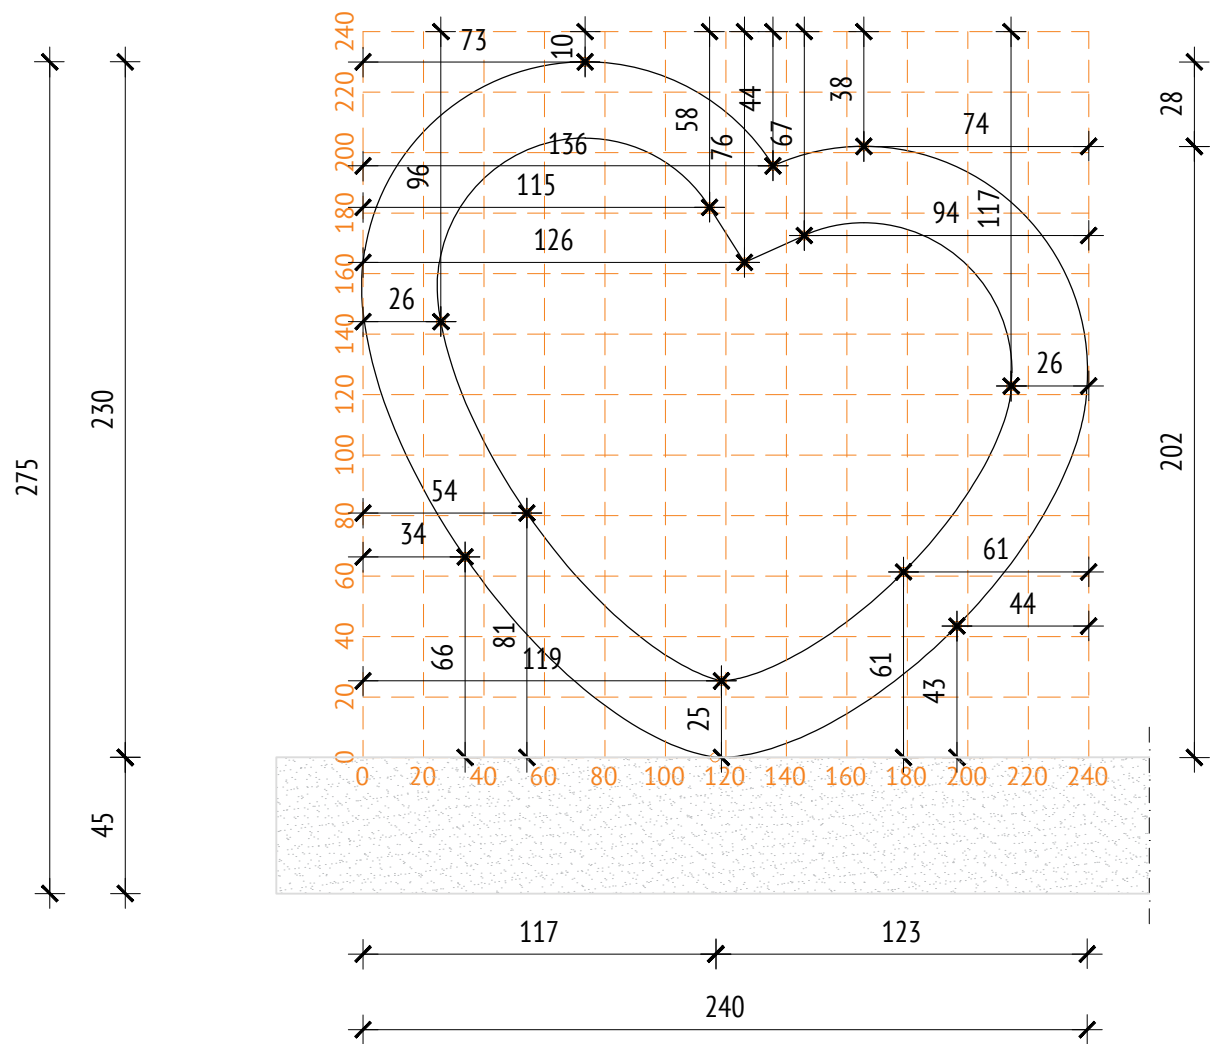


BOČNI IZGLED R 1:25

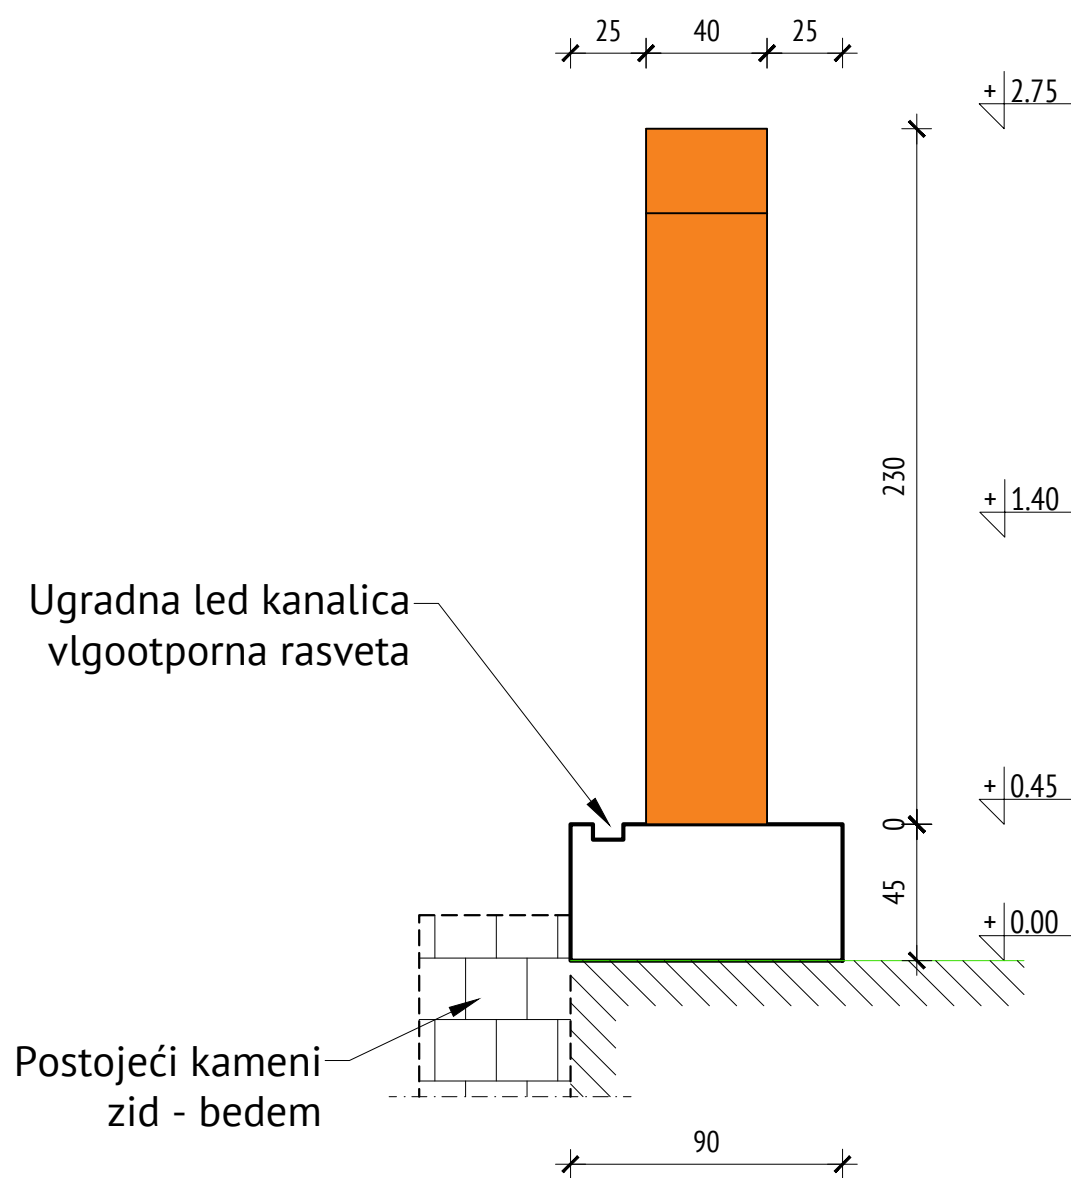

OSNOVA R 1:25

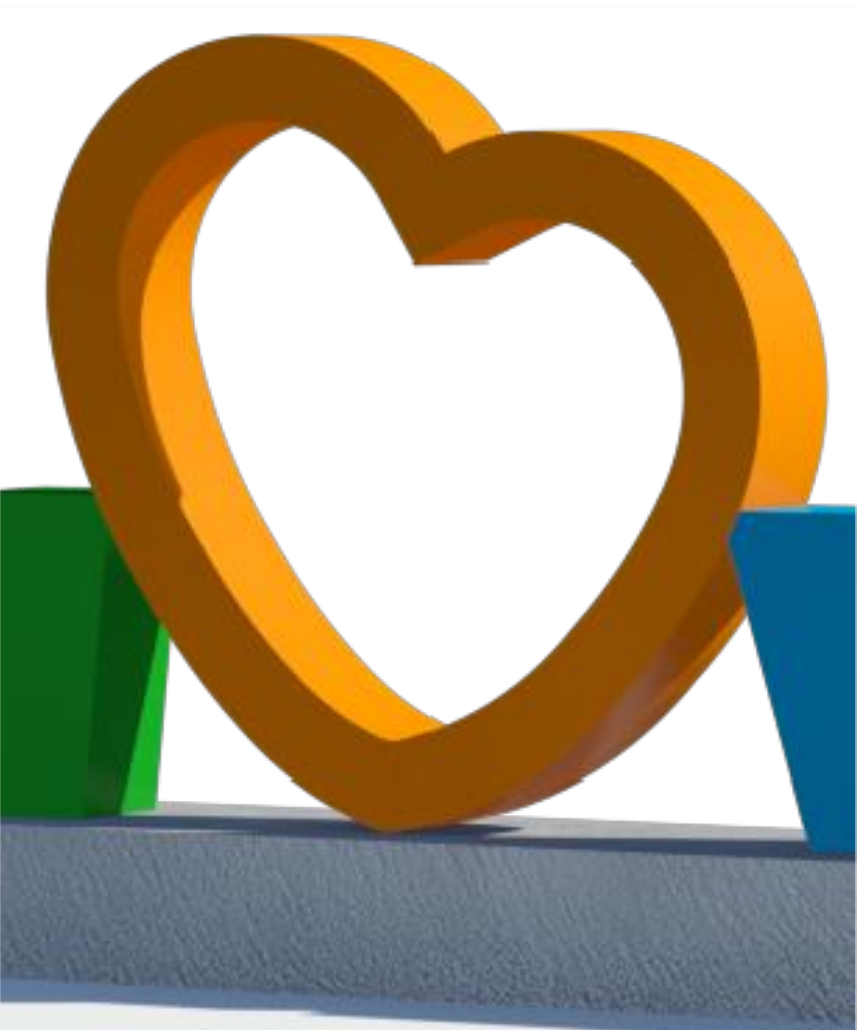
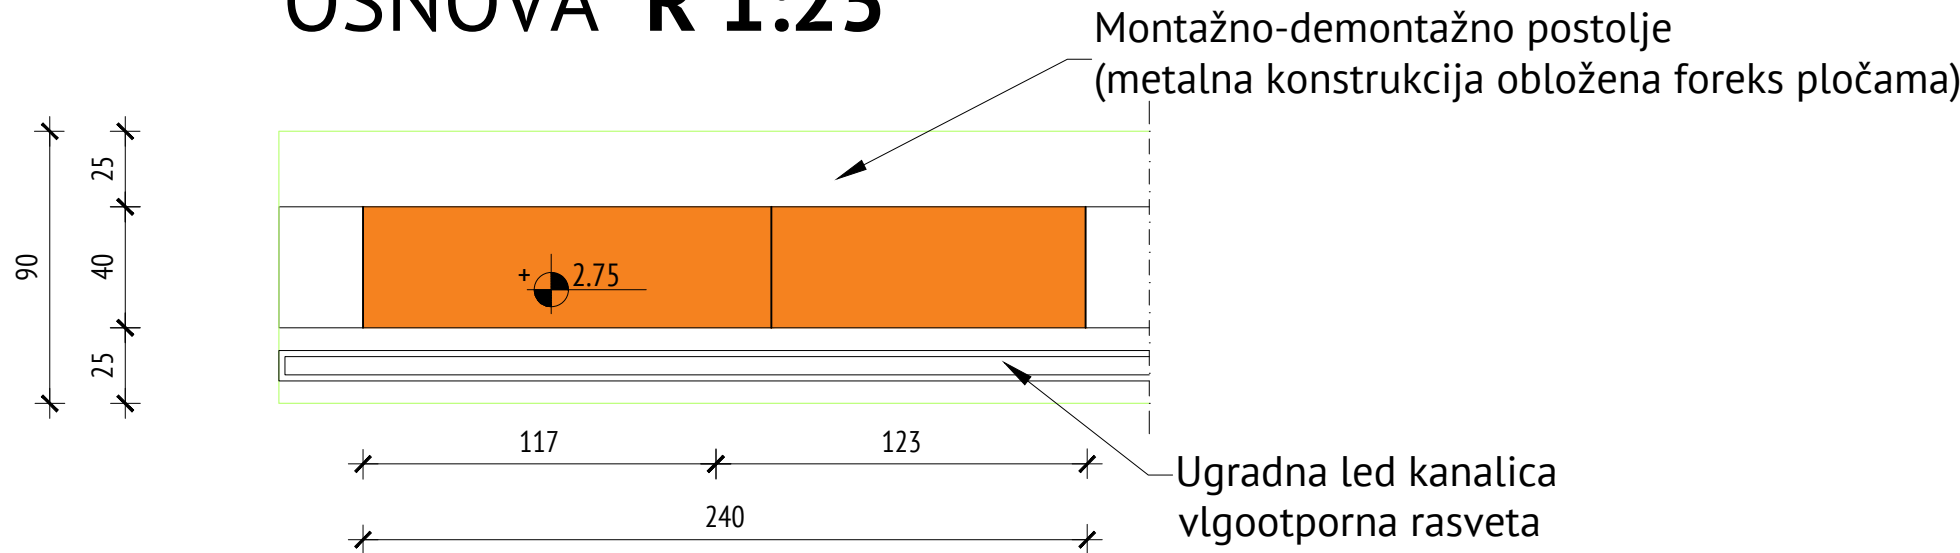


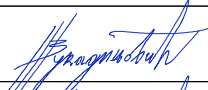AM STUDIO INŽENJERING PROJEKTANT: "AM STUDIO INŽENJERING" D.O.O. BAR		INVESTITOR: TURISTIČKA ORGANIZACIJA OPŠTINA BAR	
Objekat: PRIVREMENI OBJEKAT - PROMOTIVNI NATPIS		Lokacija: lokacija br. 20, mikrolokacija br. 20.6, KO Virpazar, Opština Bar	
Glavni inženjer: Nikola Vukadinović, dipl.inž.arh.		Vrsta tehničke dokumentacije: IDJENO RJEŠENJE	
Odgovorni inženjer: Nikola Vukadinović, dipl.inž.arh.		Dio tehničke dokumentacije: ARHITEKTURA	RAZMJERA: R 1:25
Saradnici:		Prilog:	Br.strane:
		IZGLED / OSNOVA / AKSONOMETRIJA / ZNAKA SRCE	Br.priloga: 04
Datum izrade i M.P. DECEMBAR 2020.		Datum revizije i M.P.	


IZGLED R 1:25




BOČNI IZGLED R 1:25

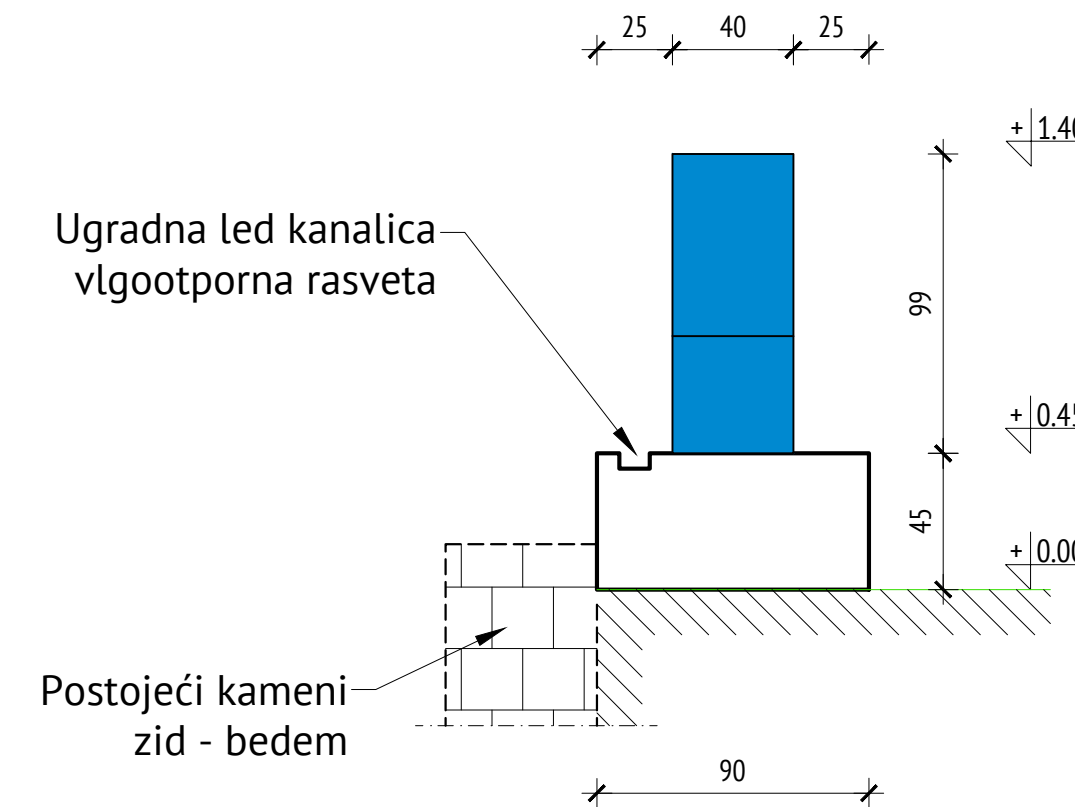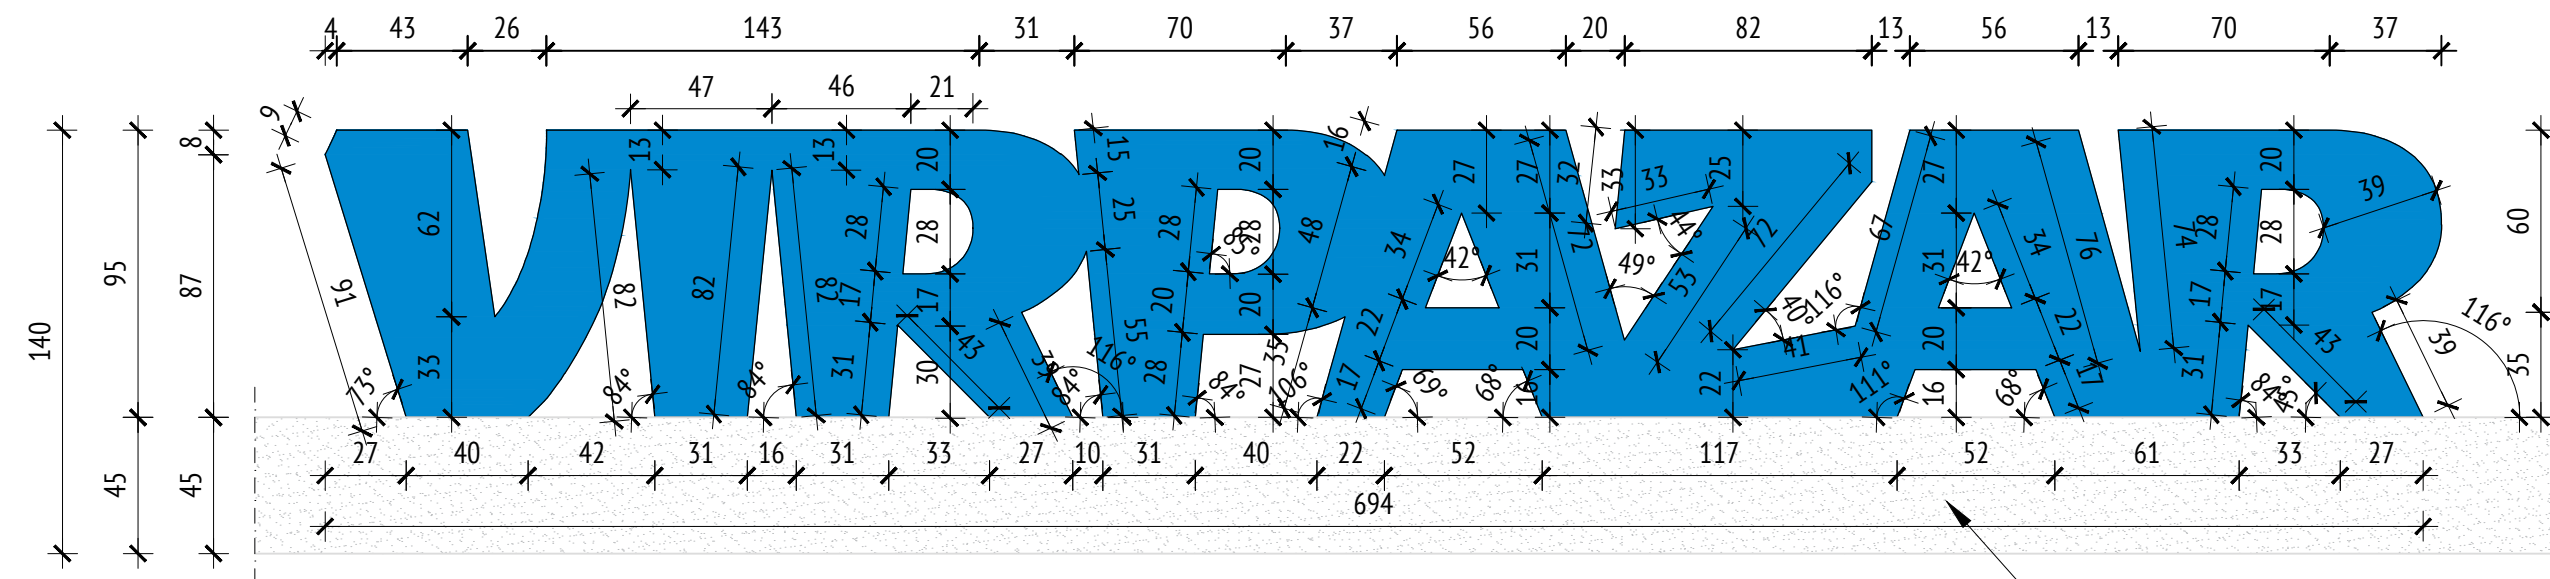



OSNOVA R 1:25

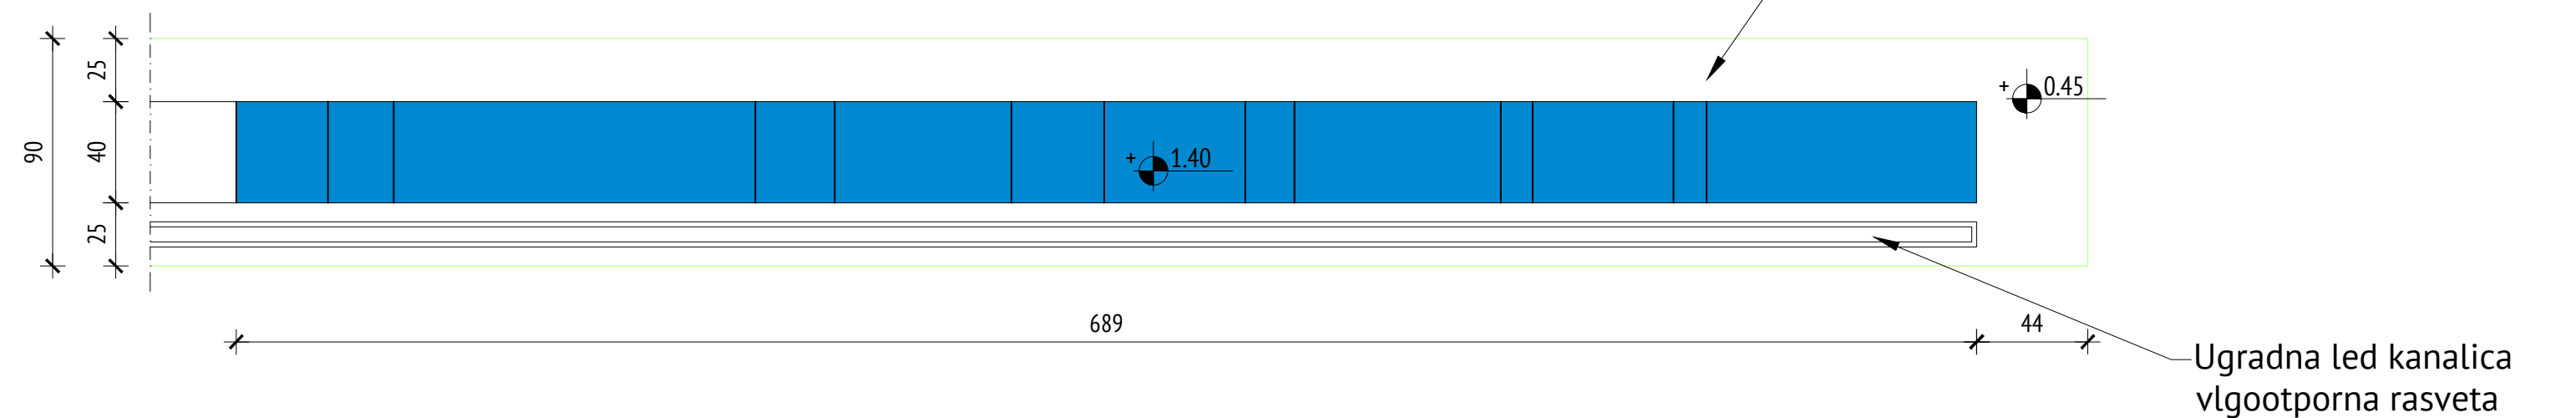

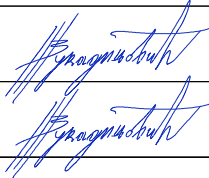		PROJEKTANT: "AM STUDIO INŽENJERING" D.O.O. BAR		INVESTITOR: TURISTIČKA ORGANIZACIJA OPŠTINA BAR	
Objekat: PRIVREMENI OBJEKAT - PROMOTIVNI NATPIS		Lokacija: lokacija br. 20, mikrolokacija br. 20.6, KO Virpazar, Opština Bar			
Glavni inženjer: Nikola Vukadinović , dipl.inž.arh.		Vrsta tehničke dokumentacije: IDJENO RJEŠENJE			
Odgovorni inženjer: Nikola Vukadinović , dipl.inž.arh.		Dio tehničke dokumentacije: ARHITEKTURA		RAZMJERA: R 1:25	
Saradnici:		Prilog: IZGLED / OSNOVA / AKSONOMETRIJA / NATPISA "VIRPAZAR"		Br.strane: Br.priloga: 05	
Datum izrade i M.P. DECEMBAR 2020.		Datum revizije i M.P.			

IZGLED R 1:10

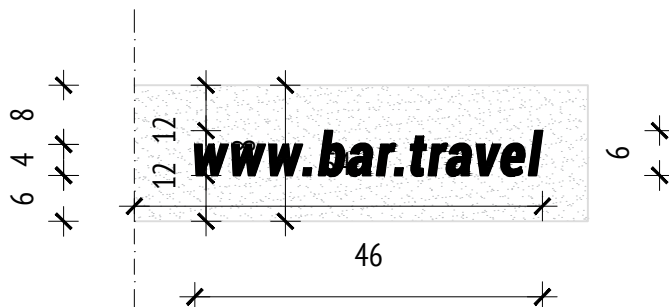

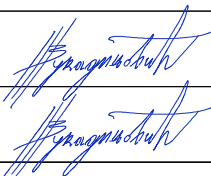		PROJEKTANT: "AM STUDIO INŽENJERING" D.O.O. BAR		INVESTITOR: TURISTIČKA ORGANIZACIJA OPŠTINA BAR		
Objekat: PRIVREMENI OBJEKAT - PROMOTIVNI NATPIS				Lokacija: lokacija br. 20, mikrolokacija br. 20.6, KO Virpazar, Opština Bar		
Glavni inženjer: Nikola Vukadinović, dipl.inž.arh.				Vrsta tehničke dokumentacije: IDJENO RJEŠENJE		
Odgovorni inženjer: Nikola Vukadinović, dipl.inž.arh.				Dio tehničke dokumentacije: ARHITEKTURA		RAZMJERA: R 1:10
Saradnici:				Prilog: IZGLED NATPISA "www.bar.travel"		Br.strane:
						Br.priloga: 06
Datum izrade i M.P. DECEMBAR 2020.				Datum revizije i M.P.		

ARHITEKTURA | GRAFIČKA DOKUMENTACIJA (3D PRIKAZ)









