


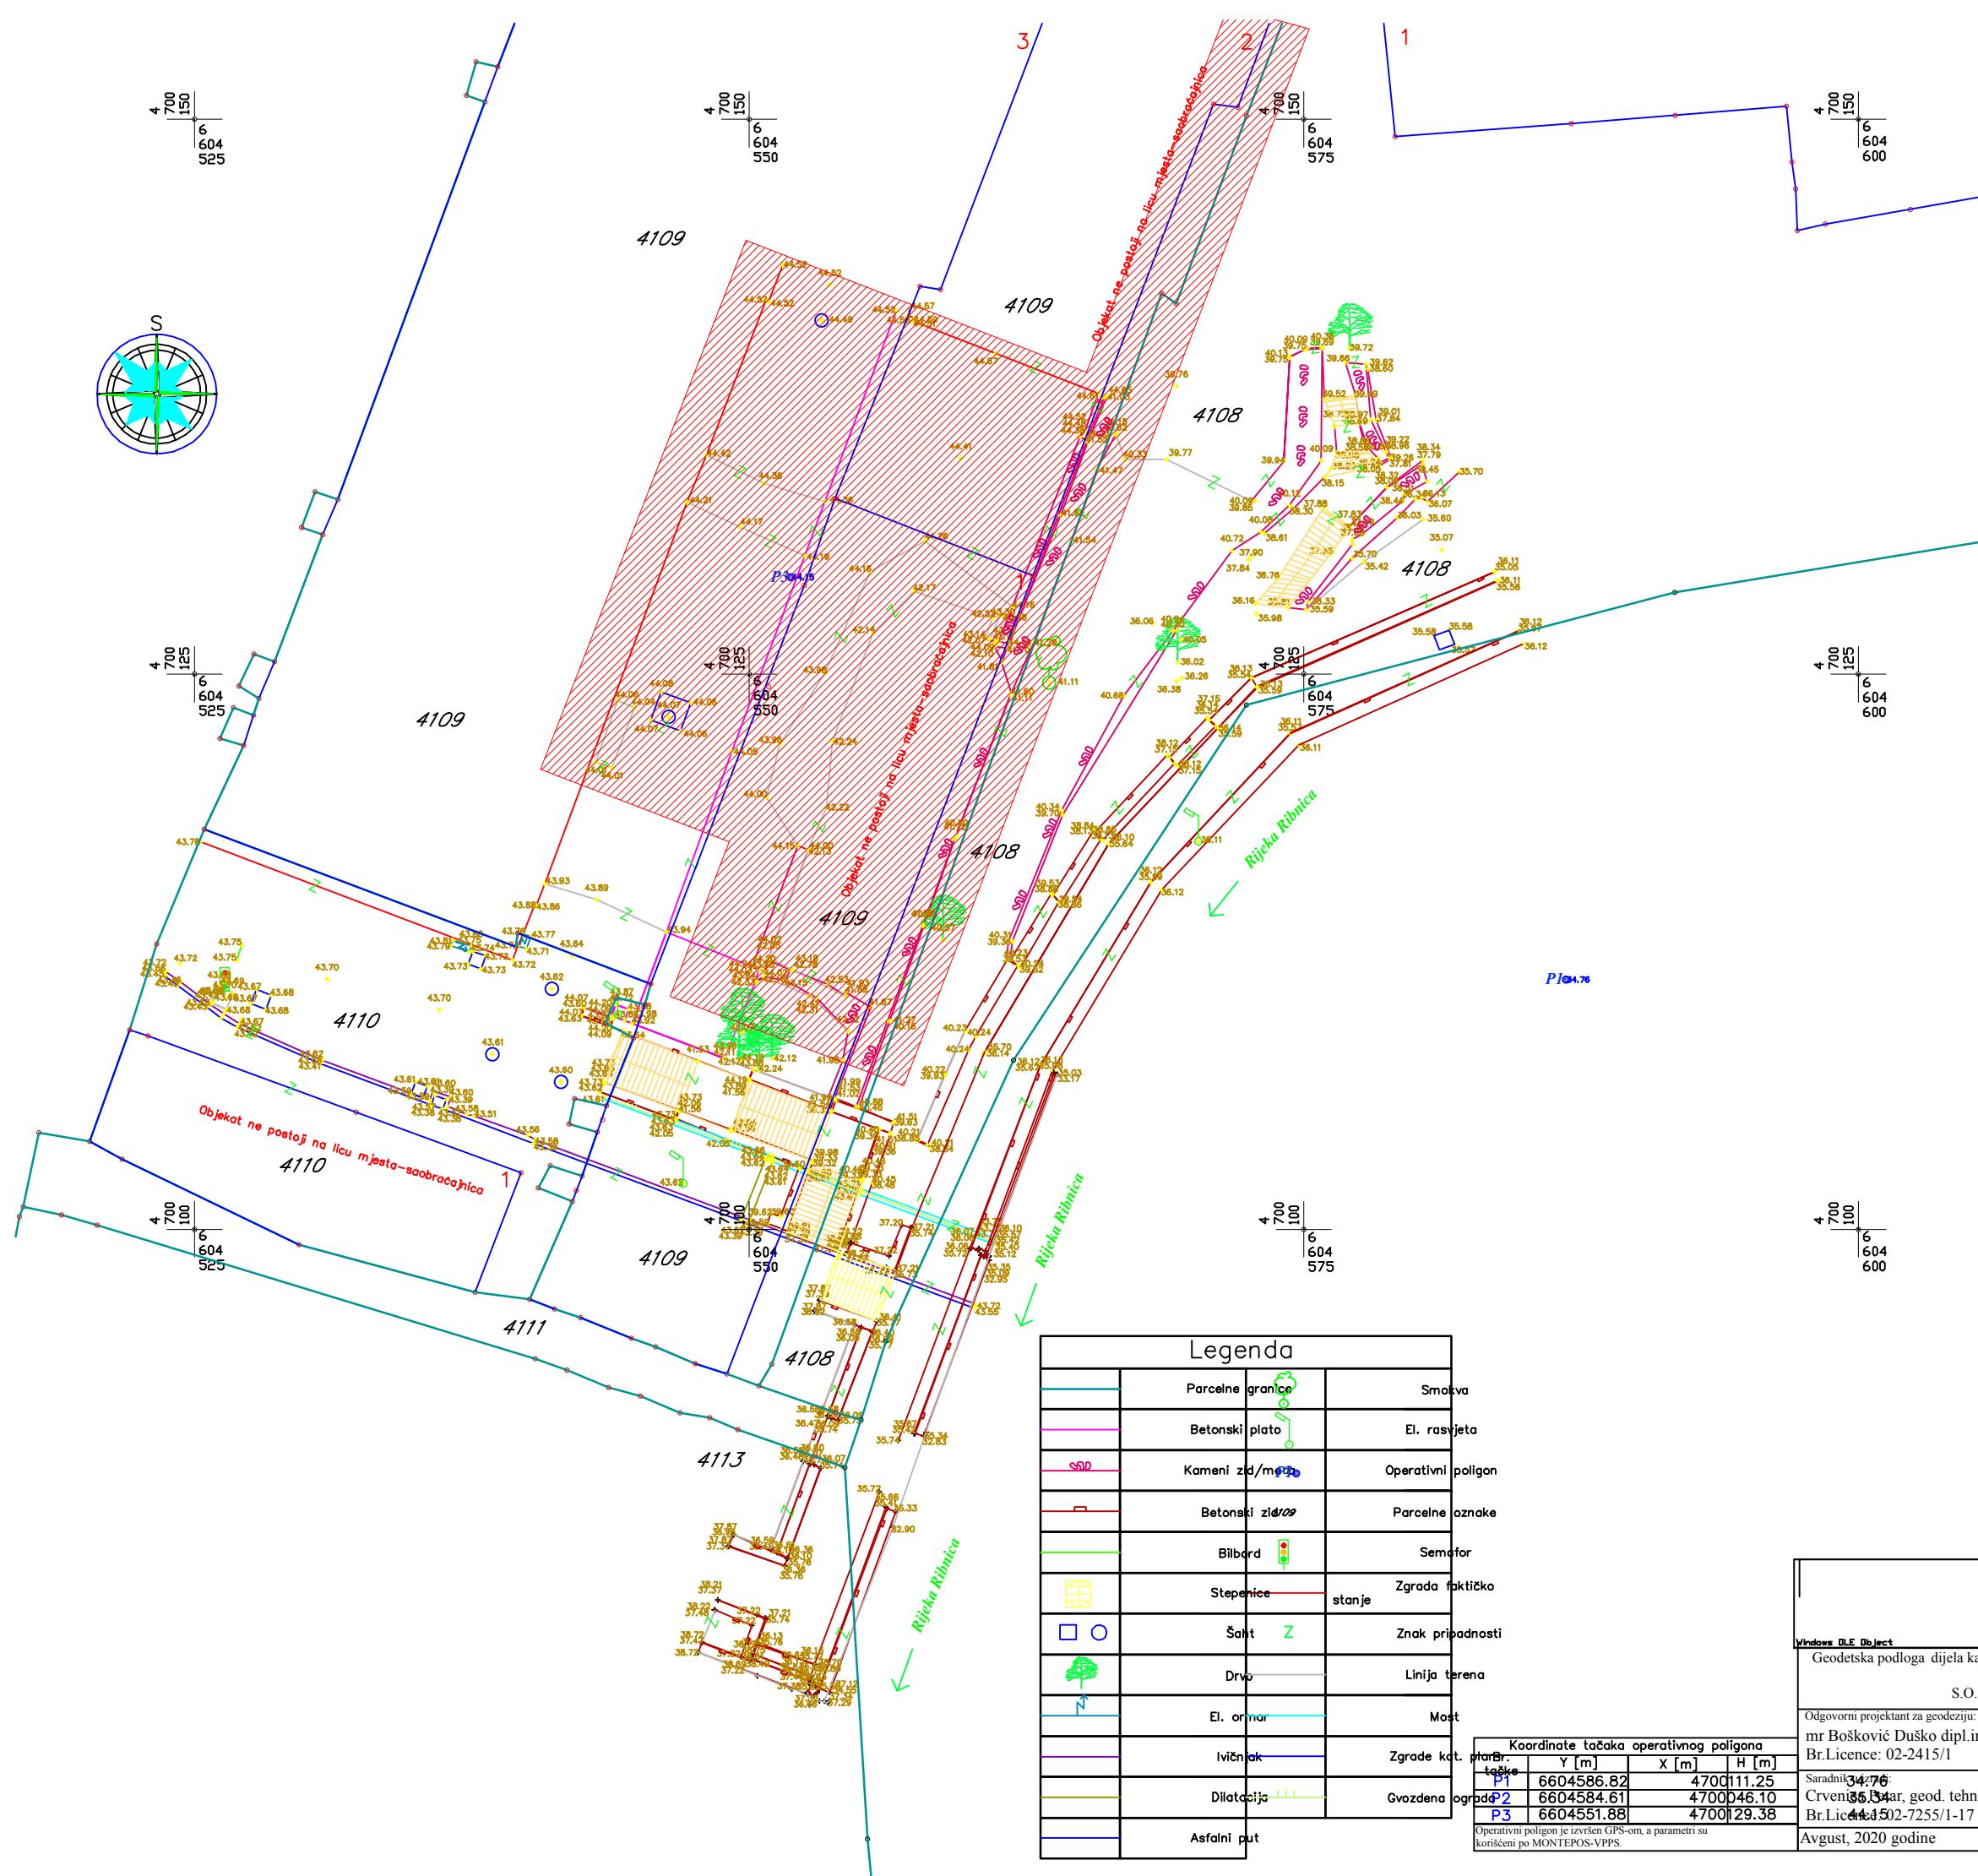

Legenda		
	Parcelne granice	Smakva
	Betonski plato	El. rasvjeta
	Kameni zid/most	Operativni poligon
	Betonski zid	Parcelne oznake
	Bilbord	Semafor
	Stepenice	Zgrada faktičko stanje
	Sakit	Znak pripadnosti
	Drvo	Linija terena
	El. ormari	Most
	Ivičnjak	Zgrade kat.
	Dilatacija	Gvozdena ograda
	Asfaltni put	

Koordinate tačaka operativnog poligona			
tačka	Y [m]	X [m]	H [m]
P1	6604586.82	4700111.25	34.76
P2	6604584.61	4700046.10	36.34
P3	6604551.88	4700129.38	34.50

Operativni poligon je izvršen GPS-om, a parametri su korišćeni po MONTEPOS-VPPS.

Licenca broj:01-37/3 Studentska ulica, Profesorska zgrada Lamela III, VII/58 d.o.o. Podgorica	
Geodetska podloga: dijela katastarske parcele broj 4108, 4109, 4110 i 4111 R=1:250 S.O. Podgorica, K.O. Podgorica II	
Odgovorni projektant za geodeziju: mr Bošković Duško dipl.ing.geod. Br.Licence: 02-2415/1	
Saradnik: Crvenički, geod. tehn. Br.Licence: 02-7255/1-17	
Avgust, 2020 godine	