

PROJEKAT ENTERIJERA

OPŠTE NAPOMENE ZA IZVOĐAČE RADOVA:

1. Sve mjere provjeriti na licu mjesta, prije izvođenja radova! U slučaju nejasnoća, konsultovati projektanta, odgovorno lice za nadzor izvođenja projekta ili investitora.
2. Sve mjere na crtežima su date prema izmjerenom postojećem stanju ili prema podlogama (crtežima) koje je investitor obezbijedio. Sve naknadne promjene o kojima projektanti nisu obaviješteni nisu dio ovog projekta.
3. Sve količine date u projektu su date bez nadmjera. Nakon provjere mjera, pri poručivanju materijala, potrebno je ovaj podatak naglasiti dobavljaču, kako bi nadmjeru adekvatno uračunao.
4. Neophodno je usaglasiti majstore koji učestvuju u izvođenju radova.
5. Za svaku poziciju, i oblast rada, dat je zaseban prilog. Molimo izvođače da se prije izvođenja radova upoznaju sa svim pozicijama koje su relevantne za njihovu oblast rada, kao i da finalne mjere za svoje pozicije uzmu nakon prethodno završenih radova.
6. Sve informacije koje su obilježene kao stavke "po odabiru investitora" i "provjeriti sa investitorom", potrebno je definisati prije izvršavanja radova, sa investitorom.
7. Pri izvođenju svih radova, strogo obratiti pažnju na sve napomene koje su date na tehničkom crtežu. U slučaju dodatnih nejasnoća, konsultovati se sa projektantom, odgovornim licem za nadzor izvođenja projekta ili investitorom.
8. Izvođač je dužan da prije izvođenja svoje djelatnosti rada, provjeri sve mjere sa tehničkog crteža i uskladi ih sa nabavljenim materijalom (ili ih u skladu sa mjerama na licu mjesta poruči, ukoliko materijal već nije obezbijeđen).
9. Ukoliko se pri razradi projekta prepravljaju postojeće instalacije i pozicije (vodovodne, elektroinstalacije, gipsane i slično), truditi se da se postojeće stavke iskoriste u što većoj mjeri - osim ako je to projektom drugačije naglašeno! Ukoliko su neke stavke tehnički znatno otežane (iz bilo kog razloga), konsultovati stručno lice za alternativna rješenja i eventualnu korekciju projektnog rješenja, a sve uz saglasnost investitora.
10. Sve pozicije moraju biti na adekvatan način upotrebno i statički izvedene. Projektant ne snosi odgovornost za neadekvatno izvođenje pojedinačnih pozicija osim ako mu se blagovremeno ne dostavi radionički (tehnički) crtež na uvid i konsultacije.
11. Ukoliko više izvođača radi u istoj oblasti rada i na istoj poziciji, neophodno ih je sinhronizovati - izuzetno je važno da se mjere i pozicije međusobno usklade, kao i materijali koji se koriste pri izradi.
12. Ukoliko projektom nisu definisani odabrani materijali, već je to učinjeno naknadno, potrebno je pri izradi radioničkih crteža konsultovati projektanta ili stručno lice za izvođenje projekta, za usaglašavanje detalja izrade.
13. Ukoliko je bilo koja stavka izvođaču radova u projektu nejasna, preporuka je da se blagovremeno konsultuje sa odgovornim projektantom ili investitorom, prije izvođenja radova.

KORISNI SAVJETI:

- Prije izvođenja elektroinstalacija i spuštenih plafona, nabaviti (ili odabrati) rasvjetu.
- Prije postavljanja parketa, keramike, tapeta, tehnika (i sličnih pozicija) provjeriti na licu mjesta slogove, ukrajanja i količine.

OPŠTE NAPOMENE

PROJEKAT: PROJEKAT ZA ADAPTACIJU

INVESTITOR: SKUPŠTINA CRNE GORE

OBJEKAT: SKUPŠTINA CRNE GORE

DATUM: 22.04.2024.

OPŠTE NAPOMENE ZA IZVOĐAČE STOLARSKIH RADOVA:

1. Sve mjere provjeriti na licu mjesta, prije izvođenja radova! U slučaju nejasnoća, konsultovati projektanta, odgovorno lice za nadzor izvođenja projekta ili investitora.
2. Sve mjere na crtežima su date prema izmjerenom postojećem stanju ili prema podlogama (crtežima) koje je investitor obezbijedio. Sve naknadne promjene o kojima projektanti nisu obaviješteni nisu dio ovog projekta.
3. Za svaku poziciju, i oblast rada, dat je zaseban prilog. Molimo izvođače da se prije izvođenja radova upoznaju sa svim pozicijama koje su relevantne za njihovu oblast rada, kao i da finalne mjere za svoje pozicije uzmu nakon prethodno završenih radova.
4. Prije izrade namještaja stolar je dužan da pogleda projekat elektroinstalacija i usaglasi pozicije sa namještajem, predloži pozicije trafoa i obrati posebnu pažnju na način paljenja rasvjetе u namještaju i montažu elektro galanterije na namještaj. Paljenje rasvjetе u namještaju je definisano u opisu elektroinstalacija.
5. Prilikom izrade radioničkih crteža namještaja voditi računa o pozicijama koje se prate i koje su u pravcu! Posebno obratiti pažnju na odnos gipsarskih radova i radova građevinske faze i namještaja
6. Ukoliko projektom nisu definisani odabrani materijali, već je to učinjeno naknadno, potrebno je pri izradi radioničkih crteža konsultovati projektanta ili stručno lice za izvođenje projekta, za usaglašavanje detalja izrade.
7. Prije izrade namještaja potrebno je uraditi uzorke odabranih materijala, boja i dezena i prezentovati ih investitoru i projektantima na odobrenje.
8. U slučaju farbanog i furniranog medijapana potrebno je prezentovati investitoru kvalitet završne boje/laka. Preporuka projektanta je da završna boja/lak bude otporna na habanje. Ukoliko nije moguće obraditi medijapan na taj način konsultovati investitora i/ili projektanta da li je potrebno postaviti staklo preko bojenog/furniranog medijapana.
9. Predlog projektanta je da su sve LED trake u namještaju 4,8W/m, 3000K i da ukoliko se LED traka nalazi u kanalici svi difuzori su OPAL. Ovu stavku je potrebno provjeriti sa investitorom prije izvođenja radova.
10. Prije izrade maski za klimu/fencoil i radijator proveriti način kontrole uređaja i omogućiti nesmetan pristup kontroli uređaja.
11. Prije izrade maski za klimu/fencoil i radijator konsultovati serviseru oko načina servisiranja i ostaviti nesmetan pristup servisiranju uređaja.
12. Sve sokle i maske u namještaju koje nisu definisane projektom su minimalne.
13. Sve informacije koje su obilježene kao stavke "po odabiru investitora", potrebno je definisati prije izvršavanja radova, sa investitorom.
14. Pri izvođenju svih radova, strogo obratiti pažnju na sve napomene koje su date na tehničkom crtežu. U slučaju dodatnih nejasnoća, konsultovati se sa projektantom, odgovornim licem za nadzor izvođenja projekta ili investitorom.
15. Sve pozicije moraju biti na adekvatan način upotrebno i statički izvedene. Projektant ne snosi odgovornost za neadekvatno izvođenje pojedinačnih pozicija osim ako mu se blagovremeno ne dostavi radionički (tehnički) crtež na uvid i konsultacije.
16. Ukoliko više izvođača radi u istoj oblasti rada i na istoj poziciji, neophodno ih je sinhronizovati - izuzetno je važno da se mjere i pozicije međusobno usklade, kao i materijali koji se koriste pri izradi.
17. Komunikacija (poruke, pozivi i mailovi) sa projektantom su informativnog karaktera, za eventualne dopunske stavke. Preporuka je da se svi bitni detalji riješe prije same izrade.

OPŠTE NAPOMENE


PROJEKAT: PROJEKAT ZA ADAPTACIJU

INVESTITOR: SKUPŠTINA CRNE GORE


OBJEKAT: SKUPŠTINA CRNE GORE

DATUM: 22.04.2024.

OSNOVA/ POSTOJEĆE STANJE

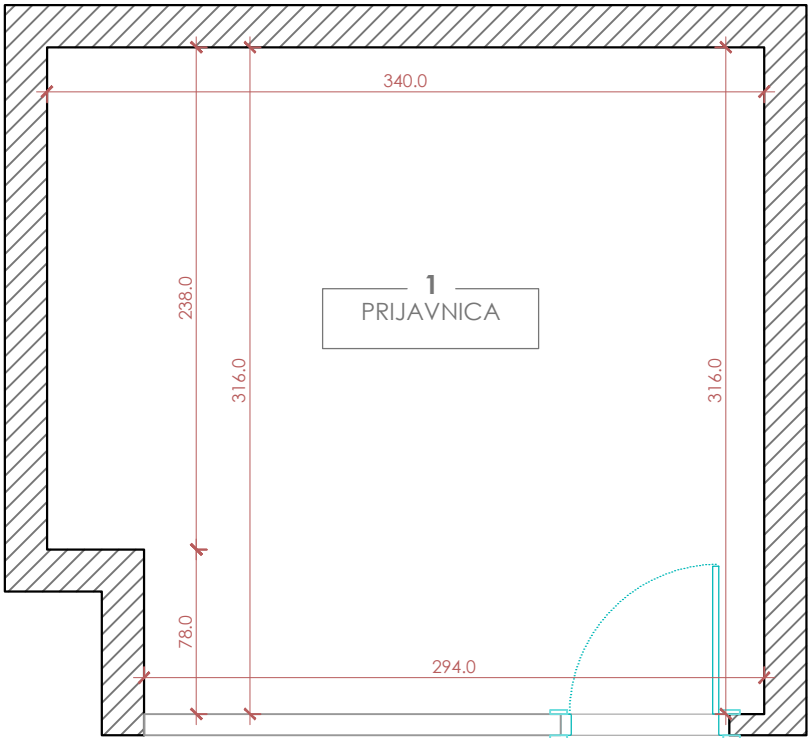

OSNOVA/ OBLAGANJE PARKETOM

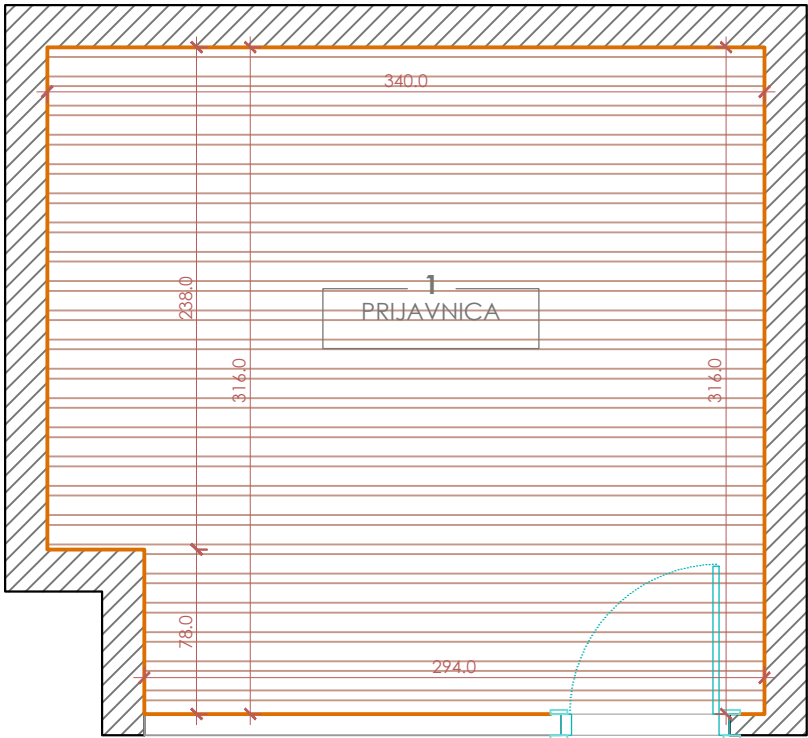

LEGENDA:

MDF lajsna
postojeći zidovi

PROSTORIJA	P (m2)	O (m')
1. prijavnica	10.38m2	13.12m'


PARKET

parket	10.38m2
MDF lajsna	12.22m'


NAPOMENA:
SVE MJERE PROVJERITI NA LICU MJESTA!

LOŽA ZA SLUŽBU

OSNOVA/ POSTOJEĆE STANJE

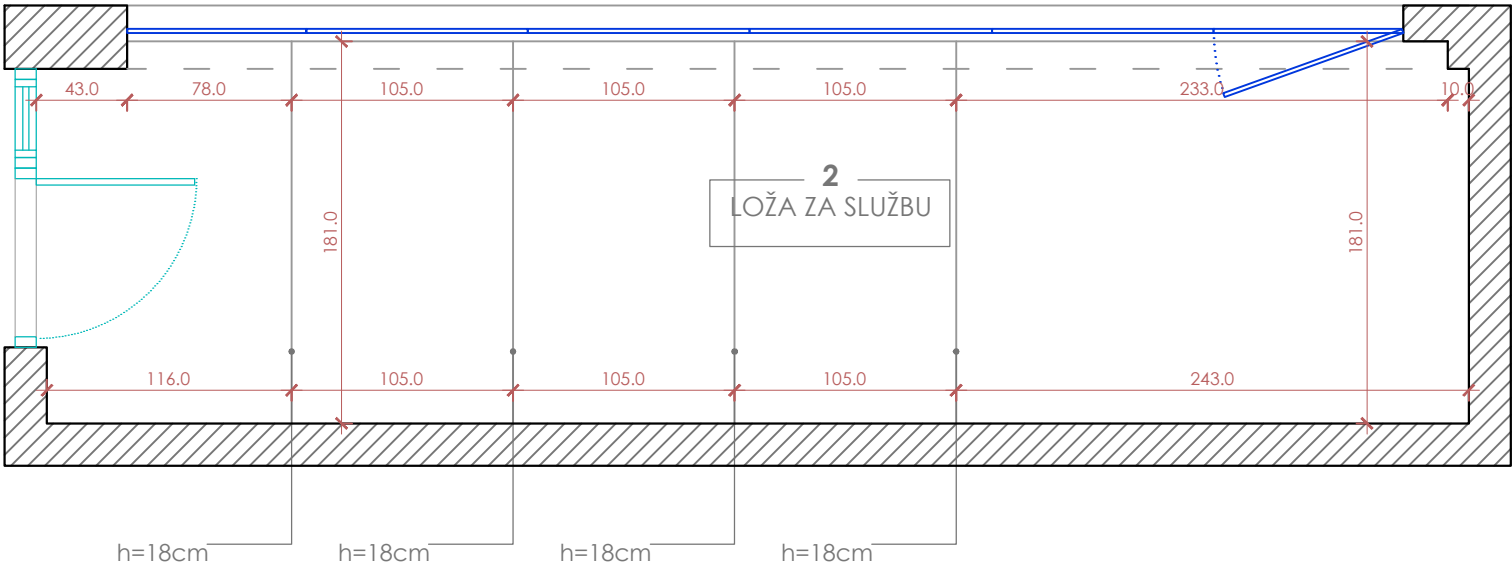

OSNOVA/ NOVOPROJEKTOVANO STANJE

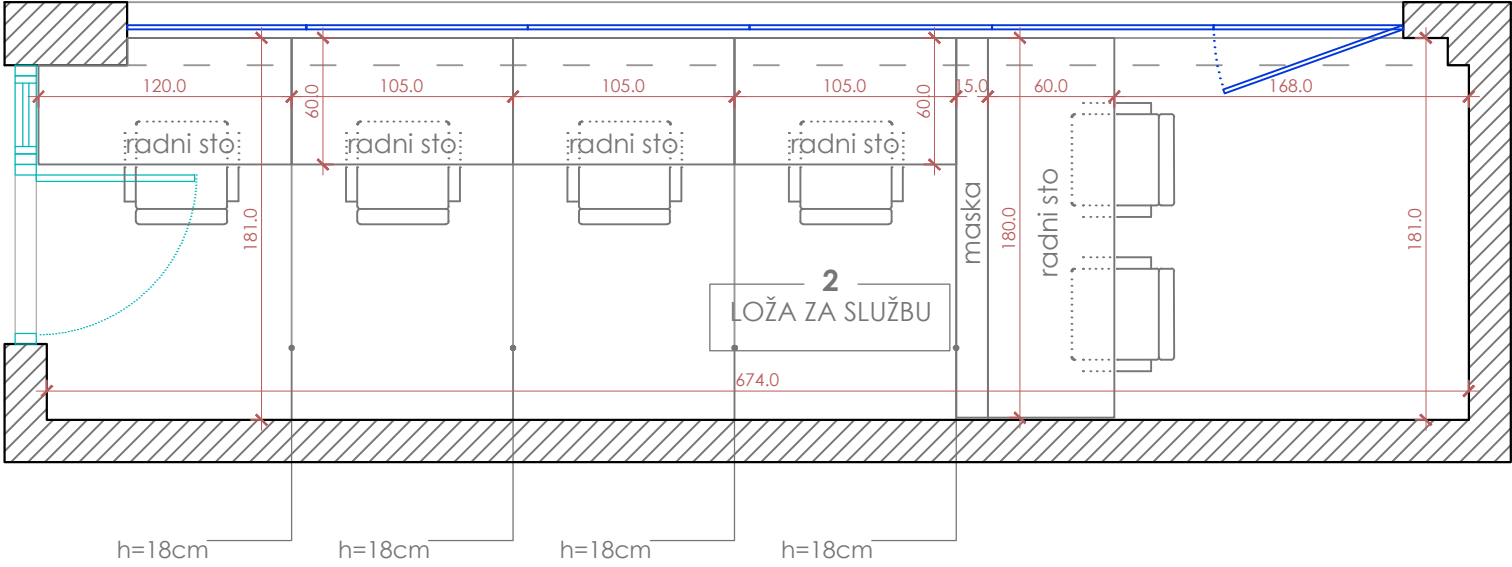

LEGENDA:


 postojeći zidovi

PROSTORIJA	P (m2)	O (m')
1. loža za službu	12.14m2	17.10m'


NAPOMENA:
SVE MJERE PROVJERITI NA LICU MJESTA!

LOŽA ZA SLUŽBU

IZGLED 1-1

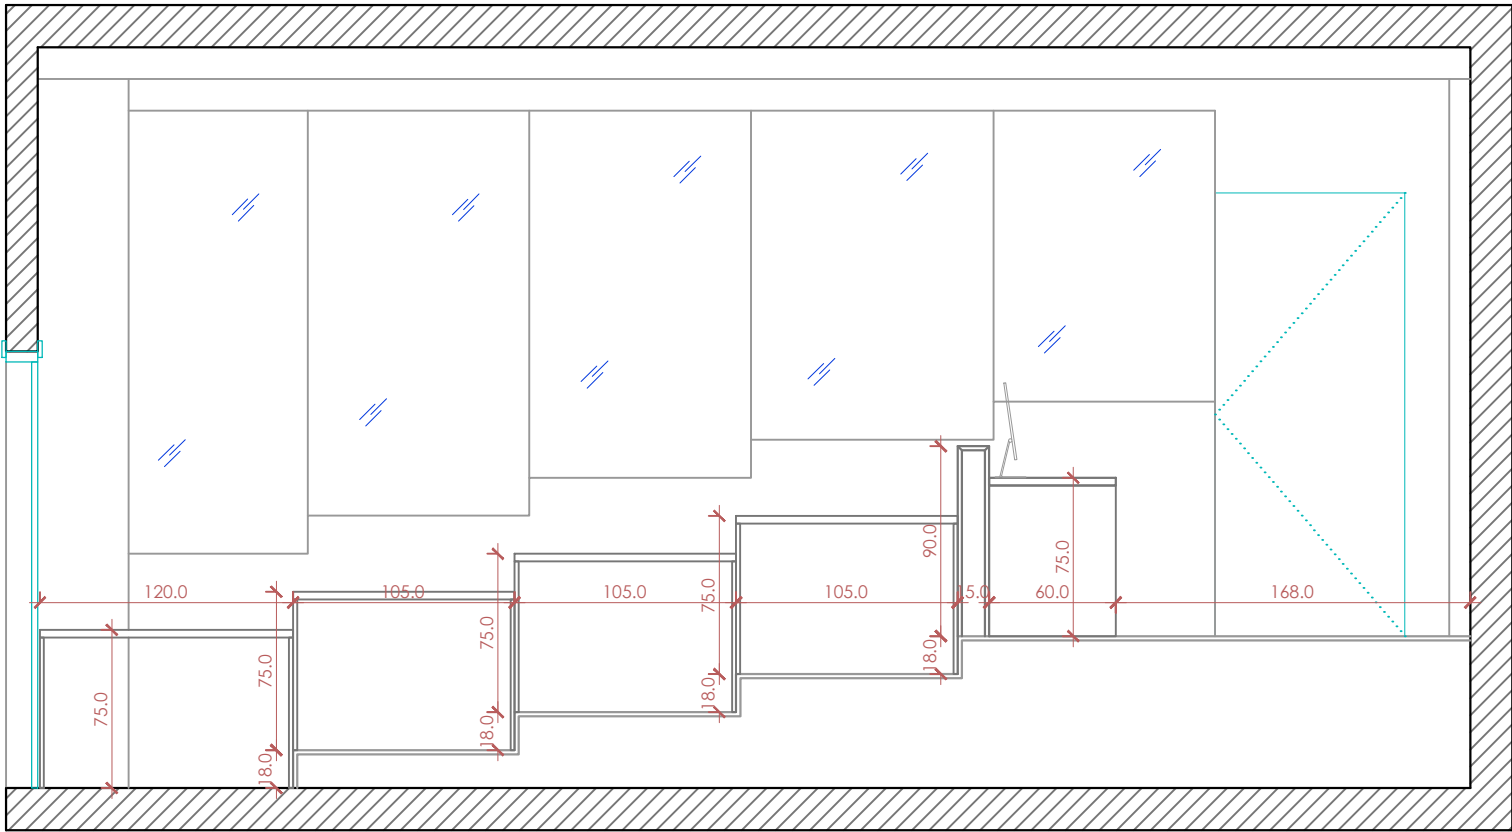

OSNOVA/ NOVOPROJEKTOVANO STANJE

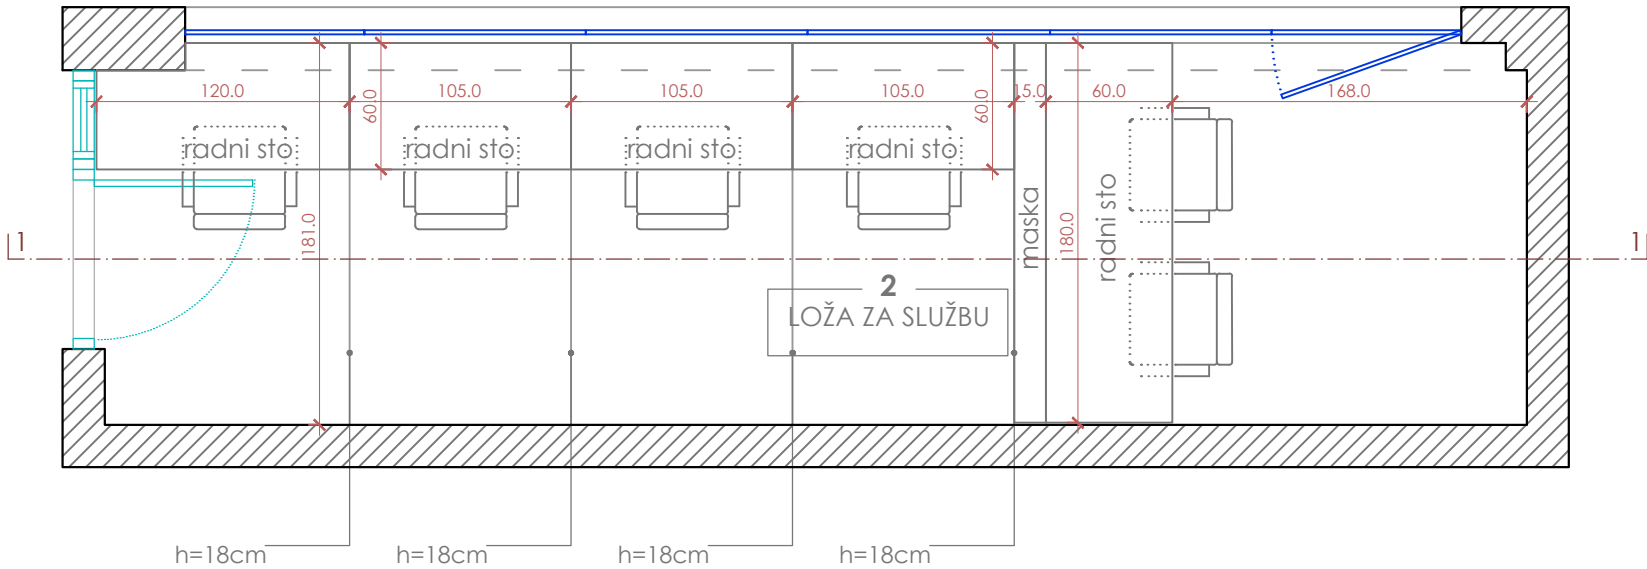

LEGENDA:


postojeći zidovi

PROSTORIJA	P (m2)	O (m')
1. loža za službu	12.14m2	17.10m'


NAPOMENA:
SVE MJERE PROVJERITI NA LICU MJESTA!

RADNI STO 60x180cm + MASKA 15x180cm - komada: 1


IZGLED 1-1

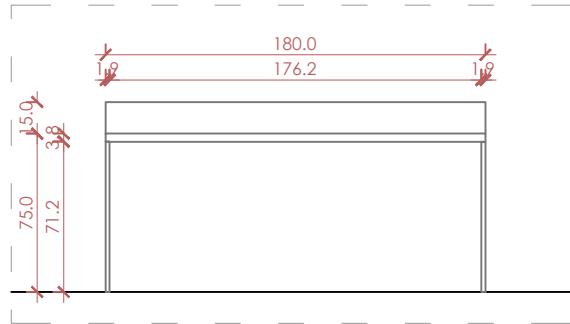

PRESJEK

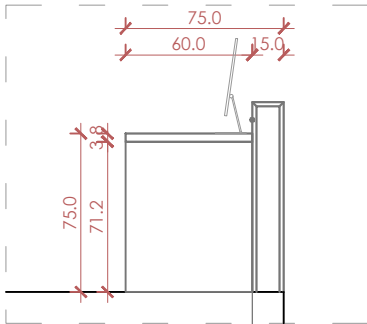


OSNOVA

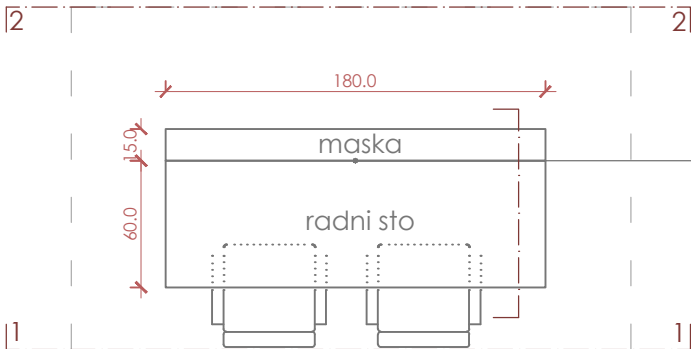

U masku montirati setove utičnica za potrebnu opremu.

U masku montirati setove utičnica za potrebnu opremu.

IZGLED 2-2

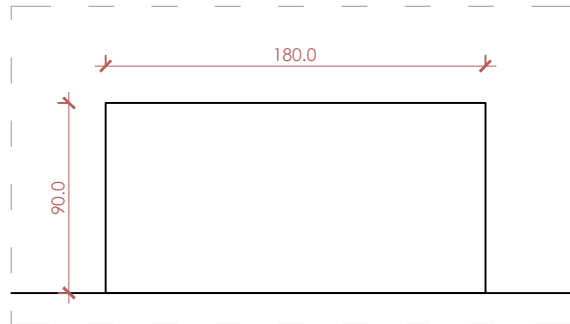

2.1 RADNI STO

Radni sto pravi se od furniranog medijapana u dezenu po izboru investitora, u dimenzijama prema crtežu.
NAPOMENA: U masku ovog stola montirati setove utičnica za potrebnu opremu.
Za ovu poziciju koristiti radne stolice sa referentne fotografije 1.

REFERENTNA FOTOGRAFIJA 1:
Stolice



REFERENTNA FOTOGRAFIJA 2:
Stolice




NAPOMENA:
SAV NAMJEŠTAJ U LOŽI ZA SLUŽBU SE IZRAĐUJE OD FURNIRANOG MEDIJAPANA, u dezenu i nijansi po izboru investitora.


NAPOMENA:
SVE MJERE PROVJERITI NA LICU MJESTA!

RADNI STO 60x120cm - komada: 1


IZGLED

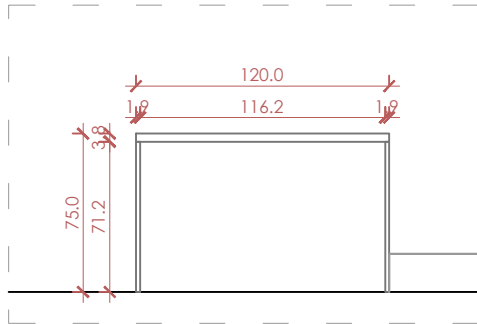

PRESJEK

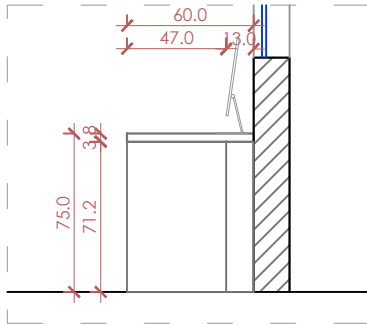

OSNOVA

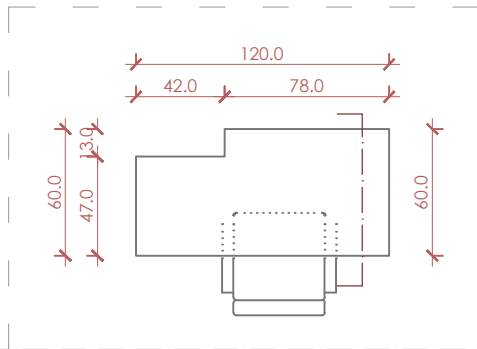


2.2 RADNI STO


Radni sto pravi se od furniranog medijapana u dezenu po izboru investitora, u dimenzijama prema crtežu. Za ovu poziciju koristiti radnu stolicu sa referentne fotografije 2.
NAPOMENA: Radna ploča ima usjek za stub, čiji tačan oblik je potrebno utvrditi na licu mjesta!

RADNI STO 60x105cm - komada: 3


IZGLED

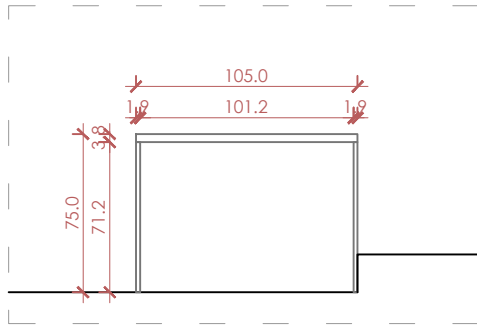

PRESJEK

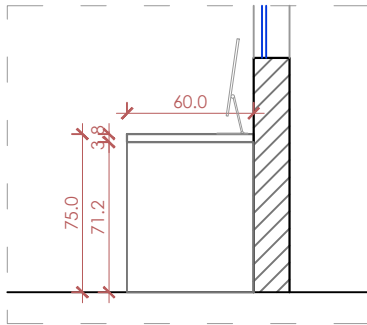

OSNOVA

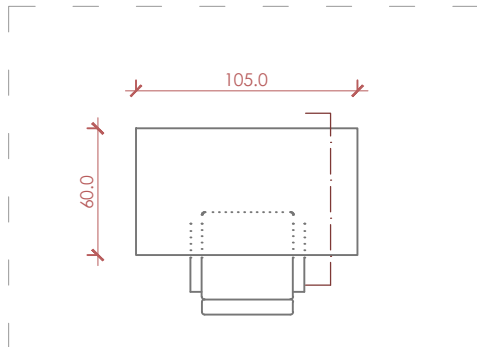


2.3 RADNI STOLOVI


Radni stolovi prave se od furniranog medijapana u dezenu po izboru investitora, u dimenzijama prema crtežu. Za ovu poziciju koristiti radne stolice sa referentne fotografije 2.

NOVINARSKA LOŽA

OSNOVA/ POSTOJEĆE STANJE

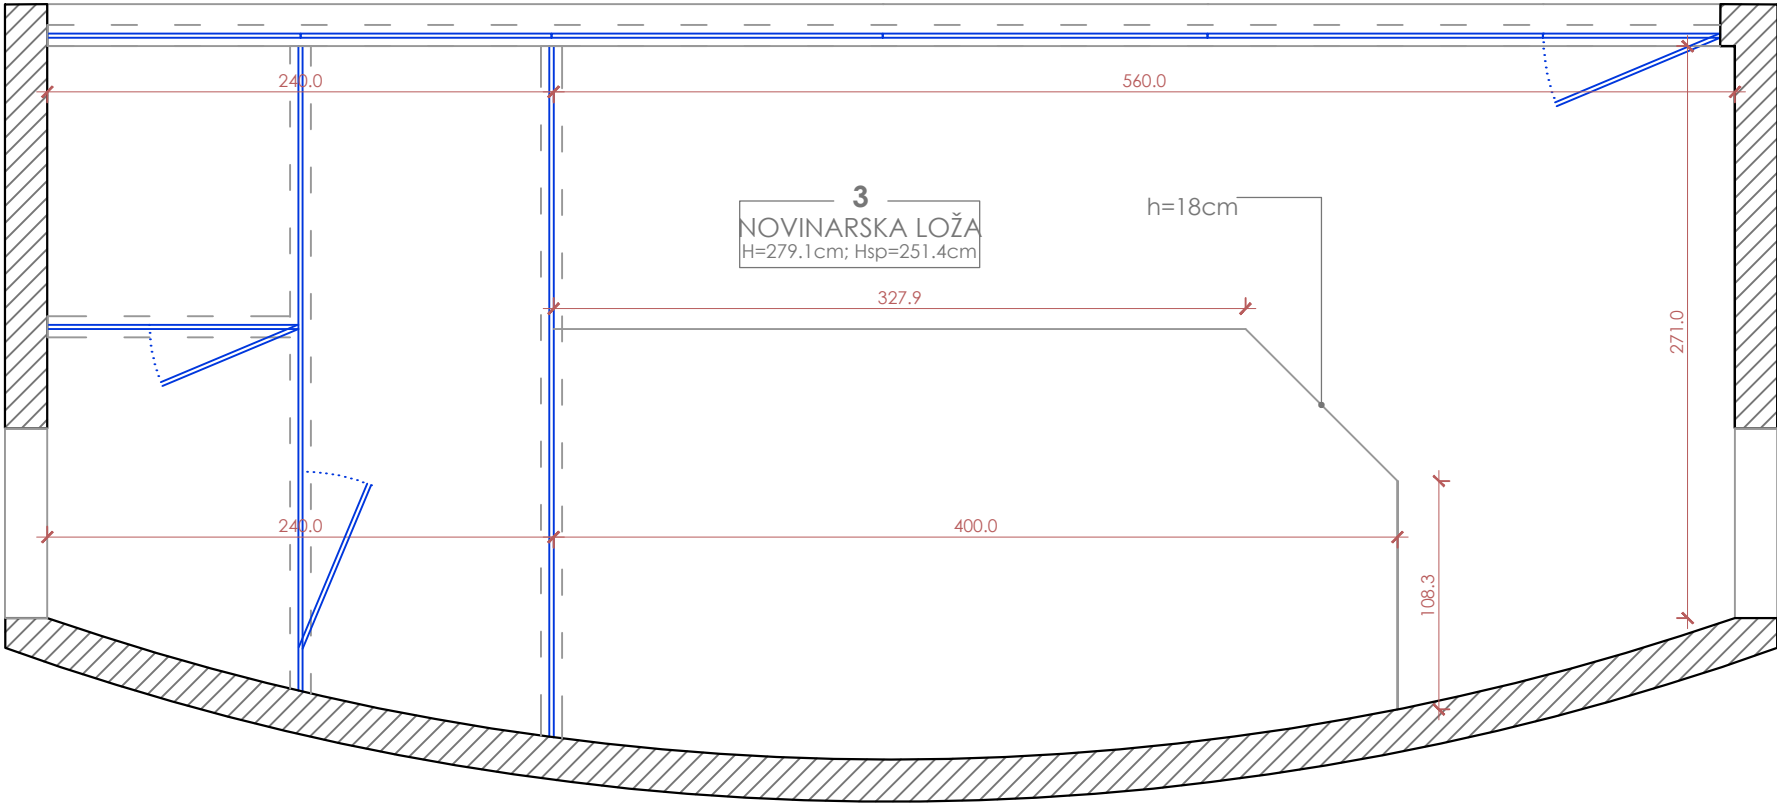

OSNOVA/ NOVOPROJEKTOVANO STANJE

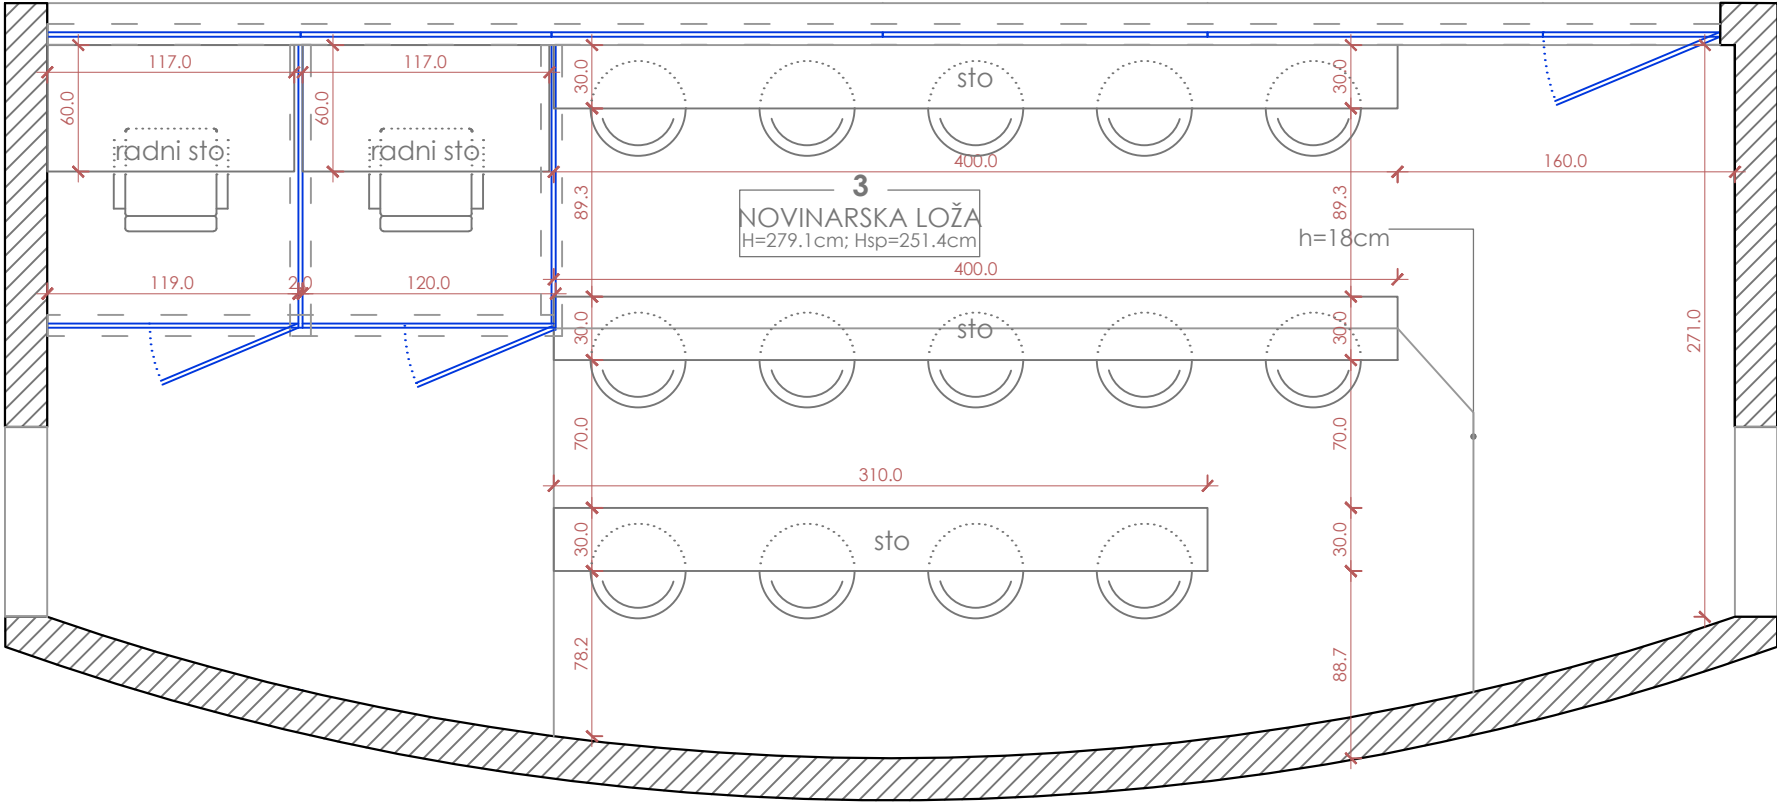


LEGENDA:

postojeći zidovi

PROSTORIJA	P (m2)	O (m')
1. novinarska loža	25.27m2	21.56m'

NAPOMENA:
SVE MJERE PROVJERITI NA LICU MJESTA!

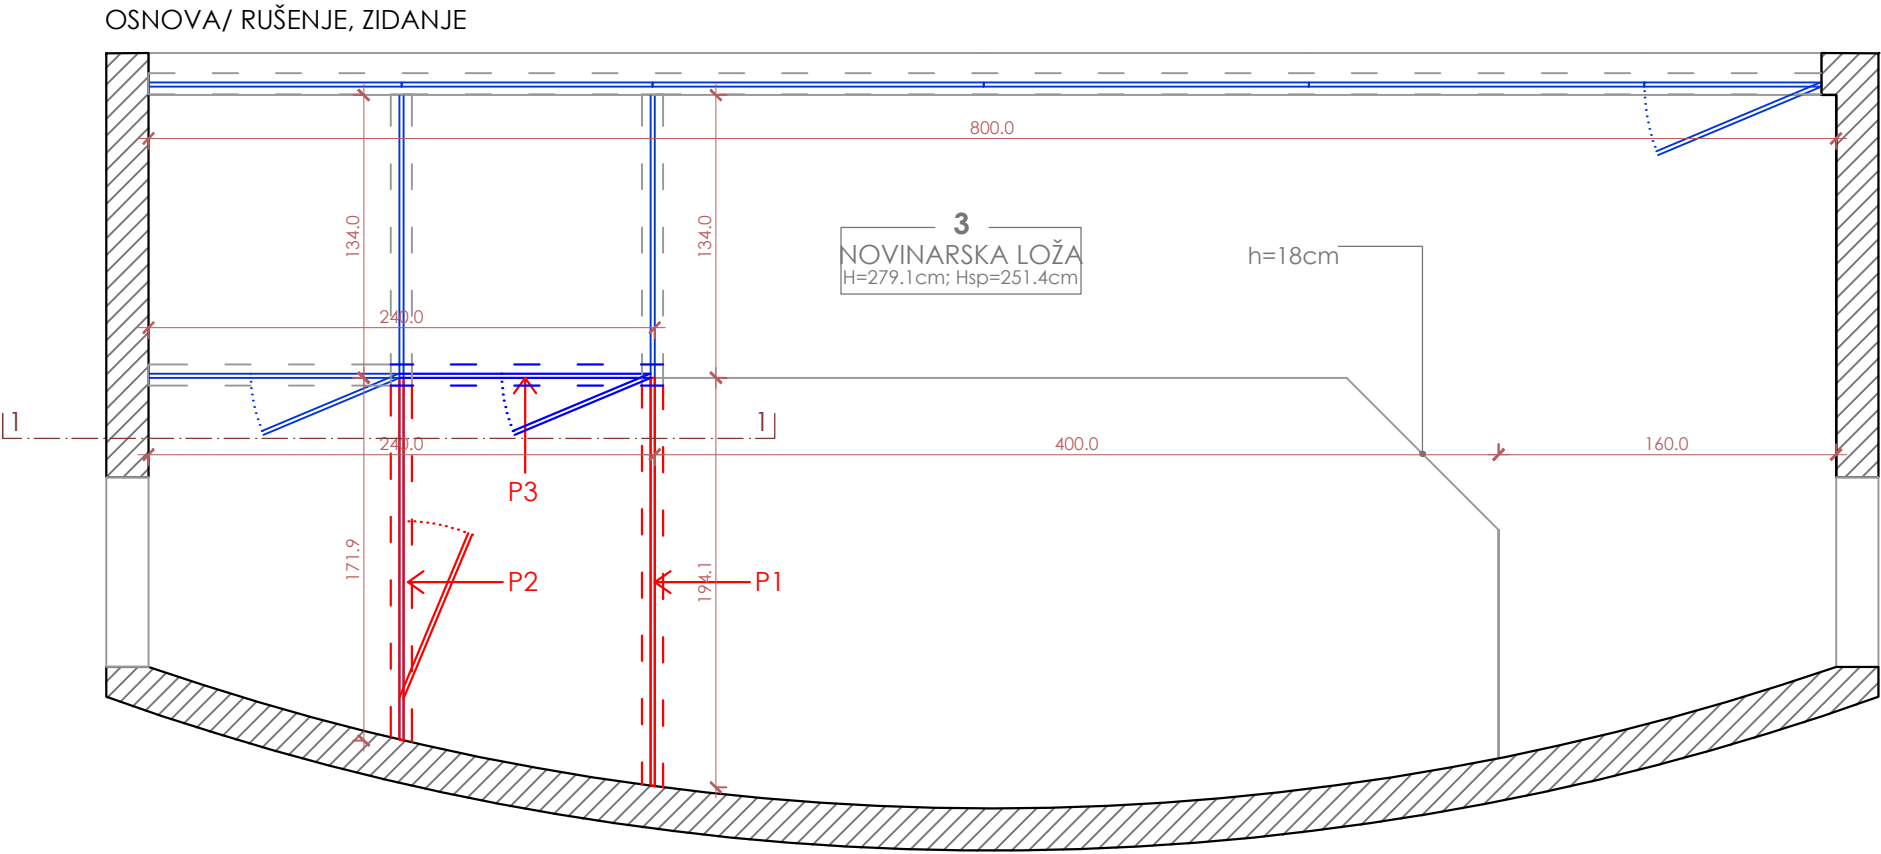


NAPOMENA:
P1 - postojeća staklena pregrada se uklanja, kao i nadvratnik od namještaja iznad nje
P2 - postojeća staklena pregrada sa vratima se uklanja, kao i nadvratnik od namještaja iznad nje
P3 - nova pozicija staklene pregrade sa vratima. Staklena pregrada opisana na zasebnom crtežu.

LEGENDA:

	nova pozicija vrata
	vrata koja se uklanjaju
	uklanja se
	postavlja se
	postojeći zidovi

NAPOMENA:
SVE MJERE PROVJERITI NA LICU MJESTA!

NOVINARSKA LOŽA - STAKLENE PREGRADE I GIPS

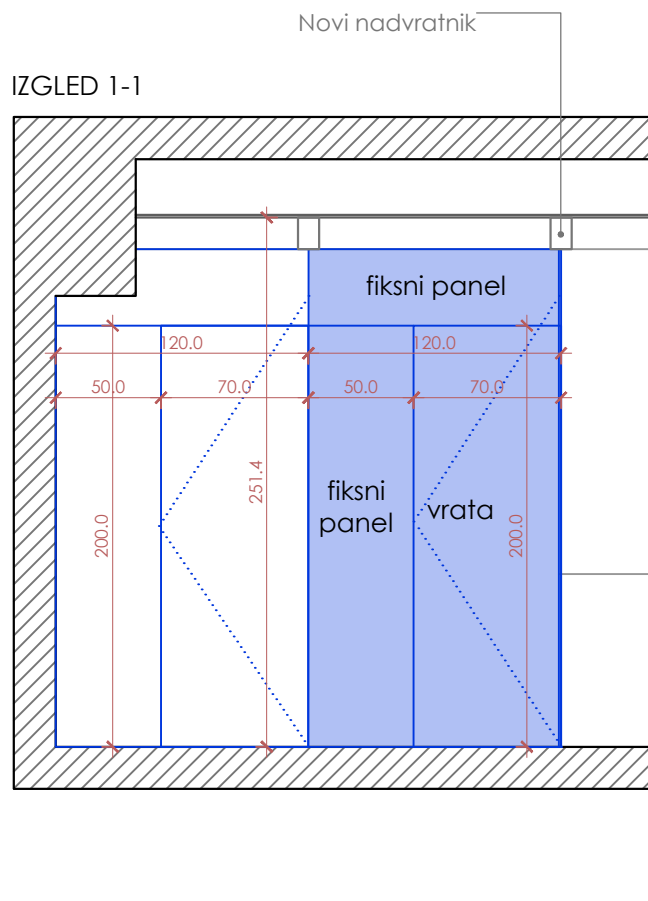

NAPOMENA:

Novi nadvratnik od namještaja montirati od ostatka postojeće pregrade koja se ukida.

LEGENDA:

- staklo
- postojeći zidovi

NAPOMENA:

SVE MJERE PROVJERITI NA LICU MJESTA!

NOVINARSKA LOŽA - STAKLENE PREGRADE

PROJEKT: PROJEKT ZA ADAPTACIJU


INVESTITOR: SKUPŠTINA CRNE GORE

OBJEKT: SKUPŠTINA CRNE GORE


DATUM: 22.04.2024.

NOVINARSKA LOŽA - IZGLED

IZGLED 1-1

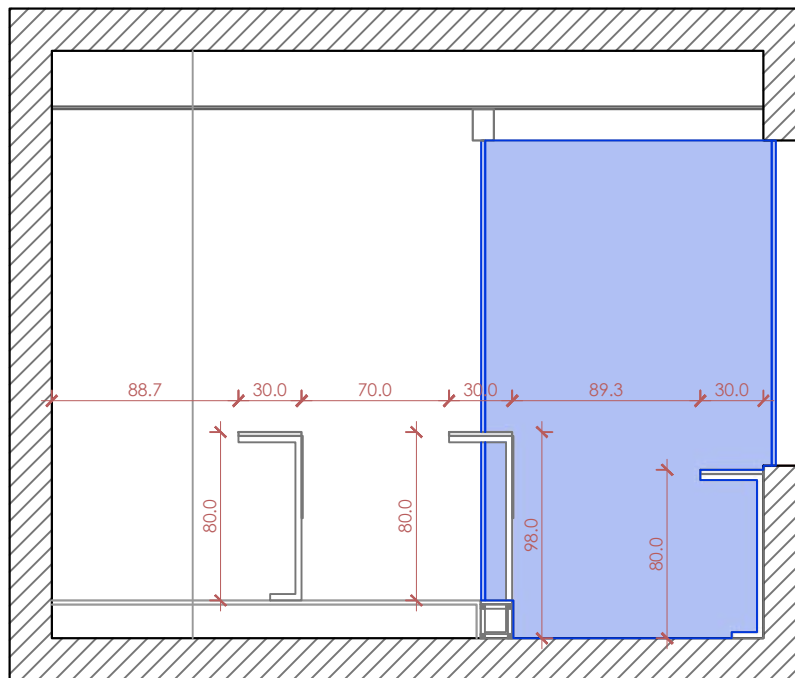

OSNOVA/ NOVOPROJEKTOVANO STANJE

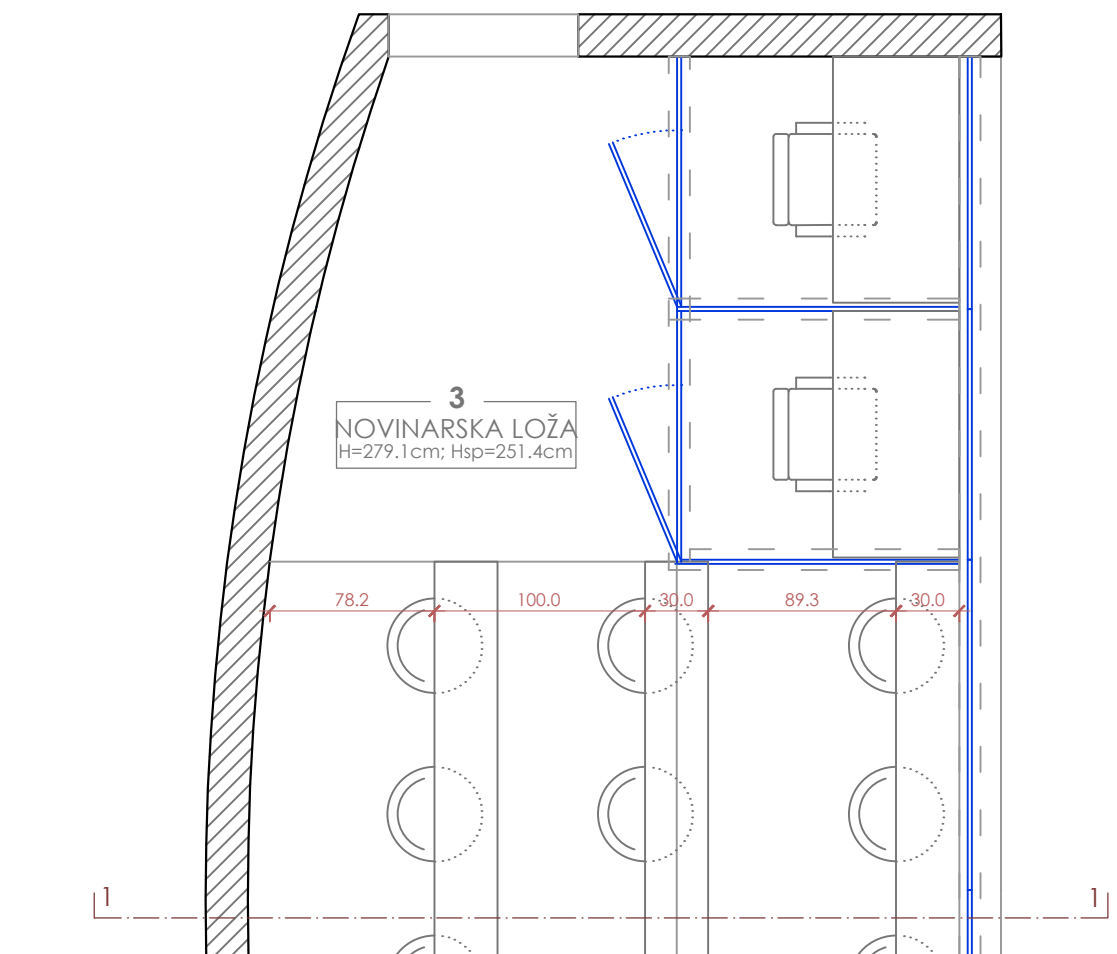

LEGENDA:


 postojeći zidovi

NAPOMENA:
SVE MJERE PROVJERITI NA LICU MJESTA!


NOVINARSKA LOŽA - IZGLED
PROJEKAT: PROJEKAT ZA ADAPTACIJU
INVESTITOR: SKUPŠTINA CRNE GORE
OBJEKAT: SKUPŠTINA CRNE GORE
DATUM: 22.04.2024.

STO 30x400cm - komada: 1


IZGLED 1-1

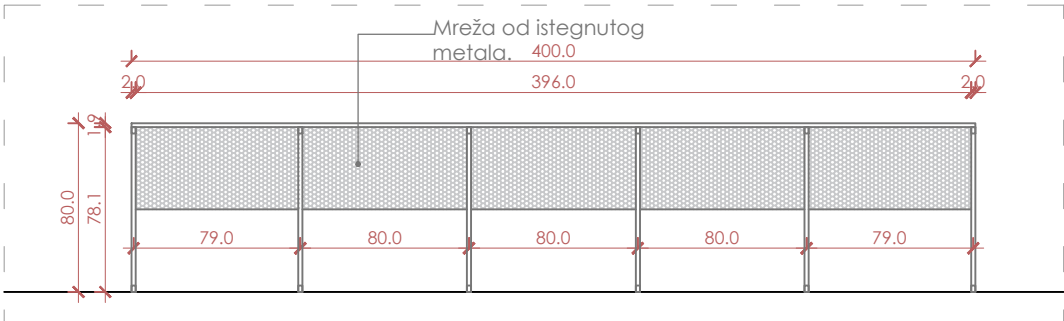


OSNOVA

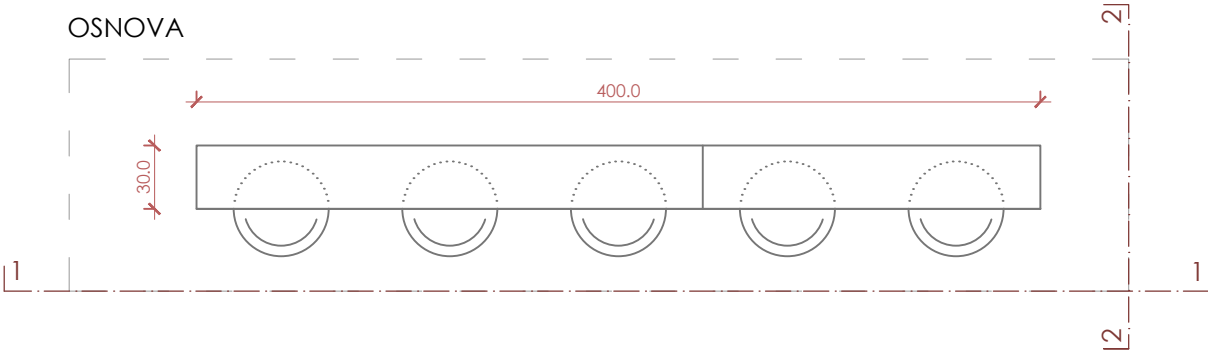

IZGLED 2-2

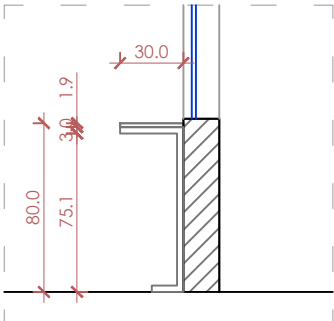

REFERENTNA FOTOGRAFIJA 3:
Mreža - primjer

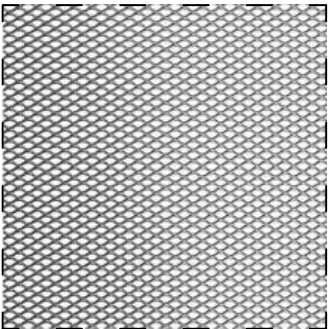

3.1 STOLOVI


Konstrukcija za stolove u novinarskoj loži pravi se od kutijastih profila 2x3cm, plastificiranih u sivo na jednakim međusobnim rastojanjima. Na konstrukciju se postavlja ploča od furniranog medijapana u dezinu po izboru investitora. Sa prednje strane stola nakačena je mreža od istegnutog lima (referentna fotografija 3) koja pored estetske, ima i funkcionalnu ulogu. Ukupna visina stola iznosi 80cm.

STO SA PODESTOM se pruža po osi podesta pa je potrebno popuniti prostor između podesta i kraja stola konstrukcijom od kutijastih profila opisanim na crtežu, i pokriti metalnom mrežom.


Za ovu poziciju koristiti stolice sa referentne fotografije 4.

STO SA PODESTOM 30x400cm - komada: 1


IZGLED 1-1

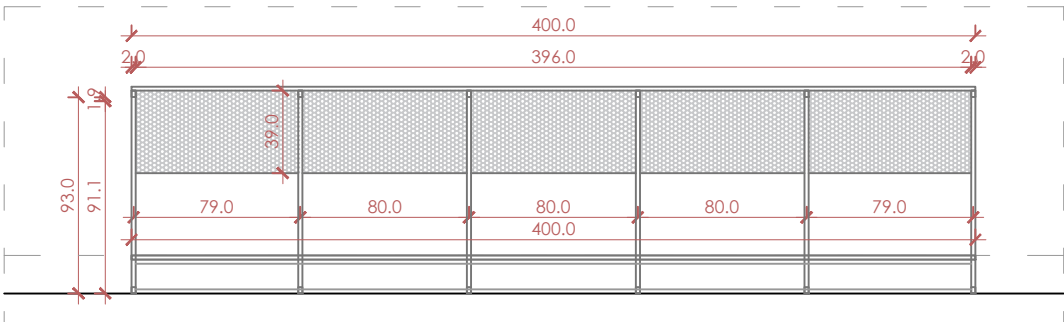

OSNOVA

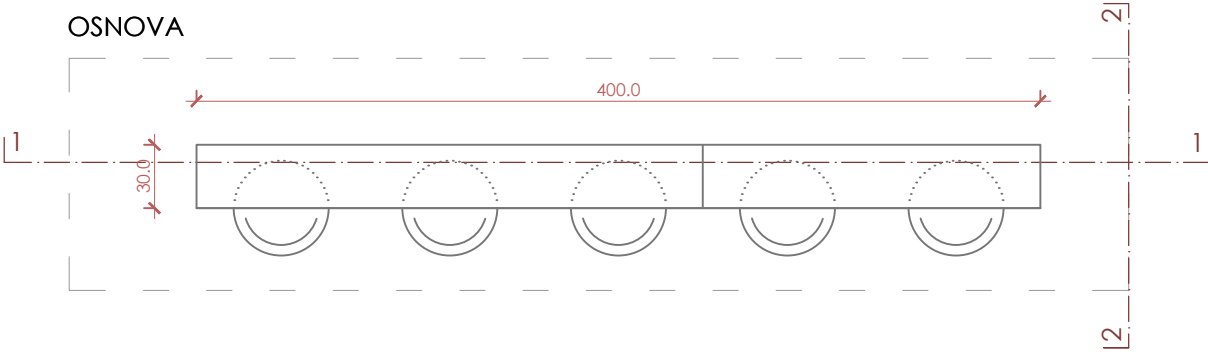

IZGLED 2-2

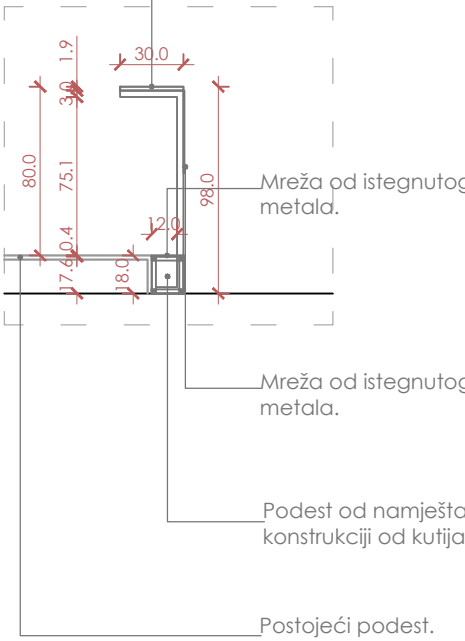


REFERENTNA FOTOGRAFIJA 4:
Stolice




STO 30x320cm - komada: 1


IZGLED

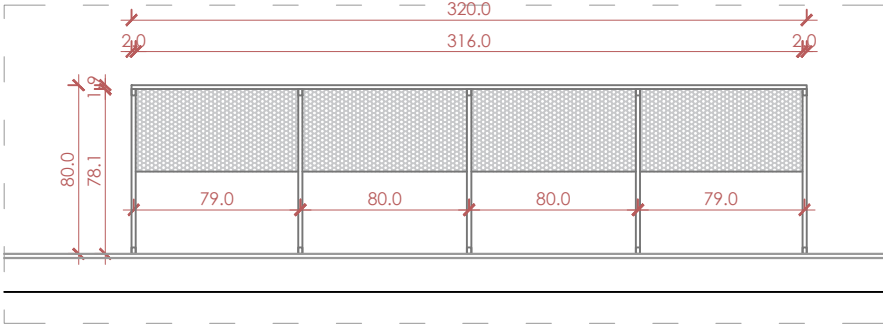


OSNOVA

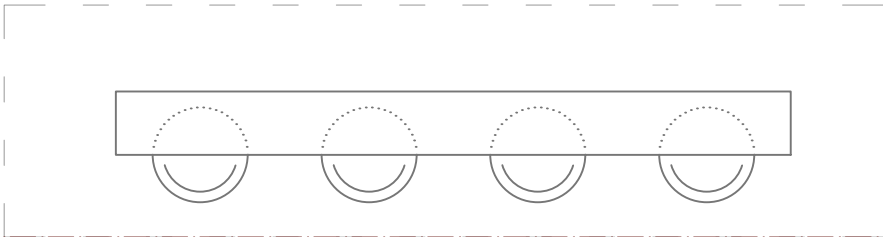

IZGLED 2-2

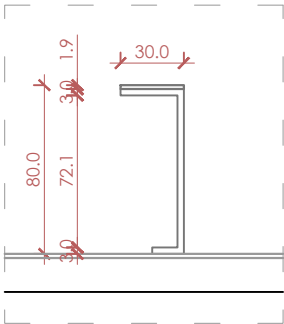

REFERENTNA FOTOGRAFIJA 3:
Mreža - primjer

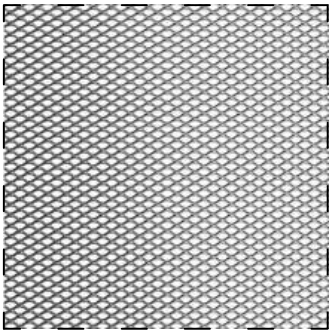


3.2 STOLOVI


Konstrukcija za stolove u novinarskoj loži pravi se od kutijastih profila 2x3cm,plasticiranih u sivo na jednakim međusobnim rastojanjima. Na konstrukciju se postavlja ploča od furniranog medijapana u dezenu po izboru investitora. Sa prednje stane stola nakačena je mreža od istegnutog lima (referentna fotografija 1) koja pored estetske, ima i funkcionalnu ulogu. Ukupna visina stola iznosi 80cm. Za ovu poziciju koristiti radne stolice sa referentne fotografije 4.

RADNI STO 60x117cm - komada: 2


IZGLED

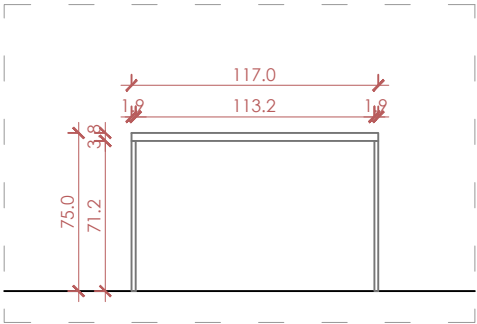

PRESJEK

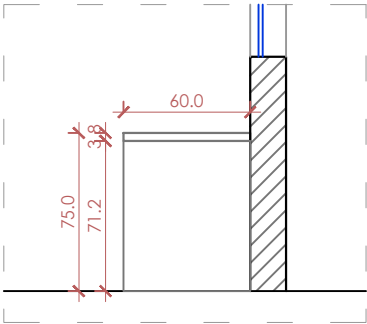

OSNOVA

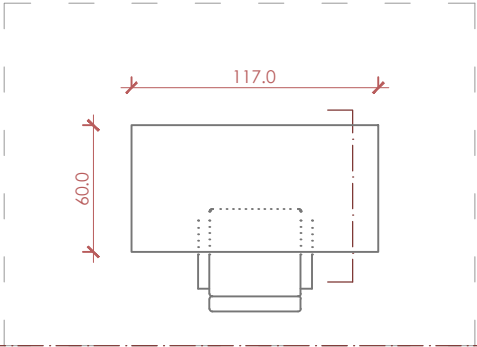

3.3 RADNI STOLOVI



Radni stolovi prave se od furniranog medijapana u dezenu po izboru investitora, u dimenzijama prema crtežu. Ukupna visina stola iznosi 75cm. Za ovu poziciju koristiti radne stolice sa referentne fotografije 1.

REFERENTNA FOTOGRAFIJA 1:
Stolice



NAPOMENA:
SVE MJERE PROVJERITI NA LICU MJESTA!

GRAĐANSKA LOŽA

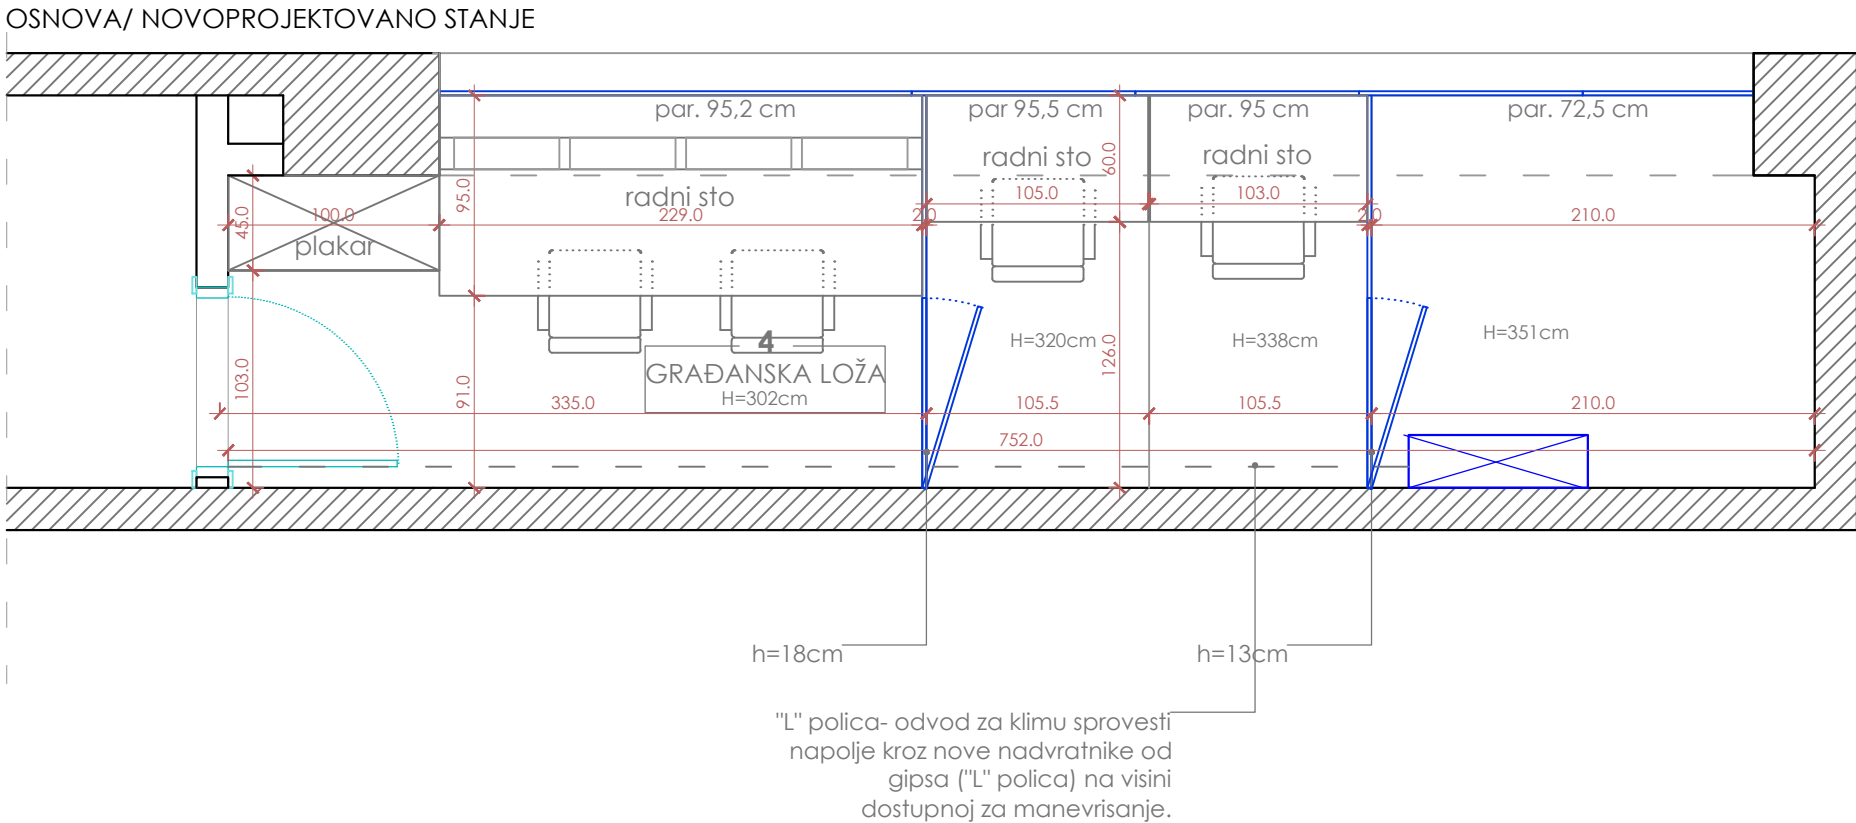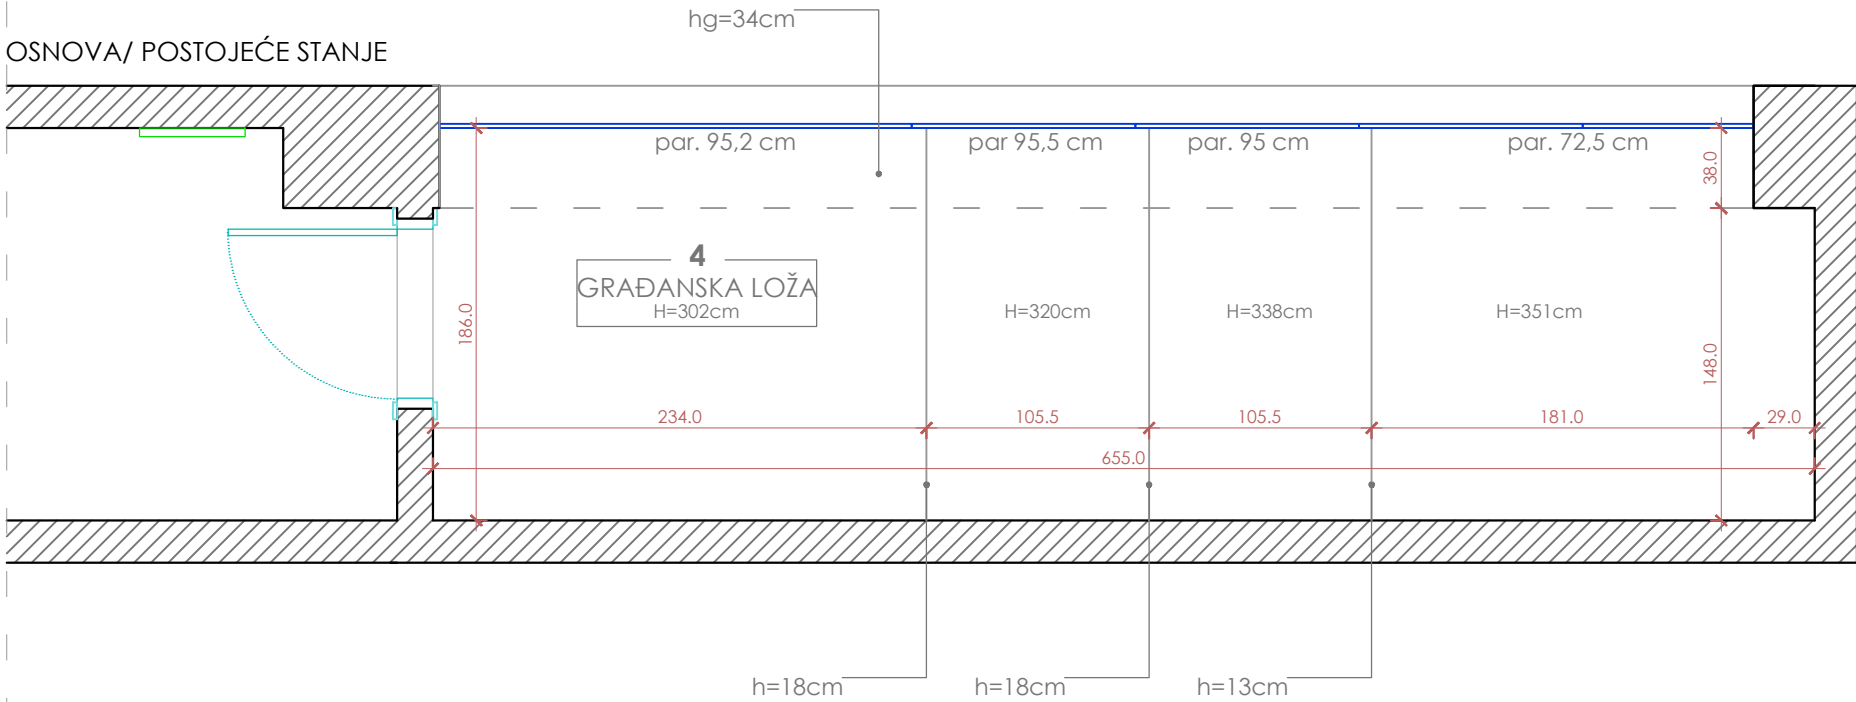


LEGENDA:

	novi zidovi
	postojeći zidovi

PROSTORIJA	P (m2)	O (m')
1. građanska loža	13.90m2	19.72m'

NAPOMENA:
SVE MJERE PROVJERITI NA LICU MJESTA!

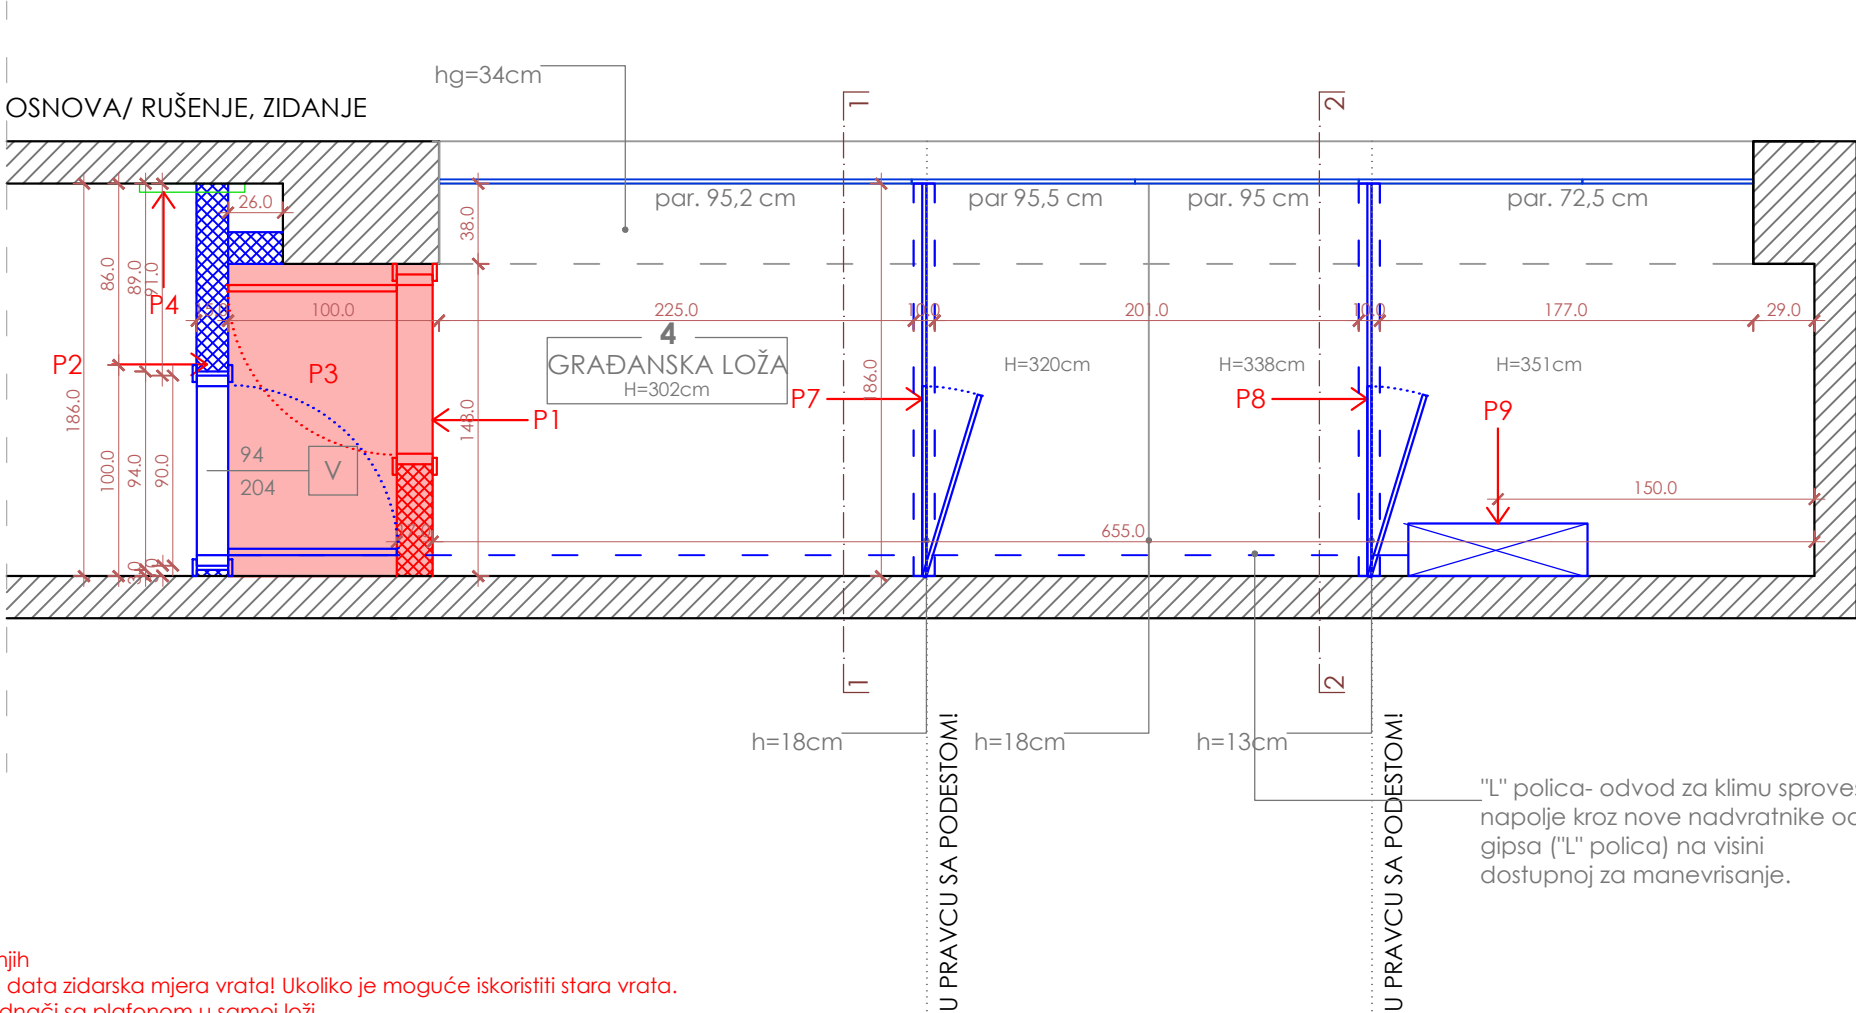

NAPOMENA:

P1 - postojeća vrata se skidaju kao i zid iznad njih

P2 - nova pozicija zida sa vratima, na crtežu je data zidarska mjera vrata! Ukoliko je moguće iskoristiti stara vrata.

P3 - ukida se dio spušenog plafona, da se izjednači sa plafonom u samoj loži.

P4 - izmješta se / ukida se REK kutija

P5 - nova pozicija klime. Odvod za klimu sprovedi napolje ("L" polica) na visini dostupnoj za manevrisanje

P7 - nova pozicija staklene pregrade iznad koje se montira nadvratnik od gipsa, u visini postojeće grede(~34cm). Staklena pregrada opisana na zasebnom crtežu.

P8 - nova pozicija staklene pregrade iznad koje se montira nadvratnik od gipsa, u visini postojeće grede(~34cm). Staklena pregrada opisana na zasebnom crtežu.

P9 - nova pozicija klime. Odvod za klimu sprovedi napolje ("L" polica) na visini dostupnoj za manevrisanje

NAPOMENA: postojeći itison ostaje; rupe nastale uslijed rušenja zida popuniti ostacima postojećeg itisona, ili zamaskirati na drugi način.



LEGENDA:

	kutija koji se izmješta/uklanja
	nova pozicija klime
	nova pozicija vrata
	vrata koja se uklanjaju
	novi zidovi / od gipsa ili materijala po izboru investitora, ili po zahtjevima objekta
	(spušteni) plafoni koji se uklanjaju
	zidovi koji se ruše
	postojeći zidovi

NAPOMENA:

SVE MJERE PROVJERITI NA LICU MJESTA!

GRAĐANSKA LOŽA - STAKLENE PREGRADE I GIPS

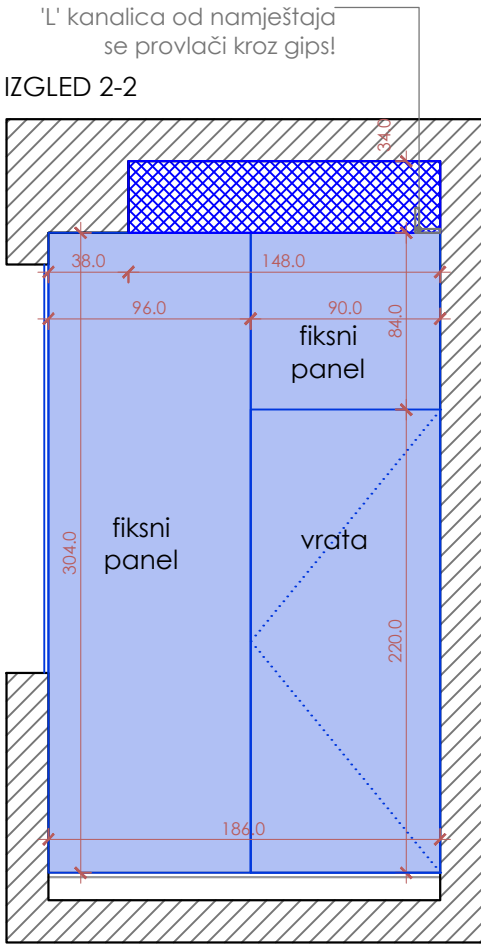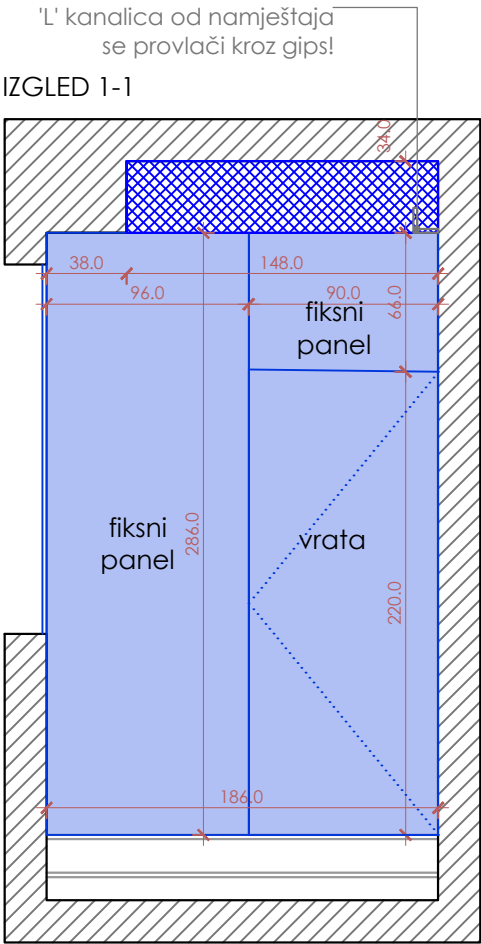

NAPOMENA:
KANALICU 'L' PROFILA SPROVESTI OD NOVE POZICIJE KLIME, KROZ GIPS, DO ULAZNIH VRATA!

LEGENDA:

	gips
	staklo
	postojeći zidovi


NAPOMENA:
SVE MJERE PROVJERITI NA LICU MJESTA!

GRAĐANSKA LOŽA - STAKLENE PREGRADE


PROJEKAT: PROJEKAT ZA ADAPTACIJU
INVESTITOR: SKUPŠTINA CRNE GORE
OBJEKAT: SKUPŠTINA CRNE GORE
DATUM: 22.04.2024.

GRAĐANSKA LOŽA

IZGLED 1-1

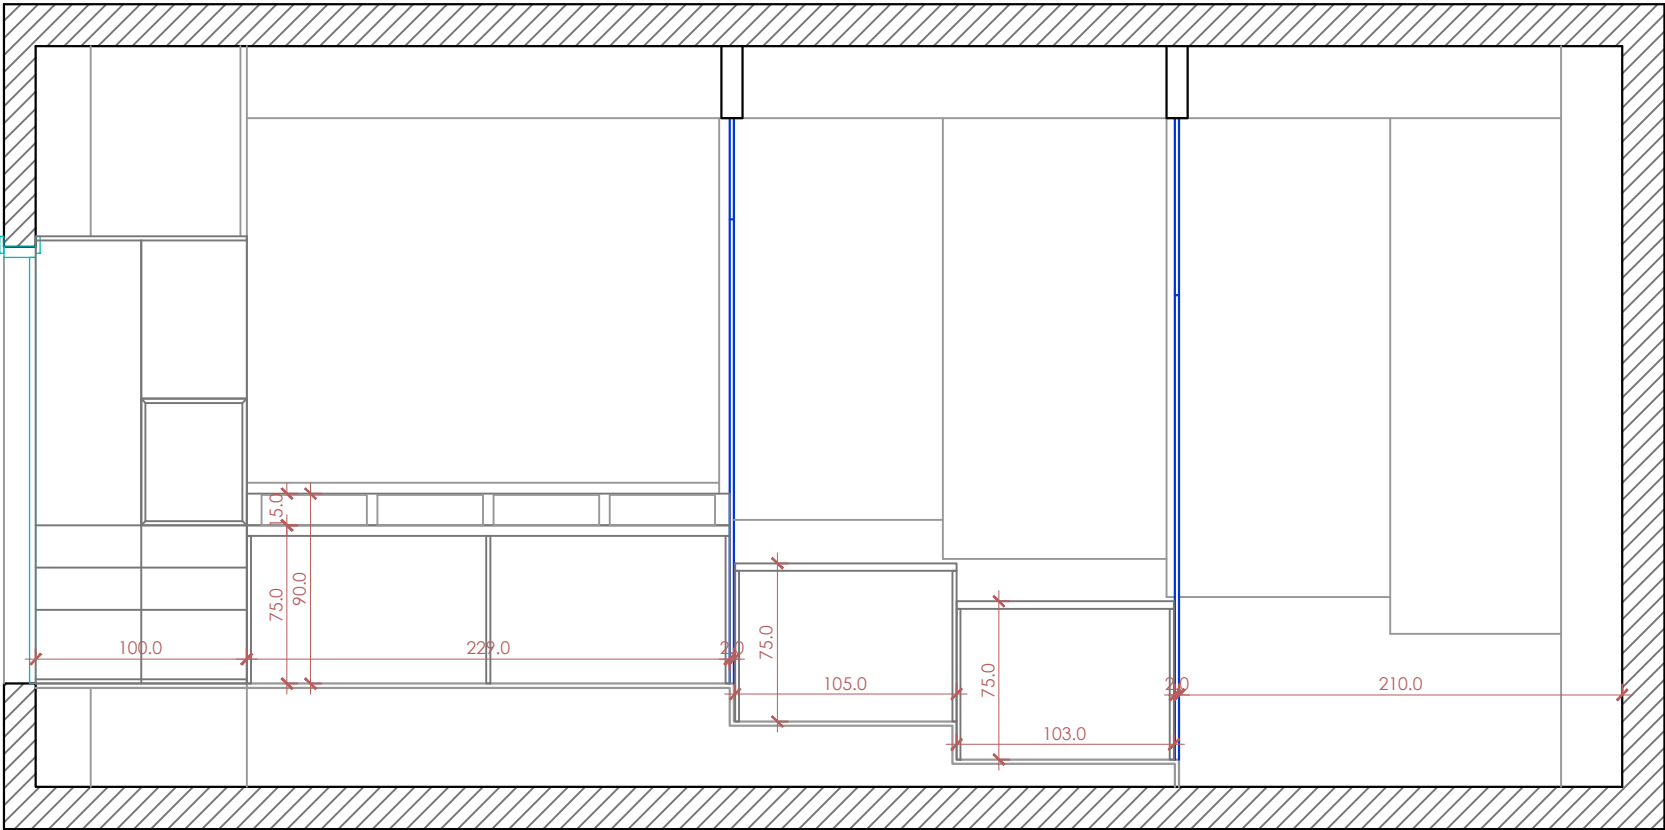

OSNOVA/ NOVOPROJEKTOVANO STANJE

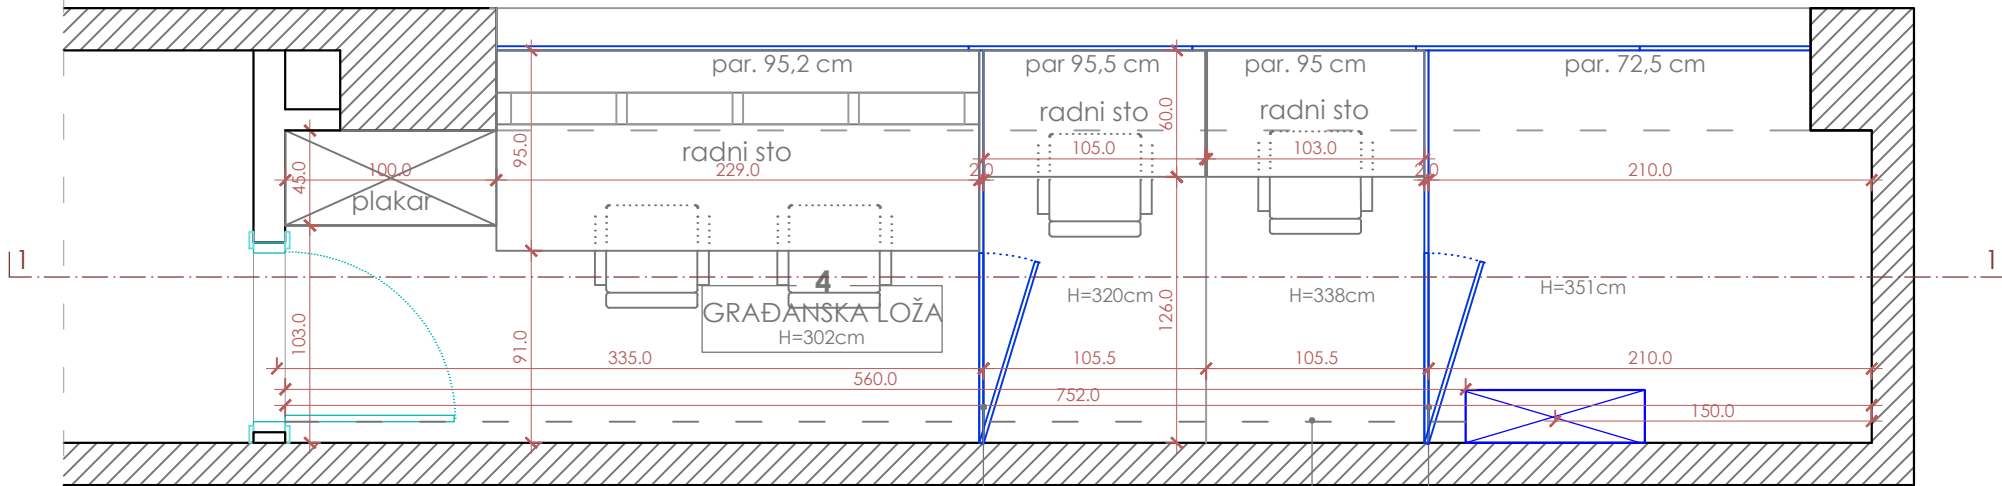

h=18cm

h=13cm

"L" polica- odvod za klimu sprovesti napolje kroz nove nadvratnike od gipsa ("L" polica) na visini dostupnoj za manevrisanje.

LEGENDA:


- novi zidovi
- postojeći zidovi

PROSTORIJA	P (m2)	O (m')
1. građanska loža	13.90m2	19.72m'


NAPOMENA:
SVE MJERE PROVJERITI NA LICU MJESTA!

STO ZA REŽIJU 95x229cm - komada: 1


IZGLED 1-1

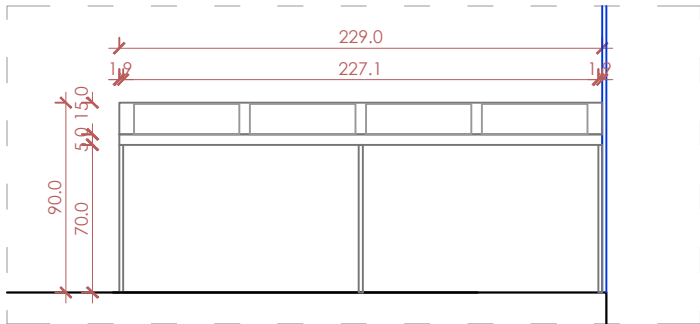


OSNOVA

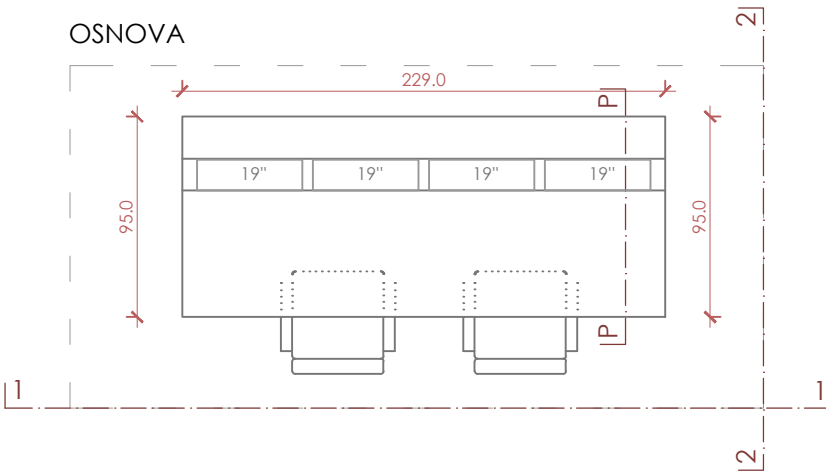

PRESJEK

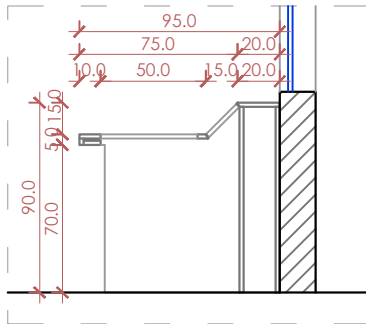

IZGLED 2-2

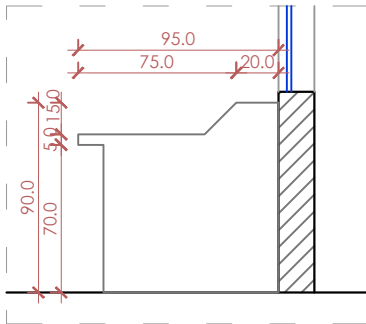

REFERENTNA FOTOGRAFIJA 1:
Radne stolice



REFERENTNA FOTOGRAFIJA 2:
Stolice



4.1 STO ZA REŽIJU


Radni sto za režiju pravi se od furniranog medijapana u dezenu po izboru investitora, u dimenzijama prema crtežu.

NAPOMENA: RUPE ZA POTREBNE INSTRUMENTE SJEĆI NA LICU MJESTA! SVE MJERE PROVJERITI NA LICU MJESTA!


Za ovu poziciju koristiti radne stolice sa referentne fotografije 1.

RADNI STO 60x105cm - komada: 1


IZGLED

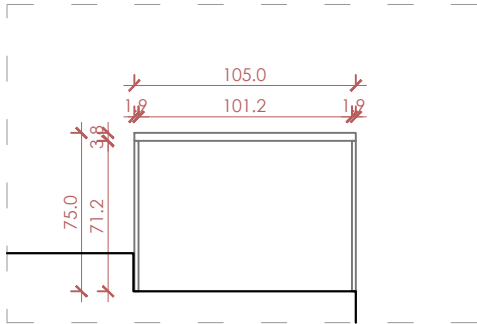

OSNOVA

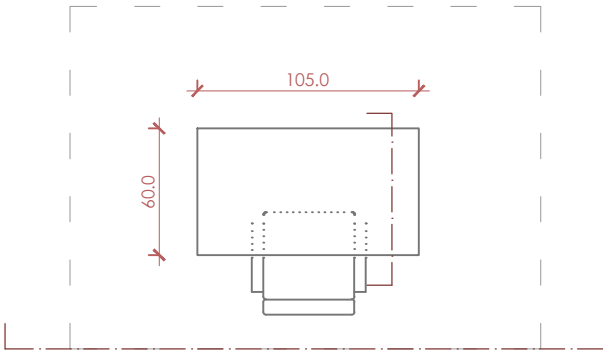

PRESJEK

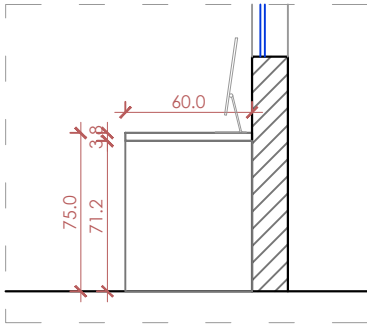


4.2 RADNI STOLOVI


Radni stolovi prave se od furniranog medijapana u dezenu po izboru investitora, u dimenzijama prema crtežu. Za ovu poziciju koristiti radne stolice sa referentne fotografije 2.

RADNI STO 60x103cm - komada: 1


IZGLED

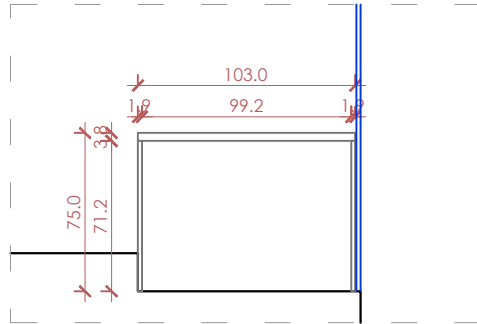

OSNOVA

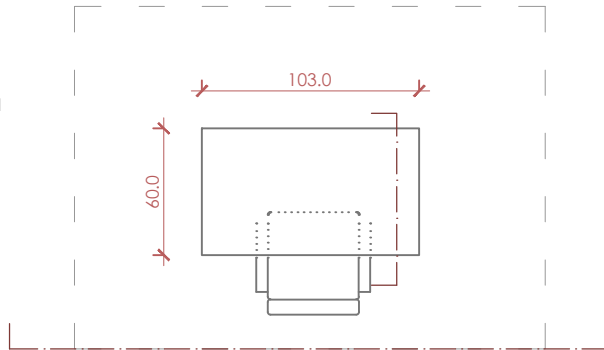

PRESJEK

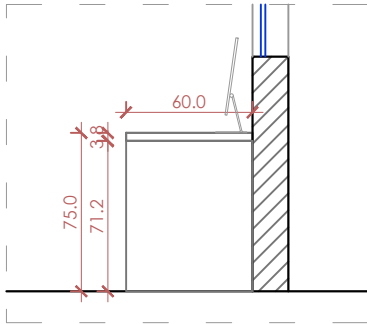


NAPOMENA:
SAV NAMJEŠTAJ U NOVINARSKOJ LOŽI SE IZRAĐUJE OD FURNIRANOG MEDIJAPANA, u dezenu i nijansi po izboru investitora.


NAPOMENA:
SVE MJERE PROVJERITI NA LICU MJESTA!

GRAĐANSKA LOŽA / NAMJEŠTAJ PLAKAR SA MALIM REKOM



IZGLED

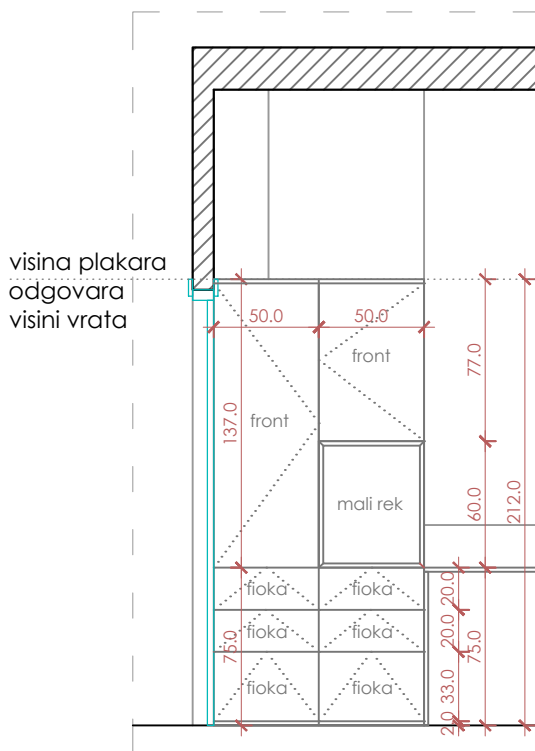

UNUTRAŠNJI IZGLED PLAKARA

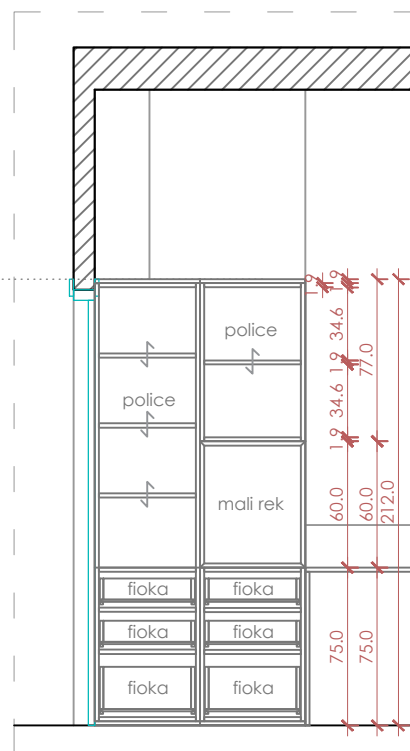

OSNOVA

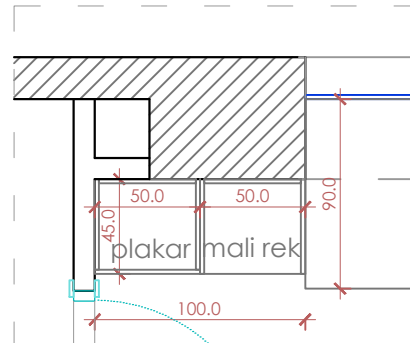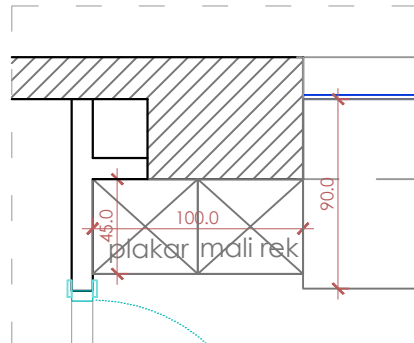


4.3 PLAKAR

Plakar sa frontovima i svim vidljivim strana od furniranog medijapana, u dezenu po izboru investitora. Plakar se sastoji od frontova, fioka i mjesta za mali REK. Otvaranje frontova pomoću vertikalnog aluminijuskog L profila plastificiranog u boju fronta (referentna fotografija 5), ili ručice po izboru investitora. Unutrašnjost plakara se pravi od univera u dezenu po izboru investitora. Police su podesive po visini.


NAPOMENA: Prije izrade plakara uzeti tačne mjere REK-a, i dimenzije prilagoditi tome. REFERENTNA FOTOGRAFIJA 5:

Al ručica - L profil

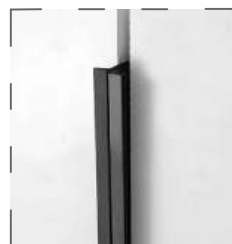

GRAĐANSKA LOŽA / NAMJEŠTAJ
 PROJEKAT: PROJEKAT ZA ADAPTACIJU
 INVESTITOR: SKUPŠTINA CRNE GORE
 OBJEKAT: SKUPŠTINA CRNE GORE
 DATUM: 22.04.2024.


NAPOMENA:
 SVE MJERE PROVJERITI NA LICU MJESTA!

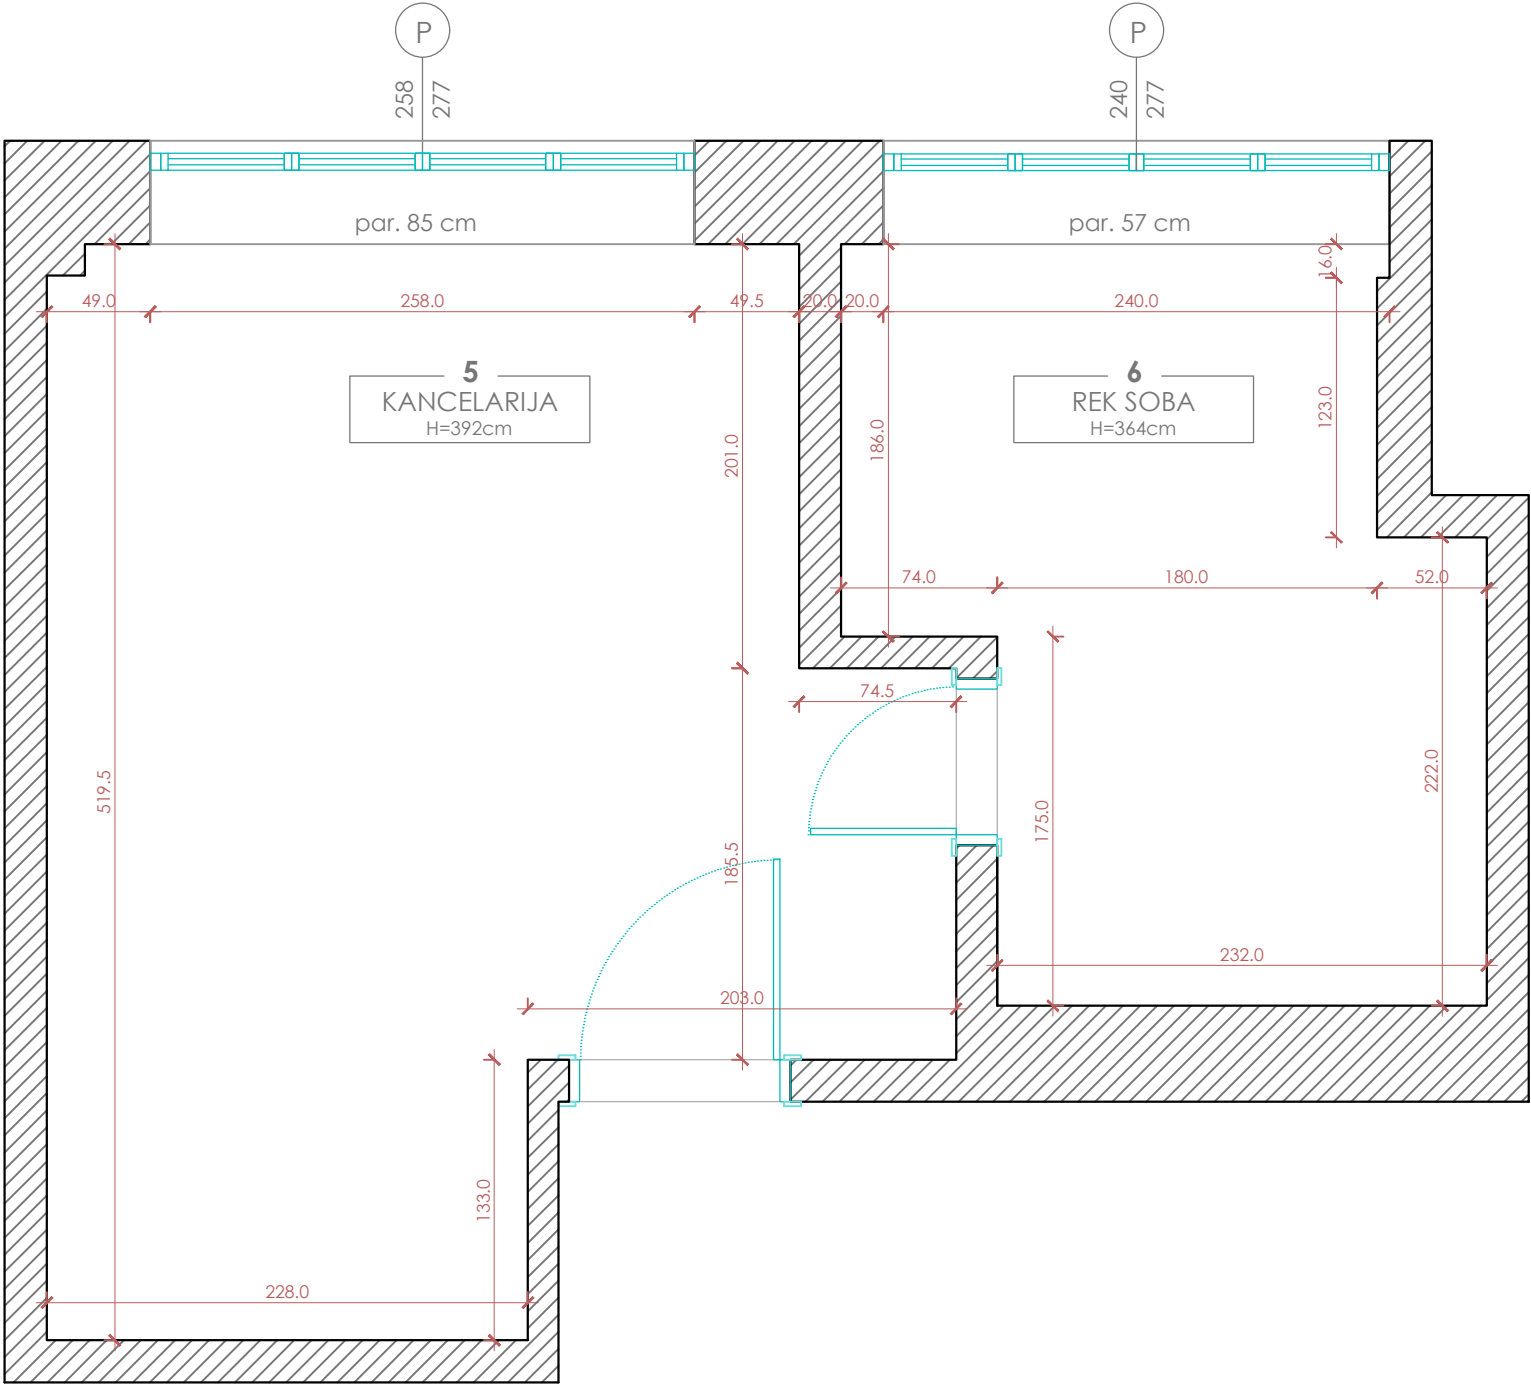

LEGENDA:

postojeći zidovi

NAPOMENA:
SVE MJERE PROVJERITI NA LICU MJESTA!

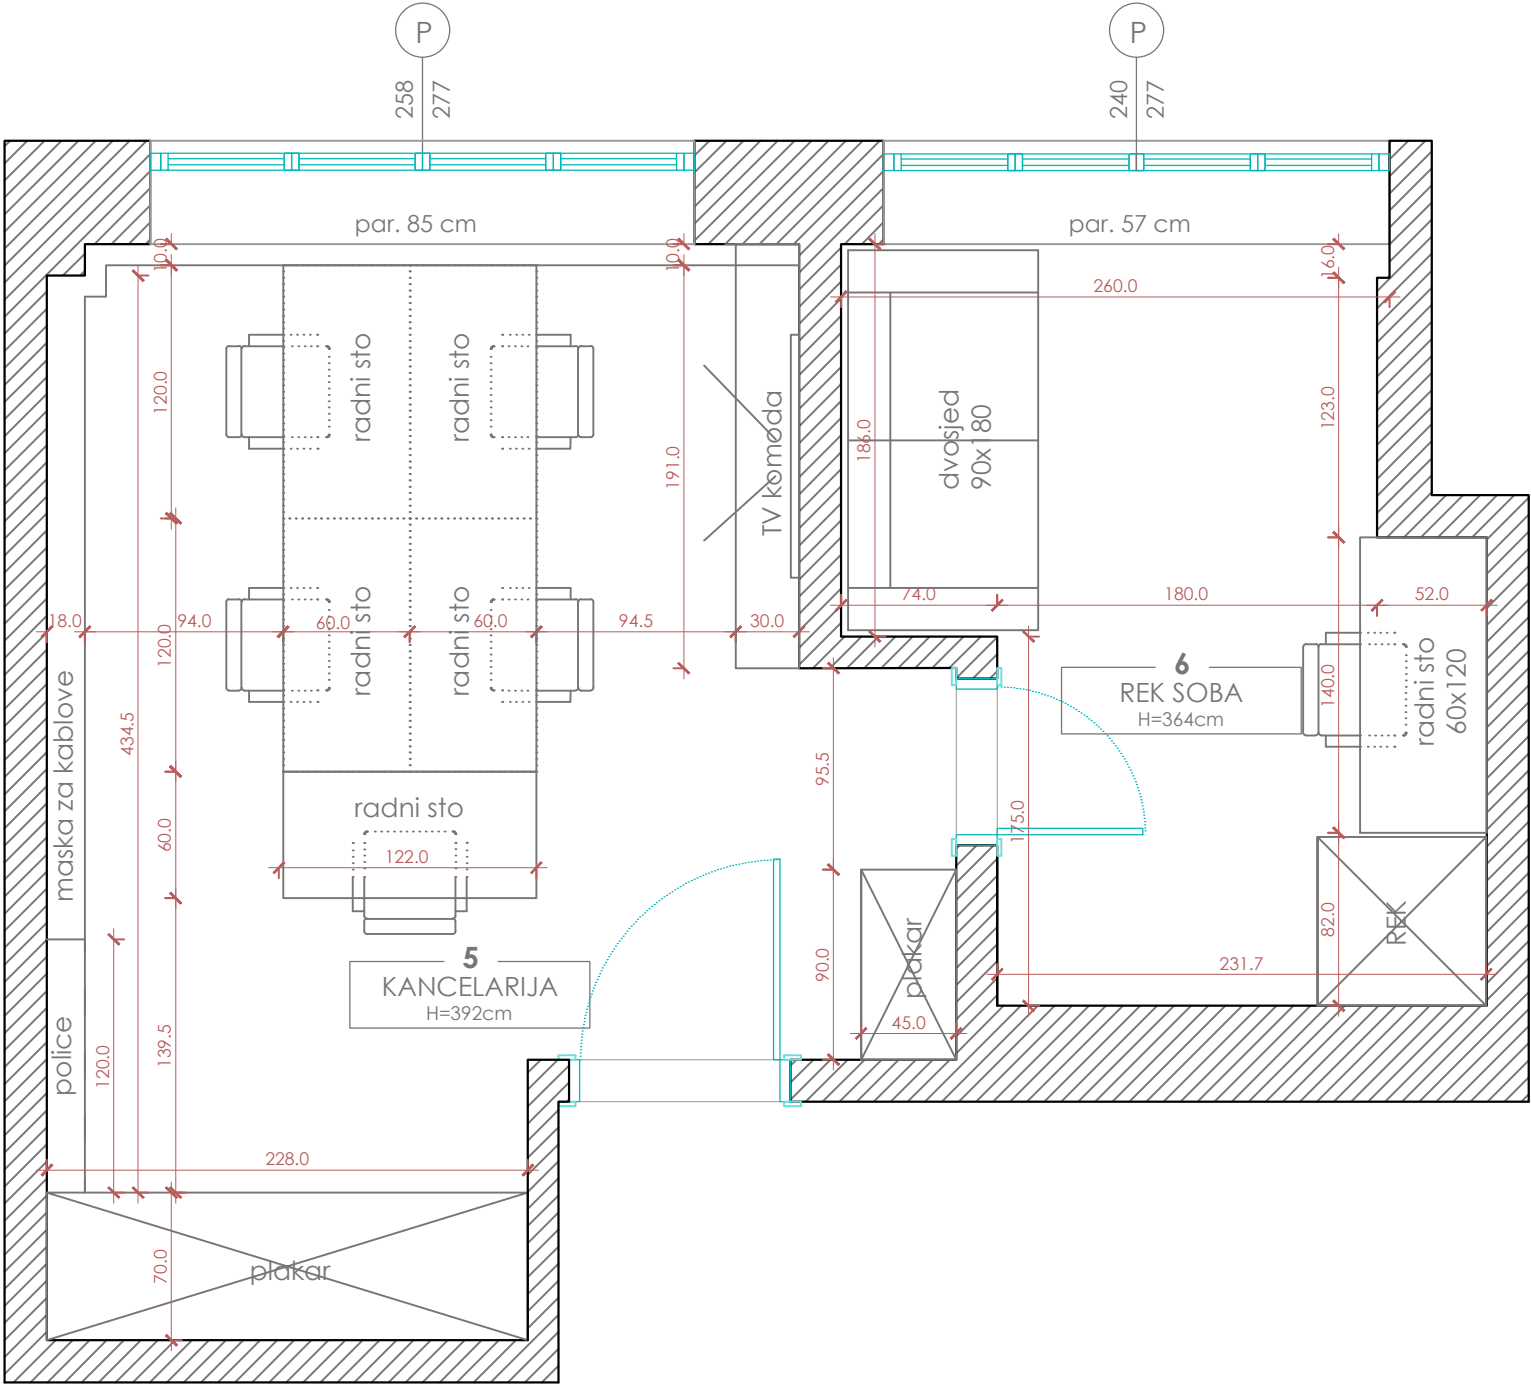


LEGENDA:

■ postojeći zidovi

PROSTORIJA	P (m2)	O (m')
1. kancelarija	18.25m2	19.20m'
2. rek soba	9.12m2	13.66m'

NAPOMENA:
SVE MJERE PROVJERITI NA LICU MJESTA!

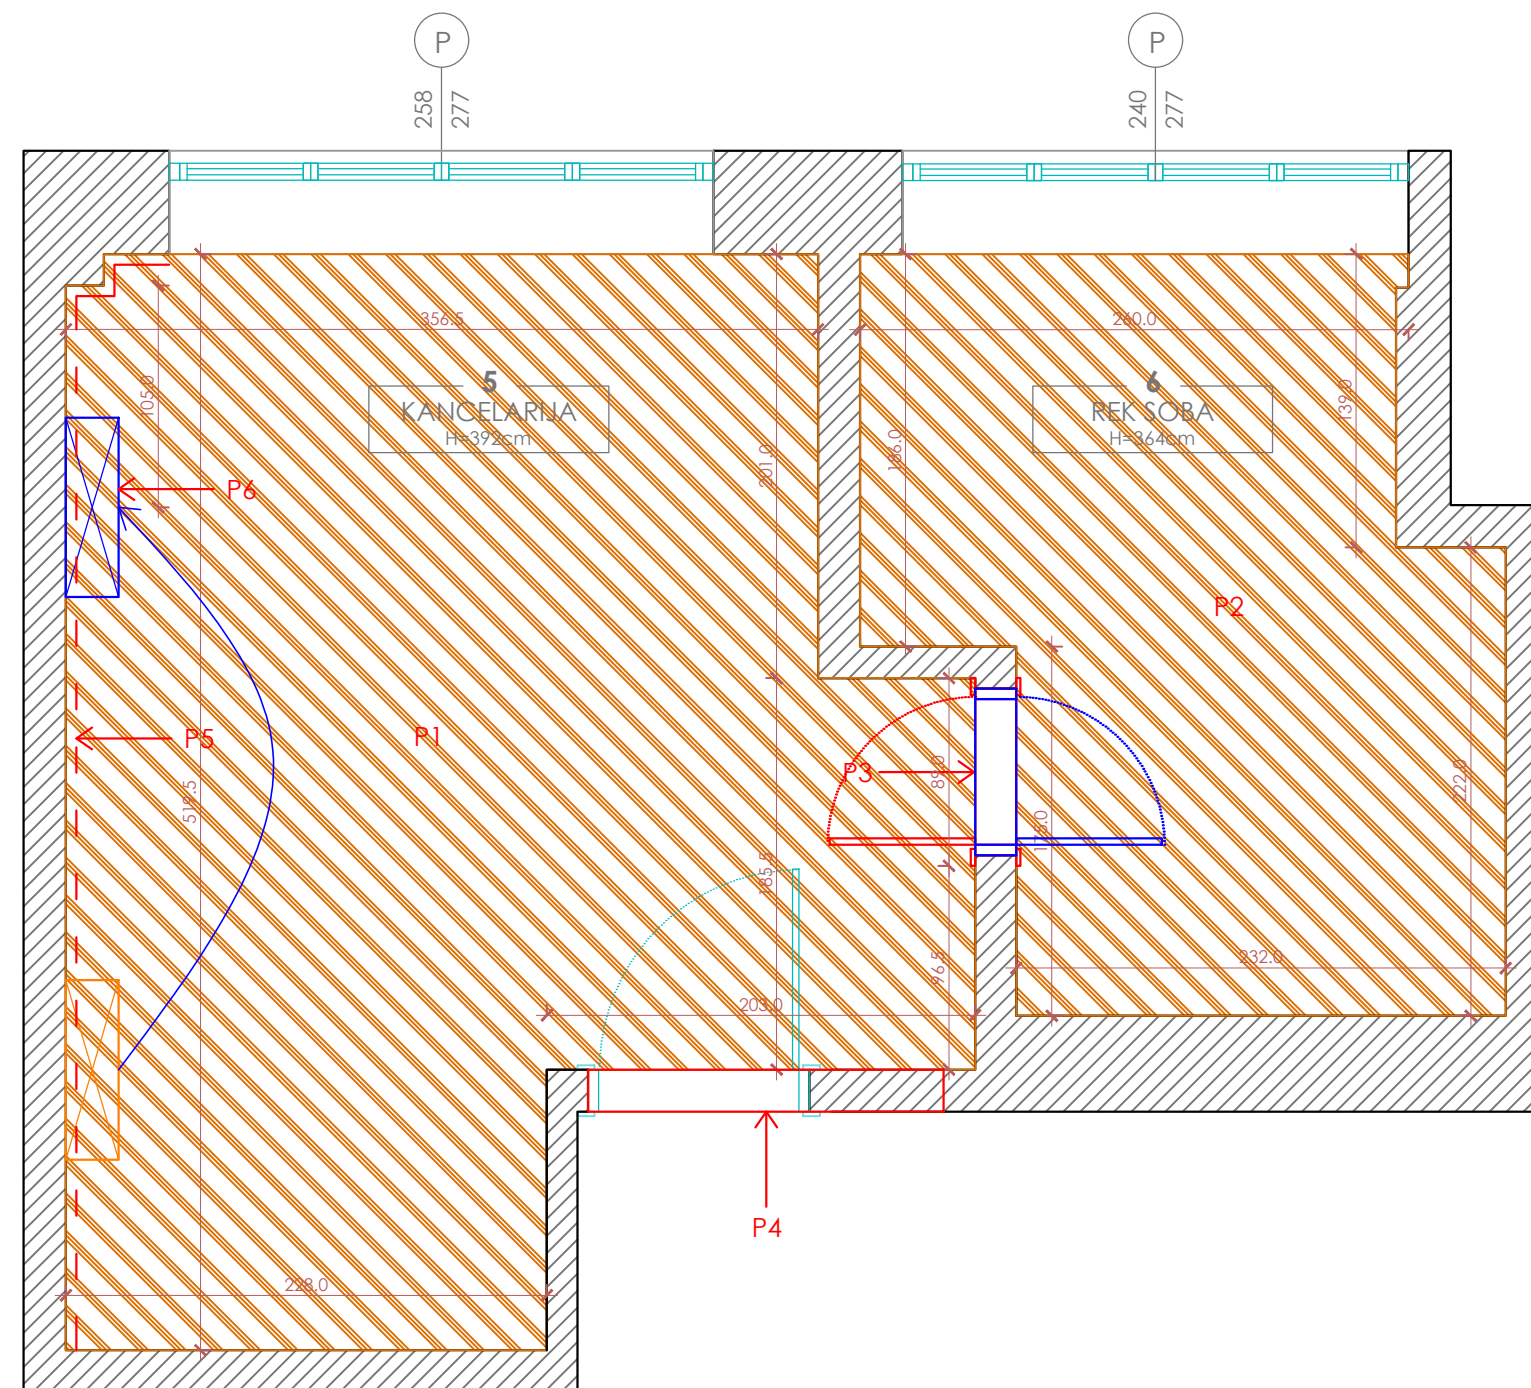


LEGENDA:

- LEGENDA:
- | | |
|---|--|
|  | kutija koji se izmiješta/uklanja |
|  | postojeća pozicija klime |
|  | nova pozicija klime |
|  | nova pozicija vrata |
|  | vrata koja se uklanjaju |
|  | novi zidovi / od gipsa ili materijala po izboru investitora, ili po zahtjevima objekta |
|  | podovi koji se uklanjaju |
|  | zidovi koji se ruše |
|  | postojeći zidovi |

NAPOMENA:

P1 - postojeći pod se skida, kao i slojevi ispod njega i postavlja se novi parket. Količine opisane na zasebnom crtežu.
P2 - postojeću podnu konstrukciju popraviti i na nju postaviti novi parket. Količine opisane na zasebnom crtežu.
P3 - postojeća vrata se skidaju i postavljaju nova, istih dimenzija. Obratiti pažnju na visinu poda u REK sobi.
P4 - zatvara se stara pozicija prozora iznad vrata - (demontaža stolarije i zatvaranje gipsom).
P5 - izmješta se / ukida se kanalicla sa kablovima. Novi kablovi sprovede se kroz namještaj.
P6 - nova pozicija klime.

NAPOMENA:
SVE MJERE PROVJERITI NA LICU MJESTA!

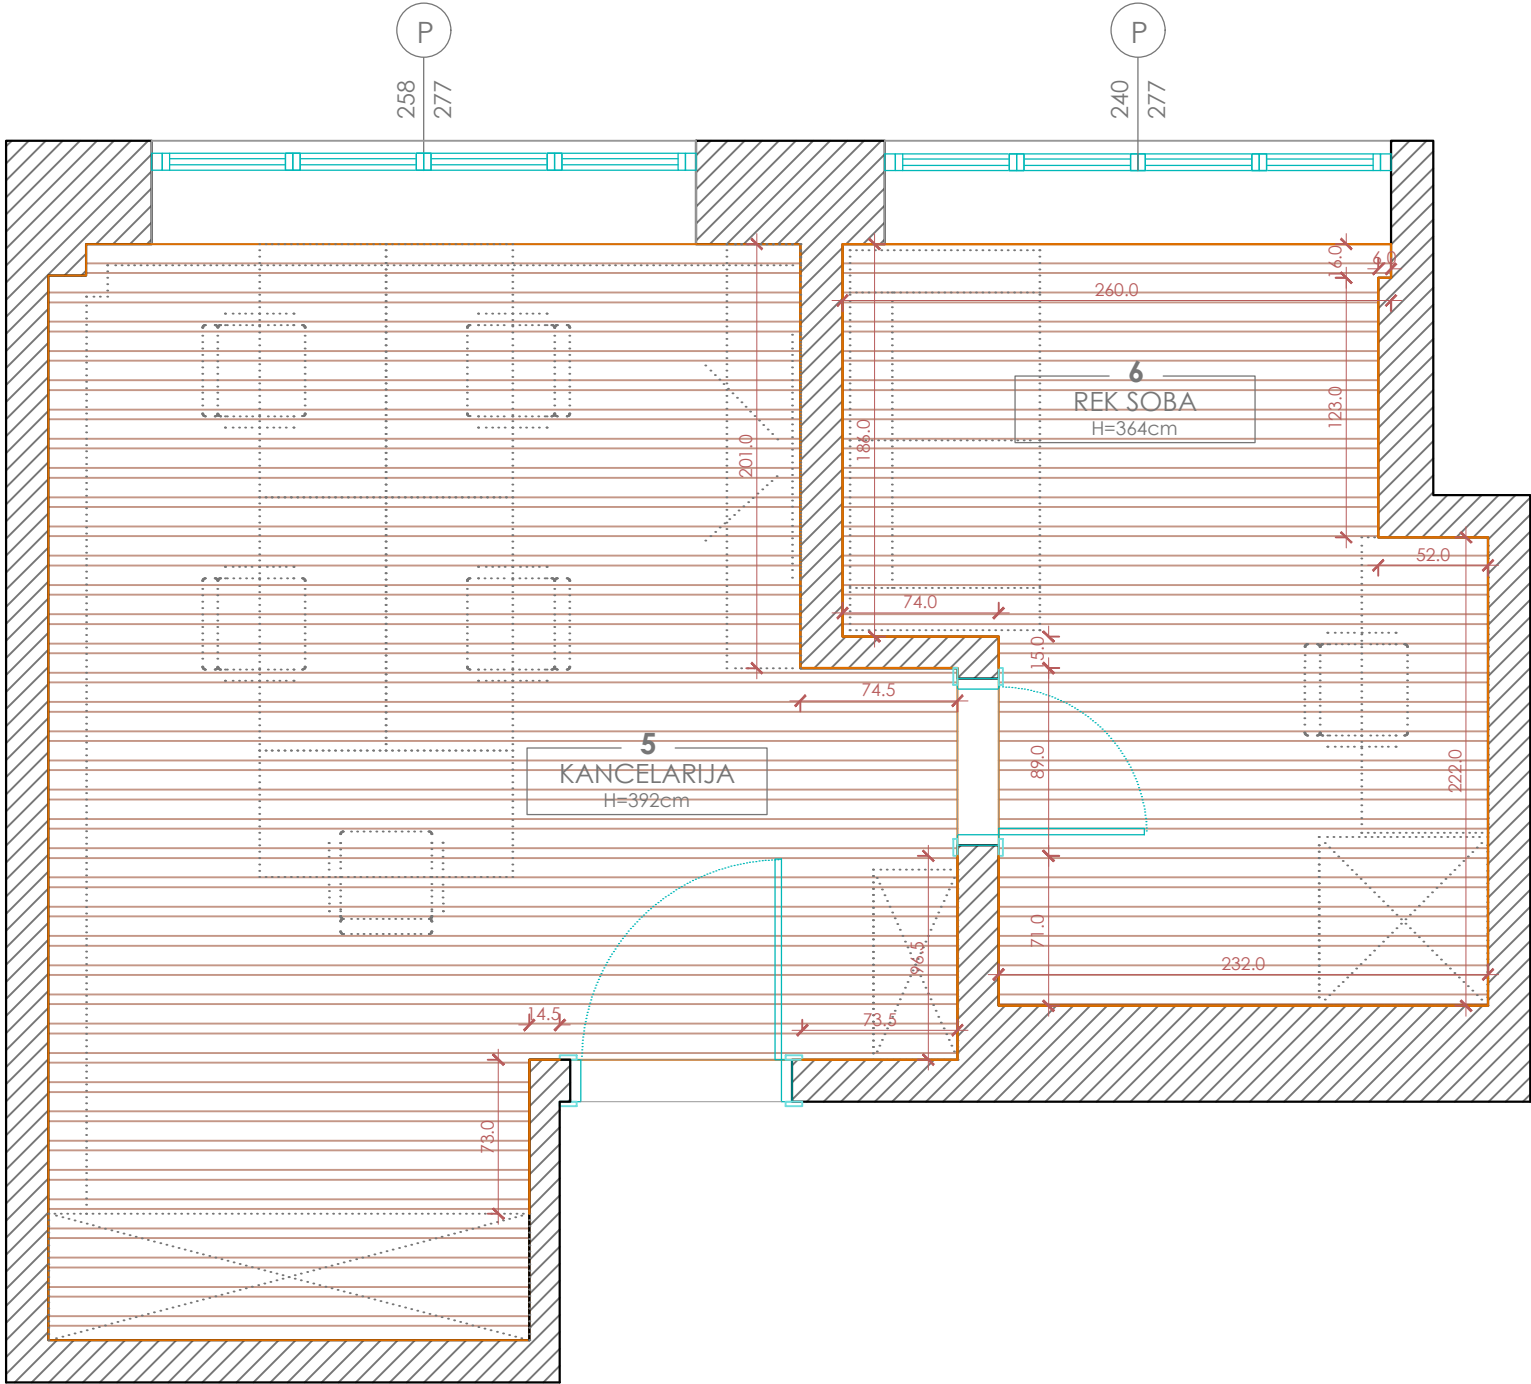

LEGENDA:


MDF lajsna

postojeći zidovi


NAPOMENA:
SVE MJERE PROVJERITI NA LICU MJESTA!

RADNI STO 120x240cm - komada: 1


IZGLED

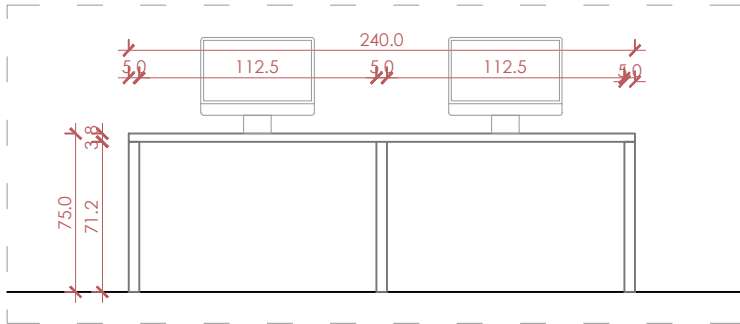

PRESJEK

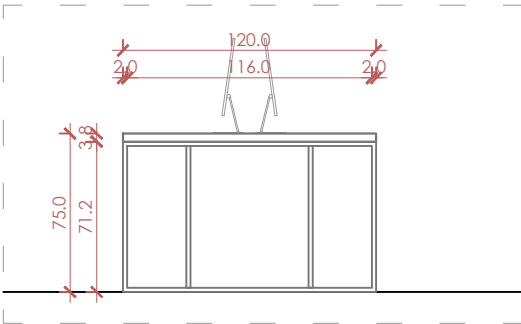

OSNOVA

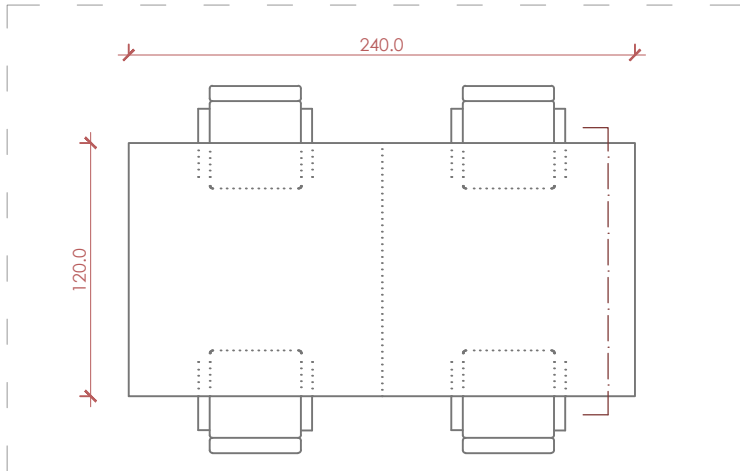

5.1 RADNI STOLOVI

Radni stolovi sa pločom od furniranog medijapana u dezenu hrasta (tonirati).
Radni stolovi imaju metalne nogare u obliku prstena i plastificirane su u crno, presjeka 2x5cm.
Ukupna visina stola je 75cm.
Za ove pozicije koristiti radne stolice sa referentne fotografije 1.

REFERENTNA FOTOGRAFIJA 1:
Stolice




REFERENTNA FOTOGRAFIJA 6:
Dvosjed u REK sobi




RADNI STO 60x120cm - komada: 1


IZGLED

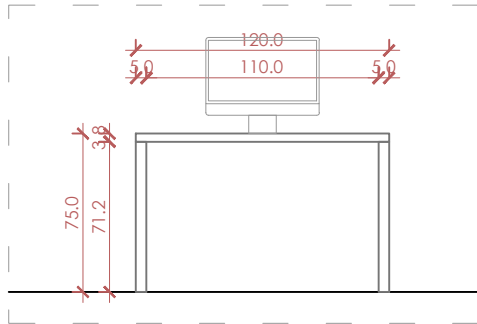

PRESJEK

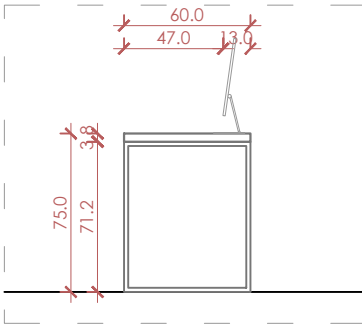


OSNOVA

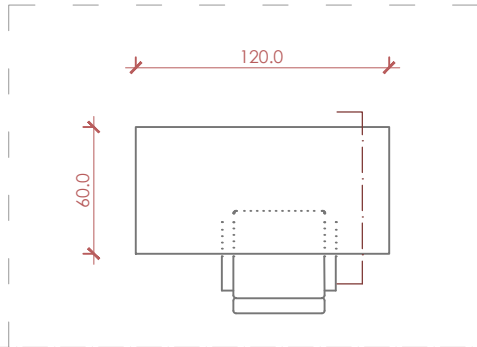


RADNI STO 60x140cm - komada: 1 (REK soba)


IZGLED

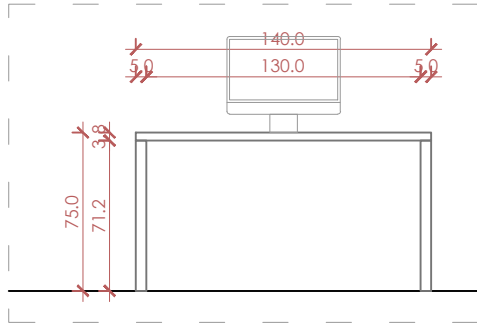




PRESJEK

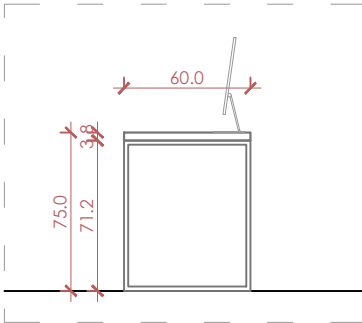

OSNOVA

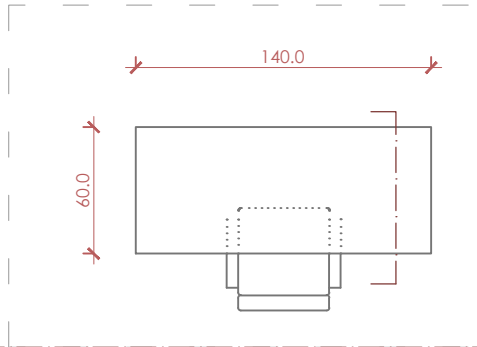

NAPOMENA:
SVE MJERE PROVJERITI NA LICU MJESTA!

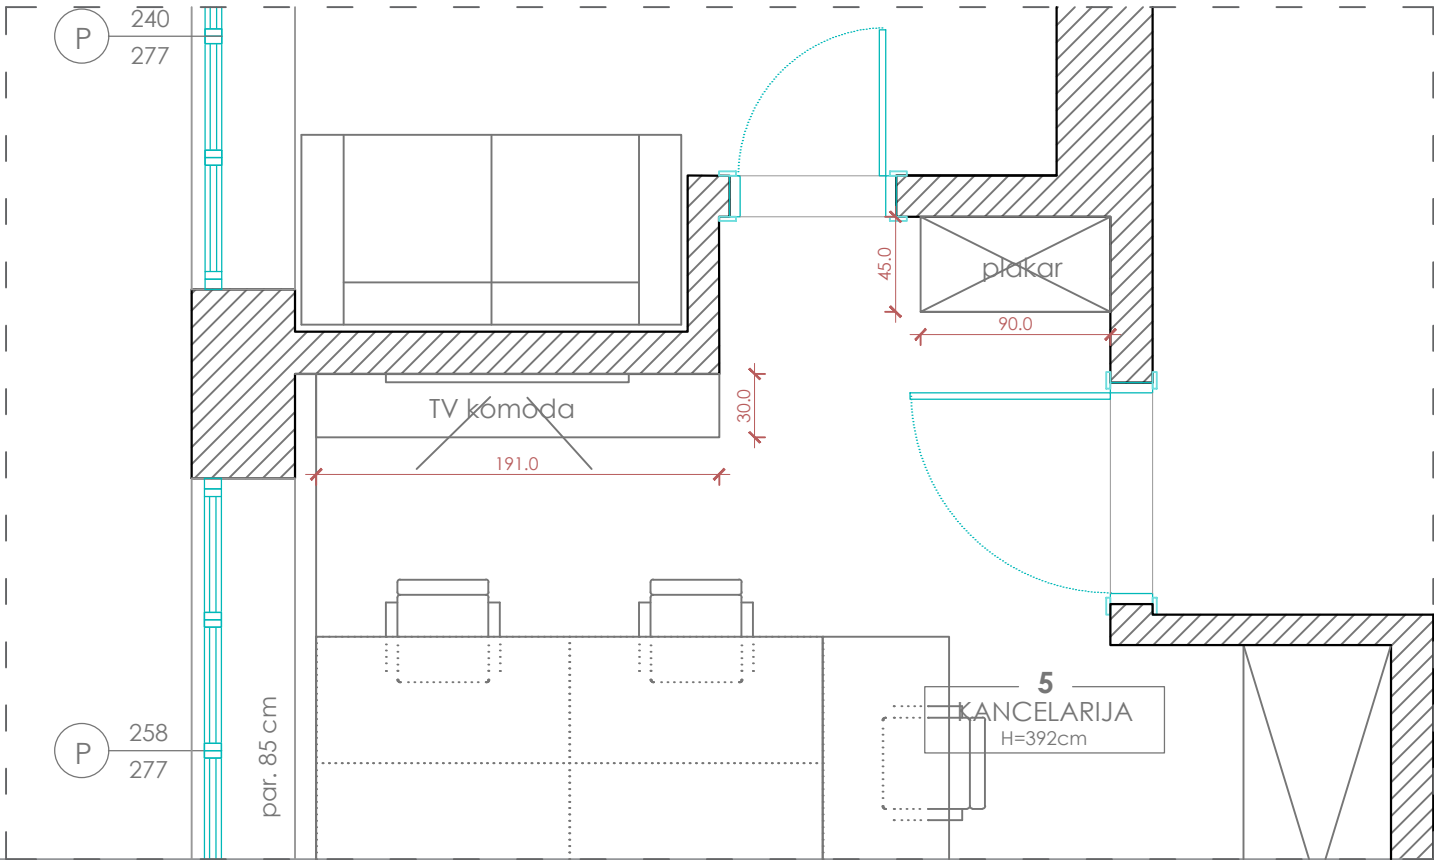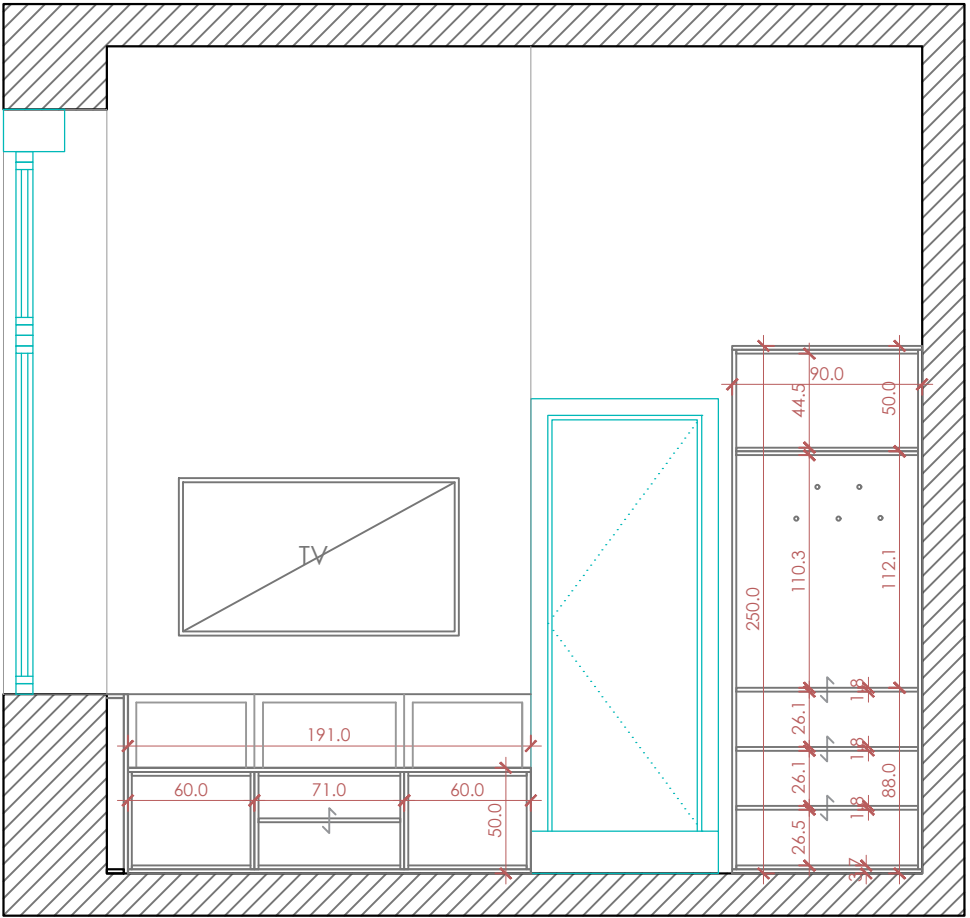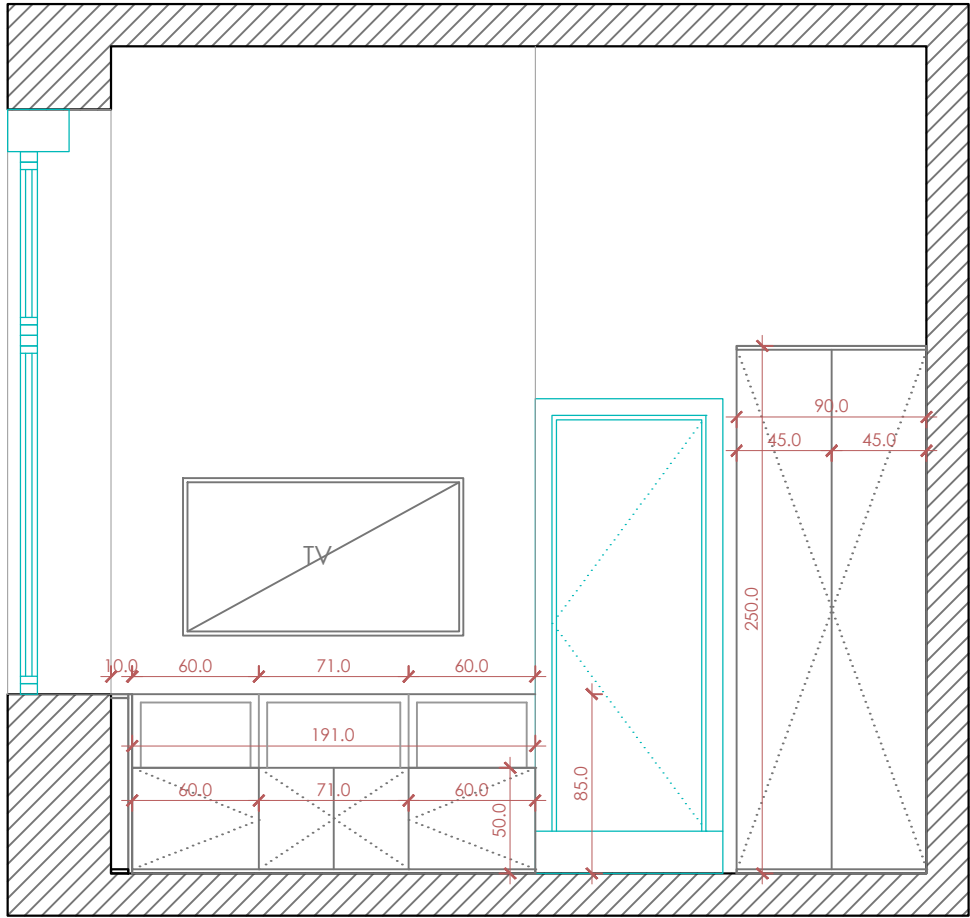


5.2 TV KOMODA

TV komoda sa frontovima i svim vidljivim strana od furniranog medijapana, u dezenu po izboru investitora. Sastoji se iz tri fronta. Otvaranje frontova pomoću vertikalnog aluminijumskog L profila plastificiranog u boju fronta (referentna fotografija 5), ili ručice po izboru investitora. Unutrašnjost komode se pravi od univera u dezenu po izboru investitora.

5.3 PLAKAR




REFERENTNA FOTOGRAFIJA 5:
Al ručica - L profil

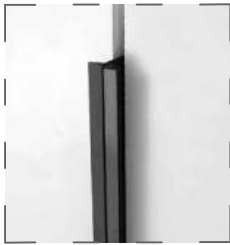

Plakar sa frontovima i svim vidljivim strana od furniranog medijapana, u dezenu po izboru investitora. Plakar se sastoji iz dva fronta unutar koga su police podesive po visini, i mjesto za oglaganje garderobe (čiviluk). Otvaranje frontova pomoću vertikalnog aluminijumskog L profila plastificiranog u boju fronta (referentna fotografija 5), ili ručice po izboru investitora. Unutrašnjost plakara se pravi od univera u dezenu po izboru investitora.

Plakar ima minimalnu masku pri plafonu i soklu pri podu (max 2cm) radi otvaranja frontova. Predvidjeti da vrata prekrivaju soklu i gornju masku koliko je potrebno. Gornju masku prilikom montaže isjeći na tačnu mjeru, da priđe što više plafonu.





NAPOMENA:
SVE MJERE PROVJERITI NA LICU MJESTA!

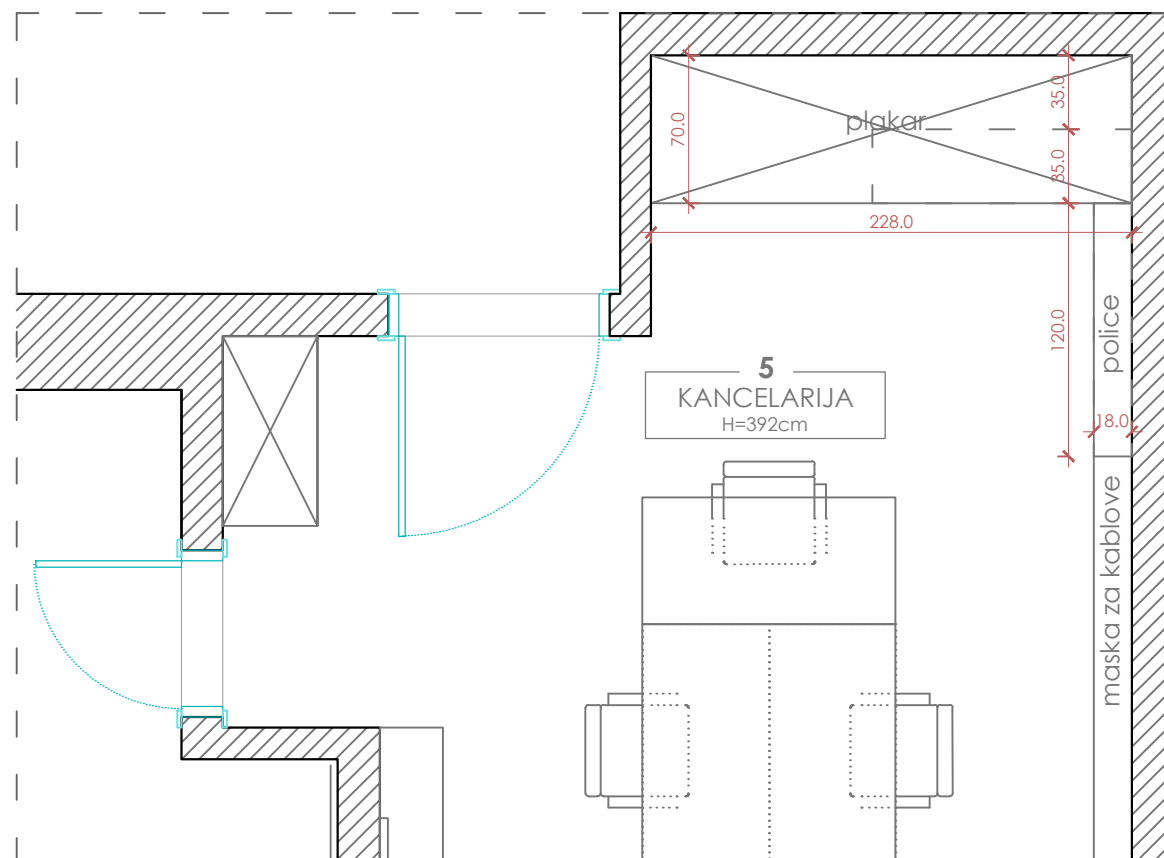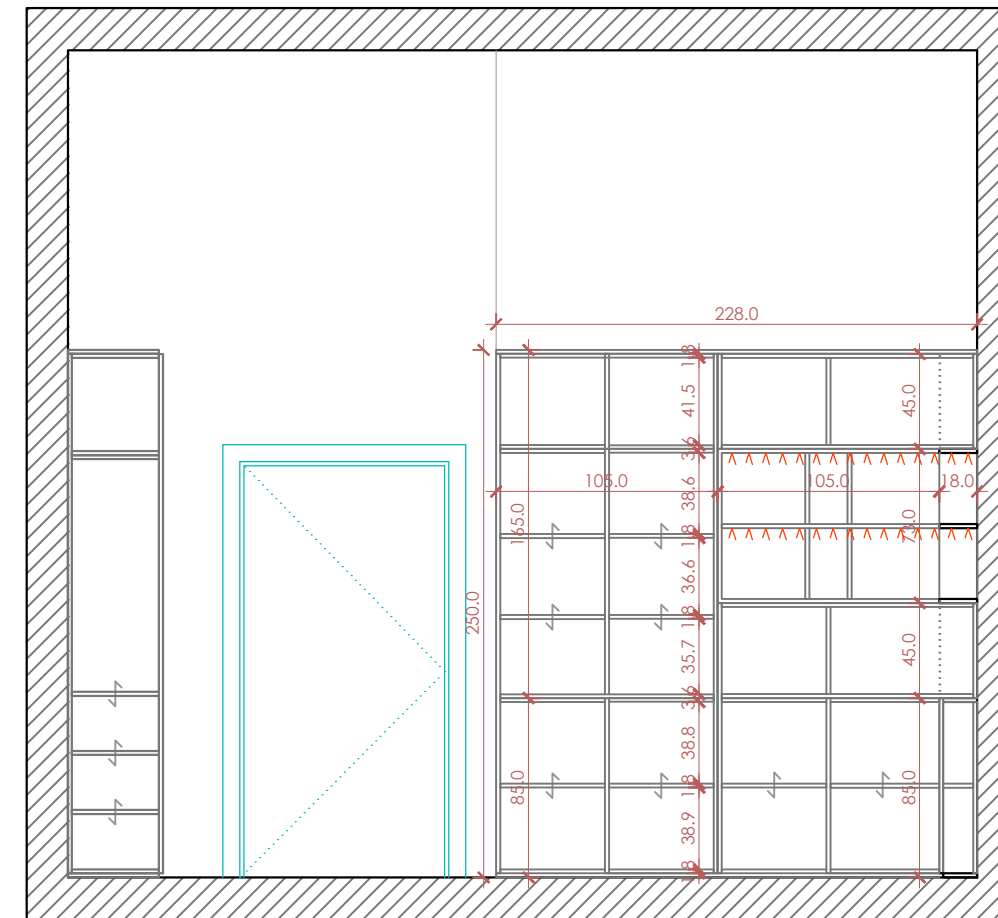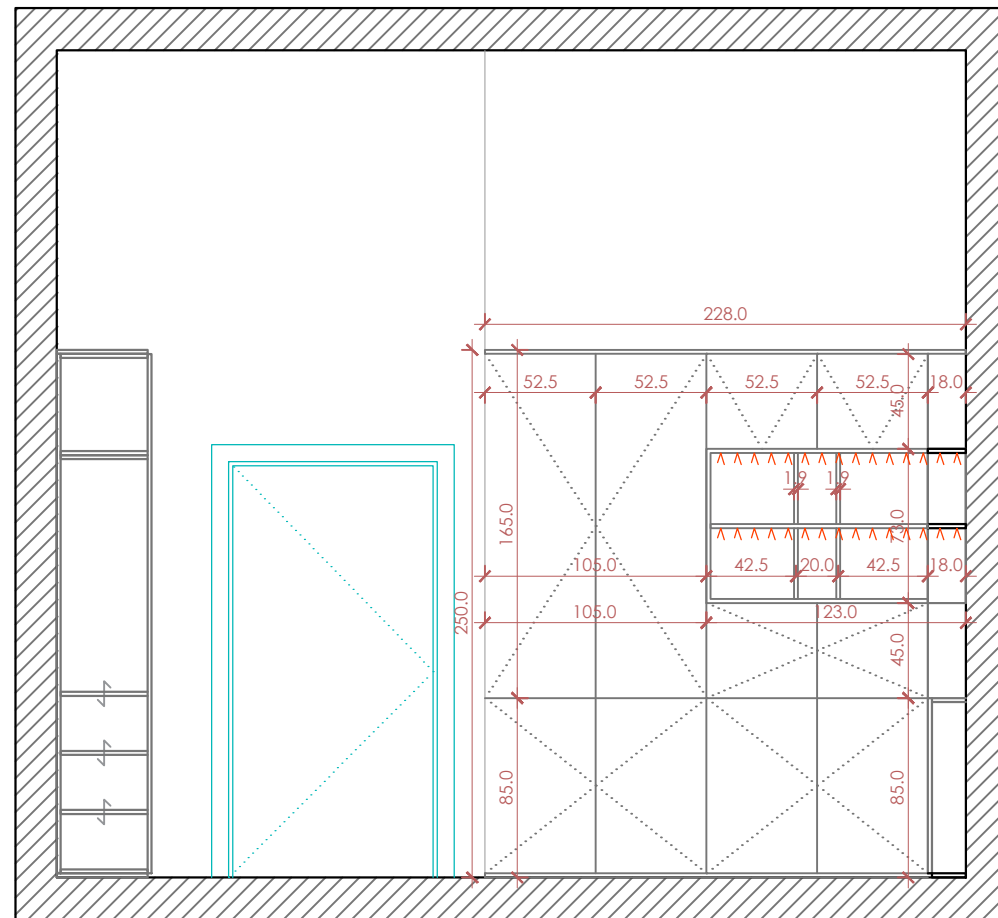

5.4 PLAKAR

Plakar sa frontovima i svim vidljivim strana od farbanog medijapana, u bež boju. Plakar se sastoji od frontova, i otvorenih police. Otvaranje frontova pomoću PUSH mehanizma ili ručice po izboru investitora. Unutrašnjost plakara se pravi od univera u dezenu po izboru investitora. Police su podesive po visini. U leđa plakara montirati setove utičnica u količini po izboru investitora. Otvorene police su od furniranog medijapana, u dezenu po izboru investitora. Police imaju svoje vertikale, horizontale i leđa takođe od furniranog medijapana. U horizontale iznad police po sredini ukopana je kanalicica sa linearnom LED rasvetom.

Plakar ima minimalnu masku pri plafonu i soklu pri podu (max 2cm) radi otvaranja frontova. Predvidjeti da vrata prekrivaju soklu i gornju masku koliko je potrebno. Gornju masku prilikom montaže isjeći na tačnu mjeru, da priđe što više plafonu.

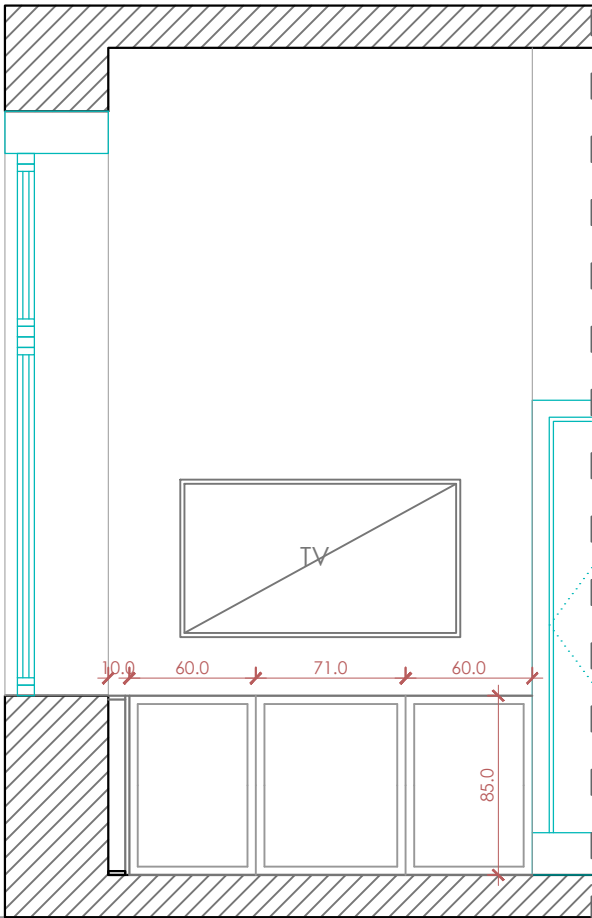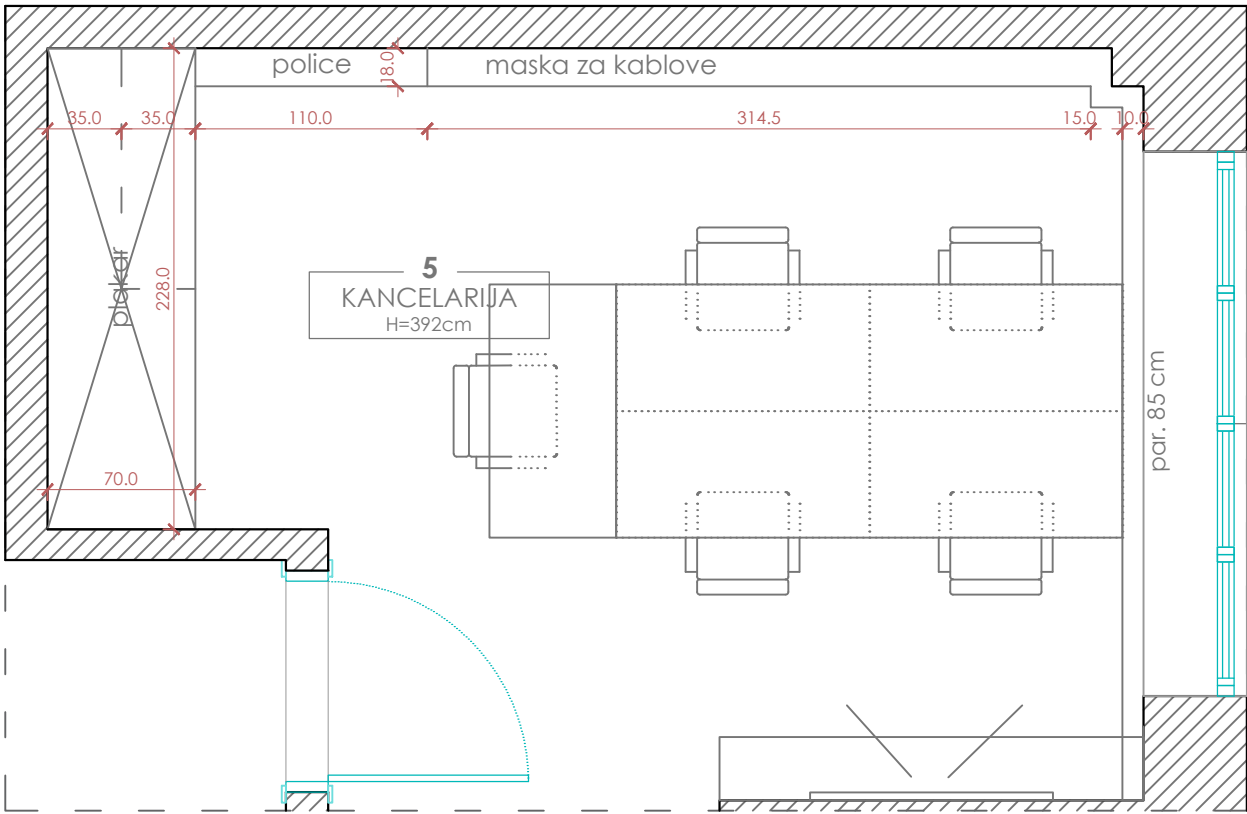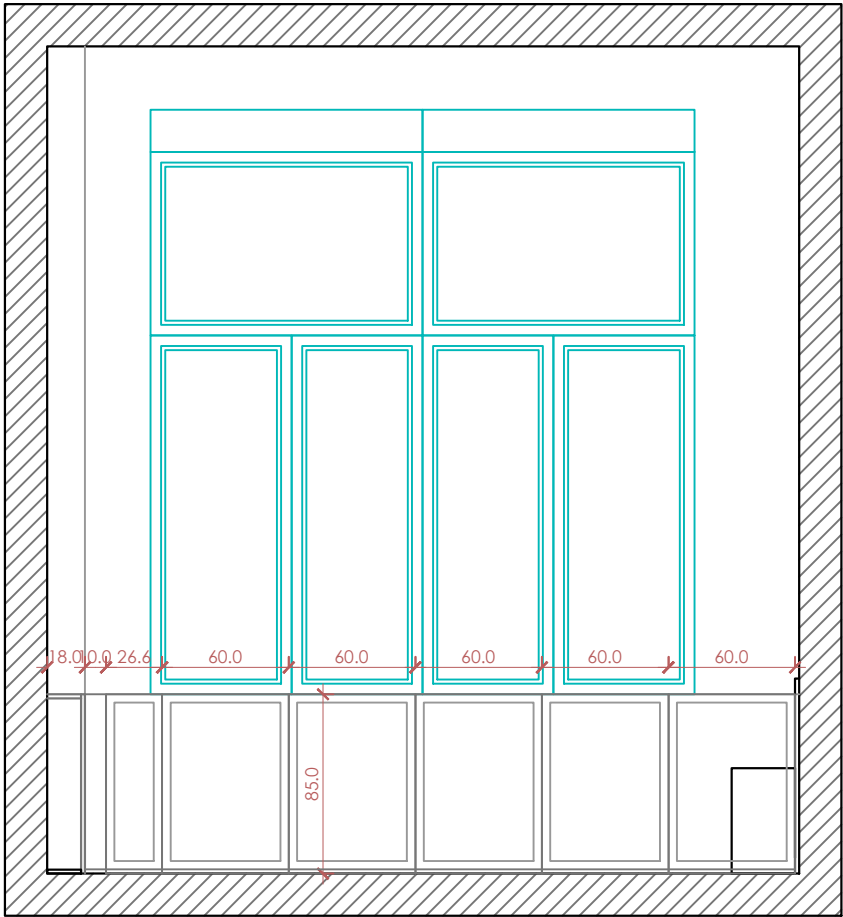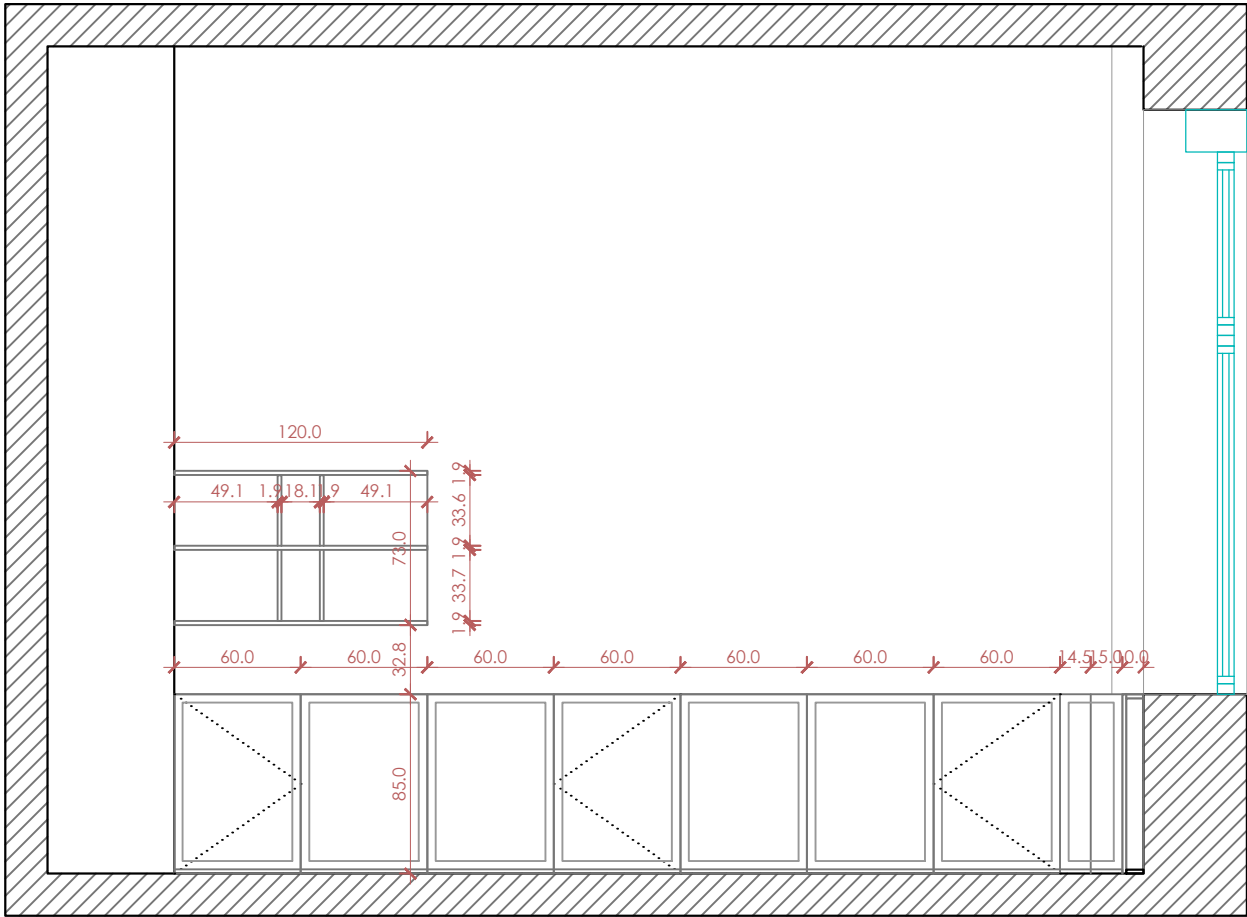


5.5 MASKA ZA KABLOVE


Maska za kablove od farbanog medijapana u bež boju, u nijansi po izboru investitora. Sastoji se od kombinacije fiksnih i frontova koji se otvaraju po potrebi. Frontovi imaju ugraviranu dubinu 2mm na rastojanjima 4cm od ivice fronta. Otvaranje frontova pomoću PUSH mehanizma ili ručice po izboru investitora. Maska odgovara visini parapeta prozora.

NAPOMENA:
SVE MJERE PROVJERITI NA LICU MJESTA!


OSNOVA/ POSTOJEĆE STANJE

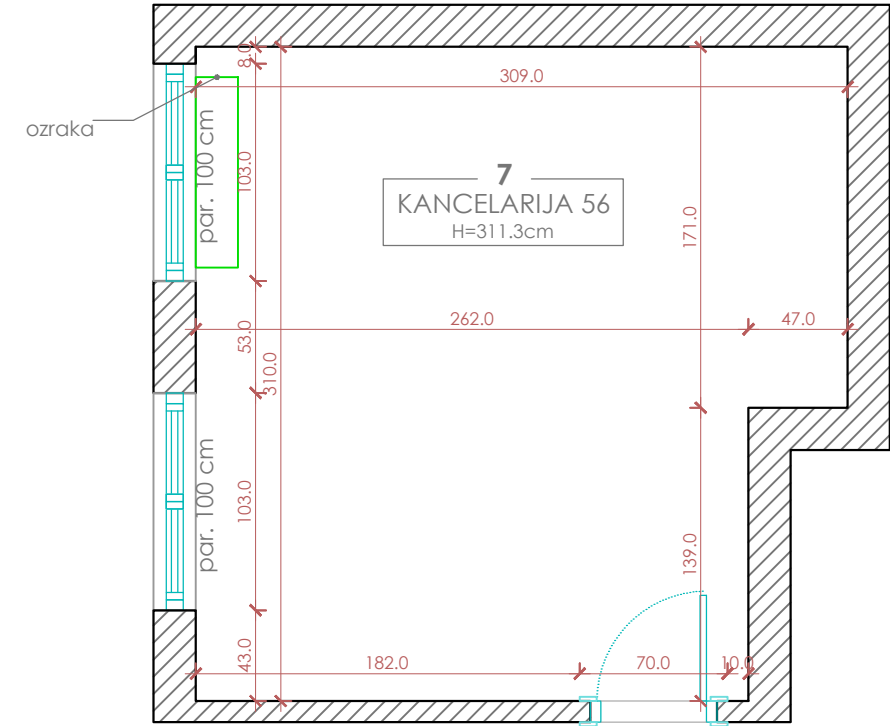

OSNOVA/ NOVOPROJEKTOVANO STANJE

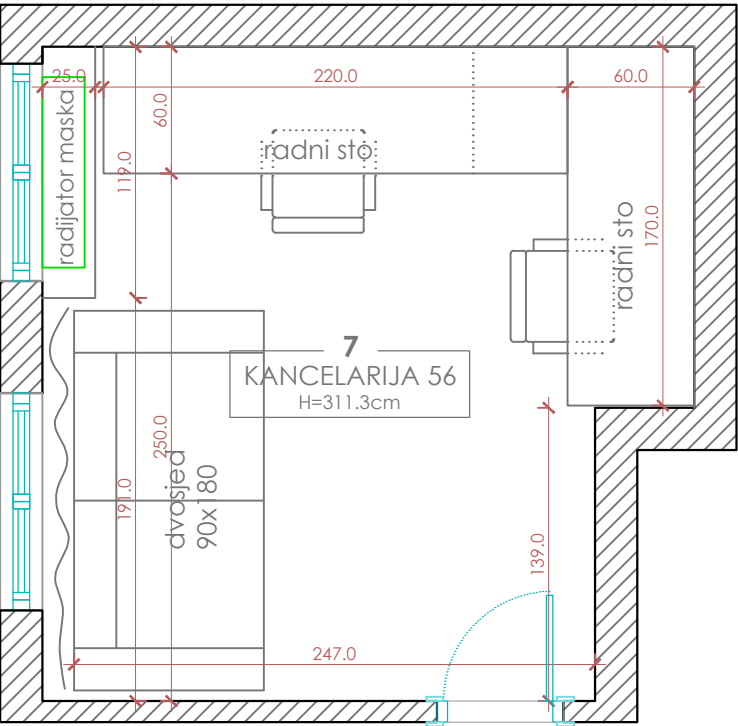

OSNOVA/ OBLAGANJE PARKETOM

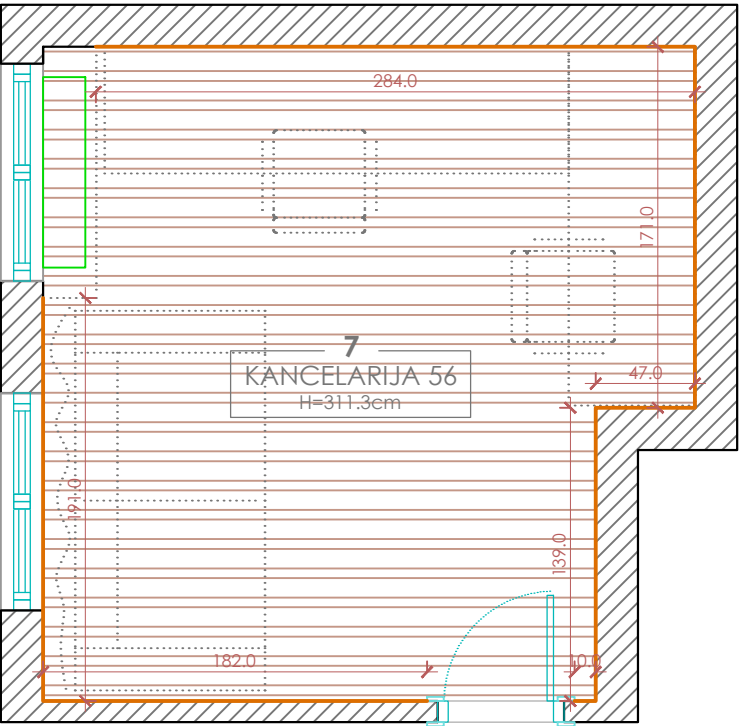

LEGENDA:

postojeći zidovi

PROSTORIJA	P (m2)	O (m')
1. kancelarija 56	8.93m2	12.38m'


PARKET

parket	8.93m2
MDF lajsna	10.24m'


NAPOMENA:
SVE MJERE PROVJERITI NA LICU MJESTA!

RADNI STO 60x220cm - komada: 1


IZGLED

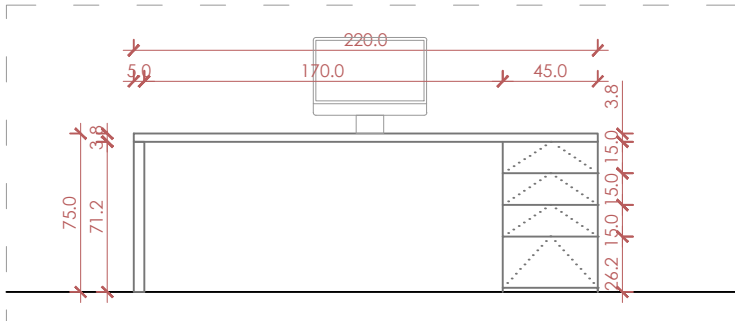


OSNOVA

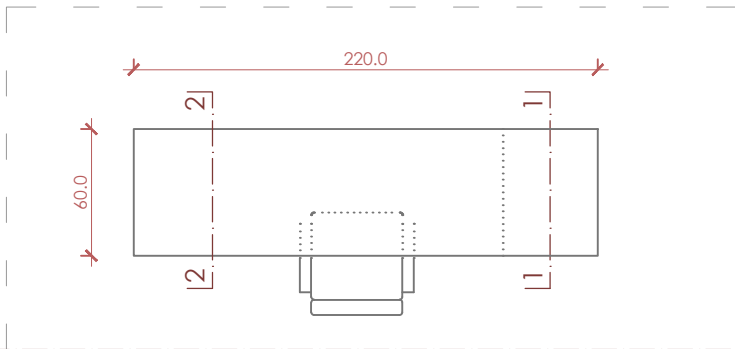

PRESJEK 1-1

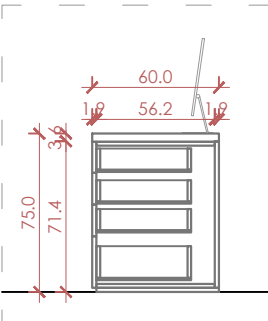


PRESJEK 2-2

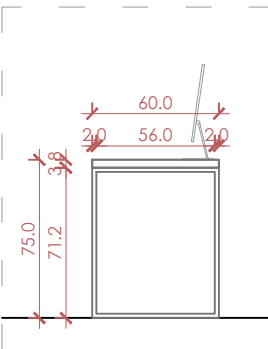


RADNI STO 60x170cm - komada: 1


IZGLED

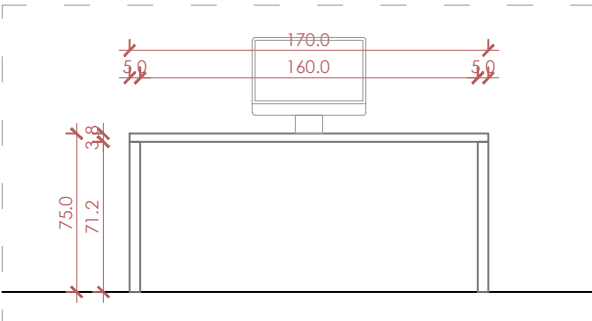

OSNOVA

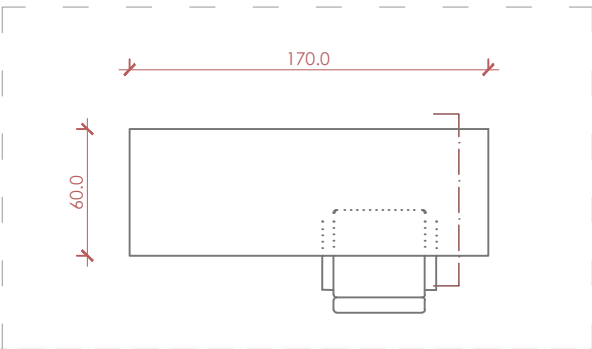


PRESJEK

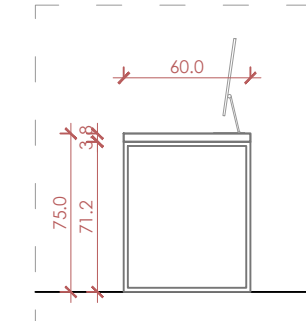


RADIJATOR MASKA - komada: 1


IZGLED

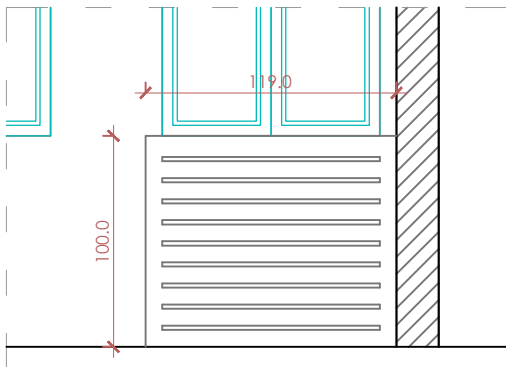

PRESJEK

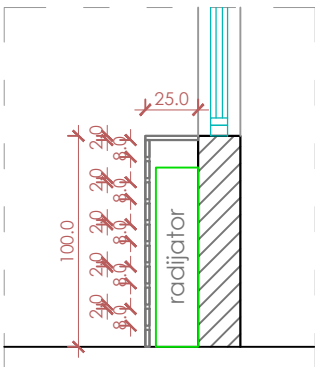

OSNOVA

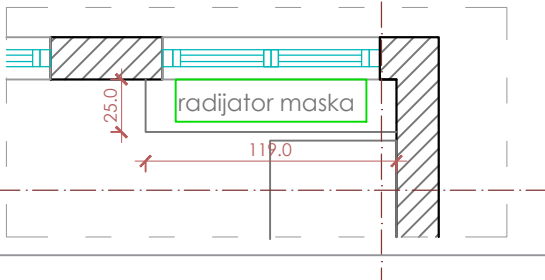

7.1 RADNI STOLOVI

Radni stolovi sa pločom od furniranog medijapana u dezenu hrasta (tonirati). Radni stolovi imaju metalne nogare u obliku prstena i plastificirane su u crno, presjeka 2x5cm. Veći sto umjesto desne metalne nogare ima fiokar. Ukupna visina stola je 75cm. Za ove pozicije koristiti radne stolice sa referentne fotografije 1.

7.2 RADIJATOR MASKA

Radijator maska od farbanog medijapana u bež boju, u nijansi po izboru investitora. Maska odgovara visini parapeta prozora i frontalni dio sa prorezima za ventilaciju, prikazani na crtežu. Ostaviti reviziono okno sa bradavicom.



REFERENTNA FOTOGRAFIJA 1:
Stolice



REFERENTNA FOTOGRAFIJA 6:
Dvosjed



PREDPROSTOR RESTORANA

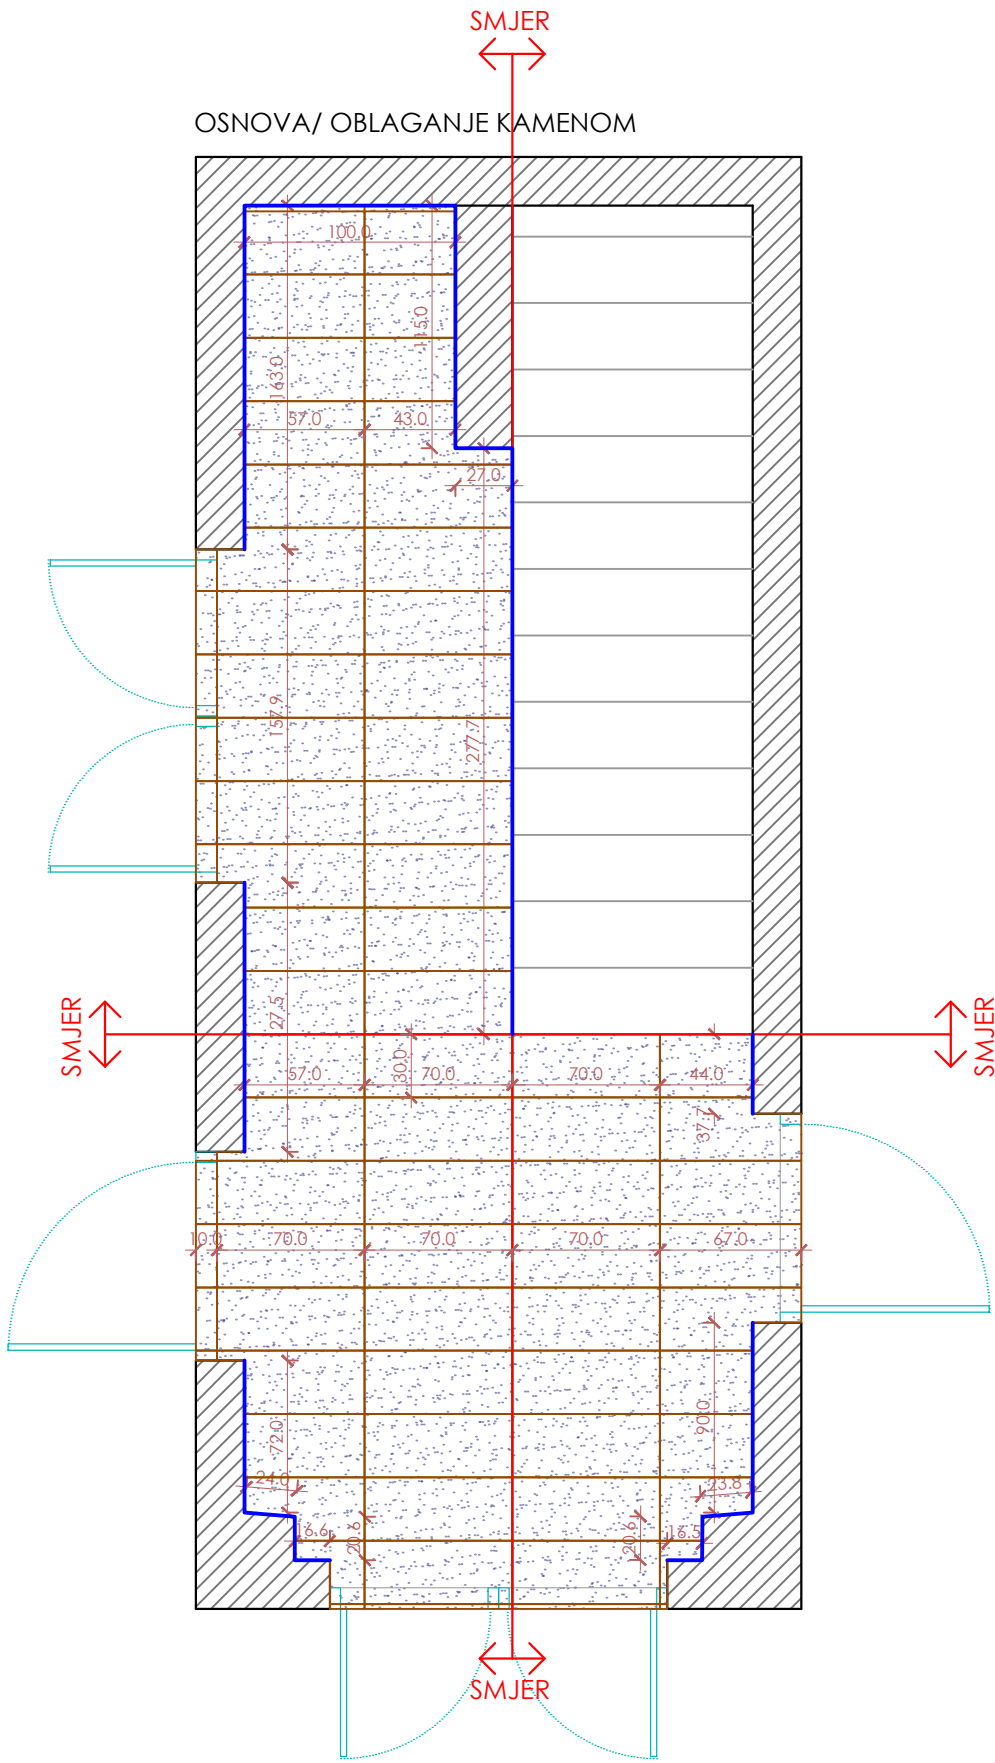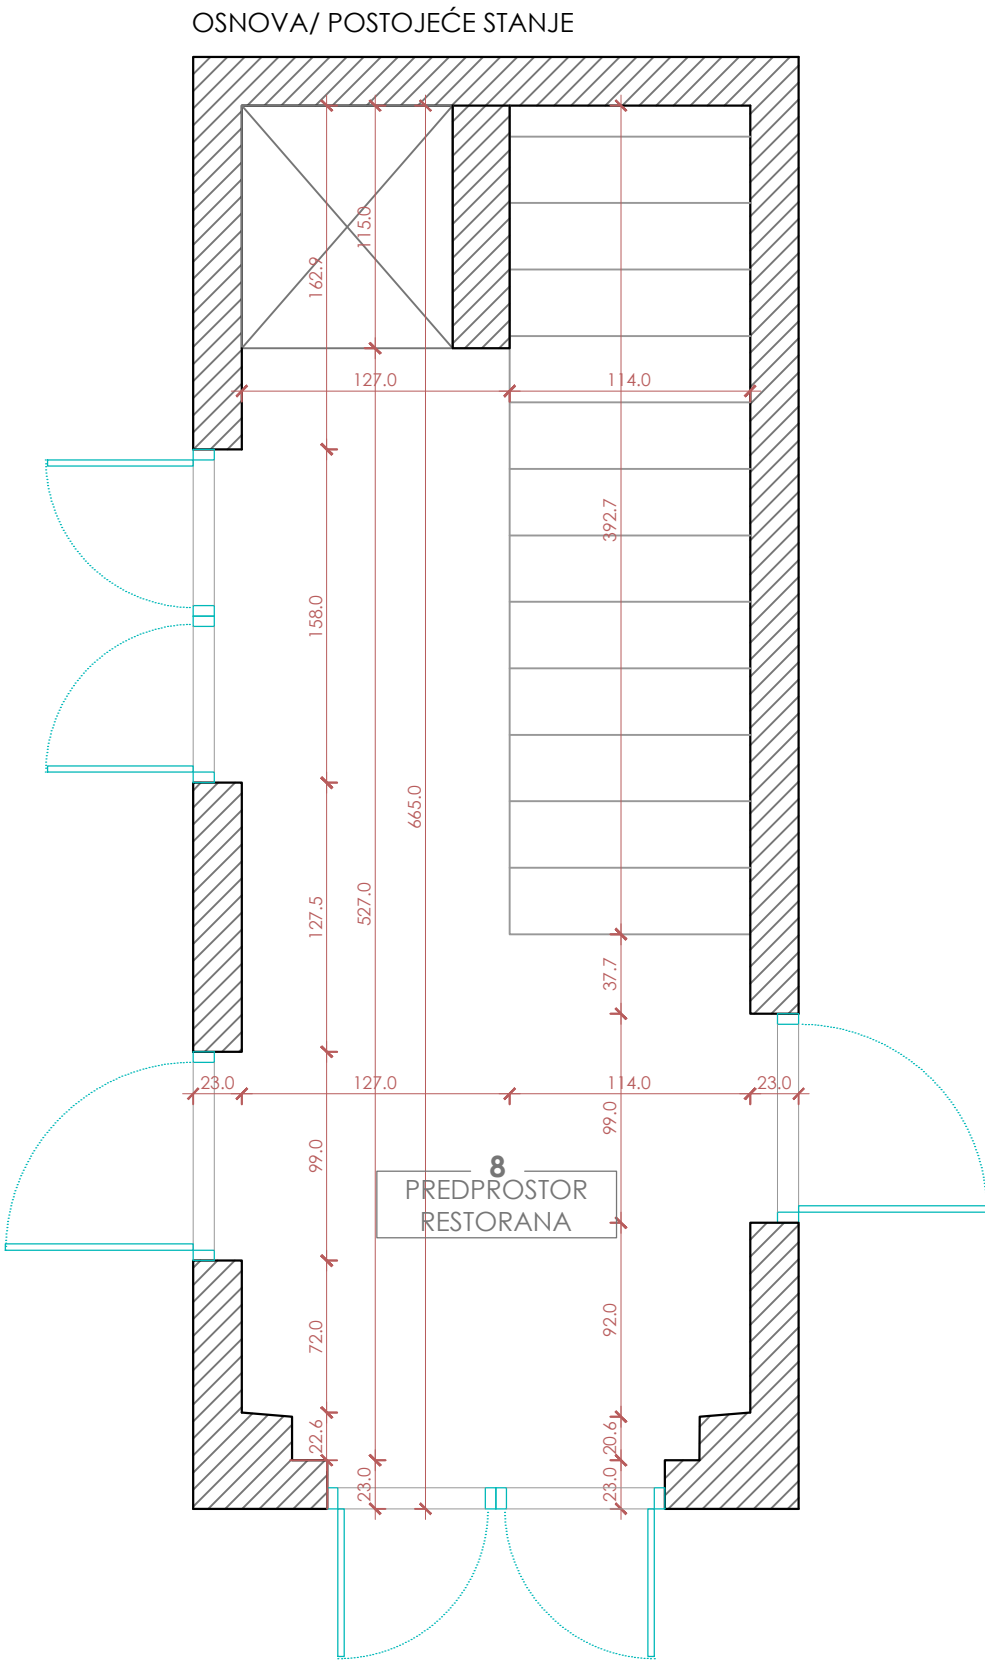

LEGENDA:

	kamen 30x70cm, d=1cm
	sokla
	postojeći zidovi

PROSTORIJA	P (m2)	O (m')
1. predprostor	12.08m2	19.46m'


KAMEN 30x70cm

	pod	13.02m2
	sokla	11.32m'


NAPOMENA:
SVE MJERE PROVJERITI NA LICU MJESTA!

PREDPROSTOR RESTORANA / NAMJEŠTAJ

IZGLED

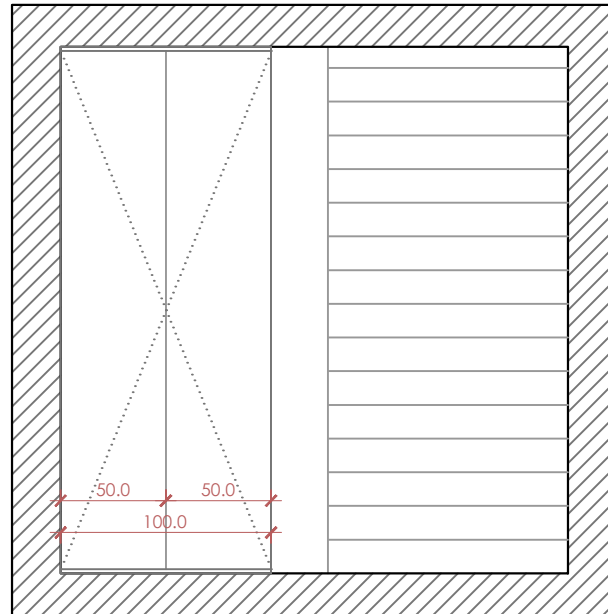

OSNOVA

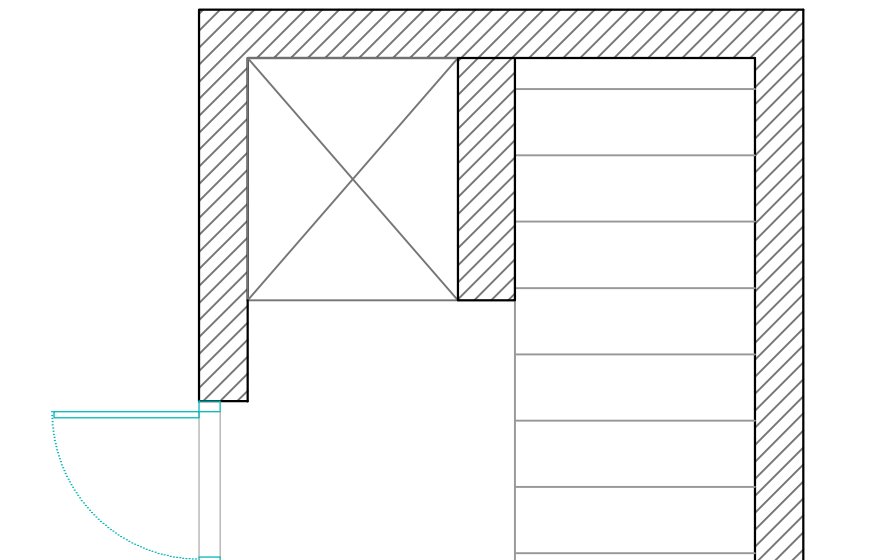

8.1 PLAKAR


Novi frontovi za ostavu od furniranog medijapana. Visinu uzeti na licu mjesta i prilagoditi. Otvaranje frontova pomoću ručice, po izboru investitora.

NAPOMENA:
SVE MJERE PROVJERITI NA LICU MJESTA!

PREDPROSTOR RESTORANA / NAMJEŠTAJ
PROJEKAT: PROJEKAT ZA ADAPTACIJU
INVESTITOR: SKUPŠTINA CRNE GORE
OBJEKAT: SKUPŠTINA CRNE GORE
DATUM: 22.04.2024.

STEPENIŠTE

OSNOVA/ POSTOJEĆE STANJE

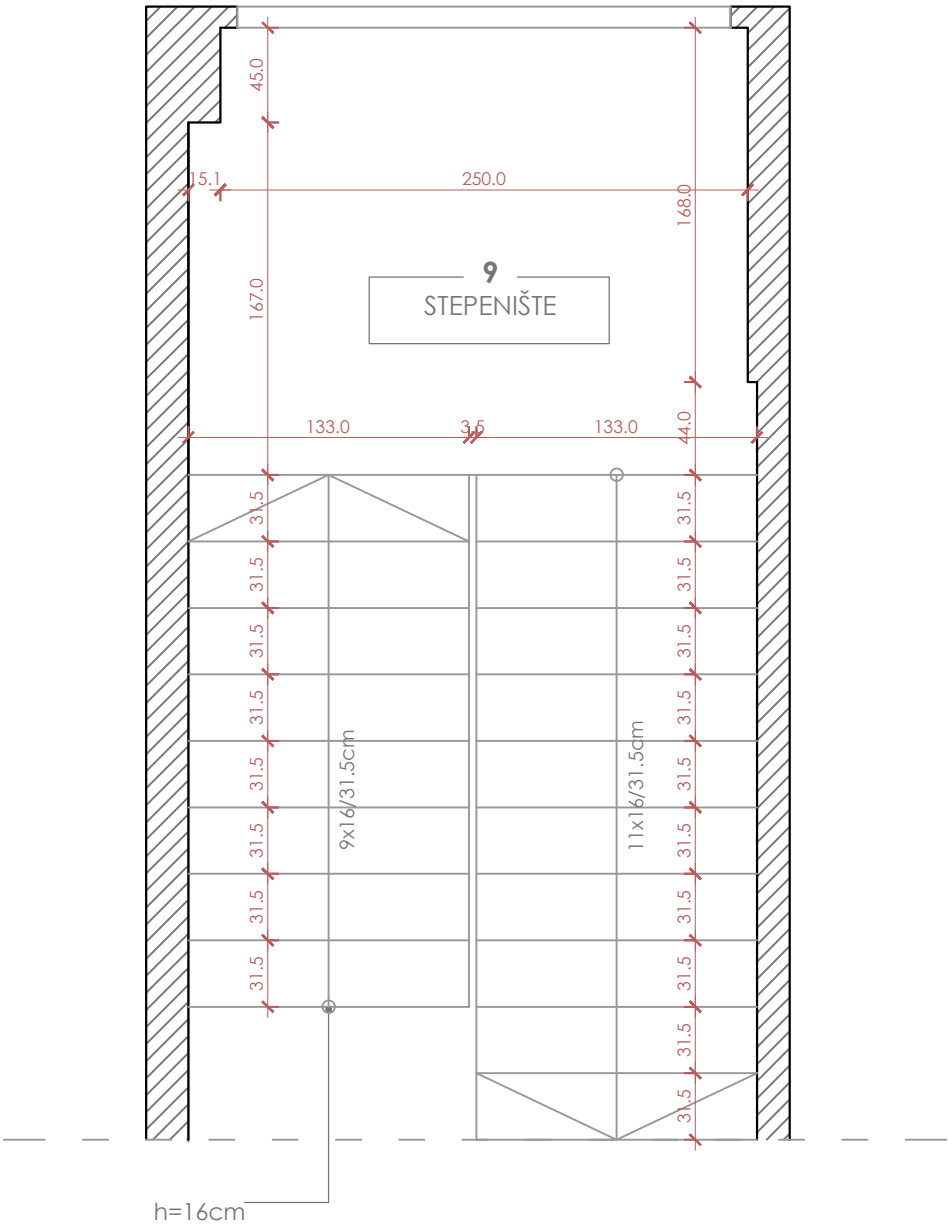

NAPOMENA:
UKOLIKO JE POTREBNO SKRATITI VRATA USLIJED MONTAŽE NOVOG POPLOČANJA U ULAZNOJ DIJELU (KAMEN DEBLJINE 1cm).

LEGENDA:


	kamen 35x130cm, d=3cm
	kamen 30x70cm, d=1cm
	sokla
	postojeći zidovi

KAMEN 35x130cm ZA STEPENIŠTE		
	gazišta i čela	11.62m2
	sokla	10.26m2

KAMEN 30x70cm za ulazni hodnik		
	pod	5.88m2

NAPOMENA:
SVE MJERE PROVJERITI NA LICU MJESTA!

OSNOVA/ OBLAGANJE KAMENOM

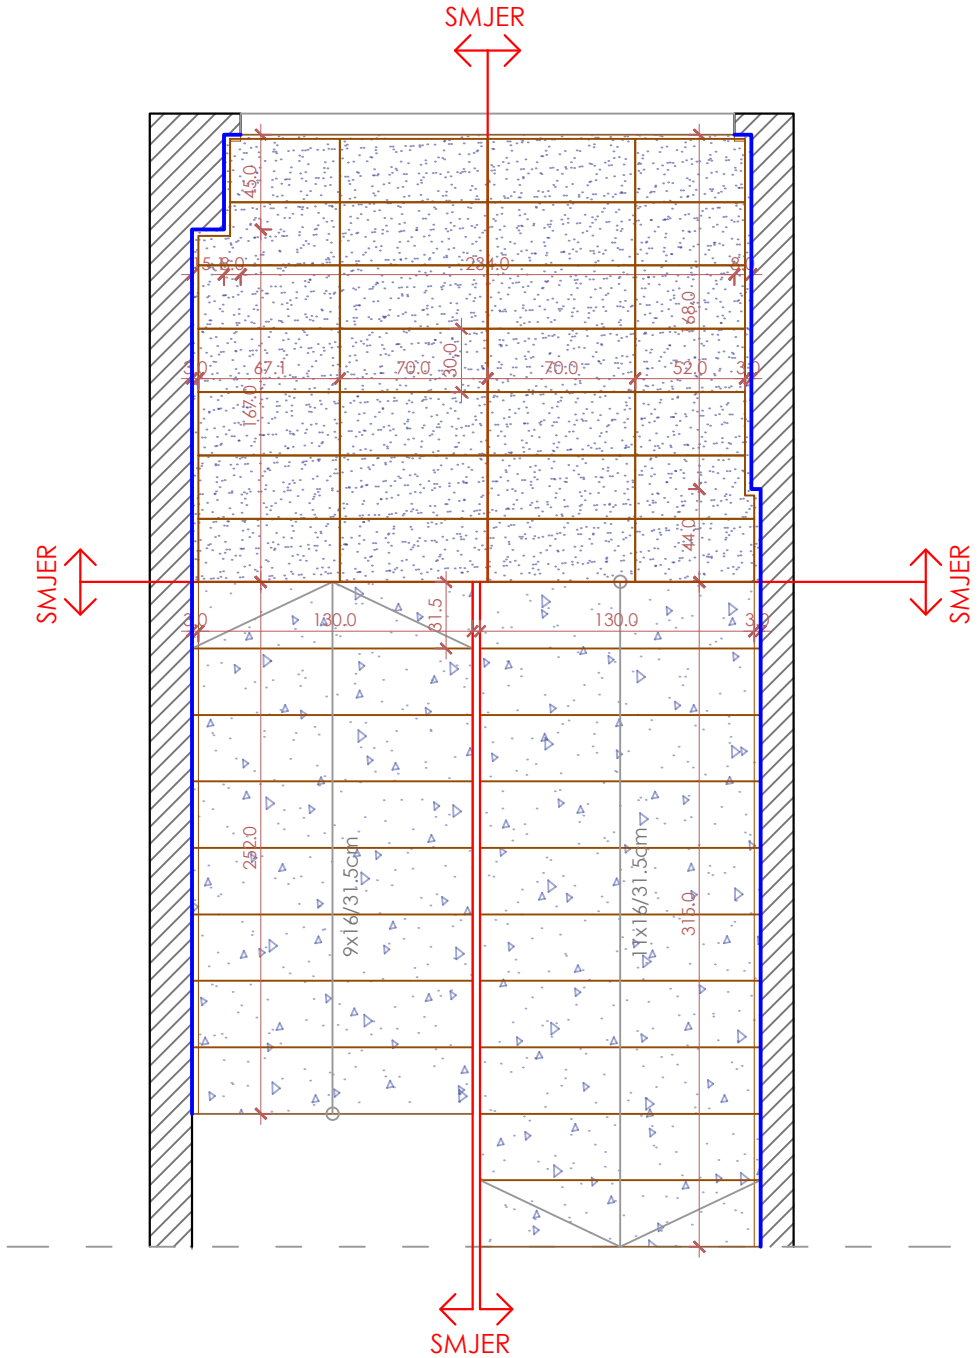

3D PRIKAZ - NOVINARSKA LOŽA



3D PRIKAZ / NOVINARSKA LOŽA

PROJEKAT: PROJEKAT ZA ADAPTACIJU

INVESTITOR: SKUPŠTINA CRNE GORE

OBJEKAT: SKUPŠTINA CRNE GORE


DATUM: 22.04.2024.

3D PRIKAZ - NOVINARSKA LOŽA




3D PRIKAZ / NOVINARSKA LOŽA
PROJEKAT: PROJEKAT ZA ADAPTACIJU
INVESTITOR: SKUPŠTINA CRNE GORE
OBJEKAT: SKUPŠTINA CRNE GORE
DATUM: 22.04.2024.

3D PRIKAZ - KANCELARIJA

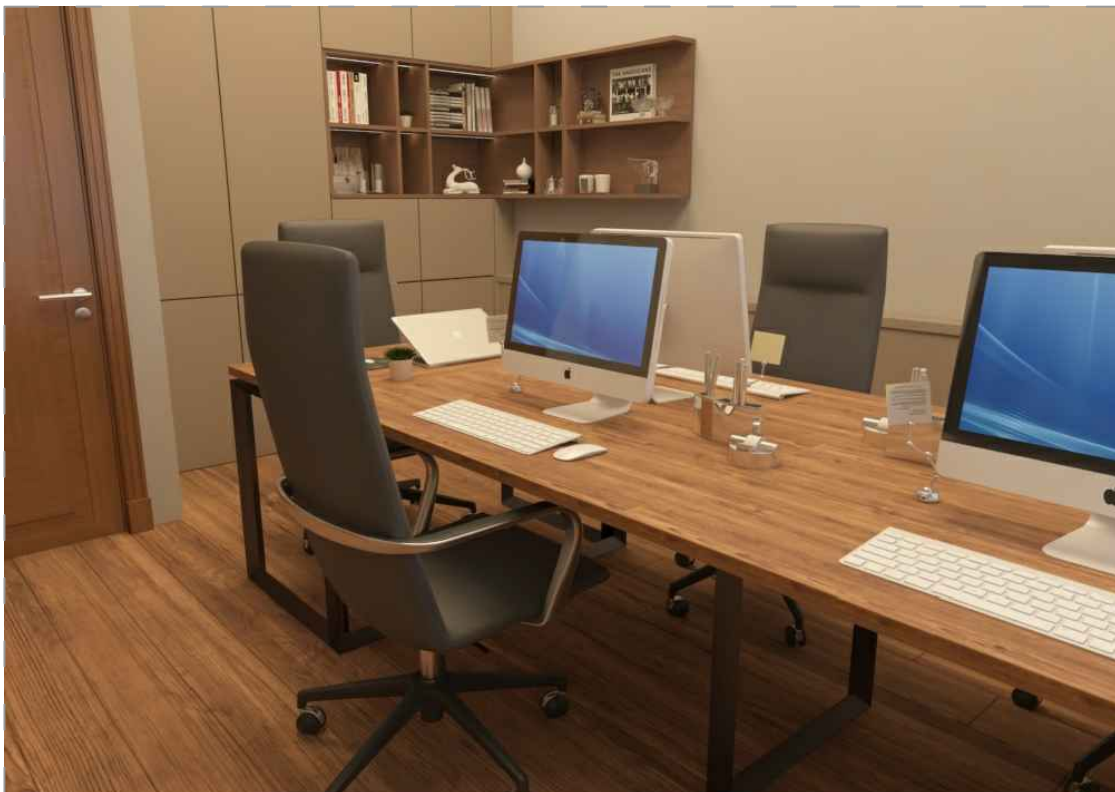

3D PRIKAZ / KANCELARIJA
PROJEKAT: PROJEKAT ZA ADAPTACIJU
INVESTITOR: SKUPŠTINA CRNE GORE
OBJEKAT: SKUPŠTINA CRNE GORE
DATUM: 22.04.2024.

3D PRIKAZ - KANCELARIJA

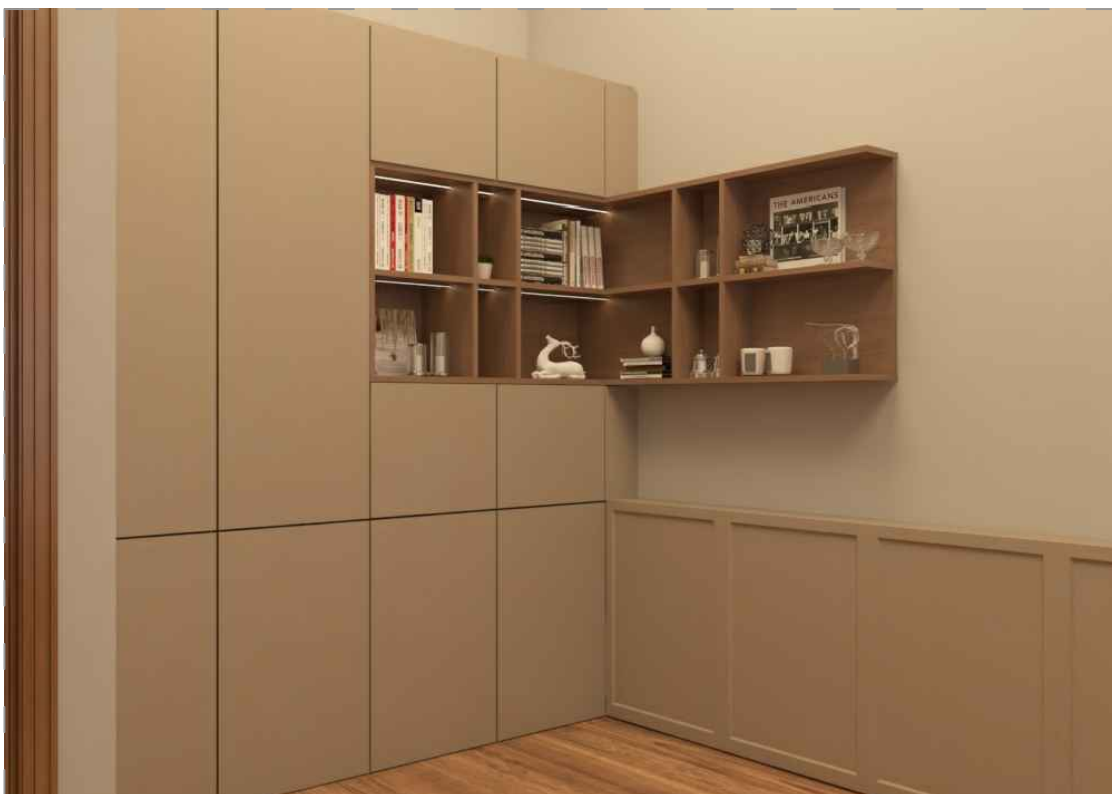

3D PRIKAZ / KANCELARIJA
PROJEKAT: PROJEKAT ZA ADAPTACIJU
INVESTITOR: SKUPŠTINA CRNE GORE
OBJEKAT: SKUPŠTINA CRNE GORE
DATUM: 22.04.2024.