

GROBNICA TIP 4 DVODJELNA

INVESTITOR: KOMUNALNO I VODOVOD d.o.o. ŽABLJAK

OPŠTI OPIS

Dvodjelna grobnica tip 4 sa četiri ukopna mjesta je predviđena kao klasična, izgrađena od AB elemenata izlivenih u oplati. Iskopi se vrše shodno grafičkim priložima, u temeljne kanale se stavlja tamponski sloj, i betonira u prethodno pripremljenoj oplati. Elementi se izlivaju u istoj debljini po vertikali, te ne omogućuje kao kod prethodnog tipa jasnu građevinsku vertikalnu podjelu na dva ukopna mjesta. osim sa lijeve i desne strane betonskim blokovima, što ukupno čini 4 ukopna mjesta.

Betonski blokovi su upotrebljeni samo u podjeli grobnice na lijevi i desni dio, koji čini sredinu dvodjelne grobnice, čime je betonski blok zaštićen od raspadanja i direktnog kontakta sa atmosferskim uticajima, a sve u cilju ekonomičnosti izgradnje.


Predukopni dio se djelimično nasipa radi formiranje kose ravni radi lakšeg ulaska i sahrane pokojnika.

Ovaj tip grobnice zahtjeva pažnju prilikom izvođenja AB serklaža sa kanalicom za postavljanje ploča koje zatvaraju ukopna mjesta.

Ovaj tip grobnice izrađen od AB elemenata predstavlja najkvalitetniji tip gradnje grobnice, čime se smanjuje mogućnost raspadanja i osipanja zidova grobnice u direktnom dodiru sa zemljom i atmosferskim uticajima (u prethodnom slučaju, od betonskih blokova)

Orijentacija predukopnog dijela grobnice zavisi od stanja na terenu, odnosno pravca pada terena, te će stoga biti određena pozicija predukopnice (istok ili zapad) na licu mjesta prilikom izrade iste, a shodno datim grafičkim priložima. Takođe, visina predukopnog dijela, i nagib otvora grobnice zavisi od stepena pada terena.

OSNOVA
TEMELJA

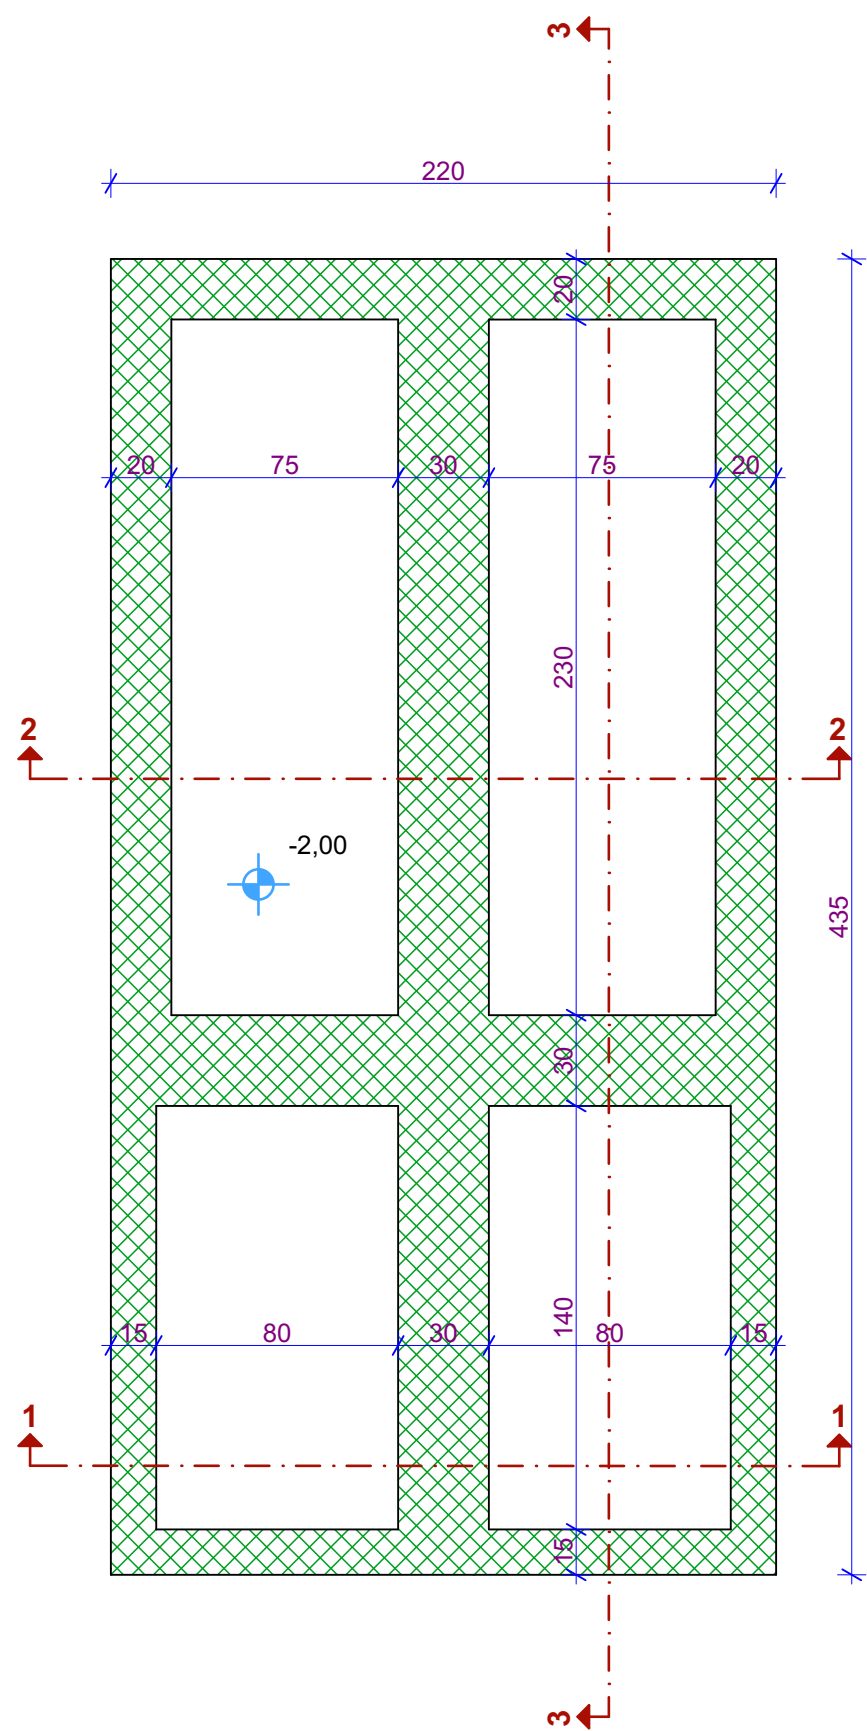


OSNOVE
R: 1:25

NAPOMENA:
ORIJENTACIJA ULAZNOG PREDUKOPNOG DIJELA GROBNICE ZAVISI OD NAGIBA TERENA, TAKO DA ĆE SE ORIJENTACIJA PREDUKOPNOG DIJELA ODREDITI ZAVISNO OD LOKACIJE POSTAVLJANJA, ODNOSNO SMJER ULAZA ZAVISI OD PADA TERENA, TE SHODNO POSTOJEĆEM I PLANIRANOM STANJU TERENA ZAVISIĆE ORIJENTACIJA PREDUKOPNOG DIJELA-ISTOK ILI ZAPAD

LEGENDA MATERIJALA


1		AB elementi
---	--	-------------

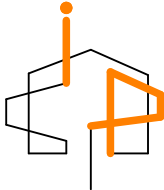

PROJEKTANT:		INVESTITOR:		
 "INGPOINT" d.o.o. Nikšić		KOMUNALNO I VODOVOD doo ŽABLJAK		
Objekat: Grobnica tip 4-dvodjelna		Lokacija: KP 2630; 2631; 2632/2, KO Žabljak I, opština Žabljak		
Glavni inženjer: Jelena Međedović, spec.sci.arh.		Vrsta tehničke dokumentacije: Idejno rješenje		
Odgovorni inženjer: Jelena Međedović, spec.sci.arh.		Dio tehničke dokumentacije: faza - ARHITEKTURA	RAZMJERA: R=1:25	
Saradnik: Ognjen Bjelica, spec.sci.arh.		Prilog: OSNOVE	Br. priloga: 1	Br. strane: /
Datum izrade i M.P. JUL 2024. god.		Datum revizije i M.P.		

Technical drawing of a floor plan showing dimensions and layout. The drawing includes a central area with dimensions 220x435. It features a central vertical strip labeled "AB ploče-poklopci montažno-demontažni" and a central horizontal strip labeled "1 ukopno mjesto" and "2 ukopno mjesto". The drawing also shows a central area labeled "predukop" and a central area labeled "predukop". Dimensions are given in millimeters (mm) and centimeters (cm). The drawing is oriented with a coordinate system (1, 2, 3) at the top right corner.

OSNOVA
GORNJE PLOČE

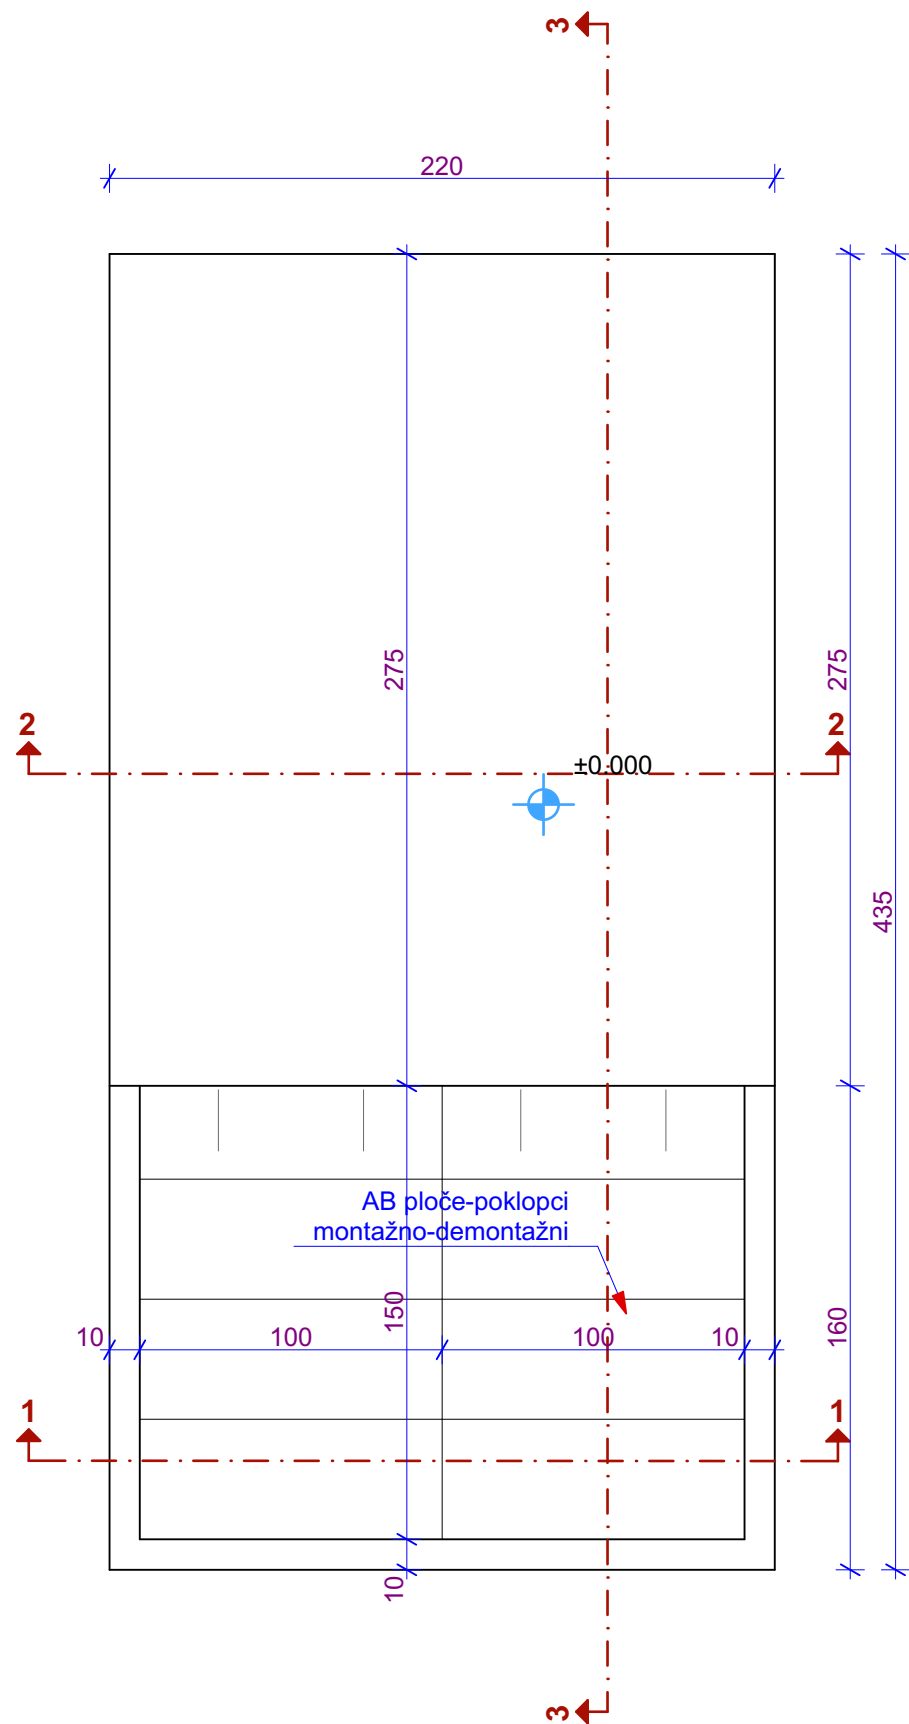


OSNOVE
R: 1:25

NAPOMENA:
ORIJENTACIJA ULAZNOG PREDUKOPNOG DIJELA GROBNICE ZAVISI OD NAGIBA TERENA, TAKO DA ĆE SE ORIJENTACIJA PREDUKOPNOG DIJELA ODREDITI ZAVISNO OD LOKACIJE POSTAVLJANJA, ODNOSNO SMJER ULAZA ZAVISI OD PADA TERENA, TE SHODNO POSTOJEĆEM I PLANIRANOM STANJU TERENA ZAVISIĆE ORIJENTACIJA PREDUKOPNOG DIJELA-ISTOK ILI ZAPAD




PROJEKTANT:		INVESTITOR:		
 "INGPOINT" d.o.o. Nikšić		KOMUNALNO I VODOVOD doo ŽABLJAK		
Objekat: Grobница tip 4-dvodjelna		Lokacija: KP 2630; 2631; 2632/2, KO Žabljak I, opština Žabljak		
Glavni inženjer: Jelena Međedović, spec.sci.arh.		Vrsta tehničke dokumentacije: Idejno rješenje		
Odgovorni inženjer: Jelena Međedović, spec.sci.arh.		Dio tehničke dokumentacije: faza - ARHITEKTURA	RAZMJERA: R=1:25	
Saradnik: Ognjen Bjelica, spec.sci.arh.		Prilog: OSNOVE	Br. priloga: 4	Br. strane: /
Datum izrade i M.P. JUL 2024. god.		Datum revizije i M.P.		

PRSJEK 1-1

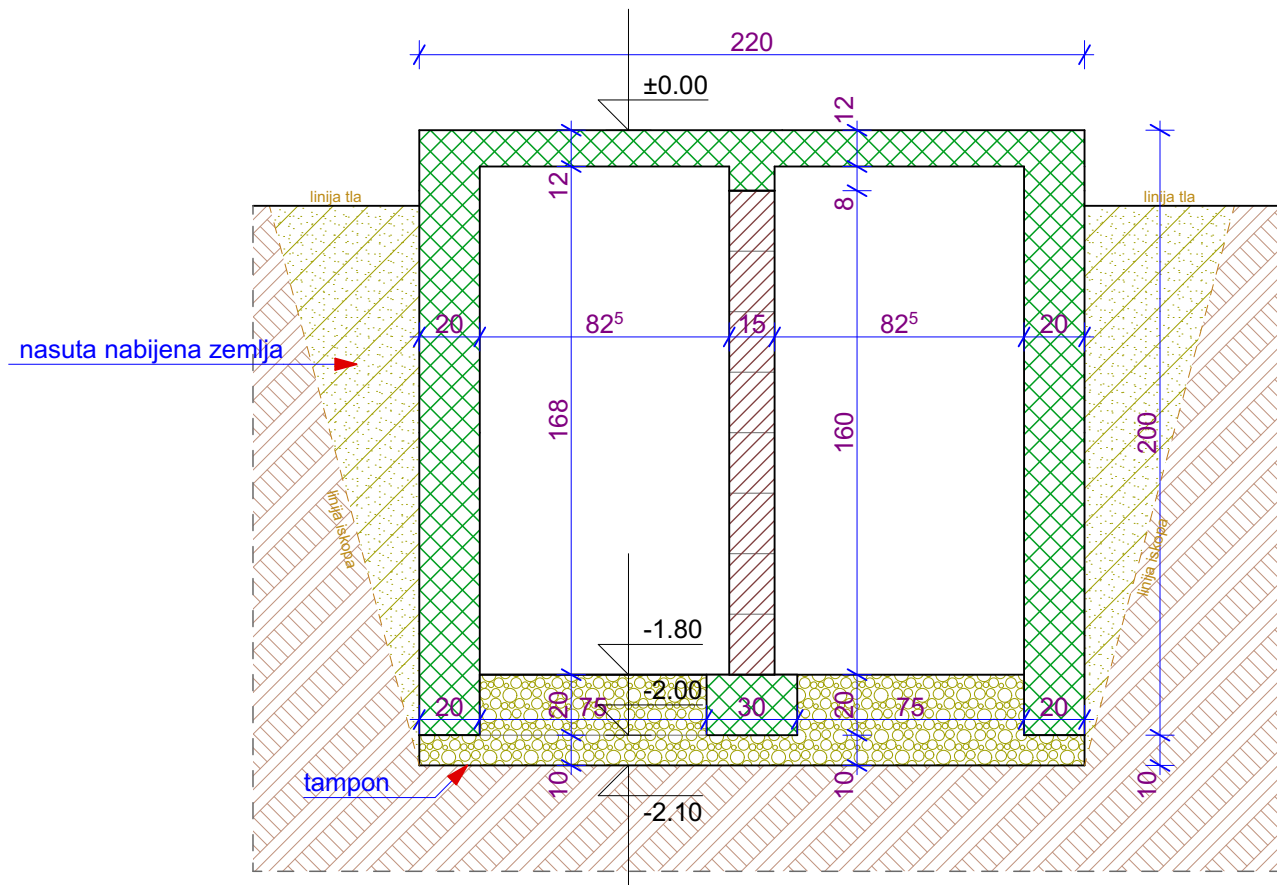


Detalj AB poklopca:

AB ploča-poklopac, montažno demontažnog karaktera, sa tri različite dužine (armirano mrežom Q131):
-od 90cm, za zatvaranje ukopnih mjesta (8 komada)
-od 100cm za zatvaranje grobnice (8 komada)

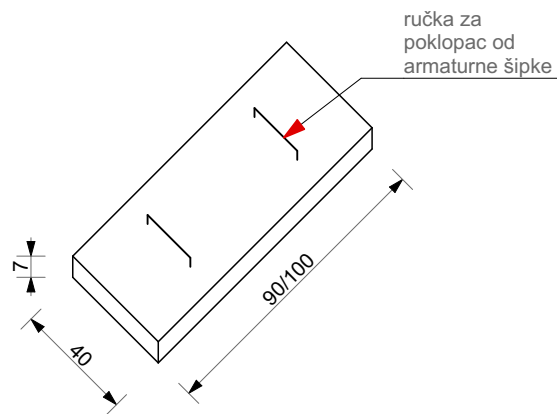



AB poklopac sa ručkama

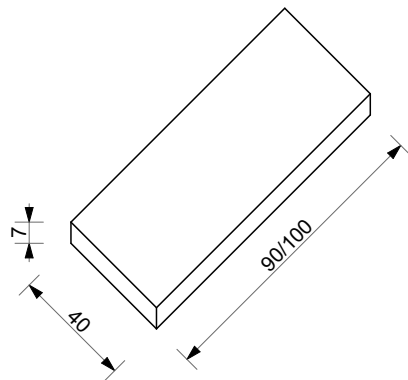

AB poklopac bez ručki


PRESJECI
R: 1:25
PRESJEK 2-2

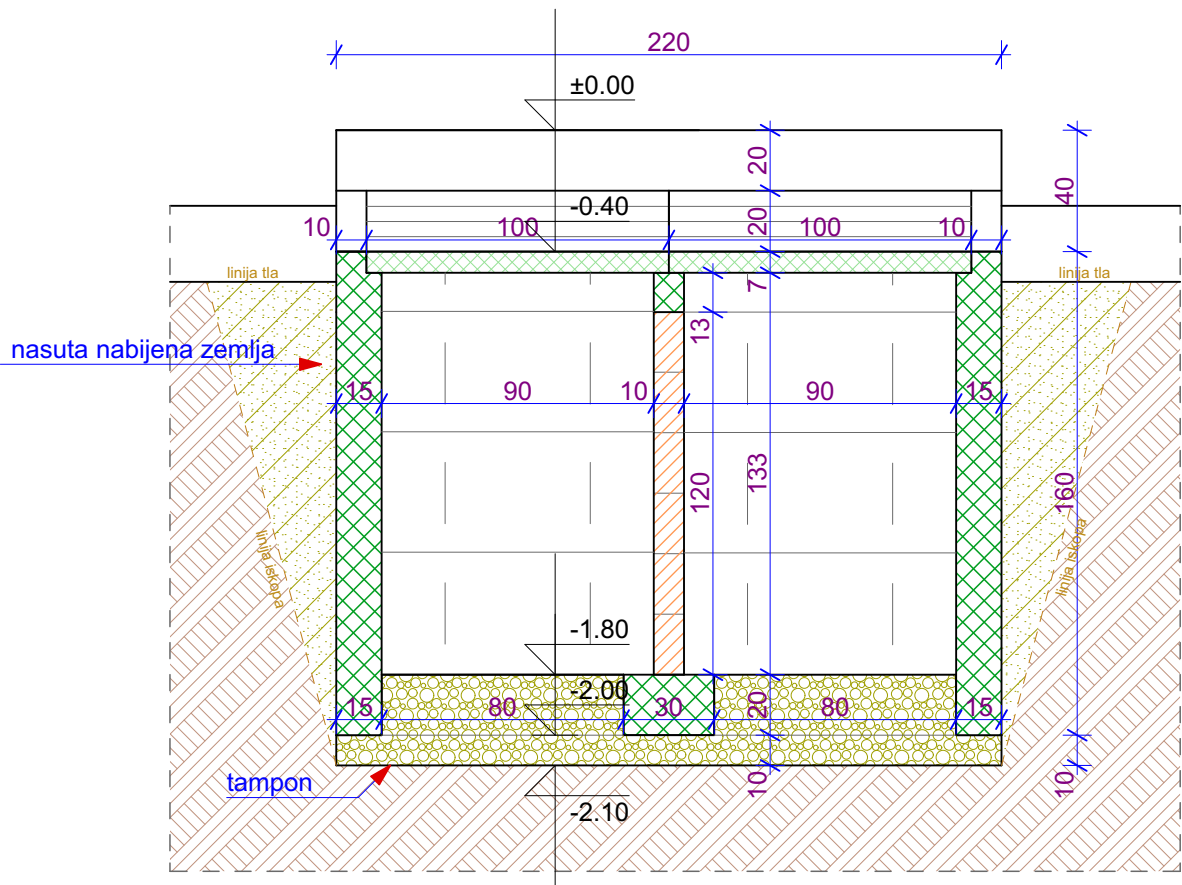

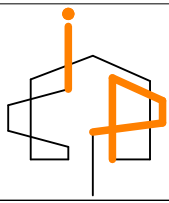PROJEKTANT:		INVESTITOR:	
 "INGPOINT" d.o.o. Nikšić		KOMUNALNO I VODOVOD doo ŽABLJAK	
Objekat: Grobnica tip 4-dvodjelna		Lokacija: KP 2630; 2631; 2632/2, KO Žabljak I, opština Žabljak	
Glavni inženjer: Jelena Međedović, spec.sci.arh.		Vrsta tehničke dokumentacije: Idejno rješenje	
Odgovorni inženjer: Jelena Međedović, spec.sci.arh.		Dio tehničke dokumentacije: faza - ARHITEKTURA	RAZMJERA: R=1:25
Saradnik: Ognjen Bjelica, spec.sci.arh.		Prilog: PRESJECI	Br. priloga: 5
Datum izrade i M.P. JUL 2024. god.		Datum revizije i M.P.	
		Br. strane: /	

PRESJEK 3-3

NAPOMENA:
VISINA I NAGIB ULAZNOG PREDUKOPNOG DIJELA GROBNICE ZAVISI OD NAGIBA TERENA, TE ISTI MOŽE DA VARIRA
ZAVISNO OD LOKACIJE POSTAVLJANJA. TAKOĐE, SMJER ULAZA ZAVISI OD PADA TERENA, TE SHODNO
POSTOJEĆEM I PLANIRANOM STANJU TERENA ZAVISIĆE ORIJENTACIJA PREDUKOPNOG DIJELA-ISTOK ILI ZAPAD

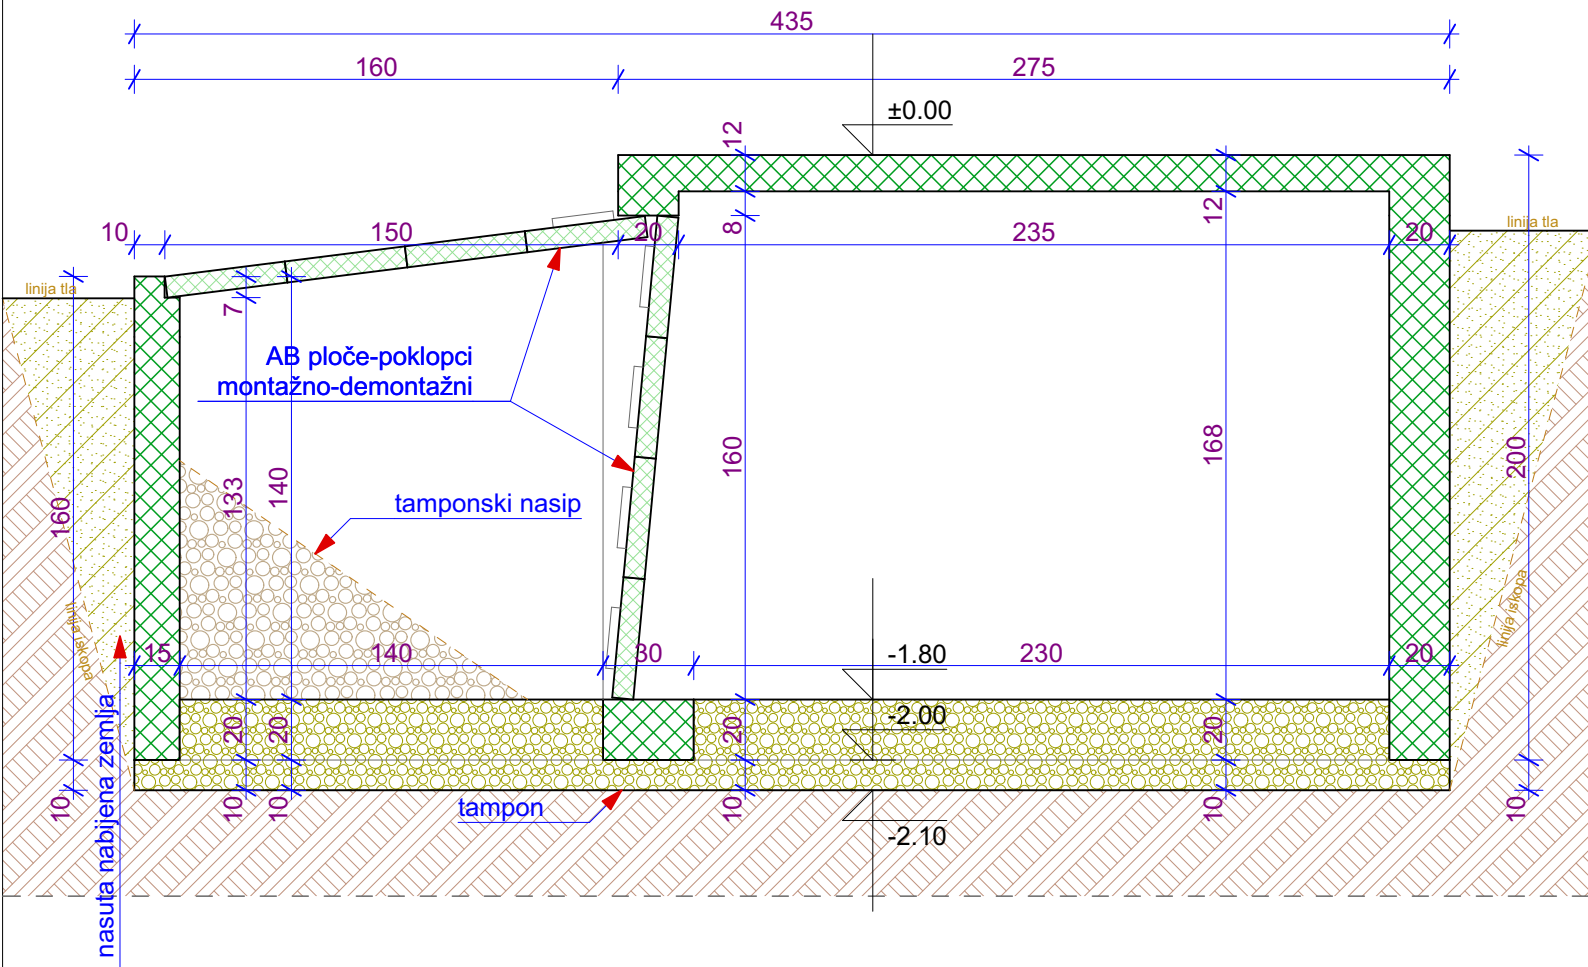


LEGENDA MATERIJALA		
1		AB elementi
2		AB ploče-poklopci montažno-demontažni


PRESJECI
R: 1:25

Detalj AB poklopca:

AB ploča-poklopac, montažno demontažnog karaktera, sa tri različite dužine (armirano mrežom Q131):
-od 90cm, za zatvaranje ukopnih mjesta (8 komada)
-od 100cm za zatvaranje grobnice (8 komada)

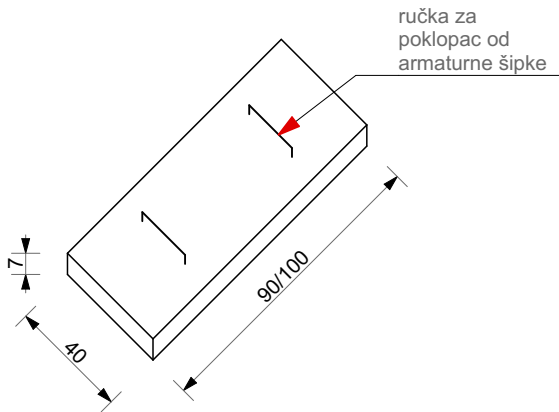


AB poklopac sa ručkama

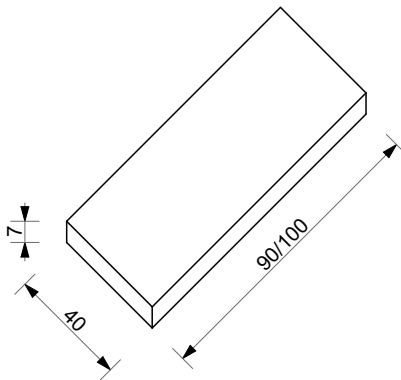

AB poklopac bez ručki

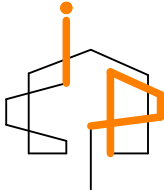

PROJEKTANT:		INVESTITOR:	
 "INGPOINT" d.o.o. Nikšić		KOMUNALNO I VODOVOD doo ŽABLJAK	
Objekat: Grobnica tip 3-dvodjelna		Lokacija: KP 2630; 2631; 2632/2, KO Žabljak I, opština Žabljak	
Glavni inženjer: Jelena Međedović,spec.sci.arh.		Vrsta tehničke dokumentacije: Idejno rješenje	
Odgovorni inženjer: Jelena Međedović,spec.sci.arh.		Dio tehničke dokumentacije: faza - ARHITEKTURA	RAZMJERA: R=1:25
Saradnik: Ognjen Bjelica,spec.sci.arh.		Prilog: PRESJECI	Br. priloga: 6 Br. strane: /
Datum izrade i M.P. JUL 2024. god.		Datum revizije i M.P.	