

GROBNICA TIP 4 JEDNODJELNA

INVESTITOR: KOMUNALNO I VODOVOD d.o.o. ŽABLJAK

OPŠTI OPIS

Jednodjelna grobnica tip 4 sa dva ukopna mjesta je predviđena kao klasična, izgrađena od AB elemenata izlivenih u oplati. Iskopi se vrše shodno grafičkim priložima, u temeljne kanale se stavlja tamponski sloj, i betonira u prethodno pripremljenoj oplati. Elementi se izlivaju u istoj debljini po vertikali, te ne omogućuje kao kod prethodnog tipa jasnu građevinsku vertikalnu podjelu na dva ukopna mjesta.


Predukopni dio se djelimično nasipa radi formiranje kose ravni radi lakšeg ulaska i sahrane pokojnika.

Ovaj tip grobnice zahtjeva pažnju prilikom izvođenja AB serklaža sa kanalicom za postavljanje ploča koje zatvaraju ukopna mjesta.


Ovaj tip grobnice izrađen od AB elemenata predstavlja najkvalitetniji tip gradnje grobnice, čime se smanjuje mogućnost raspadanja i osipanja zidova grobnice u direktnom dodiru sa zemljom i atmosferskim uticajima (u prethodnom slučaju, od betonskih blokova)

Orijentacija predukopnog dijela grobnice zavisi od stanja na terenu, odnosno pravca pada terena, te će stoga biti određena pozicija predukopnice (istok ili zapad) na licu mjesta prilikom izrade iste, a shodno datim grafičkim priložima. Takođe, visina predukopnog dijela, i nagib otvora grobnice zavisi od stepena pada terena.

OSNOVA
TEMELJA

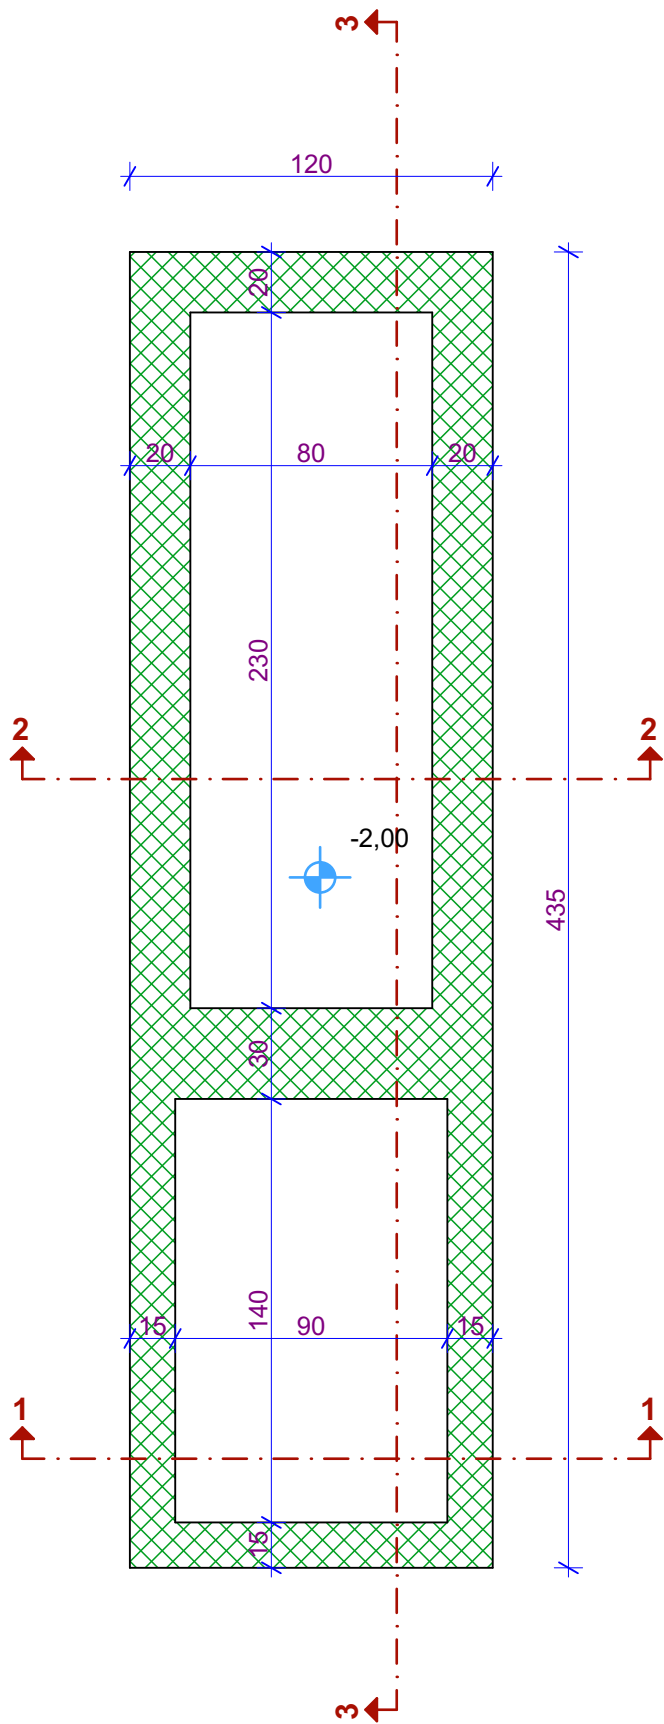

OSNOVA
DONJEG DIJELA

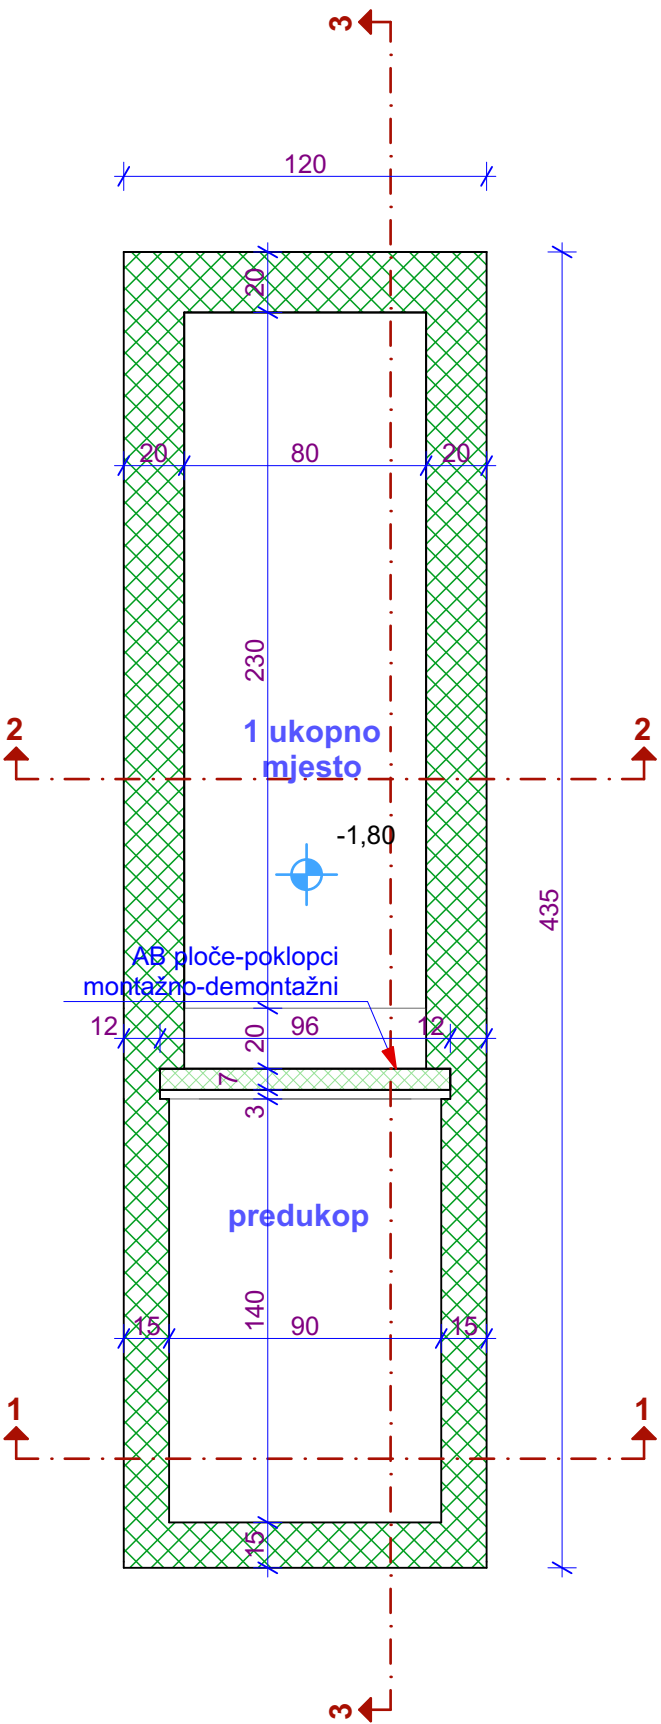

OSNOVE
R: 1:25

NAPOMENA:
ORIJENTACIJA ULAZNOG PREDUKOPNOG DIJELA GROBNICE ZAVISI OD NAGIBA TERENA, TAKO DA ĆE SE ORIJENTACIJA PREDUKOPNOG DIJELA ODREDITI ZAVISNO OD LOKACIJE POSTAVLJANJA, ODNOSNO SMJER ULAZA ZAVISI OD PADA TERENA, TE SHODNO POSTOJEĆEM I PLANIRANOM STANJU TERENA ZAVISIĆE ORIJENTACIJA PREDUKOPNOG DIJELA-ISTOK ILI ZAPAD


LEGENDA MATERIJALA

1		AB elementi
2		AB ploče-poklopci montažno-demontažni




PROJEKTANT:		INVESTITOR:		
 "INGPOINT" d.o.o. Nikšić		KOMUNALNO I VODOVOD doo ŽABLJAK		
Objekat: Grobnica tip 4-jednodjelna		Lokacija: KP 2630; 2631; 2632/2, KO Žabljak I, opština Žabljak		
Glavni inženjer: Jelena Međedović, spec.sci.arh.		Vrsta tehničke dokumentacije: Idejno rješenje		
Odgovorni inženjer: Jelena Međedović, spec.sci.arh.		Dio tehničke dokumentacije: faza - ARHITEKTURA	RAZMJERA: R=1:25	
Saradnik: Ognjen Bjelica, spec.sci.arh.		Prilog: OSNOVE	Br. priloga: 1	Br. strane: /
Datum izrade i M.P. JUL 2024. god.		Datum revizije i M.P.		

OSNOVA
GORNJEG DIJELA

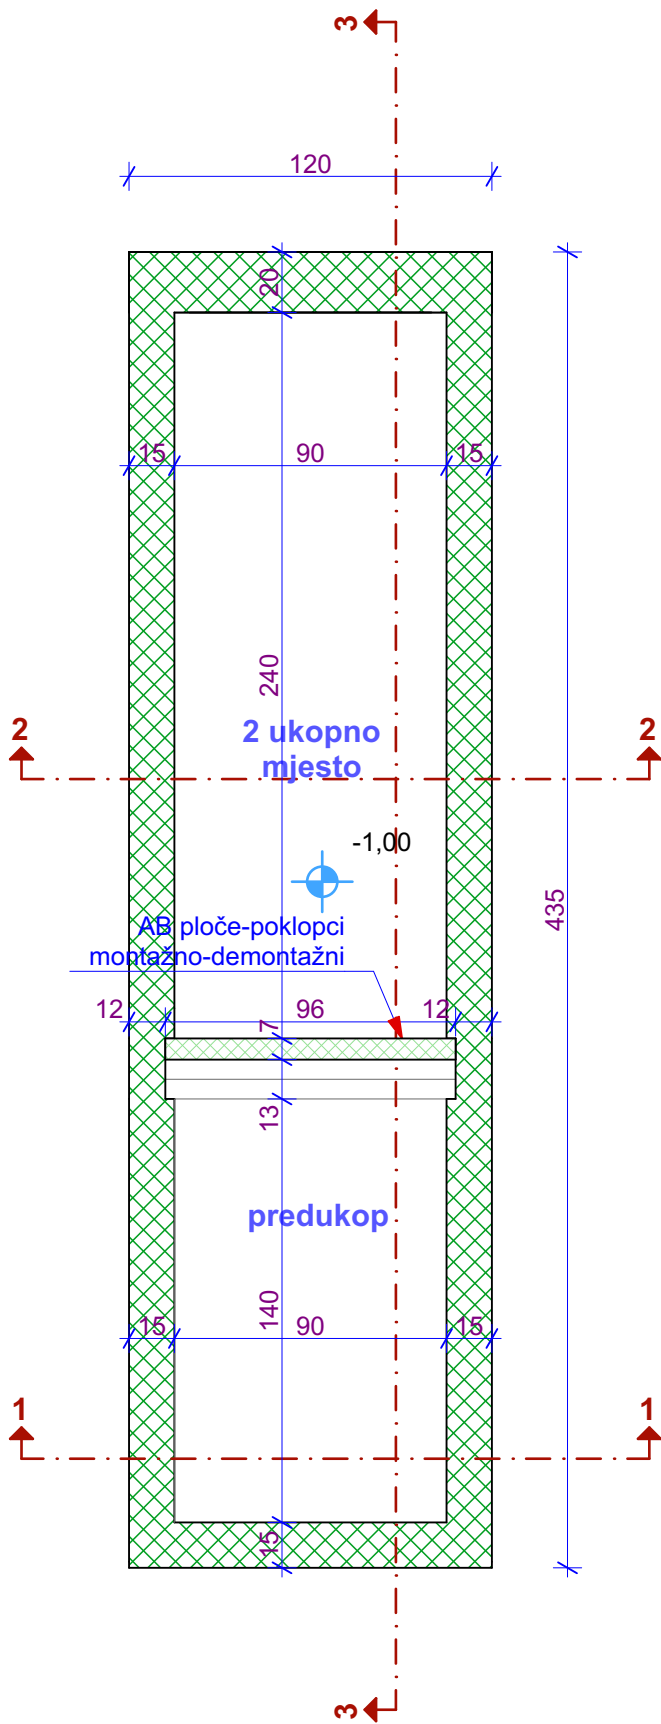

OSNOVA
GORNJE PLOČE

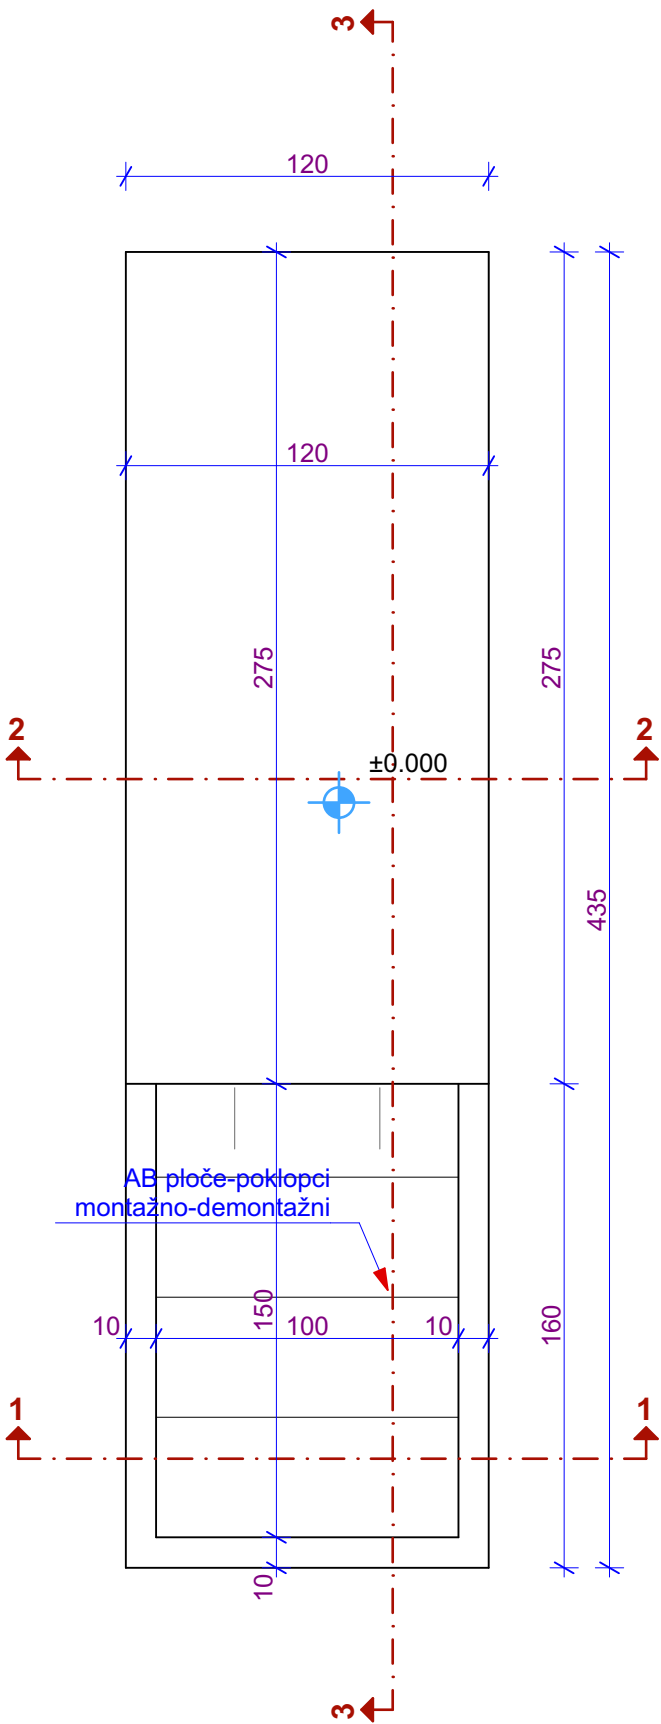


OSNOVE
R: 1:25

NAPOMENA:
ORIJENTACIJA ULAZNOG PREDUKOPNOG DIJELA GROBNICE ZAVISI OD NAGIBA TERENA, TAKO DA ĆE SE ORIJENTACIJA PREDUKOPNOG DIJELA ODREDITI ZAVISNO OD LOKACIJE POSTAVLJANJA, ODNOSNO SMJER ULAZA ZAVISI OD PADA TERENA, TE SHODNO POSTOJEĆEM I PLANIRANOM STANJU TERENA ZAVISIĆE ORIJENTACIJA PREDUKOPNOG DIJELA-ISTOK ILI ZAPAD

LEGENDA MATERIJALA


1		AB elementi
2		AB ploče-poklopci montažno-demontažni

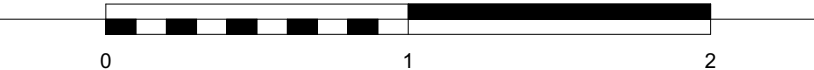

PROJEKTANT:		INVESTITOR:		
 "INGPOINT" d.o.o. Nikšić		KOMUNALNO I VODOVOD doo ŽABLJAK		
Objekat: Grobnica tip 4-jednodjelna		Lokacija: KP 2630; 2631; 2632/2, KO Žabljak I, opština Žabljak		
Glavni inženjer: Jelena Međedović, spec.sci.arh.		Vrsta tehničke dokumentacije: Idejno rješenje		
Odgovorni inženjer: Jelena Međedović, spec.sci.arh.		Dio tehničke dokumentacije: faza - ARHITEKTURA	RAZMJERA: R=1:25	
Saradnik: Ognjen Bjelica, spec.sci.arh.		Prilog: OSNOVE	Br. priloga: 2	Br. strane: /
Datum izrade i M.P. JUL 2024. god.		Datum revizije i M.P.		

PRSJEK 1-1

PRESJEK 2-2

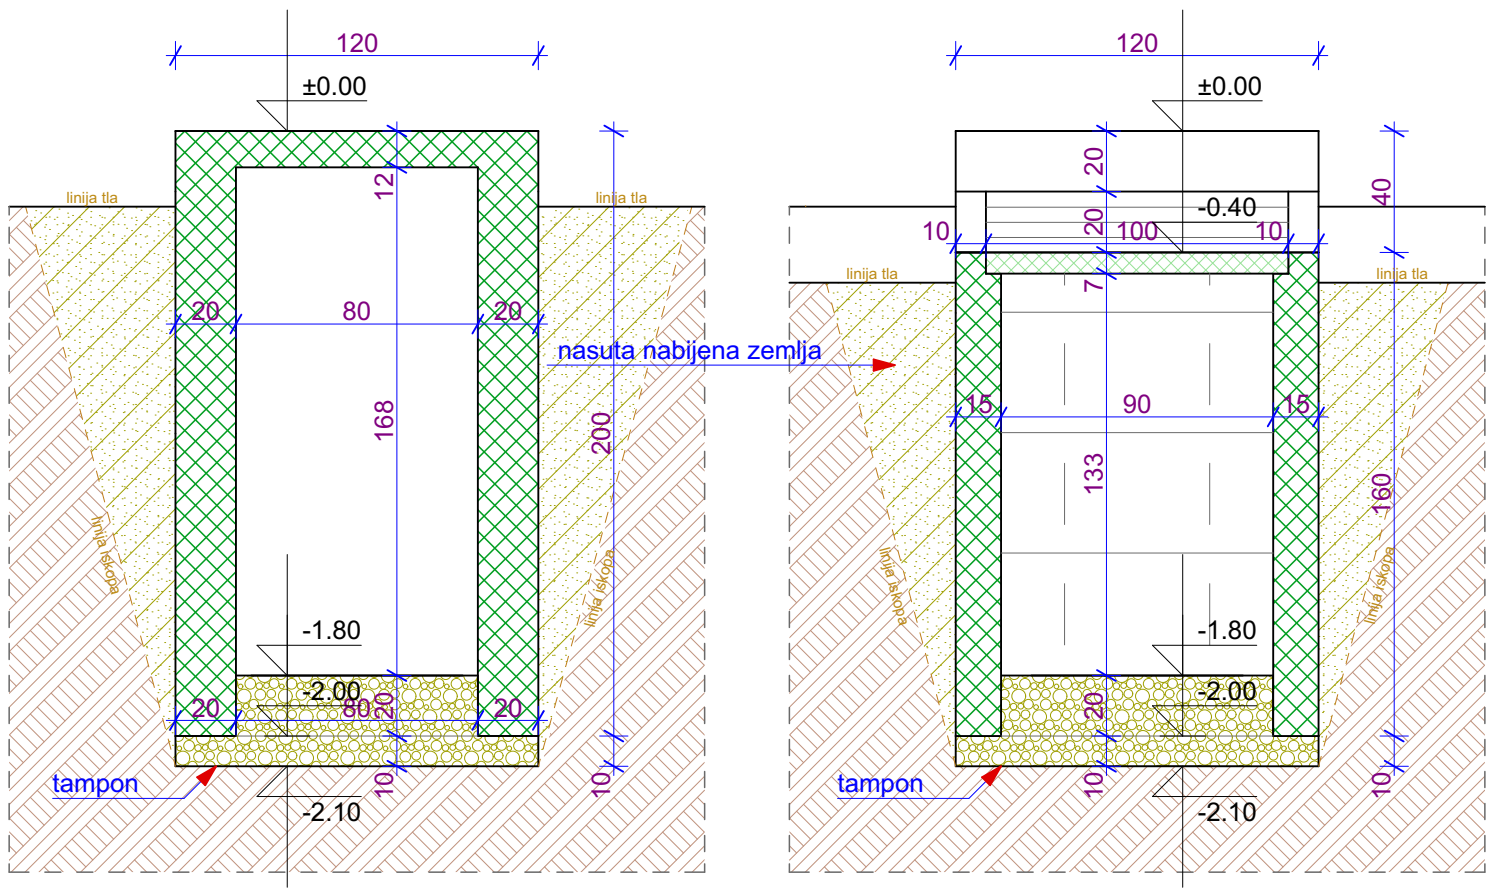


LEGENDA MATERIJALA

1		AB elementi
2		AB ploče-poklopci montažno-demontažni


PRESJECI
R: 1:25

Detalj AB poklopca:

AB ploča-poklopac, montažno demontažnog karaktera, sa dvije dužine (armirano mrežom Q131):
-od 96cm, za zatvaranje ukopnih mjesta (4 komada)
-od 100cm za zatvaranje grobnice (4 komada)

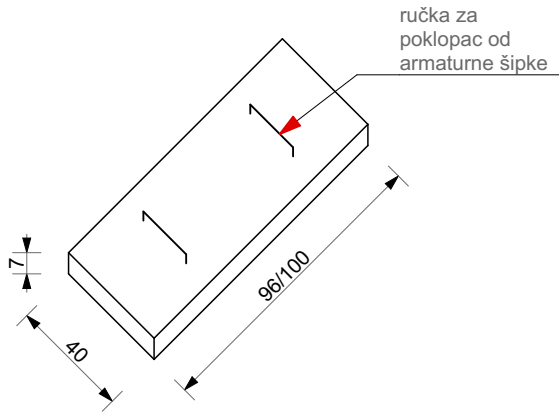

AB poklopac sa ručkama

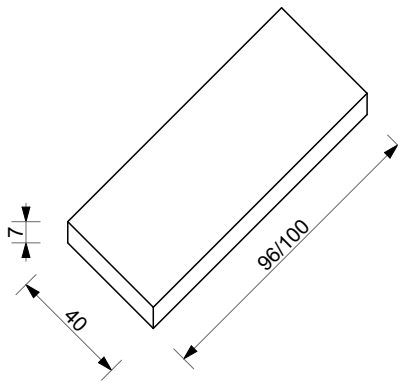

AB poklopac bez ručki



PROJEKTANT:



"INGPOINT" d.o.o.
Nikšić

INVESTITOR:

KOMUNALNO I VODOVOD
doo ŽABLJAK

Objekat:

Grobnica tip 4-jednodjelna

Lokacija:

KP 2630; 2631; 2632/2, KO Žabljak I, opština Žabljak

Glavni inženjer:

Jelena Međedović, spec.sci.arh.

Međedović

Vrsta tehničke dokumentacije:

Idejno rješenje

Odgovorni inženjer:

Jelena Međedović, spec.sci.arh.

Međedović

Dio tehničke dokumentacije:

faza - ARHITEKTURA

RAZMJERA:

R=1:25

Saradnik:

Ognjen Bjelica, spec.sci.arh.

Bjelica

Prilog:

PRESJECI

Br. priloga:

3

Br. strane:

/


Datum izrade i M.P.

JUL 2024. god.

Datum revizije i M.P.

PRESJEK 3-3

NAPOMENA:
VISINA I NAGIB ULAZNOG PREDUKOPNOG DIJELA GROBNICE ZAVISI OD NAGIBA TERENA, TE ISTI MOŽE DA VARIRA
ZAVISNO OD LOKACIJE POSTAVLJANJA. TAKOĐE, SMJER ULAZA ZAVISI OD PADA TERENA, TE SHODNO
POSTOJEĆEM I PLANIRANOM STANJU TERENA ZAVISIĆE ORIJENTACIJA PREDUKOPNOG DIJELA-ISTOK ILI ZAPAD

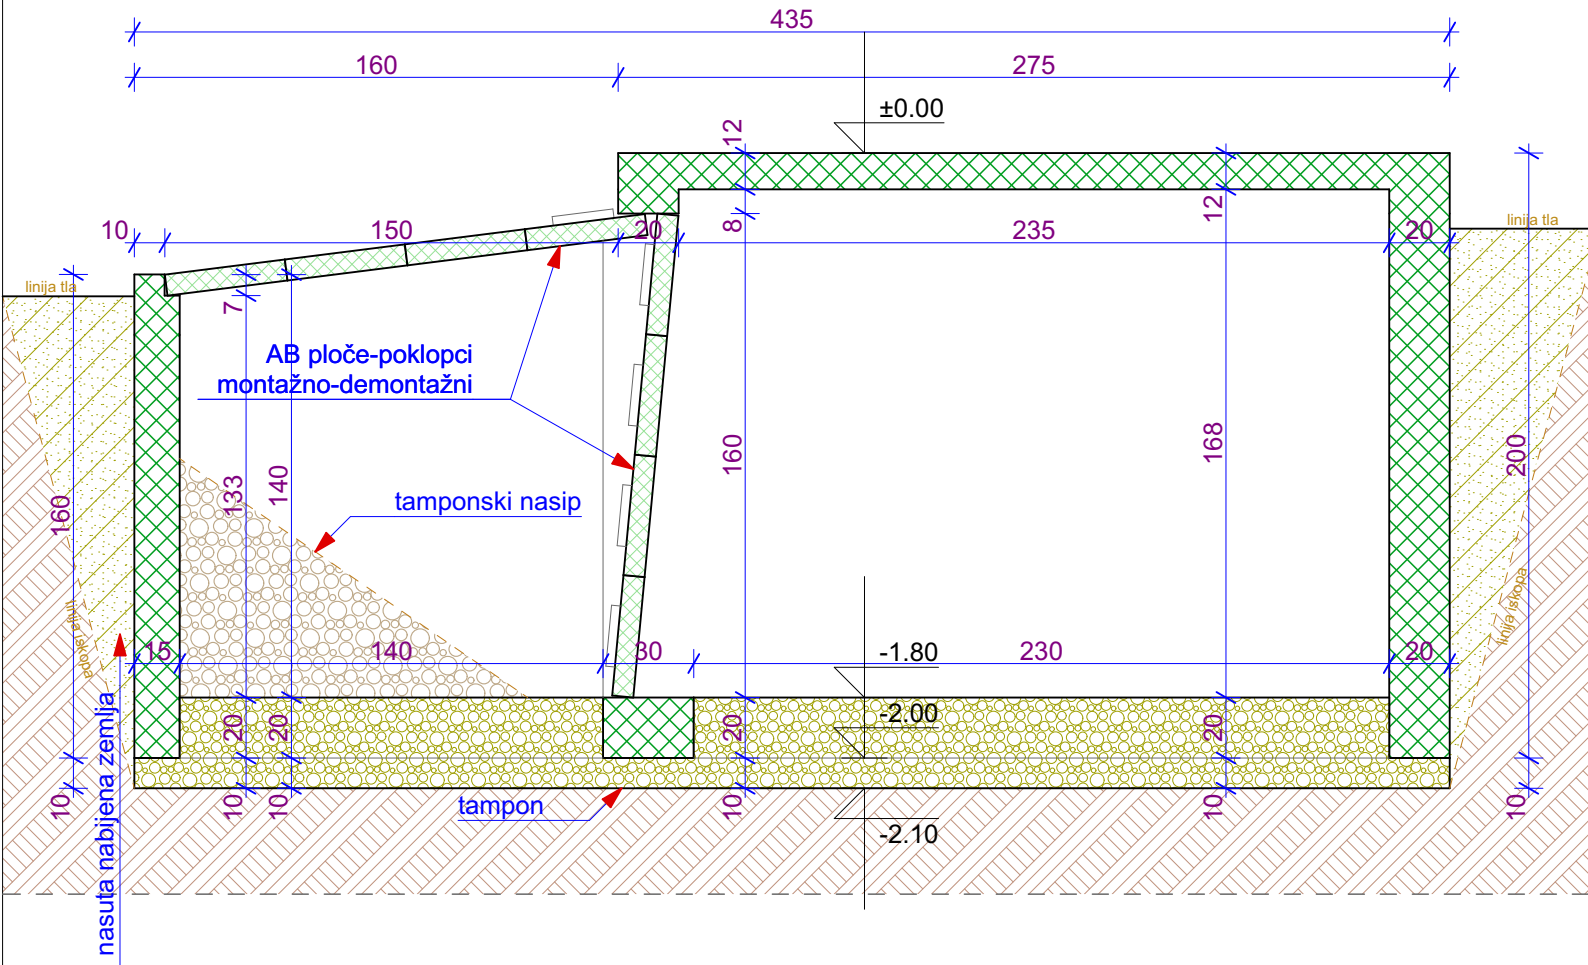


LEGENDA MATERIJALA

1		AB elementi
2		AB ploče-poklopci montažno-demontažni


PRESJECI
R: 1:25

Detalj AB poklopca:

AB ploča-poklopac, montažno demontažnog karaktera, sa dvije dužine (armirano mrežom Q131):
-od 96cm, za zatvaranje ukopnih mjesta (4 komada)
-od 100cm za zatvaranje grobnice (4 komada)

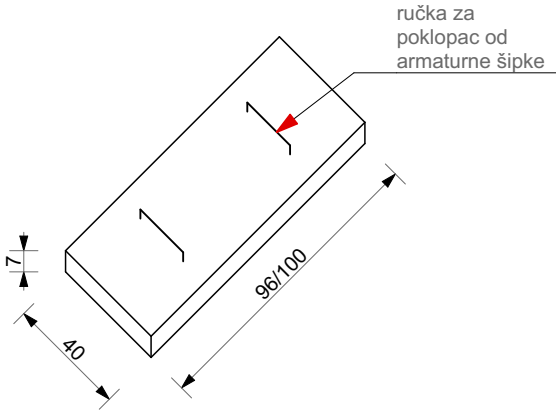


AB poklopac sa ručkama

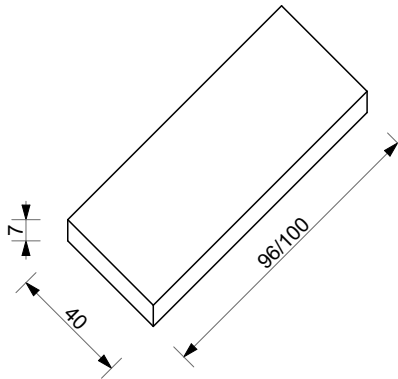

AB poklopac bez ručki



PROJEKTANT:

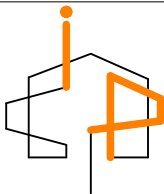

"INGPOINT" d.o.o.
Nikšić

INVESTITOR:

KOMUNALNO I VODOVOD
doo ŽABLJAK

Objekat:

Grobnica tip 4-jednodjelna

Lokacija:

KP 2630; 2631; 2632/2, KO Žabljak I, opština Žabljak

Glavni inženjer:

Jelena Međedović, spec. sci. arh.

Međedović

Vrsta tehničke dokumentacije:

Idejno rješenje

Odgovorni inženjer:

Jelena Međedović, spec. sci. arh.

Međedović

Dio tehničke dokumentacije:

faza - ARHITEKTURA

RAZMJERA:

R=1:25

Saradnik:

Ognjen Bjelica, spec. sci. arh.

Bjelica

Prilog:

PRESJECI

Br. priloga:

4

Br. strane:

/

Datum izrade i M.P.

JUL 2024. god.

Datum revizije i M.P.