



GRAFIČKA DOKUMENTACIJA

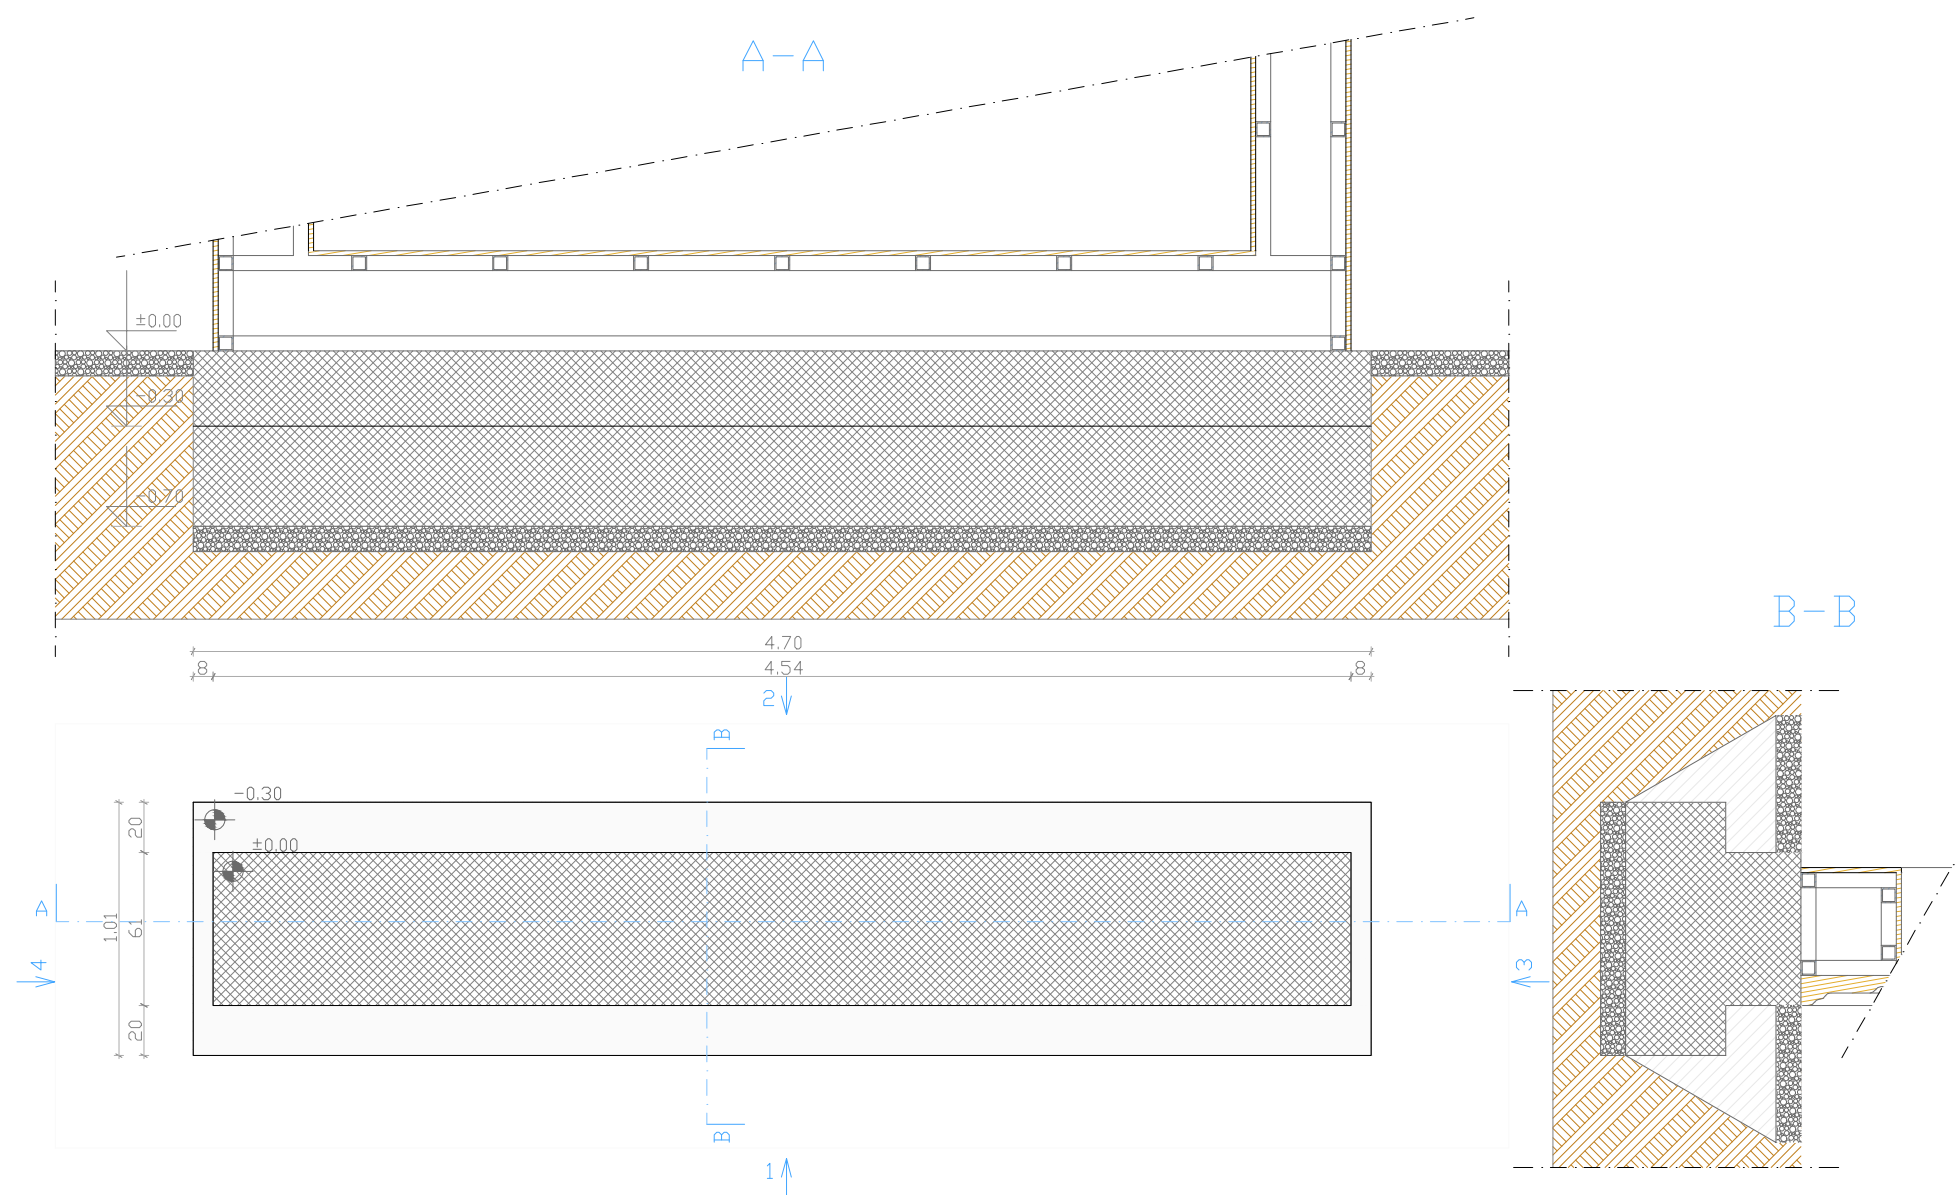


PROJEKTANT IG Institut za građevinarstvo d.o.o. Sima Barovića 16-18, Podgorica		INVESTITOR Turistička organizacija Glavnog grada Podgorica		
Naziv objekta Panoramski ram		Lokacija Bukumirsko jezero, Opština Podgorica		
Glavni inženjer Prof. dr Miloš Knežević, dipl.inž.građ.		Vrsta tehničke dokumentacije Projektni plan		
Odgovorni inženjer Prof. dr Miloš Knežević, dipl.inž.građ.		Dio tehničke dokumentacije		Razmjera 1:25
Saradnik Anđela Knežević, MSc.inž.arh. i urbanizma		Prilog Osnova i presjeci	Br. priloga 1	Br. strane 24
Datum izrade i MP Jul 2024.		Datum revizije i MP		




Osnova u pogledu

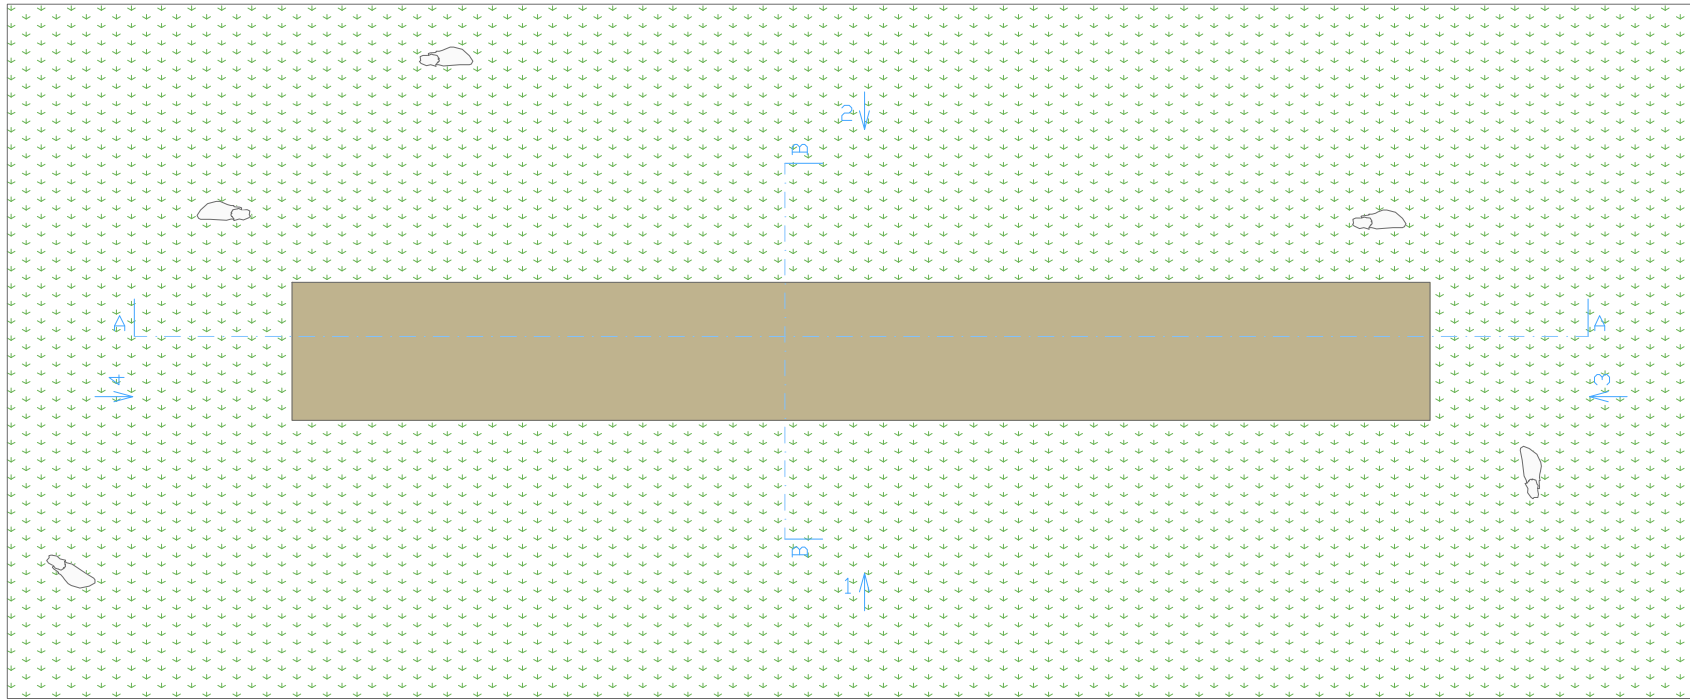

Osnova u presjeku

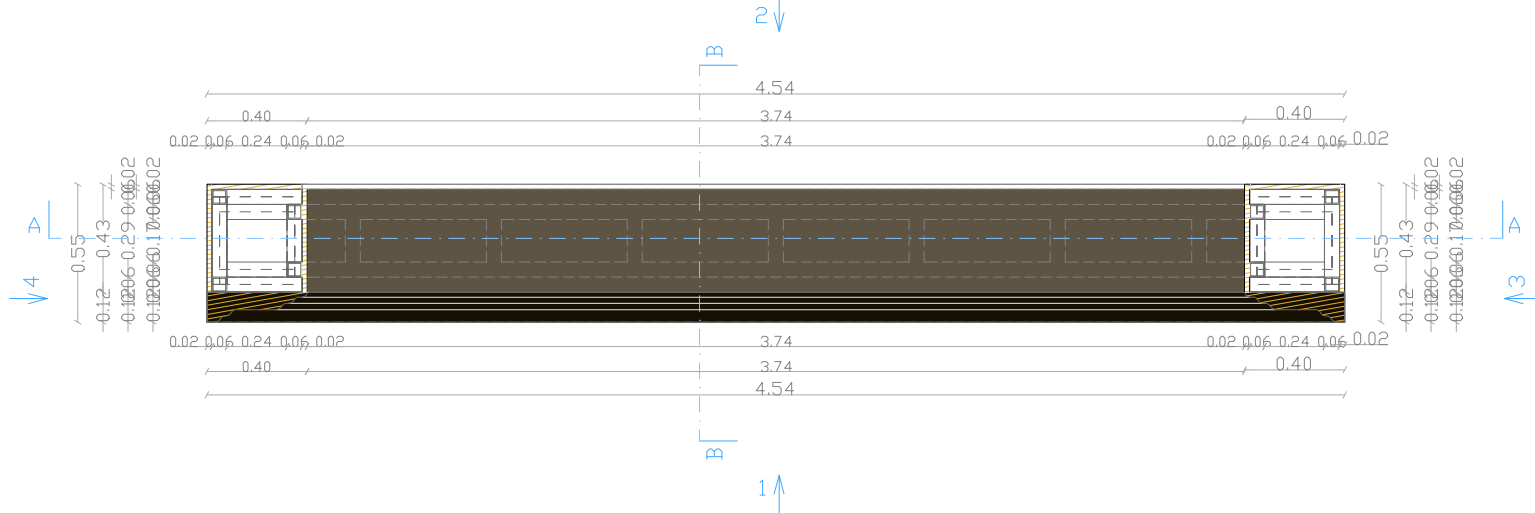


PROJEKTANT IG Institut za građevinarstvo d.o.o. Sima Barovića 16-18, Podgorica		INVESTITOR Turistička organizacija Glavnog grada Podgorica	
Naziv objekta Panoramski ram		Lokacija Bukumirsko jezero, Opština Podgorica	
Glavni inženjer Prof. dr Miloš Knežević, dipl.inž.građ.		Vrsta tehničke dokumentacije Projektni plan	
Odgovorni inženjer Prof. dr Miloš Knežević, dipl.inž.građ.		Dio tehničke dokumentacije	Razmjera 1:25
Saradnik Anđela Knežević, MSc.inž.arh. i urbanizma		Prilog Osnove	Br. priloga 2
Datum izrade i MP Jul 2024.		Datum revizije i MP 25	

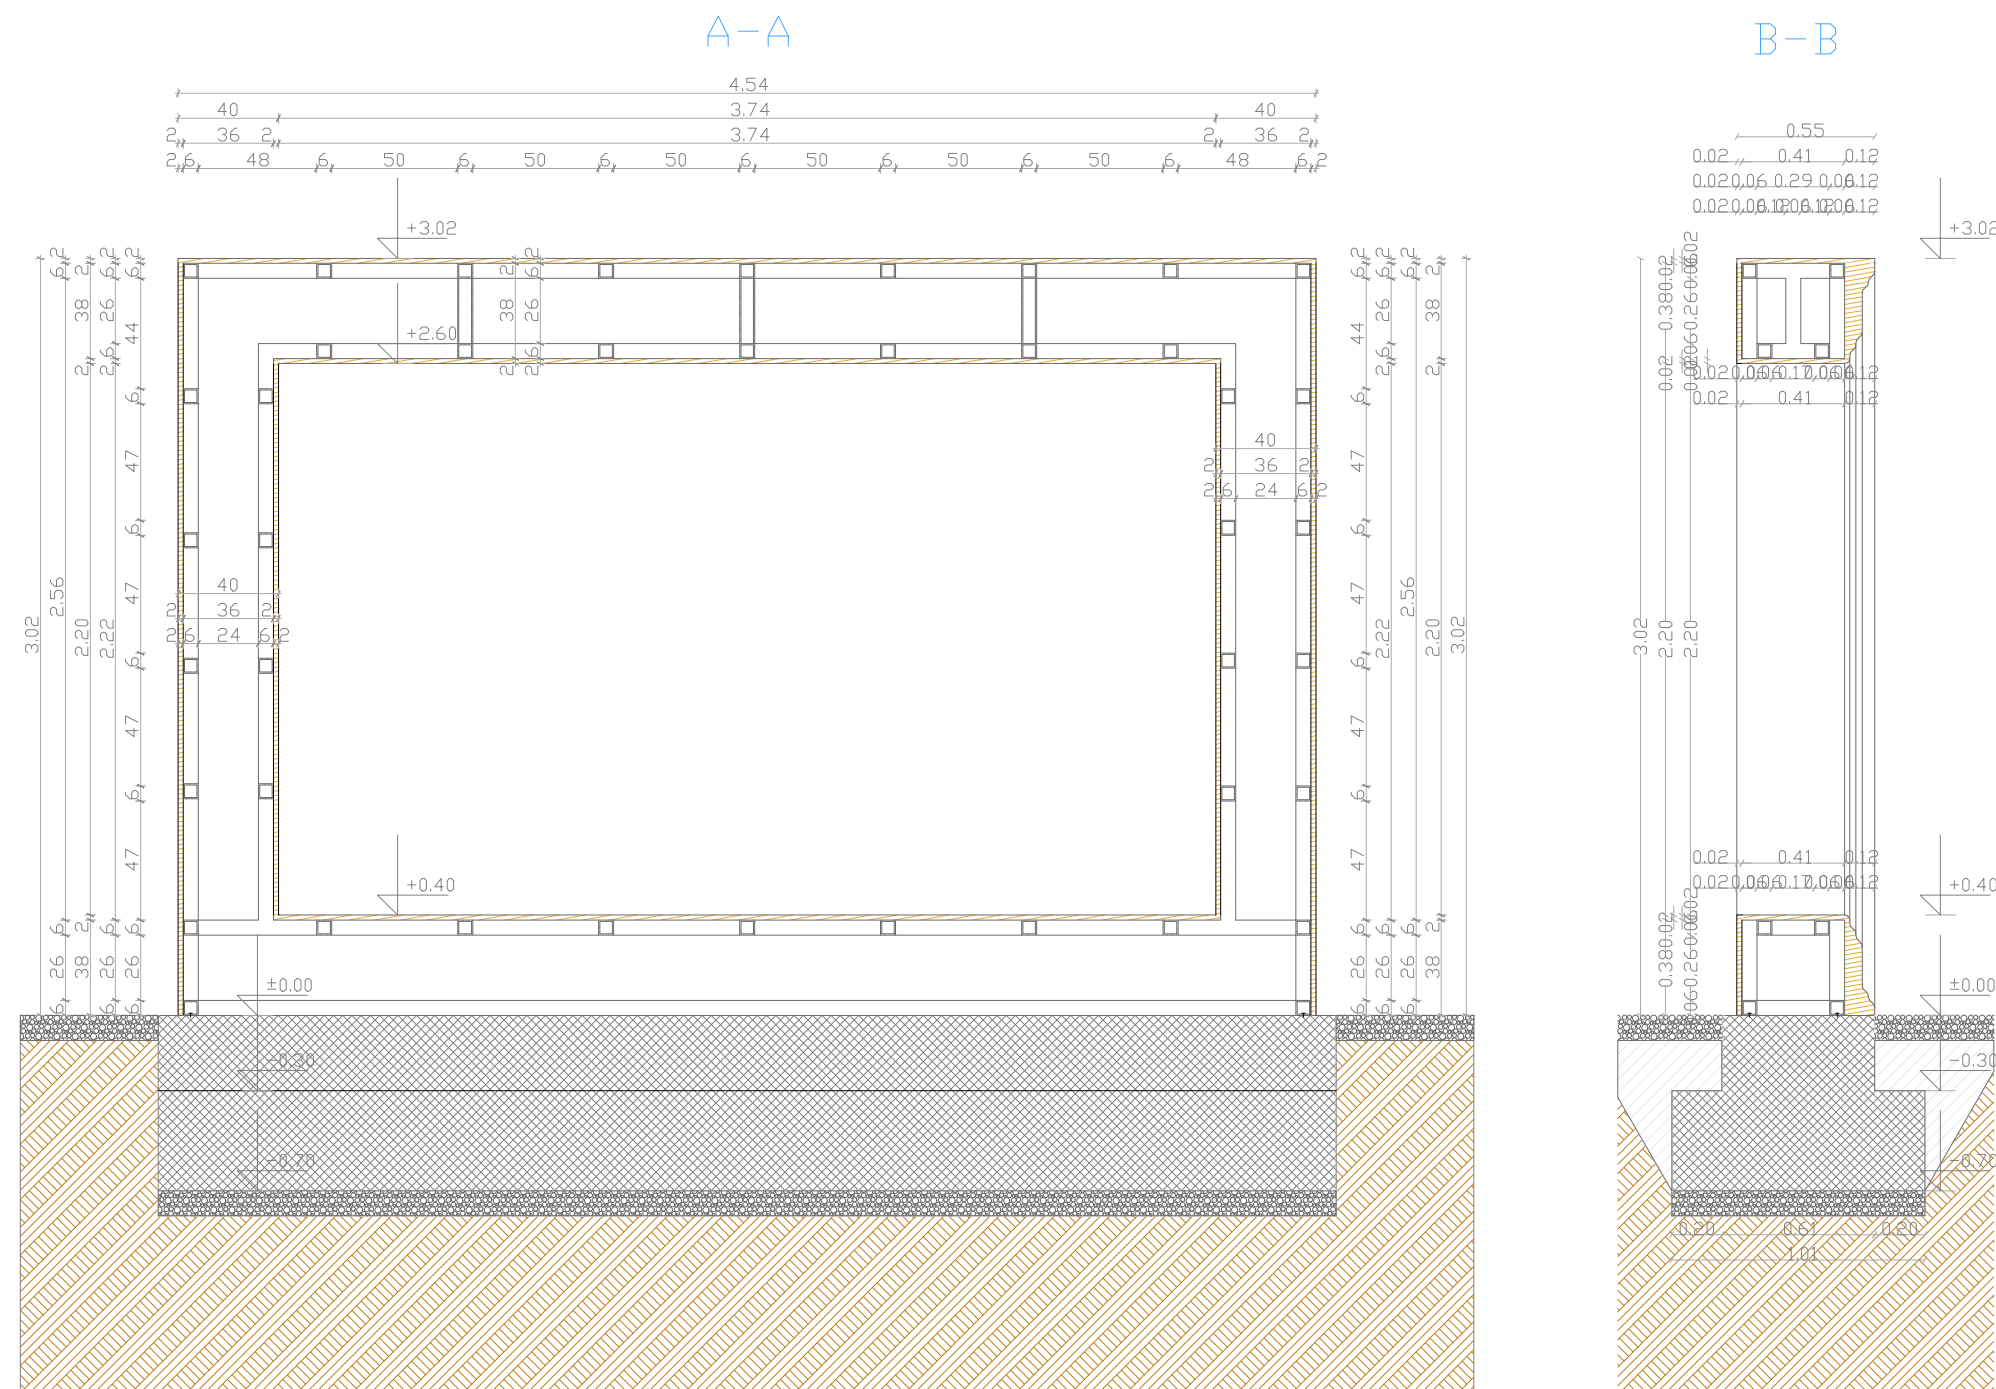


PROJEKTANT IG Institut za građevinarstvo d.o.o. Sima Barovića 16-18, Podgorica		INVESTITOR Turistička organizacija Glavnog grada Podgorica	
Naziv objekta Panoramski ram		Lokacija Bukumirsko jezero, Opština Podgorica	
Glavni inženjer Prof. dr Miloš Knežević, dipl.inž.građ.		Vrsta tehničke dokumentacije Projektni plan	
Odgovorni inženjer Prof. dr Miloš Knežević, dipl.inž.građ.		Dio tehničke dokumentacije	Razmjera 1:25
Saradnik Anđela Knežević, MSc.inž.arh. i urbanizma		Prilog Presjeci A-A i B-B	Br. priloga 3
Datum izrade i MP Jul 2024.		Datum revizije i MP 26	

Pogled 1

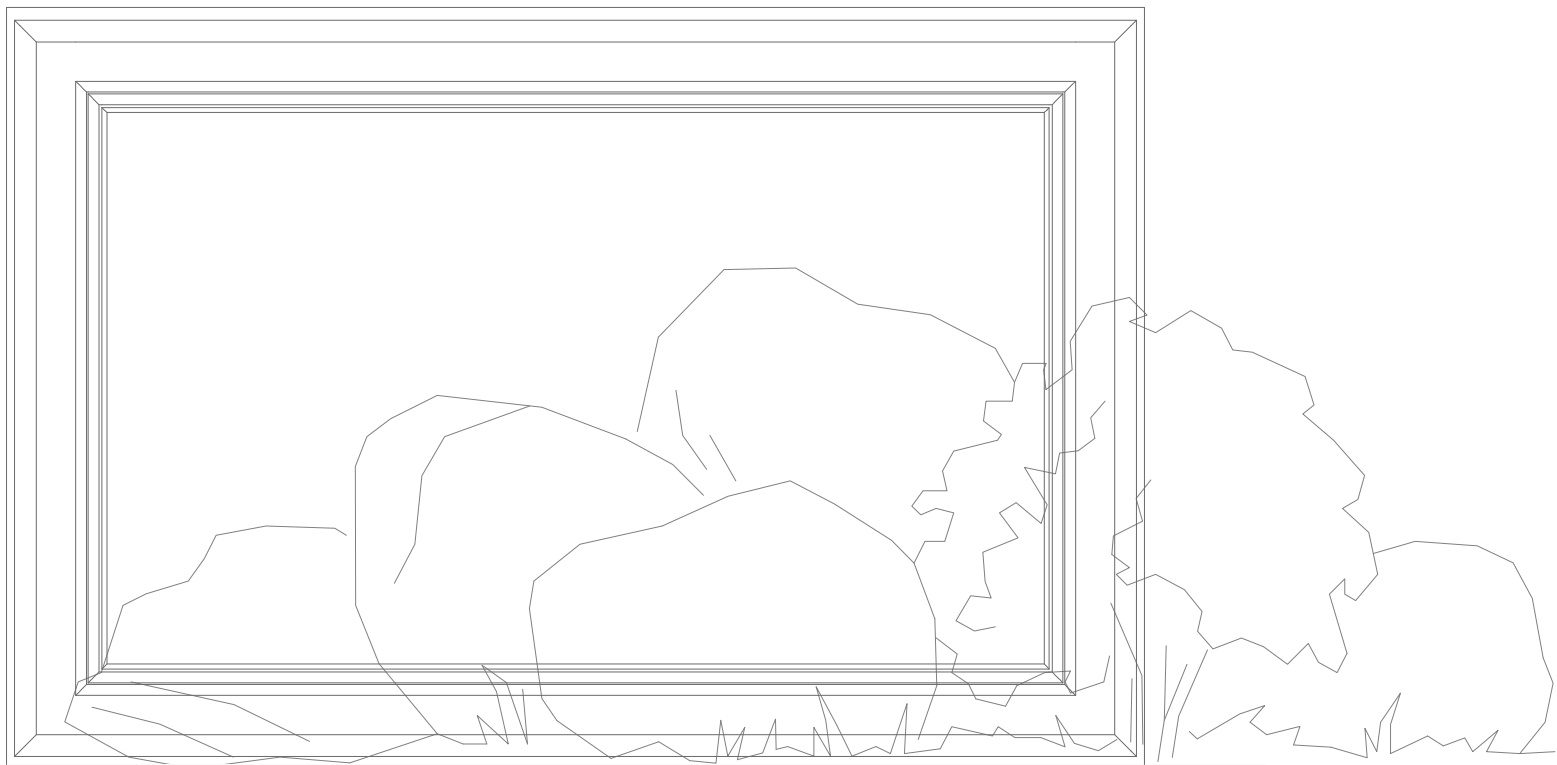

PROJEKTANT IG Institut za građevinarstvo d.o.o. Sima Barovića 16-18, Podgorica		INVESTITOR Turistička organizacija Glavnog grada Podgorica		
<i>Naziv objekta</i> Panoramski ram		<i>Lokacija</i> Bukumirsko jezero, Opština Podgorica		
<i>Glavni inženjer</i> Prof. dr Miloš Knežević, dipl.inž.građ.		<i>Vrsta tehničke dokumentacije</i> Projektni plan		
<i>Odgovorni inženjer</i> Prof. dr Miloš Knežević, dipl.inž.građ.		<i>Dio tehničke dokumentacije</i>		<i>Razmjera</i> 1:25
<i>Saradnik</i> Anđela Knežević, MSc.inž.arh. i urbanizma		<i>Prilog</i> Pogled 1	<i>Br. priloga</i> 4	<i>Br. strane</i>
<i>Datum izrade i MP</i> Jul 2024.		<i>Datum revizije i MP</i> 27		



Pogled 2

 


PROJEKTANT  Institut za građevinarstvo d.o.o. Sima Barovića 16-18, Podgorica		INVESTITOR Turistička organizacija Glavnog grada Podgorica	
<i>Naziv objekta</i> Panoramski ram		<i>Lokacija</i> Bukumirsko jezero, Opština Podgorica	
<i>Glavni inženjer</i> Prof. dr Miloš Knežević, dipl.inž.građ.		<i>Vrsta tehničke dokumentacije</i> Projektni plan	
<i>Odgovorni inženjer</i> Prof. dr Miloš Knežević, dipl.inž.građ.		<i>Dio tehničke dokumentacije</i>	<i>Razmjera</i> 1:25
<i>Saradnik</i> Anđela Knežević, MSc.inž.arh. i urbanizma		<i>Prilog</i> Pogled 2	<i>Br. priloga</i> 5
<i>Datum izrade i MP</i> Jul 2024.		<i>Datum revizije i MP</i> 28	

Pogled 3

Pogled 4

  

PROJEKTANT  Institut za građevinarstvo d.o.o. Sima Barovića 16-18, Podgorica		INVESTITOR Turistička organizacija Glavnog grada Podgorica	
<i>Naziv objekta</i> Panoramski ram		<i>Lokacija</i> Bukumirsko jezero, Opština Podgorica	
<i>Glavni inženjer</i> Prof. dr Miloš Knežević, dipl.inž.građ.		<i>Vrsta tehničke dokumentacije</i> Projektni plan	
<i>Odgovorni inženjer</i> Prof. dr Miloš Knežević, dipl.inž.građ.		<i>Dio tehničke dokumentacije</i>	<i>Razmjera</i> 1:25
<i>Saradnik</i> Anđela Knežević, MSc.inž.arh. i urbanizma		<i>Prilog</i> Pogledi 3 i 4	<i>Br. priloga</i> 6
<i>Datum izrade i MP</i> Jul 2024.		<i>Datum revizije i MP</i> 29	

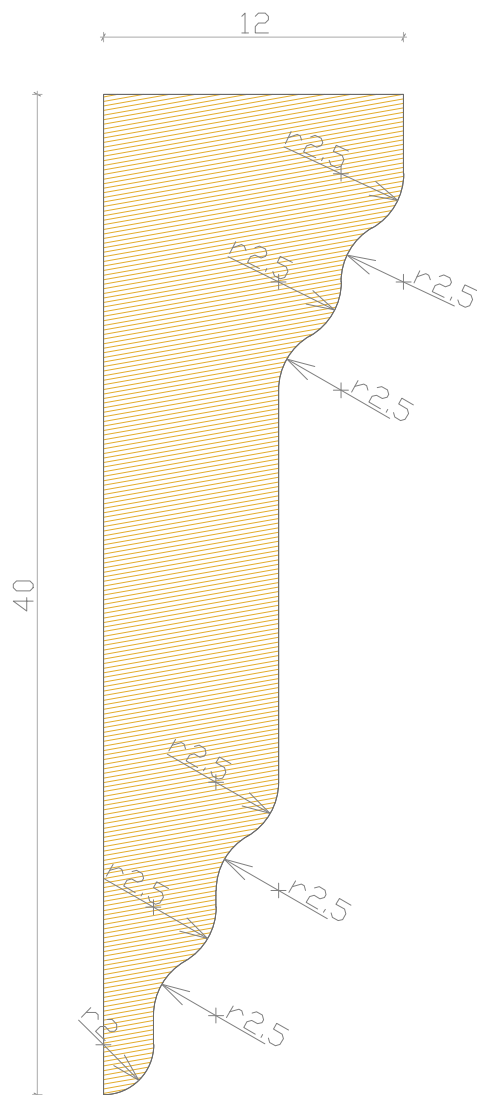

PROJEKTANT



Institut za građevinarstvo d.o.o.
Sima Barovića 16-18, Podgorica

INVESTITOR

Turistička organizacija
Glavnog grada Podgorica

Naziv objekta

Panoramski ram

Lokacija

Bukumirsko jezero, Opština Podgorica

Glavni inženjer

Prof. dr Miloš Knežević, dipl.inž.građ.

Vrsta tehničke dokumentacije

Projektni plan

Odgovorni inženjer

Prof. dr Miloš Knežević, dipl.inž.građ.

Dio tehničke dokumentacije

Razmjera

1:2.5

Saradnik

Anđela Knežević, MSc.inž.arh i urbanizma

Prilog

Detalj

Br. priloga

7

Br. strane

Datum izrade i MP

Jul 2024.

Datum revizije i MP