


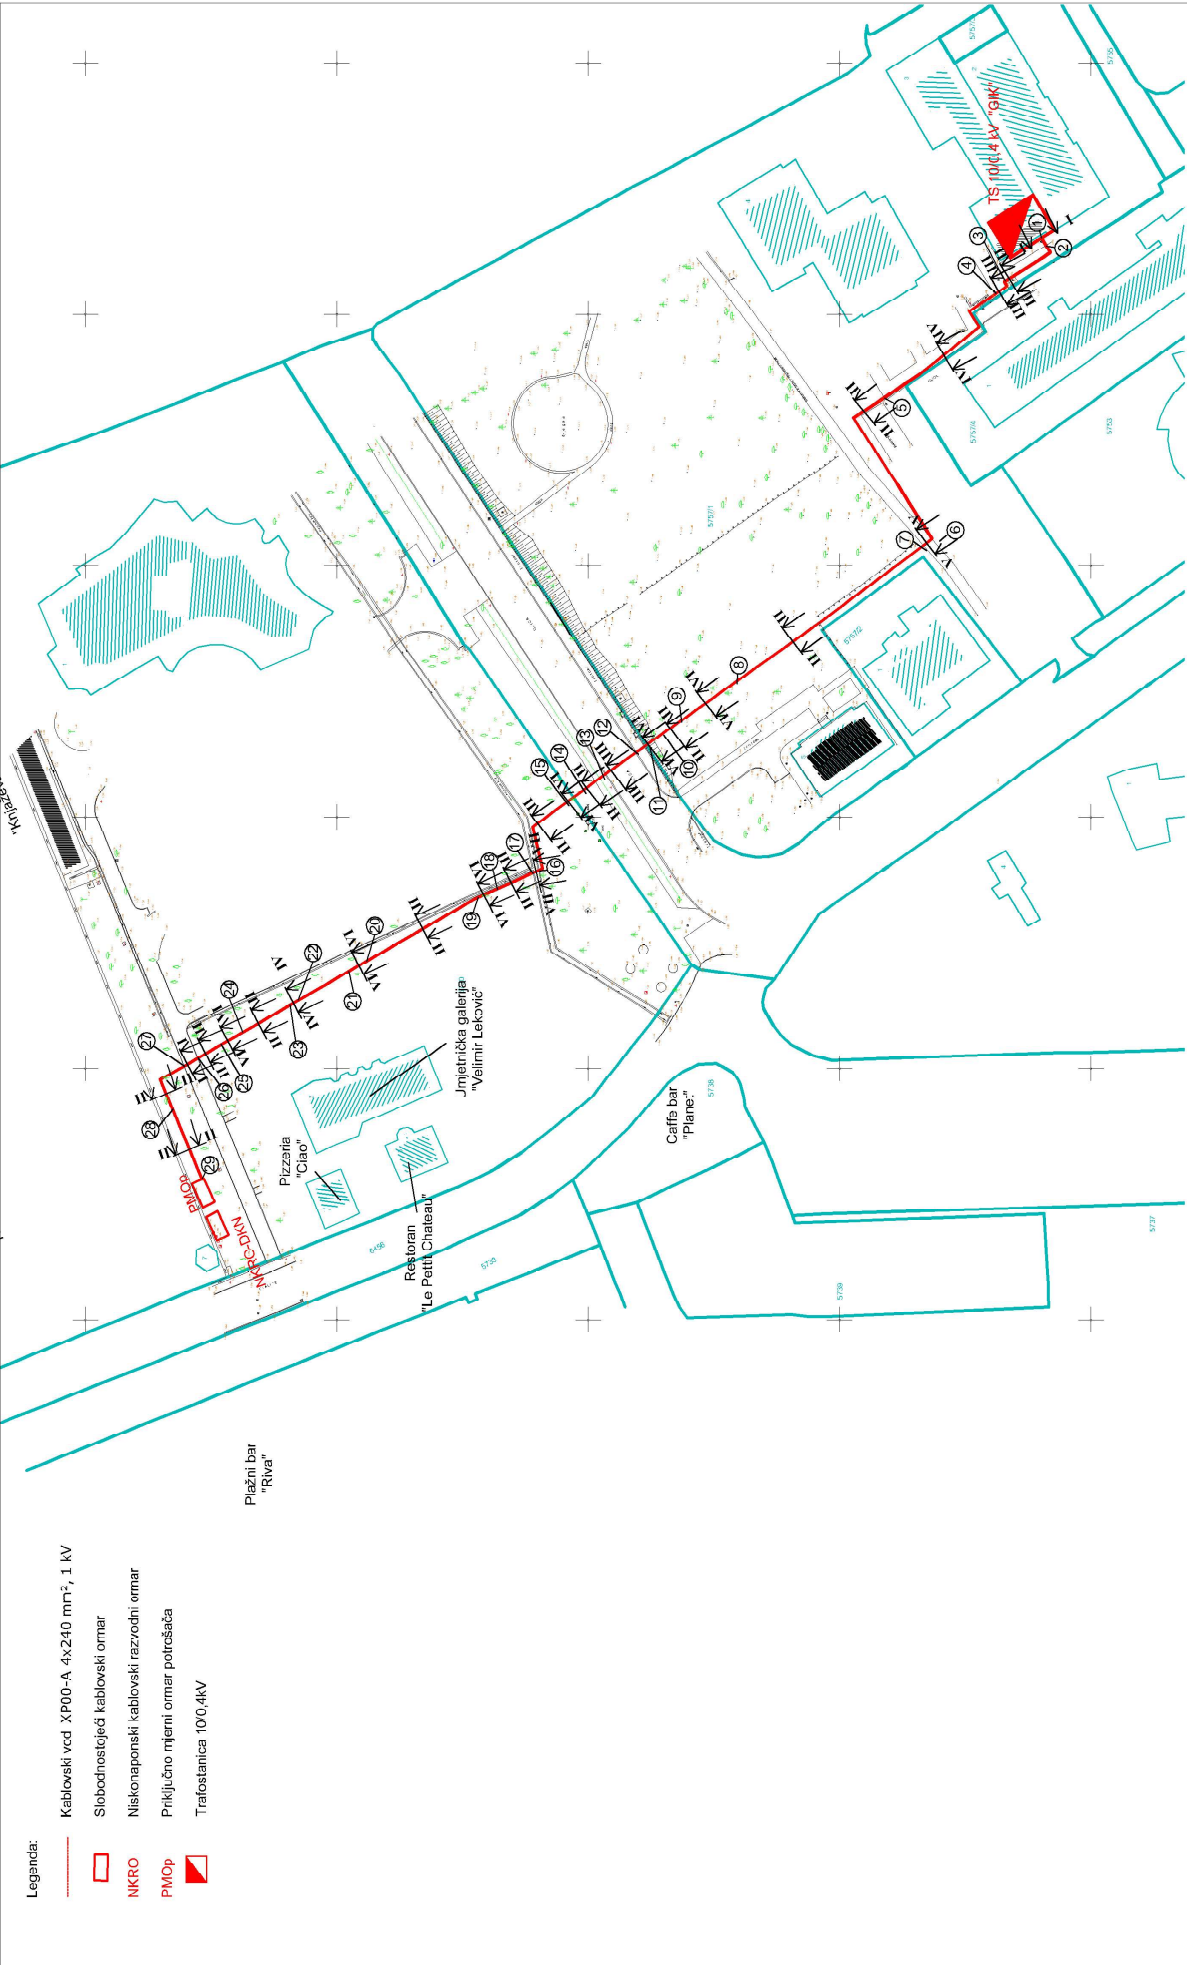

Projekat: "RED FLAME MONTENEGRO"		Investitor:	Opština Bar	
Autor projekta:		Objekat:	Dvcrac Kralje Nikole	
Voditelj projektanta:		Lokacija:	KO Novi Bar, Opština Bar	
Odgovorni projektant:		Vrsta tehničke dokumentacije:	GLAVNI PROJEKAT	
Saradnik:		Prilog:	TRASA KABLA SA POZICIJAMA POPREČNIH PROFILA	
Datum izrade i MP: Decembar 2023. godine		16023	Datum revizije i MP:	
			Br. strane: 67.	
			Br. priloga: 5.1.3.	
			Razmjera: 1:1 000	