


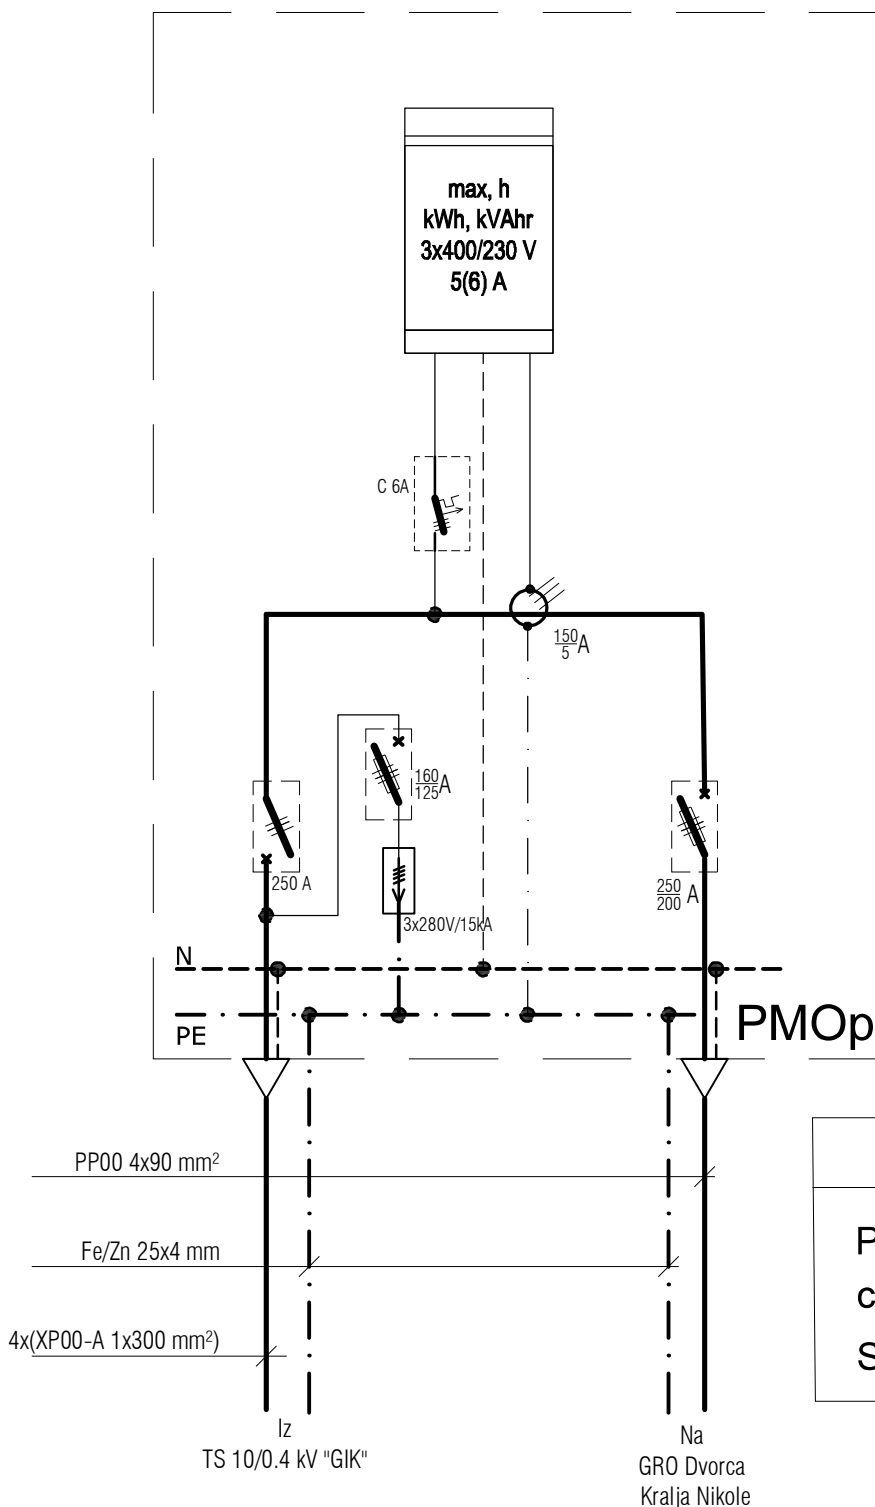

Balans snaga

$P_v = 115,10 \text{ kW}$
 $\cos\varphi = 0.95 \text{ kW}$
 $S_v = 121,16 \text{ kVA}$

Projektant: "RED FLAME MONTENEGRO"	Investitor: Opština Bar		
Autor projekta:	Objekat: Dvorac Kralje Nikole		
Vodeći projektant:	Lokacija: KO Novi Bar, Opština Bar		
Odgovorni projektant: _____ (Luka Čadenović dipl.ing.el.)	Vrsta tehničke dokumentacije: GLAVNI PROJEKAT		Razmjera:
Saradnik: _____	Prilog: JEDNOPOLNA ŠEMA PMOp	Br. priloga: 5.2.1.	Br. strane: 70.
Datum izrade i MP: Decembar 2023. godine		Datum revizije i MP:	