
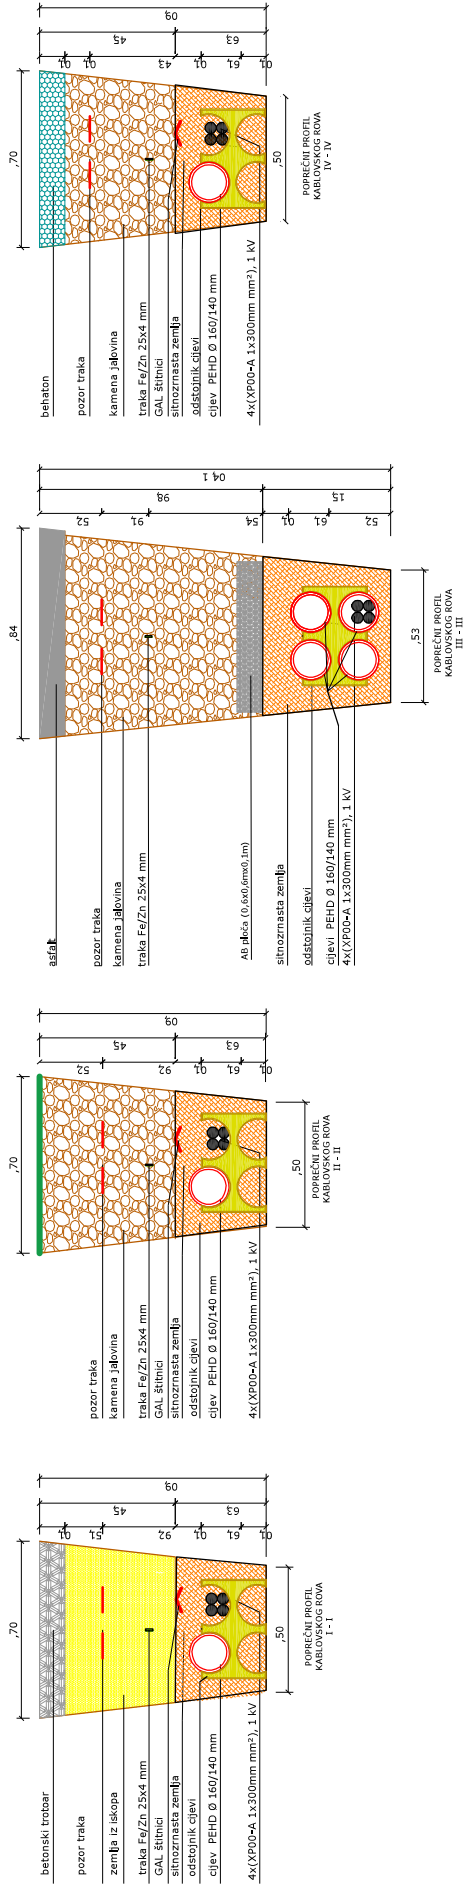
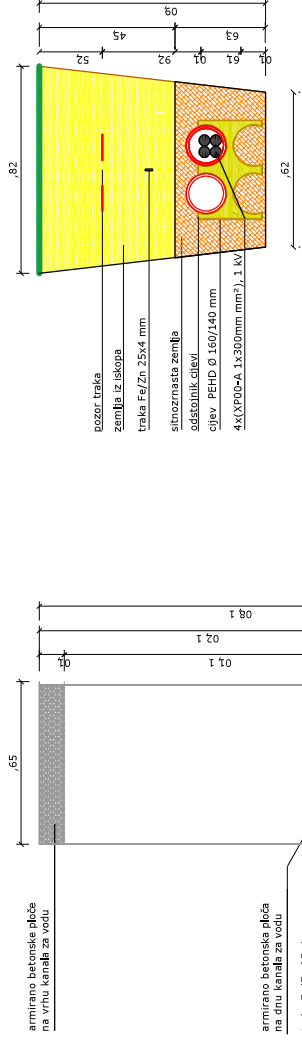
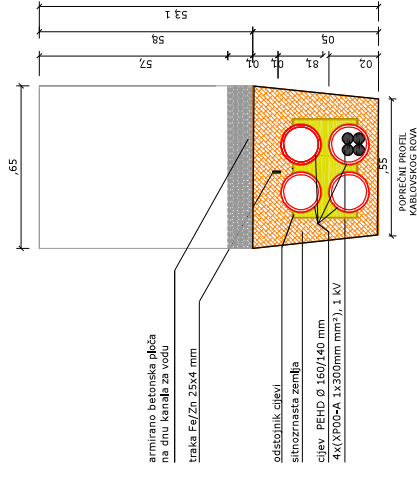
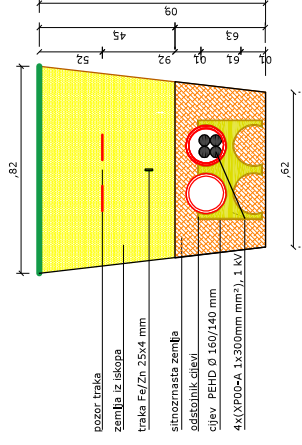
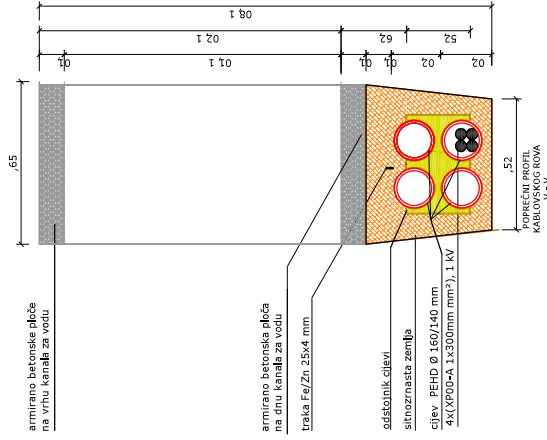
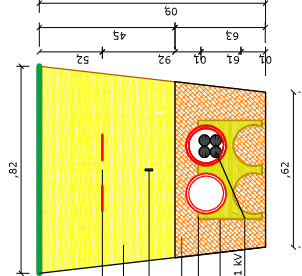


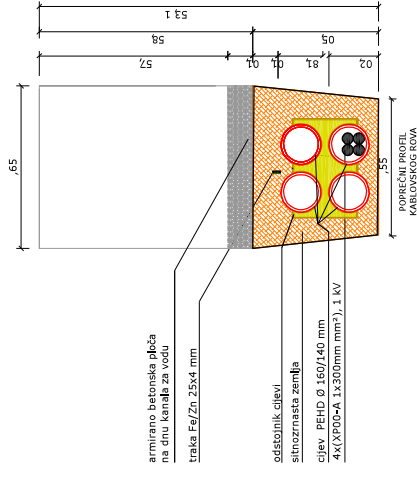

Presjek	Dižina (m)	Dio trase	Opis
I-I	4.74	Trotoar	Beton
II-II	192.81	Park	Zelena površina
III-III	13.29	Put	Asfalt
IV-IV	39.14	Trotoar	Behaton
V-V	4.12	Kanal	Beton
VI-VI	65.41	Drvoeod	Zelena površina
VII-VII	1.34	Kanal	Beton
	320.85		

Projektant: "RED FLAME MONTENEGRO"		Investitor:	Opština Bar	
Autor projekta:		Objekat:	Dvorac Kralje Nikole	
Vodjeći projekatant:		Lokacija:	KO Novi Bar, Opština Bar	
Odgovorni projekatant:		Vrsta tehničke dokumentacije:	GLAVNI PROJEKAT	
Saradnik:		Prilog:	Br. priloga: 5.1-5.	
			Br. strane: 69.	
Datum izrade i MP: <i>December 2023. godine</i>		Datum revizije i MP: 15/02/23		