

"Agro Bojana"doo Podgorica



mob: 069 183 633

069 123 005

Društvo za izvođenje geodetskih radova

4Jula ZgradaRazvršja Zabjelo

PIB: 03200752

office@geooperativa.me

CKB: 510-172726-36


INVESTITOR:

Aerodromi Tivat, Opština Tivat

LOKACIJA:

Aerodrom Tivat

Idejni projekat uređenja zelenih površina Aerodrom Tivat

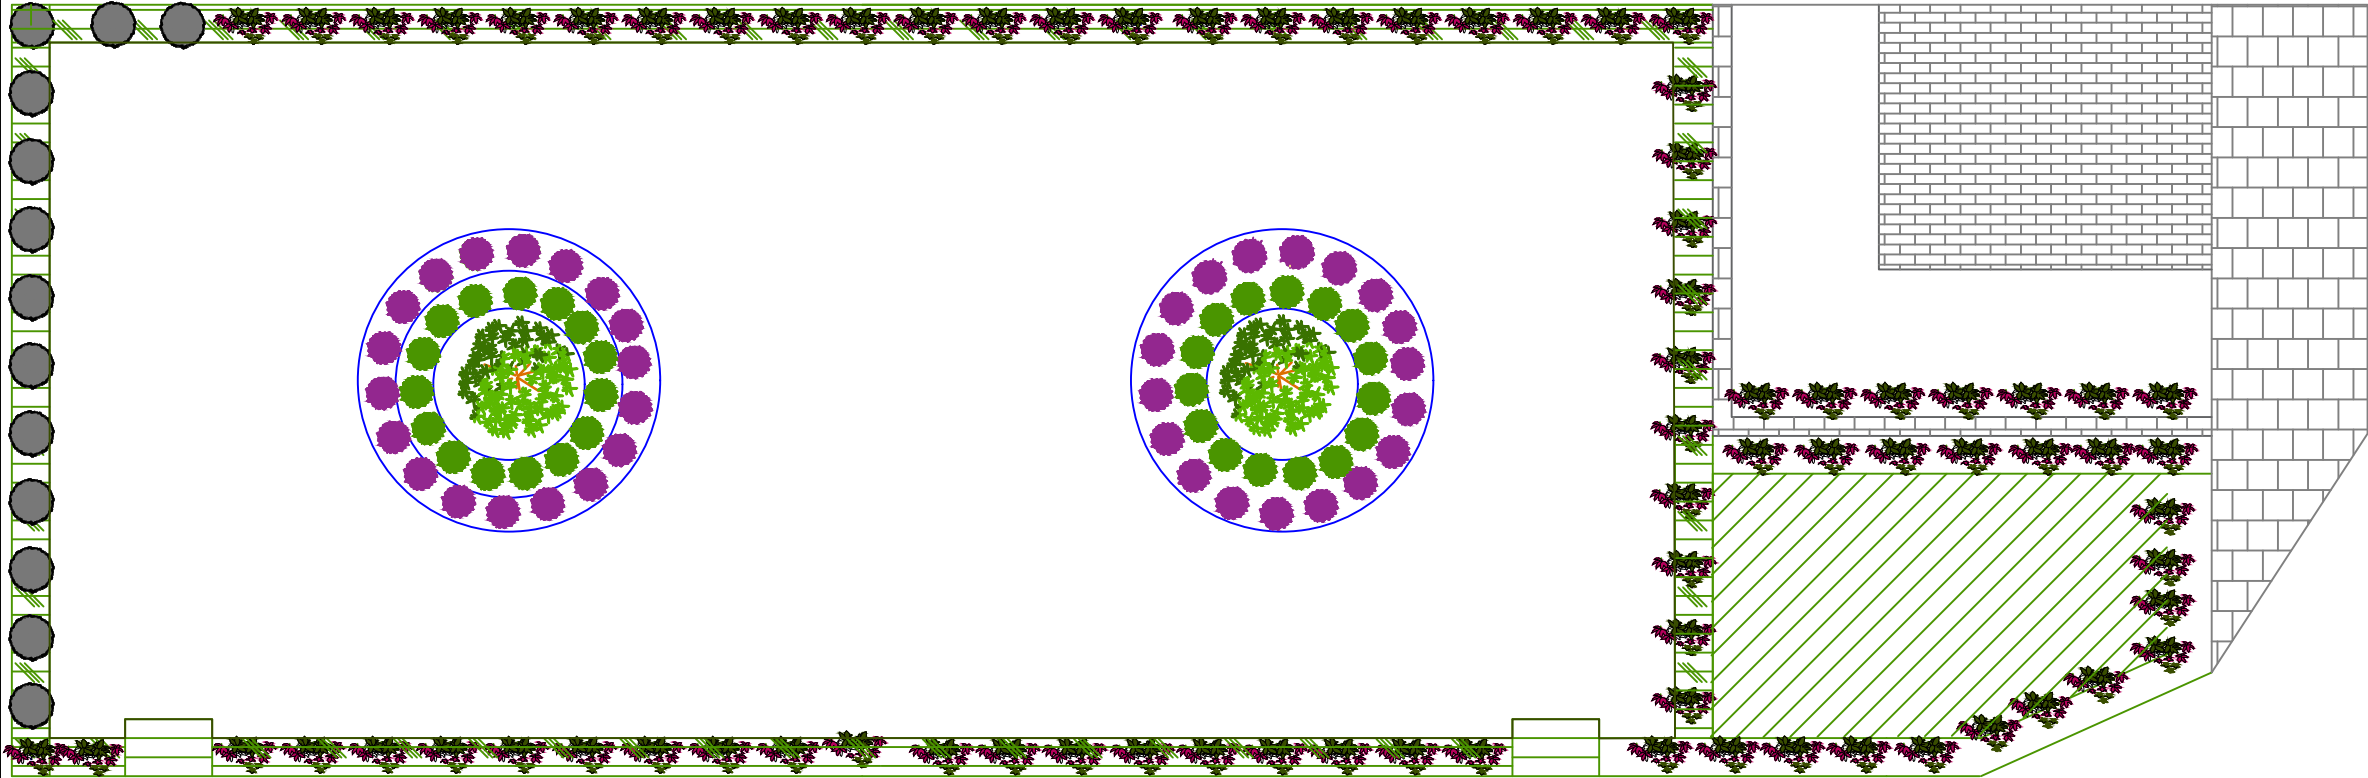

LEGENDA / LEGEND

- Urbanscape/ Urbanscape
Postojeća drveća koje se održavaju/
Existing trees that are retained

SPECIFIKACIJA SADNOG MATERIJALA



1. Olea Europea (visina 2,5 m debljina u prečniku debla 30-40cm)-----kom. 2
2. Photinia red robin (visina 80cm širina krošnje 70cm)----- kom. 105
3. Citrus lemon (visina 2-2,5 m širina u prešniku debla 20-30cm----- kom. 2
4. Lavandula officinalis (visina 20cm širina krošnje 20cm) -----kom. 80
5. Rosmarinus officinalis (visine 30cm širina krošnje 25 cm)-----kom. 100
6. Hydrangea (visina 50 cm širina krošnje 50cm)-----kom. 3

SPECIFIKACIJA OSTALOG MATERIJALA

1. Saksija za limun nalivene iz kalupa -betonske prečnika 90 visine 60cm----kom. 2
2. NPK mineralno đubrivo 15*15*15 25 kg-----kom. 1
3. Zemlja potrebna za popravku strukture zemljišta prije sadnje-----9 m3

ZEMLJANI RADOVI POTREBNI ZA SADNJU MASLINE - BAGER

1. Iskop kanala za sadnju photinije, lavande, ruzmarina i hortenzije dimenzija dužine---105m
----- širine---30cm
1. ----- dubine---30cm
2. Iskop rupa za sadnju maslina dvije rupe-širine i dubine 1m kocka
- Za navedene radove potrebno je 10 radnih sati za usluge manjeg bagera
2. Ručni radovi iskop rupa za limun u saksijama 2 rupe prečnika 90cm i dubine 30cm


Nasipanje zemlje u saksije i sadnja istih limuna kao i ukopavanje saksija u pripremljene rupepotrebno 6 radnih časova

Nasipanje zemlje ručno u kanale za sadnju dužine 105 m širine 30cm dubine 30 cm sadnica fotinije, lavande, ruzmarina i hortenzije potrebno je 16 radnih sati dva radnika

Nasipanje zemlje u rupe za masline širine 1 m kocka dubine 1 m potrebno 2 radnika 4 radna sata

Sadnja sadnica photinije, lavande, ruzmarina, hortenzije dužine 105 m širina 30 cm dubina 30 cm potrebno 2 radnika 32 radna sata

Sadnja sadnica maslina širina rupe 1 m kocka dubina 1 m potrebno 2 radnika 8 radnih sati

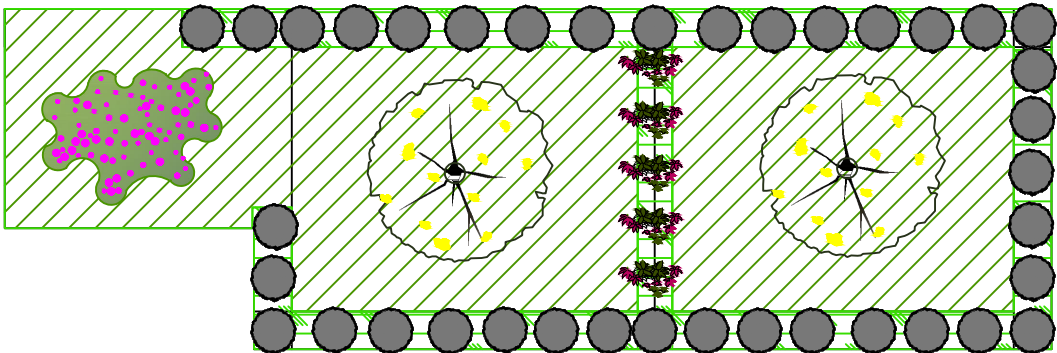

PROJEKTANT:

Agro Bojana pridružnica Geooperativa doo
Podgorica

INVESTITOR:

Aerodromi Tivat, Opština Tivat

Objekat:

Idejni projekat pejzažnog uređenja zelenih površina Aerodrom Tivat

Lokacija:

Aerodrom Tivat

Glavni inženjer:

Bojana Brujić, dipl.inž.agron.

Vrsta tehničke dokumentacije:

Tehničko rešenje

Odgovorni inženjer:

Bojana Brujić, dipl.inž.agron.

Dio tehničke dokumentacije:

Situacioni plan pejzažnog uređenja

RAZMJERA:

1:250

Saradnici:

Prilog:

Situacioni plan pejzažnog uređenja

Br.priloga:

1.1.

Br.strane:

Datum izrade i M.P.

Mart, 2025.

Datum revizije i M.P.