
PRILOG 1

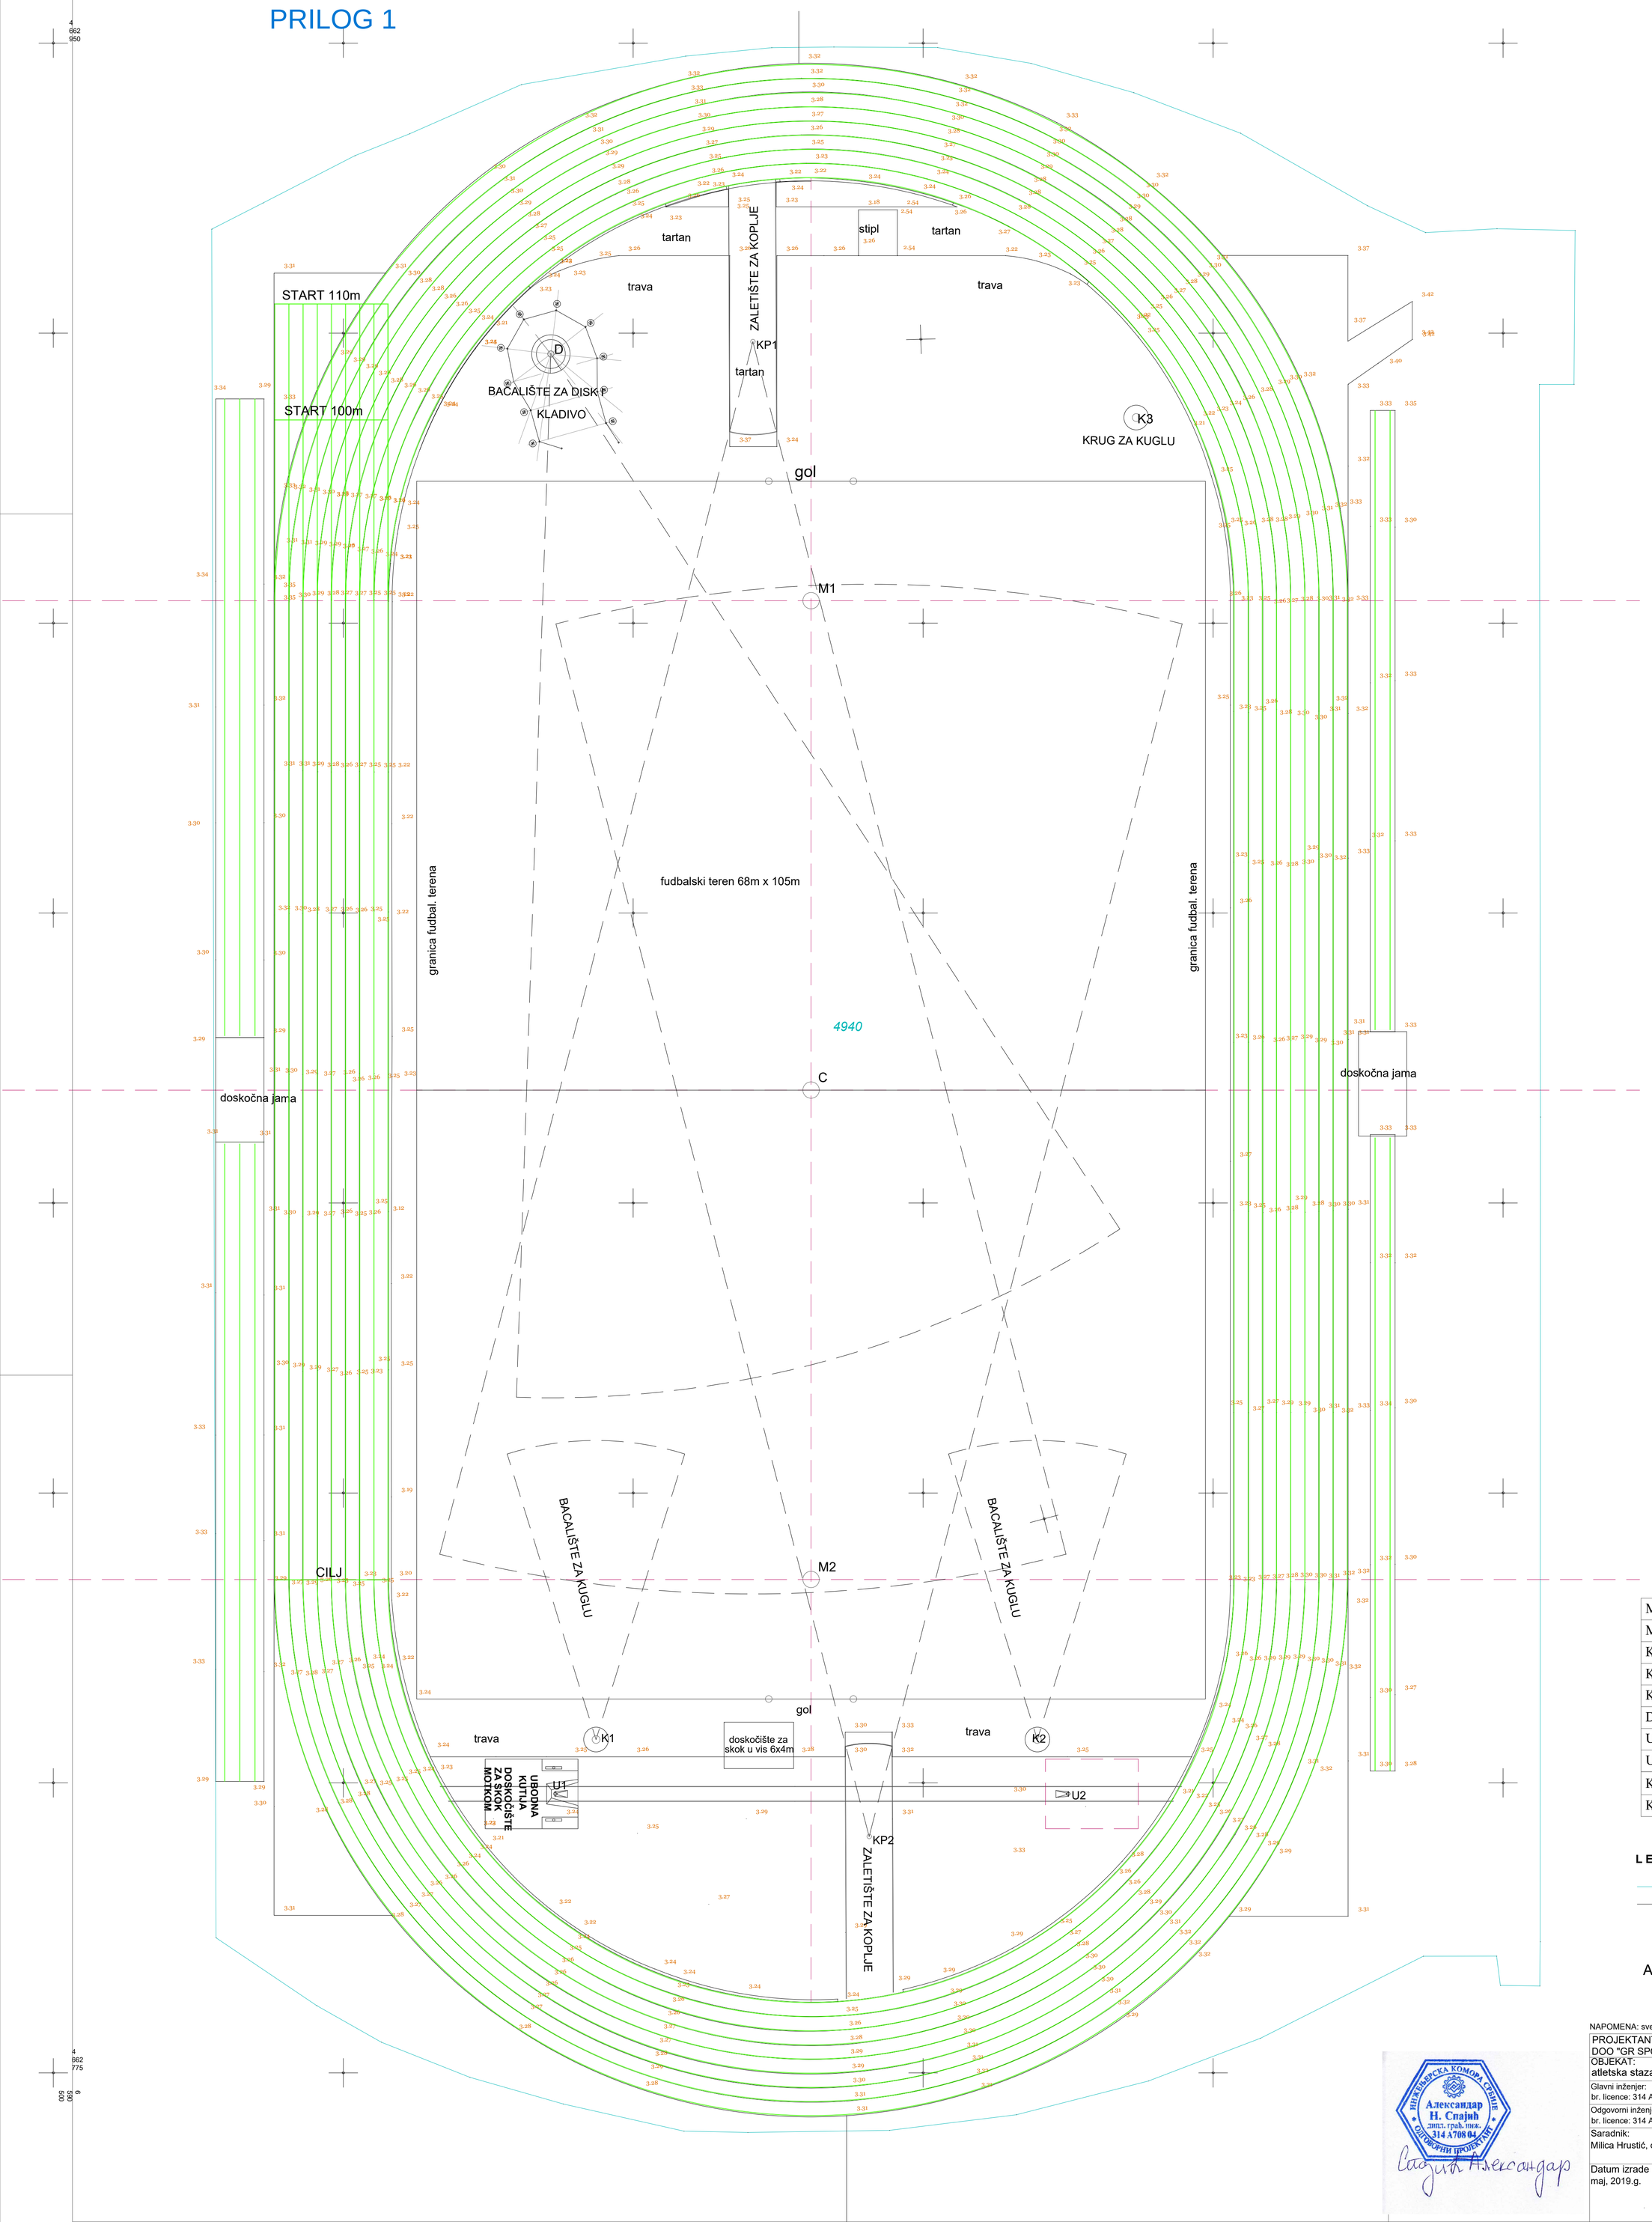

koordinate temena

M1	6590565,33	4662901,93
M2	6590565,33	4662817,54
K1	6590546,78	4662803,73
K2	6590584,84	4662803,73
K3	6590593,37	4662917,71
D	6590542,90	4662923,20
U1	6590543,24	4662799,05
U2	6590587,55	4662799,05
KP1	6590560,31	4662924,27
KP2	6590570,34	4662295,37

LEGENDA

granice kat. parcele 4940 KO Novi Bar

postojeće stanje

SITUACIONI PLAN ATLETSKE STAZE I BORILIŠTA ADAPTIRANO STANJE (CILJ NA ZAPADNOJ STRANI)


NAPOMENA: sve mere proveriti na licu mesta.

PROJEKTANT DOO "GR SPORT" S.Mitrovica	INVESTITOR: Grad Bar		
OBJEKAT: atletska staza	LOKACIJA: k.p. 4940 k.o. Bar, Bar		
Glavni inženjer: A. Spajić, d.i.građ. br. licence: 314 A708 04	Vrsta tehničke dokumentacije: Glavni projekat adaptacije		
Odgovorni inženjer: A. Spajić, d.i.građ. br. licence: 314 A708 04	Dio tehničke dokumentacije: Arhitektura objekta		Razmjera: 1:250
Saradnik: Milica Hrustić, d.i.arh.	Prilog: Situacioni plan atletske staze i borilišta adaptirano stanje	Br. priloga 3	Br. strane 1
Datum izrade i M.P. maj, 2019.g.			

Inženjerska komora Srbije
Александар Н. Спајић
дипл. грађ. инж.
314 A708 04
одговорни пројектант

Спајић Александар

PRILOG 2

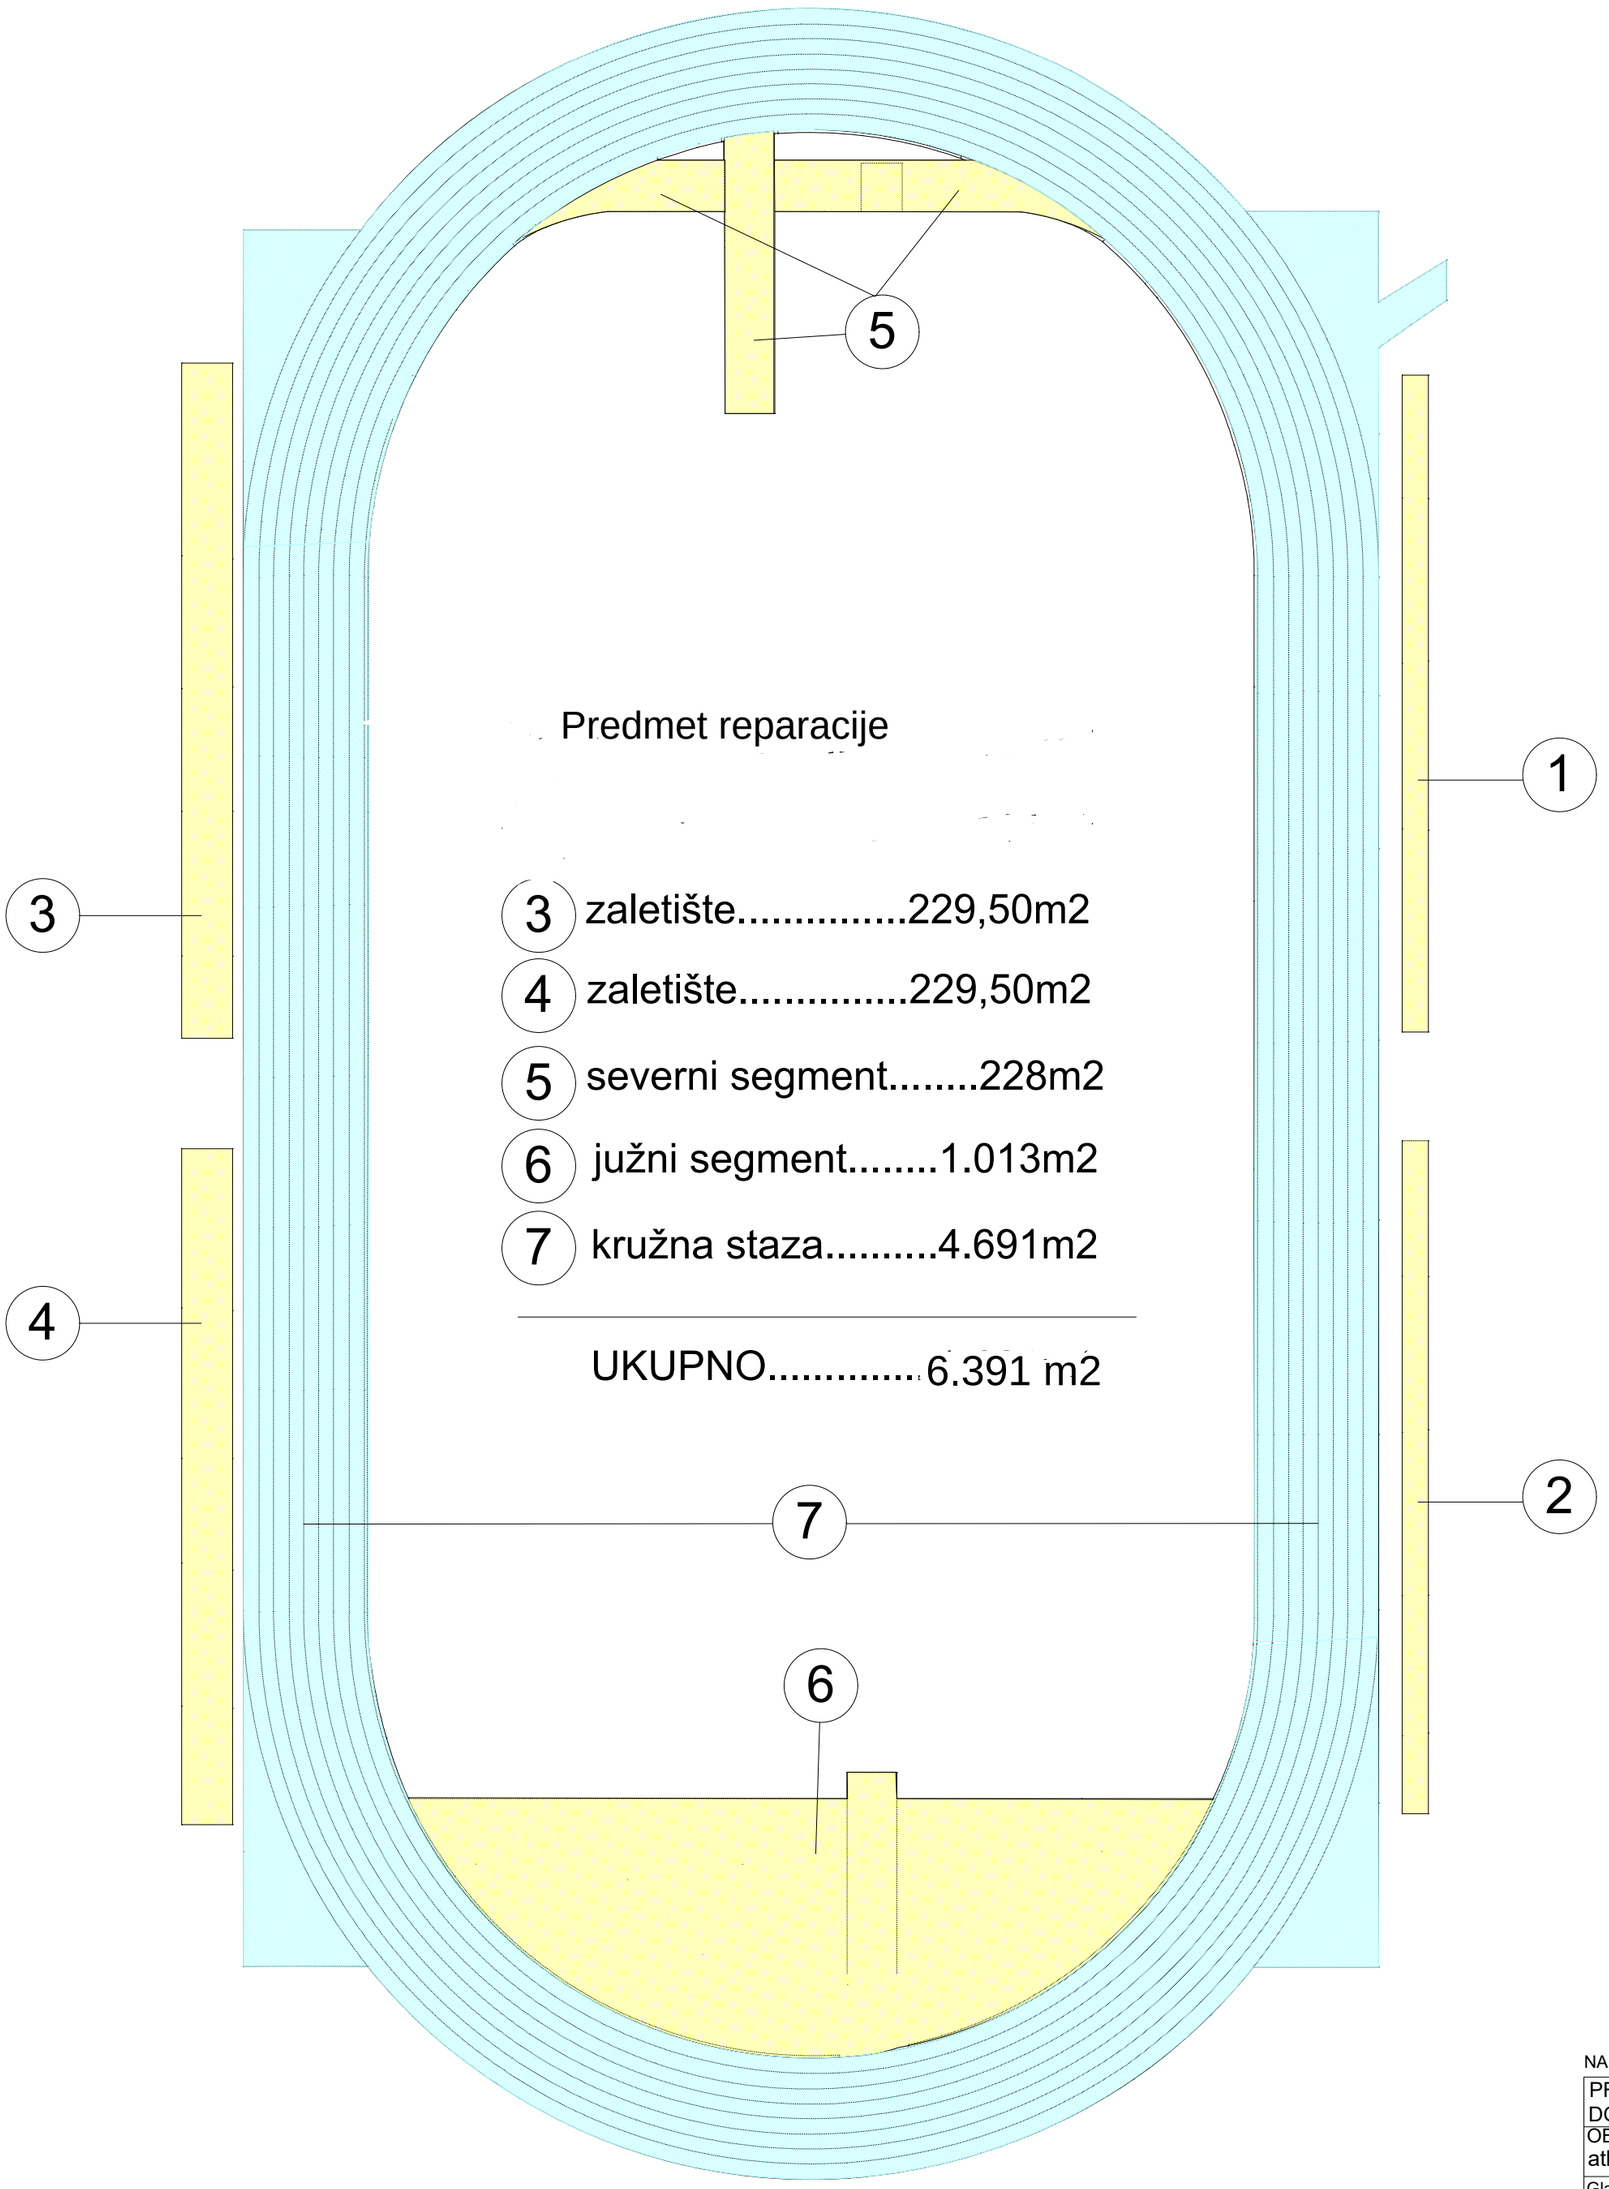

Predmet reparacije

3	zaletište	229,50m2
4	zaletište	229,50m2
5	severni segment	228m2
6	južni segment	1.013m2
7	kružna staza	4.691m2
	UKUPNO	6.391 m2



PRIKAZ OBRAČUNA POVRŠINA TARTAN OBLOGE ATL. STAZE

NAPOMENA: sve mere proveriti na licu mesta.

PROJEKTANT DOO "GR SPORT" S.Mitrovica	INVESTITOR: Grad Bar		
OBJEKAT: atletska staza	LOKACIJA: k.p. 4940 k.o. Bar, Bar		
Glavni inženjer: A. Spajić, d.i.građ. br. licence: 314 A708 04	Vrsta tehničke dokumentacije: Glavni projekat adaptacije		
Odgovorni inženjer: A. Spajić, d.i.građ. br. licence: 314 A708 04	Dio tehničke dokumentacije: Arhitektura objekta		Razmjera: 1:500
Saradnik: Milica Hrustić, d.i.arh.	Prilog: Prikaz obračuna površina tartan atl. staze	Br. priloga 4	Br. strane 1
Datum izrade i M.P. maj, 2019.g.			