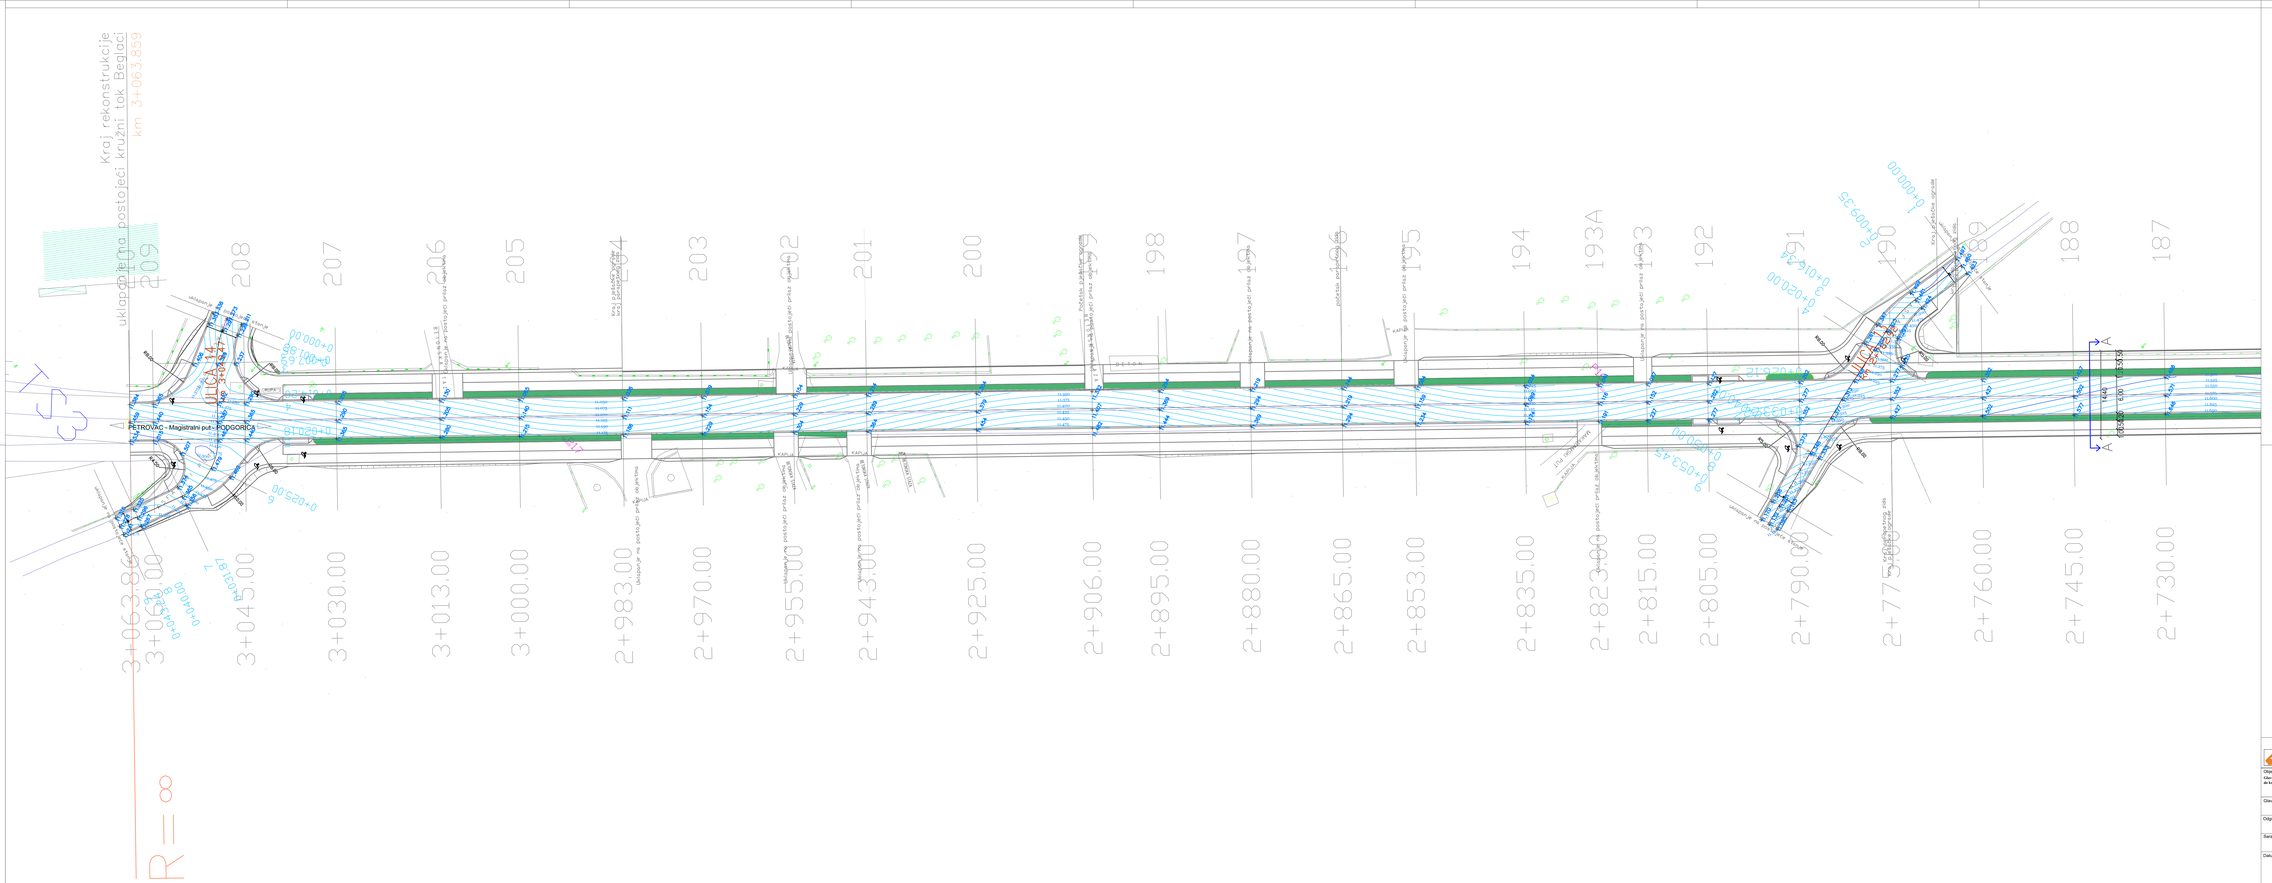

GLAVNI PROJEKAT REKONSTRUKCIJE SAOBRAĆAJNICE OD KRUŽNOG TOKA MOJANOVIĆI DO KRUŽNOG TOKA BEGLACI, OPŠTINA ZETA

- DIONICA III - KM 1+935.280-KM 3+063.859

KNJIGA 3 - SAOBRAĆAJ

sveska 3 -dionica 3

NIVELACIONI PLAN

R 1:250

PROJEKTANT
GRAĐEVINSKI NADZOR I LABORATORIJSKA ISPITIVANJA

INVESTITOR:
OPŠTINA ZETA

Objekat:
Idejni projekat rekonstrukcije saobraćajnice od kružnog toka Mojanovići do kružnog toka Beglaci, Opština Zeta

Lokacija:
Opština Zeta

Glavni inženjer: Dinka Šoljanović, dipl.inž.građ.

Vrsta tehničke dokumentacije:
GLAVNI GRAĐEVINSKI PROJEKAT

Odgovorni inženjer: Dinka Šoljanović, dipl.inž.građ.

Broj tehničke dokumentacije:
KNJIGA 1 - SAOBRAĆAJ

Razmjera:
R 1:250

Saradnik:

Prilog:
Nivelacioni plan

Br. priloga: 3.8.

Br. strane: 3.8.3.

Datum izrade i M.P.: Novembar 2024.

Datum revizije i M.P.: