
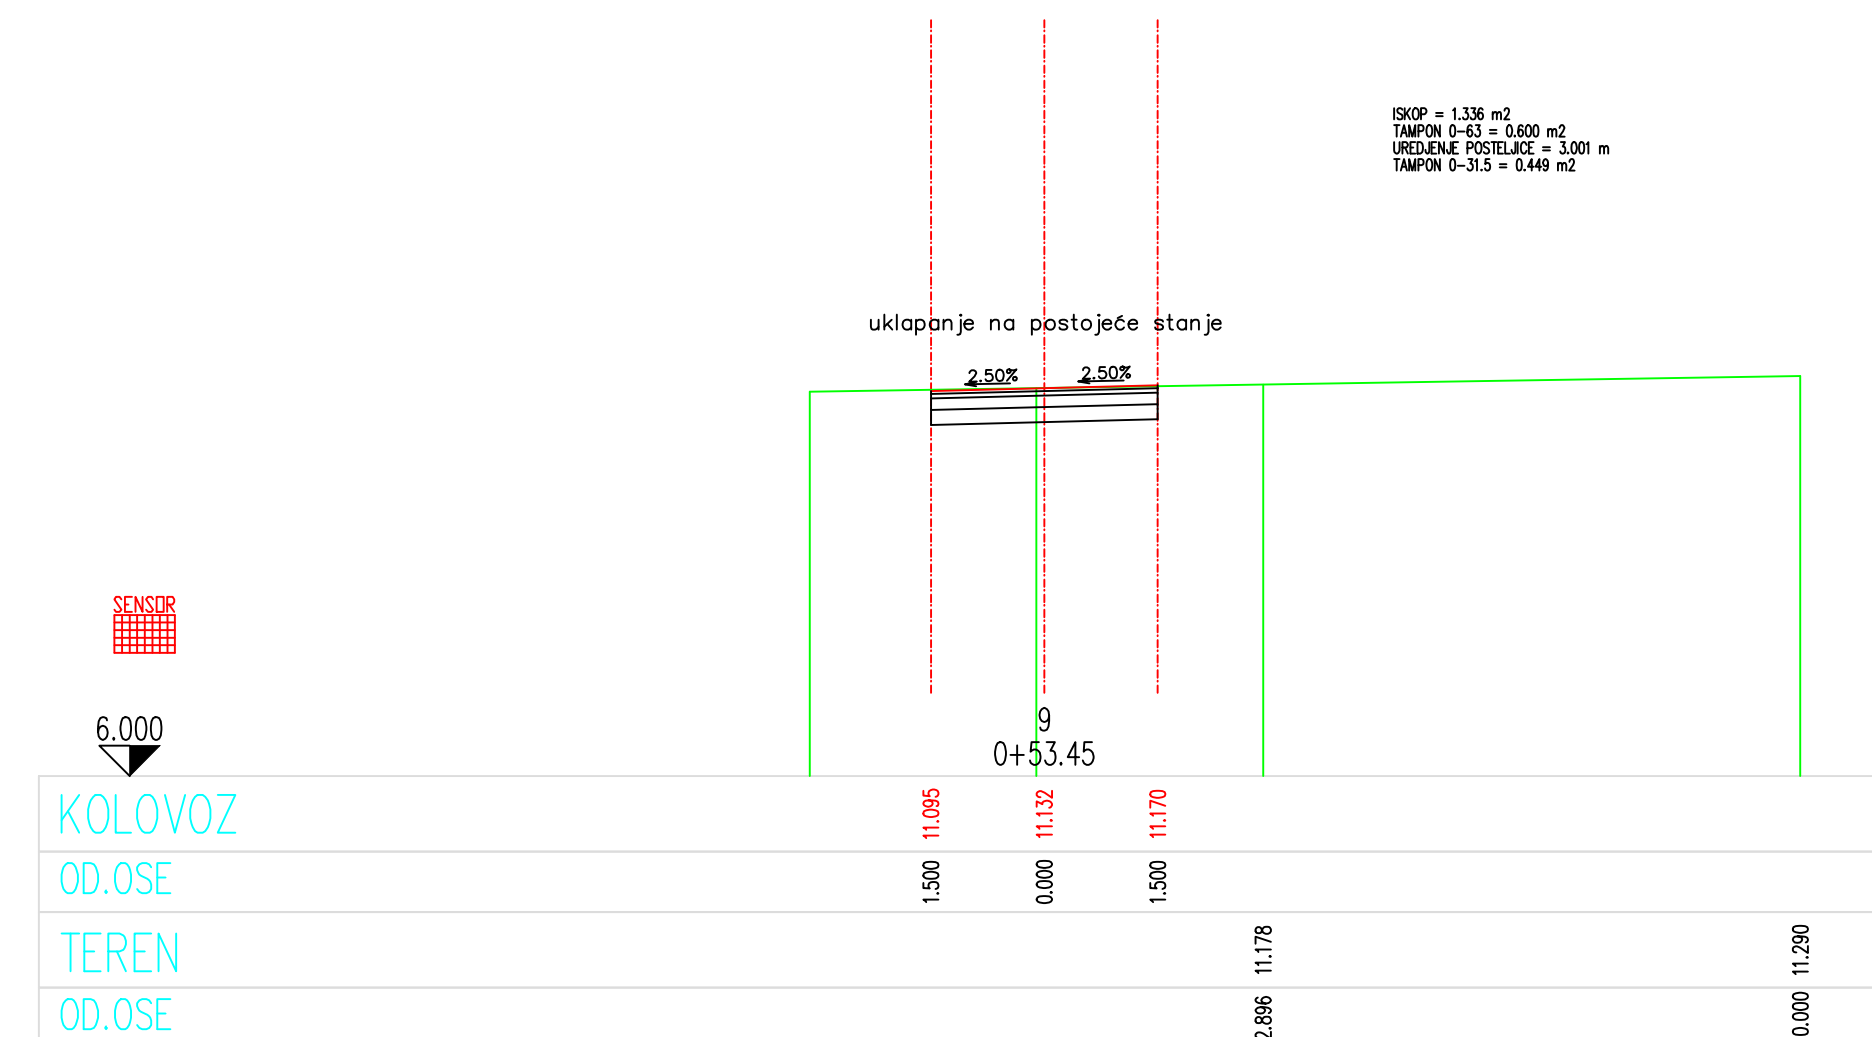
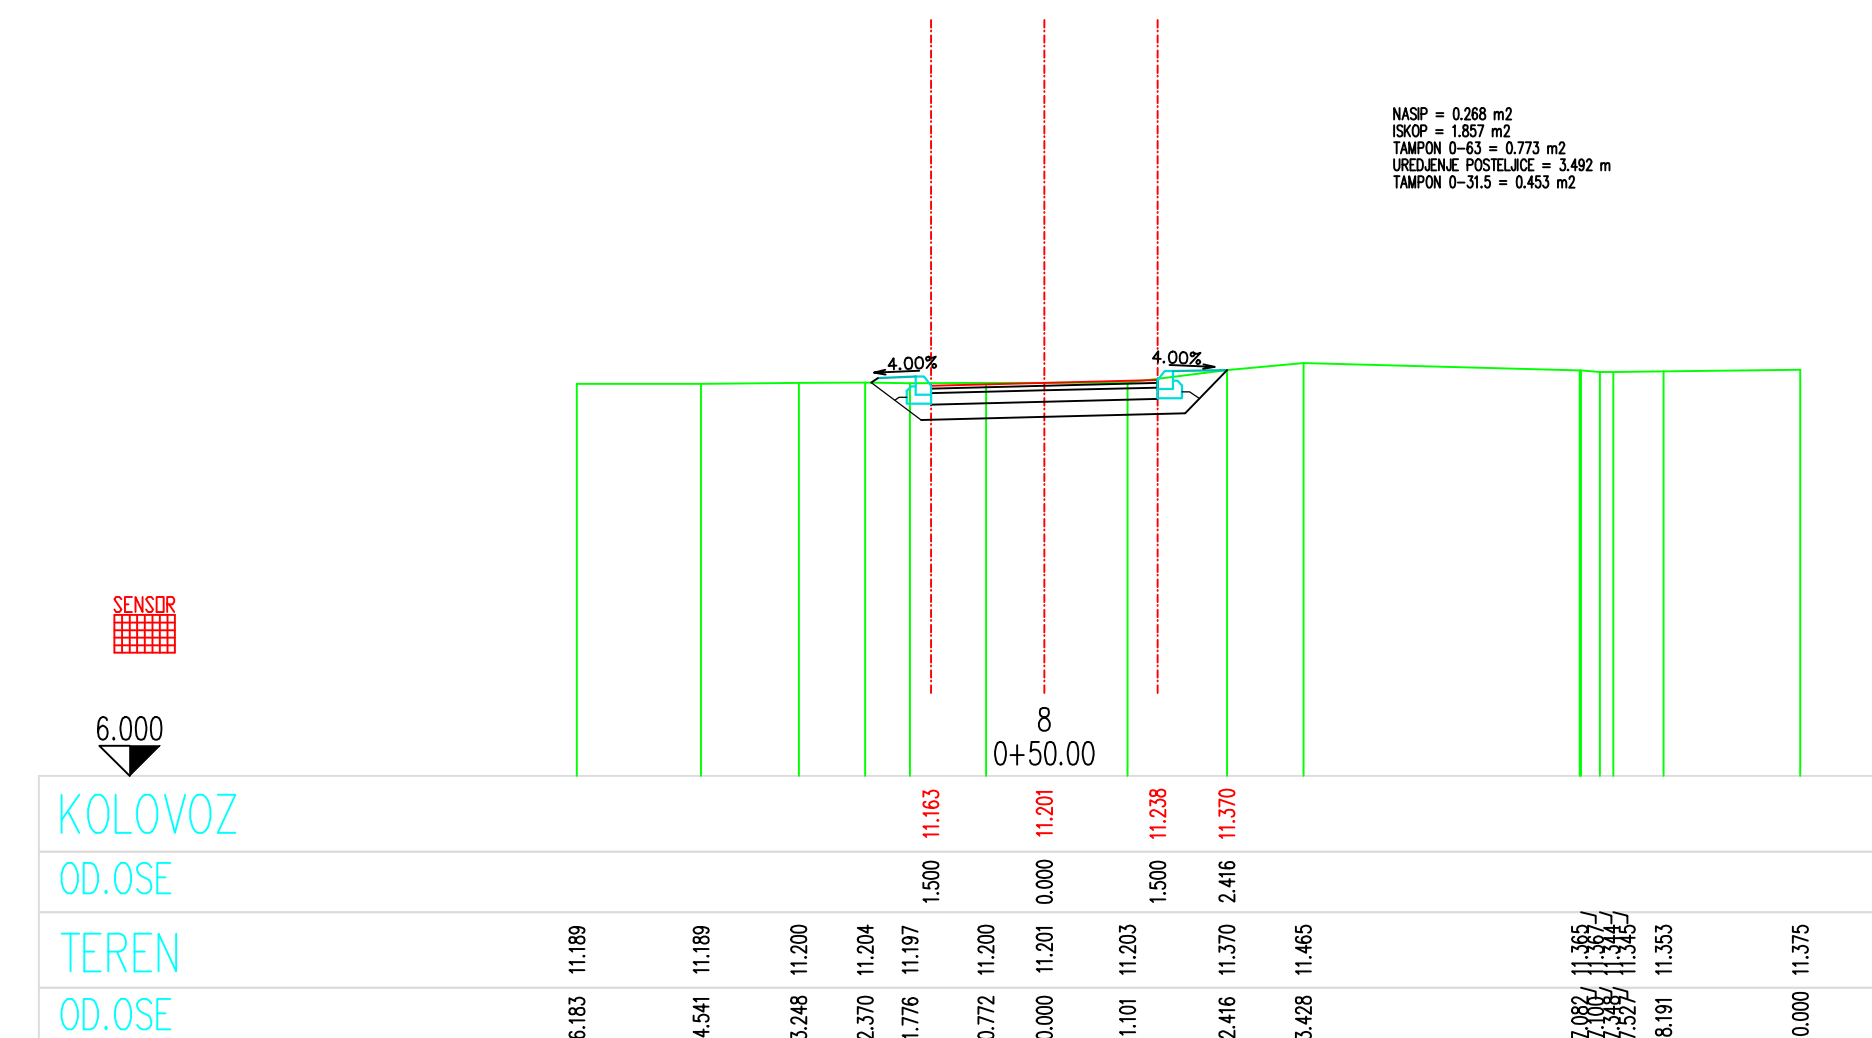
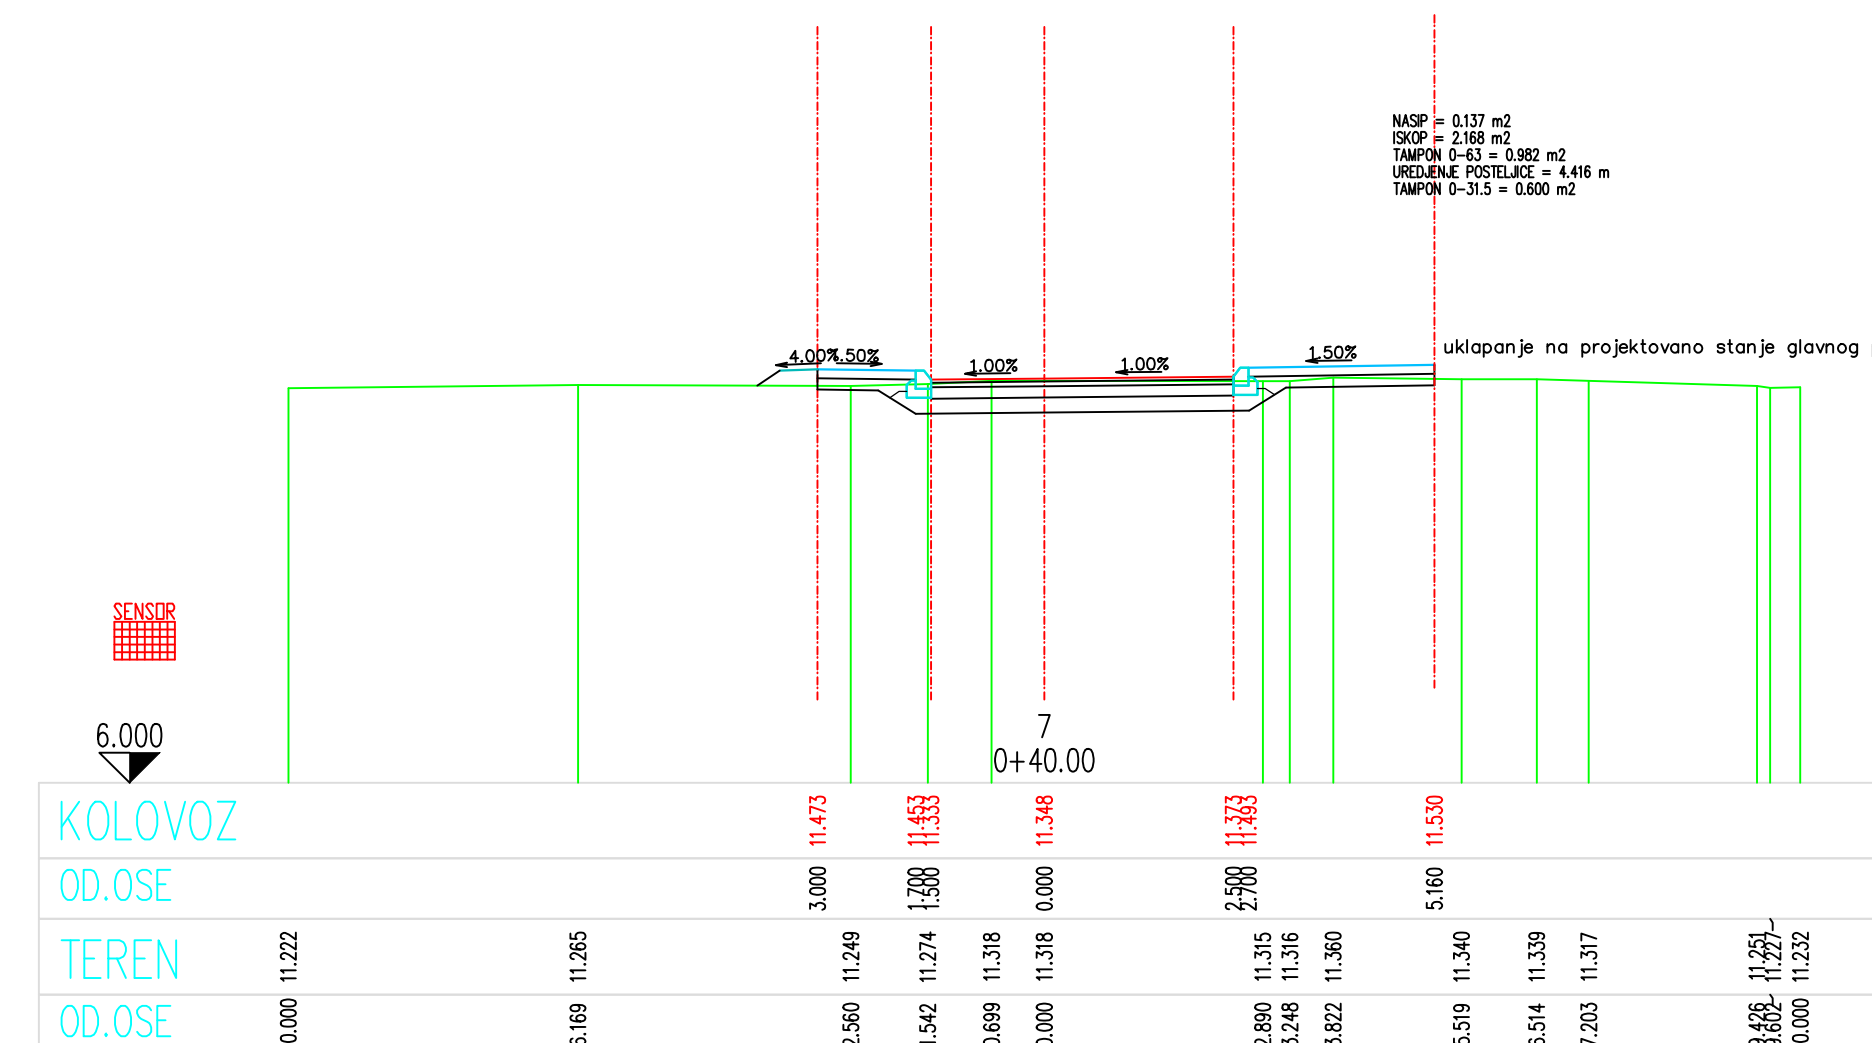
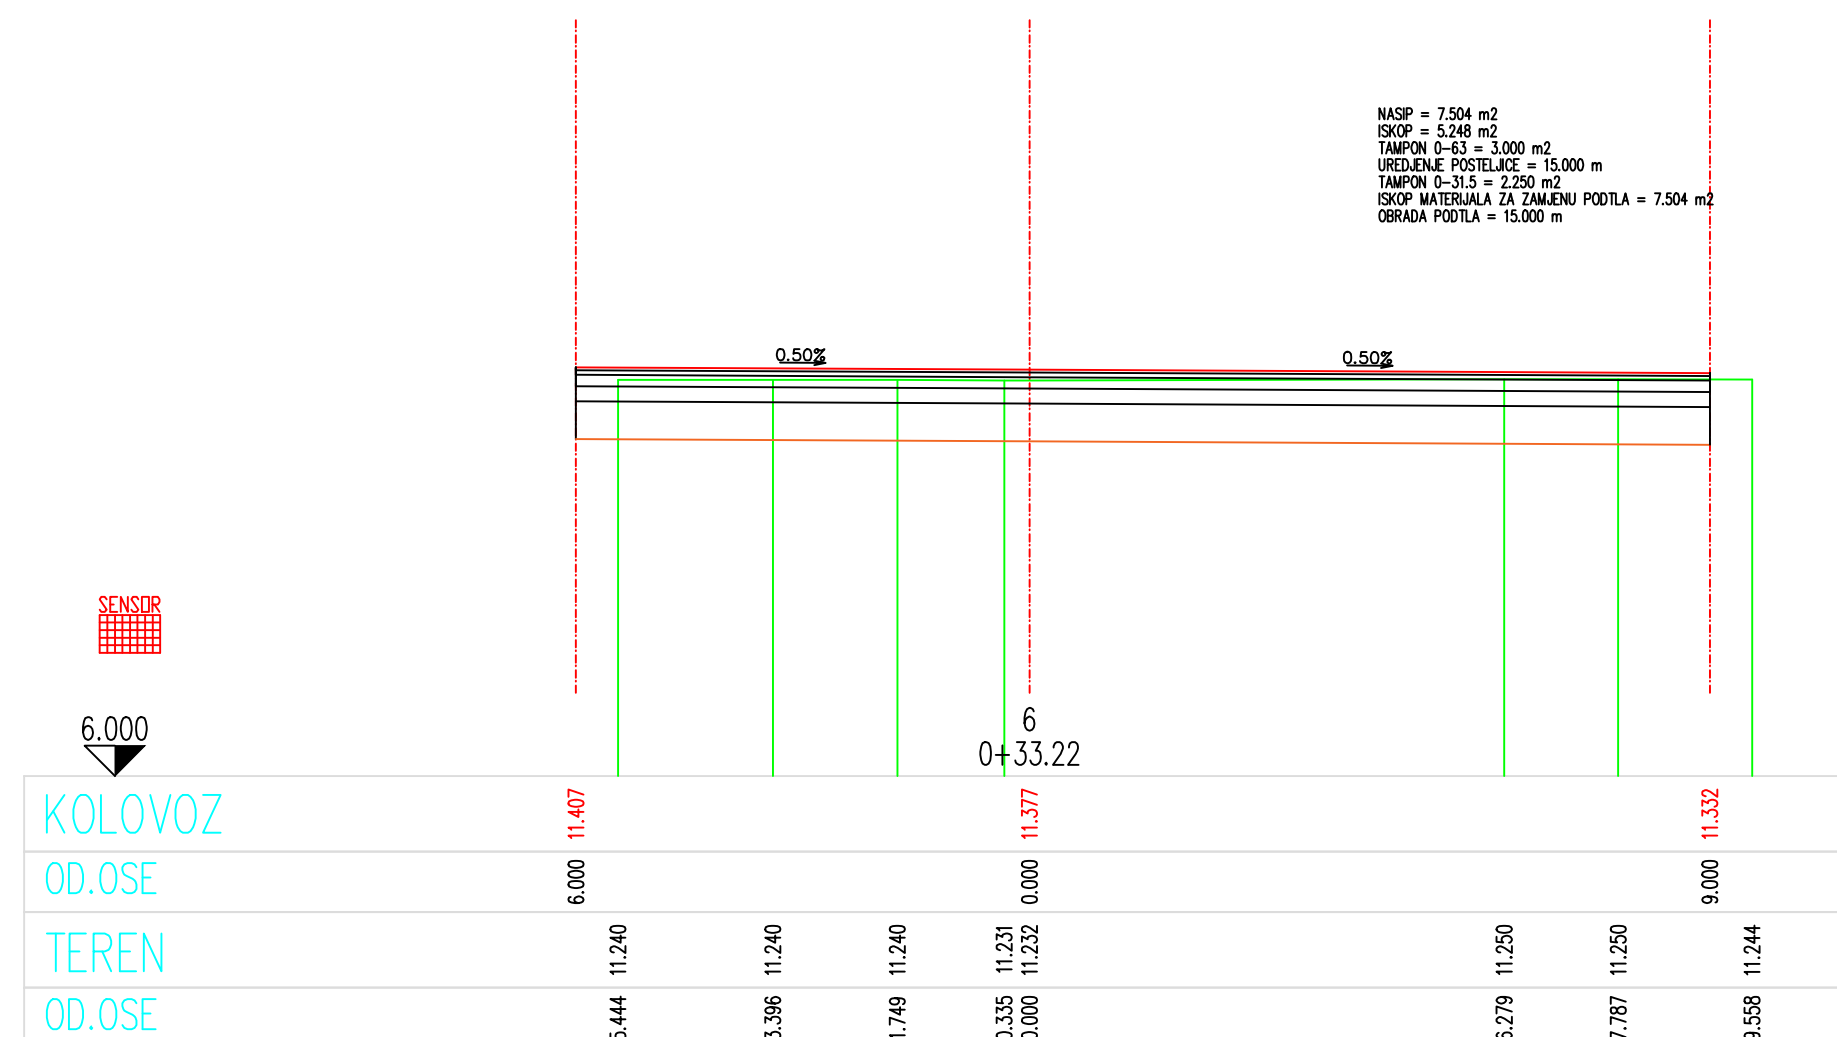
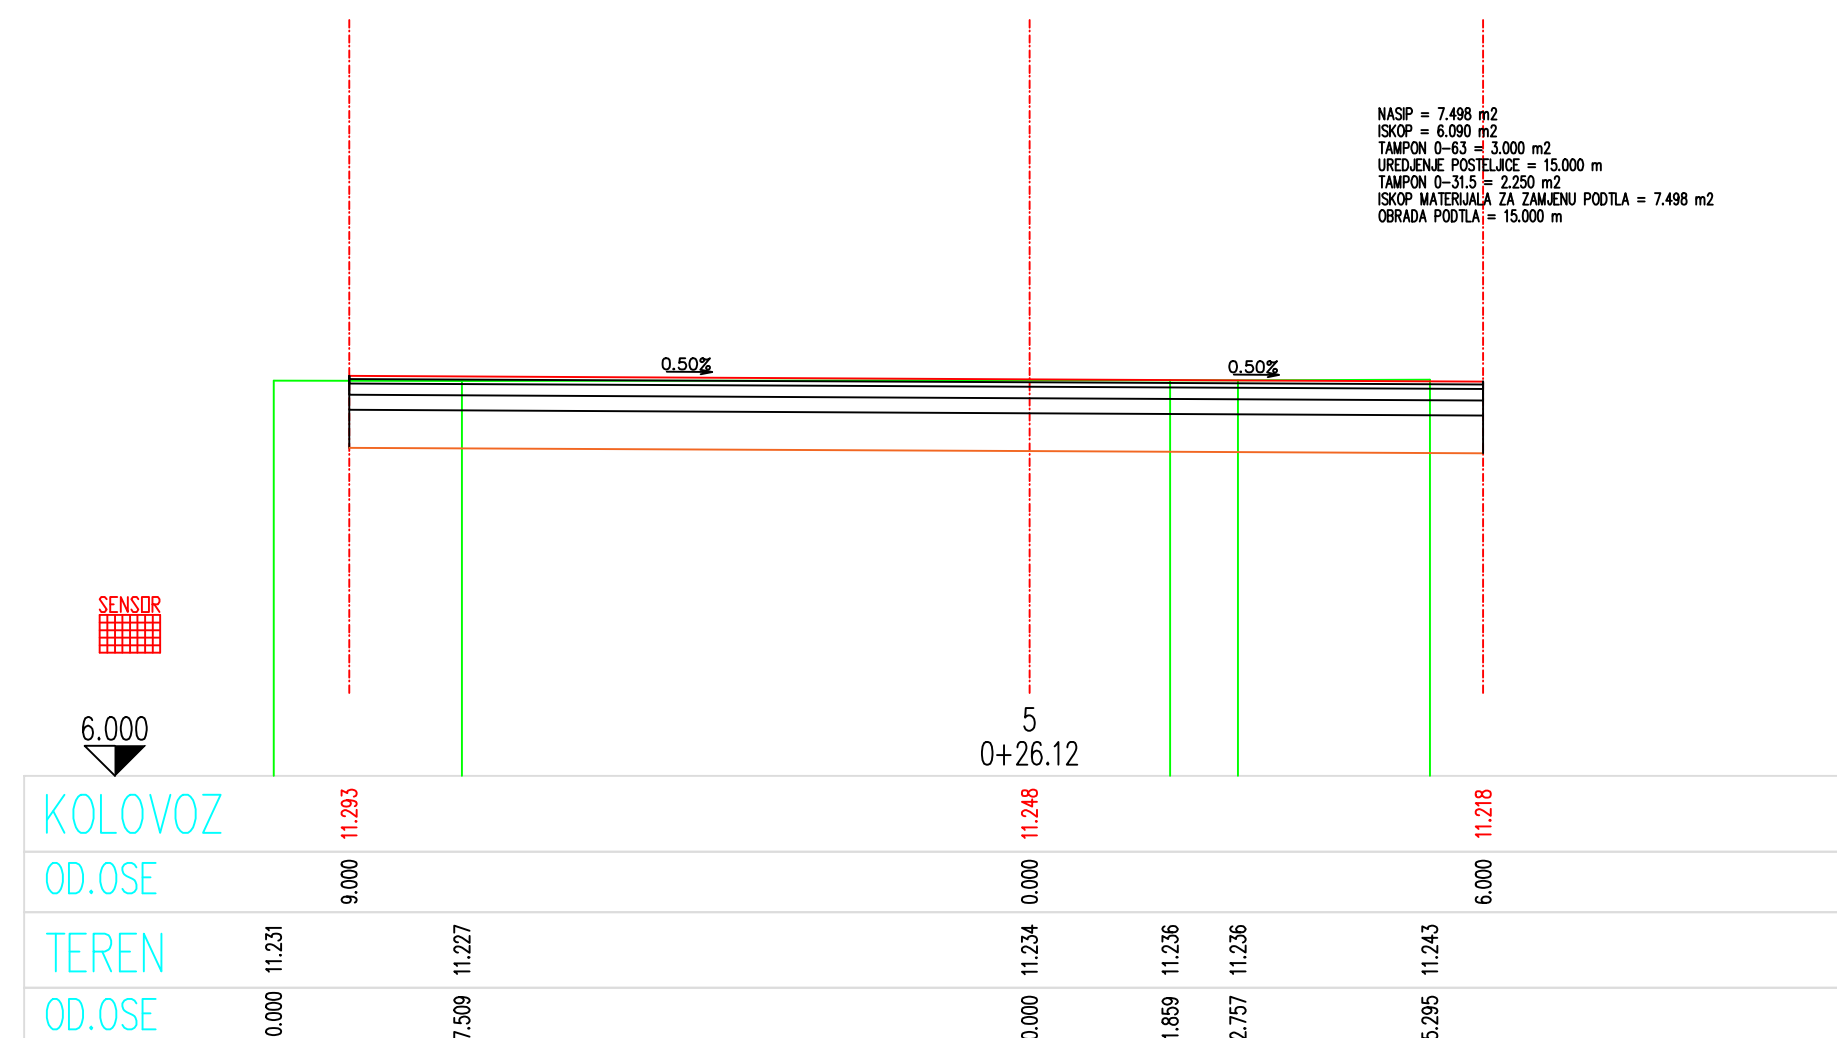
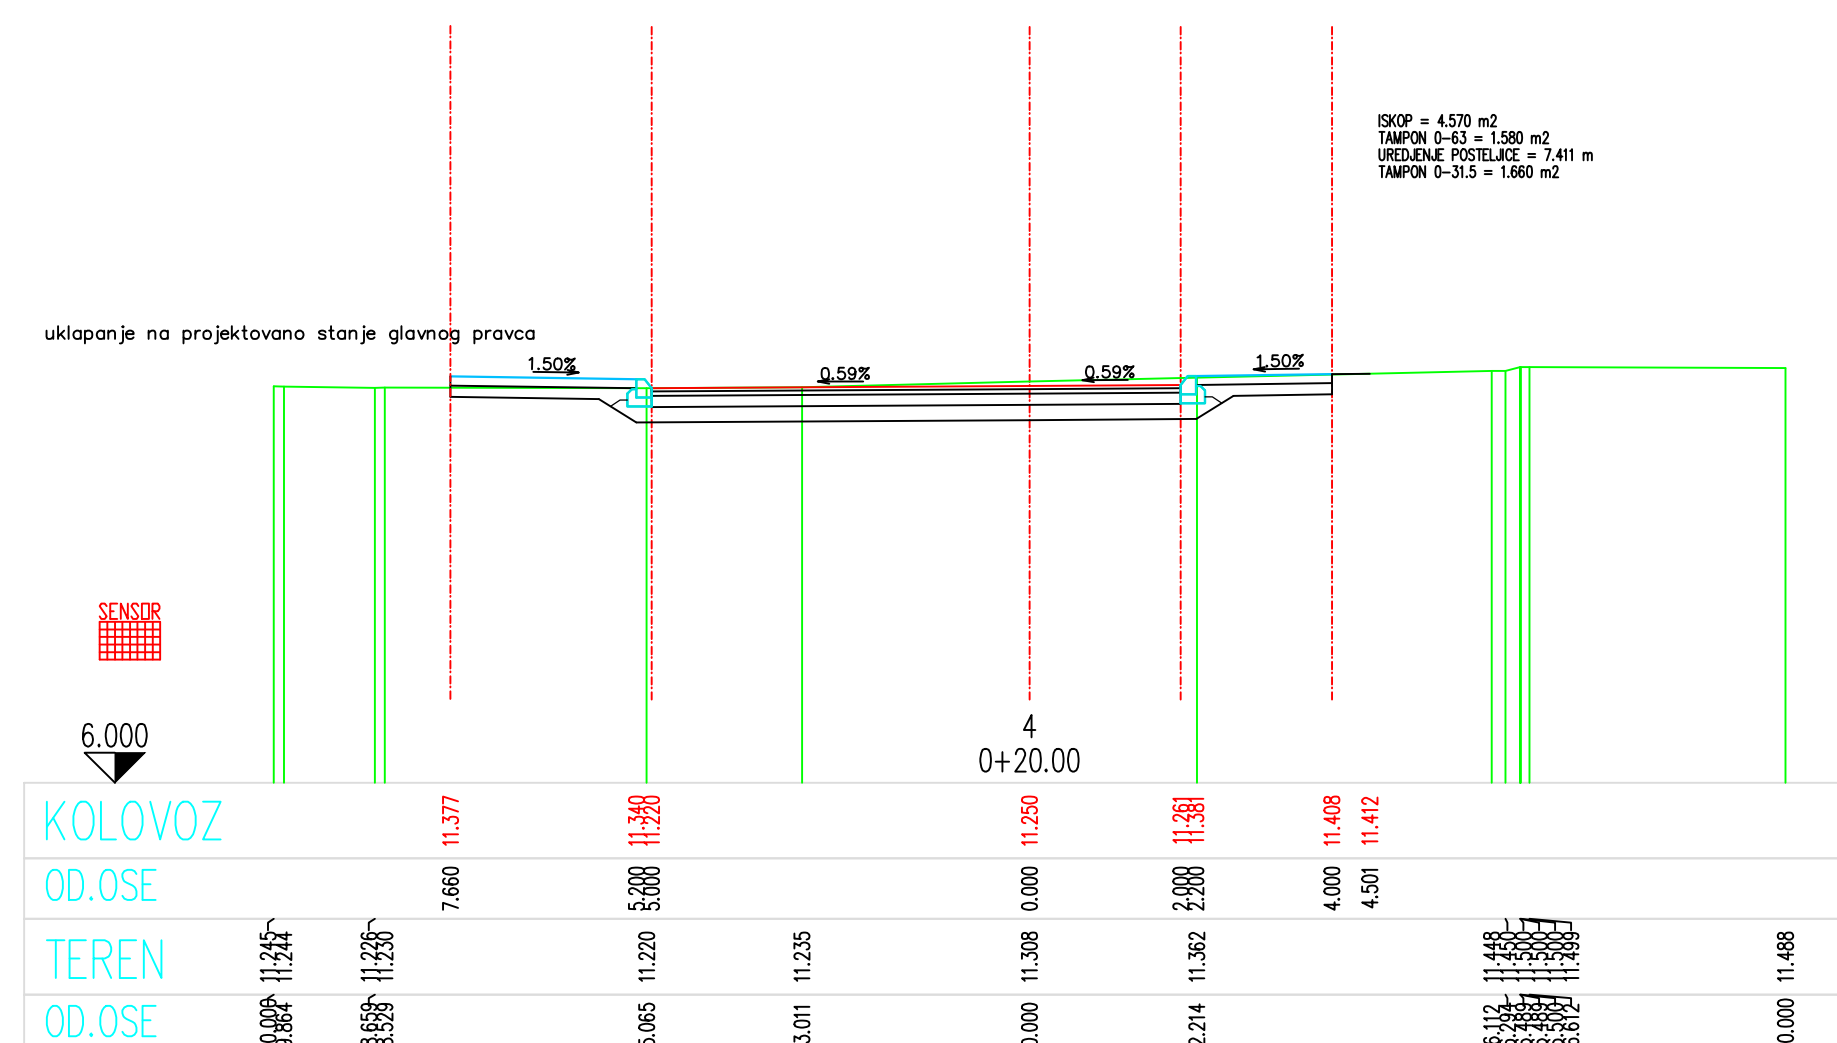
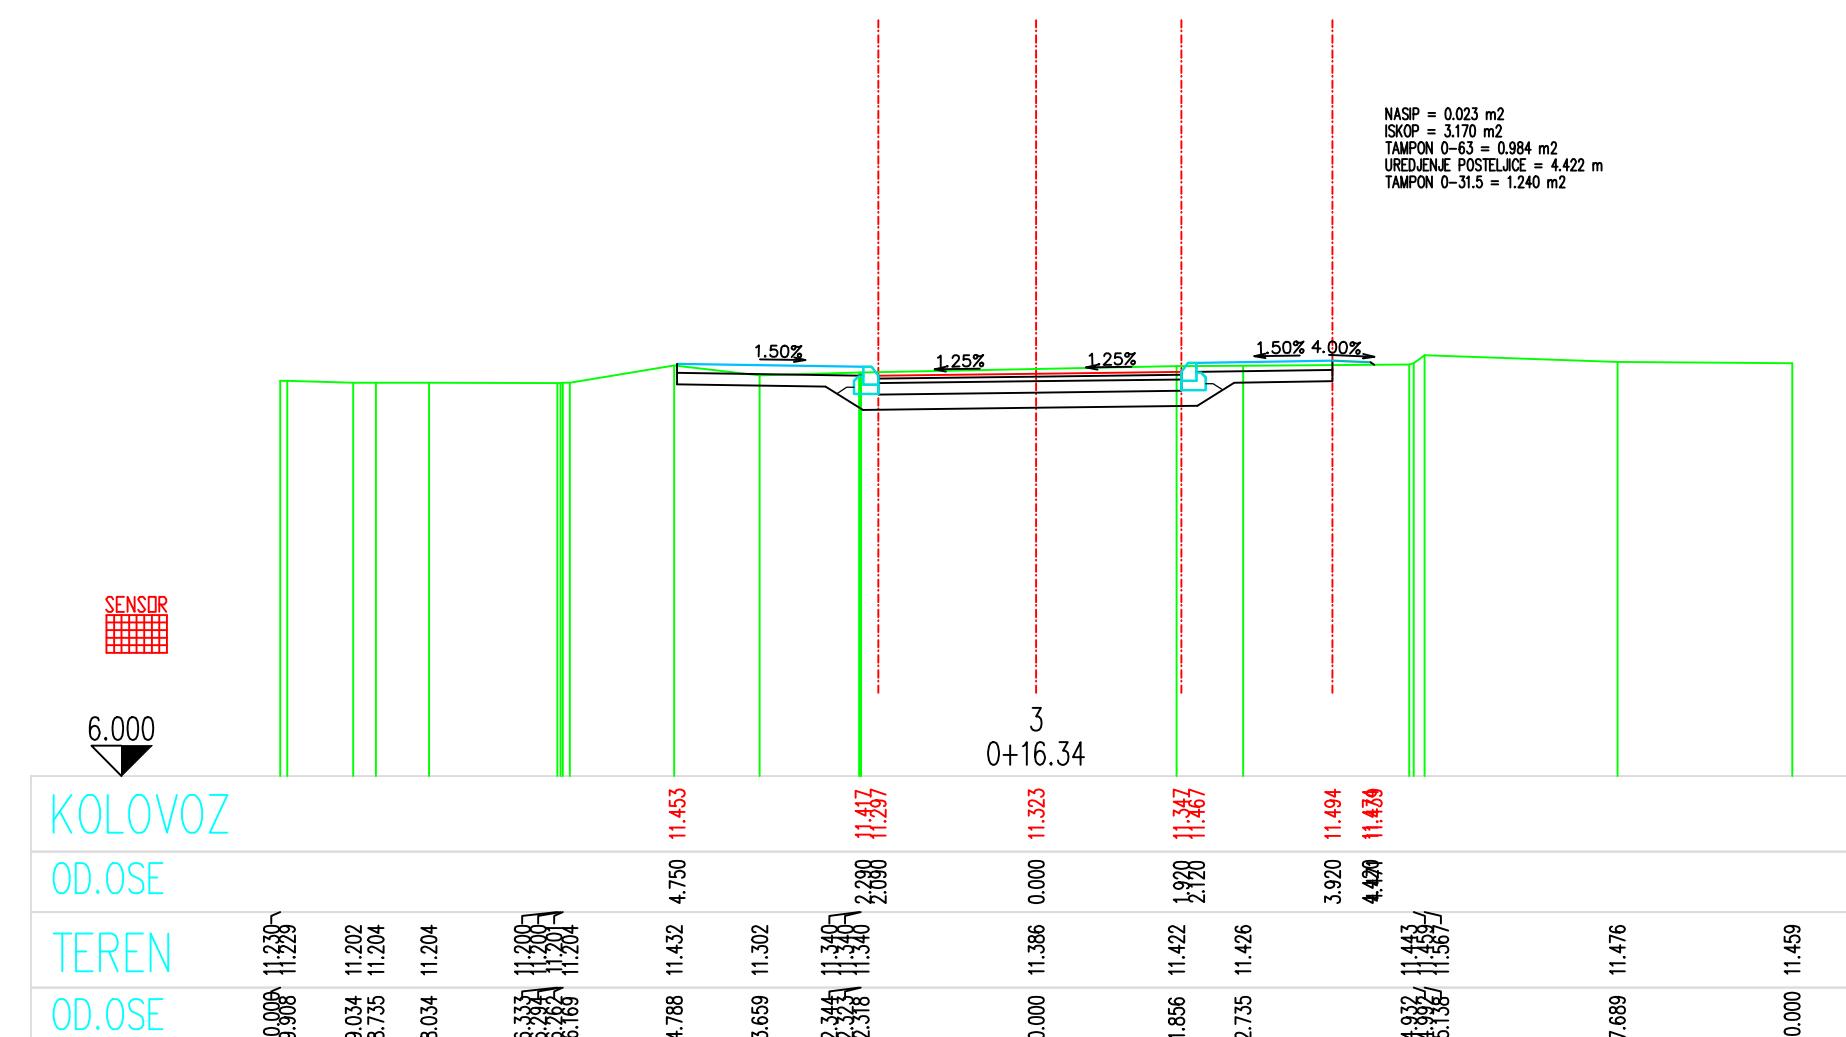
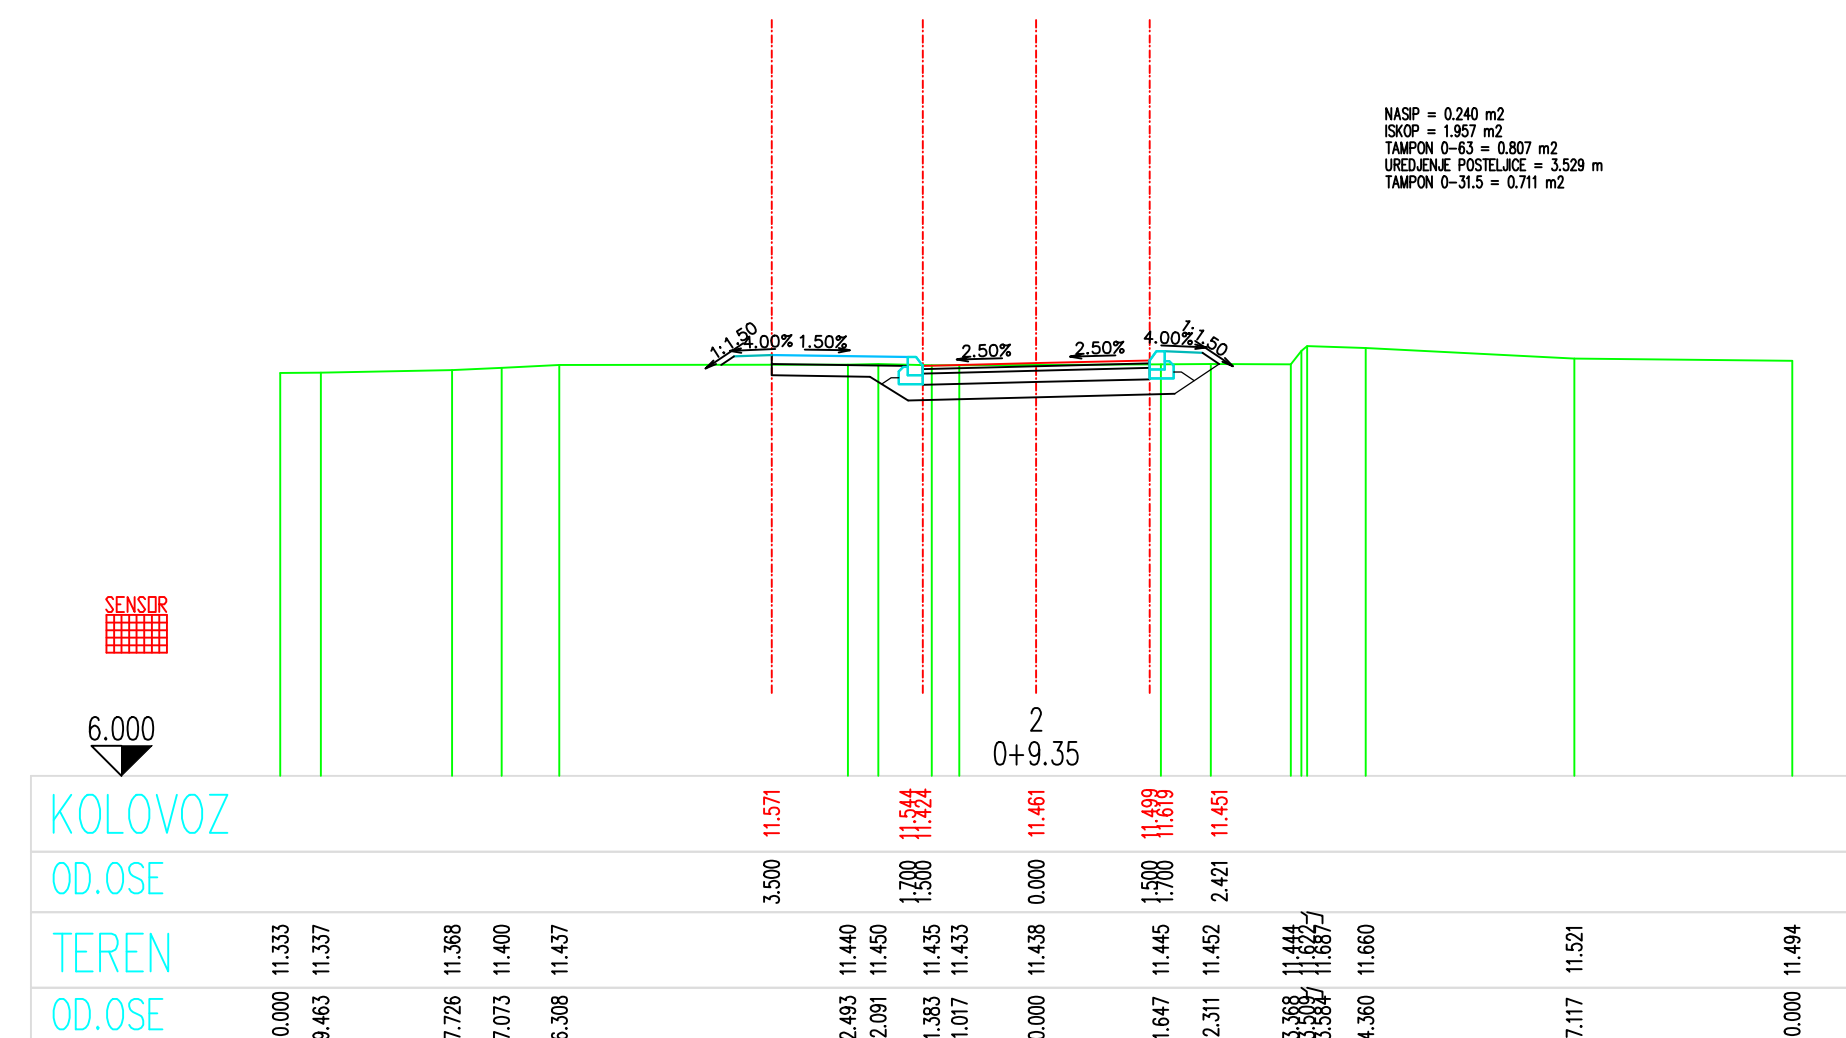


ULICA 13

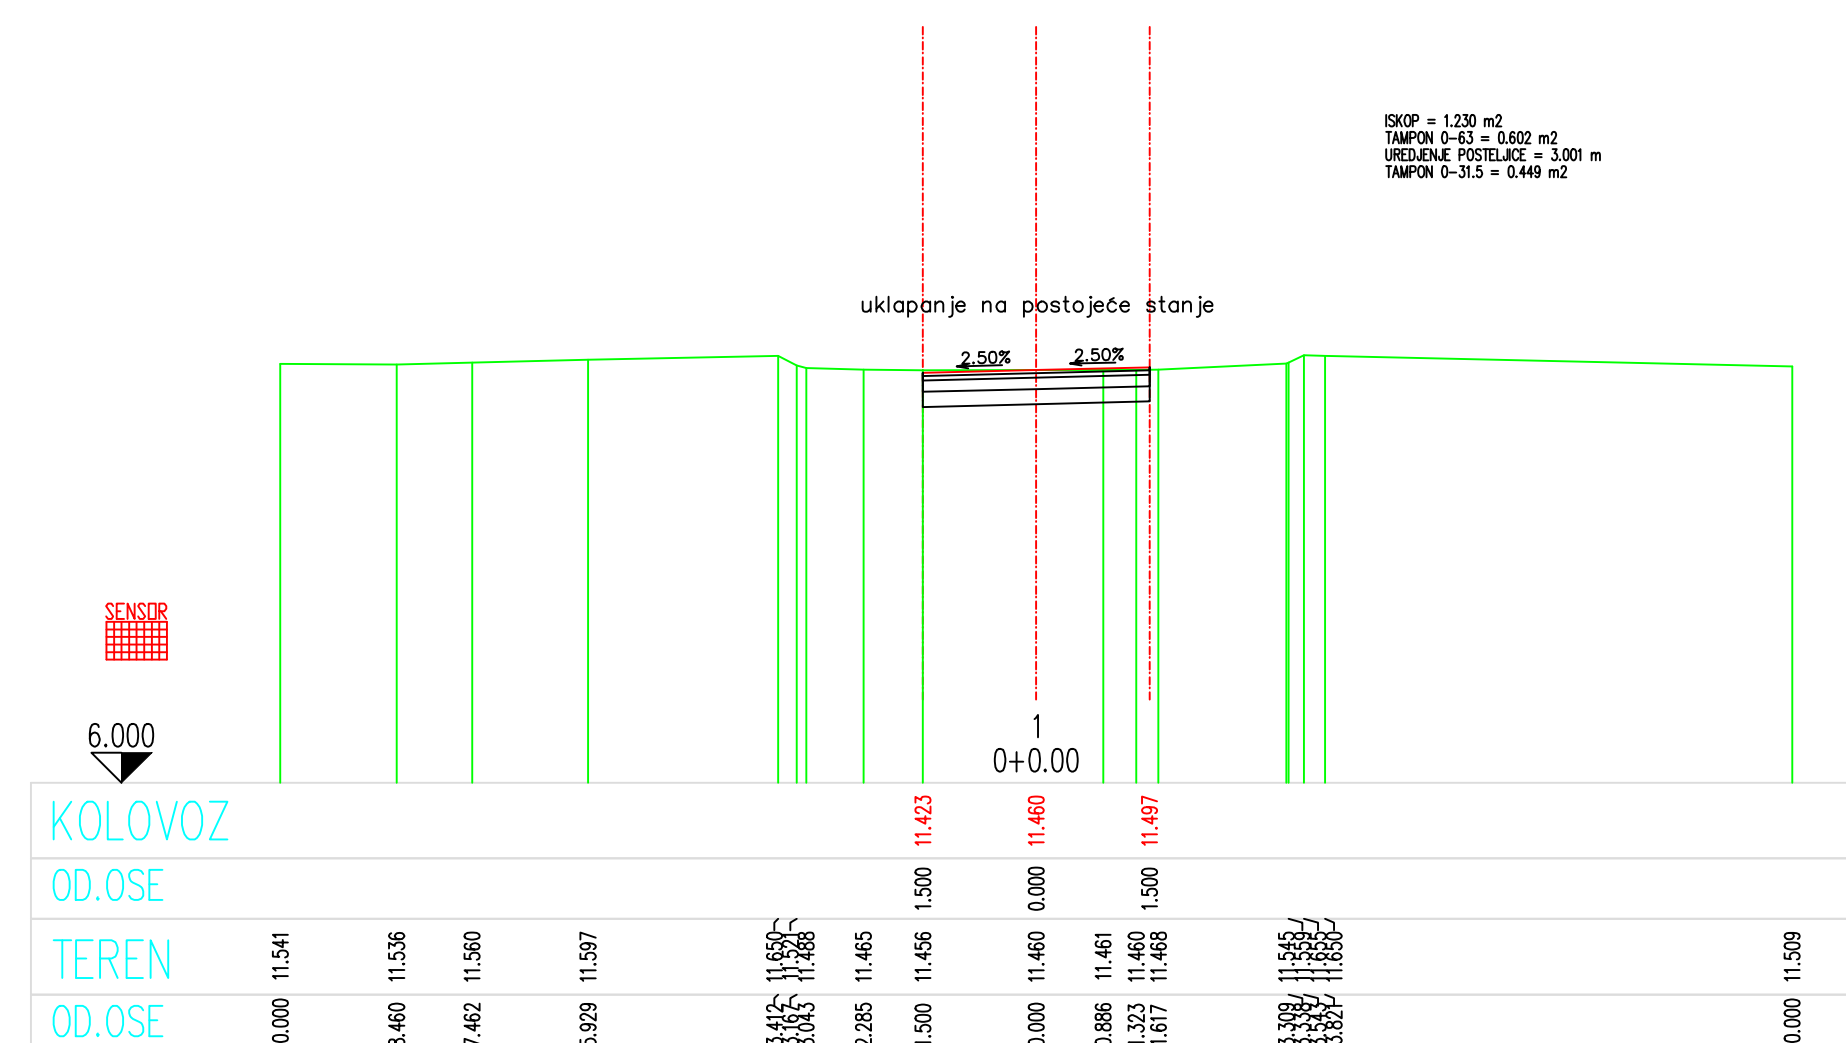

GLAVNI PROJEKAT REKONSTRUKCIJE SAOBRAĆAJNICE
OD KRUŽNOG TOKA MOJANOVIĆI DO KRUŽNOG TOKA BEGLACI
OPŠTINA ZETA

KNJIGA 3 - SAOBRAĆAJ

sveska 3 -dionica 3

POPREČNI PROFILI PRIKLJUČNIH PRAVACA
1:100

[illegible]

Datum izrade i M.P. Decembar 2024.

Datum revizije i M.P
