
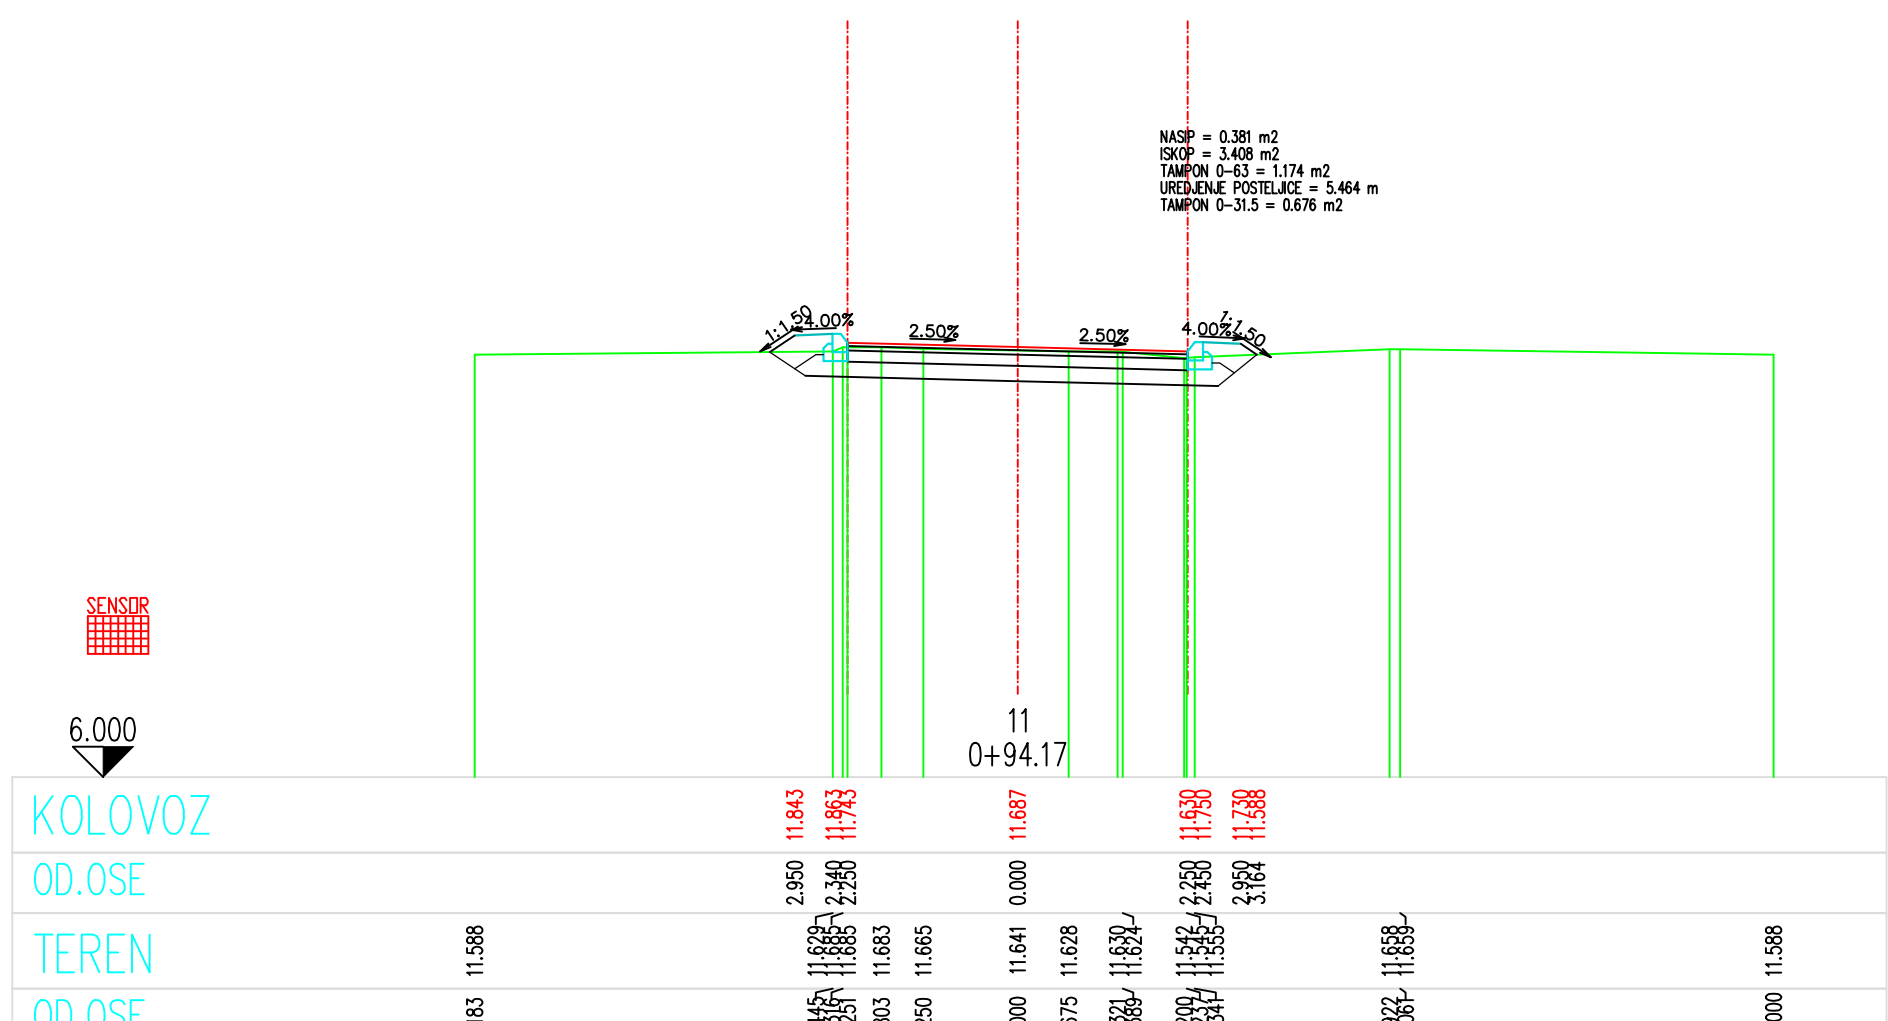
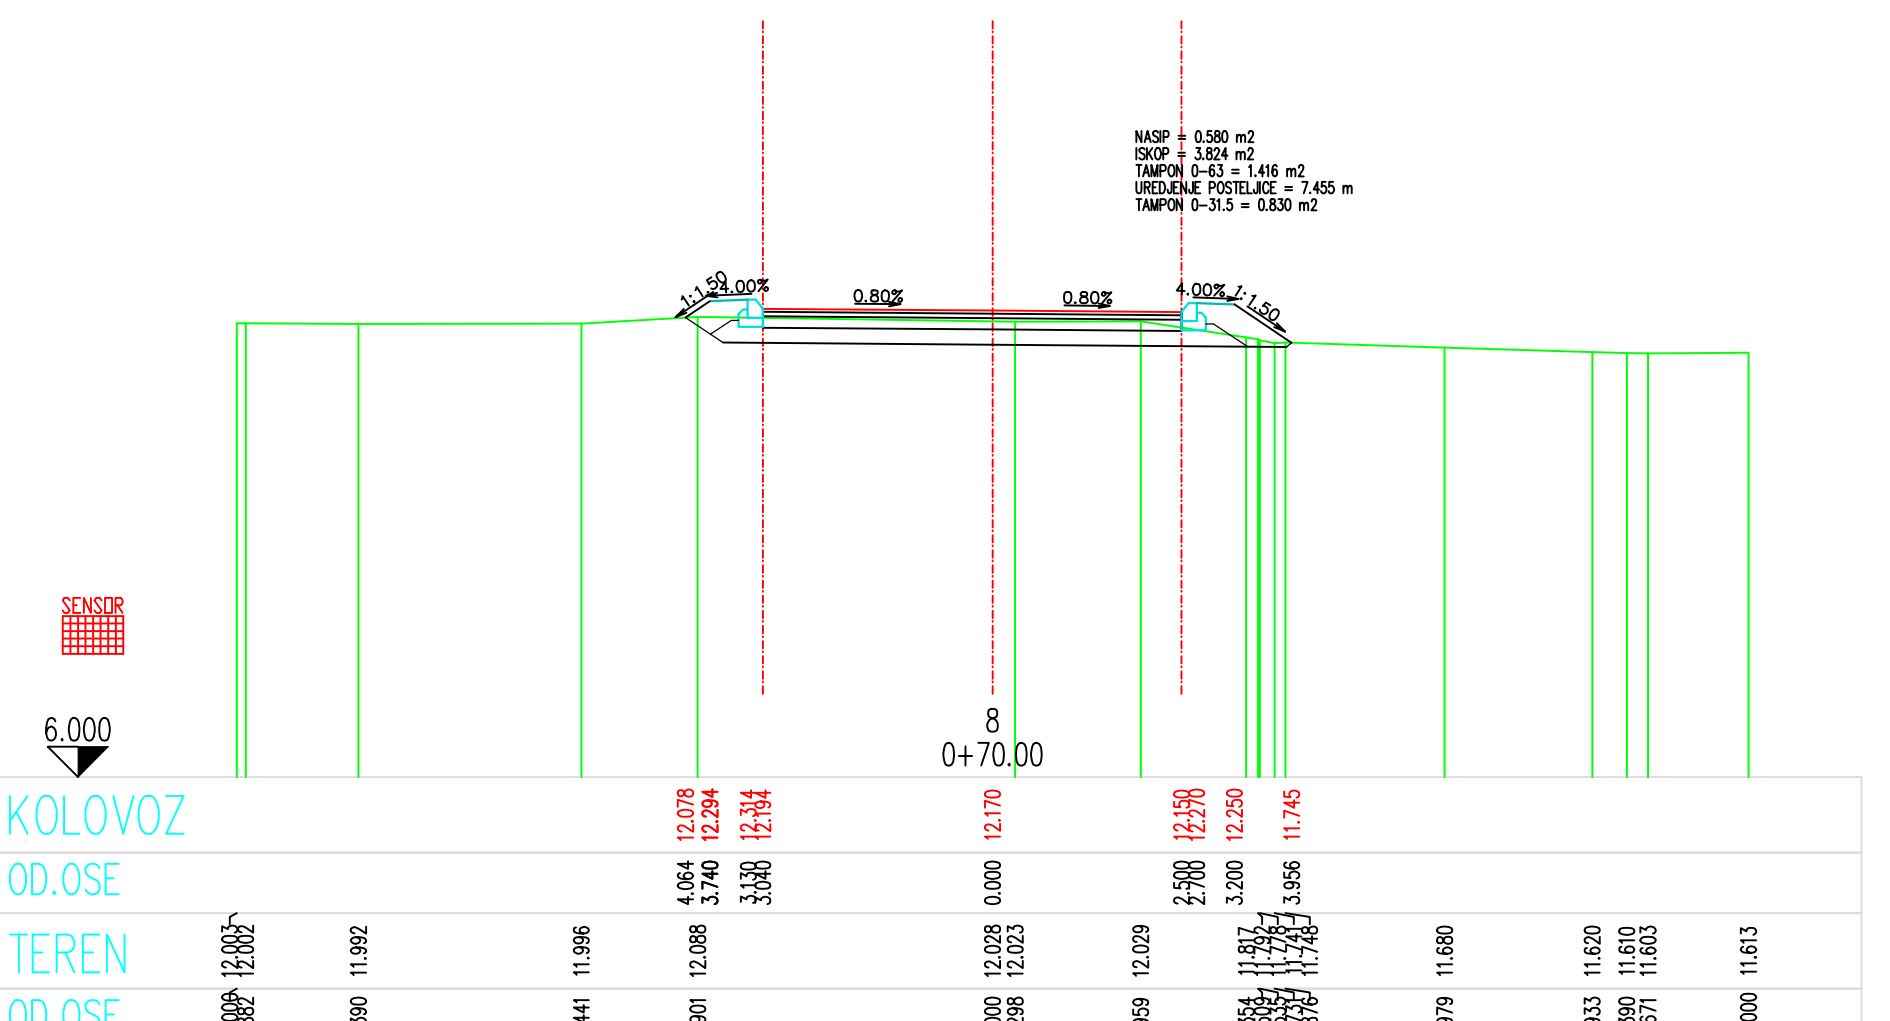
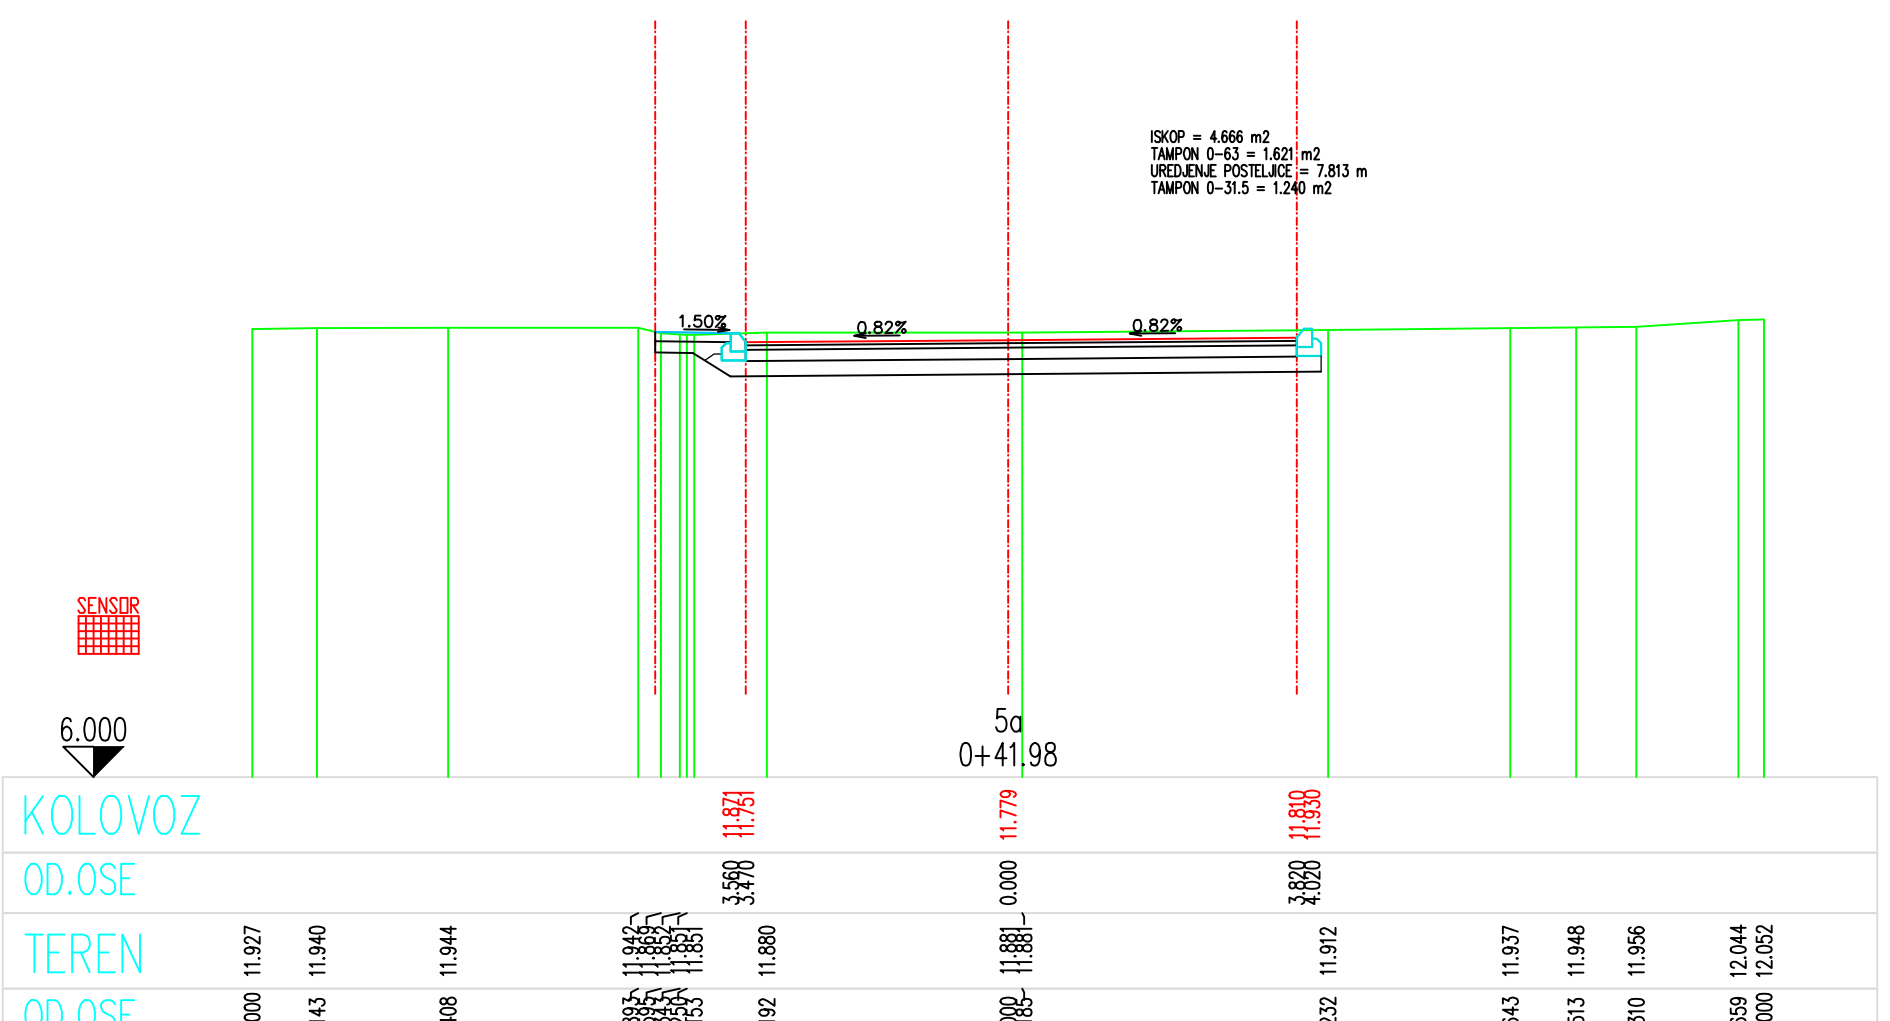
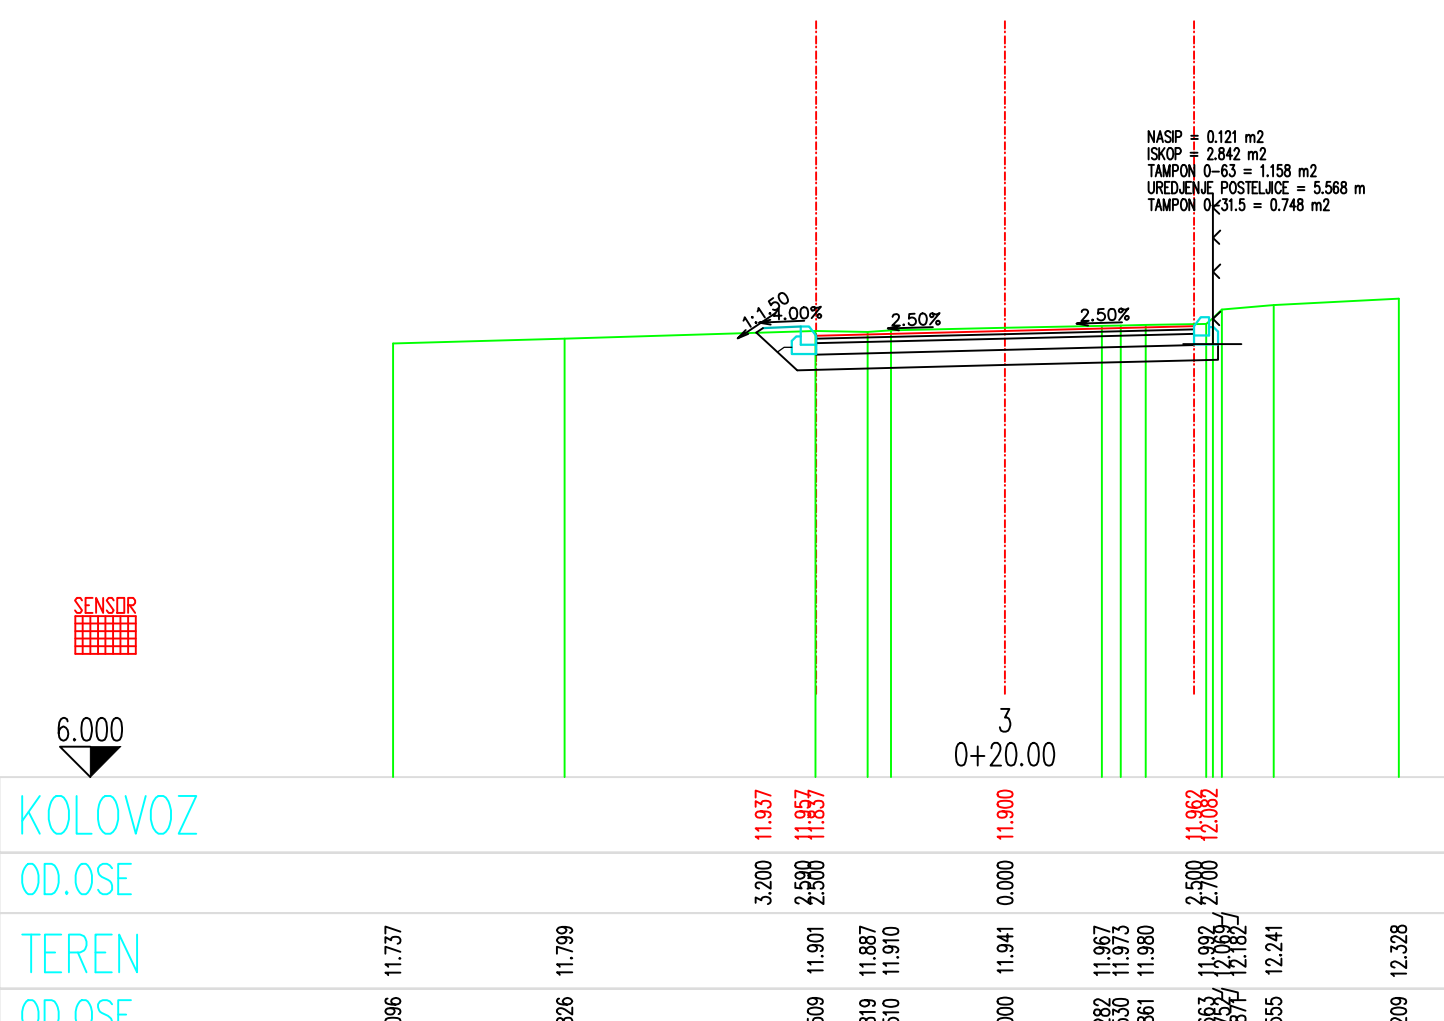
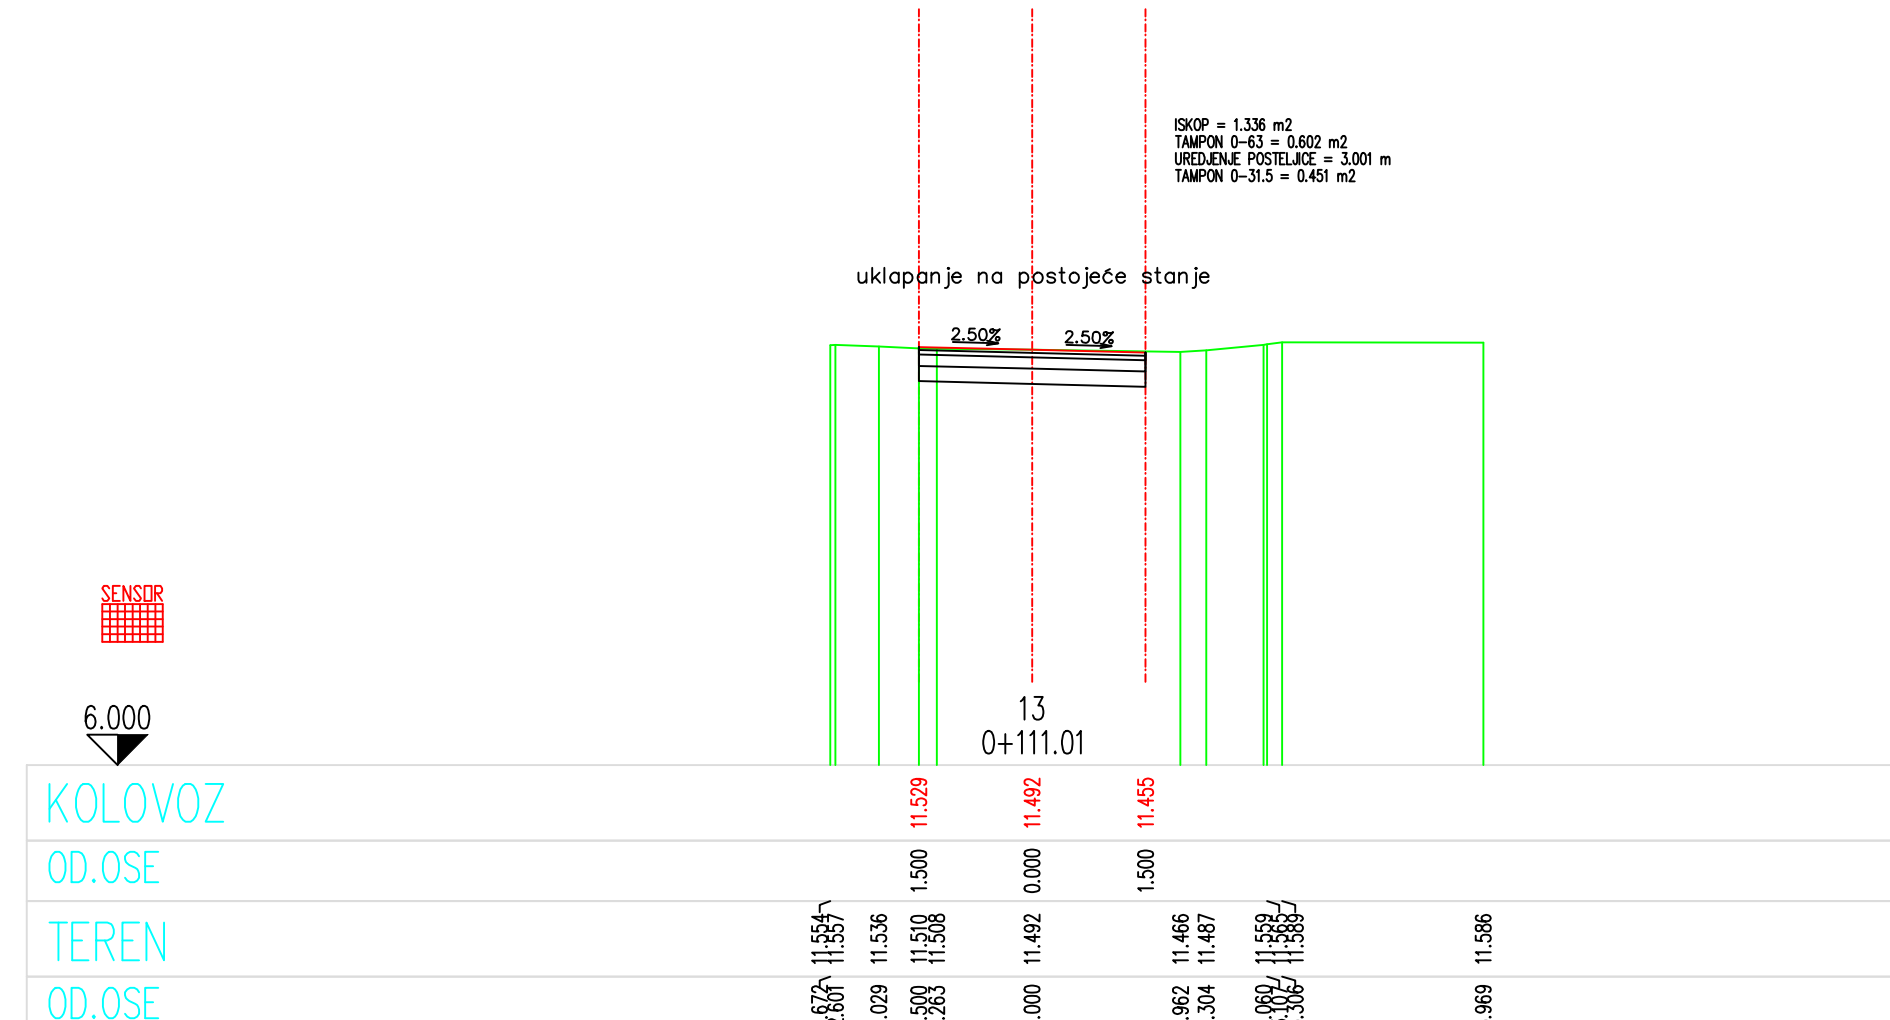
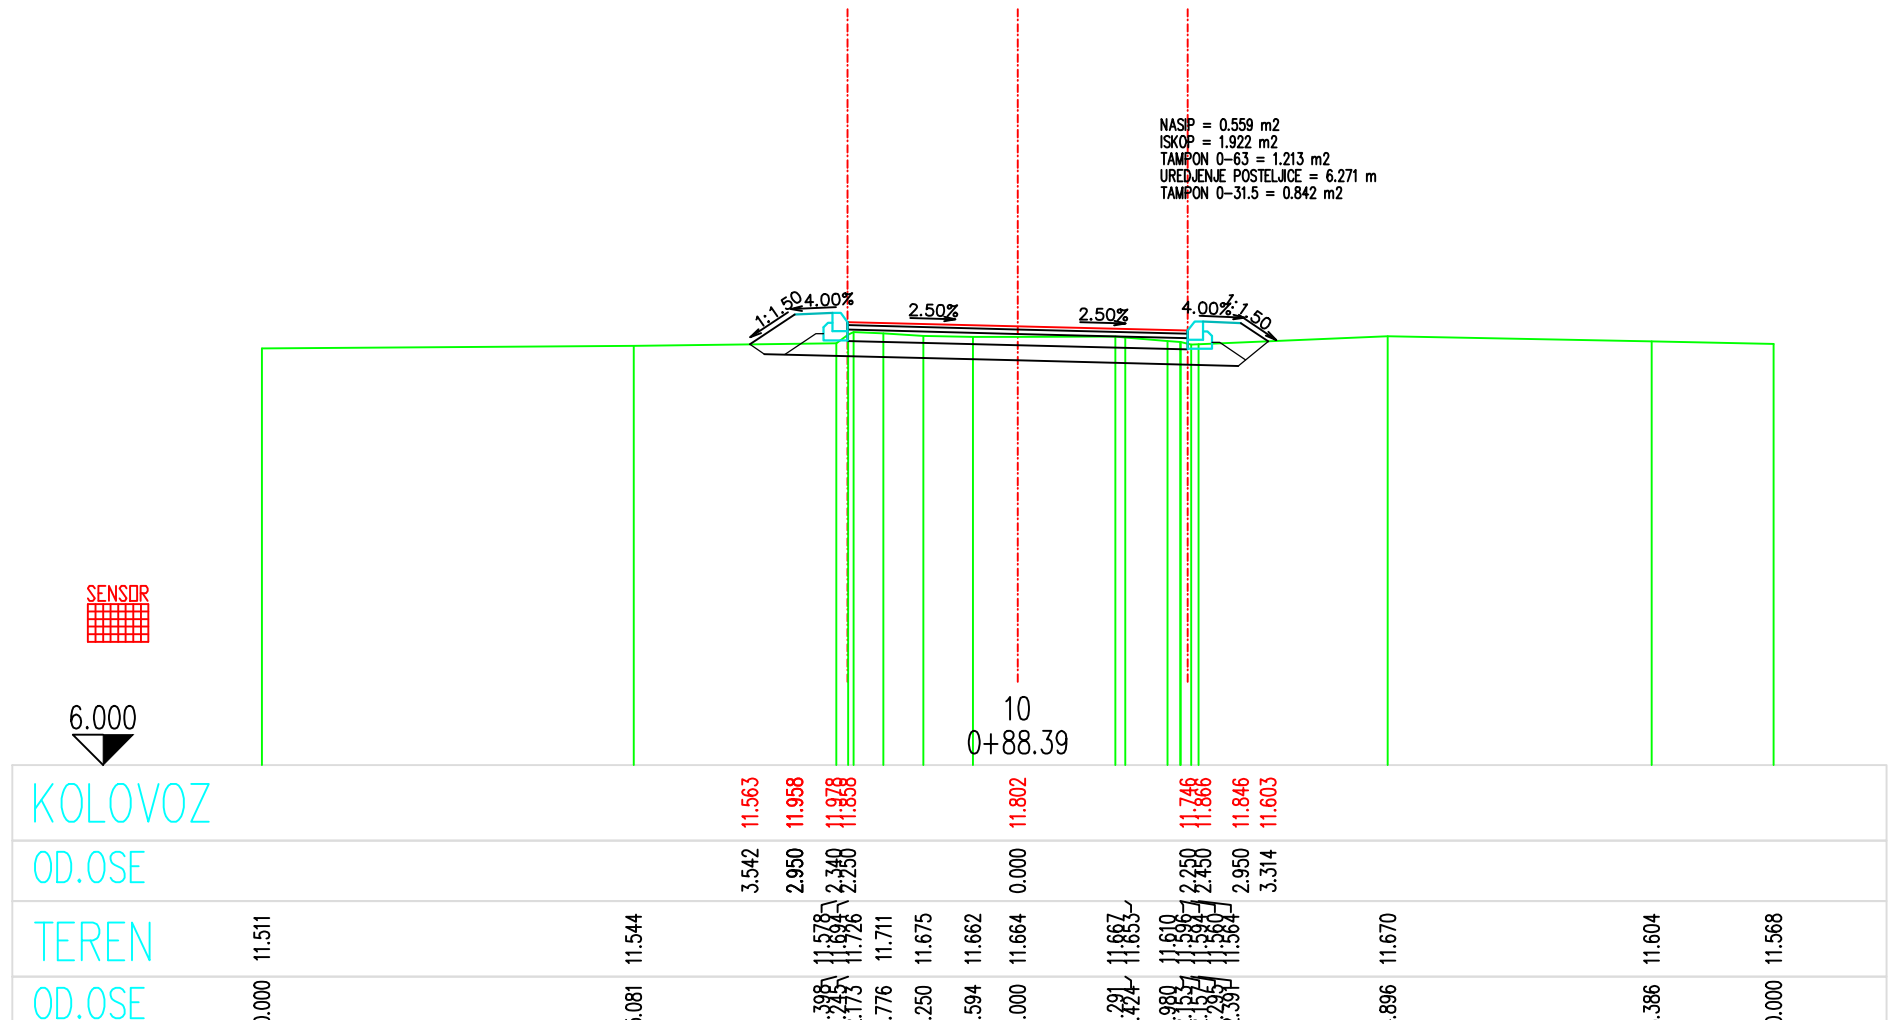
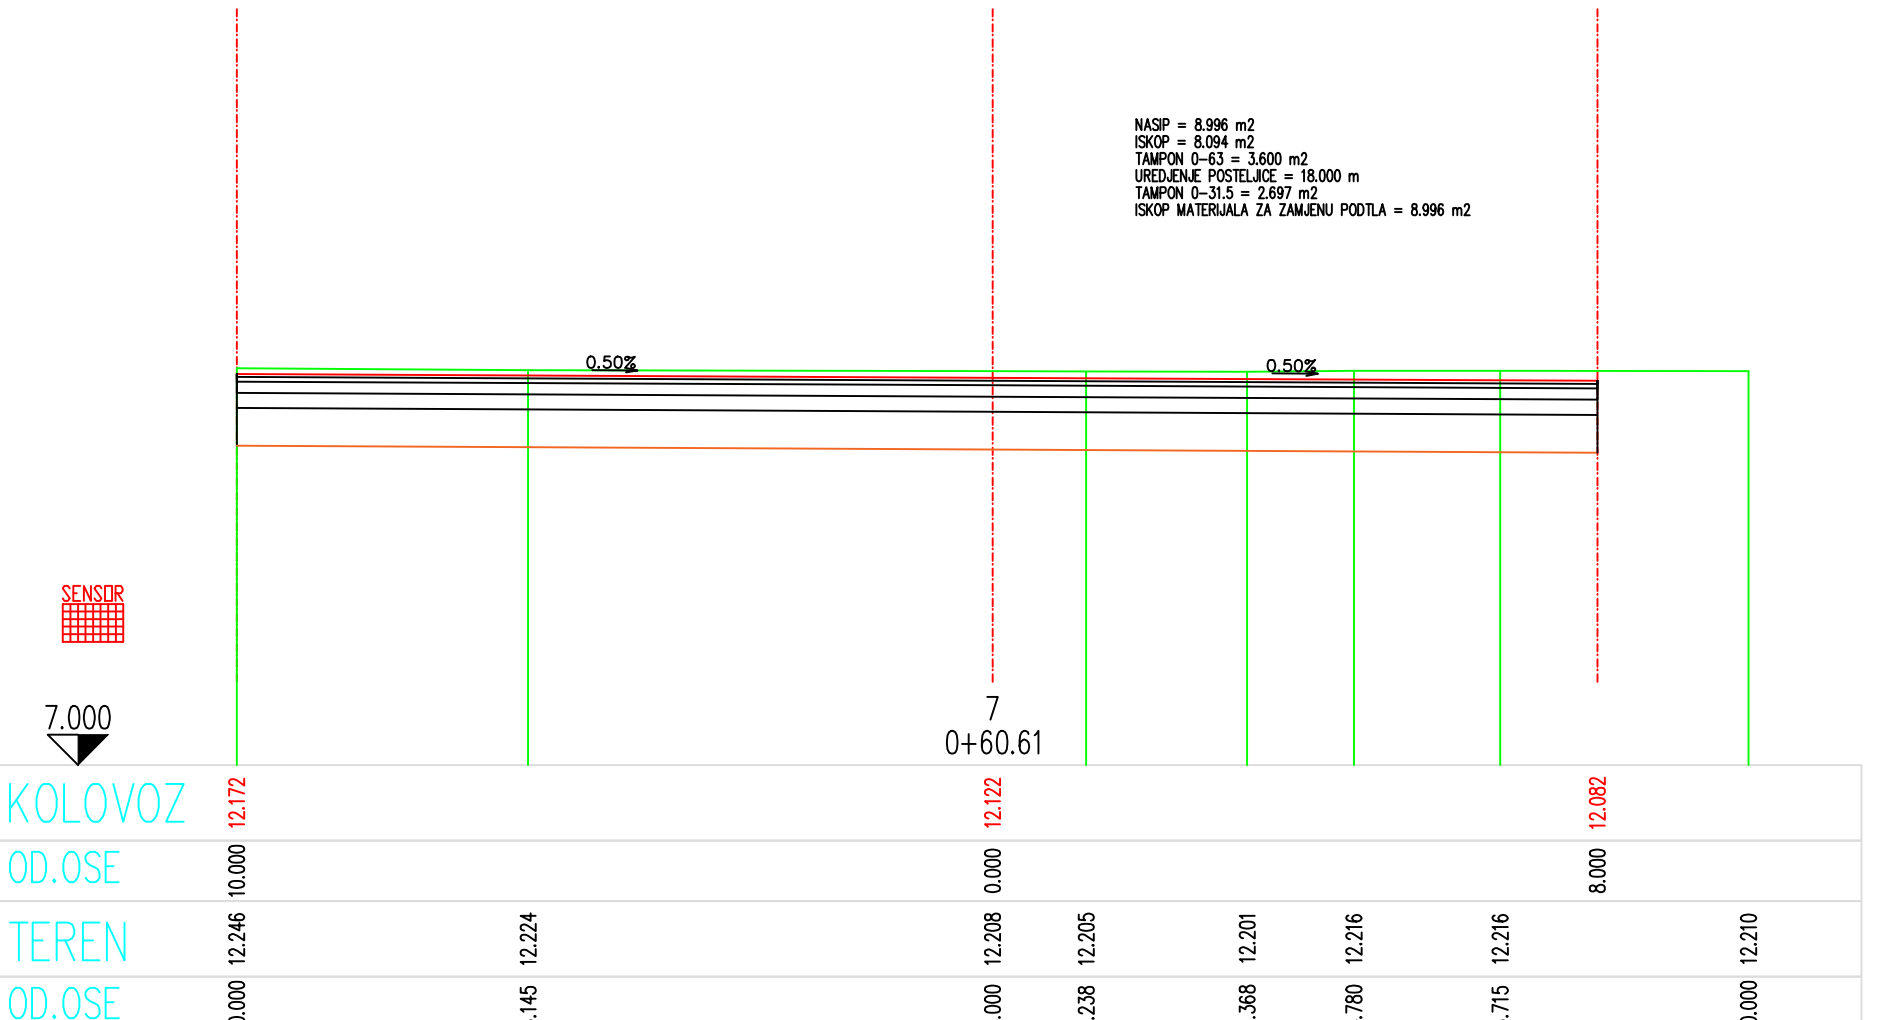
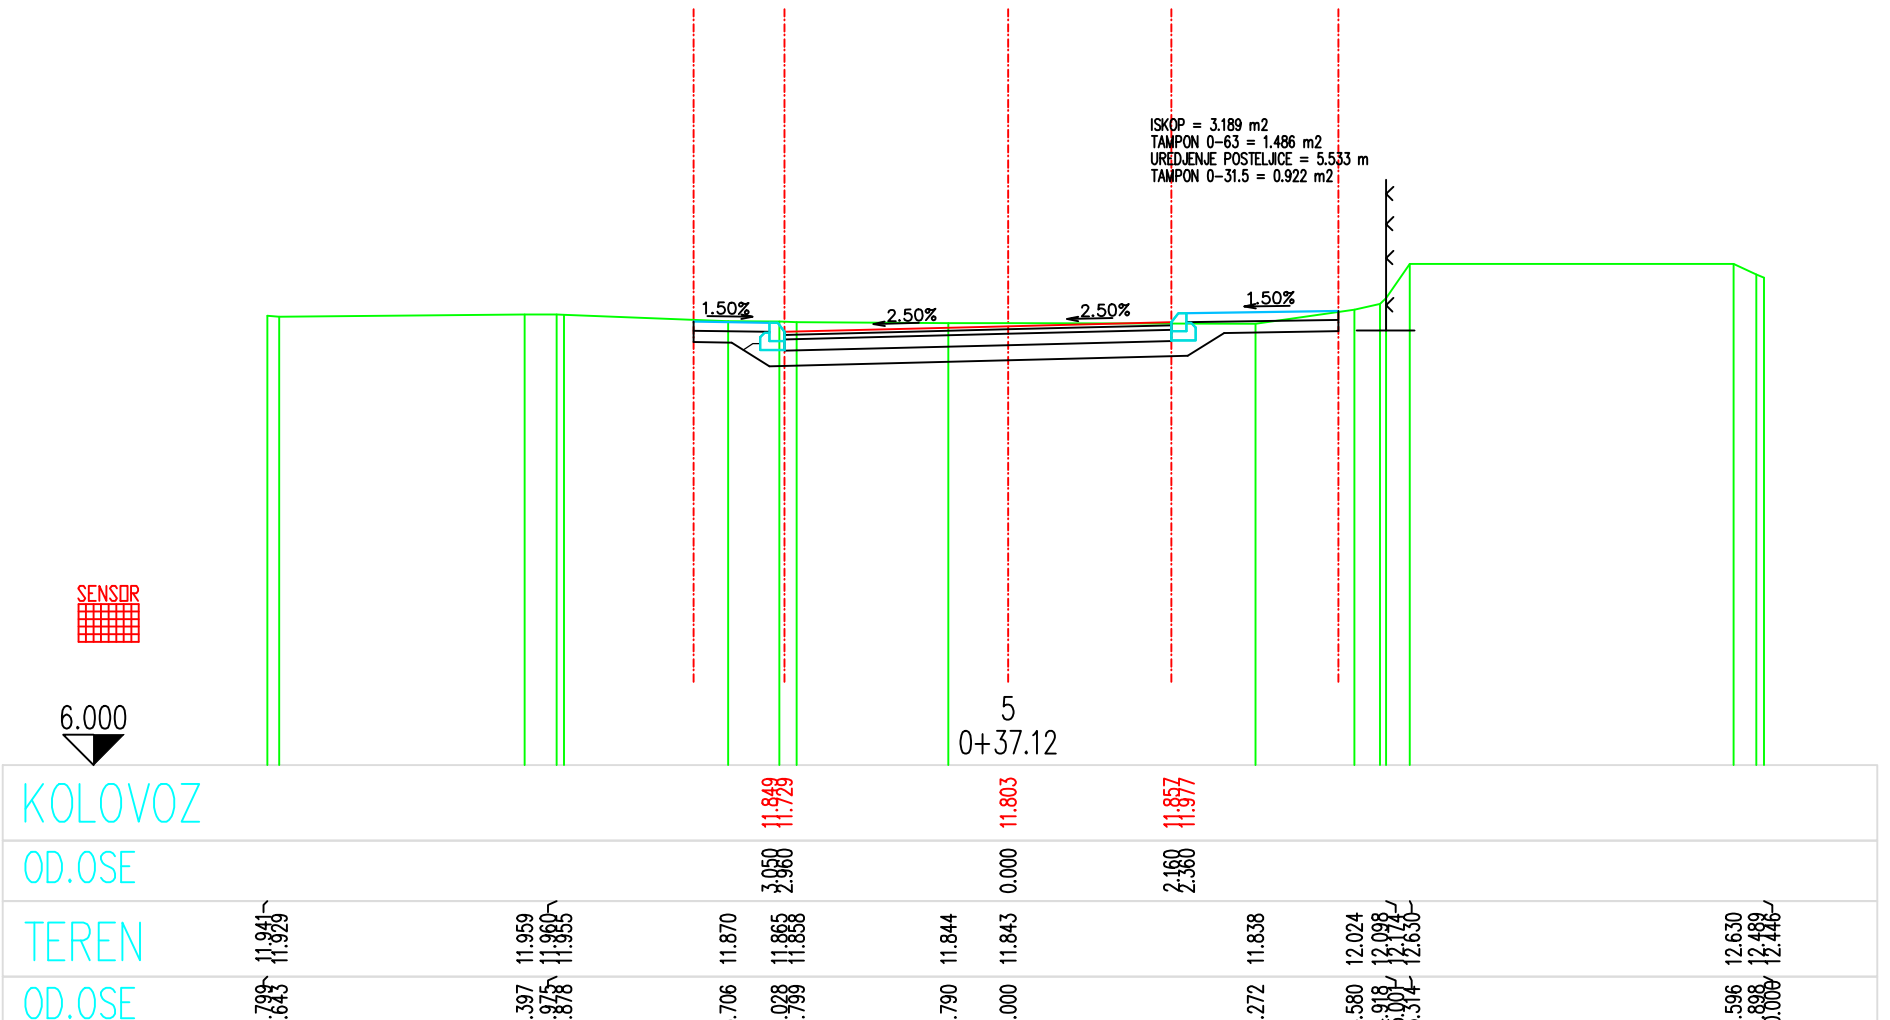
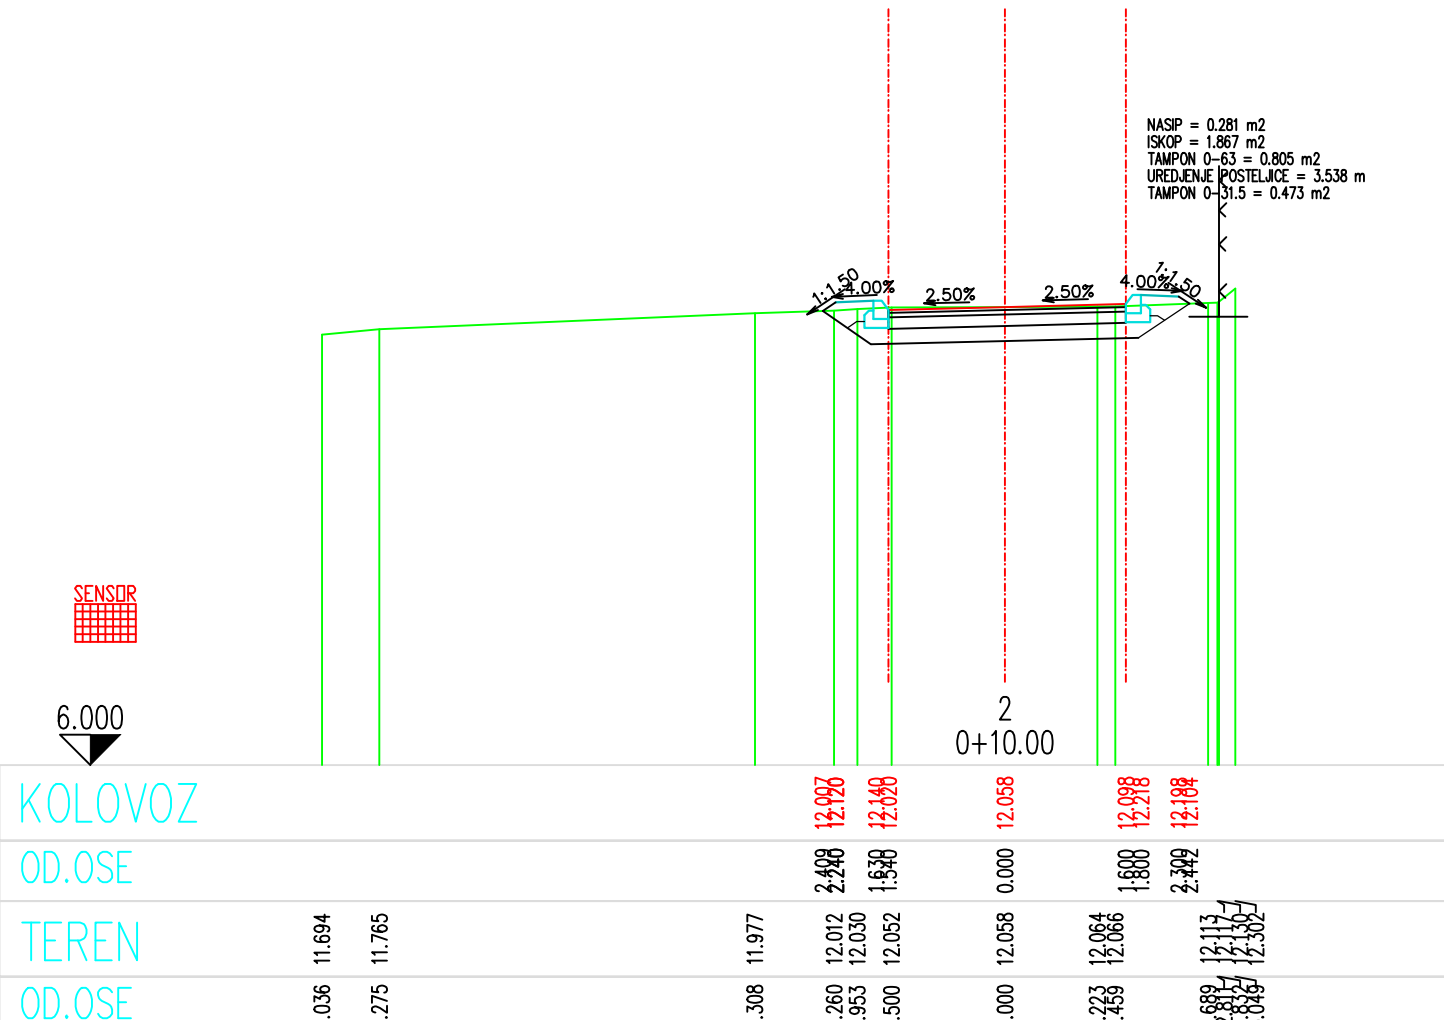
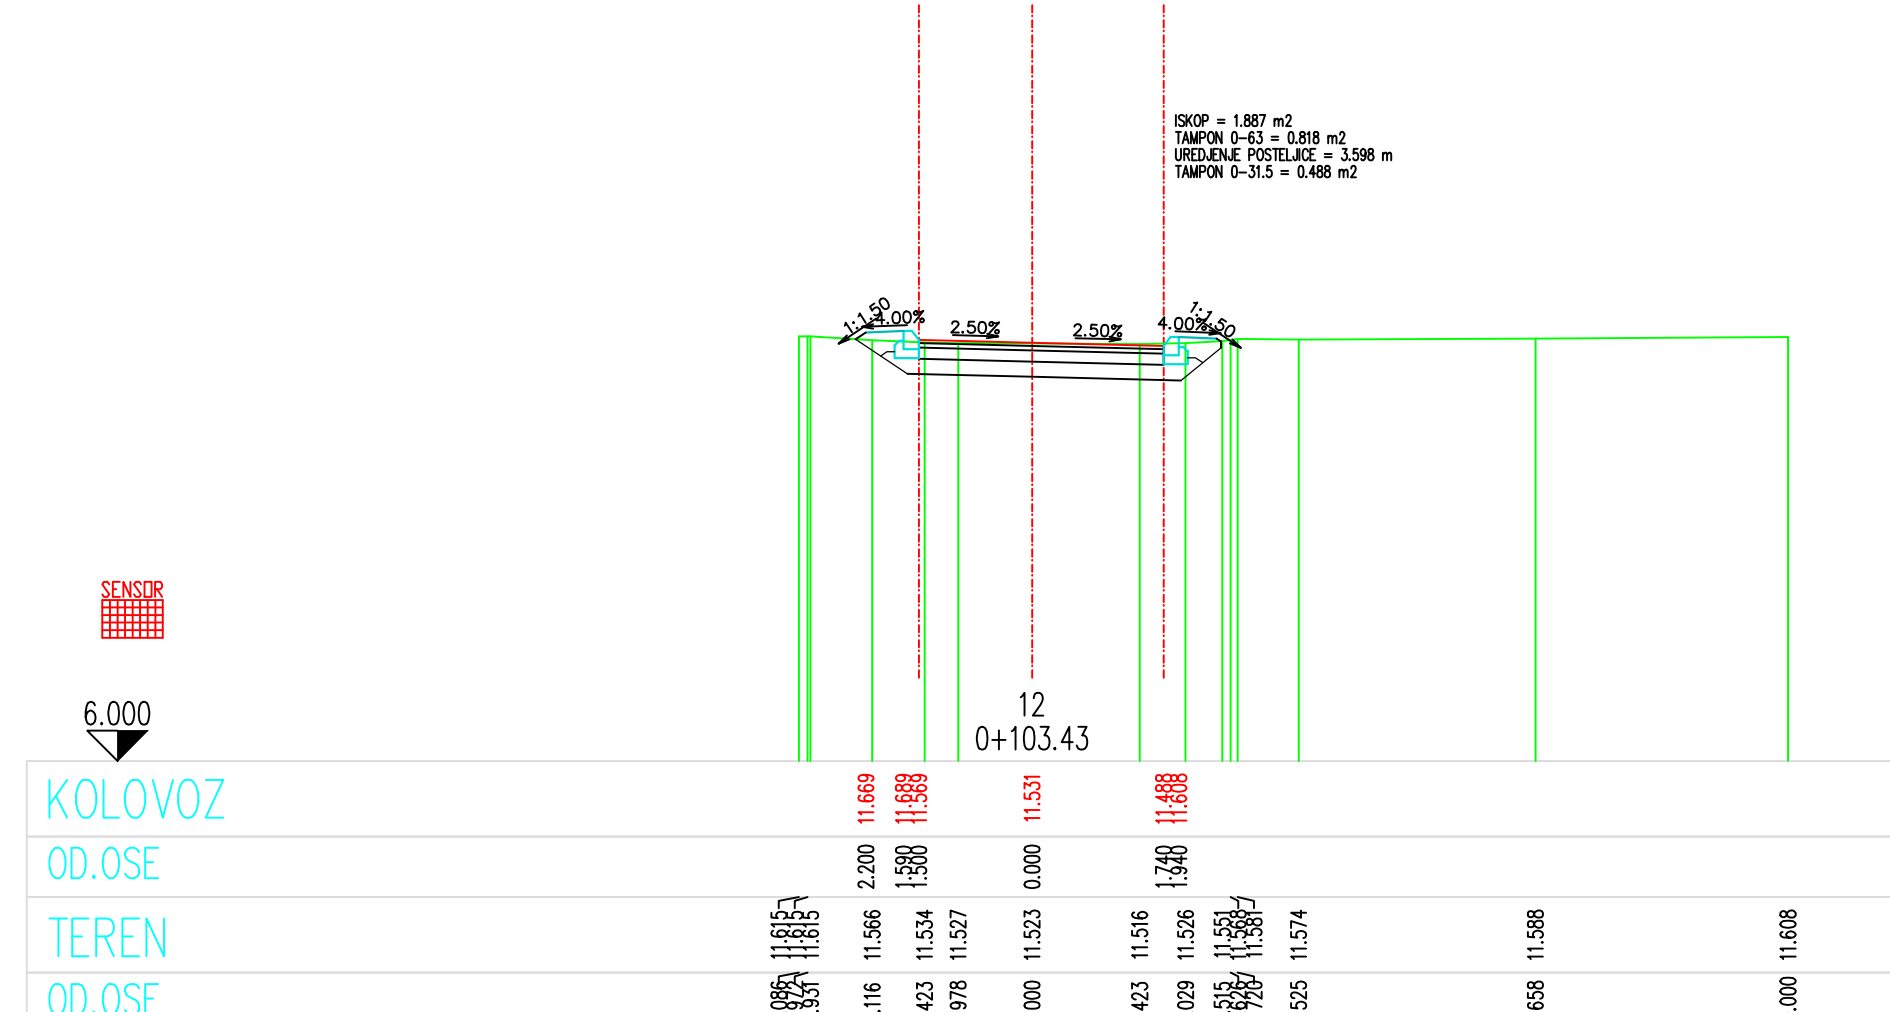
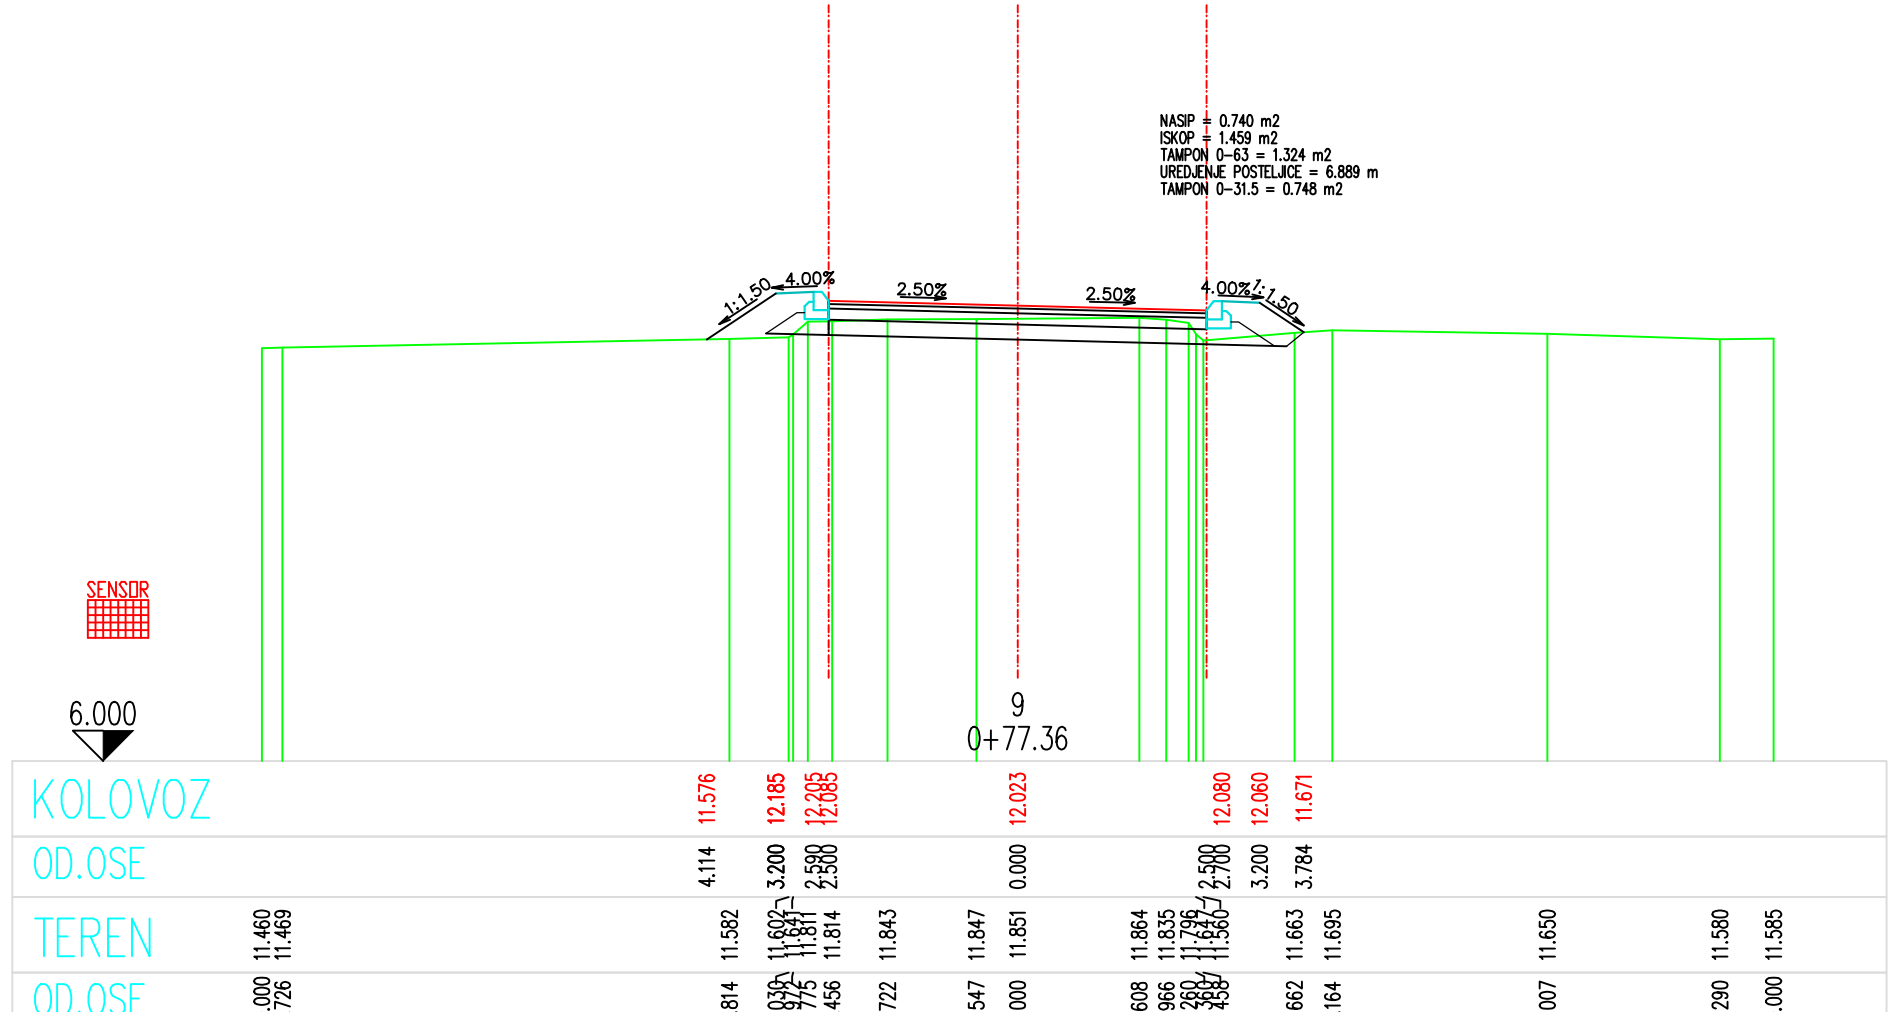
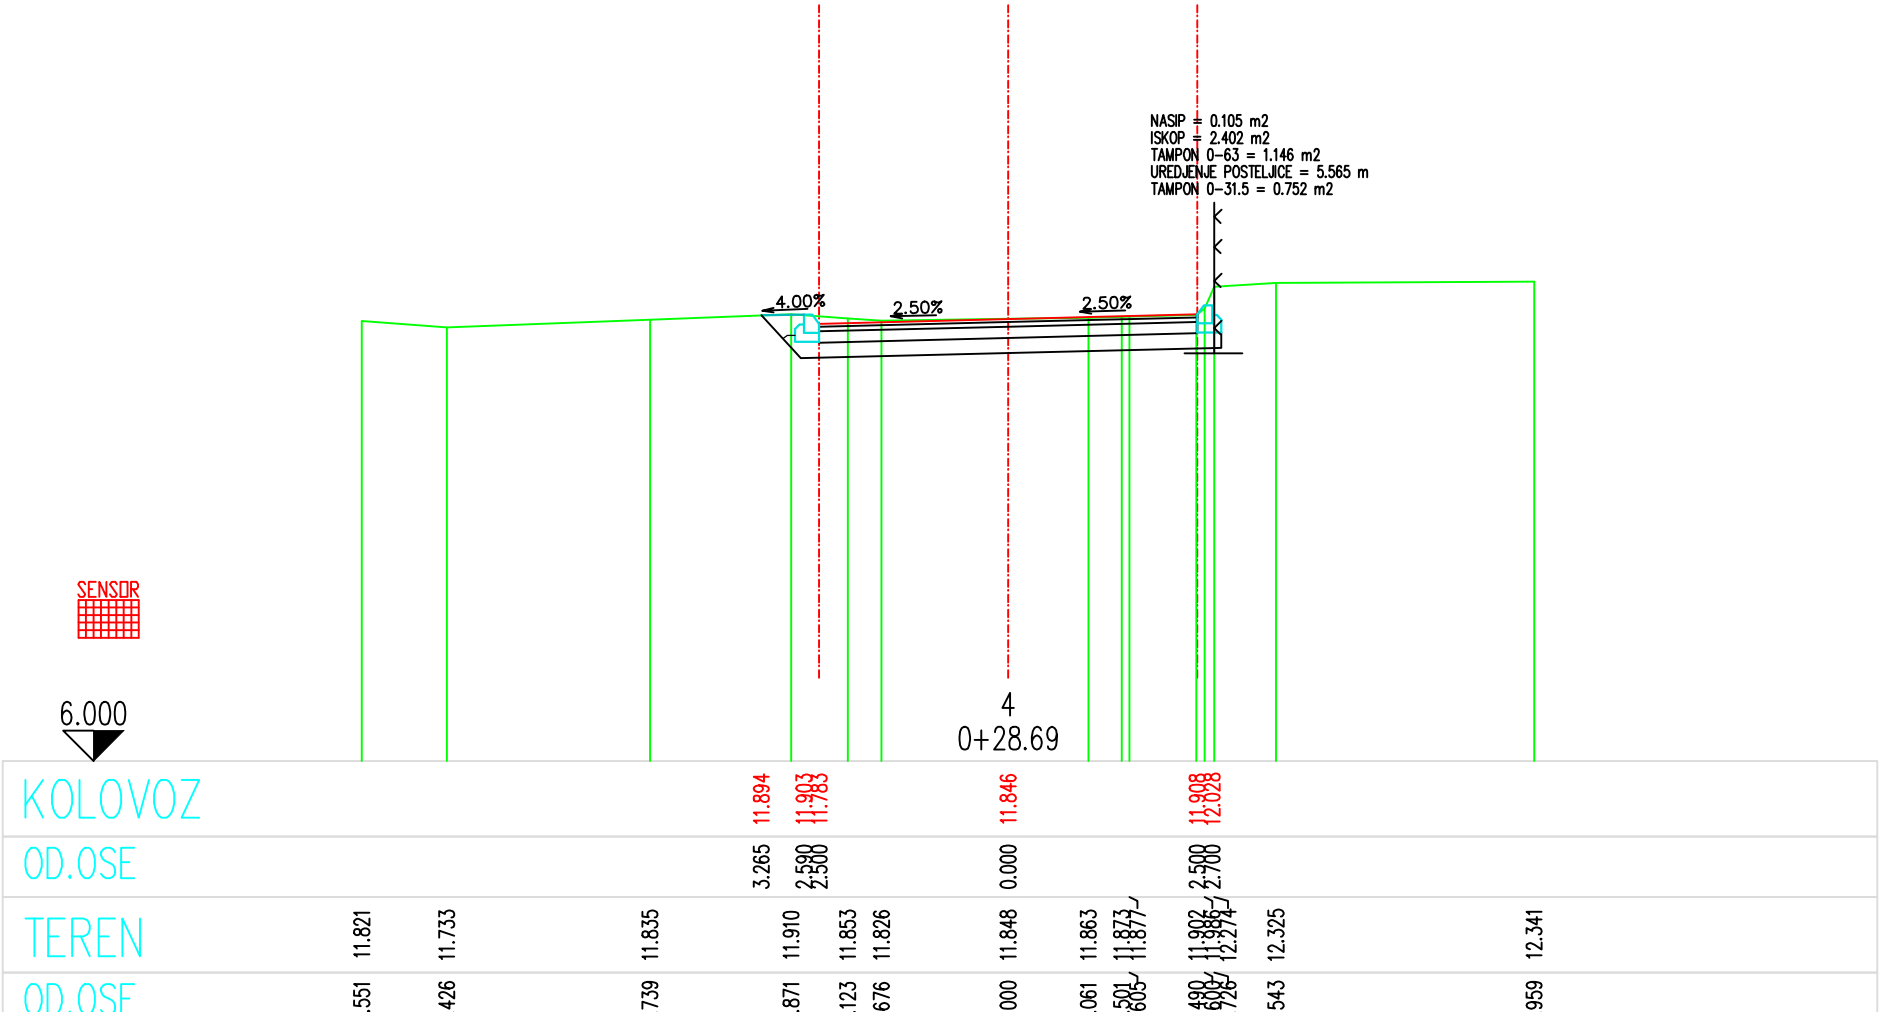


ULICA 11

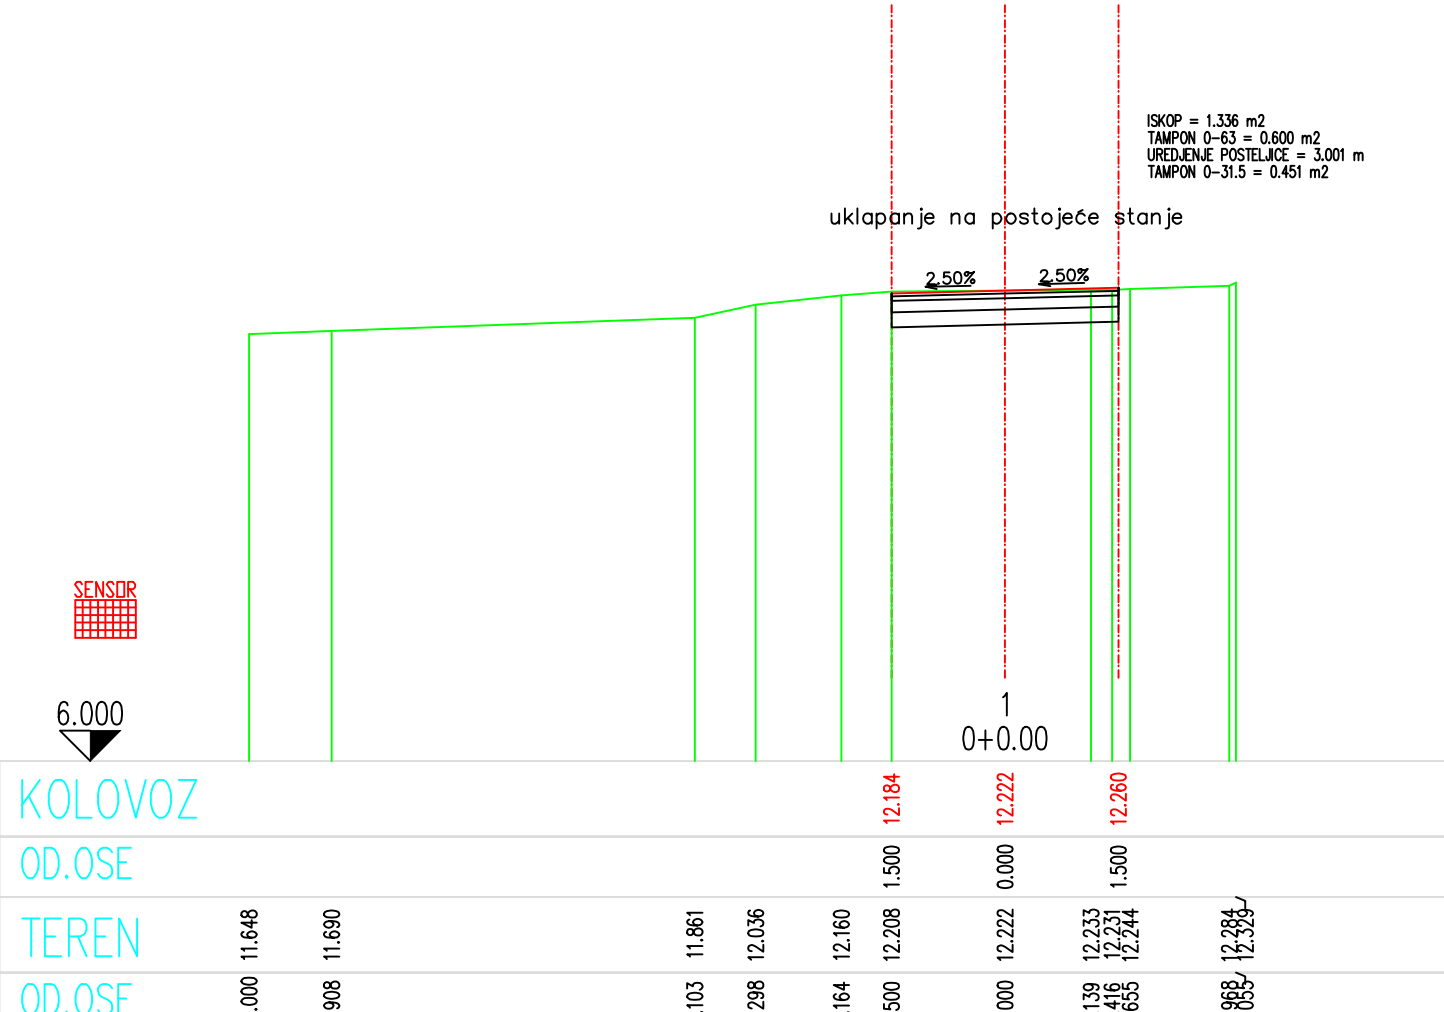


GLAVNI PROJEKAT REKONSTRUKCIJE SAOBRAĆAJNICE
OD KRUŽNOG TOKA MOJANOVIĆI DO KRUŽNOG TOKA BEGLAC
OPŠTINA ZET

KNJIGA 3 - SAOBRAĆAJ

sveska 3 -dionica 3

POPREČNI PROFILI PRIKLJUČNIH PRAVACA
1:100

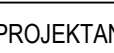PROJEKTANT :  GRADJEVINSKI NADZOR I LABORATORIJSKA ISPITIVANJA		INVESTITOR: OPŠTINA ZETA	
Ciljevi: Glavni projekt dokumentacije nadzora izgradnje na kraljevu tuku Mjesevnici na kraljevu tuku Regije, Opština Zeta		Lokacija: Mjesevnici na kraljevu tuku Regije, Opština Zeta	
Glavni inženjer: Dinka Šćepanović, dipl.inž.grad. <i>DS</i>		Vrsta tehničke dokumentacije: GLAVNI GRAĐEVINSKI PROJEKAT	
Odgovorni inženjer: Dinka Šćepanović, dipl.inž.grad. <i>DS</i>		Broj tehničke dokumentacije: KNJIGA 1 - SAOBRAĆAJ	
Saradnik:		Prilog: Br. priloga: 3.7.2.	
		Poprečni profil priključnih pravaca	
		Razmjera: 1 : 100	
		Br. stranice: 3.7.2.	