
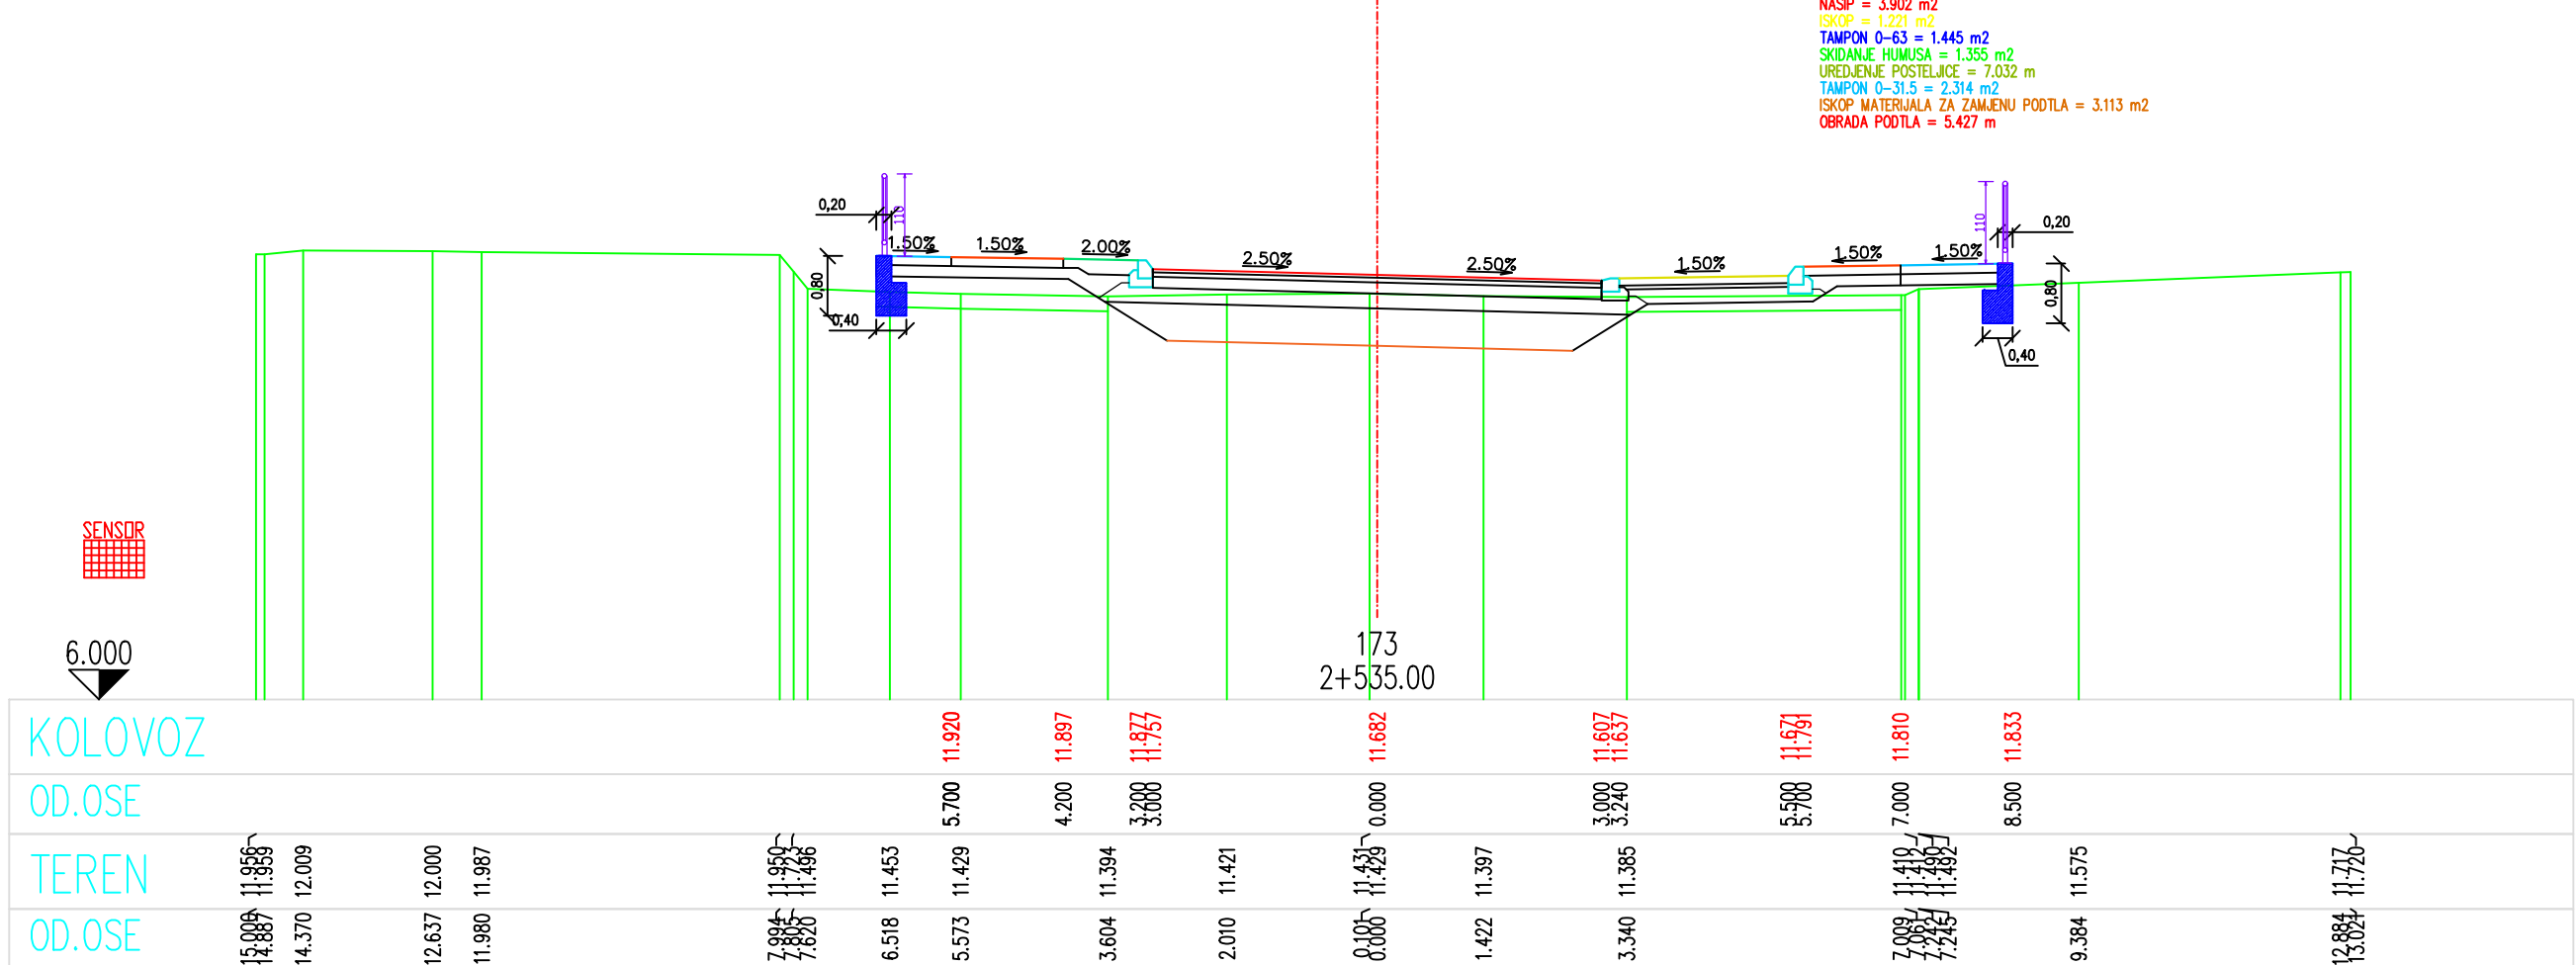
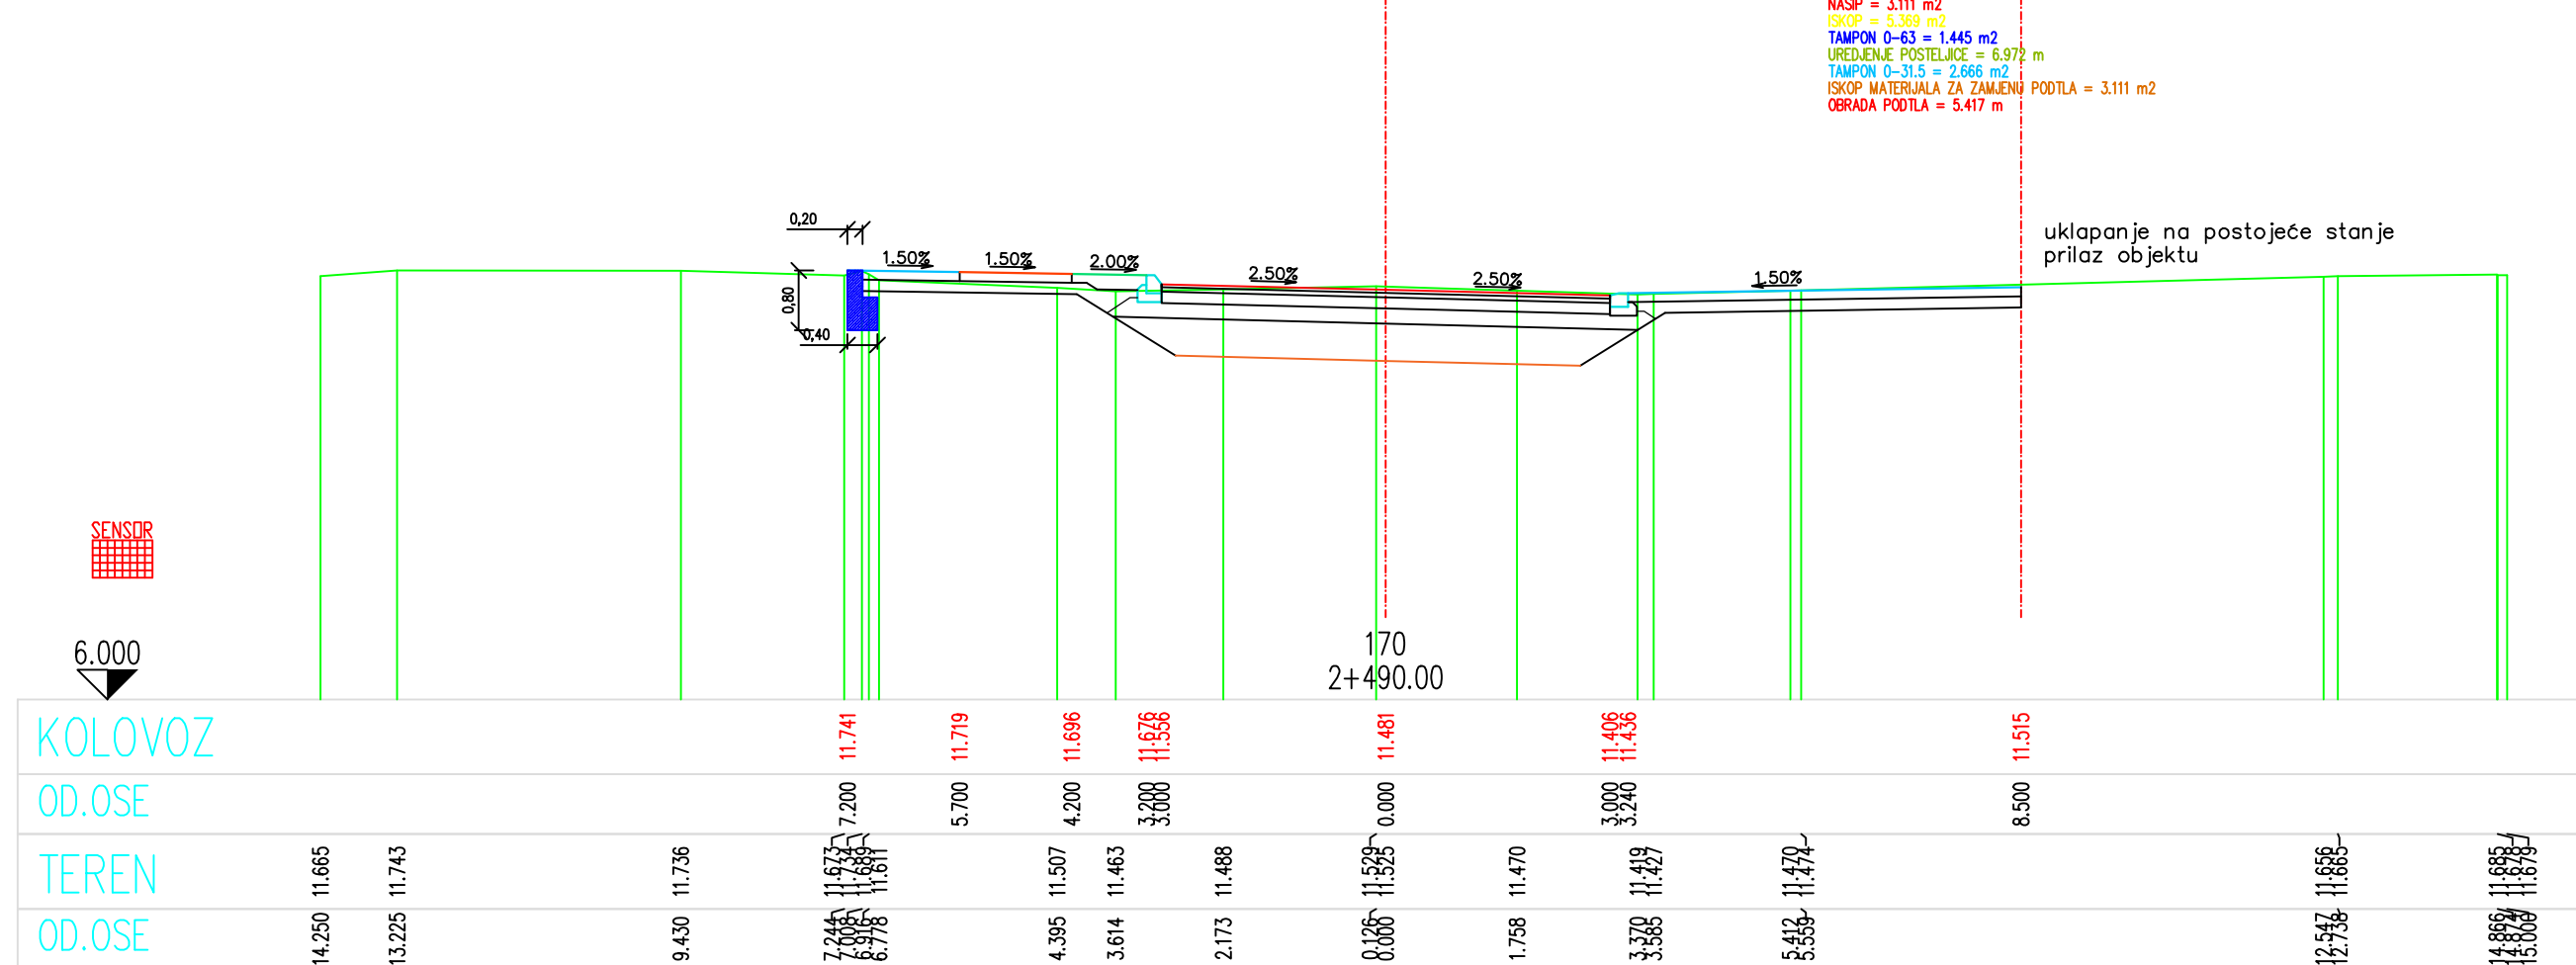
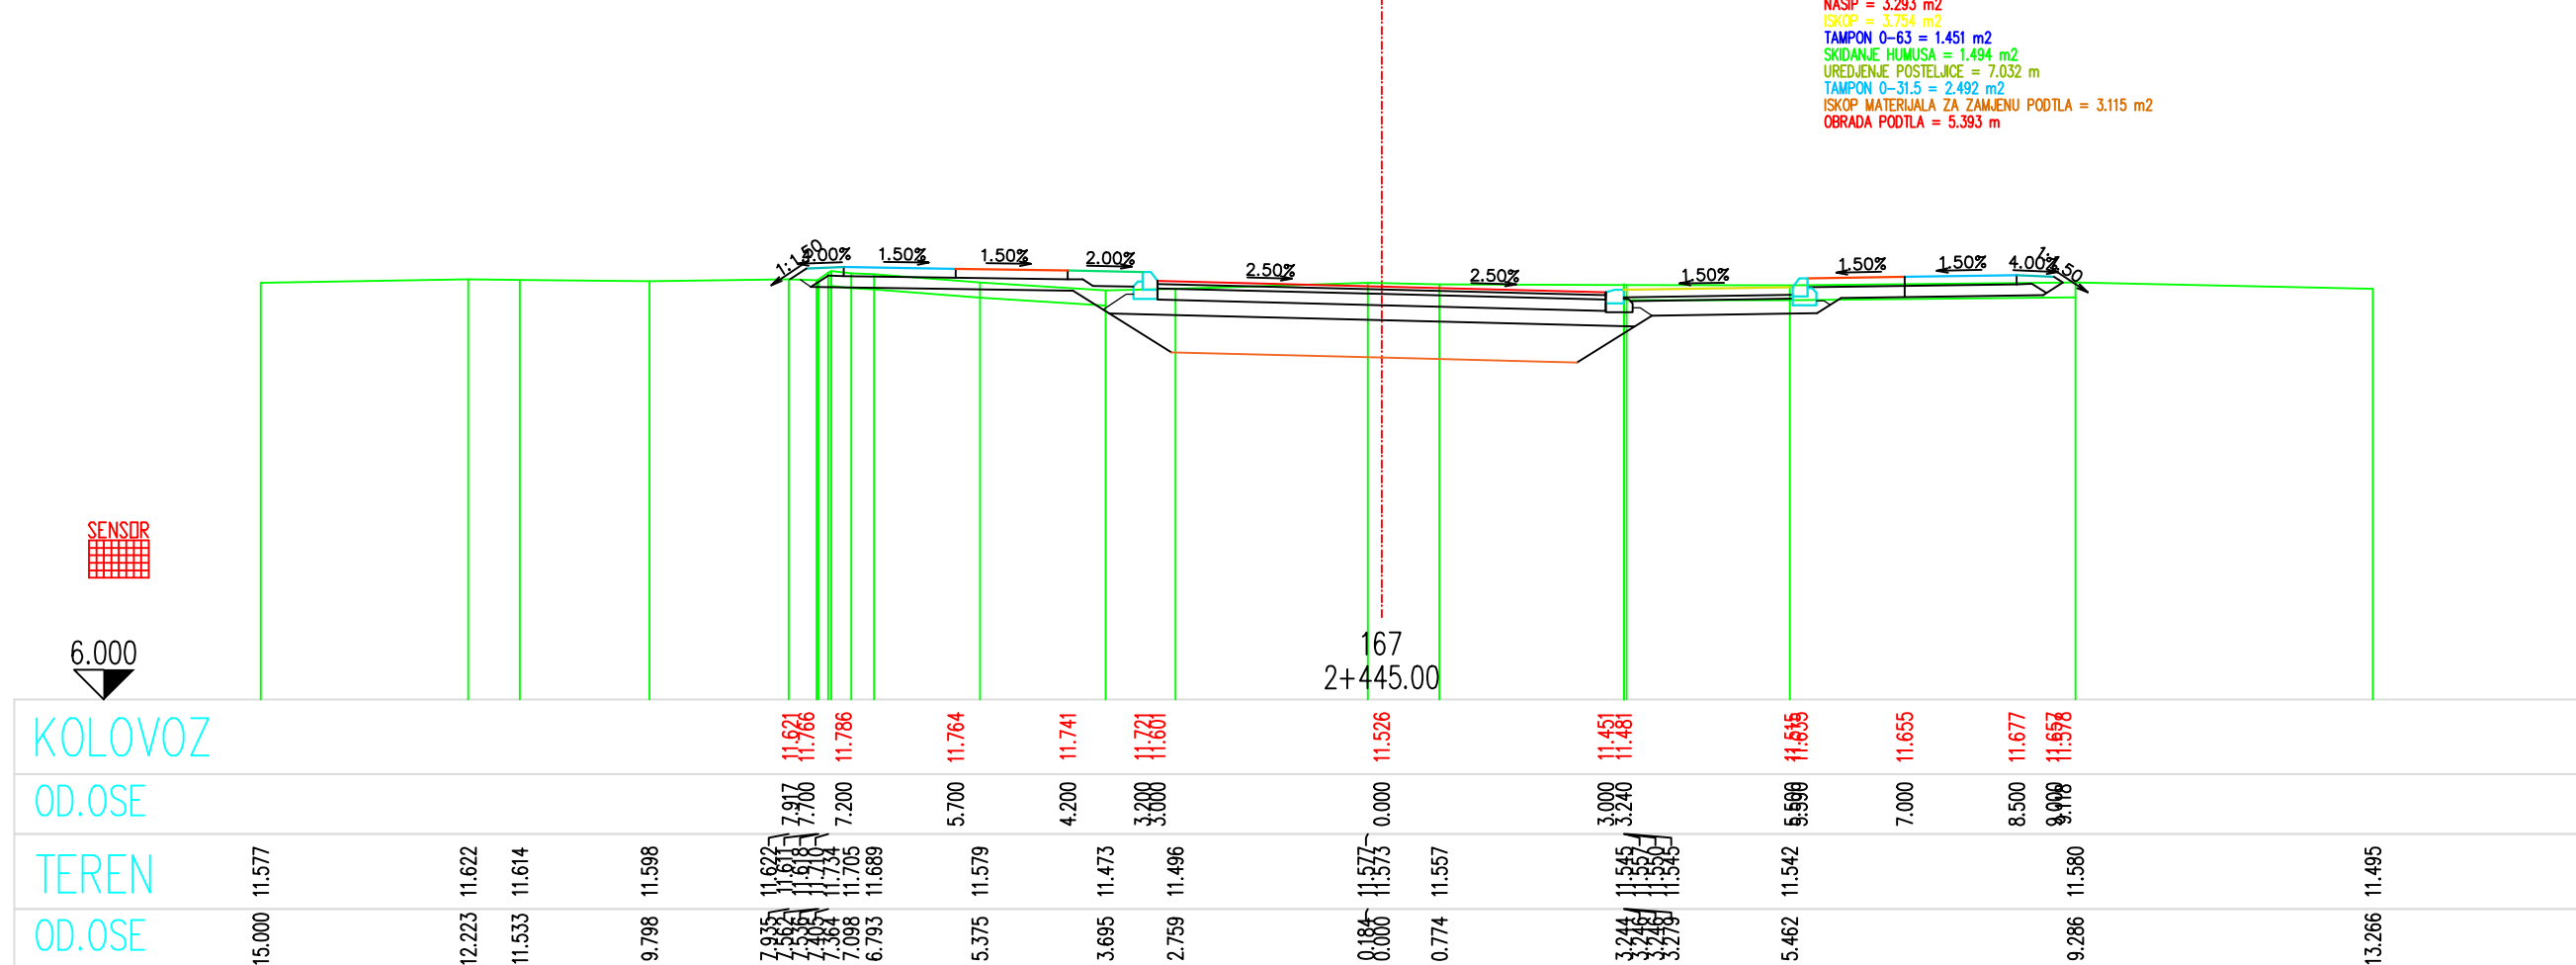
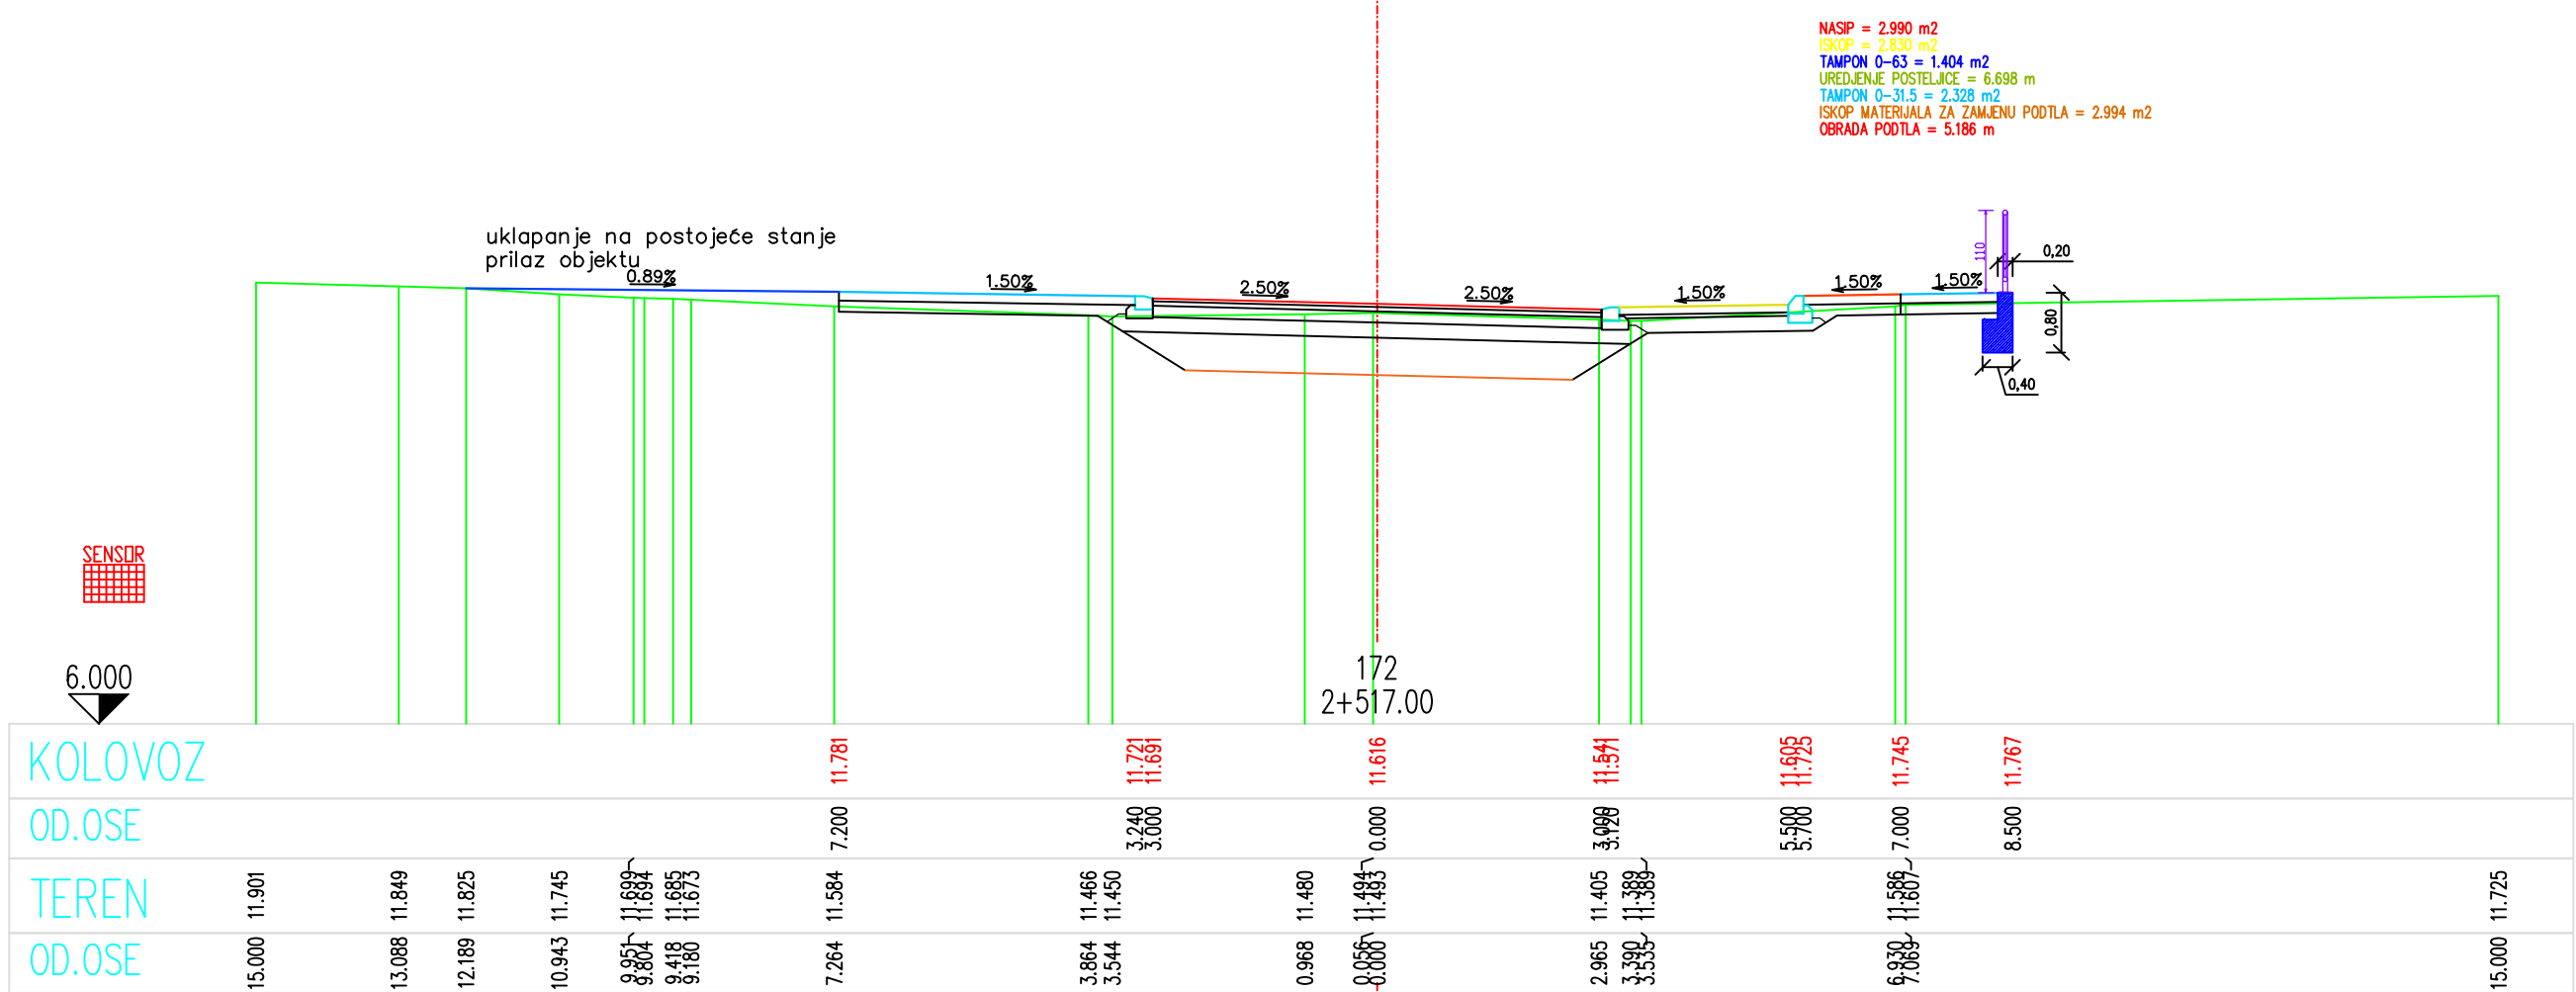
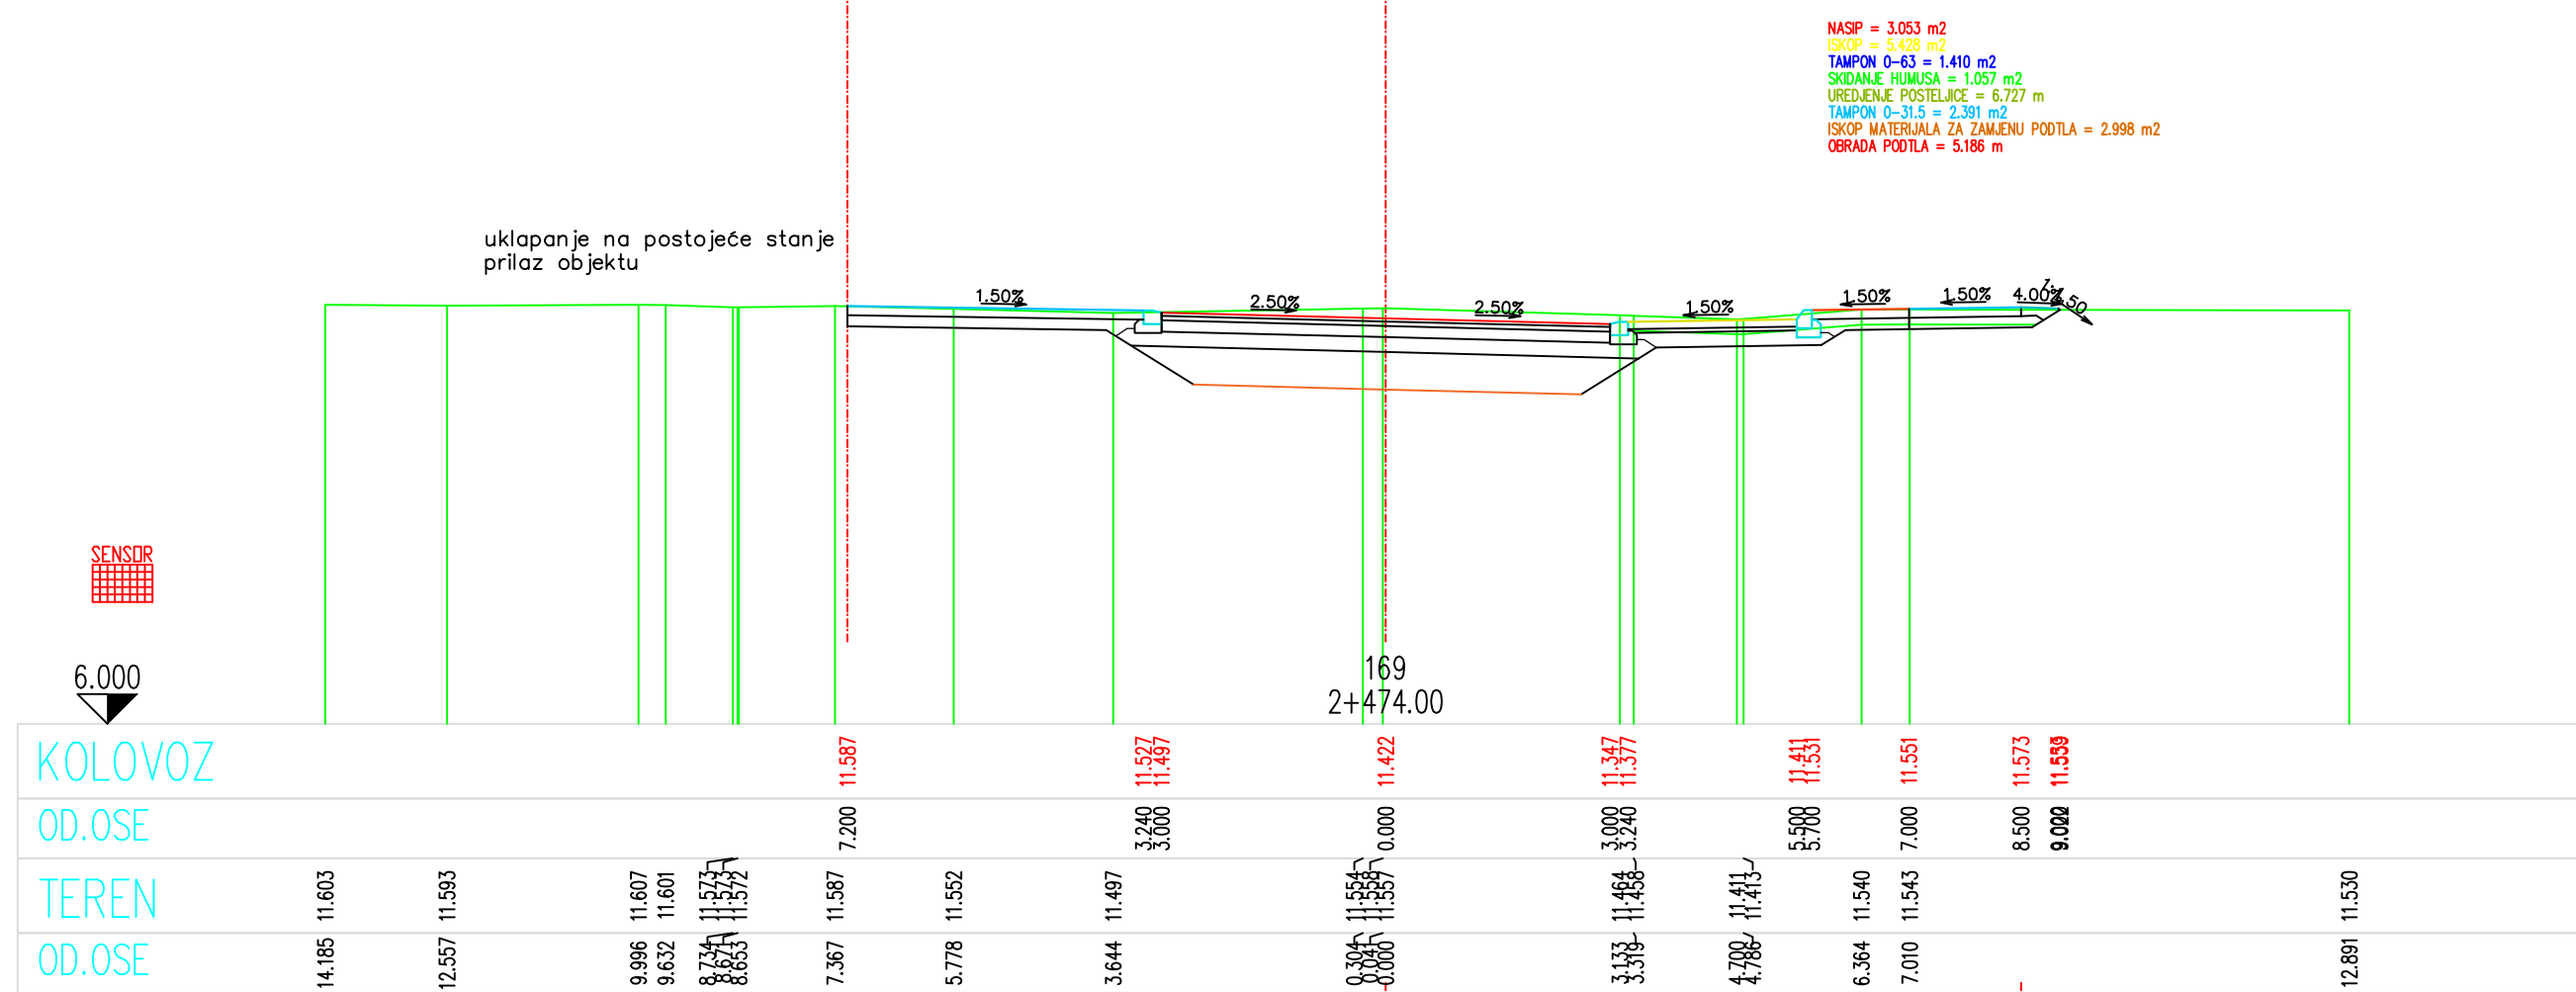
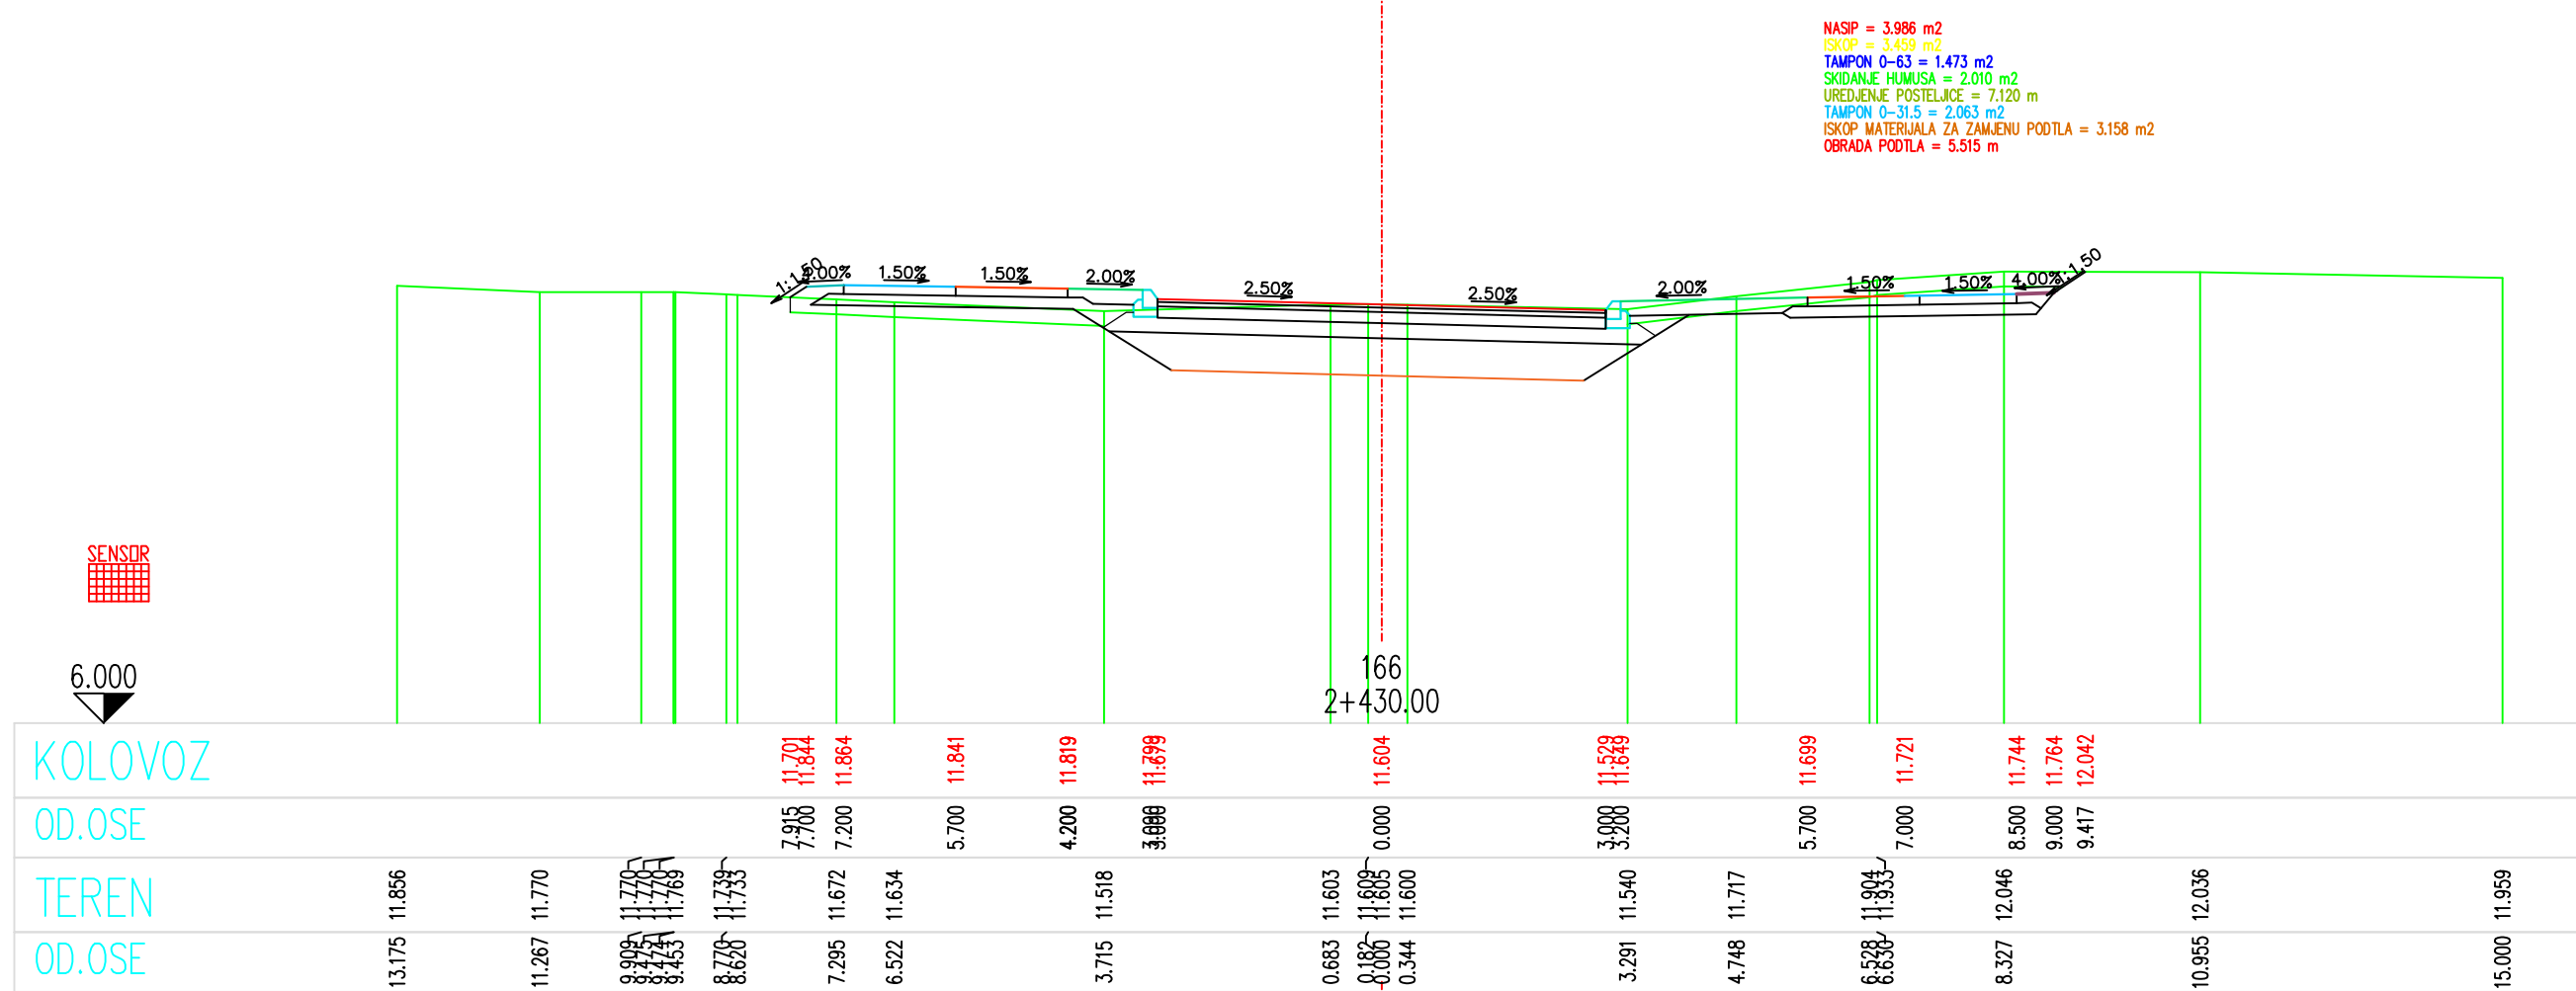
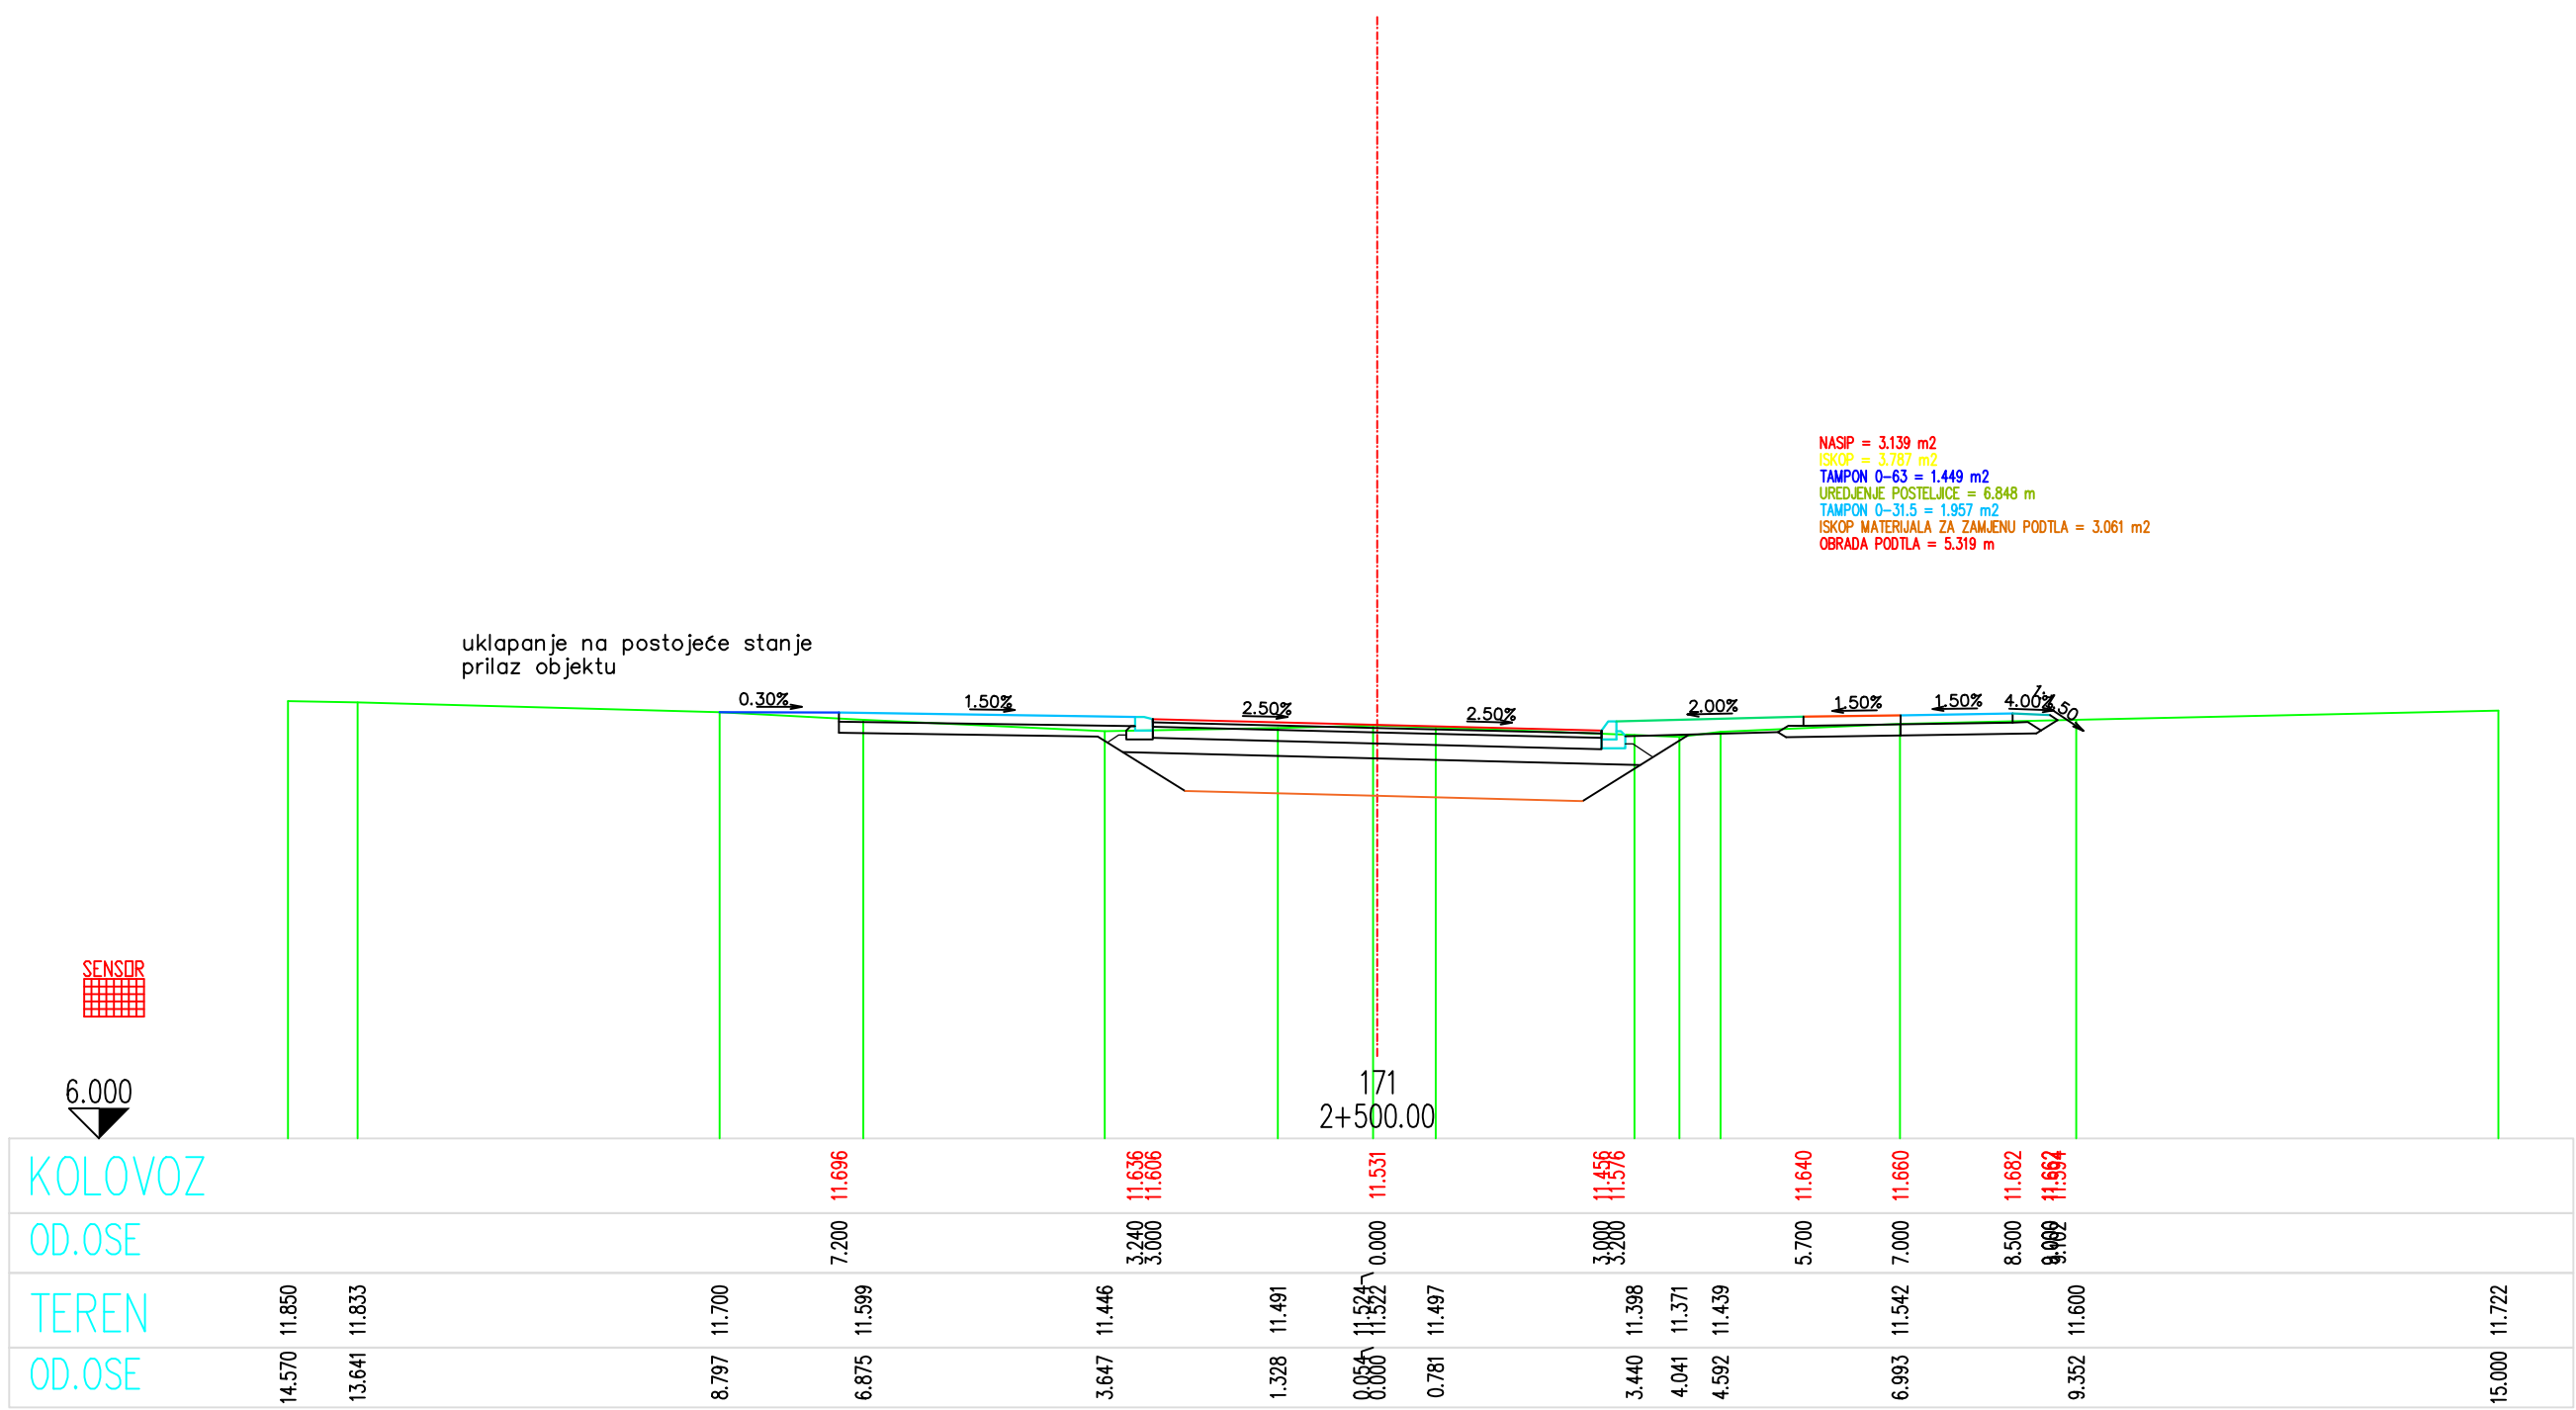
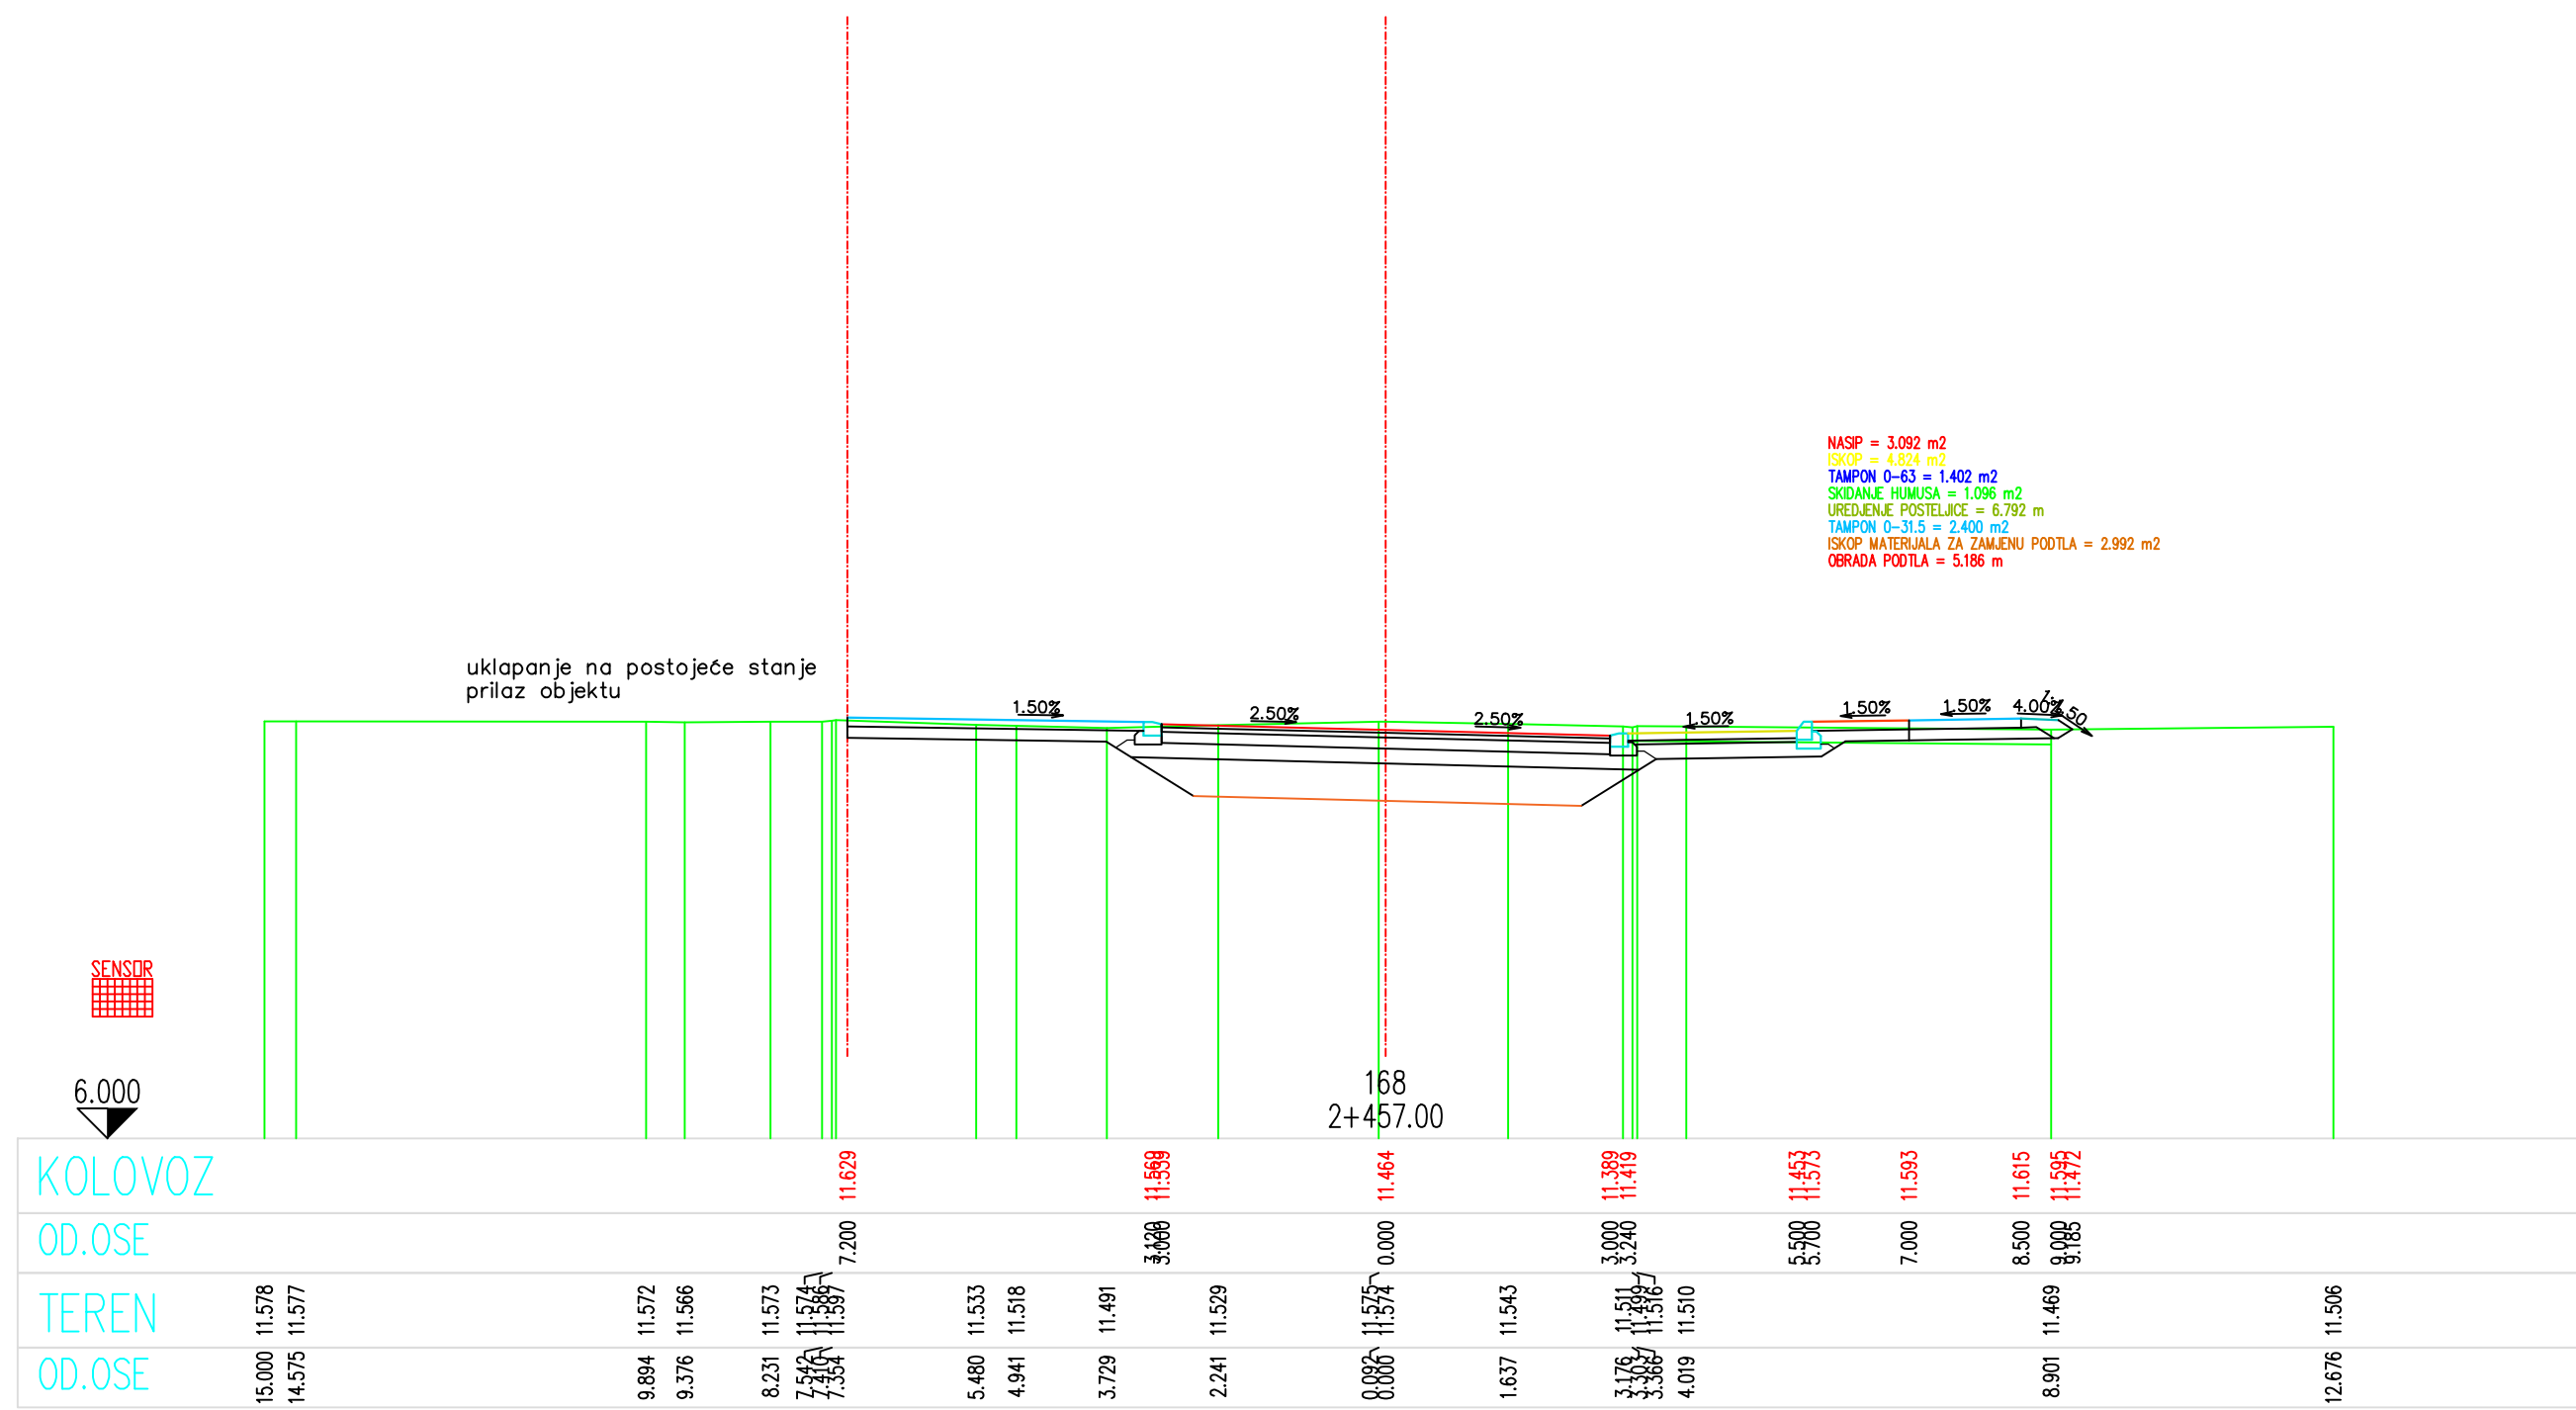


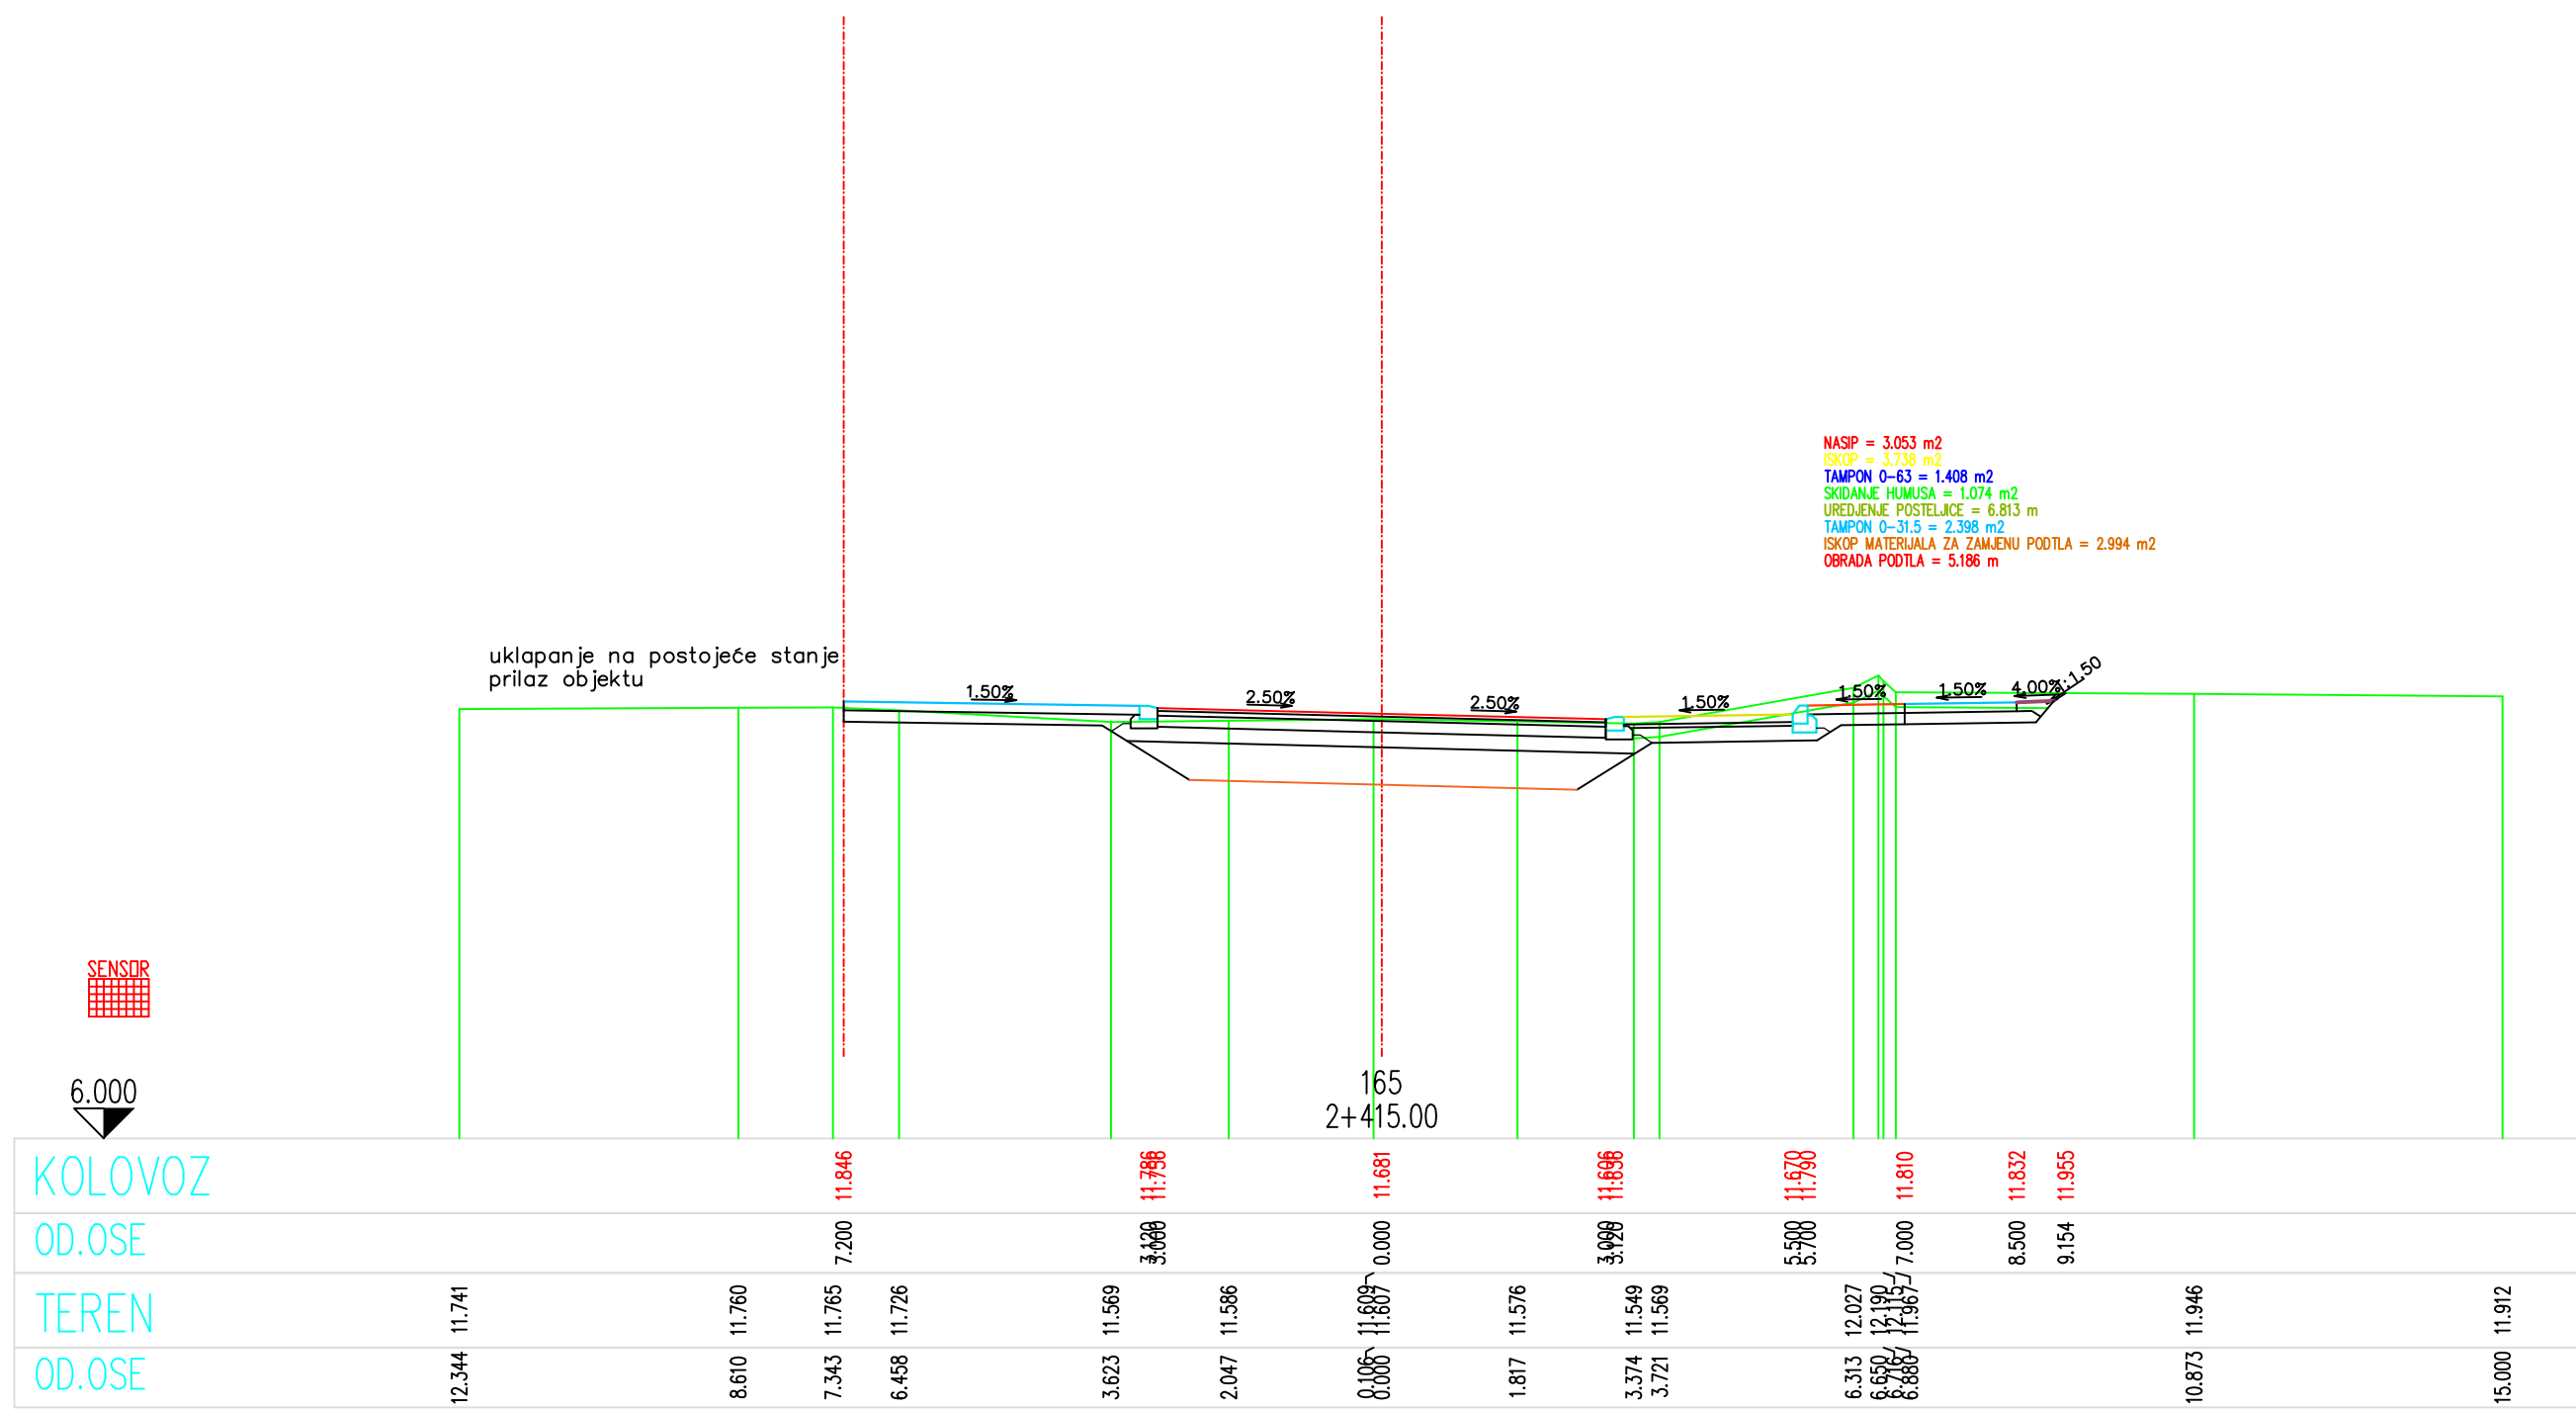

GLAVNI PROJEKAT REKONSTRUKCIJE SAOBRAĆAJNICE
OD KRUŽNOG TOKA MOJANOVIĆI DO KRUŽNOG TOKA BEGLACI
OPŠTINA ZETA

KNJIGA 3 - SAOBRAĆAJ
sveska 3 - dionica 3

POPREČNI PROFILI GLAVNOG PRAVCA
1:100

PROJEKTANT: GRAĐEVINSKI NADZOR I LABORATORIJSKA ISPITIVANJA	INVESTITOR: OPŠTINA ZETA
Objekat: Glavni projekat rekonstrukcije saobraćajnice od kružnog toka Mojnovići do kružnog toka Beglaci, Opština Zeta	Lokacija: Glavni projekat rekonstrukcije saobraćajnice od kružnog toka Mojnovići do kružnog toka Beglaci, Opština Zeta
Glavni inženjer: Dirka Štepanović, dipl.inž.grad.	Vrsta tehničke dokumentacije: GLAVNI GRAĐEVINSKI PROJEKAT
Odgovorni inženjer: Dirka Štepanović, dipl.inž.grad.	Dio tehničke dokumentacije: KNJIGA 1 - SAOBRAĆAJ
Saradnik:	Prilog: Poprečni profili glavnog pravca
Datum izrade i M.P. December 2024.	Datum revizije i M.P.