
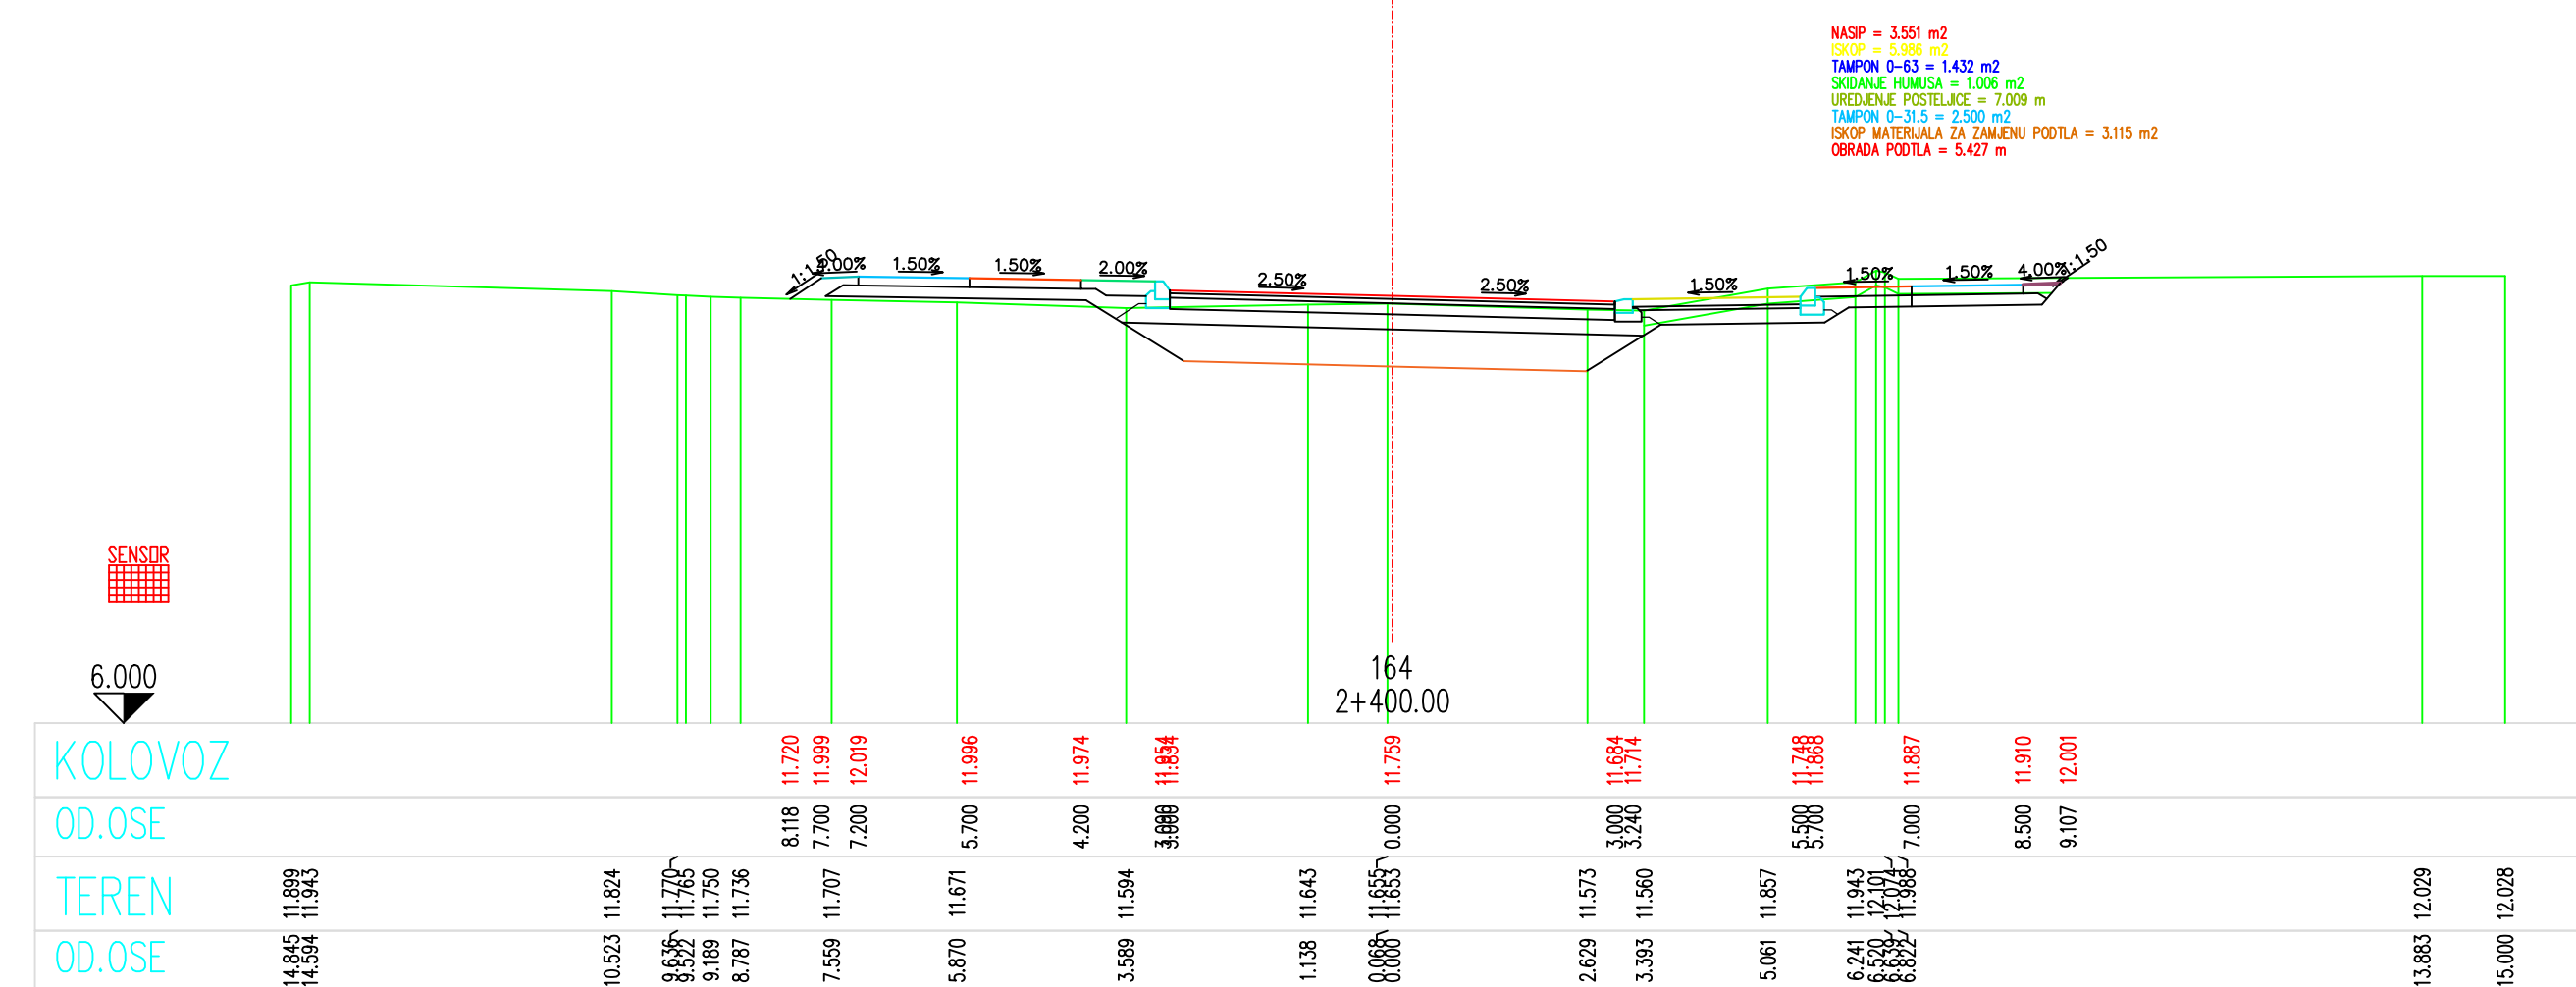
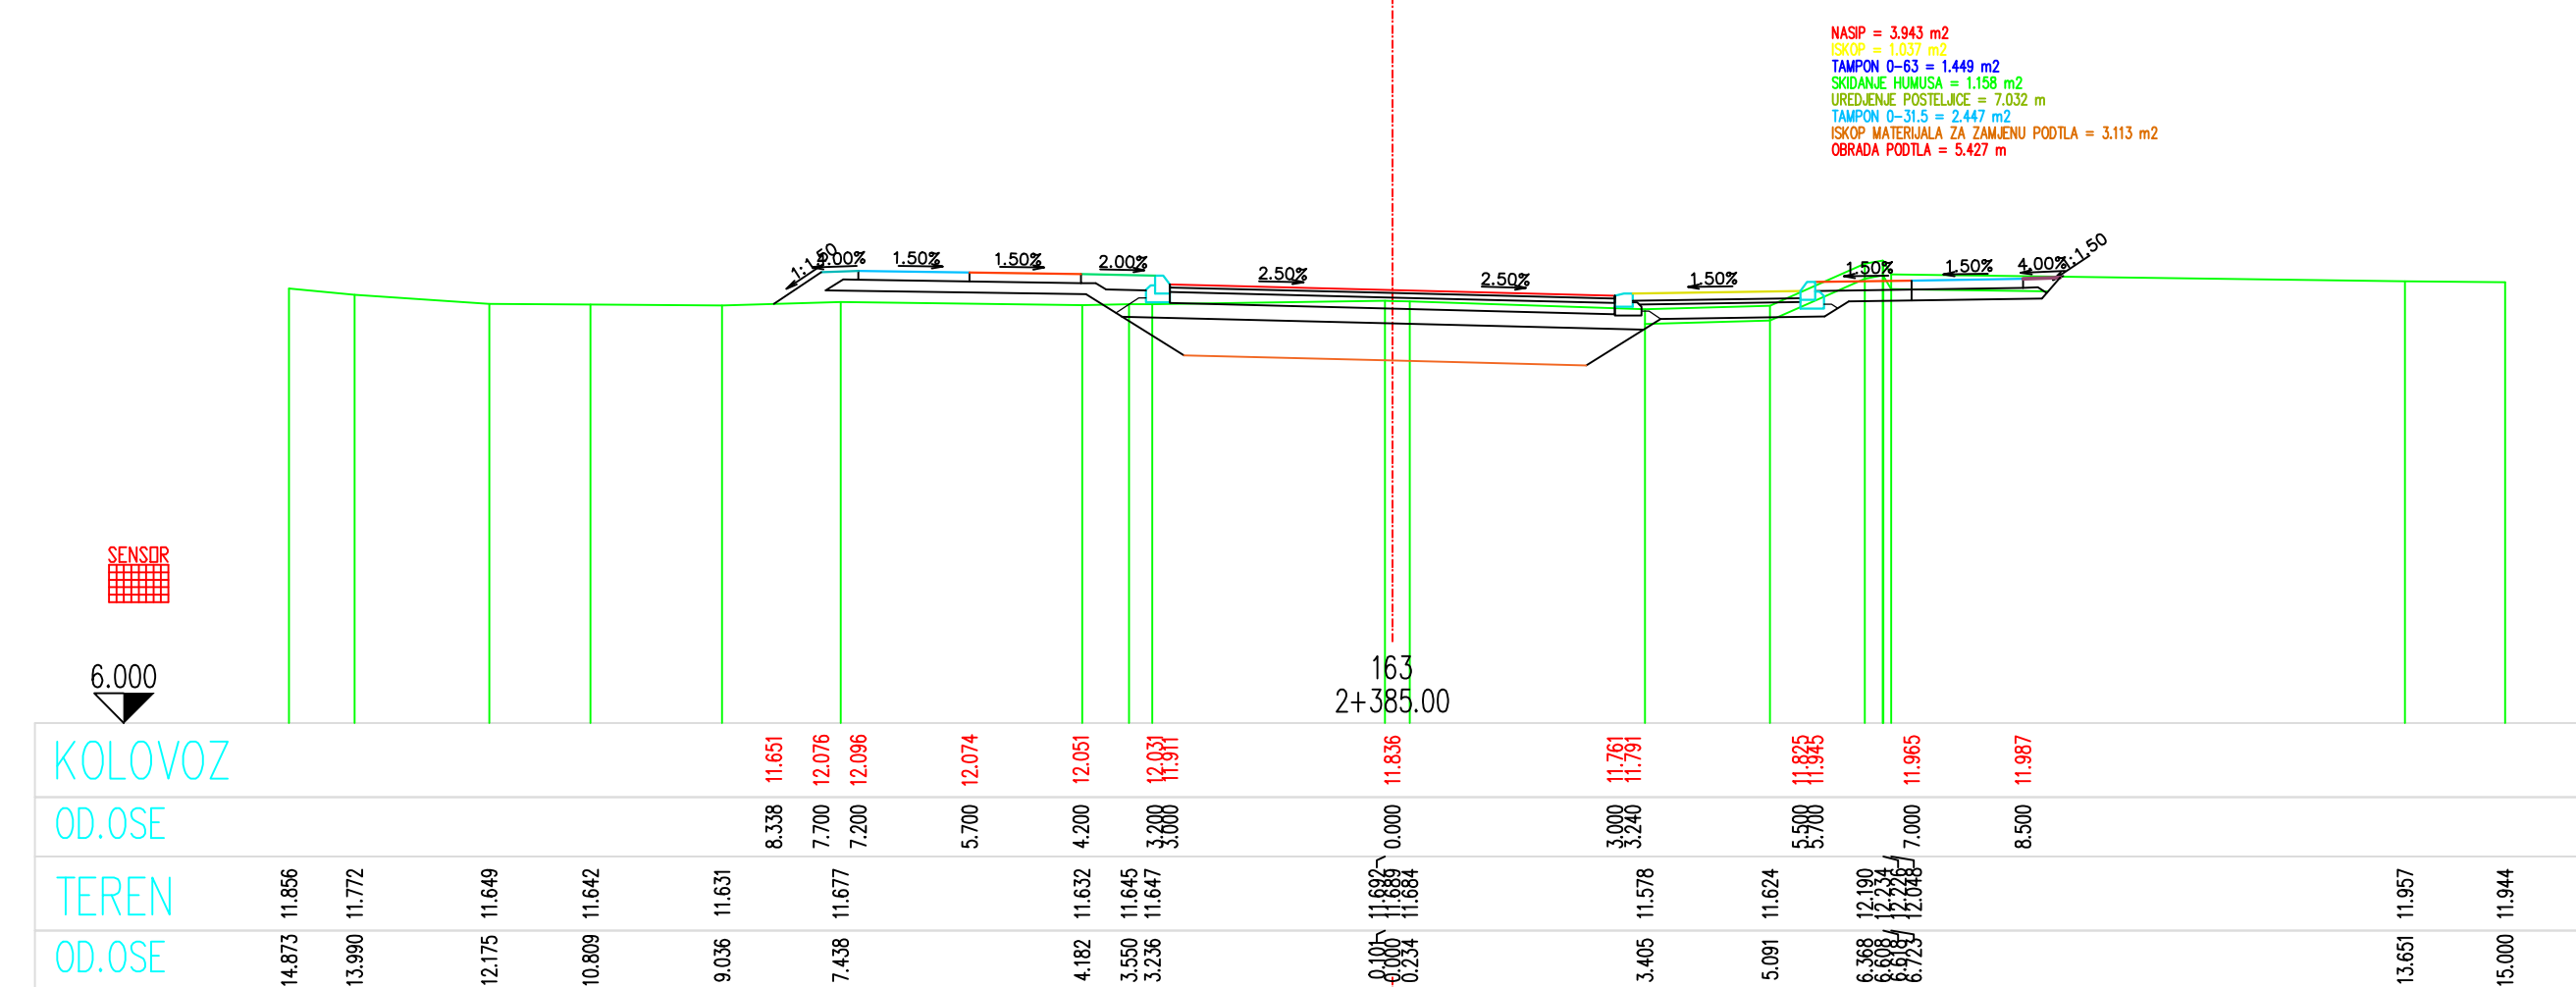


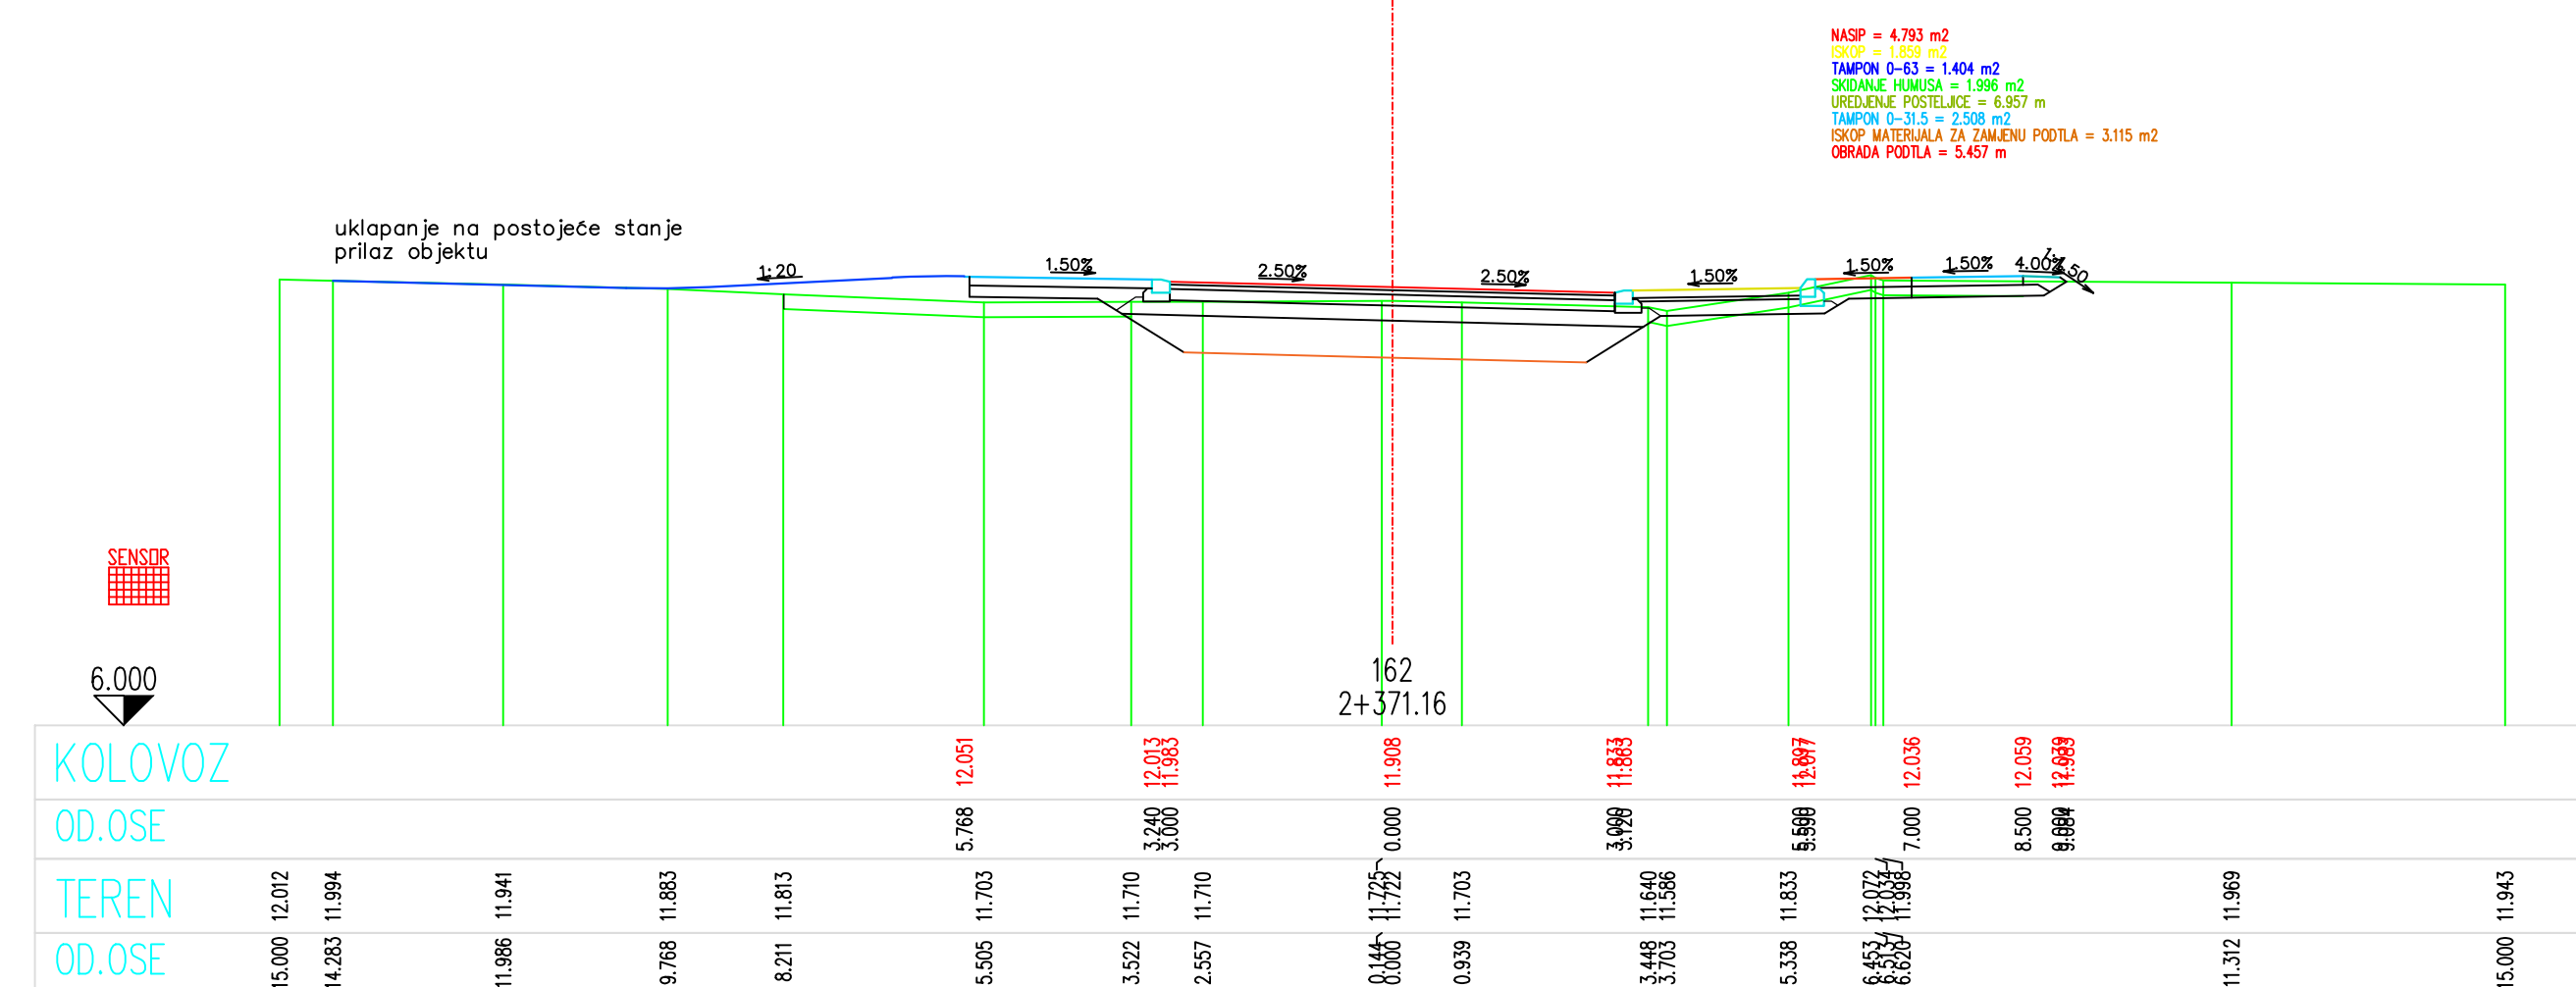

PROJEKTANT :  GRAĐEVINSKI NADZOR I LABORATORIJSKA ISPITIVANJA		INVESTITOR: OPŠTINA ZETA	
Opisat: Glavni projekt rekonstrukcije završetka od Kraljevo tka Mojanovića do Kraljevo tka Beglići, Opština Zeta		Lokacija: Opština Zeta, Kraljevo tka Mojanovića do Kraljevo tka Beglići, Opština Zeta (Detailed address and location information in smaller text)	
Glavni inženjer: Dinka Šćepanović, dipl.inž.grad.		Vrsta tehničke dokumentacije: GLAVNI GRAĐEVINSKI PROJEKAT	
Odgovorni inženjer: Dinka Šćepanović, dipl.inž.grad.		Dio tehničke dokumentacije: KNJIGA 1 - SAGBRAČAJ	
Saradnik:		Razmjera: 1 : 100	
Datum izrade 1.M.P.Decebar 2024.		Prilog: Poprečni profil glavnog pravca	
		Datum revizije 1.M.P.	
		Br. priloga: 3.7.	
		Br. strane: 3.7.4.	