
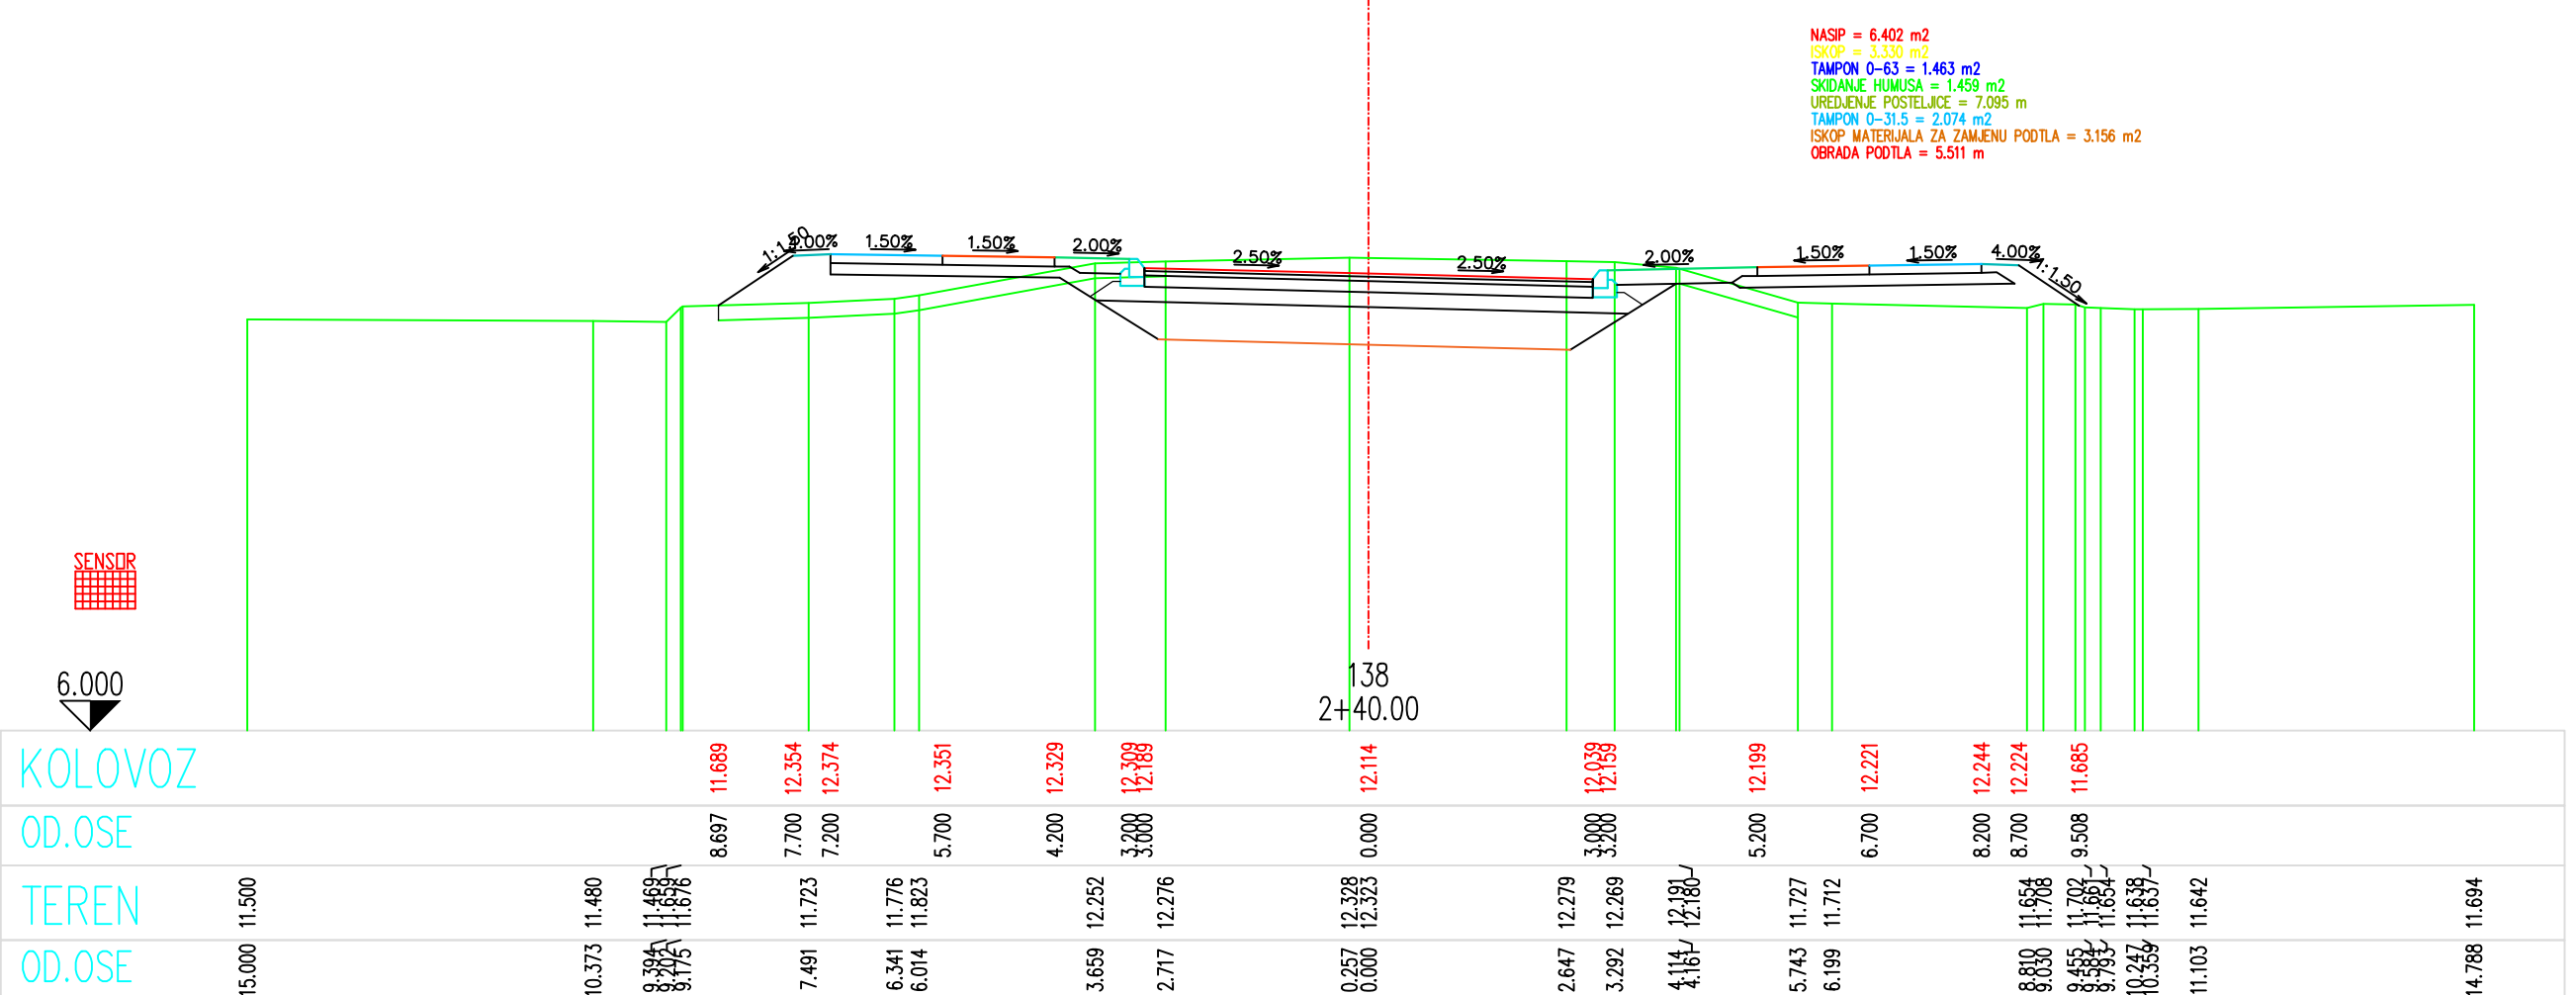
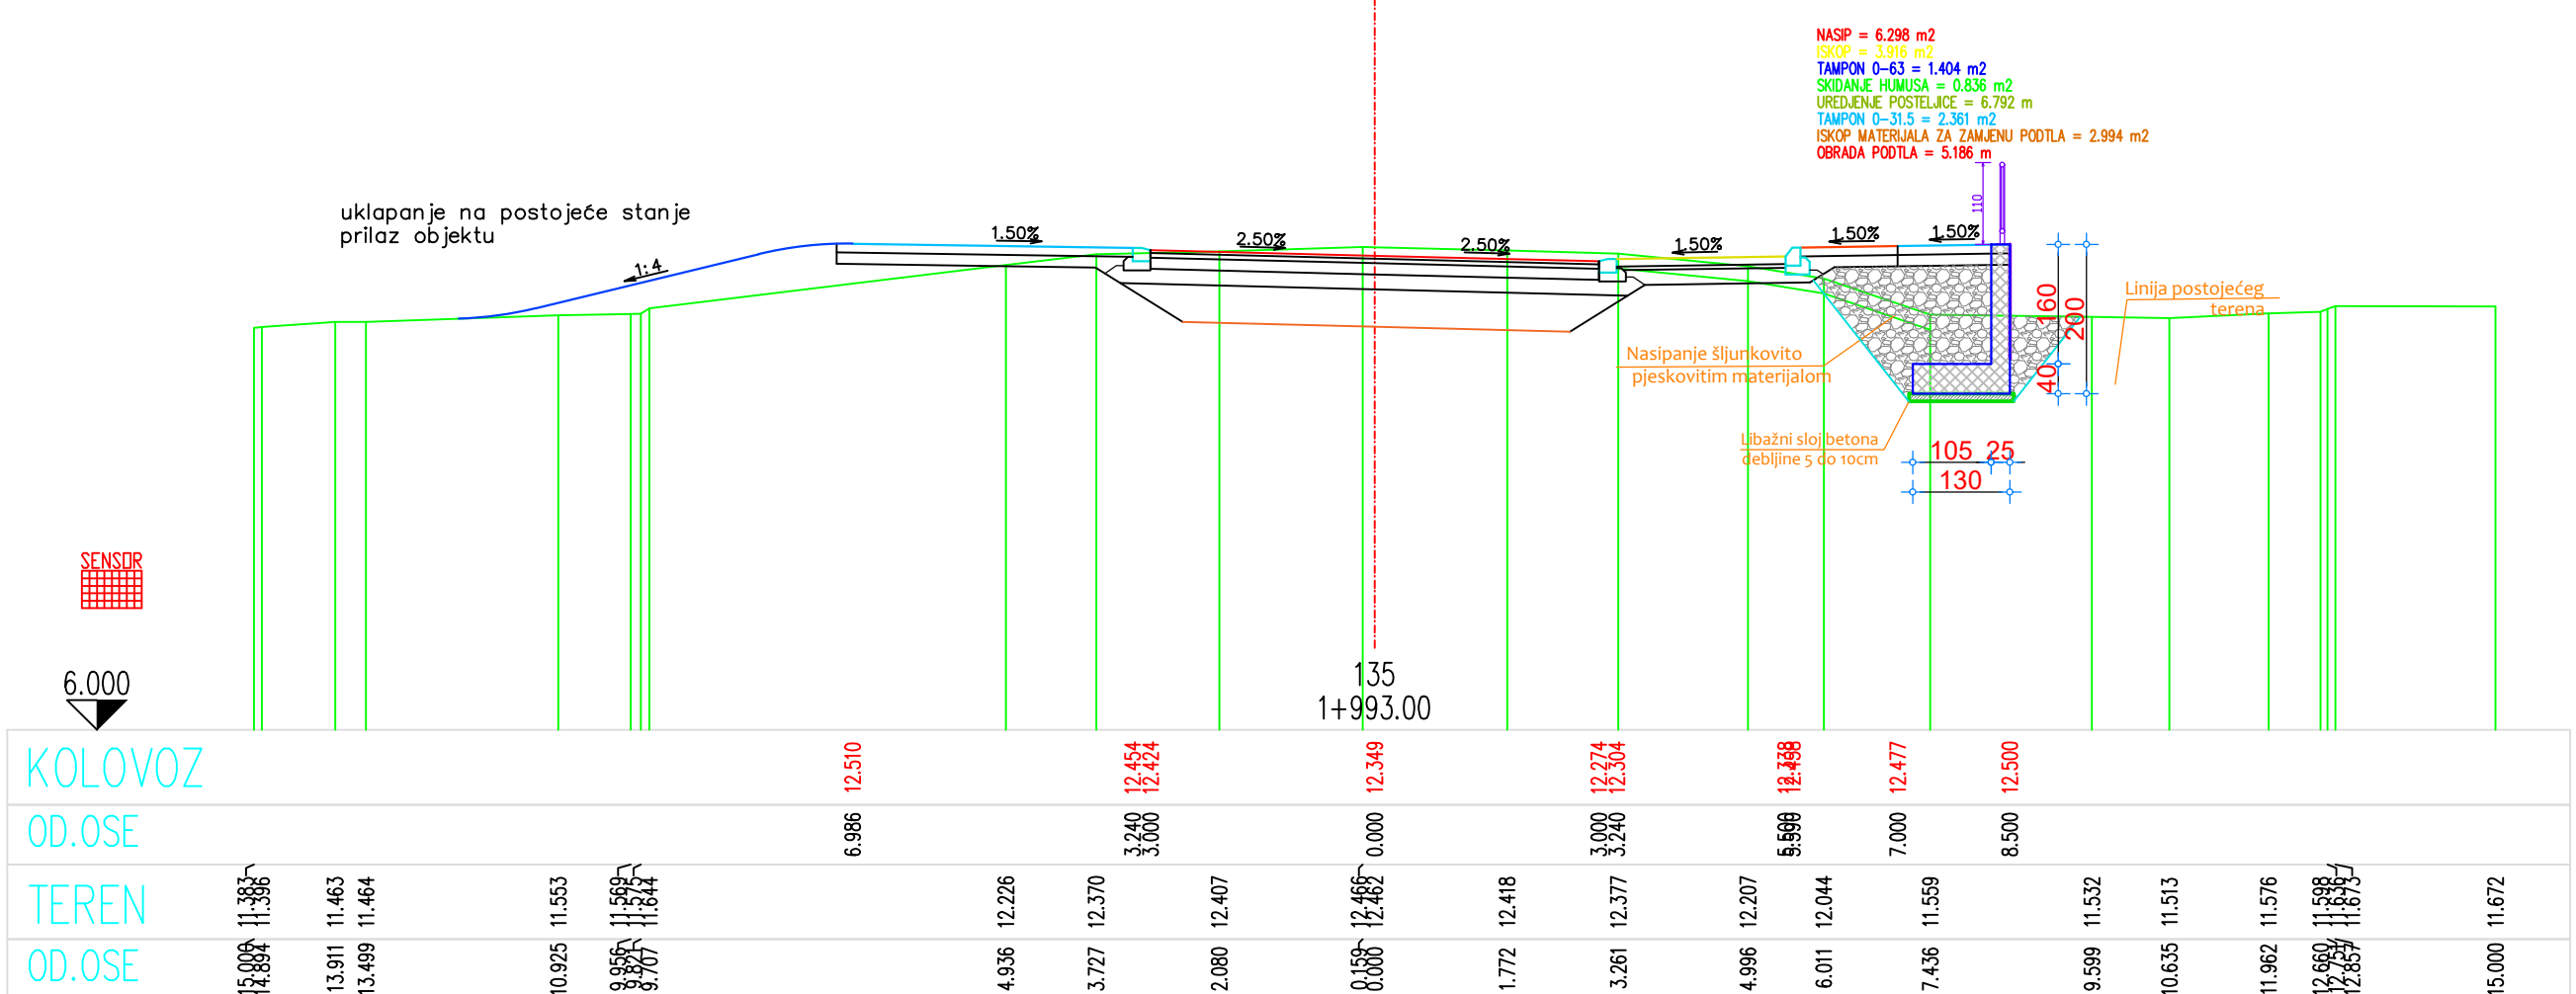
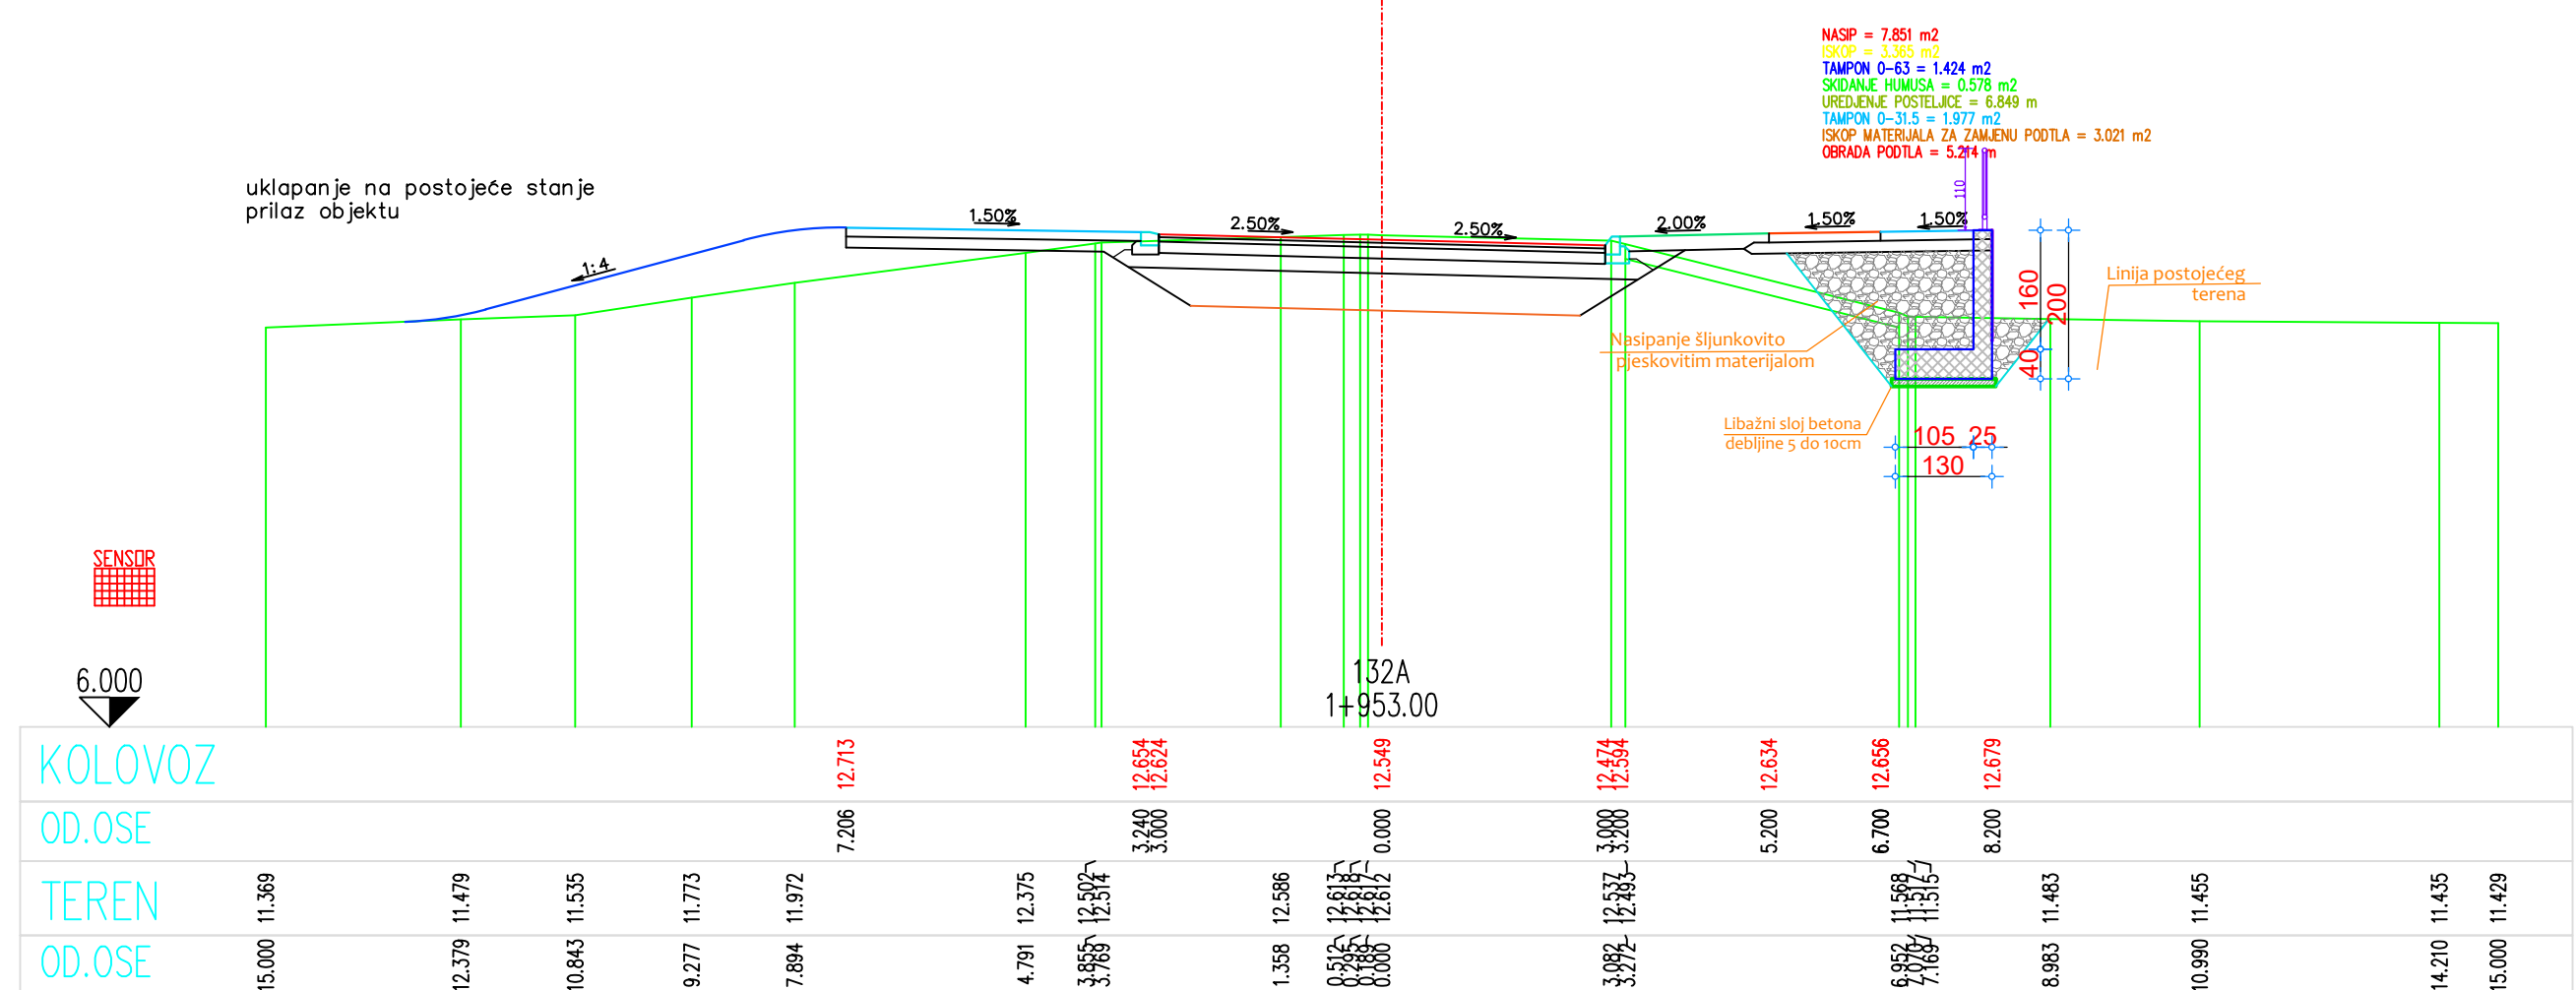
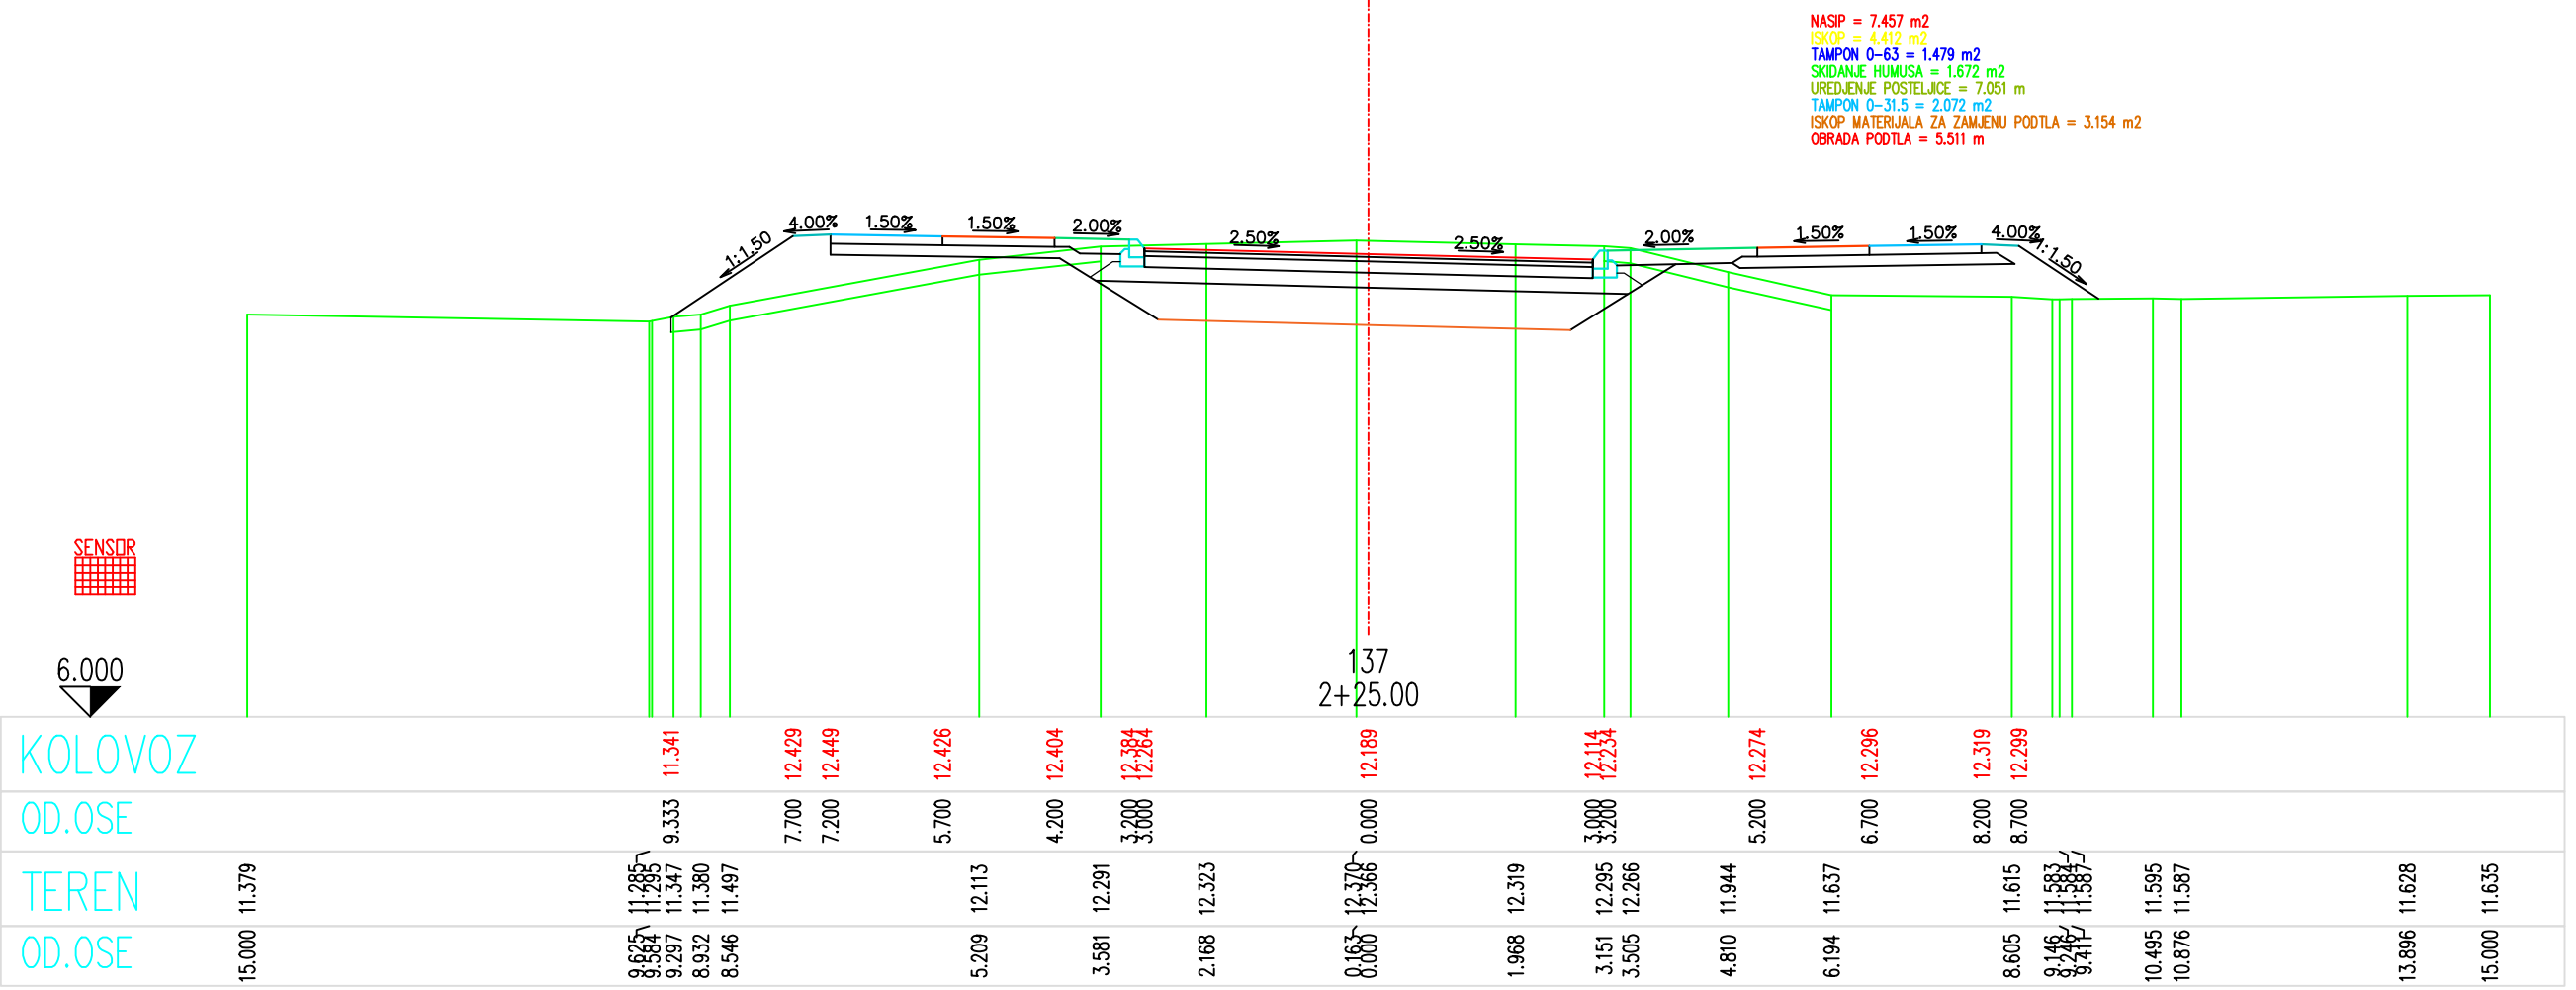
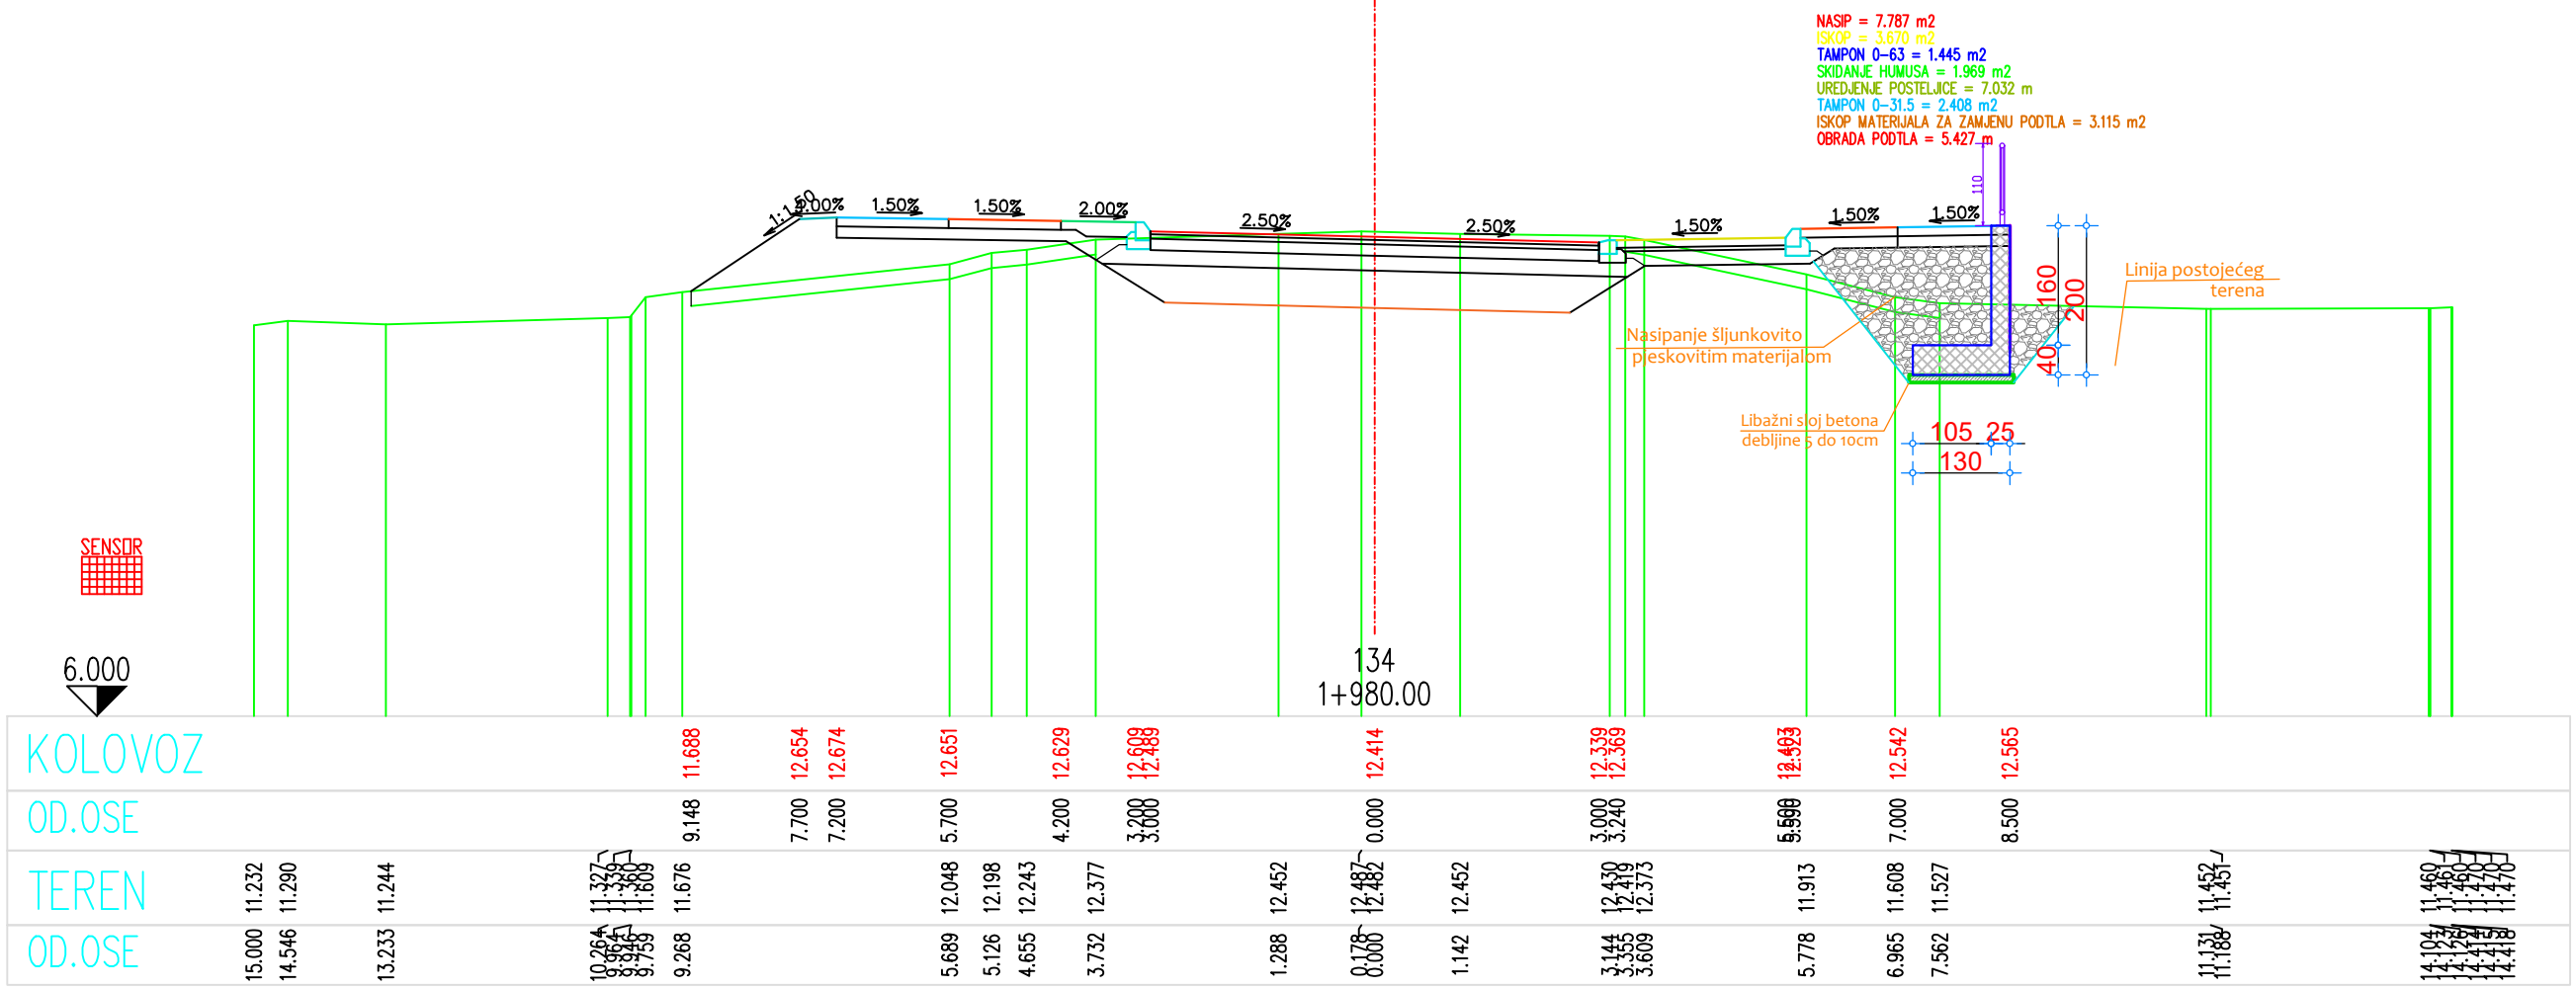
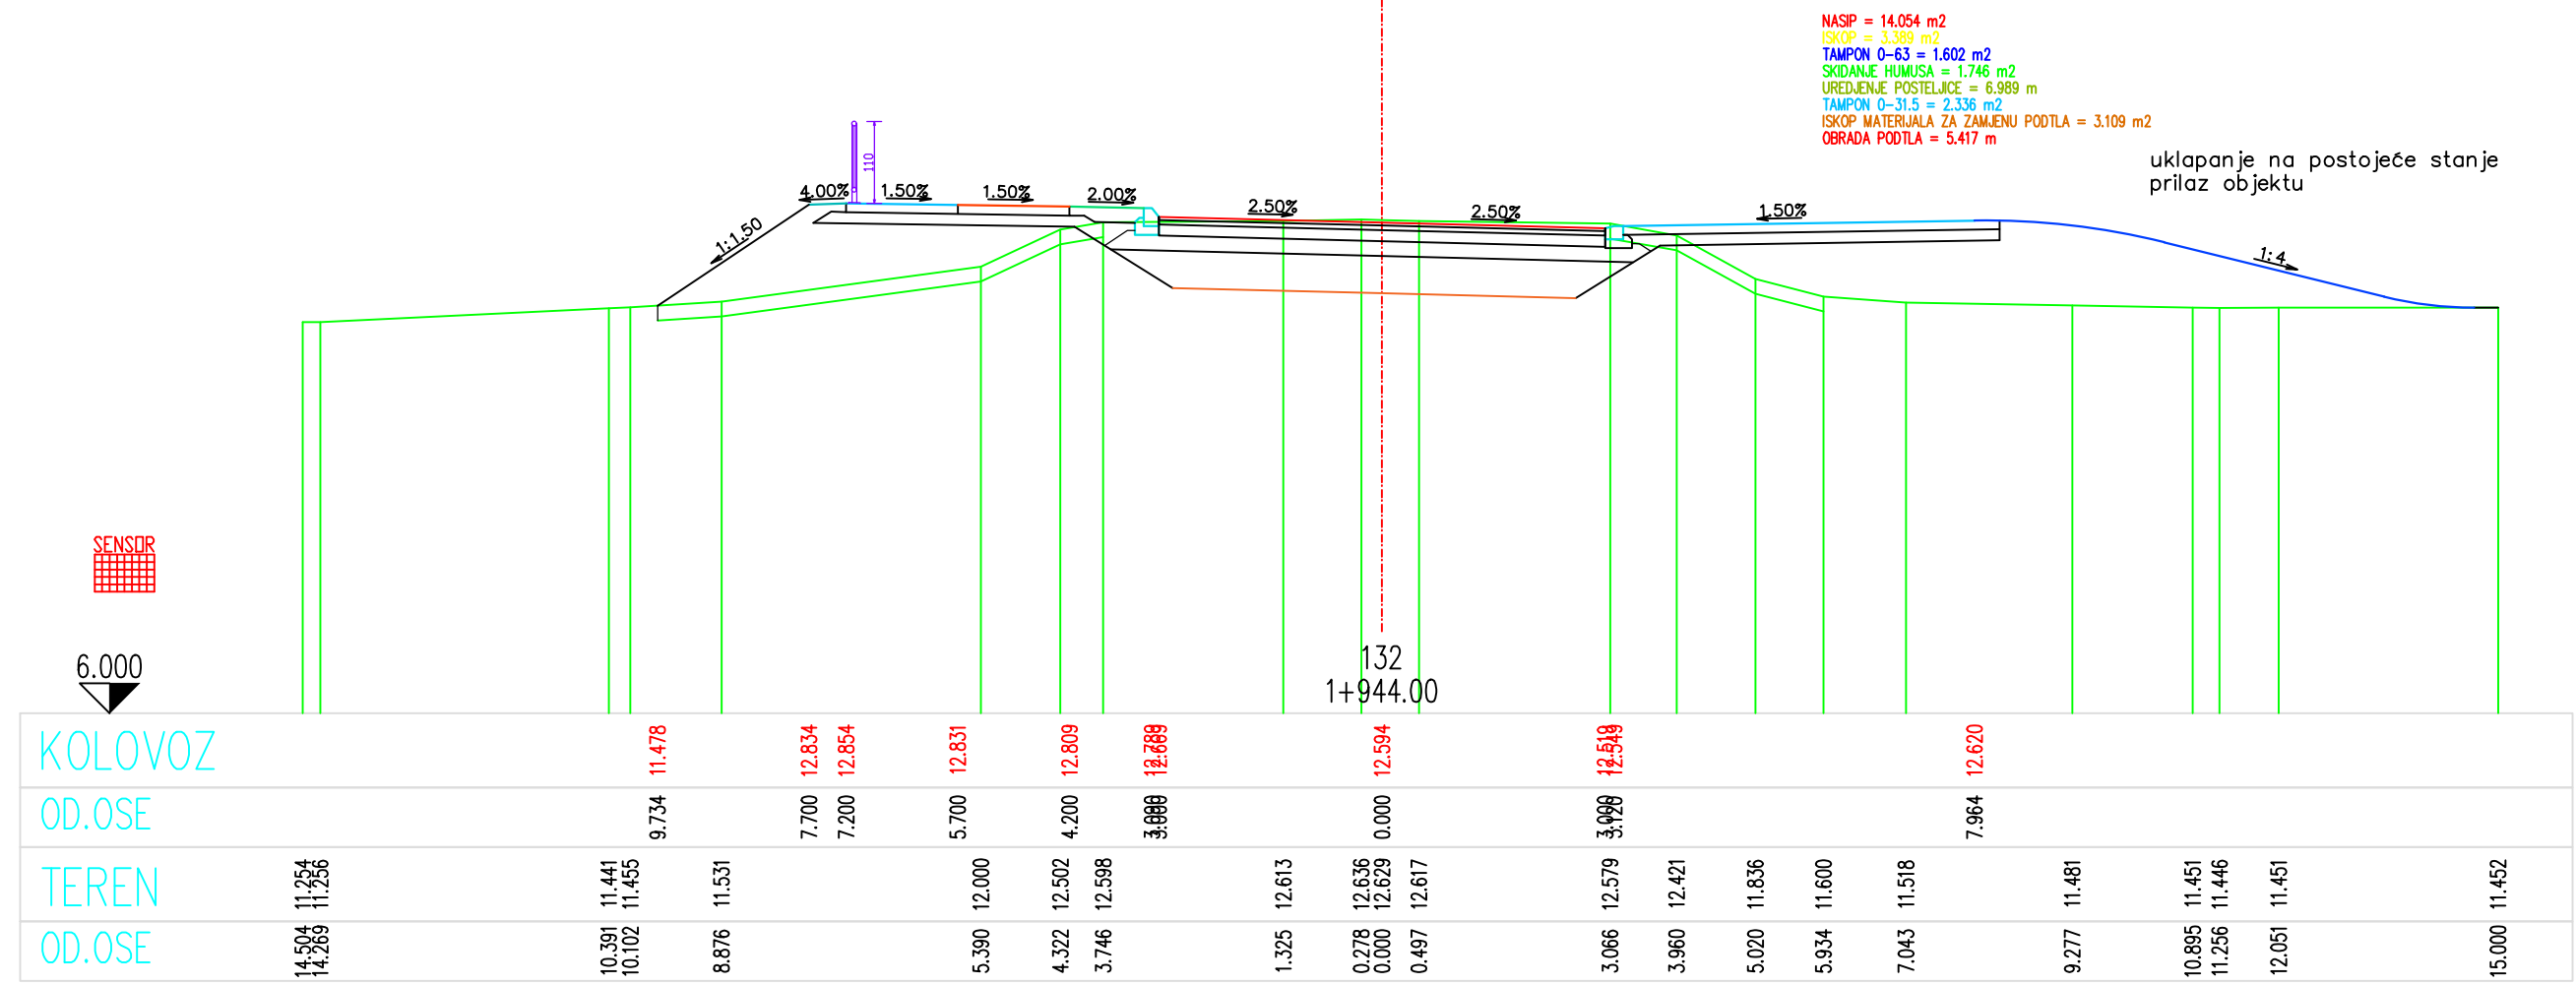
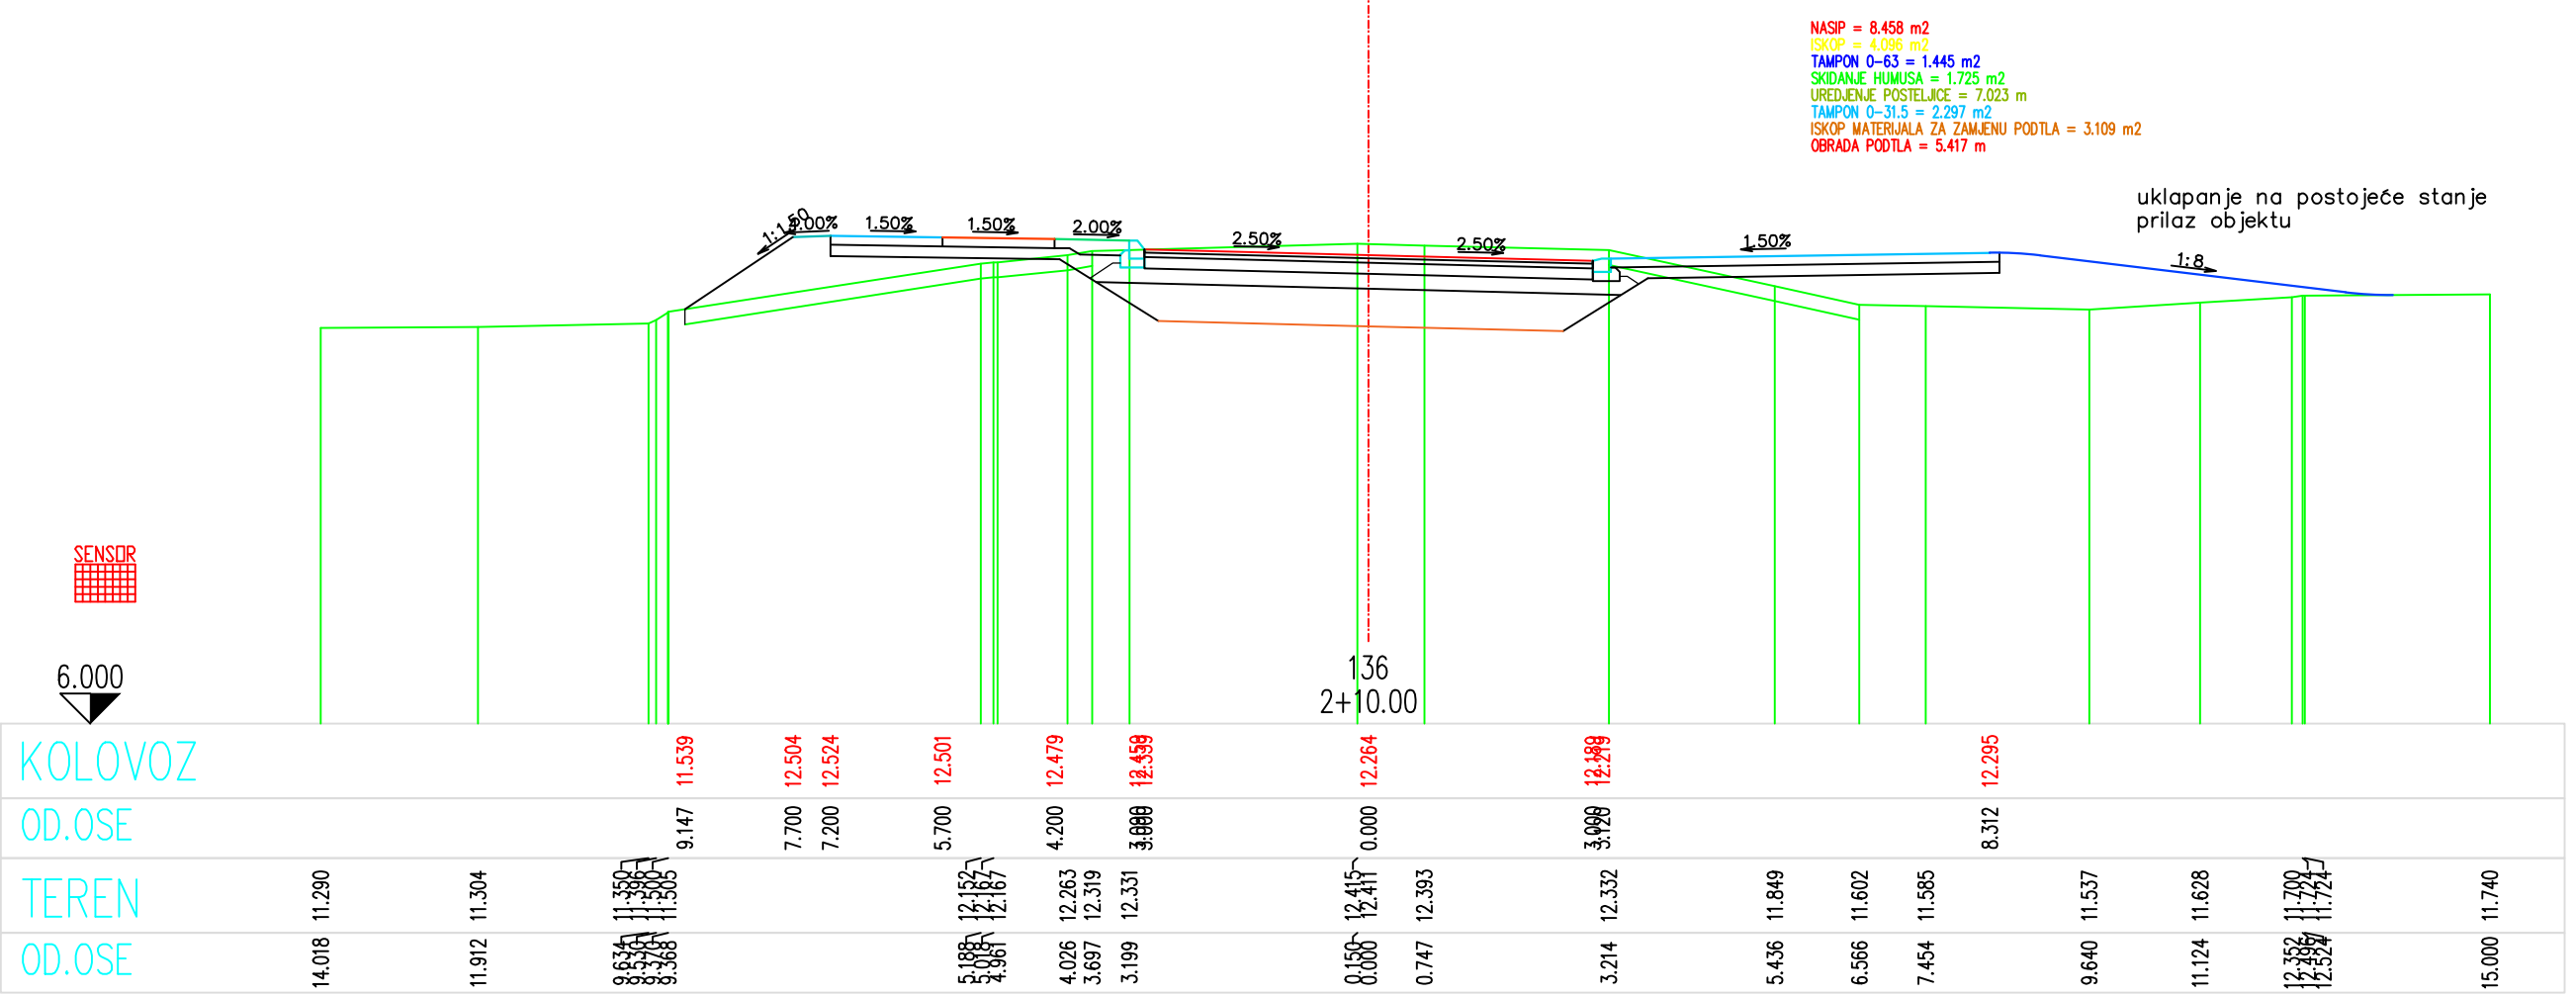
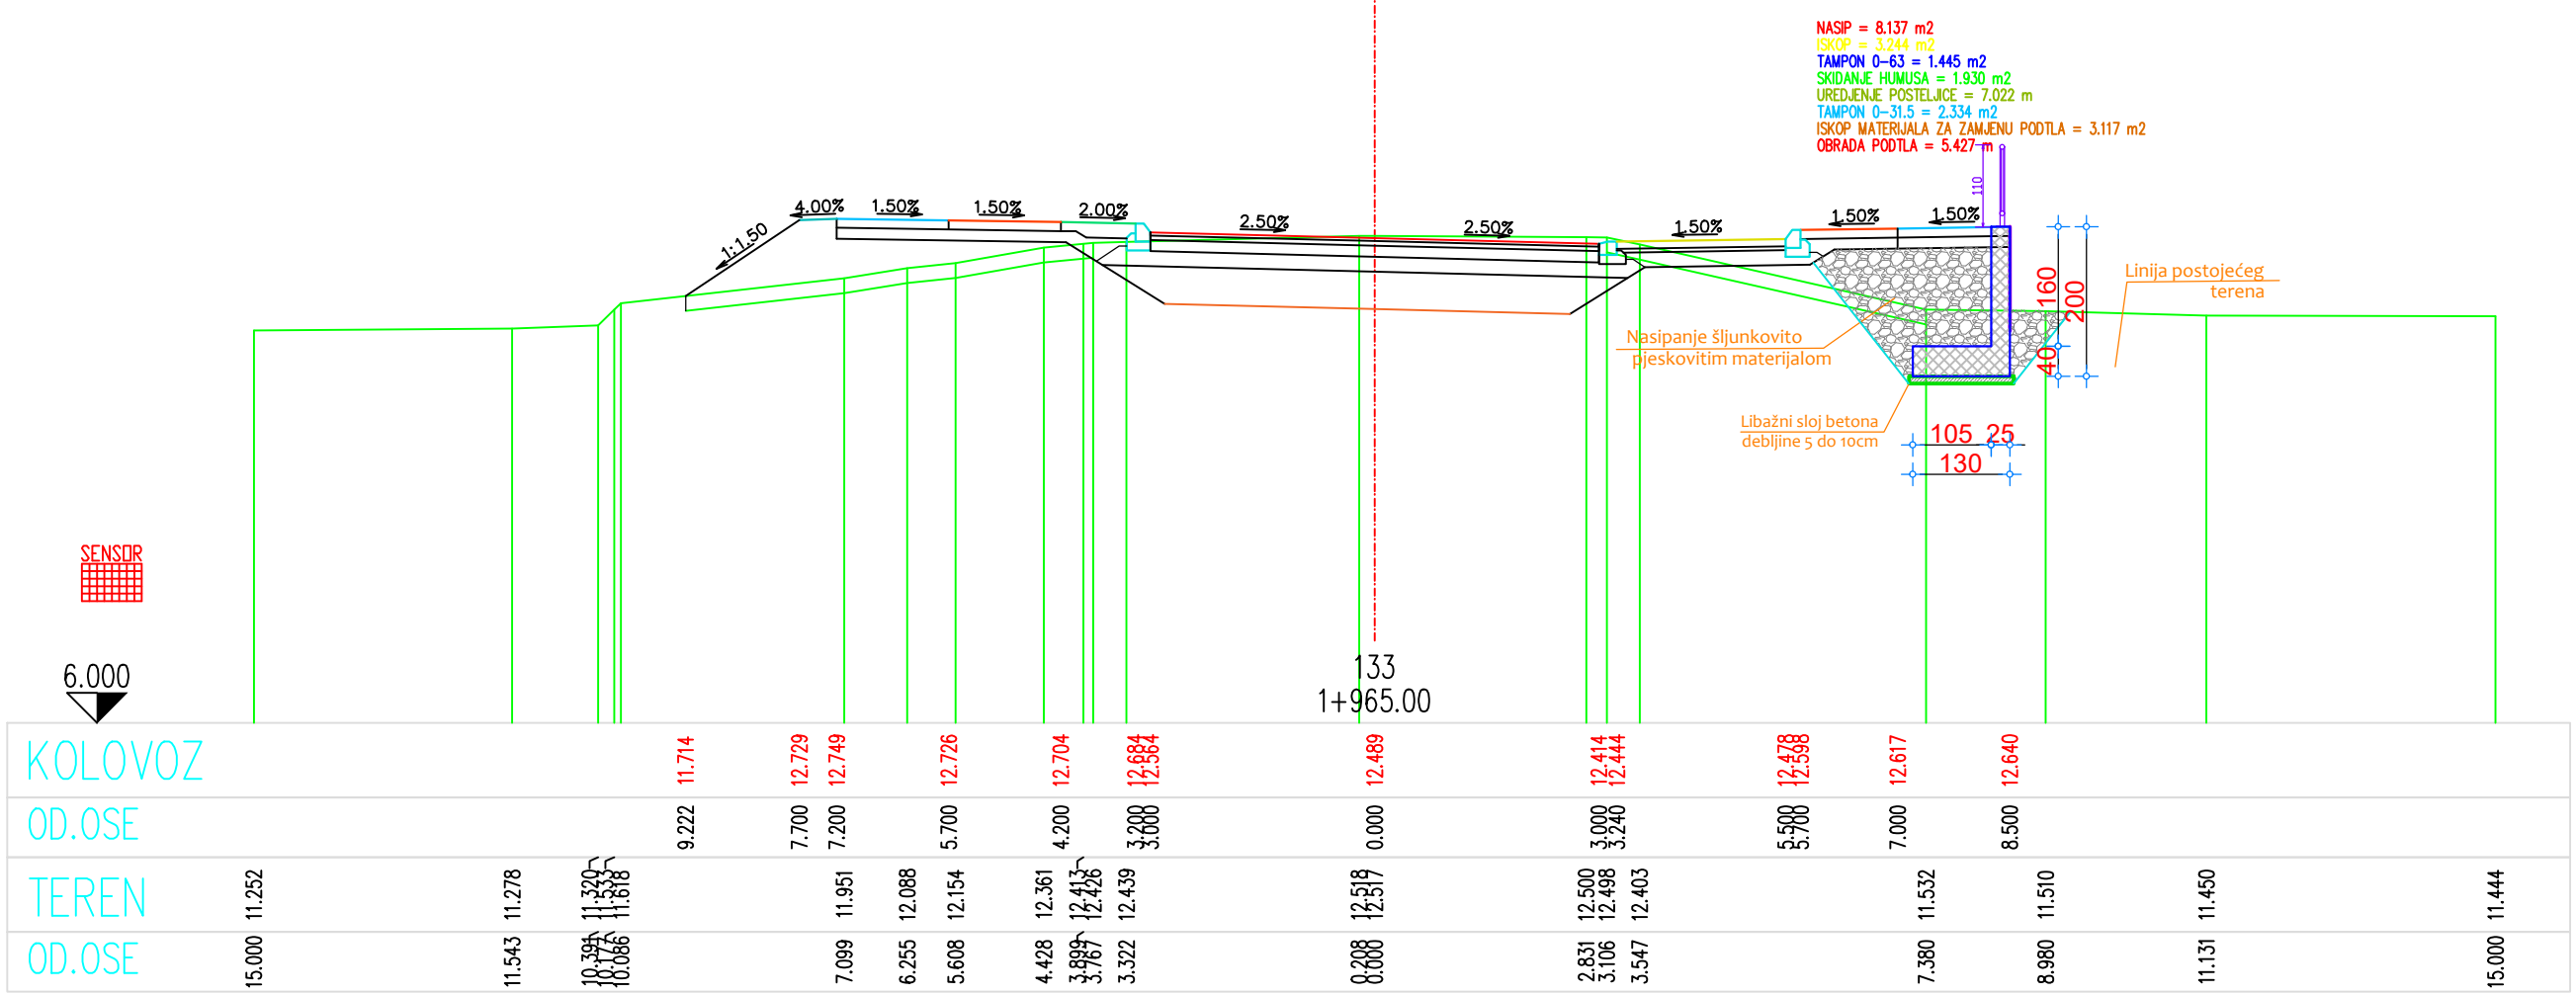


DIONICA III od km 1+935.280 do km 3+063.859

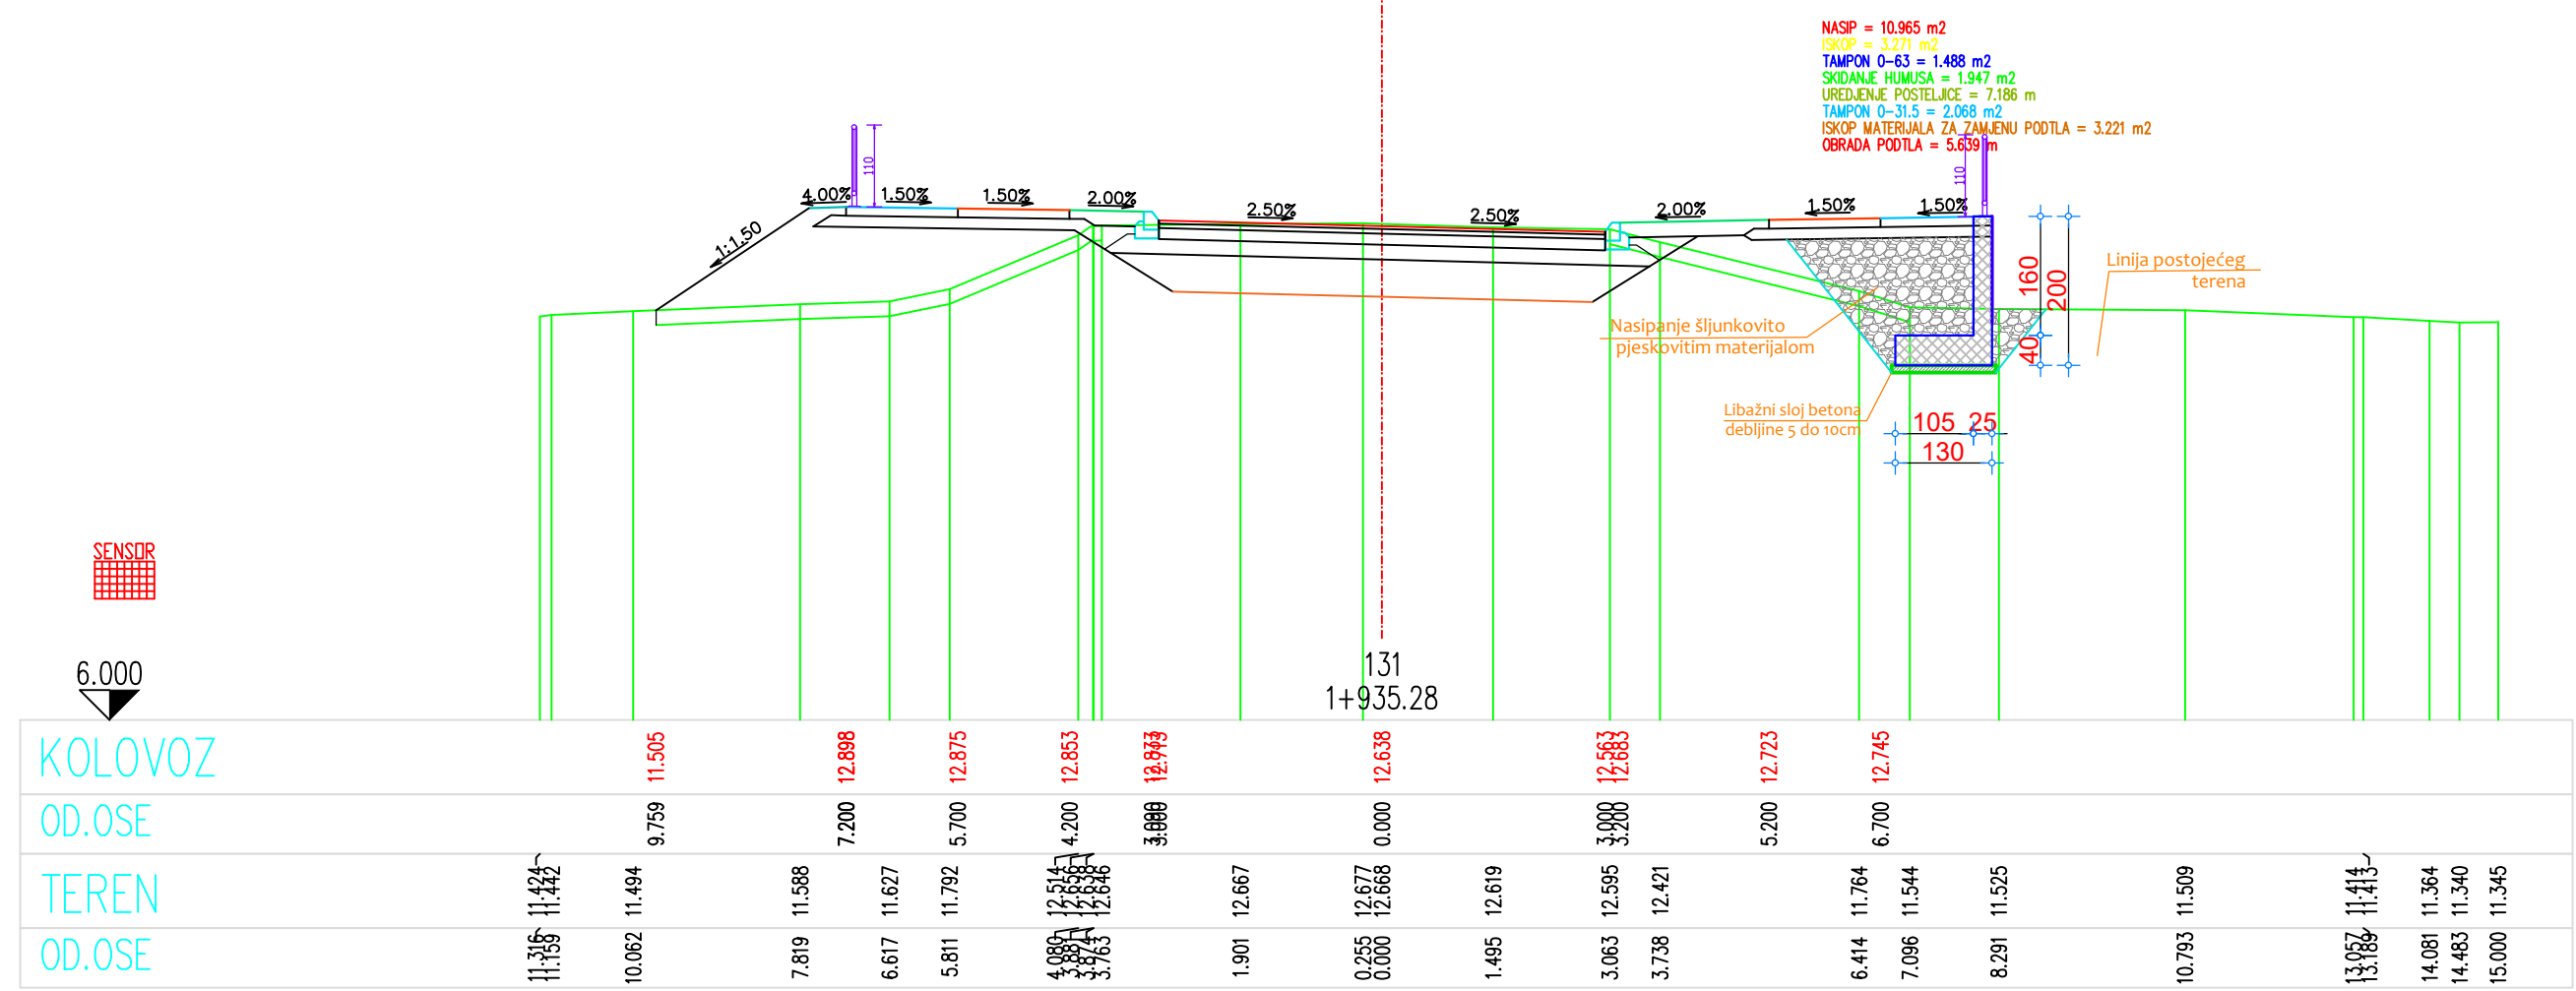

GLAVNI PROJEKAT REKONSTRUKCIJE SAOBRAĆAJNICE
OD KRUŽNOG TOKA MOJANOVIĆI DO KRUŽNOG TOKA BEGLACI
OPŠTINA ZETA

KNJIGA 3 - SAOBRAĆAJ
sveska 3 - dionica 3

POPREČNI PROFILI GLAVNOG PRAVCA
1:100

PROJEKTANT: GRAĐEVINSKI NADZOR i LABORATORIJSKA ISPITIVANJA	INVESTITOR: OPŠTINA ZETA
Objekat: Glavni projekat rekonstrukcije saobraćajnice od kružnog toka Mojanovići do kružnog toka Beglaci, Opština Zeta	Lokacija: Opština Zeta, Mojanovići, Beglaci
Glavni inženjer: Dinka Štepanović, dipl.inž.grad.	Vrsta tehničke dokumentacije: GLAVNI GRAĐEVINSKI PROJEKAT
Odgovorni inženjer: Dinka Štepanović, dipl.inž.grad.	Dio tehničke dokumentacije: KNJIGA 1 - SAOBRAĆAJ
Saradnik:	Prilog: Poprečni profili glavnog pravca
Datum izrade: I.M.P. Decembar 2024.	Br. priloga: 3.7.
	Br. strane: 3.7.1.
	Datum revizije: I.M.P.