




DETALJ PROJEKTOVANE FLEKSIBILNE KOLOVOZNE KONSTRUKCIJE
R 1:10

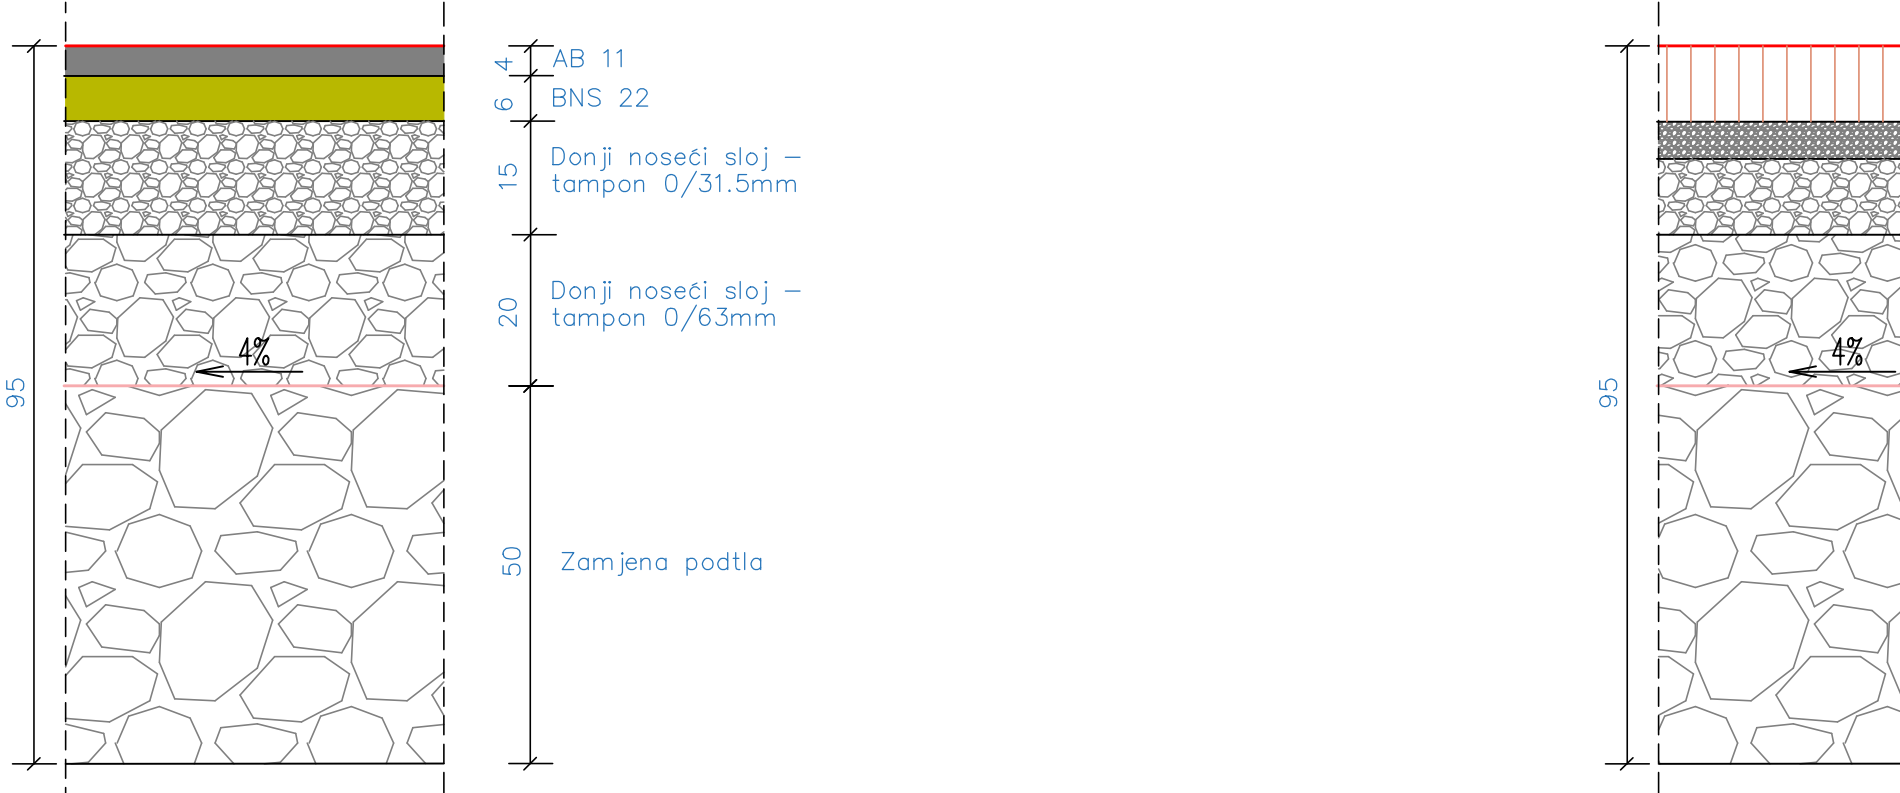


DETALJ PROJEKTOVANE KOLOVOZNE KONSTRUKCIJE OD KALDRME
R 1:10

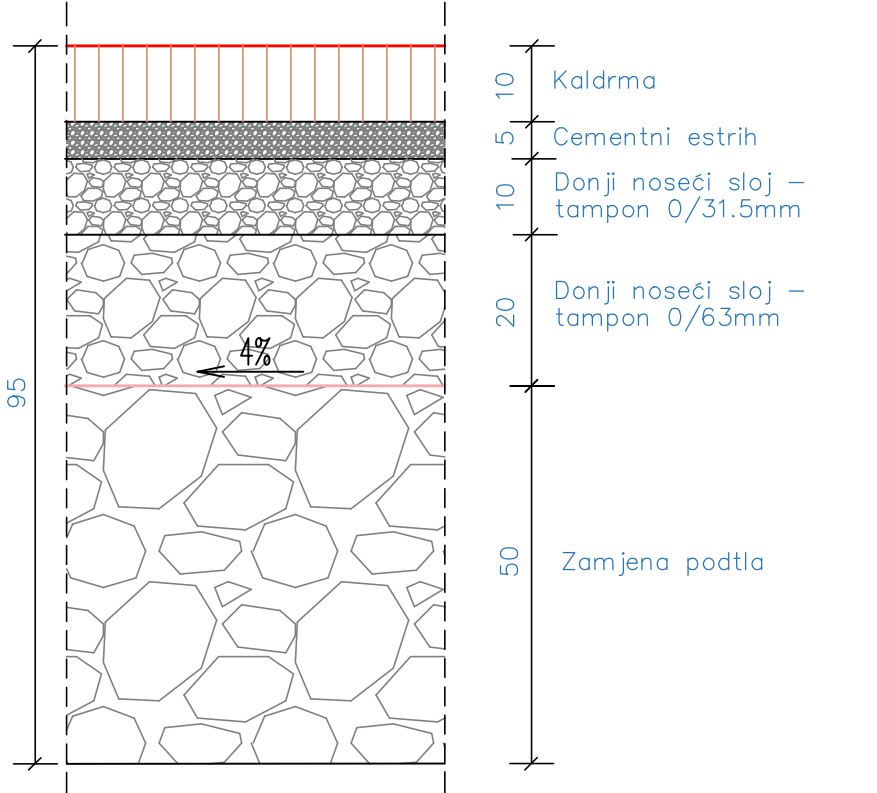


DETALJ BETONSKIH TROTOARA I RAMPI I PRILAZA OBJEKTIMA MB 30,
R 1:10

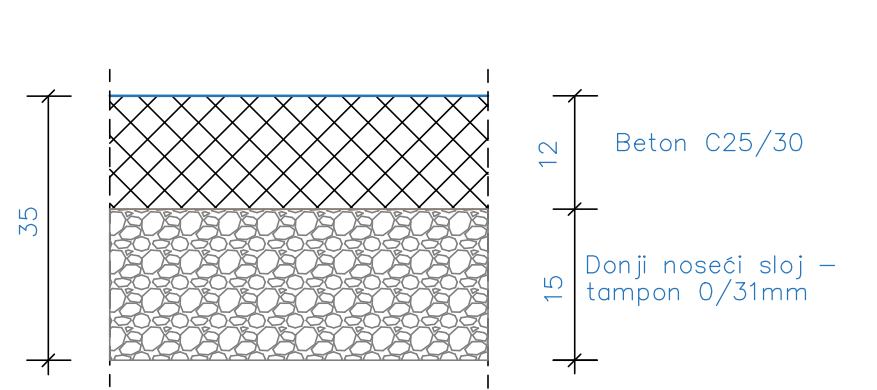


DETALJ VISOKOG IVIČNJAKA 20/24/80cm
UZ TROTOAR
R 1:10

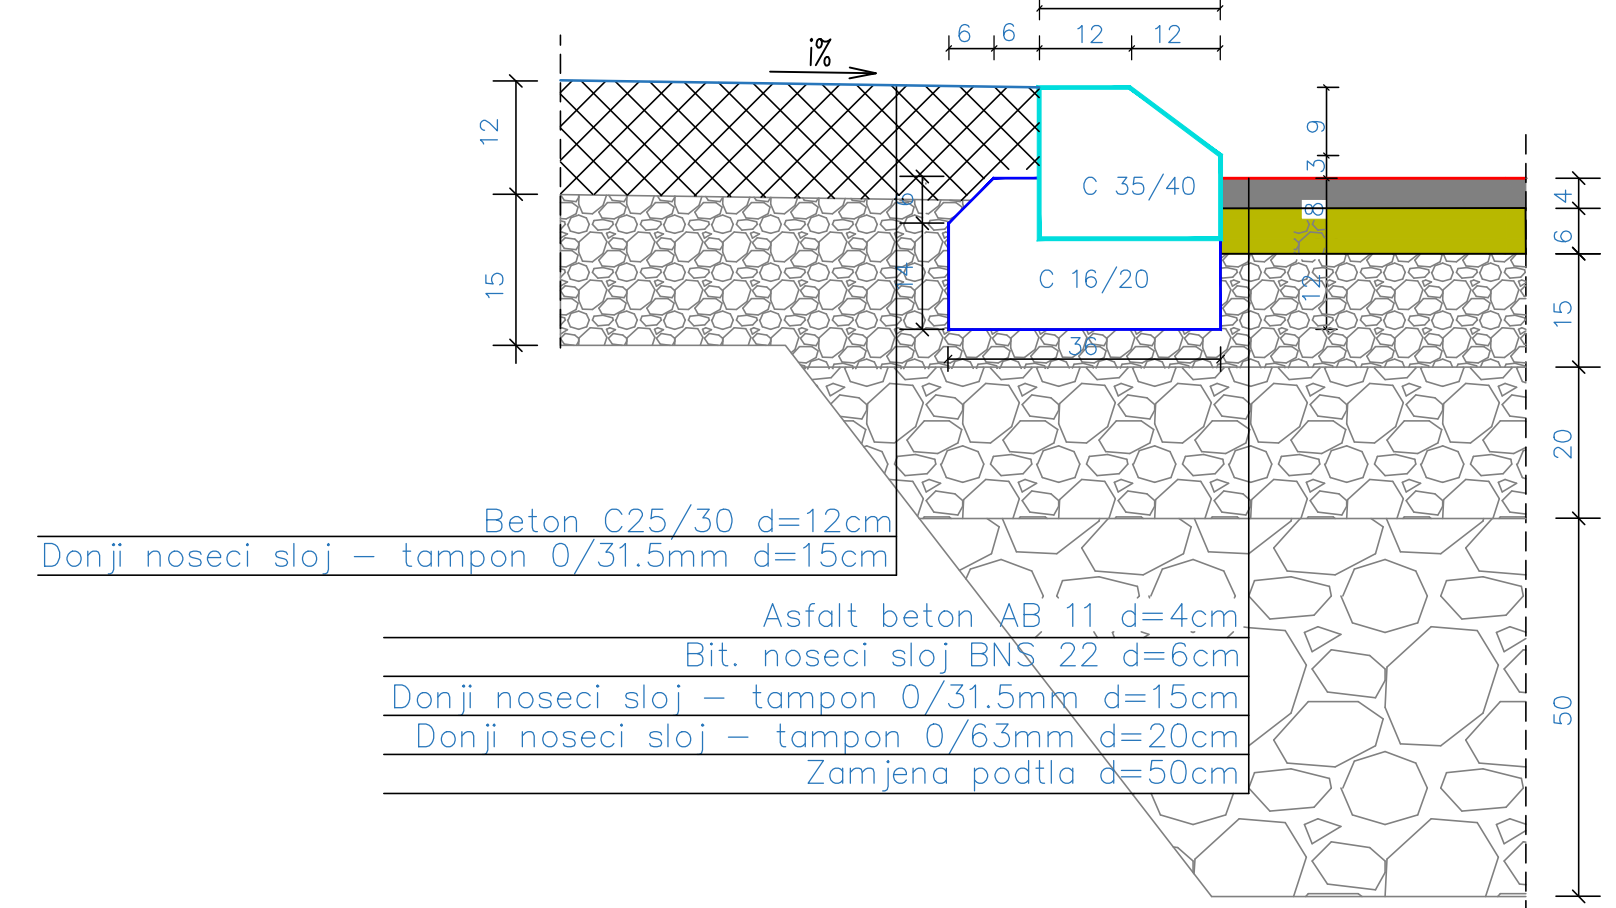


PRELAZNI IVIČNJAK P-100-D
R 1:10

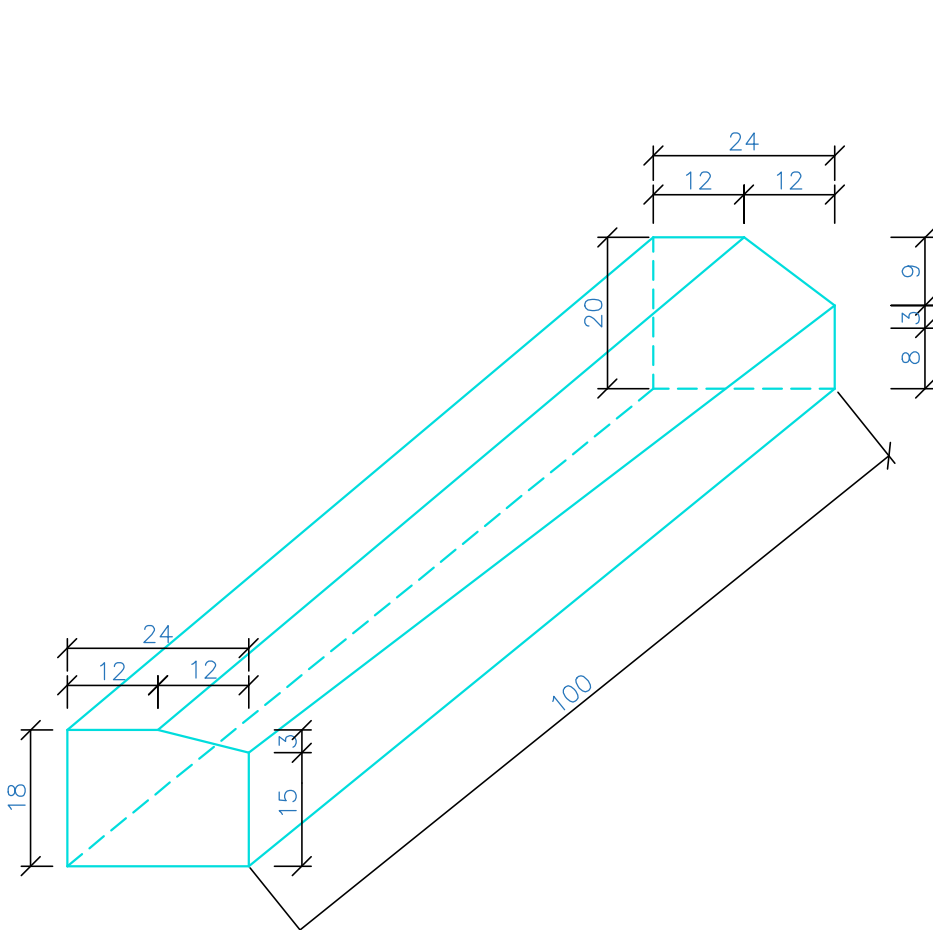


DETALJ PARKINGA SA RASTER I BEHATON ELEMENTIMA
R 1:10

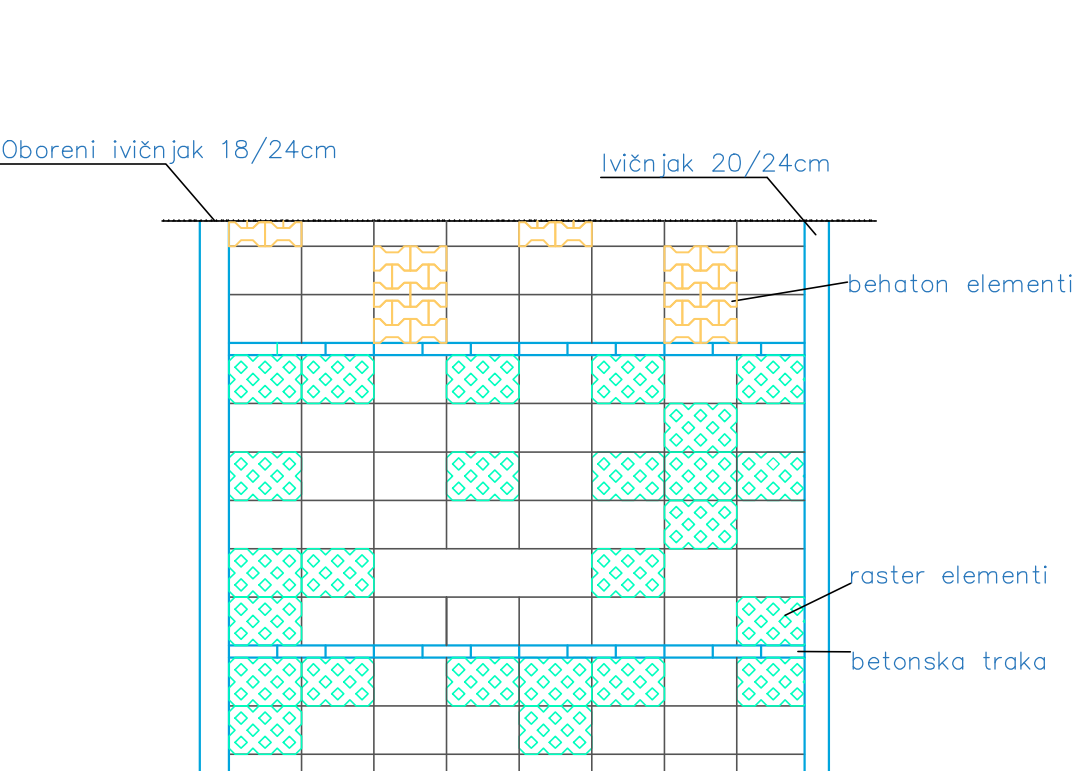


DETALJ VEZE POSTOJEĆEG KOLOVOZA
I NOVE KOLOVOZNE KONSTRUKCIJE
R 1:10

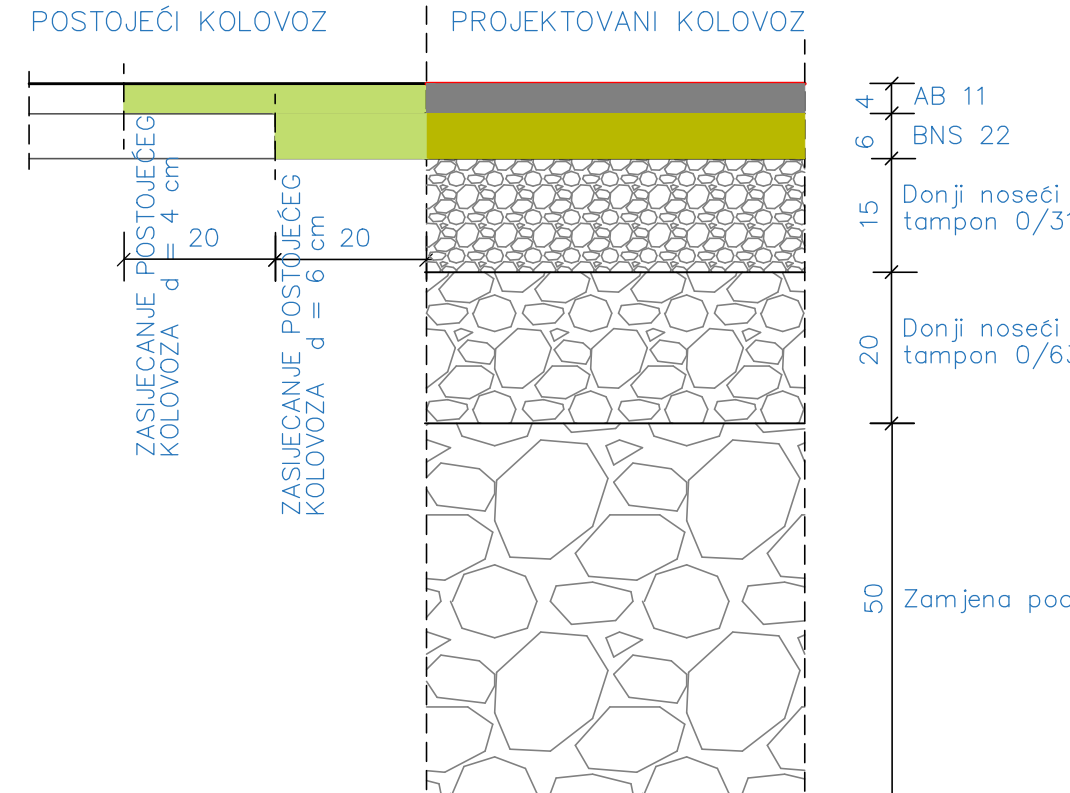


DETALJ RAZDVAJANJA KALDRME I ASFALTA BETONSKOM TRAKOM
R 1:10

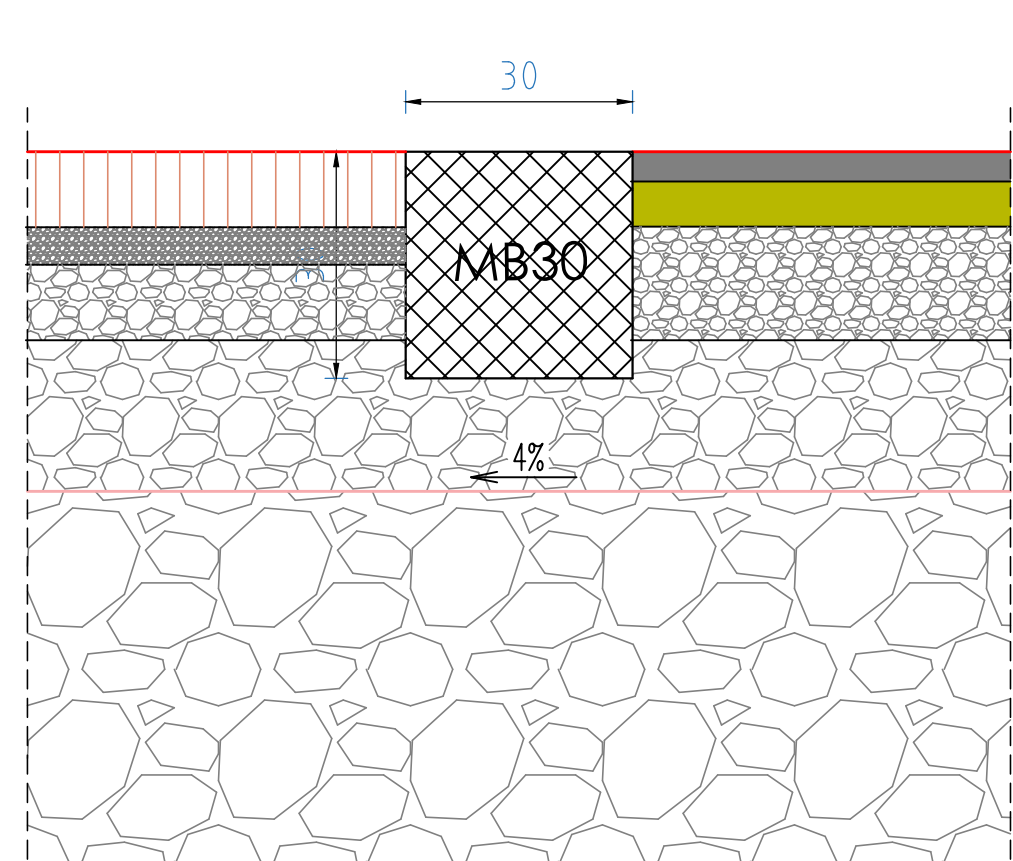


DETALJ TROTOARA NA PJEŠACKOM PRELAZU
SA RAMPOM ZA INVALIDSKA KOLICA
R 1:50

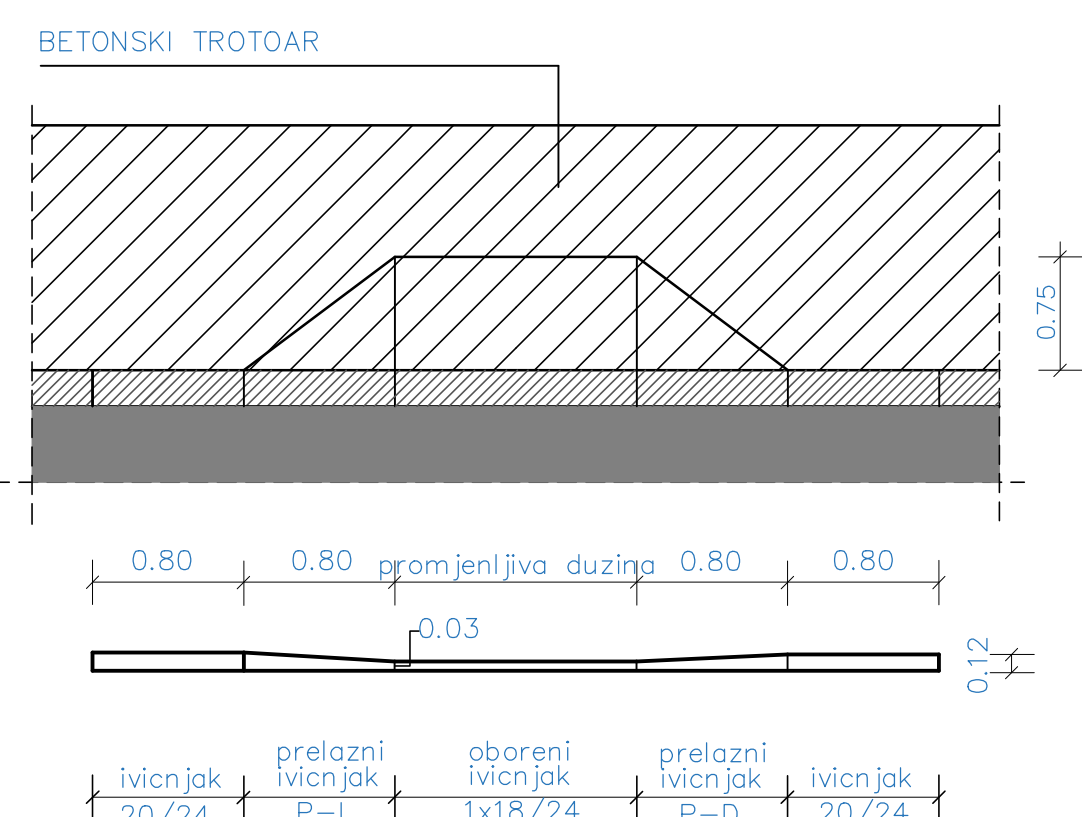

DETALJ OBORENOG IVIČNJAKA 18/24/80cm
UZ TROTOAR NA DIJELU RAMPI I NA VEZI SA PRIKLJUČNIM PRAVCIMA
R 1:10

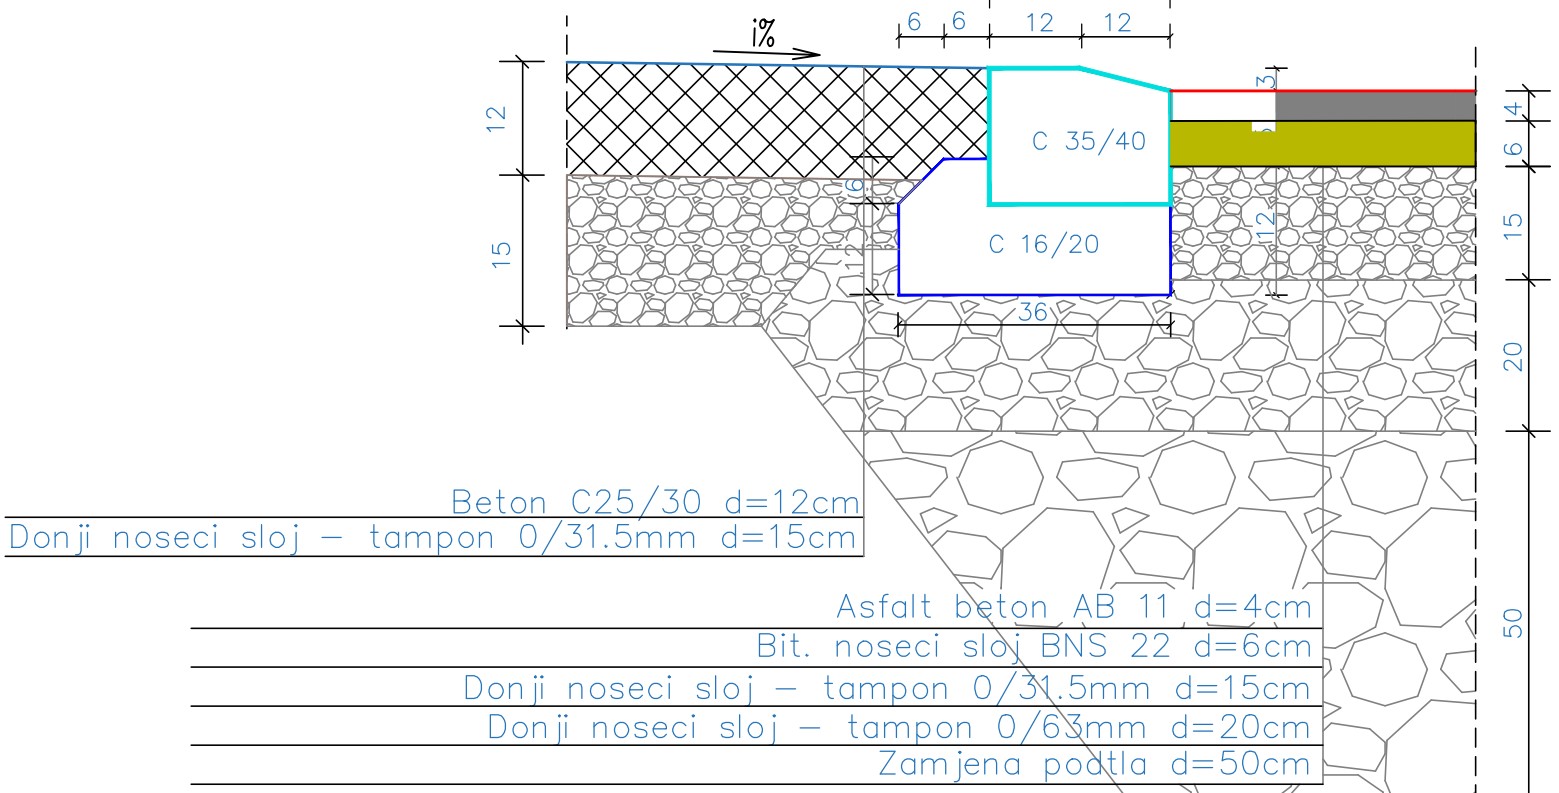

DETALJ IZRADE ZAŠITNE PJEŠAČKE OGRADE
POPREČNI PRESJEK I IZGLJED
R 1:25

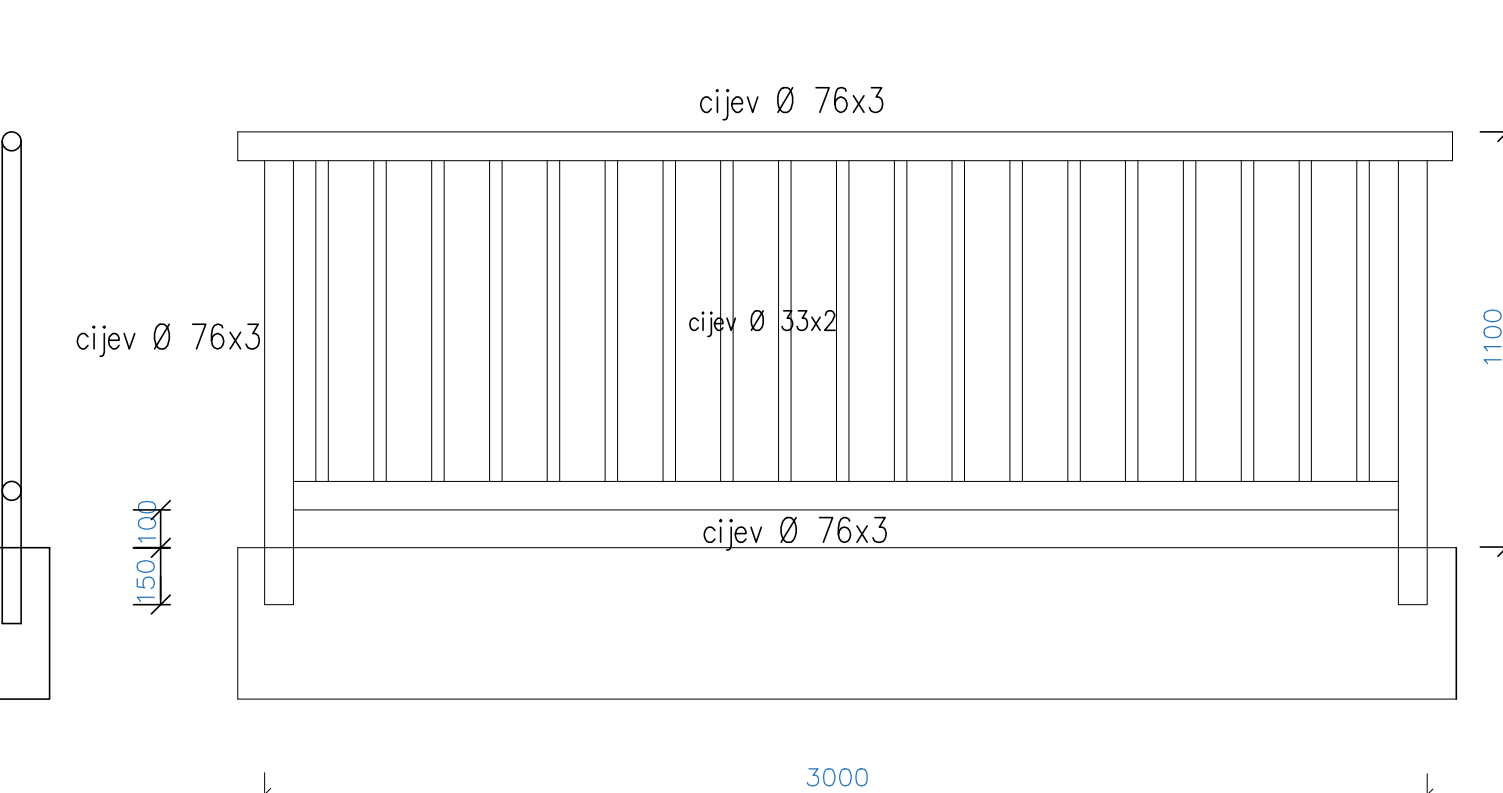

GLAVNI PROJEKAT REKONSTRUKCIJE SAOBRAĆAJNICE
OD KRUŽNOG TOKA MOJANOVIĆI DO KRUŽNOG TOKA BEGLACI
OPŠTINA ZETA

PROJEKAT SAOBRAĆAJA

DETALJI
R 1:10

PROJEKTANT : GRAĐEVINSKI NADZOR I LABORATORIJSKA ISPITIVANJA	INVESTITOR: OPŠTINA ZETA
Objekat: Glavni projekat rekonstrukcije saobraćajnice od kružnog toka Mojanovići do kružnog toka Beglaci, Opština Zeta	Lokacija: MOJANOVIĆI BEGLACI ZETA OPŠTINA ZETA
Glavni inženjer: Dinka Šćepanović, dipl.inž.građ.	Vrsta tehničke dokumentacije: GLAVNI GRAĐEVINSKI PROJEKAT
Odgovorni inženjer: Dinka Šćepanović, dipl.inž.građ.	Dio tehničke dokumentacije: KNJIGA 1 - SAOBRAĆAJ
Saradnik:	Prilog: Detalji
Datum izrade i M.P. Decembar 2024.	Datum revizije i M.P.
	Razmjera: R 1:10, 1:25
	Br. priloga: 3.6.
	Br. strane: 3.6.1.