


ULICA 11


PROFIL-12: OSA_ULICA11
RAZMERA 1:500/50

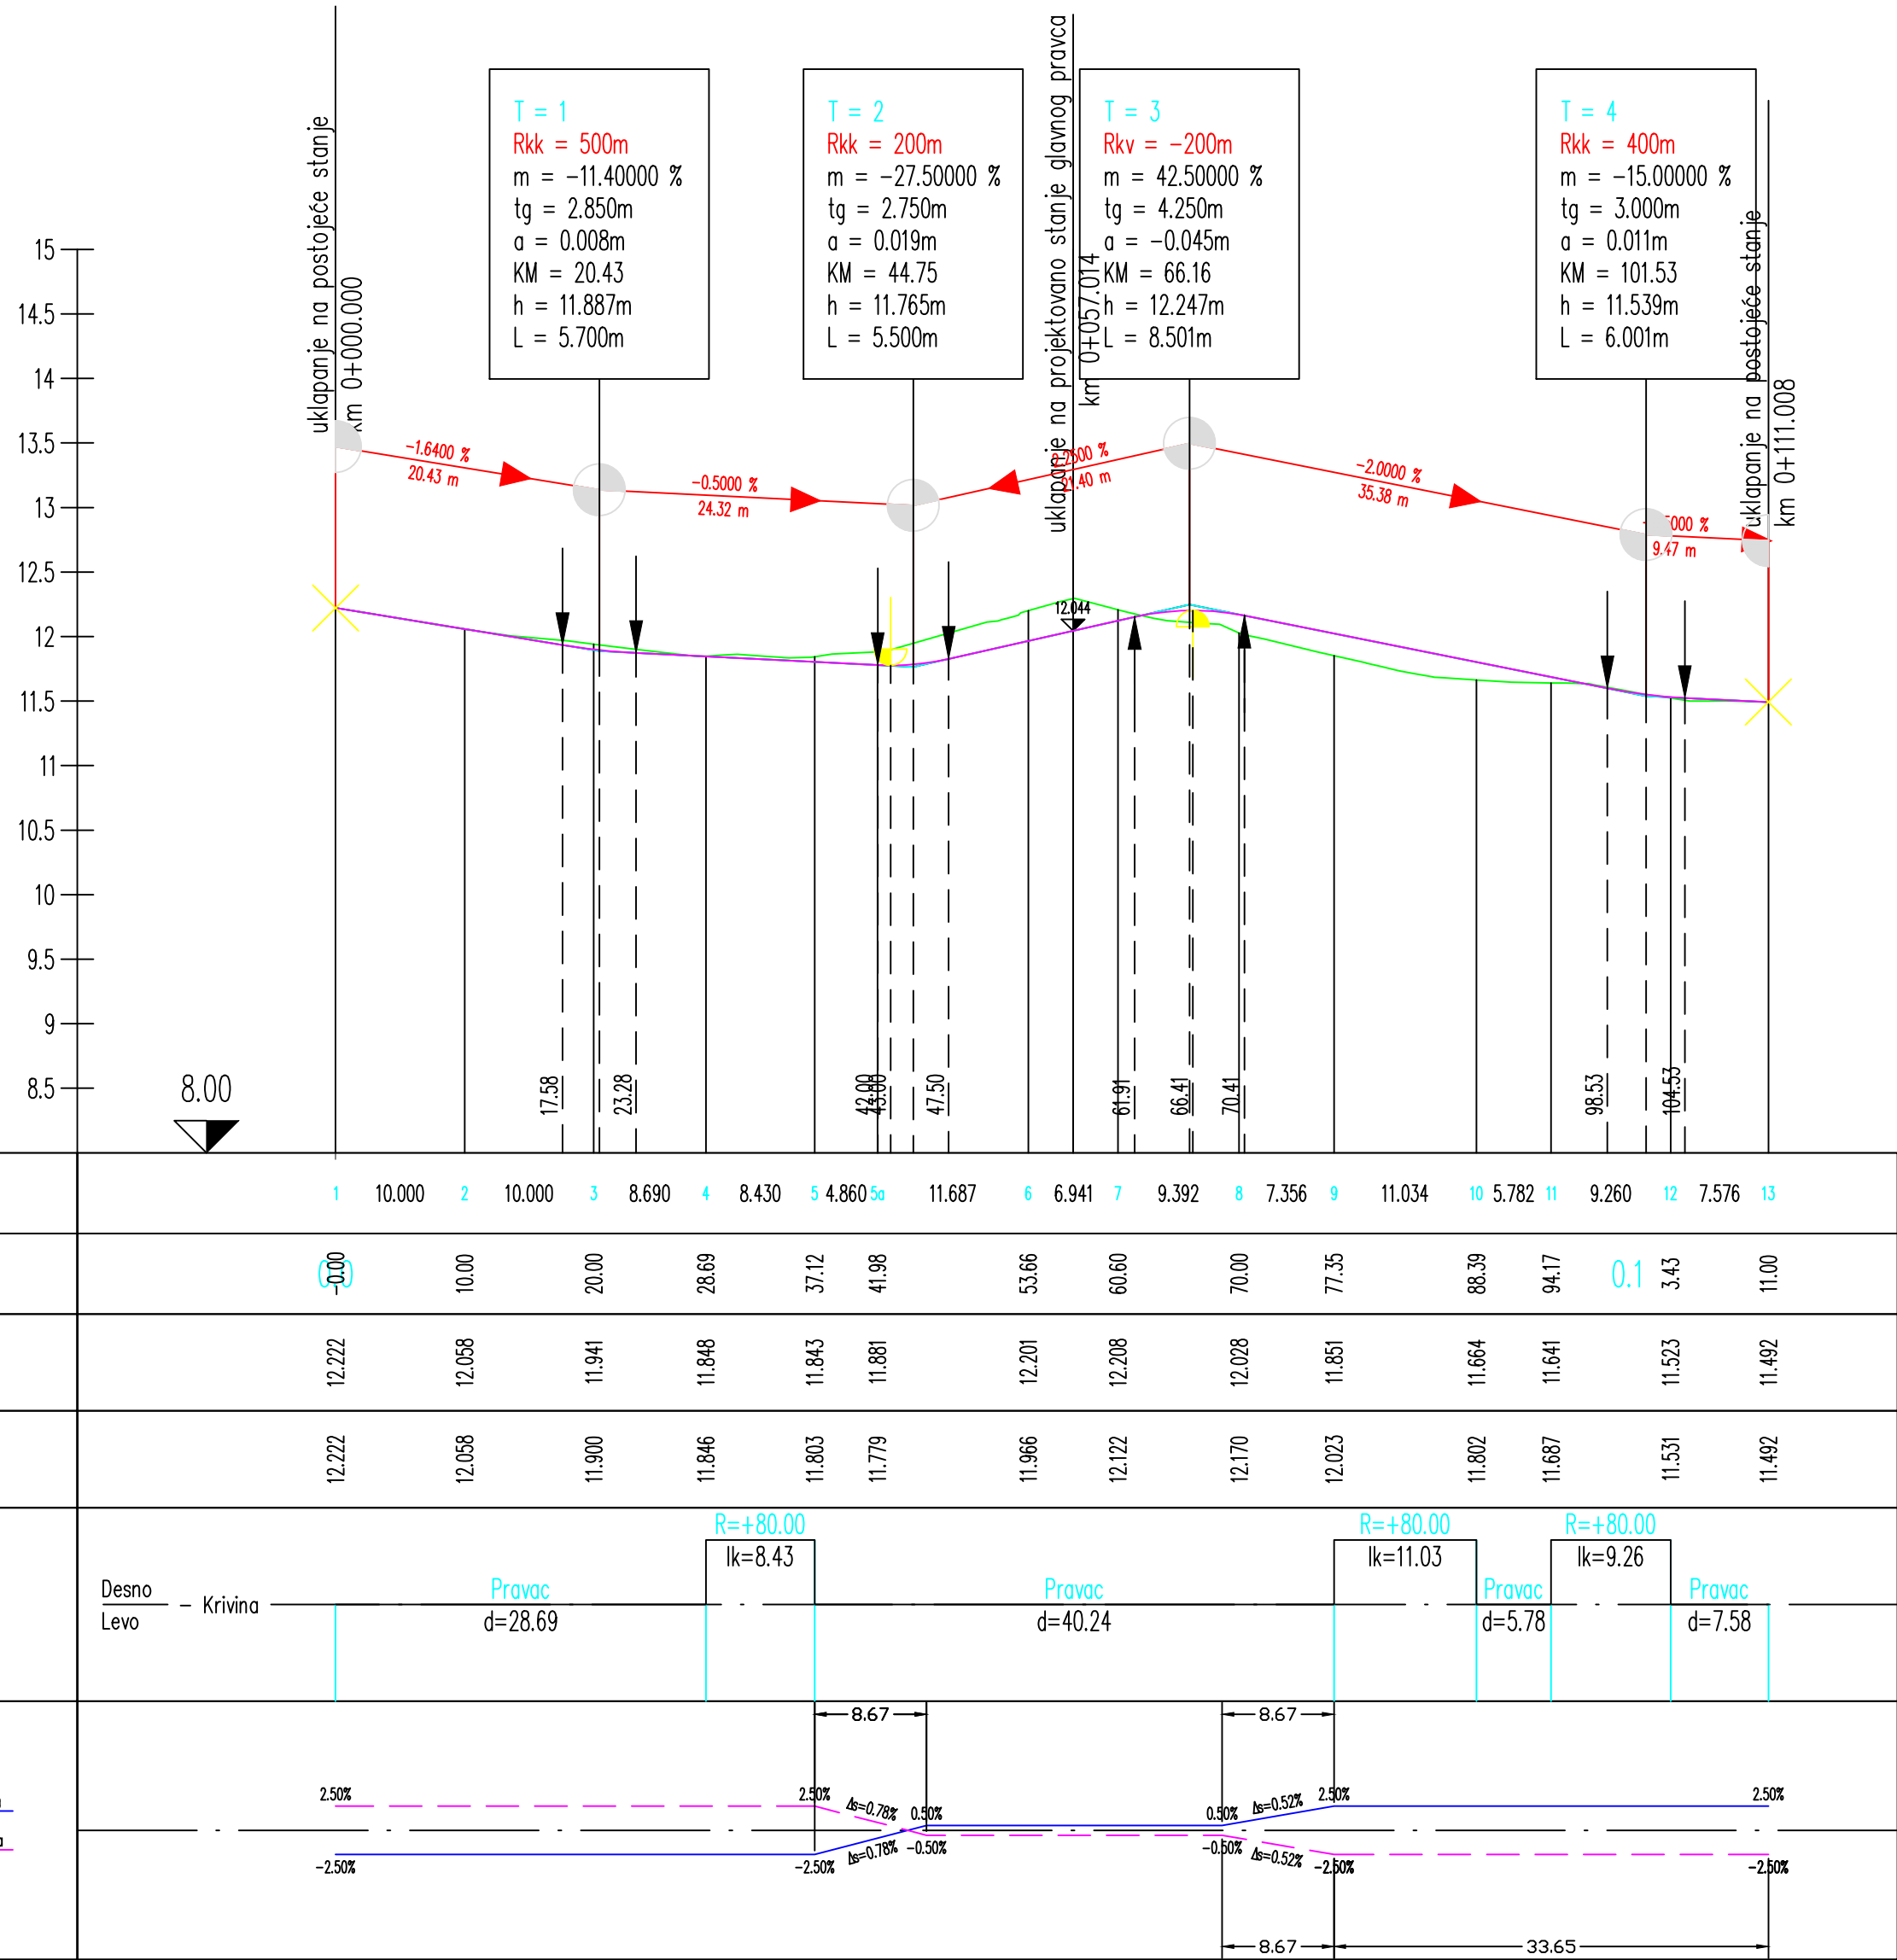

OZNAKE PROFILA	110.000210.00038.69048.43054.860611.68776.94189.39297.3561011.034115.782129.260137.576																									
STACIONAŽE	-0.00 10.0020.0028.6937.1241.9853.8660.6077.3588.3994.1711.0312.0013.00 0.13.4311.00																									
KOTE TERENA	12.2212.0911.9411.84811.84311.86111.8811.77911.96612.2212.0911.8511.66411.64111.52311.492																									
KOTE NIVELETE	12.2212.0911.9011.84611.80311.77911.7911.96612.2212.0311.80211.68711.53111.492																									
PRAVO I KRIVINE	DesnoLevo Krivina Pravac Pravac Pravac Pravac Pravac																									

ULICA 12

PROFIL-13: OSA_ULICA12
RAZMERA 1:500/50

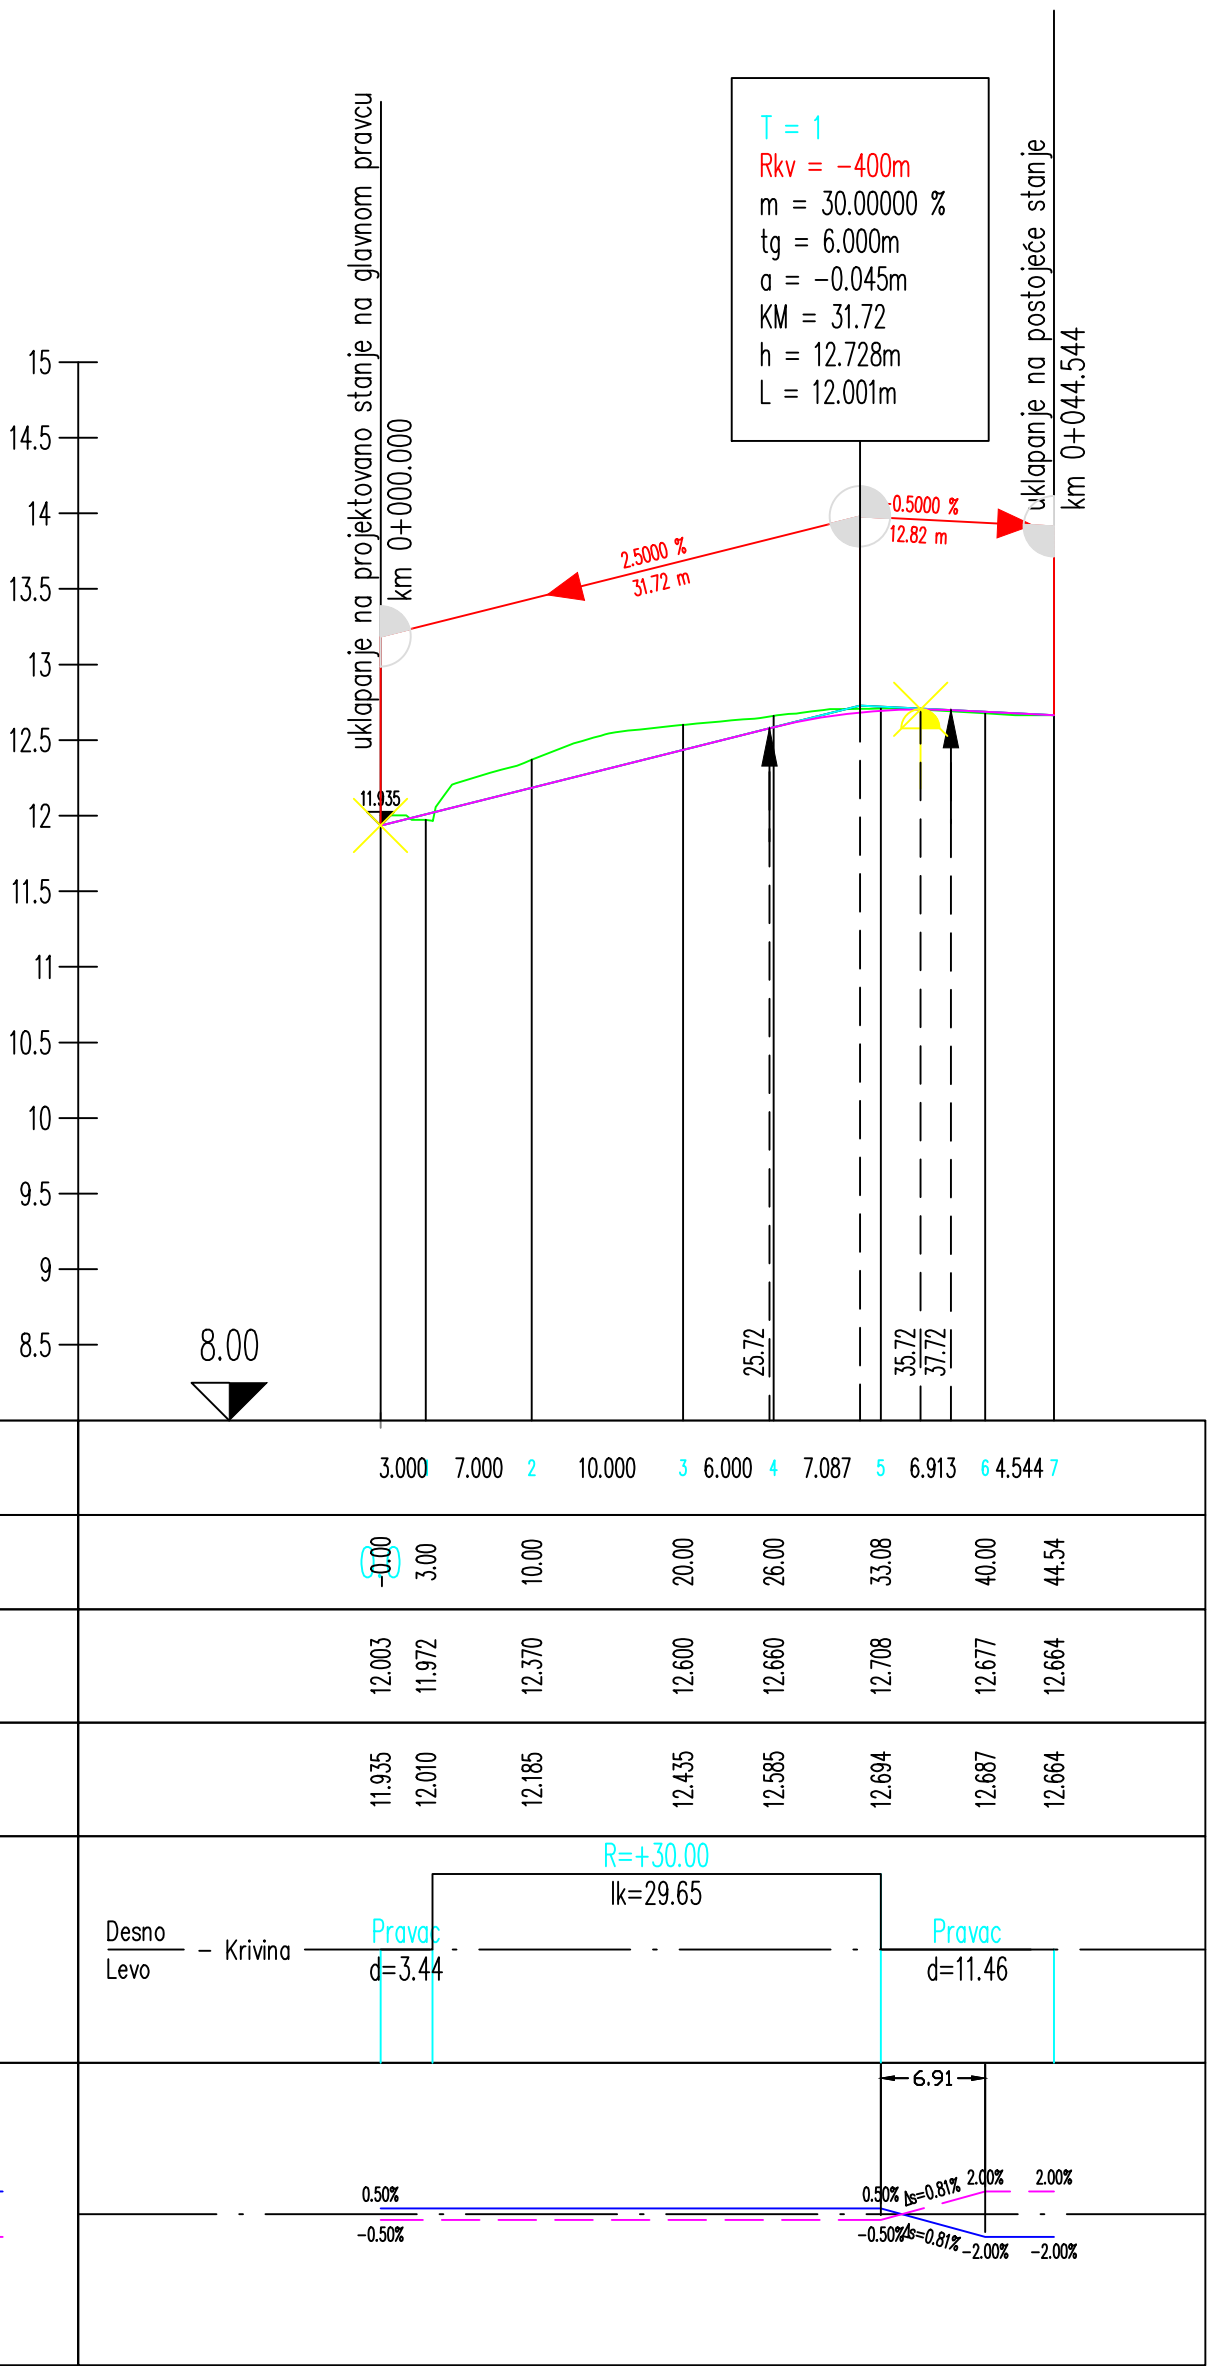

OZNAKE PROFILA	3.000	7.000	2	10.000	3	6.000	4	7.087	5	6.913	6	4.544
STACIONAŽE	5.00	3.00	10.00	20.00	25.00	33.08	40.00	44.54				
KOTE TERENA	12.03	11.972	12.370	12.600	12.660	12.708	12.677	12.664				
KOTE NIVELETE	11.935	12.000	12.185	12.435	12.560	12.644	12.687	12.664				
PRAVO I KRIVINE	Desno Levo											
POPREČNI NAGIB												

GLAVNI PROJEKAT REKONSTRUKCIJE SAOBRAĆAJNICE
OD KRUŽNOG TOKA MOJANOVIĆI DO KRUŽNOG TOKA BEGLACI
OPŠTINA ZETA

KNJIGA 3 - SAOBRAĆAJ
sveska 3 -dionica 3

PODUŽNI PROFILI PRIKLJUČNIH PRAVACA
1:500/50

PROJEKTANT: 	INVESTITOR: OPŠTINA ZETA
Objekat: Glavni projekat rekonstrukcije saobraćajnice od kružnog toka Mojanovići do kružnog toka Beglaci, Opština Zeta	Lokacija:
Glavni inženjer: Dinka Šćepanović, dipl.inž.grad.	Vrsta tehničke dokumentacije: GLAVNI GRAĐEVINSKI PROJEKAT
Odgovorni inženjer: Dinka Šćepanović, dipl.inž.grad.	Do tehničke dokumentacije: KNJIGA 1 - SAOBRAĆAJ
Saradnik:	Prilog: Podužni profili priključnih pravaca
Datum izrade: 1.M.P. Decembar 2024.	Datum revizije: 1.M.P.