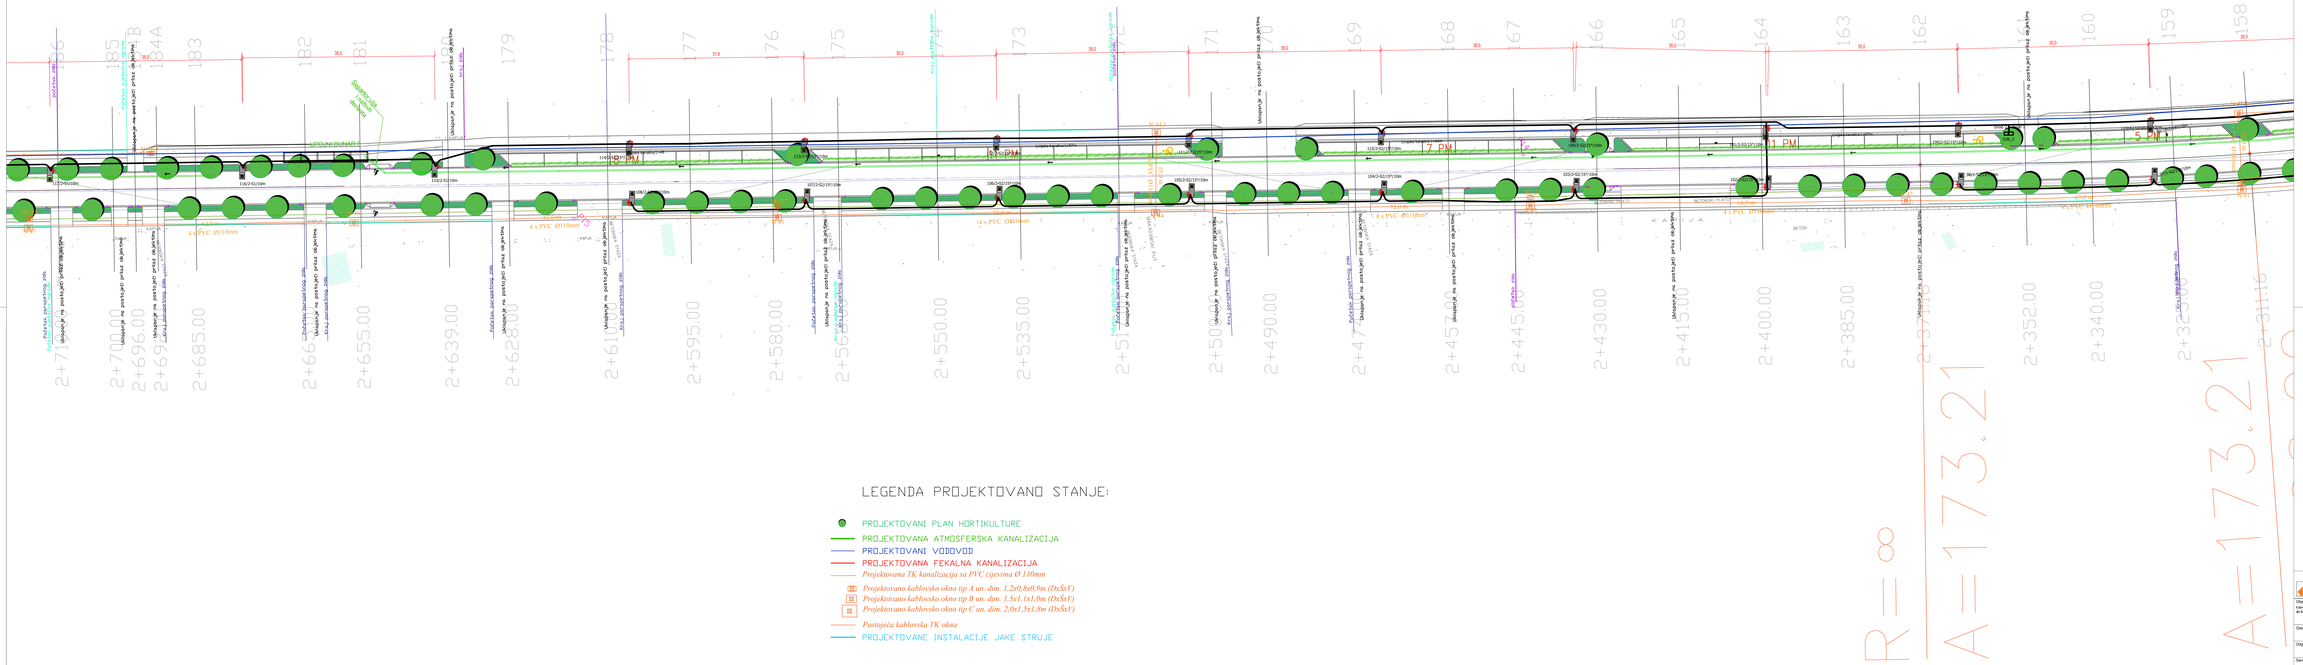

LEGENDA PROJEKTOVANO STANJE:

- PROJEKTOVANI PLAN HORTIKULTURE
- PROJEKTOVANA ATMOSFERSKA KANALIZACIJA
- PROJEKTOVANI VODOVOD
- PROJEKTOVANA FEKALNA KANALIZACIJA
- *Projektovana TK kanalizacija sa PVC cijevima Ø 110mm*
- *Projektovano kablovsko okno tip A un. dim. 1,2x0,8x0,9m (DxŠxV)*
- *Projektovano kablovsko okno tip B un. dim. 1,5x1,1x1,0m (DxŠxV)*
- *Projektovano kablovsko okno tip C un. dim. 2,0x1,5x1,8m (DxŠxV)*
- *Postojeća kablovska TK okna*
- PROJEKTOVANE INSTALACIJE JAKE STRUJE

GLAVNI PROJEKAT REKONSTRUKCIJE SAOBRAĆAJNICE OD KRUŽNOG TOKA MOJANOVIĆI DO KRUŽNOG TOKA BEGLACI, OPŠTINA ZETA

- DIONICA III - KM 1+935.280-KM 3+063.859

KNJIGA 3 - SAOBRAĆAJ

sveska 3 -dionica 3

SINHRON PLAN
R 1:250

PROJEKTANT: GRAĐEVINSKI NADZOR I LABORATORIJSKA ISPITIVANJA	INVESTITOR: OPŠTINA ZETA
Objekat: Glavni projekat rekonstrukcije saobraćajnice od kružnog toka Mojanovići do kružnog toka Beglaci, Opština Zeta	URADA: GRAĐEVINSKI NADZOR I LABORATORIJSKA ISPITIVANJA d.o.o. Podgorica, Ul. Ivana Crnojevića broj 18, tel. 067/ 020 - 020, 067/ 020 - 021, 067/ 020 - 022, 067/ 020 - 023, 067/ 020 - 024, 067/ 020 - 025, 067/ 020 - 026, 067/ 020 - 027, 067/ 020 - 028, 067/ 020 - 029, 067/ 020 -