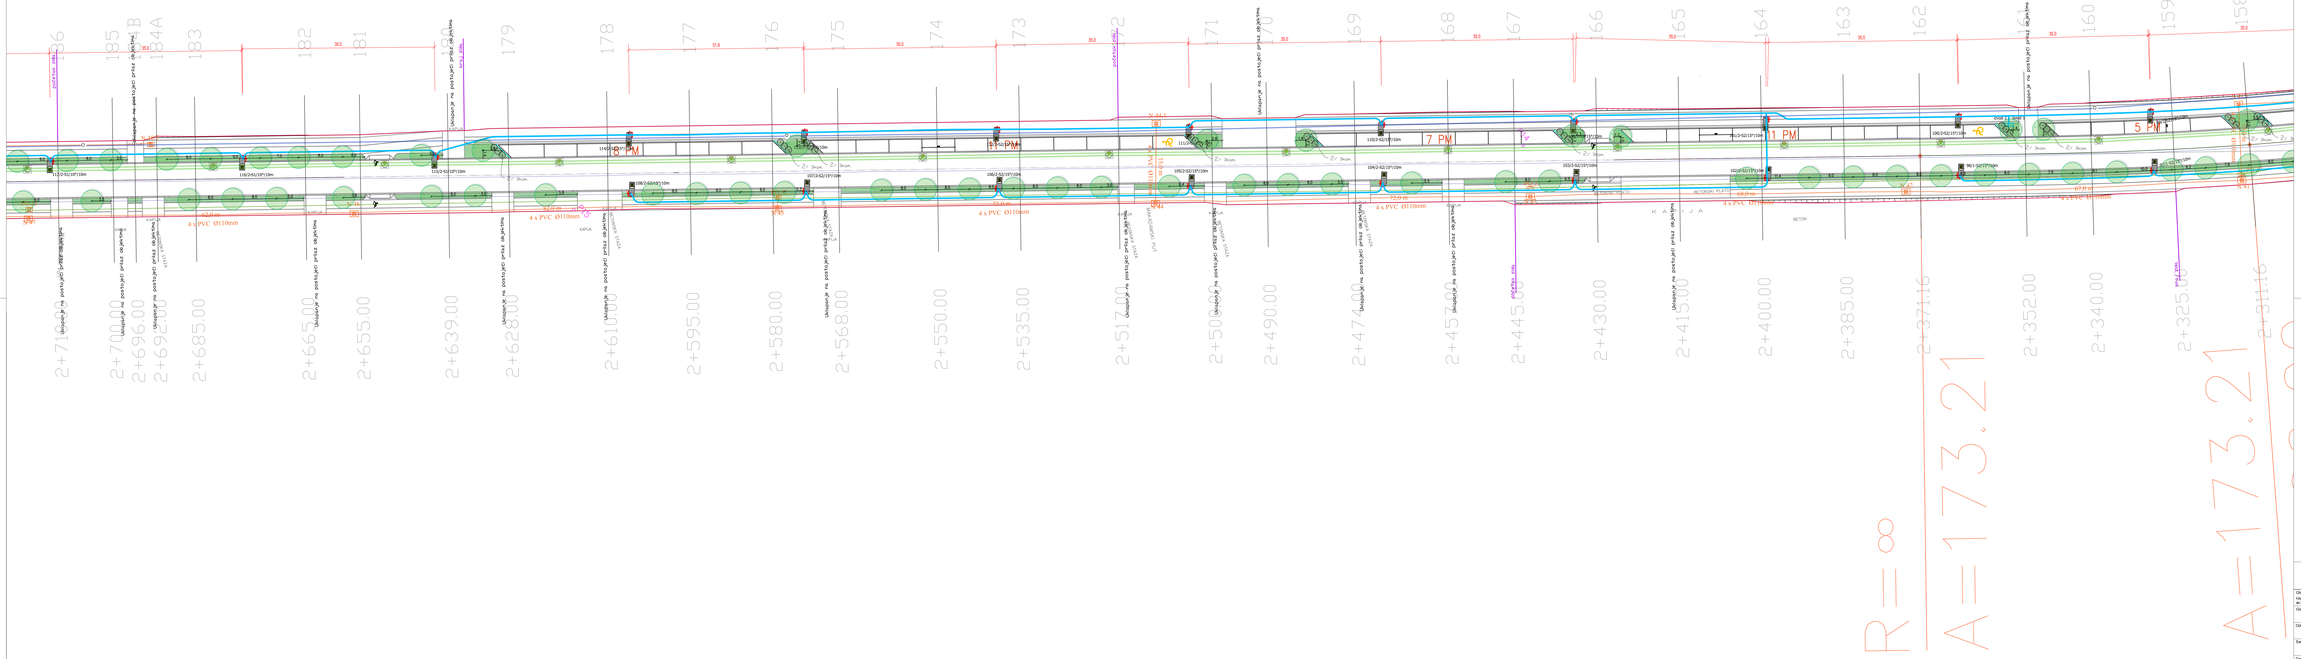

LEGENDA- SINHRON PLAN -PROJEKTOVANO STANJE

- PROJEKTOVANI PLAN HORTIKULTURE
- PROJEKTOVANA ATMOSFERSKA KANALIZACIJA
- PROJEKTOVANI VODOVOD
- PROJEKTOVANA FEKALNA KANALIZACIJA
- Projektovani fi4 betonska cev FC cevovoda sa fi 110mm
- Projektovano šahtovsko okno tip A sa okv. 1.2x0.6x0.6m (DN.5/1)
- Projektovano šahtovsko okno tip B sa okv. 0.5x0.5x0.6m (DN.5/1)
- Projektovano šahtovsko okno tip C sa okv. 0.6x0.6x0.6m (DN.5/1)
- Postojeća šahtovska fi6 cev
- PROJEKTOVANE INSTALACIJE JAKE STRUJE

GLAVNI PROJEKAT REKONSTRUKCIJE SAOBRAĆAJNICE OD KRUŽNOG TOKA MOJANOVIĆI DO KRUŽNOG TOKA BEGLAĆI, OPŠTINA ZETA

LEGENDA PEJZAŽNA ARHITEKTURA - DOMAĆA fi

Drvenasta vrsta
1 Tilia cordata - 178 kom.

Žbunaste vrste
2 Nerium oleander "Alibi" - crveni - 79 kom.
normal 7.0m - tajlandia forma 7-7.2m visine

Pokrivači tla
Travnjak - 1636.00 m2

PROJEKTANT: Alt Scape d.o.o. Opala Miokovića 57, Podgorica vuk@altscape.me	INVESTITOR: OPŠTINA ZETA
Objekat: Glavni projekat rekonstrukcije saobraćajnice od kružnog toka Mojanovići do kružnog toka Beglaći, Opština Zeta	Lokacija: Mojanovići
Glavni inženjer: Dinka Šoljagović, dipl.inž.građ.	Vrsta tehničke dokumentacije: GLAVNI GRAĐEVINSKI PROJEKAT
Odgovorni inženjer: Vuk Marković, MSc.dipl.ing.pejz.arh.	Broj tehničke dokumentacije: KNJIGA 5 - PEJZAŽNA ARHITEKTURA Svezak III - Domaća fi - zona B	Razmjera: fi 1:250
Saradnik:	Prilog:	br. priloga: 1.4.	br. strana:
Datum izrade / M.P.: Decembar 2024.	Plan razmje:	Datum revizije / M.P.