

Elektronski potpis projektanta	Elektronski potpis revidenta	Elektronski potpis nadležnog organa za izdavanje građevinske dozvole
-----------------------------------	---------------------------------	--

INVESTITOR: MINISTARSTVO SPORTA I MLADIH

OBJEKAT: ADAPTACIJA SPORTSKE SALE SREDNJE MEDICINSKE
ŠKOLE „DR.BRANKO ZOGVIĆ“

LOKACIJA: Katastarska parcela br.869, KO Berane, na dijelu UP 48 u
zahvatu Dup-a „Berane“, opština Berane

**VRSTA TEHNIČKE
DOKUMENTACIJE:** IDEJNO RJEŠENJE

AUTOR PROJEKTA: Arh. Ivana Grujić spec.sci.

PROJEKTANT: „STUDIO D.I.A.“ doo Podgorica
Licenca: UPI 14-332/23-1778/2

ODGOVORNO LICE: Arh. Ivana Grujić spec.sci.

**VODEĆI I
ODGOVORNI
PROJEKTANT:** Arh. Ivana Grujić spec.sci.
Licenca br.UPI 16-332/24-104/2

Jun 2025.godine

SADRŽAJ TEHNIČKE DOKUMENTACIJE:

1. OPŠTA DOKUMENTACIJA

- Ugovor između Investitora i Projektanta
- Izvod iz centralnog registra privrednih subjekata za "Studio D.I.A."doo
- Dokaz o osiguranju od profesionalne odgovornosti
- Licenca projektanta za izradu tehničke dokumentacije "Studio D.I.A."doo
- Rješenje o imenovanju odgovornog inženjera
- Licenca odgovornog inženjera
- Potvrda o članstvu u inženjerskoj komori Crne Gore
- Izjava vodećeg i odgovornog projektanta da je tehnička dokumentacija izrađena u skladu sa važećim zakonima i propisima


2. PROJEKTNI ZADATAK

3. TEHNIČKI OPIS


4. PREDMJER I PREDRAČUN RADOVA

5. GRAFIČKA DOKUMENTACIJA

1. Geodetska podloga R= 1:750
2. Analiza postojećeg stanja
3. Plan intervencija

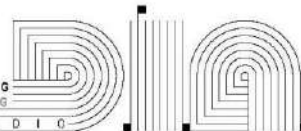

OPŠTA DOKUMENTACIJA

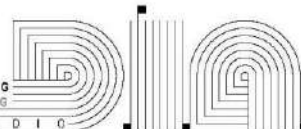

UGOVOR IZMEĐU INVESTITORA I PROJEKTANTA

UGOVOR O PRUŽANJU USLUGE

Zaključen u Podgorici između:

Ministarstva sporta i mladih sa sjedištem u Podgorici, ulica Svetlane Kane Radević br.3, PIB: **11081231**, koga zastupa Ministar, Dragoslav Ščekić, s jedne strane (u daljem tekstu: **Naručilac**) i

Ponudāča "STUDIO D.I.A. D.O.O., sa sjedištem u Podgorici, adresa Ulica Aerodromska br.35, PIB: 03618927; Broj računa: 520-49913-07, Naziv banke: Hipotekarna Banka, koga zastupa Ivana Grujić, Izvršna direktorica, s druge strane (u daljem tekstu: **Izvođač**).

Član 1

Naručilac ustupa, a Izvršilac prihvata i obavezuje se da za račun Naručioca pruže usluge Izrada tehničke dokumentacije - Idejno rješenje za adaptaciju sportske sale Srednje medicinske škole dr. Branko Zogović, opština Berane – ponovljeni postupak, u svemu prema ponudi Izvršioca broj: 132543 od 11.06.2025. godine, podnijetoj po Zahtjevu za dostavljanje ponuda za jednostavne nabavke - Izrada tehničke dokumentacije - Idejno rješenje za adaptaciju sportske sale Srednje medicinske škole dr. Branko Zogović, opština Berane – ponovljeni postupak, broj: 93159 od 06.06.2025. godine i Obavještenju o ishodu postupka jednostavne nabavke broj: 01-10-03-426/25-1466/10 od 18.06.2025. godine

Član 2

Ukupna ugovorena vrijednost bez PDV-a izno _____ eura, PDV iznos _____ eura, a ugovorena vrijednost sa PDV-om iznos _____ eura, prema prihvaćenoj ponudi Izvršioca broj: 132543 od 11. juna 2025. godine.

Član 3

Naručilac se obavezuje da će Izvršiocu za pružene usluge iz člana 1 ovog Ugovora, platiti u roku od 30 dana od dana dostavljanja, uredno potpisane fakture na pisarnici Naručioca i odobrene od stručnog lica Naručioca, prema prihvaćenoj cijeni iz Ponude broj: 132543 od 11. juna 2025. godine, na žiro račun Izvršioca broj: 520-49913-07, otvoren kod Hipotekarne Banke.

Način plaćanja: Virmanski

Član 4

Izvršilac se obavezuje, pošto se prethodno upoznao sa svim uslovima, pravima i obavezama koje kao Izvršilac ima u vezi sa izvršenjem svih poslova koji su predmet ovog ugovora i za koje je dao svoju ponudu, da poslove ovog ugovora izvrši u ugovorenom roku, stručno i kvalitetno, držeći se tehničkih propisa, pravila i standarda koji važe u ovoj oblasti.

Član 5

Rok izvršenja ugovora: Rok za izradu je 10 dana od dana potpisivanja ugovora.

Mjesto izvršenja ugovora: Srednja medicinska škola Branko Zogović, Berane

Član 6

Izvršilac je u obavezi da u skladu sa projektnim zadatkom uradi geodetsku podlogu i sve faze projekta i elaborate definisane projektnim zadatkom i Zakonom o izgradnji objekata ("Sl. list CG", br. 19/2025) i Pravilniku o načinu izrade i sadržini tehničke dokumentacije za građenje objekta ("Službeni list Crne Gore" br. 044/ od 06.07.2018. godine, 043/19 od 31.07.2019. godine).

Član 7

Izvršilac je dužan da Tehničku dokumentaciju – Idejno rješenje dostavi u 3 zaštićena digitalna primjerka na CD-u i 3 primjerka u štampanoj (analognoj) verziji.

Član 8

Ugovorne strane su saglasne da do raskida ovog Ugovora može doći ako Izvršilac ne bude izvršavao svoje obaveze u rokovima i na način predviđen Ugovorom, kao i u slučaju kada Naručilac ustanovi da kvalitet pruženih usluga, način na koji se pružaju ili rok odstupa od traženog.

Naručilac ima pravo da jednostrano raskine Ugovor o javnoj nabavci u slučaju da Izvršilac odustane ili na neki drugi način jasno ispolji svoju namjeru da ne nastavi sa izvršavanjem svojih ugovorenih obaveza ili ne izvršava svoje obaveze u rokovima i na način predviđen Ugovorom.

Izvršilac ima pravo da jednostrano raskine Ugovor ako Naručilac ne plati Izvršiocu u rokovima i na način predviđen Ugovorom.

Ovaj ugovor se može raskinuti sporazumno uz saglasnost ugovornih strana.

Član 9

Ugovorne strane su saglasne da sve sporove, koji mogu nastati po ovom ugovoru, prvenstveno rješavaju sporazumno, pri tom se po potrebi, mogu koristiti usluge pojedinih stručnih lica ili tijela koja ugovorne strane sporazumno odrede.

Rješavanje spornih pitanja ne može uticati na rok i kvalitet ugovorenih radova.

U protivnom, spor će rješavati nadležni sud u Podgorici.

Član 10

Za sve što nije regulisano odredbama ovog Ugovora, primijeniće se odredbe Zakona o obligacionim odnosima koje se primjenjive i odnose se na ovu vrstu ugovora.

Član 11

Ugovor o jednostavnoj nabavci koji je zaključen uz kršenje antikorupcijskog pravila (antikorupcijska klauzula) u smislu člana 25 stav 4 Pravilnika o načinu sprovođenja jednostavnih nabavki („Službeni list CG“, br. 16/2023, 20/2023, 36/2023, 114/2023, 49/2024 i 114/24) ništav je.


Član 12

Ugovorene strane su pročitale tekst ugovora i isti kao izraz svoje slobodno izražene volje svojeručno potpisuju.

Ugovor je sačinjen u 6 (šest) istovjetnih primjeraka, od kojih svaka strana zadržava po 3 (tri) primjerka.

Ovaj ugovor stupa na snagu danom potpisa obiju ugovornih strana.


IZVRŠILAC
STUDIO D.I.A. D.O.O
Izvršna direktorica, Ivana Grujić

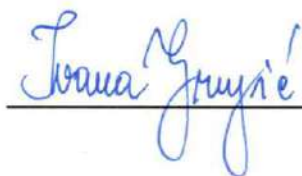



NARUČILAC
MINISTARSTVO SPORTA I MLADIH
MINISTAR
Dragoslav Ščekić



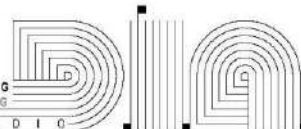

IZVOD IZ CENTRALNOG REGISTRA PRIVREDNIH SUBJEKATA



**CRNA GORA
UPRAVA PRIHODA I CARINA
SEKTOR ZA USLUGE I REGISTRACIJU
CENTRALNI REGISTAR PRIVREDNIH SUBJEKATA**

Broj: 5 - 1195699 / 001

U Podgorici, dana 30.11.2023.godine

Uprava prihoda i carina - Centralni registar privrednih subjekata u Podgorici, na osnovu članova 319, 320, 321 i 323 Zakona o privrednim društvima ("Sl.list CG", br. 065/20), rješavajući po prijavi za registraciju osnivanja društva sa ograničenim odgovornošću DRUŠTVO SA OGRANIČENOM ODGOVORNOŠĆU "STUDIO D.I.A." PODGORICA, broj 387707 podnijetoj dana 29.11.2023. u 12:25:24, preko

Ime i prezime: IVANA GRUJIĆ

JMBG ili br.pasoša: 3009987215567

Adresa: AERODROMSKA BR.35 PODGORICA CRNA GORA

donosi

RJEŠENJE

Registruje se osnivanje DRUŠTVO SA OGRANIČENOM ODGOVORNOŠĆU "STUDIO D.I.A." PODGORICA sa sljedećim podacima:

Skraćeni naziv:	STUDIO D.I.A. DOO
Oblik organizovanja:	DRUŠTVO SA OGRANIČENOM ODGOVORNOŠĆU
Nastanak:	Osnivanjem
Registarski broj:	51195699
PIB/Carinski broj:	03618927
Datum statuta:	28.11.2023.
Datum ugovora:	28.11.2023.
Adresa uprave - sjedište:	AERODROMSKA BR. 35, PODGORICA
Adresa za prijem službene pošte:	AERODROMSKA BR. 35, PODGORICA
Adresa glavnog mjesta poslovanja:	AERODROMSKA BR. 35, PODGORICA
Pretežna djelatnost:	7112 Inženjerske djelatnosti i tehničko savjetovanje
Oblik svojine:	Privatna
Kontakt:	Telefon: +382 67 249 549 E-mail: studio.d.i.a@outlook.com
Podaci o osnovnom kapitalu:	Ukupni kapital: 1,00 Euro Novčani: 1,00 Euro Nenovčani: 0,00 Euro
Porijeklo kapitala:	Domaći

Obavljanje spoljno-trgovinskog
poslovanja:

DA

Osnivač:

IVANA GRUJIĆ

MB/JMBG/BR. PASOŠA/: 3009987215567 CRNA GORA

Adresa: AERODROMSKA BR.35 PODGORICA CRNA GORA

Udio: 100%

Izvršni direktor:

IVANA GRUJIĆ

JMBG/BR. PASOŠA: 3009987215567

Adresa: AERODROMSKA BR.35 PODGORICA CRNA GORA

Ovlašćenja u prometu: Neograničeno

Ovlašćen da djeluje: Pojedinačno

Ovlašćeni zastupnik:

IVANA GRUJIĆ

JMBG/BR. PASOŠA: 3009987215567

Adresa: AERODROMSKA BR.35 PODGORICA CRNA GORA

Ovlašćenja u prometu: Neograničeno

Ovlašćen da djeluje: Pojedinačno

Obrazloženje

Podnosilac je dana 29.11.2023 u 12:25:24 podnio prijavu za registraciju osnivanja društva sa ograničenim odgovornošću STUDIO D.I.A. DOO.

Odredbama člana 319 preciziran je način registracije u CRPS. Stavom 1 ovog člana je predviđeno da se registracija u CRPS vrši na osnovu registracione prijave ili po službenoj dužnosti. Odredbama člana 320 predviđeno je dostavljanje registracione prijave i prateće dokumentacije. Odredbama člana 321 uređuje se postupak registracije u CRPS. Istim članom, stav 4 su precizirani slučajevi kada nadležni organ za registraciju odbija prijavu za registraciju i to: ako su podaci unijeti u registracionu prijavu nepotpuni, ako uz prijavu nije dostavljena kompletna dokumentacija, ako je pod istim nazivom registrovan neki drugi oblik obavljanja privredne djelatnosti i ako je ispunjen poseban uslov za odbijanje zahtjeva za registraciju propisan drugim zakonom.

Odredbama člana 323 propisano je da nadležni organ za registraciju obezbjeđuje da podaci registrovani u CRPS budu istovjetni sa podacima iz registracione prijave. Lica koja zaključuju pravne poslove sa registrovanim privrednim društvima i preduzetnicima snose rizik utvrđivanja tačnosti podataka sadržanih u registru za njihove potrebe. Rješavajući po predmetnoj prijavi, obzirom da su ispunjeni Zakonom propisani uslovi, odlučeno je kao u dispozitivu rješenja. Visina naplaćene naknade za registraciju propisana je članom 322 Zakona o privrednim društvima ("Sl.list CG", br. 065/20).




Sam. savjetnik I

Dragan Filipović

Pravna pouka:

Protiv ovog rješenja može se izjaviti žalba Ministarstvu finansija CG u roku od 15 dana od dana prijema Rješenja. Žalba se predaje preko ovog organa i taksira administrativnom taksom u iznosu od 8, 00 EUR, shodno Tarifnom broju 5 Taksene tarife za administrativne takse. Taksa se upućuje u korist računa 832-3161017-60- Administrativna taksa. Žalba ne odlaže izvršenje Rješenja.

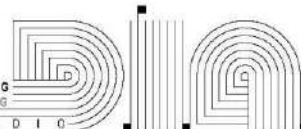

DOKAZ O OSIGURANJU OD PROFESIONALNE ODGOVORNOSTI

POLISA - RAČUN POL-00290170

Zastupnik:	Nikčević Svetlana, 80-063		
Ugovarač			
Naziv	STUDIO D.I.A. DOO	MB	03618927
Adresa	AERODROMSKA 35, 81000 PODGORICA_GRAD, Crna Gora	Telefon	0038267249549
Trajanje:	Godišnje osiguranje		
Period osiguranja	29.03.2025 (24:00) - 29.03.2026 (24:00)	Period obračuna	29.03.2025 - 29.03.2026

Predmet osiguranja: Profesionalna odgovornost projekatana: Osiguranje pokriva odštetne zahtjeve naručioca usluga ili trećih lica, uključujući i direktne finansijske gubitke/štete, koji su posljedica stručne greške osiguranika koji posjeduje licencu projektanta i izvođača radova izdatu od strane Ministarstvo prostornog planiranja, urbanizma i državne imovine broj: UPI 14-332/23-1777/2, i licencu revidenta i stručnog nadzora izdatu od strane Ministarstva prostornog planiranja, urbanizma i državne imovine broj: UPI 14-332/23-1778/2, pri obavljanju djelatnosti: izrade projektne (tehničke) dokumentacije, revizije tehničke dokumentacije i stručnog nadzora nad građenjem objekta, a za koje osiguranik odgovara na osnovu zakona u skladu sa uslovima osiguranja.

Vrsta projektovanja: Arhitektonsko

Planirani godišnji prihod: 20 000€

Vrsta osiguranja:	Osiguranje od projektantske odgovornosti	Šifra:	1310
-------------------	--	--------	------

Osiguranik

Naziv	STUDIO D.I.A. DOO	MB	03618927
Adresa	AERODROMSKA 35, 81000 PODGORICA_GRAD, Crna Gora	Telefon	0038267249549

Suma osiguranja

Uloga	Način ugovaranja	Iznos
Jedinstvena suma osiguranja	Na sumu osiguranja	200.000,00

Franšiza

Franšiza	Odbitna franšiza iznosi 10% od priznate štete ali najmanje 500 EUR
----------	--

Obračun za predmet

Premija	380,00
Popust za jednokratno plaćanje premije	-38,00
Komercijalni popust	-34,20
Popust za poslednje tri osiguravajuće godine bez šteta	-30,78
Ukupna premija bez poreza	277,02
Porez na premiju	24,93
Ukupna premija sa porezom	301,95

Osiguravajuće pokriće važi za područje Crne Gore

Osiguranje je zaključeno bez garantnog roka

Osiguranje je zaključeno u skladu sa Opštim uslovima za osiguranje odgovornosti projekatana koji su usvojeni 24.05.2018.god. (OU-ODPRK-05/18) i koji su sastavni dio ugovora o osiguranju.

Osiguranje je zaključeno u skladu sa Klauzulom za isključenje odgovornosti u slučaju pandemije koja je usvojena dana 23.02.2021. godine (KL-ISKPAND-02/21) i koja je sastavni dio polise osiguranja.

Ugovarač osiguranja svojim potpisom potvrđuje da mu je blagovremeno, prije zaključenja ugovora, uručen Predugovorni dokument sa ključnim informacijama o proizvodu (KI ODG_PROJ 01/24).

Ugovarač osiguranja u svakom trenutku može preuzeti elektronsku kopiju Predugovornog dokumenta sa ključnim informacijama na sajtu društva (<https://www.sava.co.me/me-me/dokumenti>).

Ukupna isplata odšteta za sve osigurane slučajeve koji se dese u jednoj godini limitirana je iznosom sume osiguranja (godišnji agregat)

POLISA: POL-00290170

Datum štampe: 28.03.2025 15:50

Akcionarsko društvo Sava osiguranje. Adresa sjedišta: ul. Svetlane Kane Radević br.1. 81000 Podgorica, Crna Gora; E-mail: info@sava.co.me; Website: www.sava.co.me

Call center: +382 (0) 20 40 30 20 Žiro račun: Nib banka 530-12245-41, Erste banka 540-394-30, Hipotekarna banka 520-528105-61

PDV: 30/31-04077-8 M.B. 02303388 CRPS reg. br. 40004670



UKUPAN OBRAČUN	
Ukupna premija bez poreza	277,02
Porez na premiju	24,93
Ukupna premija sa porezom	301,95
Način plaćanja	U cjelosti

Sve međusobne nesporazume stranke će rješavati mirnim putem, a u slučaju spora ugovaraju nadležnost suda u Podgorici.

Ugovorne strane su saglasne da ukoliko osiguranik ostvari pravo na naknadu štete, osiguravač ima pravo da dug po toj ili nekoj drugoj polisi odbije od iznosa obračunate štete.

Polisa se smatra računom. Oslobođeni plaćanja PDV-a po članu 27. zakona o PDV-u. Osiguravač zadržava pravo ispravke računске ili neke druge greške učinjene od strane zastupnika. Obaveza osiguravača iz ugovora o osiguranju počinje po isteku 24-og časa dana koji je u ugovoru o osiguranju naveden kao početak osiguranja, ali nikako prije isteka 24-og časa dana kada je Ugovarač osiguranja uplatio ugovorenu premiju u cjelosti ili prvu ratu premije osiguranja, a prestaje 24-og časa onog dana koji je u ugovoru označen kao istek osiguranja.

Na međusobne odnose ugovarača osiguranja/osiguranika i osiguravača koji nijesu definisani ugovorom o osiguranju primjenjuju su odredbe Zakona o obligacionim odnosima.

Potpisom polise ugovarač osiguranja potvrđuje da je primio Uslove zaključenog osiguranja.

Sankcijska klauzula: Osiguravač nije dužan pružiti pokriće, platiti nijednu štetu, niti dati bilo kakvu naknadu, ukoliko bi pružanje takvog pokrića, plaćanje štete ili davanje naknade izložilo osiguravača bilo kakvim sankcijama, zabranama ili ograničenjima po rezolucijama Ujedinjenih nacija ili trgovinskim i/ili ekonomskim sankcijama, zakonima i direktivama bilo koje jurisdikcije koja se primjenjuje na osiguravača.

Polisa je važeća bez pečata Osiguravača.

Ugovarač osiguranja je dužan da plati premiju u cjelosti prilikom zaključenja ugovora o osiguranju.

ZA Munz

Osiguravač:



Iskra Gjuzic
Ugovarač osiguranja:
(puno ime i prezime)

Podružnica Nikšić, Podružnica Nikšić, 28.03.2025


POLISA: POL-00290170

Datum štampe: 28.03.2025 15:50

Akcionarsko društvo Sava osiguranje. Adresa sjedišta: ul. Svetlane Kane Radević br.1. 81000 Podgorica, Crna Gora; E-mail: info@sava.co.me; Website: www.sava.co.me

Call center: +382 (0) 20 40 30 20 Žiro račun: NIB banka 530-12245-41, Erste banka 540-394-30, Hipotekarna banka 520-528105-61

PDV: 30/31-04077-8 M.B. 02303388 CRPS reg. br. 40004670

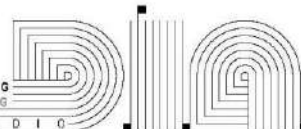

LICENCA PROJEKTANTA ZA IZRADU TEHNIČKE DOKUMENTACIJE



Crna Gora
Ministarstvo prostornog planiranja
urbanizma i državne imovine

Adresa: IV proleterske brigade broj 19

81000 Podgorica, Crna Gora

tel: +382 20 446 200

fax: +382 20 446 215

Broj: UPI 14-332/23-1777/2

Podgorica, 07.02.2024. godine

Ministarstvo prostornog planiranja, urbanizma i državne imovine, postupajući po zahtjevu privrednog društva DOO "STUDIO D.I.A." PODGORICA, broj UPI 14-332/23-1777/1 od 28.12.2023. godine, za izdavanje licence za projektanta i izvođača radova, na osnovu člana 135 Zakona o planiranju prostora i izgradnji objekata ("Službeni list CG", br. 64/17, 44/18, 63/18, 11/19, 82/20, 04/23), člana 13 Uredbe o organizaciji i načinu rada državne uprave ("Službeni list CG", br. 098/23 i 102/23) i čl. 18 i 46 stav 1 Zakona o upravnom postupku ("Službeni list CG", br. 56/14, 20/15, 40/16 i 37/17), donijelo je

RJEŠENJE

Privrednom društvu **DOO "STUDIO D.I.A." PODGORICA**, izdaje se

LICENCA

projektanta i izvođača radova

na period od **pet godina**.

Obrazloženje

Aktom broj UPI 14-332/23-1777/1 od 28.12.2023. godine, ovom ministarstvu, obratilo se privredno društvo DOO "STUDIO D.I.A." PODGORICA, pretežna djelatnost - 7112 – Inženjerske djelatnosti i tehničko savjetovanje, zahtjevom za izdavanje licence za projektanta i izvođača radova. Uz zahtjev privredno društvo je priložilo sljedeće dokaze:

- 1) rješenje broj UPI 16-332/24-104/2 od 07.02.2024. godine, kojim je **Ivani Grujić, spec.sci arhitekture**, izdata licenca ovlaštenog inženjera za obavljanje djelatnosti izrade tehničke dokumentacije i građenje objekata, donijeto od strane Ministarstva prostornog planiranja, urbanizma i državne imovine;
- 2) ugovor o radu sa Ivanom Grujić, od 30.11.2023.godine, na neodređeno;
- 3) izvod iz Centralnog registra privrednih subjekata, registarski broj 5 - 1195699 / 001.

Ministarstvo prostornog planiranja, urbanizma i državne imovine razmotrilo je podnijeti zahtjev sa priloženom dokumentacijom i odlučilo kao u dispozitivu rješenja a ovo iz sljedećih razloga:

Odredbom člana 122 stav 1 Zakona o planiranju prostora i izgradnji objekata propisano je, u bitnom, da je privredno društvo koje izrađuje tehničku dokumentaciju (projektant), odnosno privredno društvo koje gradi objekat (izvođač radova), dužno da za obavljanje djelatnosti izrade tehničke dokumentacije, dijela tehničke dokumentacije odnosno građenje ili izvođenje pojedinih vrsta radova na građenju objekata, ima najmanje jednog zaposlenog ovlašćenog inženjera po vrsti projekta koji izrađuje i to za: arhitektonski, građevinski, elektrotehnički i mašinski projekat, odnosno vrsti radova koje izvodi na osnovu tih projekata. Stavom 2 prethodno navedenog člana propisano je da obavljanje pojedinih poslova iz prethodnog stava projektant, odnosno izvođač radova može da obezbijedi na osnovu zaključenog ugovora sa drugim privrednim društvom koje ima zaposlenog ovlašćenog inženjera za određenu vrstu projekta, odnosno radova.

Dalje, članom 137 stav 2 prethodno navedenog zakona propisuje se da se licenca za privredno društvo izdaje za period od pet godina.

Prema članu 5 Pravilnika o načinu i postupku izdavanja, mirovanja licence i načinu vođenja registra licenci ("Službeni list CG", br. 79/17, 78/21 i 102/21), propisano je da se u postupku izdavanja licence projektanta i izvođača radova provjerava: 1) da li podnosilac zahtjeva u radnom odnosu ima zaposlenog ovlašćenog inženjera; i 2) licenca ovlašćenog inženjera.


Odredbom člana 136 stav 4 Zakona o planiranju prostora i izgradnji objekata propisano je da je imalac licence dužan da obavijesti ministarstvo o svim promjenama uslova na osnovu kojih je izdata licenca za obavljanje djelatnosti, u roku od 15 dana od dana nastanka promjene.

Postupajući po predmetnom zahtjevu, ministarstvo je, na osnovu raspoloživih dokaza, utvrdilo da su ispunjeni uslovi propisani zakonom i pravilnikom, i odlučilo kao u dispozitivu rješenja.


UPUTSTVO O PRAVNOJ ZAŠTITI: Protiv ovog rješenja može se pokrenuti upravni spor tužbom kod Upravnog suda, u roku od 20 dana od dana prijema istog.

MINISTAR
Janko Odović



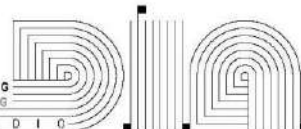

RJEŠENJE O IMENOVANJU VODEĆEG I ODGOVORNOG PROJEKTANTA

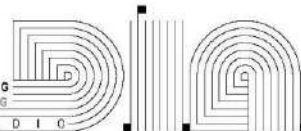

U skladu sa odredbama Zakona o izgradnji objekata, člana 78.i 79. ("Službeni list Crne Gore" br.19/2025.), donosim:

RJEŠENJE

o imenovanju vodećeg i odgovornog projektanta koji rukovodi izradom tehničke dokumentacije:

OBJEKAT: ADAPTACIJA SPORTSE SALE SREDNJE MEDICINSKE
ŠKOLE „DR.BRANKO ZOGOVIĆ“

VRSTA PROJEKTA: IDEJNO RJEŠENJE

LOKACIJA: Katastarska parcela br.869, KO Berane, na dijelu UP 48 u
zahvatu Dup-a „Berane“, opština Berane

INVESTITOR: MINISTARSTVO SPORTA I MLADIH

VODEĆI I ODGOVORNI Arh. Ivana Grujić spec.sci.
PROJEKTANT: Licenca br.UPI 16-332/24-104/2


Imenovani je u stalnom random odnosu u našem preduzeću i ispunjava propisane uslove u pogledu stručne sprema i prakse da može samostalno rukovoditi izradom tehničke dokumentacije, odnosno djelove tehničke dokumentacije. Imenovani je dužan da se pri izradi tehničke dokumentacije pridržava važećih zakonskih odredbi, tehničkih propisa, normativa i standarda, kojima je regulisana predmetna oblast.

Podgorica, jun 2025 .

M.P.



Izvršni direktor
"Studio D.I.A". doo
Ivana Grujić

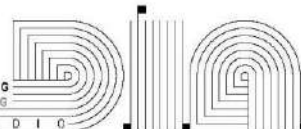

LICENCA VODEĆEG I ODGOVORNOG PROJEKTANTA



Crna Gora

Ministarstvo prostornog planiranja,
Urbanizma i državne imovine

Adresa: IV proleterske brigade broj 19
81000 Podgorica, Crna Gora
tel: +382 20 446 200
fax: +382 20 446 215

Broj: UPI 16-332/24-104/2

Veza: UPI 107/7-373/2 od 14.03.2018.godine

Podgorica, 07.02.2024. godine

Ministarstvo ekologije, prostornog planiranja i urbanizma, postupajući po zahtjevu Ivane Grujić, broj UPI 16-332/24-104/1 od 31.01.2024. godine, za izmjenu licence za ovlašćenog inženjera, na osnovu člana 135 Zakona o planiranju prostora i izgradnji objekata ("Službeni list CG", br. 64/17, 44/18, 63/18, 11/19, 82/20 i 04/23), člana 13 Uredbe o organizaciji i načinu rada državne uprave ("Službeni list CG", br. 098/23 i 102/23) i čl. 18 i 46 stav 1 Zakona o upravnom postupku ("Službeni list CG", br. 56/14, 20/15, 40/16 i 37/17), donijelo je

R J E Š E N J E

Ivani Grujić, spec. sci arhitekture, iz Podgorice, izdaje se

LICENCA

**ovlašćenog inženjera za obavljanje djelatnosti izrade tehničke dokumentacije i
građenje objekta**

na **neodređeni** period.

Ovo rješenje zamjenjuje rješenje **UPI 107/7-373/2** od 14.03.2018. godine.

O b r a z l o ž e n j e

Aktom broj UPI 16-332/24-104/1 od 31.01.2024. godine, ovom ministarstvu, obratila se Ivana Grujić, zahtjevom za izmjenu licence ovlašćenog inženjera za obavljanje djelatnosti izrade tehničke dokumentacije i građenje objekta, broj UPI 107/7-373/2 od 14.03.2018. godine. Uz zahtjev su dostavljeni sljedeći dokazi: ovjerena kopija lične karte; ovjerena kopija radne knjižice; diplomu postdiplomskih specijalističkih akademskih studija, izdatu od strane Arhitektonskog fakulteta Univerziteta Crne Gore, broj 117 od 25.05.2012.godine; rješenje broj 01-1225/3 od 12.11.2015.godine, izdato od strane Inženjerske komore Crne Gore, kojim se izdaje licenca odgovornog projektanta za izradu projekata arhitekture objekata, projekata unutrašnje arhitekture, projekata unutrašnjih instalacija vodovoda i kanalizacije i projekata uređenja terena, kao dijelova tehničke dokumentacije; rješenje broj 01-1225/4 od 12.11.2015.godine, izdato od strane Inženjerske komore Crne Gore, kojim se izdaje licenca odgovornog inženjera za izvođenje građevinskih i građevinsko-zanatskih radova na arhitektonskim objektima, radova unutrašnje arhitekture, radova unutrašnjih instalacija vodovoda i kanalizacije i radova na uređenju terena; akt ministarstva pravde

broj 05/2-72-2261/18/9 od 02.03.2018.godine, kojim je izdato uvjerenje da u kaznenoj evidenciji ne postoje podaci o osuđivanosti za imenovanu; izvod iz matičnog registra vjenčanih broj 333, od 04.07.2023.godine, kojim se utvrđuje promjena prezimena Ivane Bulatović u Ivana Grujić.

Ministarstvo prostornog planiranja, urbanizma i državne imovine, razmotrilo je podnijeti zahtjev sa priloženom dokumentacijom i odlučilo kao u dispozitivu rješenja a ovo iz sljedećih razloga:

Odredbom člana 123 stav 1 Zakona o planiranju prostora i izgradnji objekata propisano je da ovlašćeni inženjer može da bude fizičko lice koje obavlja poslove izrade tehničke dokumentacije odnosno građenja objekta, odgovarajuće struke, sa visokim obrazovanjem, odnosno najmanje kvalifikacijom VII-1 podnivoa okvira kvalifikacija i najmanje tri godine radnog iskustva na stručnim poslovima izrade tehničke dokumentacije i/ili građenja objekata, položen stručni ispit i da je član Inženjerske komore Crne Gore.

Dalje, članom 137 stav 1 prethodno navedenog zakona propisuje se da se licenca za fizičko lice izdaje na neodređeno vrijeme.

Prema članu 4 Pravilnika o načinu i postupku izdavanja, mirovanja licence i načinu vođenja registra licenci ("Službeni list CG", br. 79/17, 78/21 i 102/21), propisano je, u bitnom, da se u postupku izdavanja licence ovlašćenog inženjera provjerava: 1) identitet podnosioca zahtjeva; 2) da li podnosilac zahtjeva posjeduje visoko obrazovanje, odnosno najmanje stepen VII-1 podnivoa okvira kvalifikacija, odnosno da li je izvršeno priznavanje inostrane obrazovne isprave najmanje kvalifikacije VII-1 podnivoa okvira kvalifikacija; 3) da li podnosilac zahtjeva ima najmanje tri godine radnog iskustva na stručnim poslovima izrade tehničke dokumentacije i građenju objekta sa visokim obrazovanjem, odnosno najmanje kvalifikacije VII-1 podnivoa okvira kvalifikacija i 4) da li podnosilac zahtjeva ima položen stručni ispit i da li je član Inženjerske komore Crne Gore.


Postupajući po predmetnom zahtjevu, ministarstvo je, na osnovu raspoloživih dokaza, utvrdilo da su ispunjeni uslovi propisani zakonom i pravilnikom, i odlučilo kao u dispozitivu rješenja.

UPUTSTVO O PRAVNOJ ZAŠTITI: Protiv ovog rješenja može se pokrenuti upravni spor tužbom kod Upravnog suda, u roku od 20 dana od dana prijema istog.

MINISTAR

Janko Odović



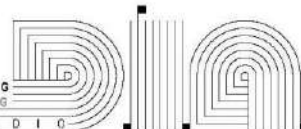

POTVRDA O ČLANSTVU U INŽENJERSKOJ KOMORI CRNE GORE



INŽENJERSKA KOMORA CRNE GORE

Broj:05-5140

Podgorica, 28.12.2024. godine

Na osnovu čl. 143, čl. 146 stav 1 tačka 2 i čl. 149 stav 1 tačka 1
Zakona o planiranju prostora i izgradnji objekata
(„Službeni list Crne Gore“, br. 64/17, 44/18, 63/18, 11/19, 82/20, 86/22, 004/23)
i evidencije Registra članova Inženjerske komore Crne Gore, izdaje se


POTVRDA

o članstvu u Inženjerskoj komori Crne Gore


IVANA M. GRUJIĆ, diplomirani inženjer arhitekture, prebivalište PODGORICA,
član je Inženjerske komore Crne Gore do 31.12.2025. godine.

Reg.br. 3875

OVLAŠĆENO SLUŽBENO LICE
Ljiljana Vulić, dipl.pravnica

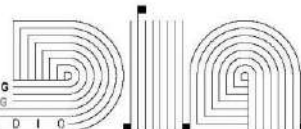

IZJAVA VODEĆEG I ODGOVORNOG PROJEKTANTA

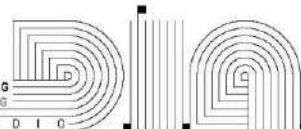

IZJAVA VODEĆEG I ODGOVORNOG PROJEKTANTA DA JE TEHNIČKA DOKUMENTACIJA IZRAĐENA U SKLADU SA VAŽEĆIM PROPISIMA

OBJEKAT: ADAPTACIJA SPORTESKE SALE SREDNJE
MEDICINSKE ŠKOLE „DR.BRANKO ZOGVIĆ

LOKACIJA: Katastarska parcela br.869, KO Berane, na dijelu UP 48
u zahvatu Dup-a „Berane“, opština Berane

**VRSTA I DIO
TEHNIČKE
DOKUMENTACIJE:** IDEJNO RJEŠENJE

**ODGOVORNI
PROJEKTANT:** Arh. Ivana Grujić spec.sci.
Licenca br.UPI 16-332/24-104/2

I Z J A V L J U J E M,

da je ovaj projekat urađen u skladu sa:

- Zakonom o planiranju prostora i izgradnji objekata i podzakonskim aktima donešenim na osnovu navedenog zakona;
- posebnim propisima koji direktno ili na drugi način utiču na osnovne zahtjeve za objekte;
- pravilima struke.


Pod krivičnom i materijalnom odgovornošću izjavljujemo da su svi podaci navedeni u ovoj izjavi istiniti.

(elektronski potpis odgovornog projektanta)

Podgorica, jun 2025.
(mjesto i datum)



Ivana Grujić
(potpis odgovornog lica)

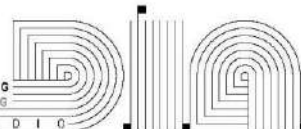

PROJEKTNİ ZADATAK

Primljeno:	09.05.2025		
Org. jed.	Broj	Prilog	Vrijednost
01-10-100/25-	1183/3		

PROJEKTNI ZADATAK

Potrebno je odraditi adaptaciju sportske zatvorene sale u sklopu srednje medicinske škole „Dr. Branko Zogović“ u Beranama. Investitor za izradu idejnog rješenja adaptacije je Ministarstvo sporta i mladih.

Potrebno je predvidjeti sljedeće:

- Uklanjanje i zamjenu postojeće podloge (parketa) sa izradom nove ivične lajsne.
- Iscrtavanje linija za terene za košarku, rukomet i odbojku, a zatim i ofarbanje različitim bojama kako bi se bolje uočile granice pojedinih terena, a u skladu sa propozicijama za takmičenja.
- Reparacija postojećih drvenih ripsola (švedskih ljestvi).
- Zamjena postojećih košarkaških tabli na užim stranama terena. Potrebno je da konstrukcija košarkaških tabli bude sklopiva.
- Zamjena postojećih košarkaških tabli na bočnim stranama terena. Predvidjeti fiksnu konstrukciju.
- Izrada nove konstrukcije za odbojkašku mrežu, zajedno sa mrežom, kao i sa adekvatnim otvorima u novom parketu.
- Nabavka novih gimnastičkih sprava:
 - Kozlić
 - Odskočna daska
 - Niska greda
 - Mornarske ljestve
 - Strunjače

Objekat je potrebno da služi namjeni sportskog rekreativnog sadržaja.

Parket je potrebno da bude od kvalitetnog bukovog drveta, puno drvo. Noseća konstrukcija tabli za koš je potrebno da bude od čelika. Table treba da budu staklene sa zglobnim obručima i takmičarskim mrežicama.


Odabrani materijali za zamjenu i rekonstrukciju potrebno je da imaju visok kvalitet i da zadovoljavaju evropske standarde i to:

- Za parket EN 14904 standard i FIBA i IHF sertifikat.
- Za glavne košarkaške table EN 1270 standard i EN 1090 standard.
- Za strunjače EN 913 standard i EN 12503 standard.
- Za kozlić EN 916 standard i EN 12196 standard.
- Za odskočnu dasku EN 913 standard.
- Za nisku gredu EN 913 standard i EN 12432 standard.

Svi materijali su potrebni da budu najracionalnije iskorišćeni i adekvatni stvarnoj situaciji na terenu.

Konsultant

Dragutin Đeković

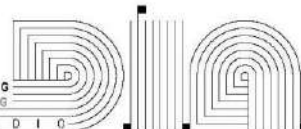

TEHNIČKI OPIS

UVODNE NAPOMENE

Idejno rjesenje adaptacije sportske sale srednje medicinske škole „Dr Branko Zogovic“ urađeno je na zahtjev Ministarstva sporta i mladih.

Rjesenje je urađeno u skladu sa projektnim zadatkom izdatim od strane Investitora.

Tehnička dokumentacija je izrađena u skladu sa Zakonom o uređenju prostora i Zakonom o izgradnji objekata („Službeni list Crne Gore“ br.19/25) i pravilnicima za ovu vrstu objekta i pravilima struke.

LOKACIJA

Sportska sala odnosno fiskulturna sala srednje medicinske škole „Dr Branko Zogovic“ nalazi se u okviru dvorišta srednjih škola – gimnazije, srednje medicinske škole, kao i srednje mješovite škole u Beranama. Smještena je u okviru katastarske parcele broj 869 KO Berane, na dijelu UP 48 u zahvatu DUP-a „Berane“. Sala je smještena na zapadnom dijelu parcele u okviru školskog dvorišta.

POSTOJEĆE STANJE

Teren koji je planiran za sanaciju je asfaltni sa vidnim oštećenjima i pukotinama u podlozi. Na mjestima rascjepa nalaze se djelovi vegetacije. Rigole se nalaze na istočnom dijelu i u velikoj mjeri su oštećene, a na pojedinim mjestima i uništene nakon montaže metalne konstrukcije koševa. Oprema na tereu, golovi i koševi su u korektnom stanju i potrebno ih je zadržati.


Betonske tribine, koje se nalaze na zapadnoj strani sportskog terena, oštećene su i u najvećoj mjeri opasne za korišćenje. Vidljive su pukotine, rupe, ogoljena armatura na više pozicija, uklonjen zaštitni i gornji sloj betona, kao i vegetacija koja raste iz pukotina na cijeloj dužini tribina.

Ograda iznad dijela tribina ima oštećenja, i potrebno ih je sanirati.

ARHITEKTONSKO RIJEŠENJE

Planirana je adaptacija fiskulturne sale srednjih škola na način da se izvrši kompletna zamjena postojeće podloge u sali, odnosno postojećeg parketa. U sklopu ove pozicije planira se i izrada i montaža nove ivične lajsne. Parket je od kvalitetnog bukovog drveta (puno drvo). Parket je potrebno da ima visok kvalitet kao i FIBA i IHF sertifikate standarda EN 14904.

Kako bi se bolje uočile granice pojedinih terena, a u skladu sa propozicijama za takmičenja, planirano je liniranje zapravo iscrtavanje terena za košarku, rukomet i odbojku.

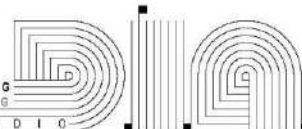

Planirana je reparacija postojećih drvenih ripsola, zatim zamjena postojećih kosarkaskih tabli na užim stranama u potpunosti i nabavka, isporuka i montaza nove sklopive konstrukcije za koseve. Zatim zamjena postojećih kosarkaskih tabli na bočnim stranama novom fiksnom čeličnom konstrukcijom, dok table treba da budu staklene sa zglobnim obručevima i takmicarskom mrežicom. Glavne kosarkaske table moraju zadovoljavati standarde EN 1270 i EN 1090.


I Takođe, planirana je nabavka, isporuka i montaza nove konstrukcije za odbojkasku mrežu, zajedno sa mrežom, kao i sa adekvatnim otvorima u novom parketu.

Planirana je i nabavka pojedinih rekvizita, kao su: kozlic, odskocna daska, niska greda, mornarske ljestve i strunjace. Sva navedena oprema mora biti standardizovana i zadovoljavati EN 913, EN 916, EN 12503, EN 12196, EN 12432.



Odgovorni projektant

Arh. Ivana Grujić

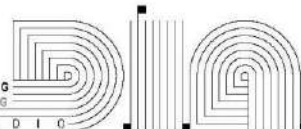

PREDMJER I PREDRAČUN RADOVA

PREDMJER I PREDRAČUN RADOVA

ADAPTACIJA SPORTSKE SALE SREDNJE MEDICINSKE ŠKOLE “DR BRANKO ZOGVIČ” U BERANAMA

Rd. br.	Opis	Količina	Jedinična cijena EUR	Iznos EUR
1	Demontaža sportske opreme i ponovna montaža nakon završetka instalacije novog sportskog parketa. U cijenu uračunati reparaciju 10,00 komada postojećih ripstola.	Paušalno		
2	Demontaža postojećeg sportskog parketa i potkonstrukcije sa odvozom na najbližu deponiju. U cijenu uračunati čišćenje podloge prije postavke novog sportskog parketa	532,00m ²		
3	Nabavka, isporuka i instalacija drvenog sportskog poda na elastičnoj potkonstrukciji u svemu prema FIBA pravilima. Na očišćenu betonsku podlogu postavlja se PE folija kao parna brana sa preklopima od 10cm. Potkonstrukcija se sastoji od elastičnih distancera, sistema štafni i plastičnih nivelatora koji omogućavaju postavku na podlogu koja nije idealno ravna a u svemu prema deklaraciji proizvođača. Sportski pod mora posjedovati originalni sistem za nivelaciju. Podna daska mora biti bukov masiv (puno drvo), minimalne debljine 22mm, fabrički lakirana, minimalnih dimenzija 3700mm x 129mm (dozvoljen odstupanja +/- 5%). Podna daska se na potkonstrukciju ukucava mašinskim putem. Uz ponudu obavezno dostavit: - Važeći FIBA sertifikat - Važeći IHF sertifikat - EN 14904 standard - Uzorak sportskog poda - Tehnički list/katalog ponuđenog sportskog poda	532,00m ²		
4	Izrada i montaža ivične bukove lajsne lakirane, sa izvedenim otvorima za ventilaciju poda.	96,00m		
5	Obilježavanje sportskih terena vršiti linijama širine 5 cm u skladu sa propozicijama za takmičenja: rukomet, košarka i odbojka.	Paušalno		
6	Izrada otvora/bušinga za odbojkaške stubove i košarkaške konstrukcije. Bušing se sastoji od metalnog/mesinganog rama i drvenog poklopca.	2,00 kom.		


7	Nabavka, isporuka i montaža zidnog, bočno pomičnog (sklopivog) koša. Konstrukcija metalna, obojena, RAL po izboru investitora. Ploča udaljena cca 1,5 m od zida. Koš bočno sklopiv, ručno sklapanje, mehanička kočnica u otklopljenom i sklopljenom stanju. Tabla staklena (sekurit) sa izrezom i regulacijom visine table preko navojnog vretena (260-305 cm), mekana zaštita donjeg ruba i dijela bočnog, obruč sa oprugom (pregibni), mrežica takmičarska. Posjeduje i mehaničku zaštitu od pada. Uz ponudu obavezno dostaviti: - EN 1270 standard - EN 1090 standardom - Katalog/tehnički list ponuđenog koša	2,00 kom.		
8	Nabavka, isporuka i instalacija pomoćne mini košarkaške konstrukcije. Konstrukcija fiksna, udaljena 50cm od zida. Tabla ovalna, ojačani obruč, ručno pletena mrežica. Uz ponudu obavezno dostaviti: -Katalog/tehnički list ponuđenog koša	4,00 kom.		
9	Nabavka i isporuka gimnastičkih strunjača za ripstole dimenzija 164cm x 82cm x 6cm sa čičkom za kačenje. Navlaka izrađena od PVC tkanine sa donjom protivkliznom stranom. Punjenje: žima ili regenerat sunđer i žima. Uz ponudu obavezno dostaviti: - EN 913 standard - EN 12503 standard - Katalog/tehnički list ponuđene strunjače za ripstol	10,00kom.		
10	Nabavka i isporuka gimnastičkog kozlića presvučenog pravom kožom sa metalnim nogama i teleskopskom regulacijom visine po 5 cm. Visina od 110cm do 170 cm. Uz ponudu obavezno dostaviti: - EN 916 standard - EN 12196 standard - Tehnički list/katalog ponuđenog senior kozlića	1,00 kom.		
11	Nabavka i isporuka gimnastičke školske odskočne daske. Donji dio daske protiv-klizan, gornji obložen. Dimenzija 120cm x 60cm x 20cm. Uz ponudu obavezno dostaviti: - EN 913 standard - Tehnički list/katalog ponuđene odskočne daske	1,00 kom.		
12	Nabavka i isporuka gimnastičke niske grede dimenzija 390cm x 40cm x 40cm, širina drvenog dijela 10cm. Noge od metala, gumeni čepovi protiv proklizavanja. Uz ponudu obavezno dostaviti: - EN 913 standard - EN 12432 standard - Tehnički list/katalog ponuđene niske grede	1,00 kom.		

13	Nabavka, isporuka i instalacija mornarskih ljestvi na postojeću metalnu konstrukciju. Uz ponudu obavezno dostaviti: -Katalog/tehnički list ponuđenih mornarskih lestvi	1,00 kom.		
14	Nabavka, isporuka i ugradnja seta za odbojku. Stubovi konstrukcije (usadni) aluminijski min. Ø100mm sa mekanom demontažnom zaštitom. Mreža je pletena 4mm, sa oknima 100mm, oivičena platnom širine 50mm, sa mehanizmom za napinjanje i podešavanja mreže po visini za različite uzraste. U kompletu 2 antene. Uz ponudu obavezno dostaviti: -EN 1271 standard -Katalog/tehnički list ponuđenog seta za odbojku	1,00 set		
SVEGA EUR:				
PDV 21% EUR:				
UKUPNO EUR:				


Podgorica, jun 2025 .



Izvršni direktor
"Studio D.I.A". doo
Ivana Grujić

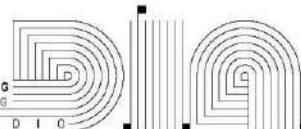

GRAFIČKA DOKUMENTACIJA

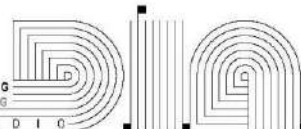

1. GEODETSKA PODLOGA


GEODETSKO-KATASTARSKA PODLOGA

Razmjera 1:750

Područna jedinica: Berane
Katastarska opština: Berane
Kat. parc. br. dio 869
Dio UP. 48 DUP Gimnazija

* Premjer od strane D.O.O. "Geo-Start"
Podgorica izvršen u prisustvu i po
kazivanju naručioca radova.

** Geodetska podloga urađena je u
državnom koordinatnom sistemu, sa
tačnim međusobnim položajima i
visinskim razlikama.



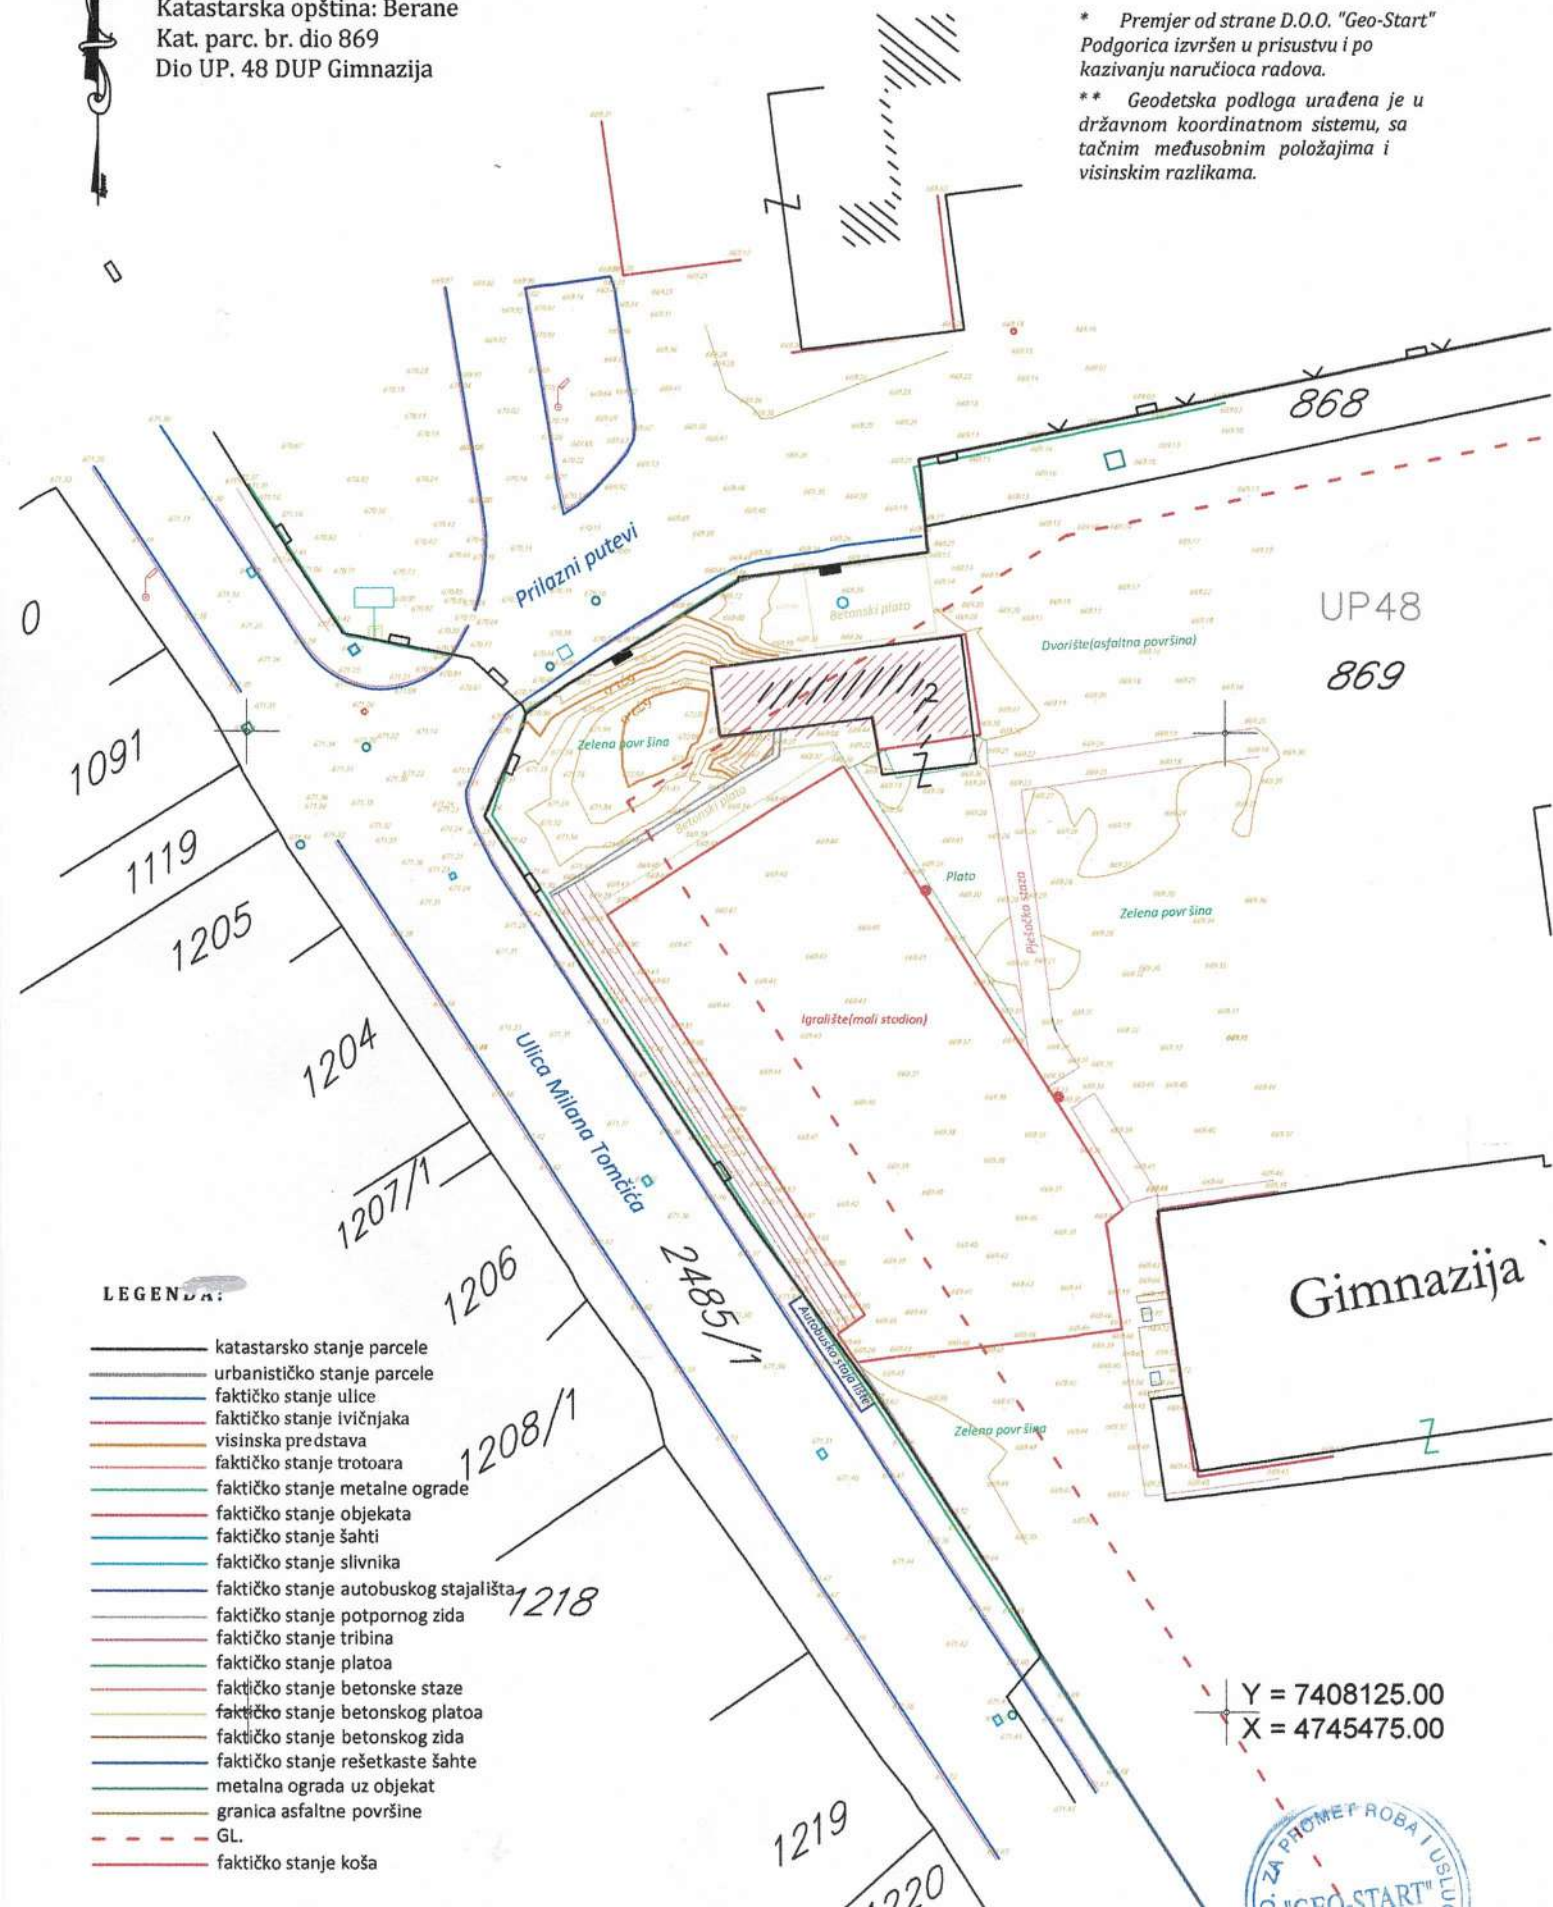



LEGENDA:


- katastarsko stanje parcele
- urbanističko stanje parcele
- faktičko stanje ulice
- faktičko stanje ivičnjaka
- visinska predstava
- faktičko stanje trotoara
- faktičko stanje metalne ograde
- faktičko stanje objekata
- faktičko stanje šahti
- faktičko stanje slivnika
- faktičko stanje autobusnog stajališta
- faktičko stanje potpornog zida
- faktičko stanje tribina
- faktičko stanje platoa
- faktičko stanje betonske staze
- faktičko stanje betonskog platoa
- faktičko stanje betonskog zida
- faktičko stanje rešetkaste šahte
- metalna ograda uz objekat
- granica asfaltne površine
- - - GL
- faktičko stanje koša

Y = 7408125.00
X = 4745475.00



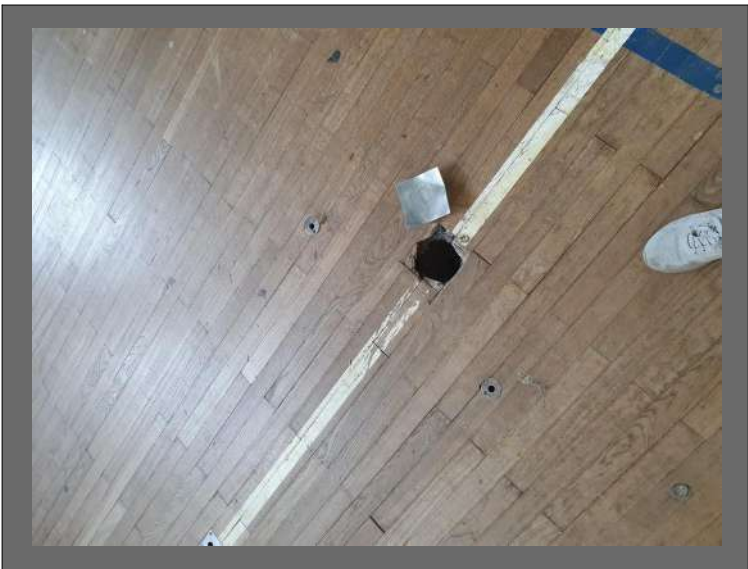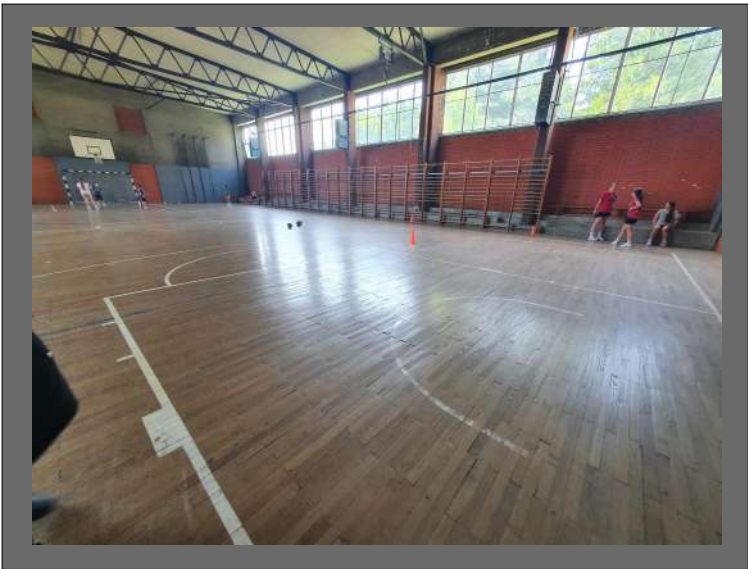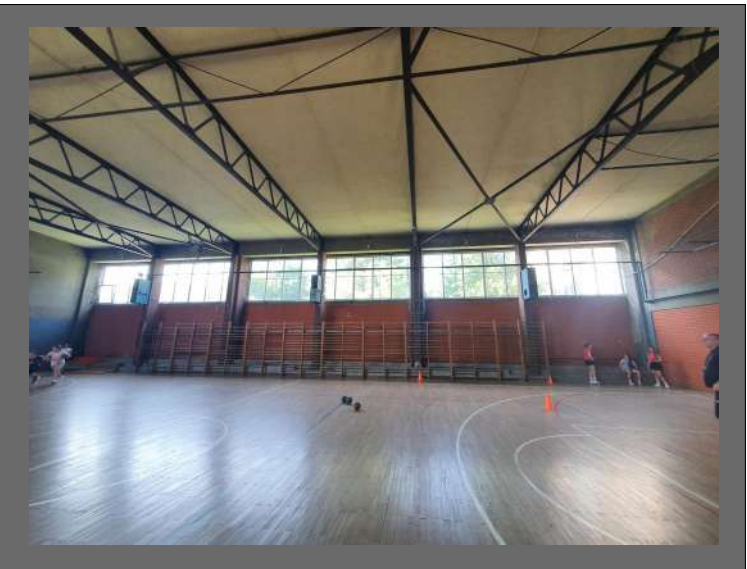

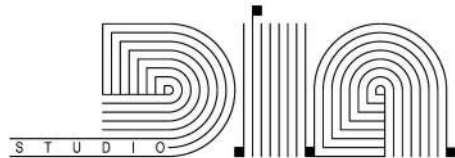PROJEKTANT:		INVESTITOR:	
		MINISTARSTVO SPORTA I MLADIH	
Objekat:		Lokacija:	
ADAPTACIJA SPORTSKE SALE SREDNJE MEDICINSKE ŠKOLE "dr BRANKO ZOGVIĆ"			
Autor projekta:		Vrsta tehničke dokumentacije:	
Ivana Grujić spec.sci.arh.			
Vodeći projektant:		IDEJNO RJEŠENJE	
Odgovorni projektant:		Dio tehničke dokumentacije:	
Ivana Grujić spec.sci.arh.		ARHITEKTURA	
Saradnici:		Prilog:	Razmjera:
		Analiza postojećeg stanja	1:250
Datum izrade i MP		Datum revizije i MP	
Jun 2025. godine			

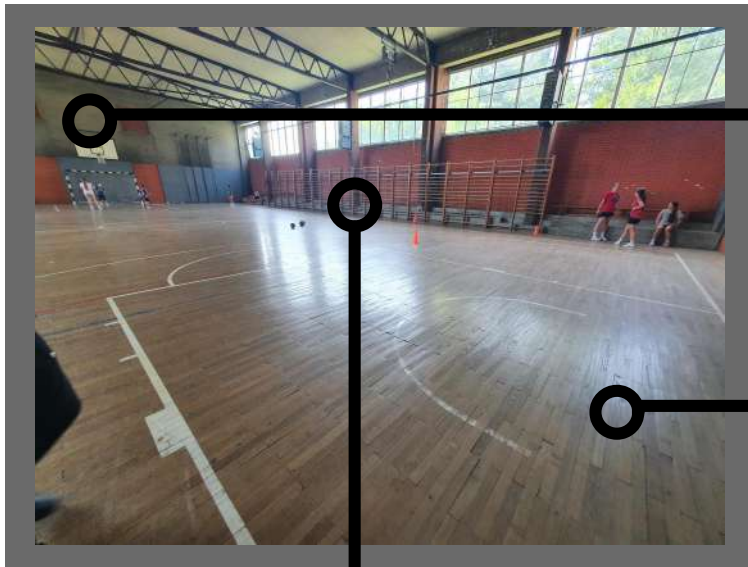


Demontaža postojećeg i nabavka, isporuka i montaža novog, bočno pomičnog (sklopivog) koša sa staklenom tablom, obručem sa oprugom i takmičarskom mrežicom

Demontaža postojećeg parketa i odvoz na najblizu deponiju. Nabavka isporuka i ugradnja dvenog sportskog poda od bukovog masiva minimalne debljine d=22mm, sa ivičnim bukovim lajsnama

Demontaža opreme i ponovna montaža nakon završetka instalacije novog sportskog poda. Prije ponovne montaže postojeće ripsle je potrebno reparirati



Demontaža postojeće konstrukcije za kos, nabavka, isporuka i montaža pomoćne košarkaške fiksne konstrukcije

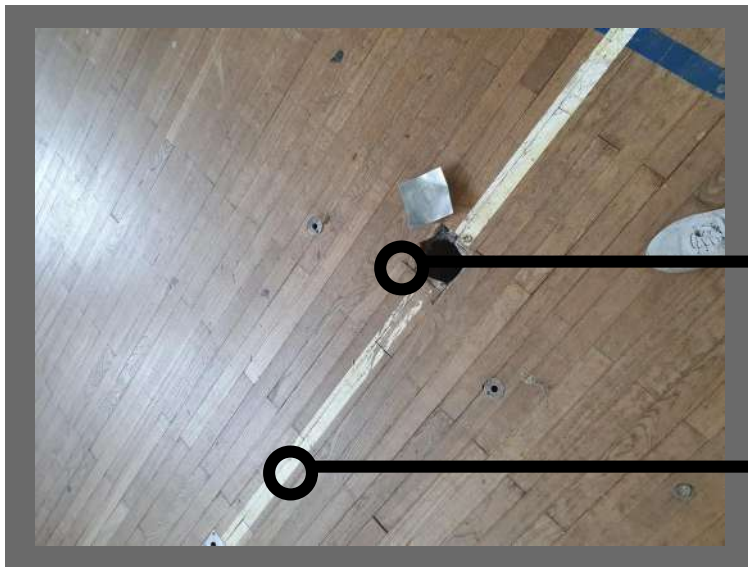

Izrada otvora za odbojkaške stubove i košarkaške konstrukcije. Otvor/bušing se sastoji od metalnog (mesinganog) rama i drvenog poklopca

Nakon postavljanja novog sportskog poda potrebno je liniranje tj.obilježavanje sportskih terena linijama širine 5cm u skladu sa propozicijama za takmičenja - rukomet, košarka i odbojka

PROJEKTANT:		INVESTITOR:	
		MINISTARSTVO SPORTA I MLADIH	
Objekat:		Lokacija:	
ADAPTACIJA SPORTSKE SALE SREDNJE MEDICINSKE ŠKOLE "dr BRANKO ZOGVIĆ"			
Autor projekta:		Katastarska parcela br.869, KO Berane, na dijelu UP 48 u zahvatu DUP-a "Berane", opština Berane	
Ivana Grujić spec.sci.arh.			
Vodeći projektant:		Vrsta tehničke dokumentacije:	
Ivana Grujić spec.sci.arh.		IDEJNO RJEŠENJE	
Odgovorni projektant:		Dio tehničke dokumentacije:	Razmjera:
Ivana Grujić spec.sci.arh.		ARHITEKTURA	1:250
Saradnici:		Prilog:	Br.priloga
		Plan intervencija	03
Datum izrade i MP		Datum revizije i MP	
Jun 2025. godine			