


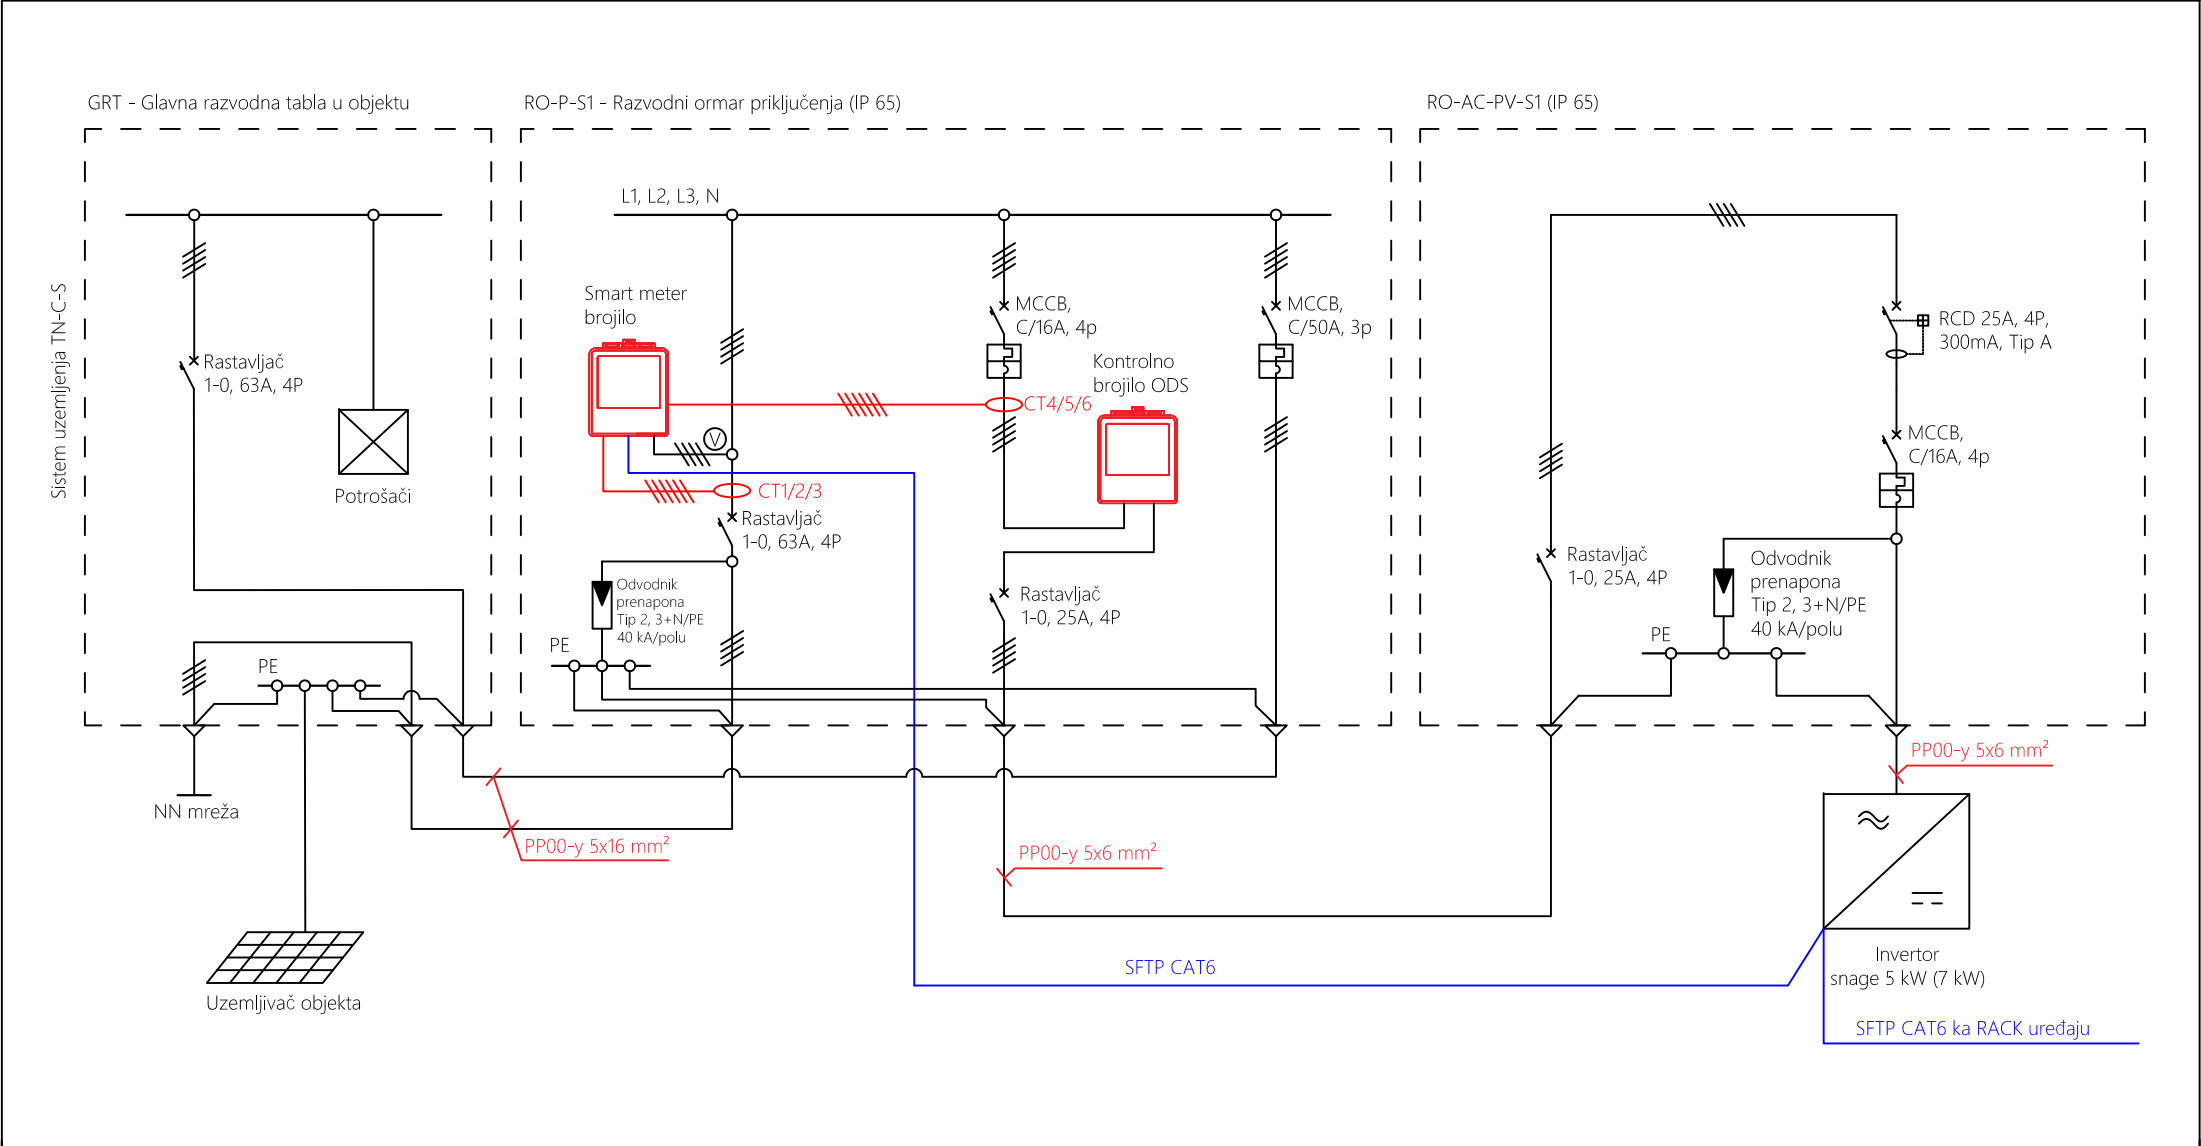

Projektant:	Objekat:	Investitor:	Glavni inženjer:	Vrsta tehničke dokumentacije:	Datum izrade i M.P.:	Prilog: Jednopolna šema povezivanja fotonaponskih modula za sisteme snage 5 i 7 kW .	
			Odgovorni inženjer:				
	Lokacija:		Saradnik:	Dio tehničke dokumentacije:	Datum revizije i M.P.	Broj priloga: 1	List : 1/1
			Izvršni direktor:				Br. strane: