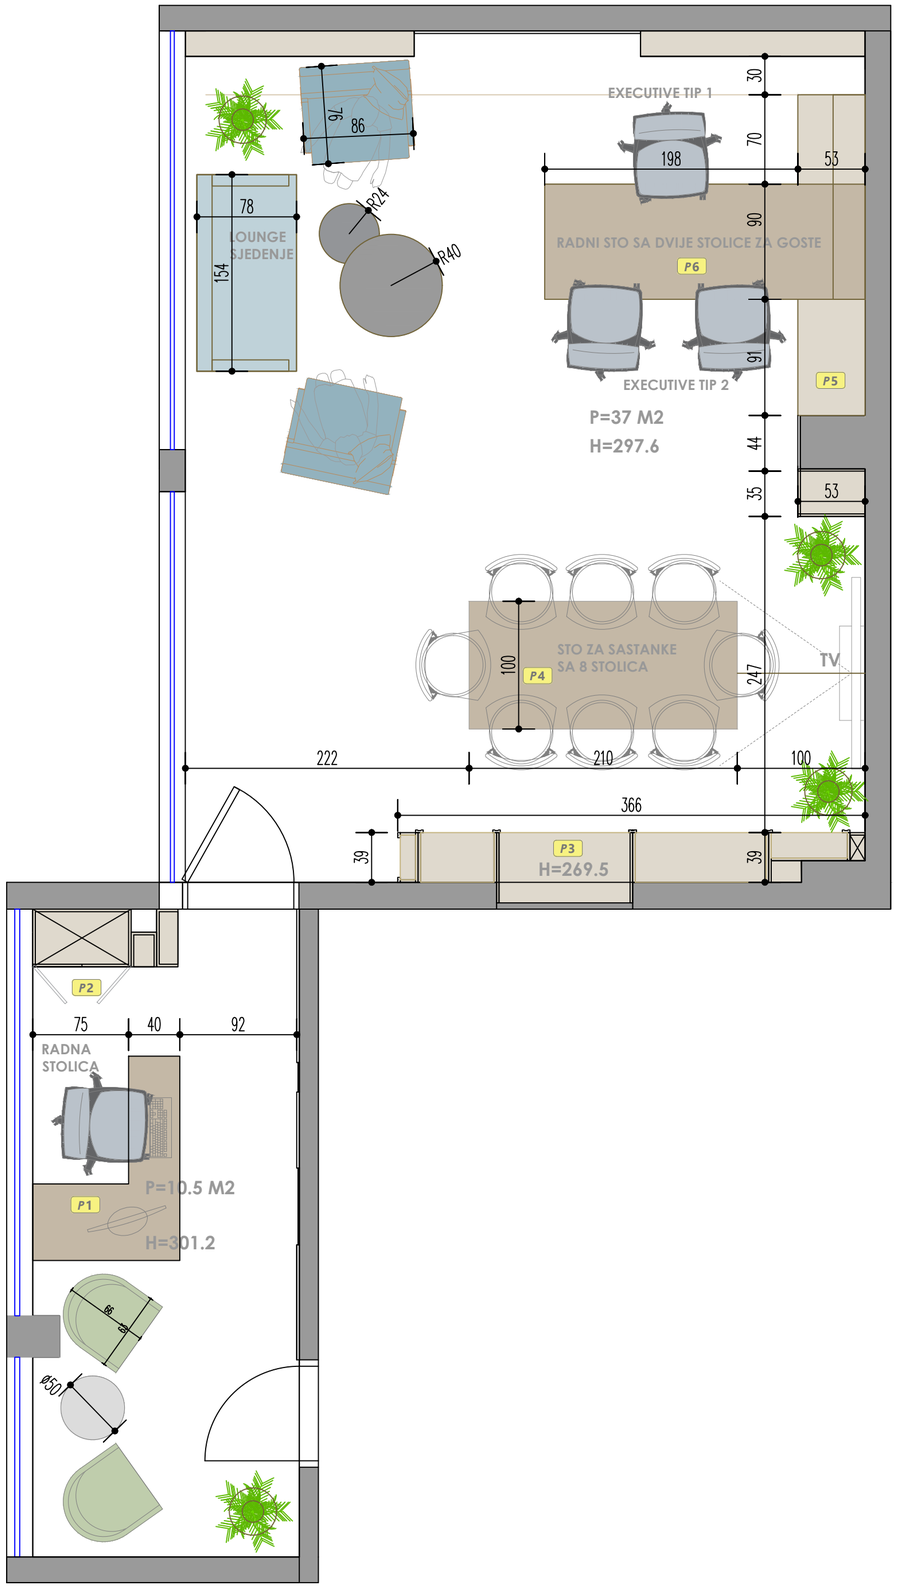

KOMADNI NAMJESTAJ

	EXECUTIVE STOLICA -	1 KOM.
	EXECUTIVE STOLICE - TIP 2	2 KOM.
	RADNA STOLICA	1 KOM.
	RADNE STOLICE ZA KONFERENCIJSKI STO	8 KOM.
	SOFA - 154 X 78 cm -	1 KOM.
	FOTELJA - 86 X 78 cm -	2 KOM.
	KLUB STOLOVI PRECNIKA 80 I 50 cm	1 KOM.
	FOTELJA 65X65cm - KLUB STO PRECNIKA 50 cm -	2 KOM. 1 KOM.

TABELA NAMJENE POVRŠINA

RB	NAMJENA PROSTORIJA	P-neto(m2)	POD	ZID	PLAFON
1	KANCELARIJA SEKRETARICA	10.50	POSTOJECI PARKET	TAPETA ZIDNI PANELI	monolitni gipskartonski plafon zavrsna boja- bijela
2	KANCELARIJA DIREKTOR	37.00	POSTOJECI PARKET	TAPETA ZIDNI PANELI	monolitni gips kartonski plafon zavrsna boja- bijela
UKUPNO P NETO (m2)		47,50			

Investitor :	OPSTINA PLUZINE		
Objekat i mjesto ugradnje :	Opstina- kabinet Direktora		
Predmet :	Projekat enterijera	Razmjera :	Datum : 4.2025.
Prilog :	Osnova sa dispozicijom namještaja	Broj crteža :	A 1
Projektant :	mr Tanja Bojanić,arh ent.	Potpis :	

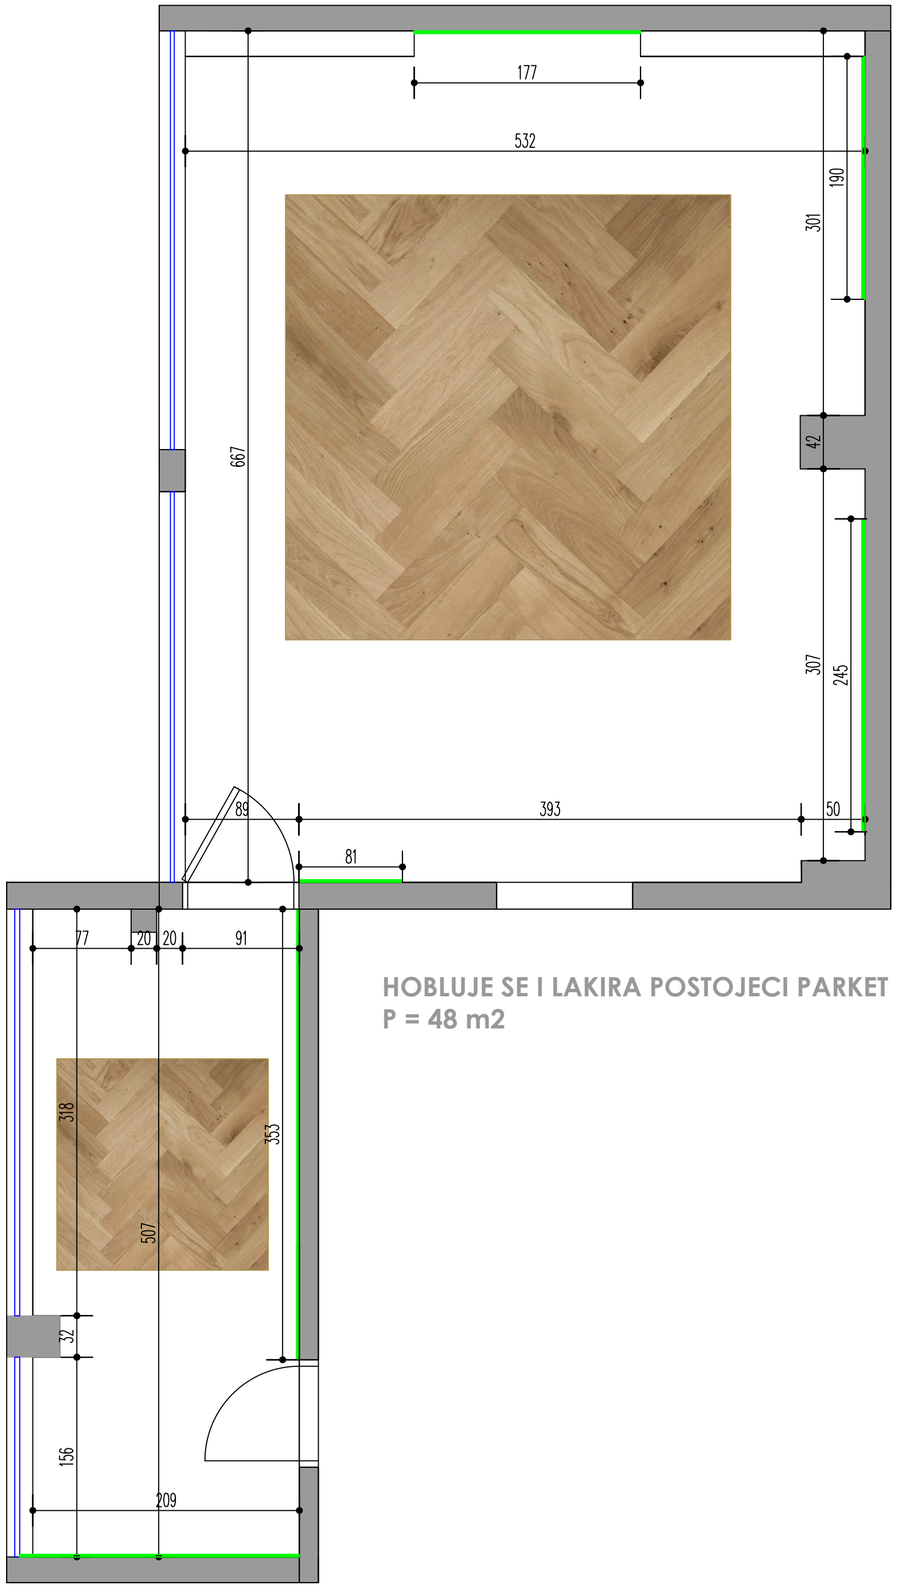

HOBLUJE SE I LAKIRA POSTOJECI PARKET
P = 48 m2

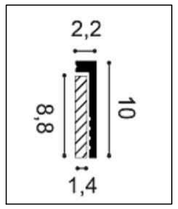

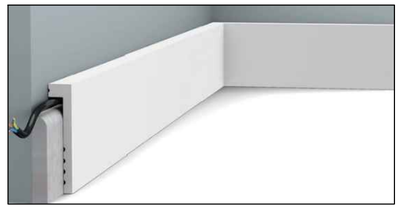

ORAC PODNA LAJSNA SX 171 -14 M1 (7 kom.)

TABELA NAMJENE POVRŠINA

RB	NAMJENA PROSTORIJA	P-neto(m2)	POD	ZID	PLAFON
1	KANCELARIJA SEKRETARICA	10.50	POSTOJECI PARKET	TAPETA ZIDNI PANELI	monolitni gipskartonski plafon zavrsna boja- bijela
2	KANCELARIJA DIREKTOR	37.00	POSTOJECI PARKET	TAPETA ZIDNI PANELI	monolitni gips kartonski plafon zavrsna boja- bijela
UKUPNO P NETO (m2)		47,50			

Investitor :	OPSTINA PLUZINE		
Objekat i mjesto ugradnje :	Opstina- kabinet Direktora		
Predmet :	Projekat enterijera	Razmjera :	Datum : 4.2025.
Prilog :	Osnova podova	Broj crteža :	
Projektant :	mr Tanja Bojanić,arh ent.	Potpis :	A 2

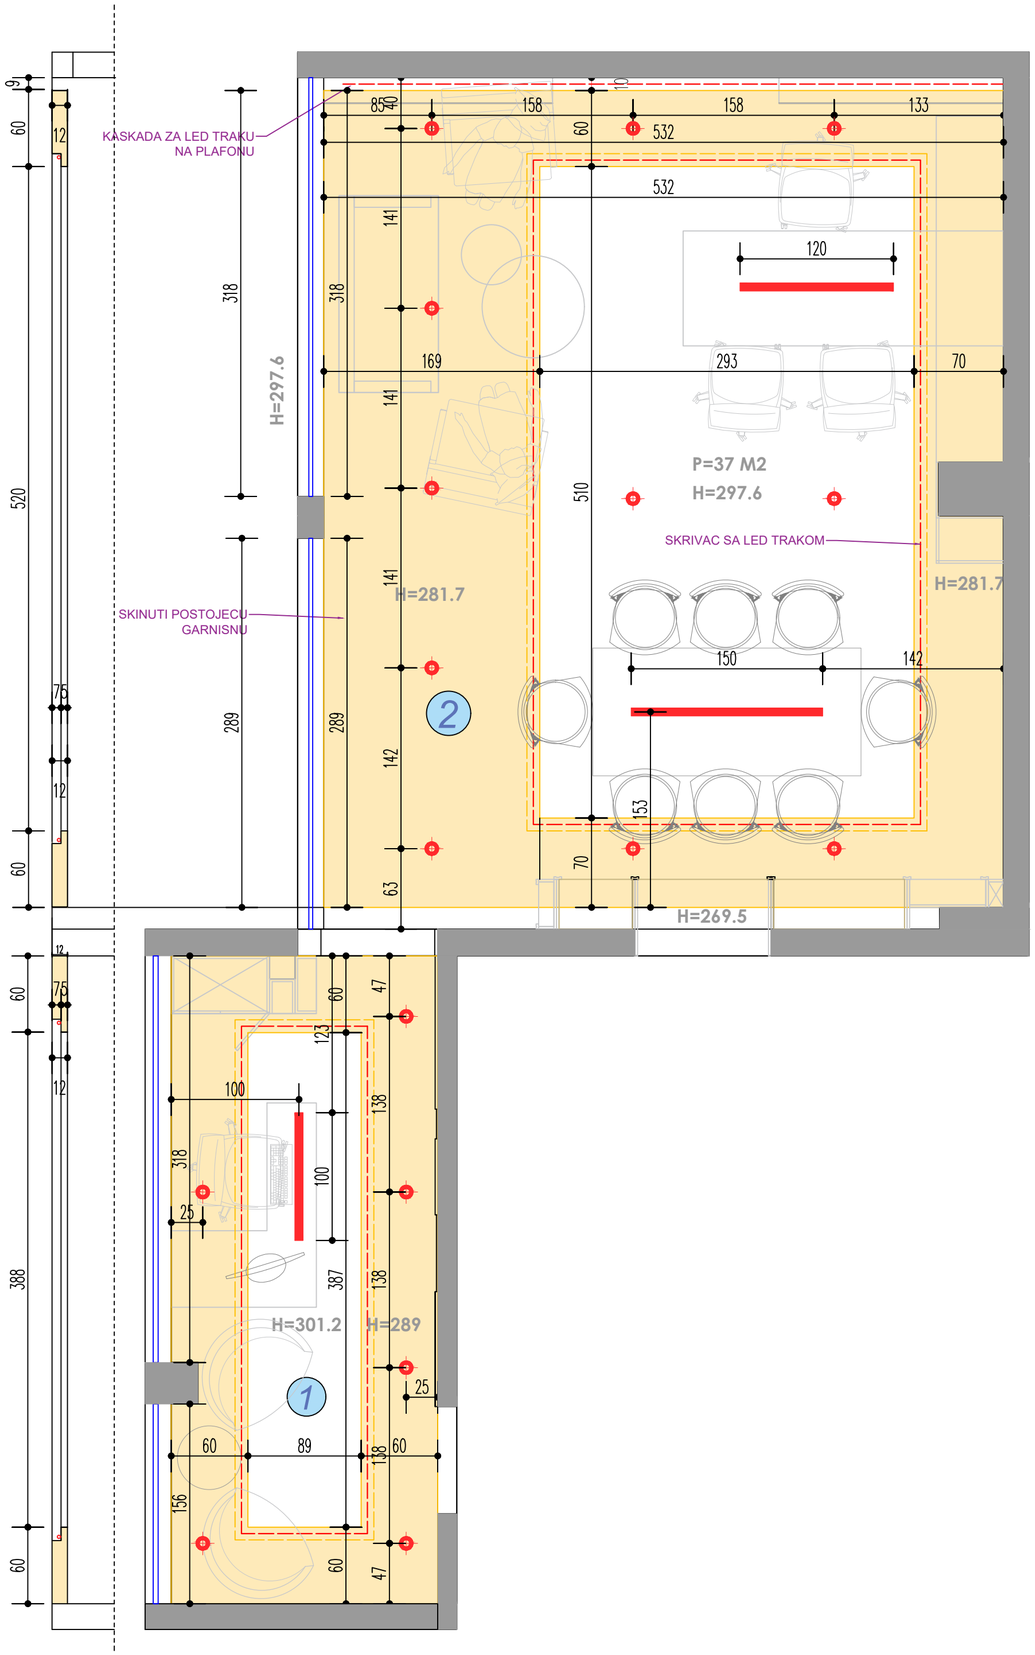

	ŠEMATSKI PRIKAZ	TIP SVJETILJKE	KOM.
1.		ZUMTOBEL PANOS infinity R100	17
2.	- - - - -	LED TRAKA- m1	25
6.		LINIJSKE VISILICE TIP 1- 100 CM	1
7.		LINIJSKE VISILICE TIP 2 120 CM	1
7.		LINIJSKE VISILICE TIP 2 150 CM	1

SPUSTENI PLAFON - P=26 M2

TABELA NAMJENE POVRŠINA

RB	NAMJENA PROSTORIJA	P-neto(m2)	POD	ZID	PLAFON
1	KANCELARIJA SEKRETARICA	10.50	POSTOJECI PARKET	TAPETA ZIDNI PANELI	monolitni gipskartonski plafon zavrsna boja- bijela
2	KANCELARIJA DIREKTOR	37.00	POSTOJECI PARKET	TAPETA ZIDNI PANELI	monolitni gips kartonski plafon zavrsna boja- bijela
UKUPNO P NETO (m2)		47,50			

Investitor :	OPSTINA PLUZINE		
Objekat i mjesto ugradnje :	Opstina- kabinet Direktora		
Predmet :	Projekat enterijera	Razmjera :	Datum : 4.2025.
Prilog :	Osnova spustenih plafona sa disp.rasvjete	Broj crteža :	A 3
Projektant :	mr Tanja Bojanić,arh ent.	Potpis :	

IZGLED 1-1

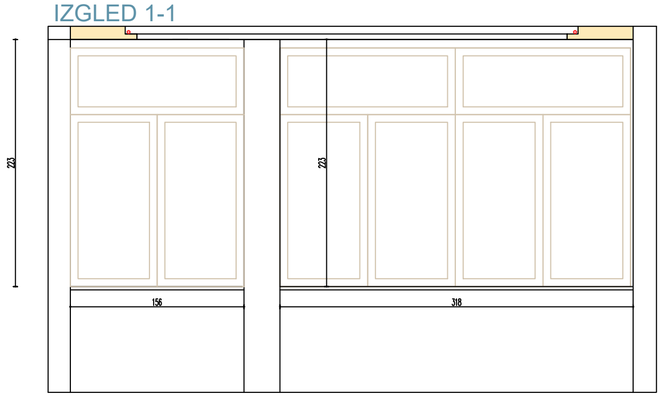

ROLO ZAVJESE, BOJA PO IZBORU
156 x 223 cm
318 x 223 cm

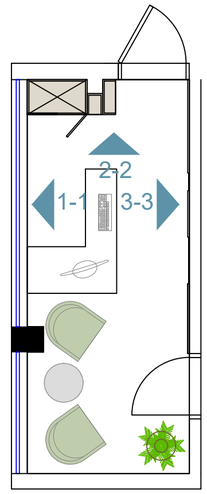

IZGLED 2-2

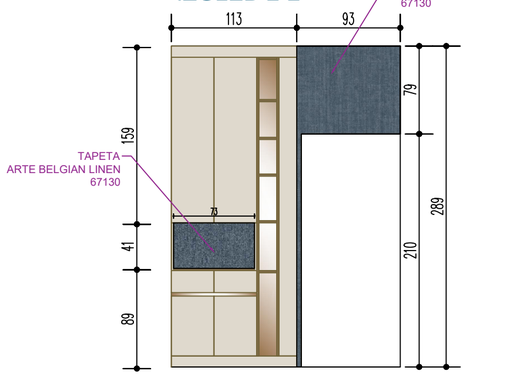

IZGLED 3-3

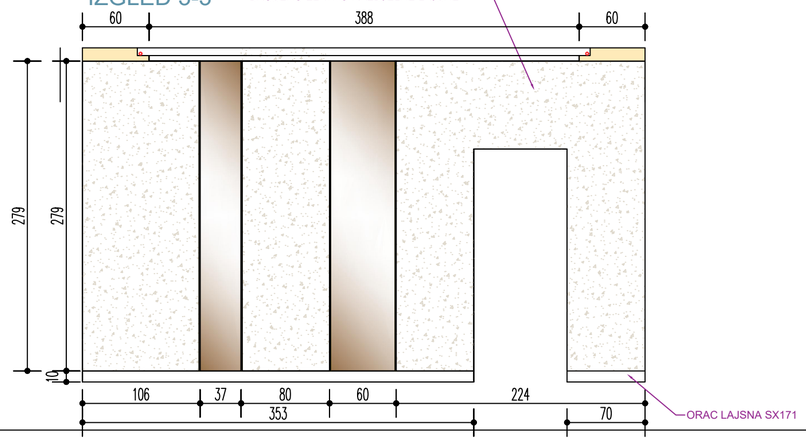

MATERIJALIZACIJA

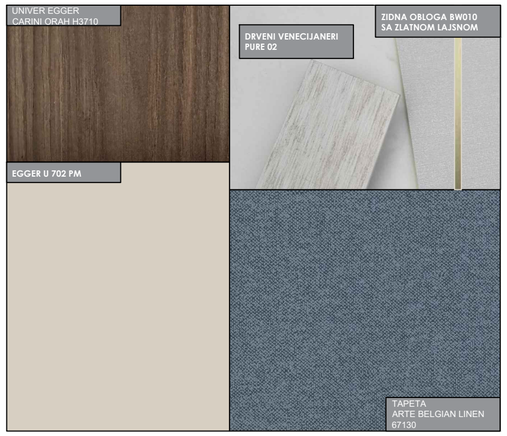

Investitor :	OPSTINA PLUZINE		
Objekat i mjesto ugradnje :	Opstina- kabinet Direktora i kancelarije		
Predmet :	Projekat enterijera	Razmjera :	Datum : 4.2025.
Prilog :	KANCELARIJA 1 - IZGLEDI		Broj crteža :
Projektant :	mr Tanja Bojanić,arh ent.	Potpis :	A 4

IZGLED 1-1

ROLO ZAVJESE, BOJA PO IZBORU
306 X 212 CM
308 X 212 CM

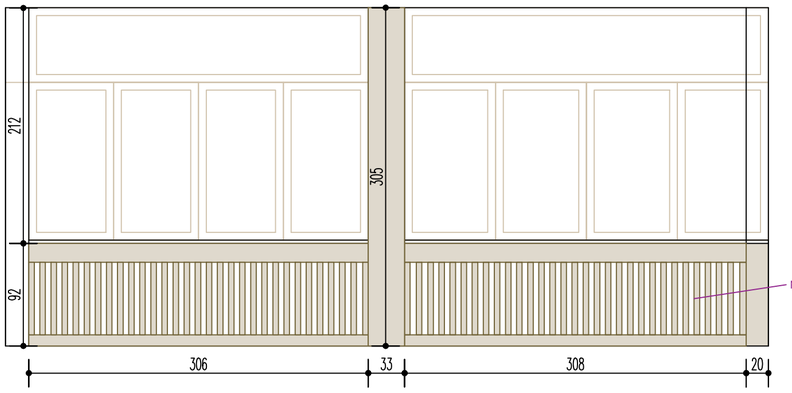

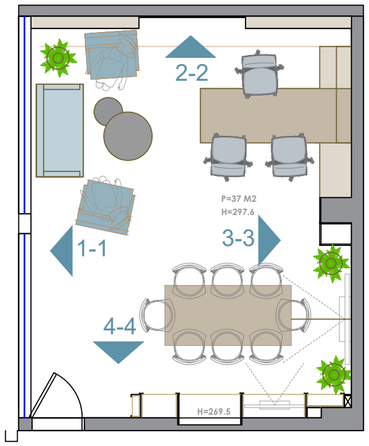

IZGLED 2-2

IZGLED 3-3

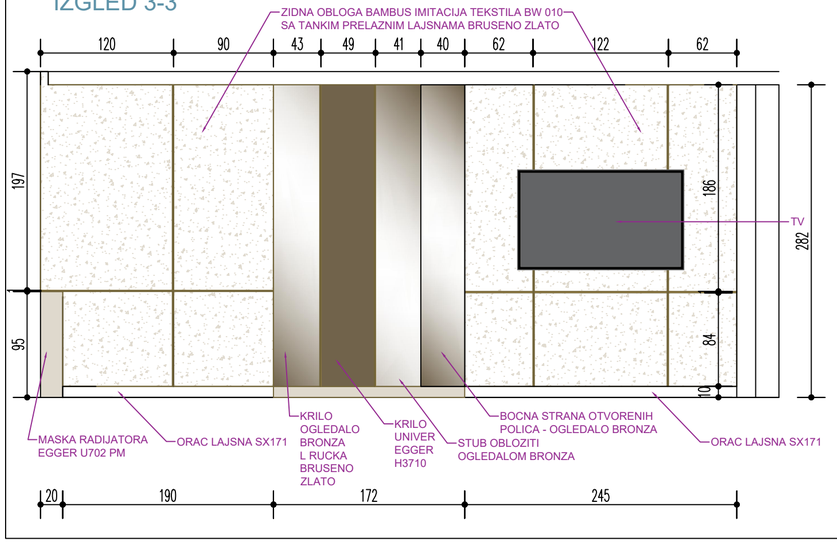

IZGLED 4-4

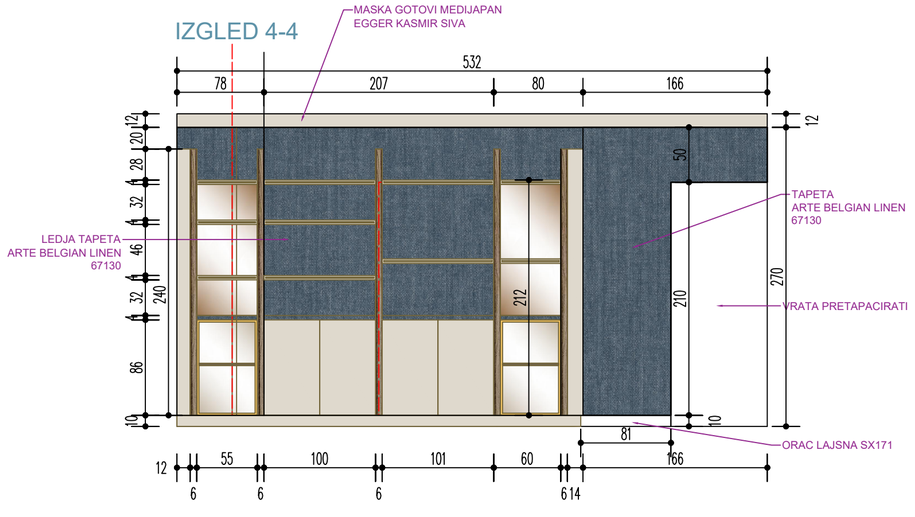

MATERIJALIZACIJA

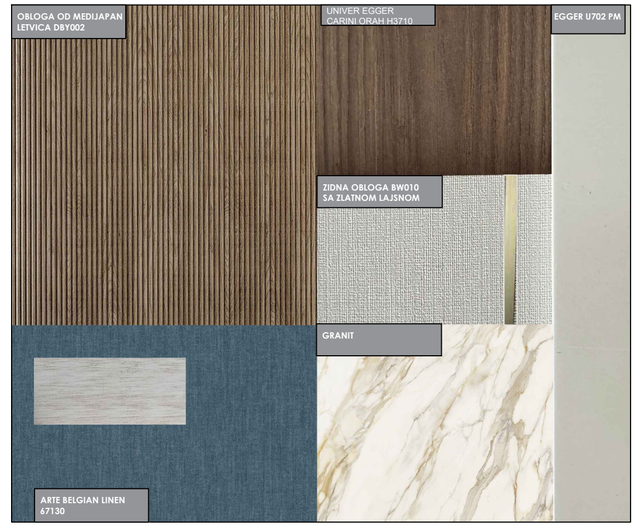

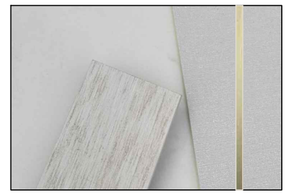

Investitor :	OPSTINA PLUZINE		
Objekat i mjesto ugradnje :	Opstina- kabinet Direktora i kancelarije		
Predmet :	Projekat enterijera	Razmjera :	Datum : 4.2025.
Prilog :	KANCELARIJA 2 - IZGLEDI	Broj crteža :	
Projektant :	mr Tanja Bojanić,arh ent.	Potpis :	A 5

RADNI STO

1-1

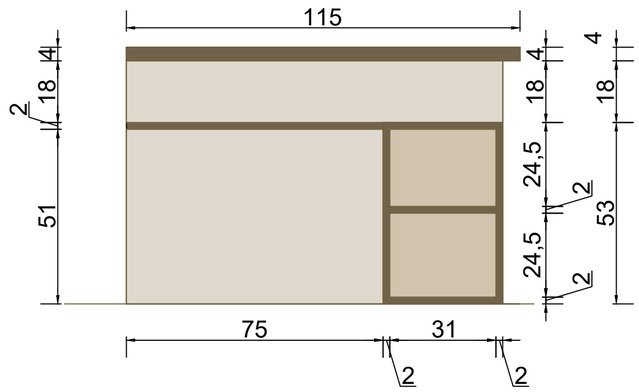

2-2

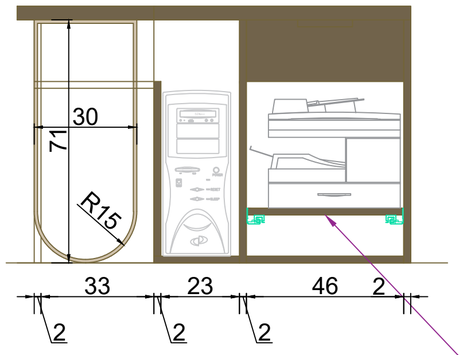

3-3

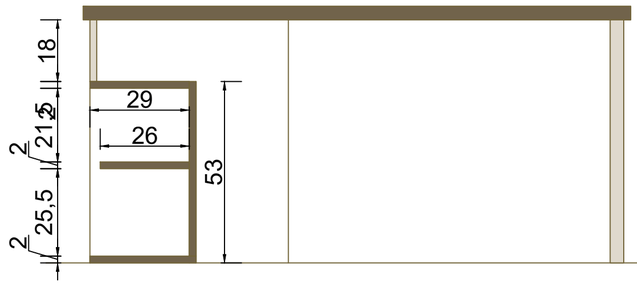

4-4

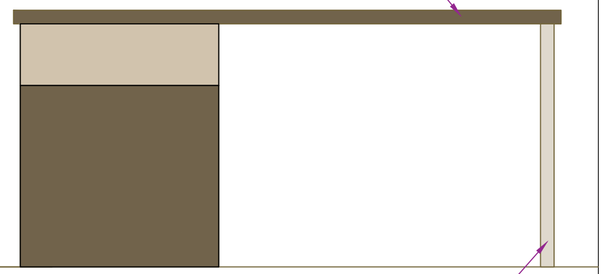

univer egger H3710

celicni profil 1x4 cm
boja ncs s 2502 y50r

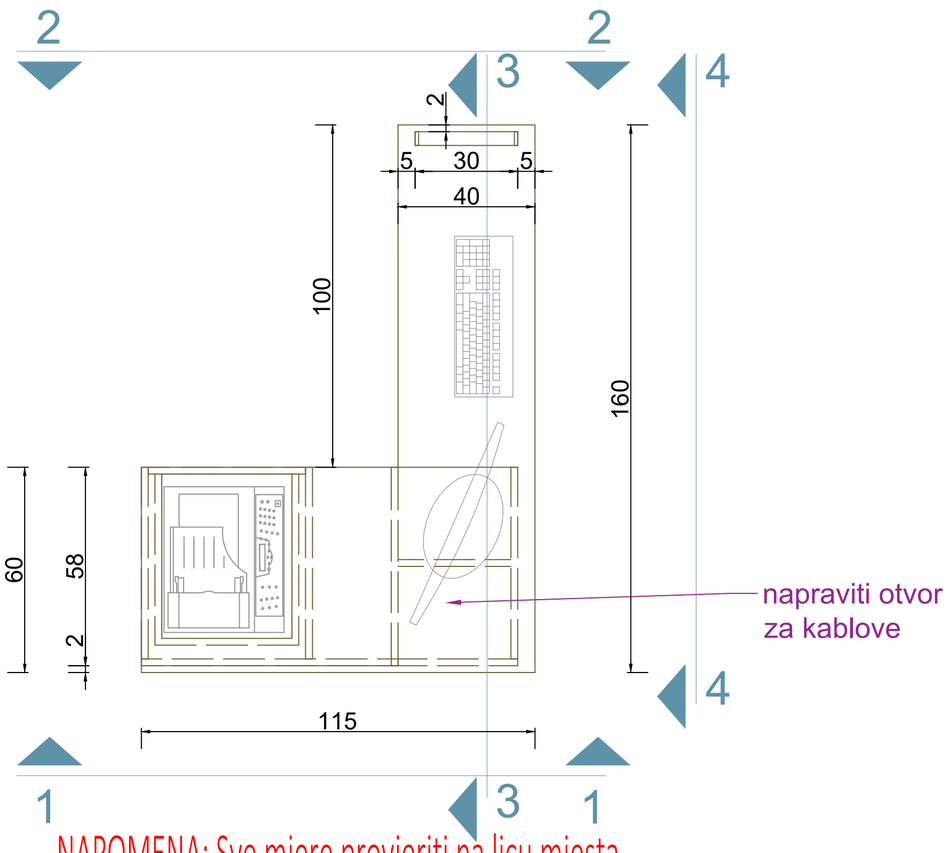

napraviti otvor
za kablove

polica na izvlacenje
za stampac-skener

UNIVER EGGER H3710

GOTOVI MEDIJAPAN EGGER
U702PM

NAPOMENA: Sve mjere provjeriti na licu mjesta.

INVESTITOR	PROSTORIJA	POZICIJA	NAZIV LISTA	PROJEKTANT	DATUM	RAZMJERA
OPSTINA PLUZINE	KANCELARIJA 1	*P*1	RADNI STO	***TANJA BOJANIC***, arh.***enterijera***	April 2025.	***1:20***

PLAKAR

IZGLED 1-1

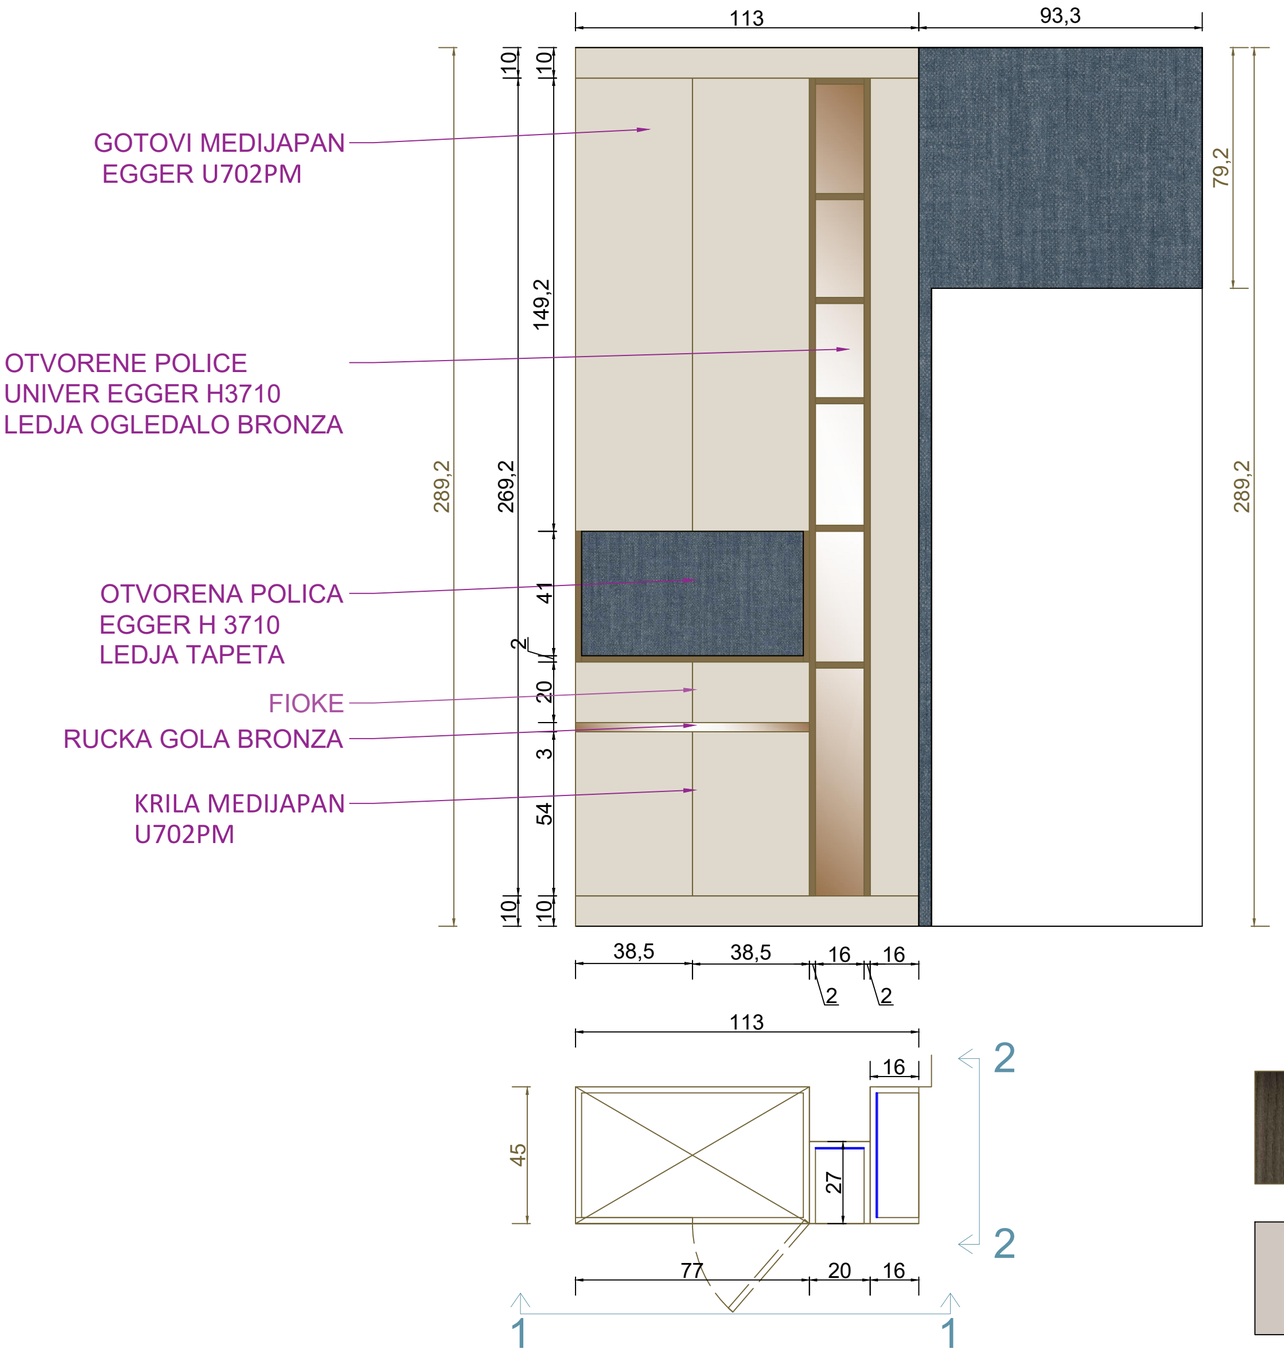

IZGLED 2-2

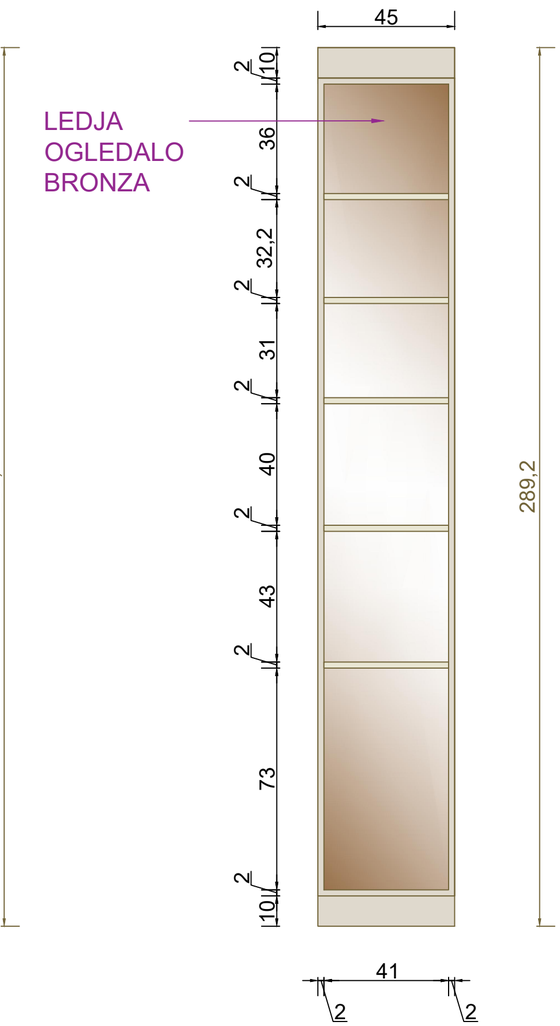

UNIVER EGGER H3710

GOTOVI MEDIJAPAN EGGER
U702PM

NAPOMENA: Sve mjere provjeriti na licu mjesta.

INVESTITOR	PROSTORIJA	POZICIJA	NAZIV LISTA	PROJEKTANT	DATUM	RAZMJERA
OPSTINA PLUZINE	KANCELARIJA 1	*P*2	PLAKAR	***TANJA BOJANIC***, arh.***enterijera***	April 2025.	***1:20***

IZGLED 1-1

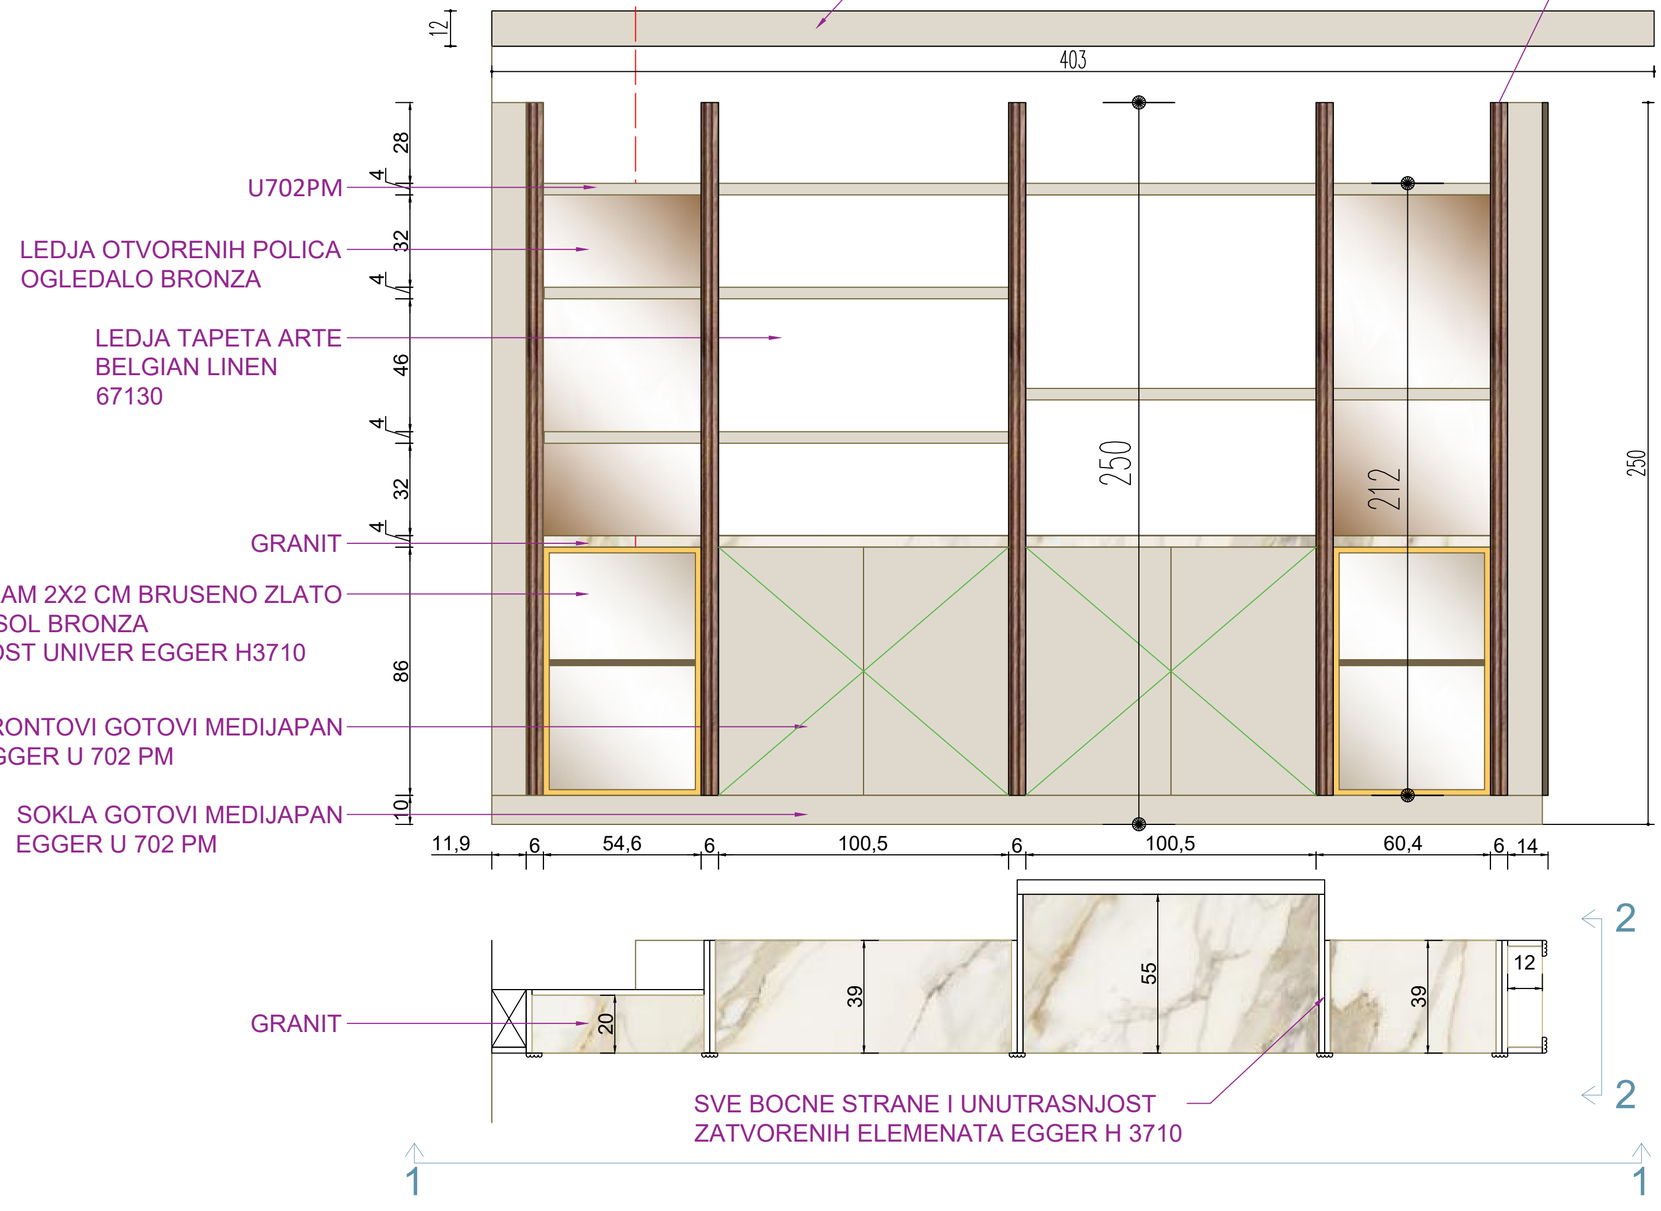

IZGLED 2-2

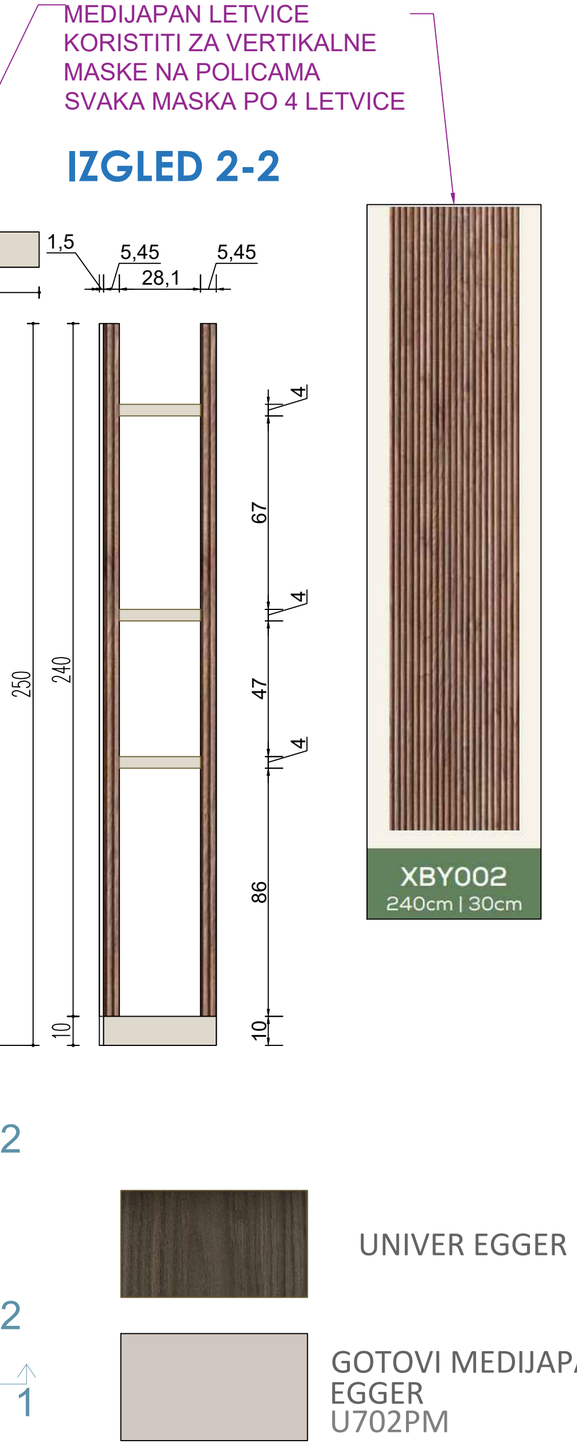

UNIVER EGGER H3710

GOTOVI MEDIJAPAN
EGGER
U702PM

NAPOMENA: Sve mjere provjeriti na licu mjesta.

INVESTITOR	PROSTORIJA	LIST BR.	POZICIJA	NAZIV LISTA	PROJEKTANT	DATUM	RAZMJERA
OPSTINA PLUZINE	KANCELARIJA 2	3	*P*3	PLAKAR KANCELARIJA 2	***TANJA BOJANIC***, arh.***enterijera***	April 2025.	***1:20***

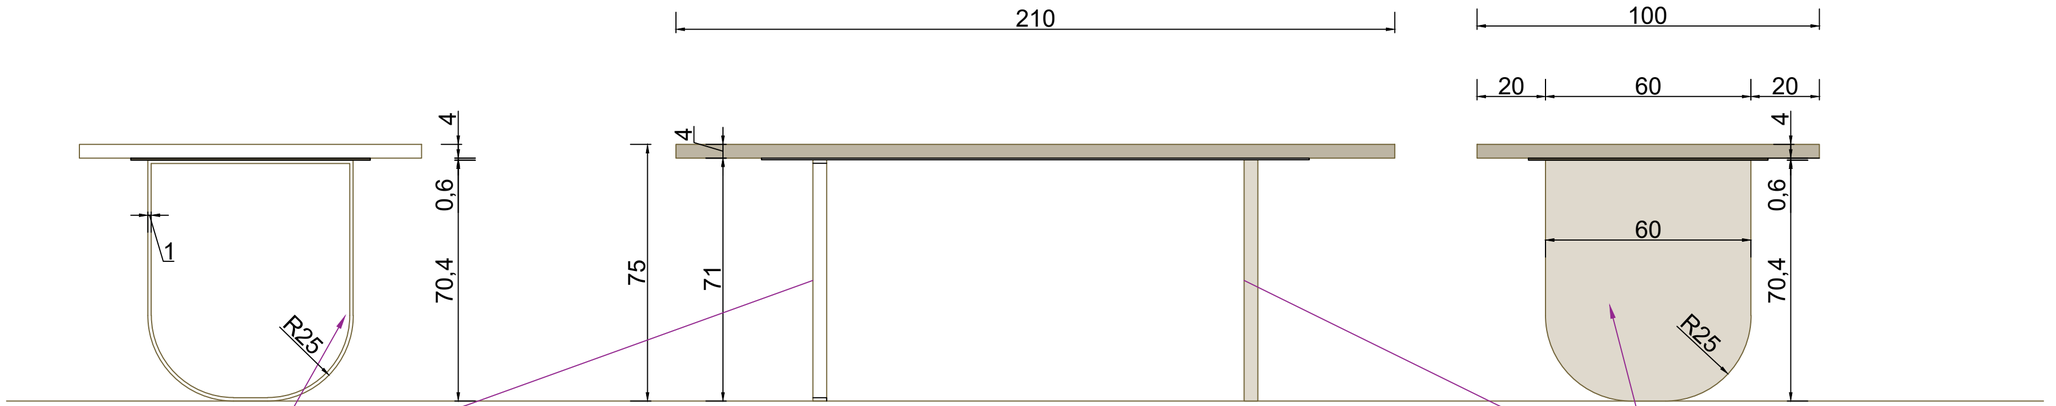

NOGA OD CELICNOG PROFILA 1X4 CM OFARBATI U BOJU NCS S 2502 Y50R

NOGA GOTOVI MEDIJAPAN EGGER U 702 PM d=3.8cm

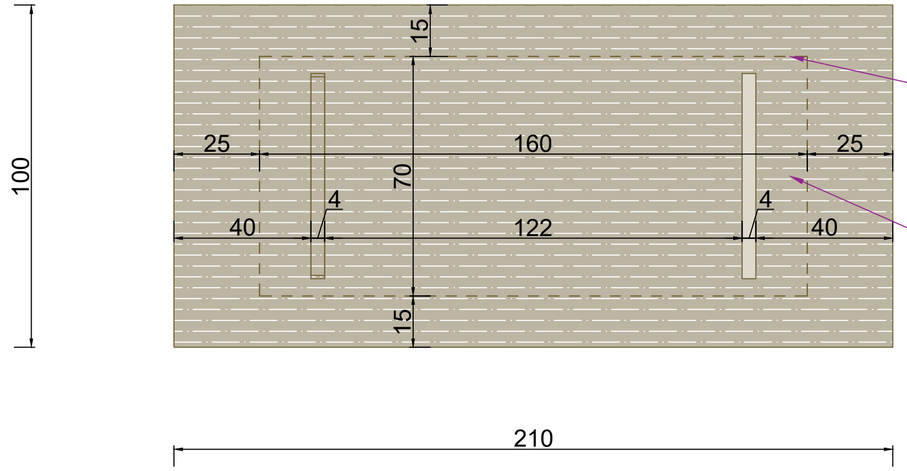

PLOCA STOLA UNIVER EGGER H 3710 GODOVI PRATE DUZU STRANU d=3.6cm

PLOCU VEZATI ZA NOGICE CELICNOM PODKONSTRUKCIJOM

UNIVER EGGER H3710

GOTOVI MEDIJAPAN EGGER U702PM

NAPOMENA: Sve mjere provjeriti na licu mjesta.

INVESTITOR	PROSTORIJA	POZICIJA	NAZIV LISTA	PROJEKTANT	DATUM	RAZMJERA
OPSTINA PLUZINE	KANCELARIJA 2	*P*4	KONFERENCIJSKI STO	***TANJA BOJANIC***, arh.***enterijera***	April 2025.	***1:20***

IZGLED 1-1

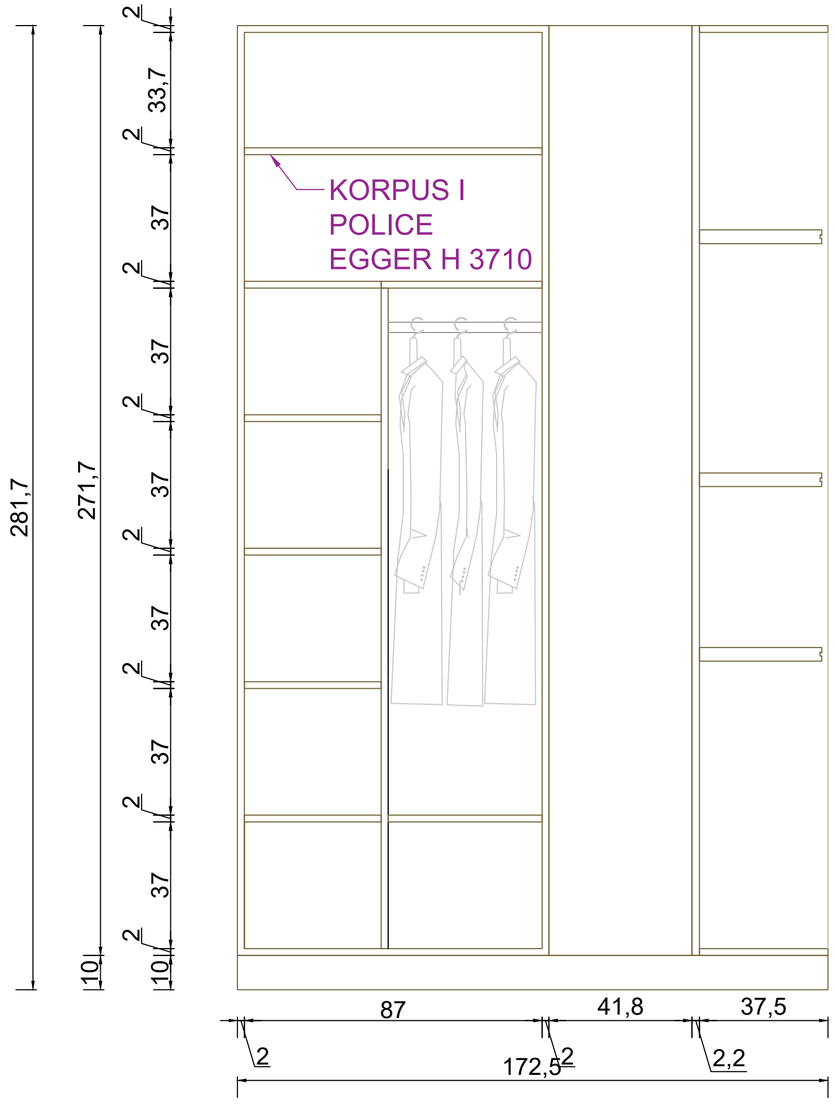

IZGLED 2-2

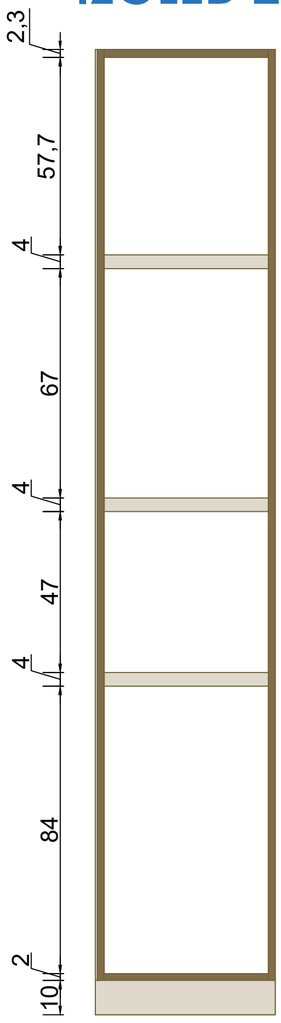

IZGLED PLAKARA

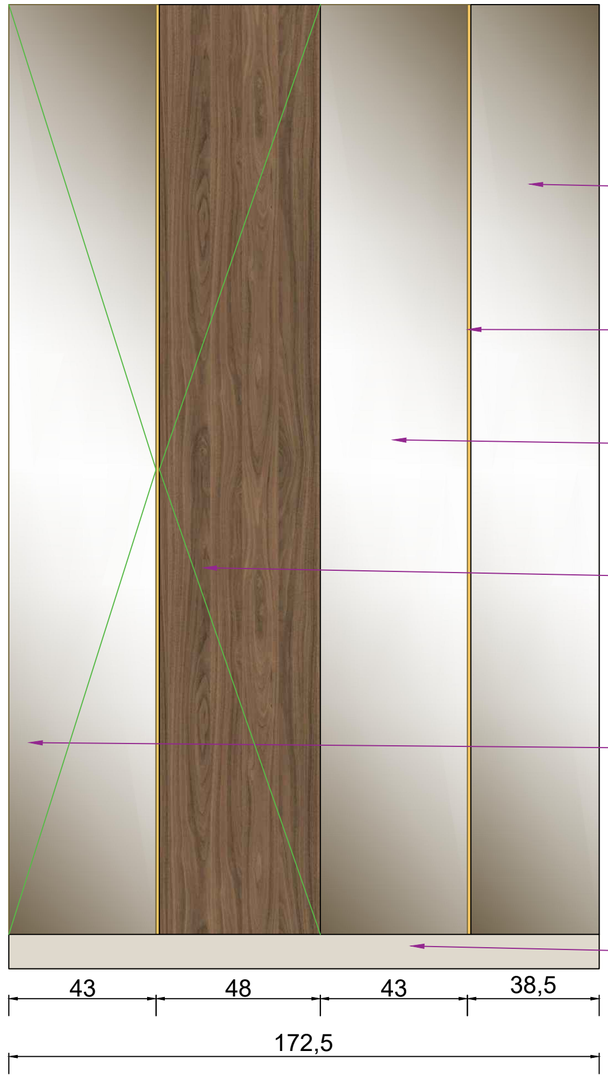

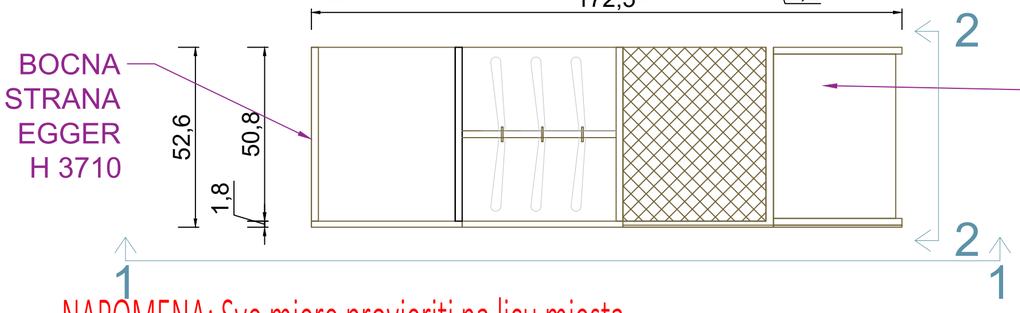

NAPOMENA: Sve mjere provjeriti na licu mjesta.

INVESTITOR	PROSTORIJA	POZICIJA	NAZIV LISTA	PROJEKTANT	DATUM	RAZMJERA
OPSTINA PLUZINE	KANCELARIJA 2	*P*5	PLAKAR I OBLOGA	***TANJA BOJANIC***, arh.***enterijera***	April 2025.	***1:20***

FIOKAR I POLICE

IZGLED 1-1

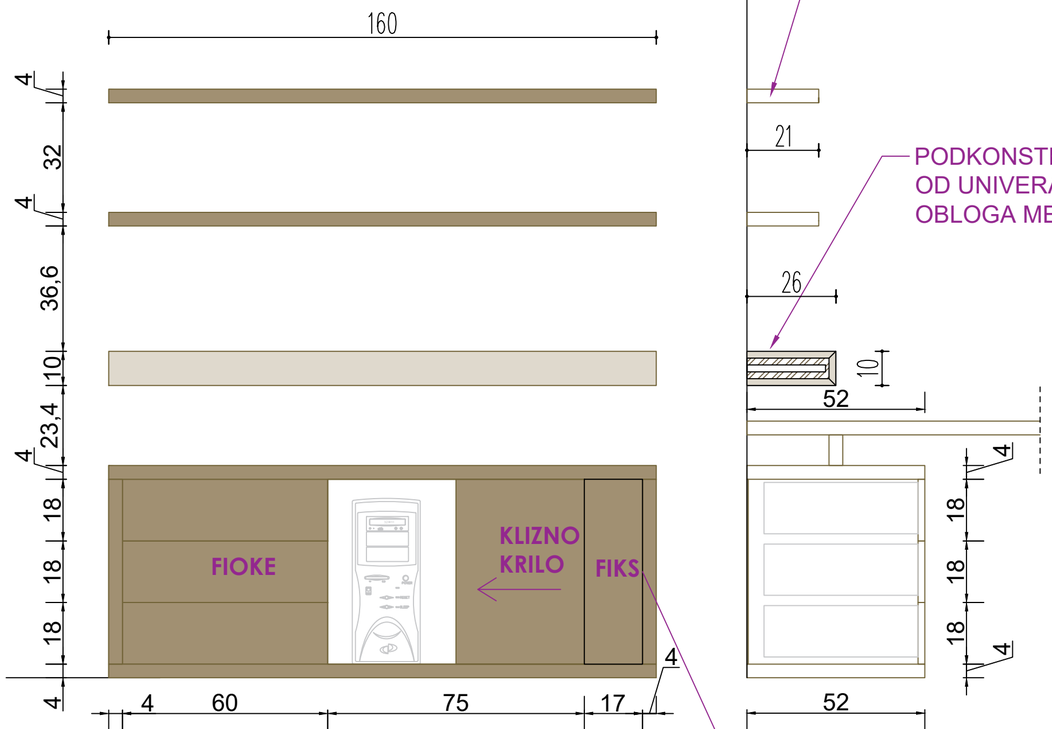

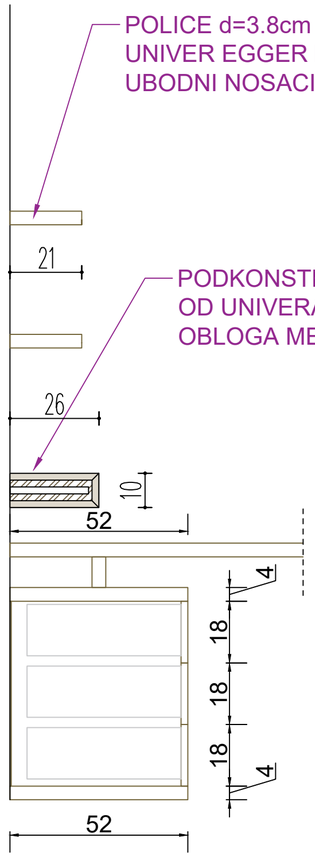

OSNOVA

1

FIOKAR SA
OTVORENIM DIJELOM
I KLIZNIM VRATIMA
EGGER H 3710
OTVARANJE FIOKA
PUSH SISTEM

EXECUTIVE STO

UNIVER EGGER H3710

GOTOVI MEDIJAPAN
EGGER
U702PM

PLOCA STOLA UNIVER
EGGER H 3710
GODOVI PRATE DUZU STRANU
d=3.6cm
PLOCA SE OSLANJA NA FIOKAR POPRECNOM
LETVICOM 9X60X3.8 cm I NA POD NOGICOM OD
MEDIJAPANA EGGER U702 PM

IZGLED 2-2

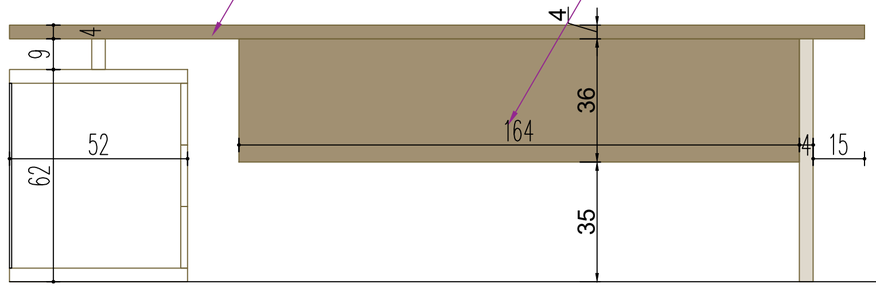

BOCNI IZGLED

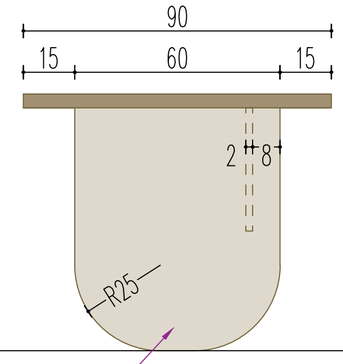

OSNOVA

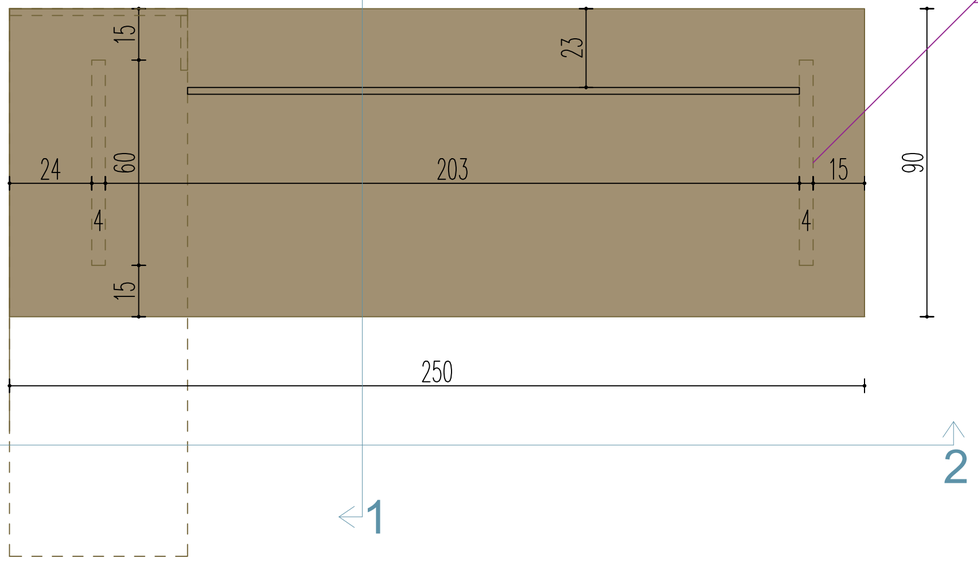

NAPOMENA: Sve mjere provjeriti na licu mjesta.

INVESTITOR	PROSTORIJA	POZICIJA	NAZIV LISTA	PROJEKTANT	DATUM	RAZMJERA
OPSTINA PLUZINE	KANCELARIJA 2	*P*6	EXECUTIVE STO I POLICE	***TANJA BOJANIC***, arh.***enterijera***	April 2025.	***1:20***