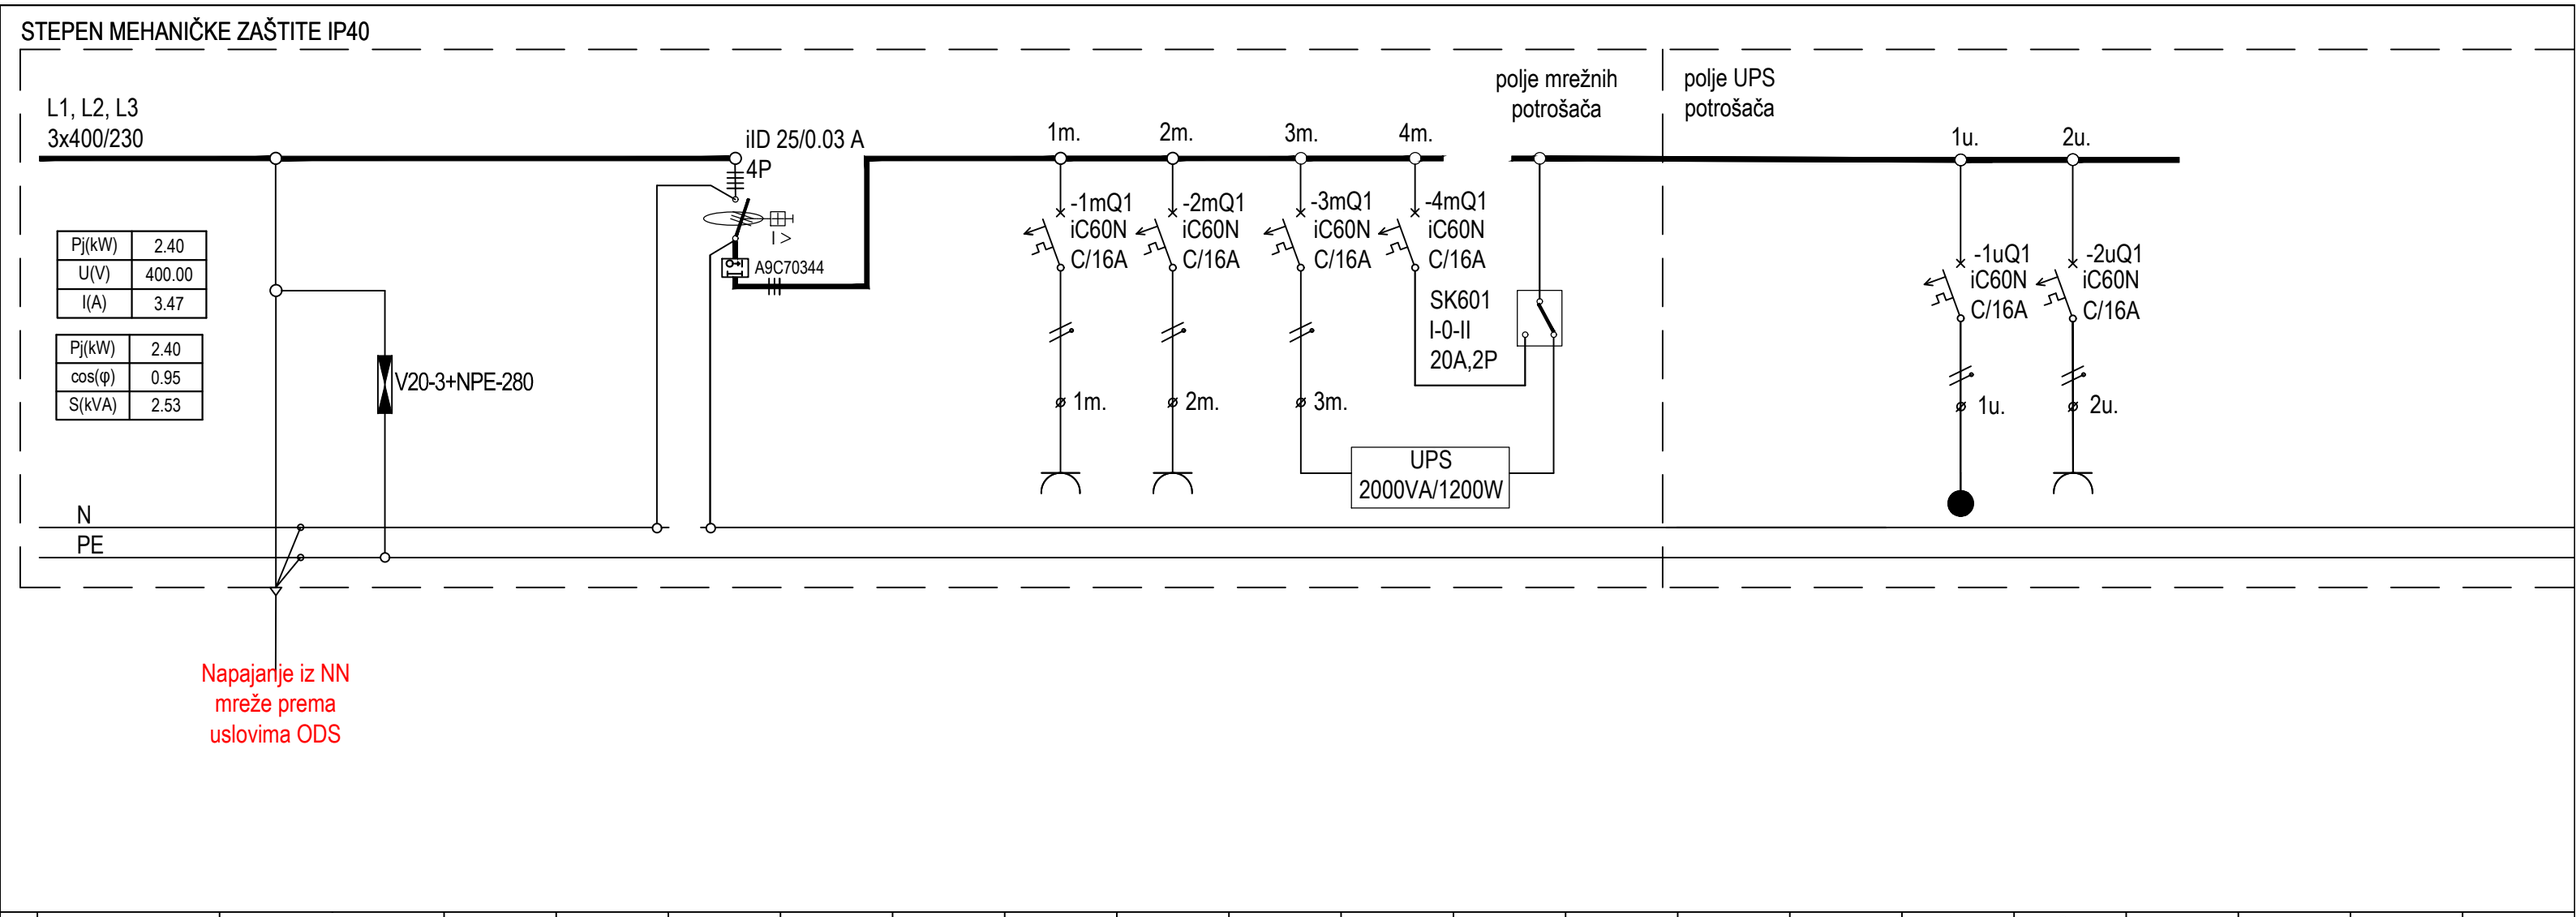


| | |
|---|---|
| Pj(kW) | 2.40 |
| U(V) | 400.00 |
| I(A) | 3.47 |

| | |
|---|---|
| Pj(kW) | 2.40 |
| cos(φ) | 0.95 |
| S(kVA) | 2.53 |

| | | | | | | | | | | | | | | | | | | | | | |
|---|---|---|---|---|---|---|---|---|---|---|---|---|---|---|---|---|---|---|---|---|---|
| IZVOD | OZNAKA | | | | | | | 1m. | 2m. | 3m. | | 4m. | | | | 1u. | 2u. | | | | |
| | TIP VODA | | | | | | | PP00-Y | PP00-Y | PP00-Y | | PP00-Y | | | | PP00-Y | PP00-Y | | | | |
| | BR.ŽILA I PRESJ. | | | | | | | 3x2.5 | 3x2.5 | 3x2.5 | | 3x2.5 | | | | 3x2,5 | 3x2,5 | | | | |
| PODACI O POTROŠAČU | NAZIV/VRSTA/OPIS | | | | | | | klima | priključak | | | | | | | Rack | priključak | | | | |
| | PROSTORIJA | | | | | | | | | | | | | | | | | | | | |
| | L1(kW) | | | | | | | 1.2 | | | | | | | | 0.5 | | | | | |
| | L2(kW) | | | | | | | | 0.8 | | | | | | | | 0.5 | | | | |
| | L3(kW) | | | | | | | | | | | | | | | | | | | | |
| | L1, L2, L3 (kW) | | | | | | | | | | | | | | | | | | | | |
| | Pi (kW) | 3.00 | | | | | | | | | | | | | | | | | | | |
| | fj= | 0,80 | | | | | | | | | | | | | | | | | | | |
| | Pj(kW) | 2,40 | | | | | | | | | | | | | | | | | | | |

| | | | |
|---|---|---|---|
| d | | | |
| c | | | |
| b | | | |
| a | | | |
| OPIS IZMJENE | | DATUM | POTPIS |

Projektant :

sienersys

DRUŠTVO ZA INŽENJERING I PROJEKTOVANJE
tel/fax +38220512542/512543 mob.tel +38267012542
Ul. Vaka Đurovića 80/1, 81 000 Podgorica
e-mail: office@sienersys.me web: www.sienersys.me

Naziv objekta i mjesto gradnje:
Razvodni ormar za napajanje opreme video nadzora javnih površina Opštine Herceg Novi

Investitor:
Ministarstvo unutrašnjih poslova

Autor projekta:
Igor Strugar, dipl. inž. el.

Vodeći projektant:
Igor Strugar, dipl. inž. el.

Odgovorni projektant:
Igor Strugar, dipl. inž. el.

Crtež:
JEDNOPOLNA ŠEMA RAZVODNOG ORMANA-TIP 1

Vrsta tehničke dokumentacije:

Faza:
EEI

Dio tehničke dokumentacije:
Projekat elektro-energetskih instalacija

Saradnik:
Radević Vladan, spec. sci. en.

Datum:
Jun., 2025.

Knjiga:
EEI

Broj priloga:
1

List: 1/1

Br. strane: 15