


STEPEN MEHANIČKE ZAŠTITE IP40

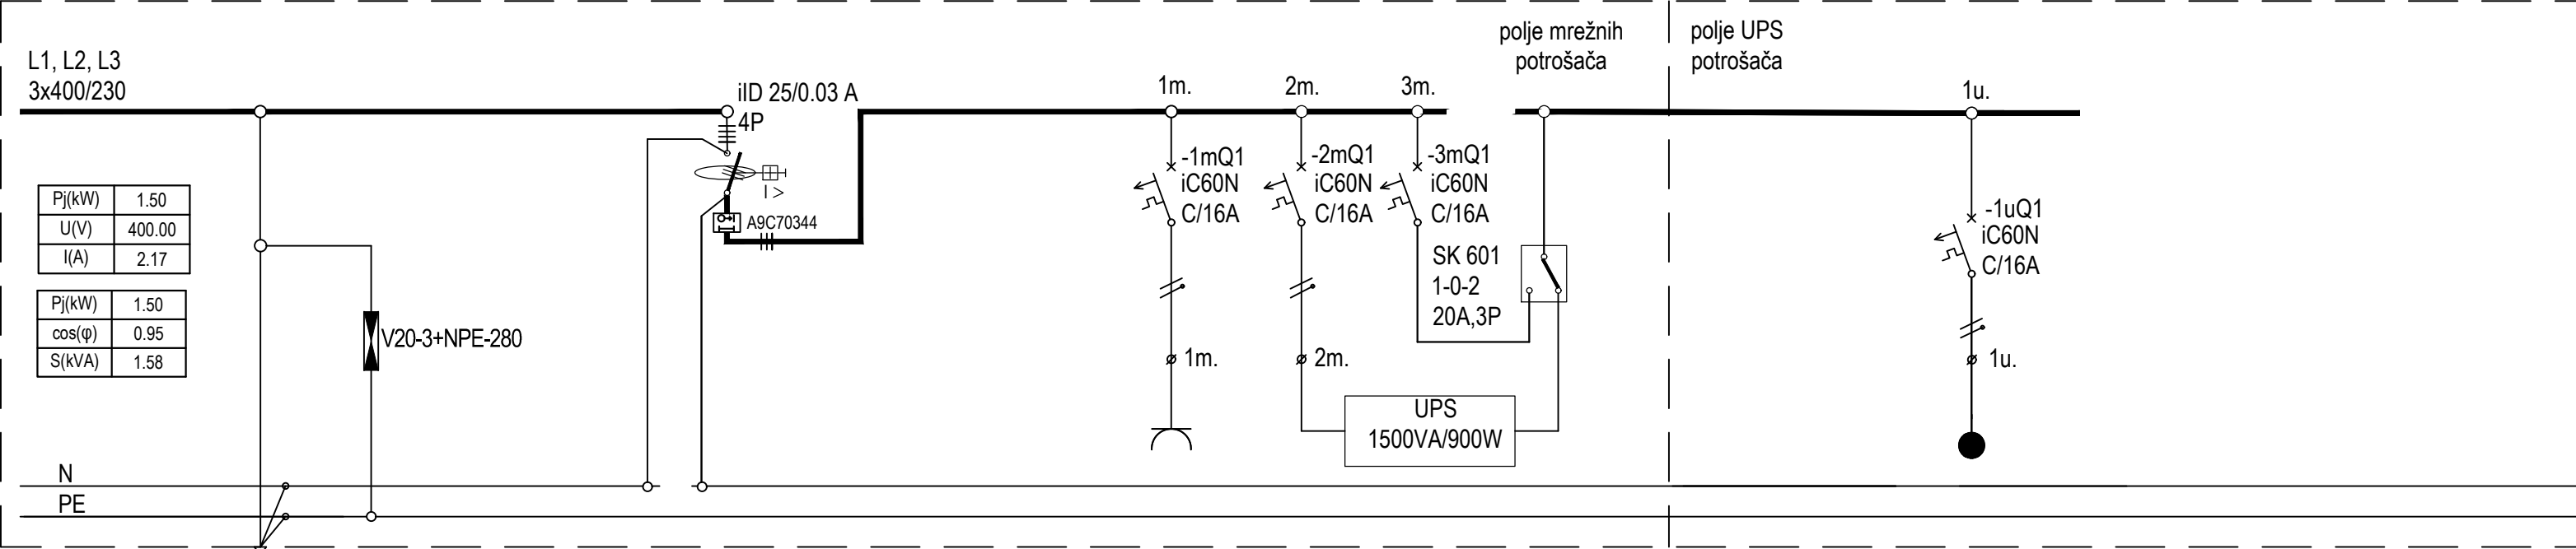

Napajanje iz NN mreže prema uslovima ODS

IZVOD	OZNAKA								2m.	3m.		4m.				1u.					
	TIP VODA								PP00-Y	PP00-Y		PP00-Y				PP00-Y					
	BR.ŽILA I PRESJ.								3x2.5	3x2.5		3x2.5				3x2,5					
PODACI O POTROŠAČU	NAZIV/VRSTA/OPIS								priključak							Rack					
	PROSTORIJA																				
	L1(kW)															0.5					
	L2(kW)								1.0												
	L3(kW)																				
	L1, L2, L3 (kW)																				
	Pi (kW)	1.50																			
	fj=	1,00																			
	Pj(kW)	1,50																			

d				Projektant :  posrednik za inženjering i projektovanje DRUŠTVO ZA INŽENJERING I PROJEKTOVANJE tel/fax +38220512542/512543 mob.tel +38267012542 Ul. Vaka Đurovića 80/1, 81 000 Podgorica e-mail: office@sienersys.me web: www.sienersys.me	Naziv objekta i mjesto gradnje: Razvodni ormar za napajanje opreme video nadzora javnih površina Opštine Herceg Novi		Autor projekta: Igor Strugar, dipl. inž. el.		 Crtež: JEDNOPOLNA ŠEMA RAZVODNOG ORMANA-TIP 2				
c					Investitor: Ministarstvo unutrašnjih poslova	Vodeći projektant: Igor Strugar, dipl. inž. el.							
b						Odgovorni projektant: Igor Strugar, dipl. inž. el.							
a					Vrsta tehničke dokumentacije:	Faza: EEI	Dio tehničke dokumentacije: Projekat elektro-energetskih instalacija				Saradnik: Radević Vladan, spec. sci. en.		
OPIS IZMJENE		DATUM	POTPIS					Datum: Jun., 2025.		Knjiga: EEI	Broj priloga: 1	List: 1/1	
												Br. strane:	15