

ПРИМЉЕНО: 23.09.2025			
ЈЕДИНСТВЕНИ КЛАСИФИКАЦИОНИ БРОЈ	РЕГИОН	ПРИЛОГ	ВРИЈЕДНОСТ
02-3-332-UPH	699/25		

Broj: 30-20-05-3486/1
Od: 19.09.2025. godine

Opština Herceg-Novi
Sekretarijat za prostorno planiranje i izgradnju

Trg maršala Tita 2
HERCEG-NOVI

Rješavajući po vašem zahtjevu br. 02-3-332-UPH-699/25 od 04.07.2025.godine (protokol Cedisa broj 30-20-05-3486 od 11.07.2025. godine), podnijetom u postupku izrade Programskog zadatka sa elementima urbanističko tehničkih uslova kao sastavnog dijela Odluke o utvrđivanju lokacije za lokalni objekat od opšteg interesa – objekat telekomunikacione infrastrukture – projekat video nadzora javnih površina na teritoriji opštine Herceg-Novi, izdaju se:

TEHNIČKI USLOVI ZA PRIKLJUČENJE NA DISTRIBUTIVNI SISTEM

Za navedene objekte definišu se uslovi za izradu tehničke dokumentacije na sljedeći način:

Elektroenergetske instalacije objekta projektovati odnosno izvesti prema:

- Pravilniku o tehničkim normativima za električne instalacije niskog napona ("Službeni list SFRJ" br. 53/88, 54/88 i "Službeni list SRJ" br. 28/95)
- Pravilniku o tehničkim normativima za zaštitu objekta od atmosferskog pražnjenja ("Službeni list SRJ", br. 11/96)
- kao i svim drugim važećim pravilnicima i standardima za ovu vrstu objekata

Pri izradi projekta poštovati tehničke preporuke CEDIS-a:

- Tehnička preporuka za priključenje potrošača na niskonaponsku mrežu TP-2 (dopunjeno izdanje)
- Tehnička preporuka - Tipizacija mjernih mjesta

Na pojedinim lokacijama na kojima je planirano postavljanje predmetnih, servisnih objekata-stubova za potrebe video nadzora javnih površina, postoje podzemni 10 kV vodovi i njihov položaj je predstavljen na situacionom planu sačinjenom od strane CEDIS-a koji dostavljamo u prilogu (na CD-u i u papirnoj formi) i koji je sastavni dio ovih uslova.

Prije početka radova na postavljanju servisnih objekata –stubova za potrebe video nadzora javnih površina, investitor je u obavezi da kontaktira stručne službe CEDIS-a kako bi se na licu mjesta utvrdilo podzemnih kablovskih vodova naponskog nivoa 0,4 kV, te u slučaju njihovog postojanja izvršilo obilježavanje istih.

Eventualno izmještanje podzemnih i nadzemnih instalacija, shodno odredbi člana 51 Pravila za funkcionisanje distributivnog sistema električne energije (»Sl.list CG 72/22) pada na teret investitora.

Ukoliko se predmetni objekat gradi u zoni nadzemnog elektroenergetskog voda (dalekovoda) neophodno je uraditi Elaborat usklađenosti planiranog objekta i dalekovoda u skladu sa Pravilnikom o tehničkim normativima za izgradnju nadzemnih elektroenergetskih vodova nazivnog napona od 1 kV do 400 kV ("Službeni list SFRJ" br. 65/88, "Službeni list SRJ" br. 18/92) i odredbi člana 51 Pravila za funkcionisanje distributivnog sistema električne energije ("Službeni list Crne Gore", br. 72/22).

U postupku priključenja predmetnih objekata na elektrodistributivnu mrežu, koji se sprovodi u skladu sa odredbama Zakona o energetici (Sl.list CG 028/25), a nakon izrade projektne dokumentacije, nadležna služba CEDIS-a definiše Tehničke uslove za priključenje (mjesto priključenja, mjesto i način mjerenja)


Prilog: Situacioni plan za pojedine lokacije koje ugrožavaju postojeće 10 kV kablove, vlasništvo CEDIS-a

CEDIS
Sektor za pristup mreži
Šef Službe za pristup mreži Regiona 5,
Dušan Samardžić
/Dušan Samardžić, dipl. inž./


Dostavljeno:

- Podnosiocu zahtjeva
- Sektoru za pristup mreži - Službi za pristup mreži Regiona 5
- a/a



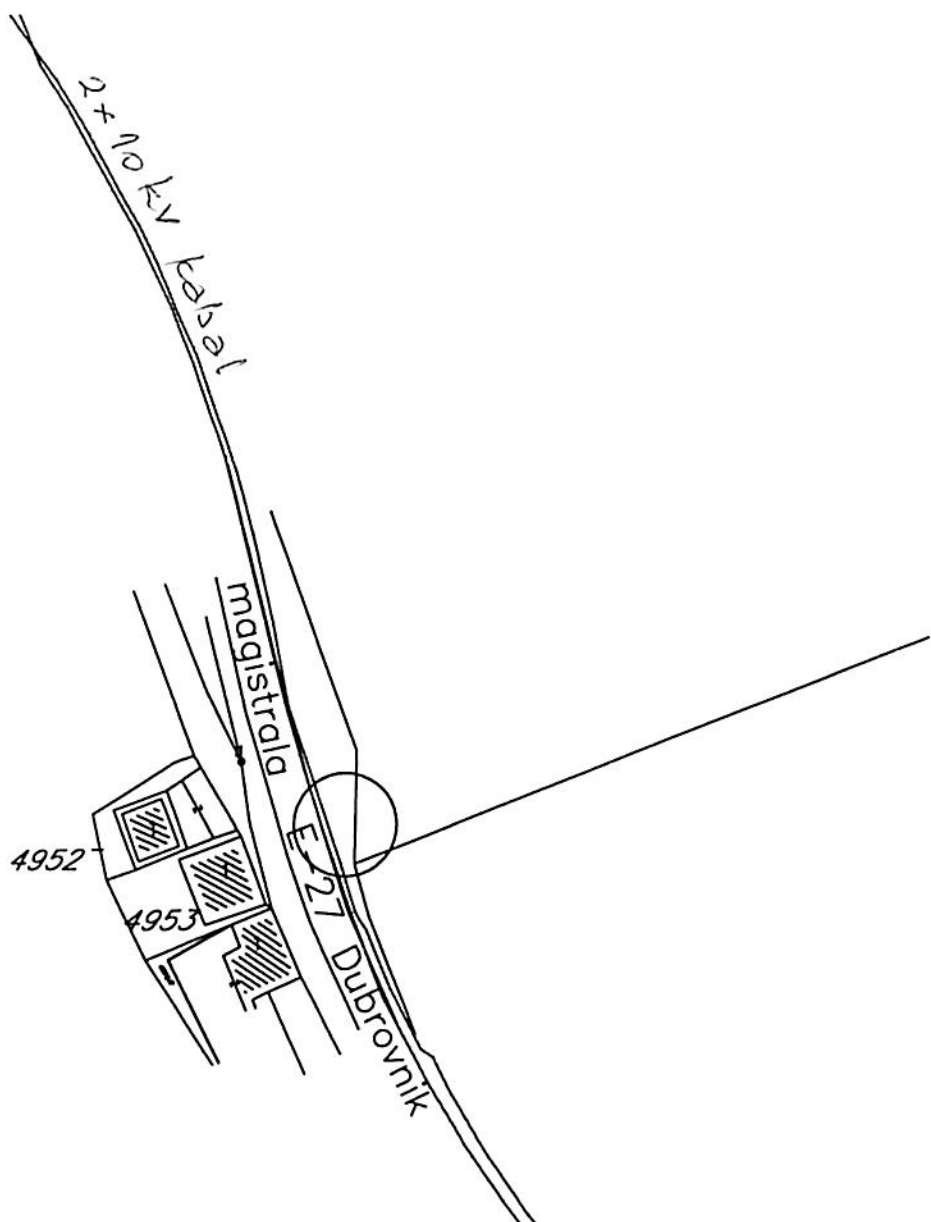

#1004

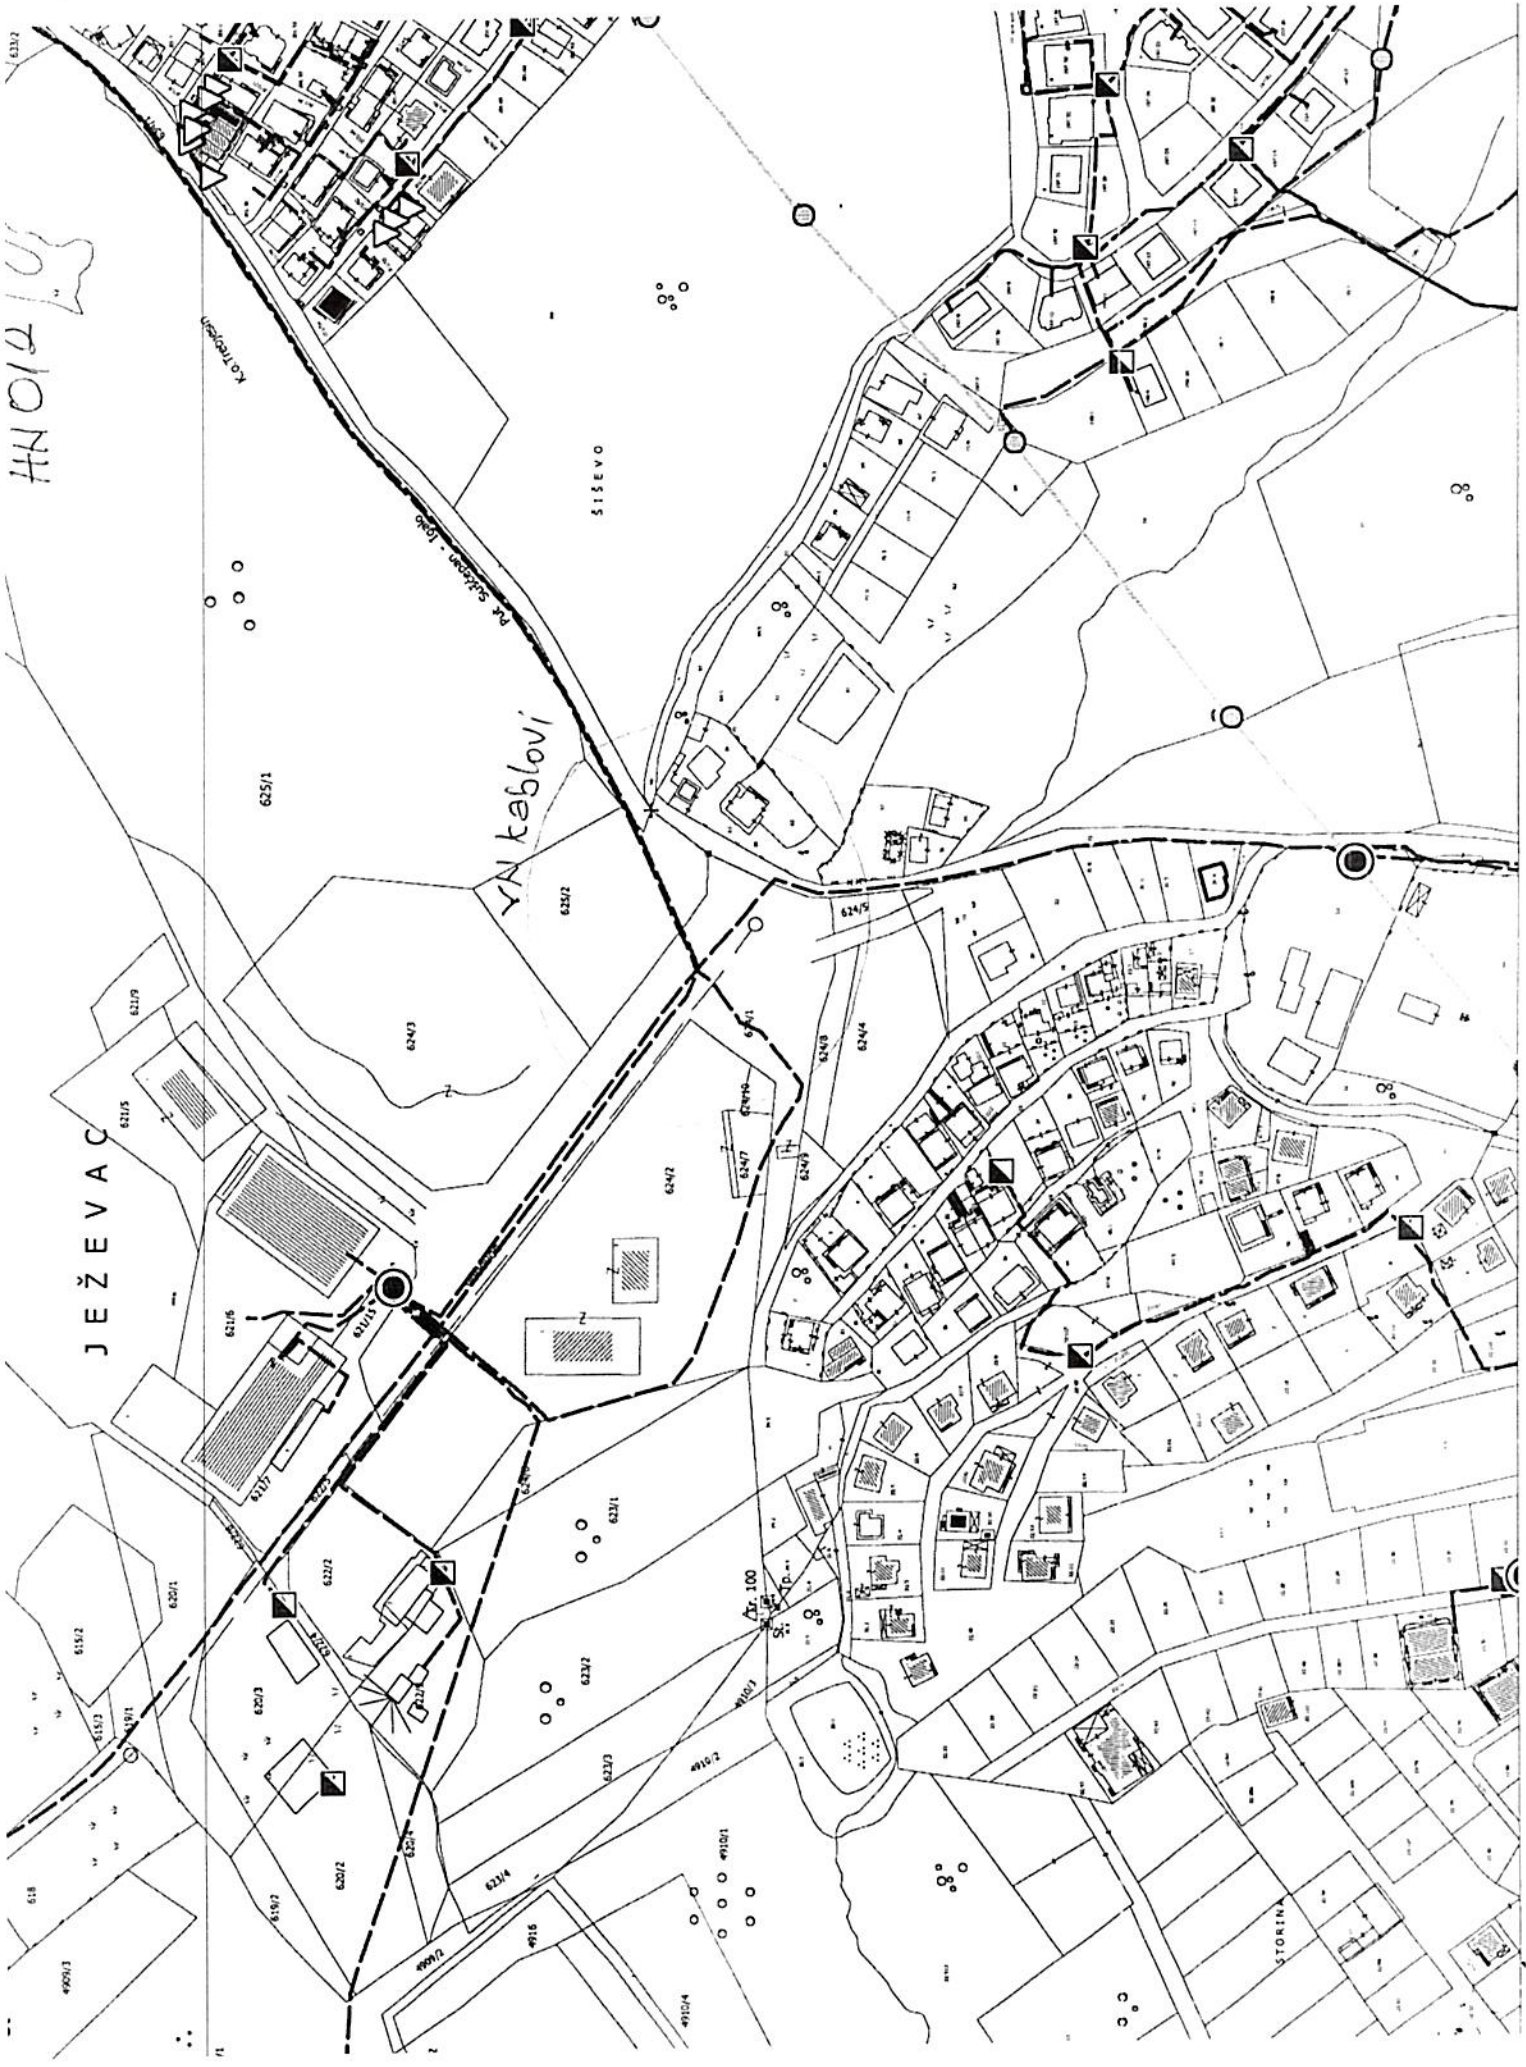


HN012 LU


JEŽEVAC


YNA kablovi


STORINA


1
2
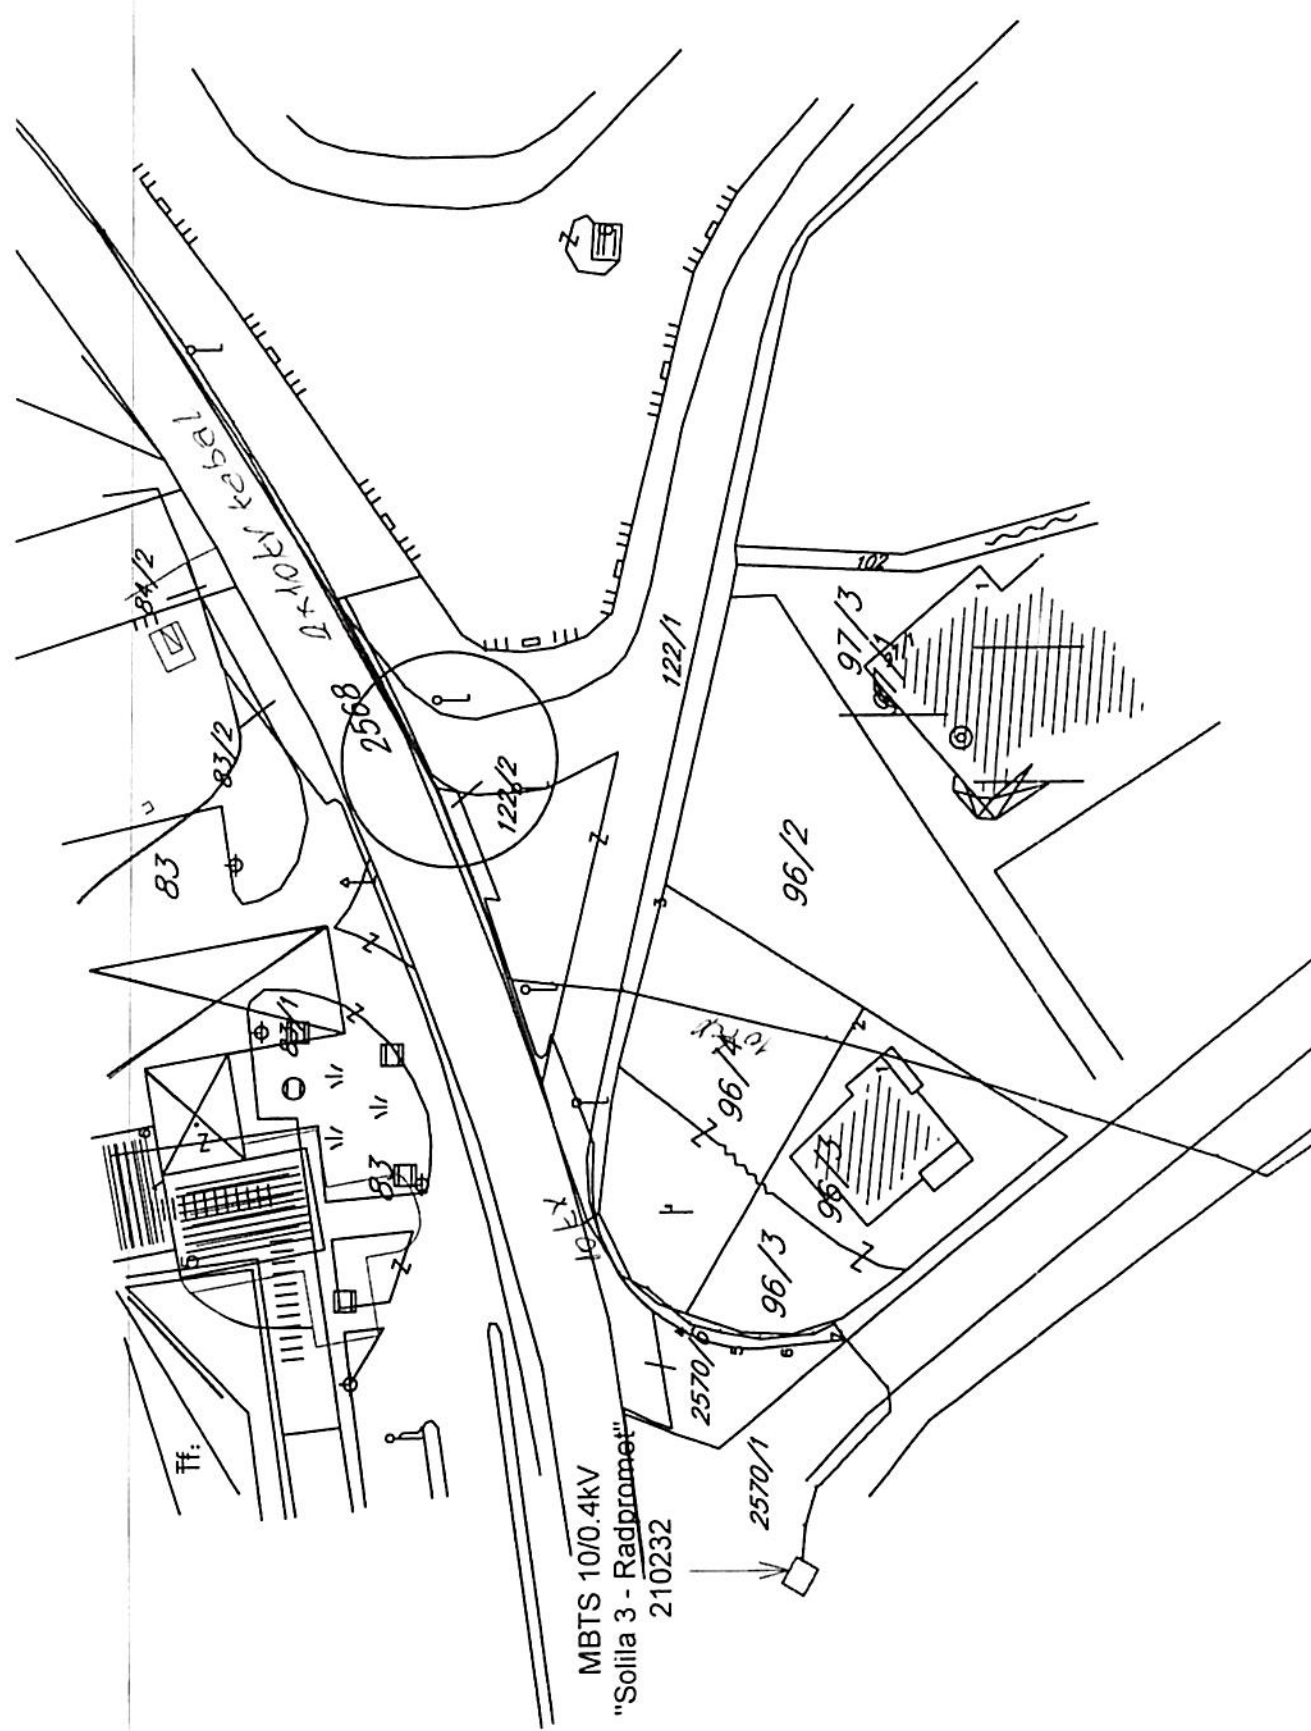


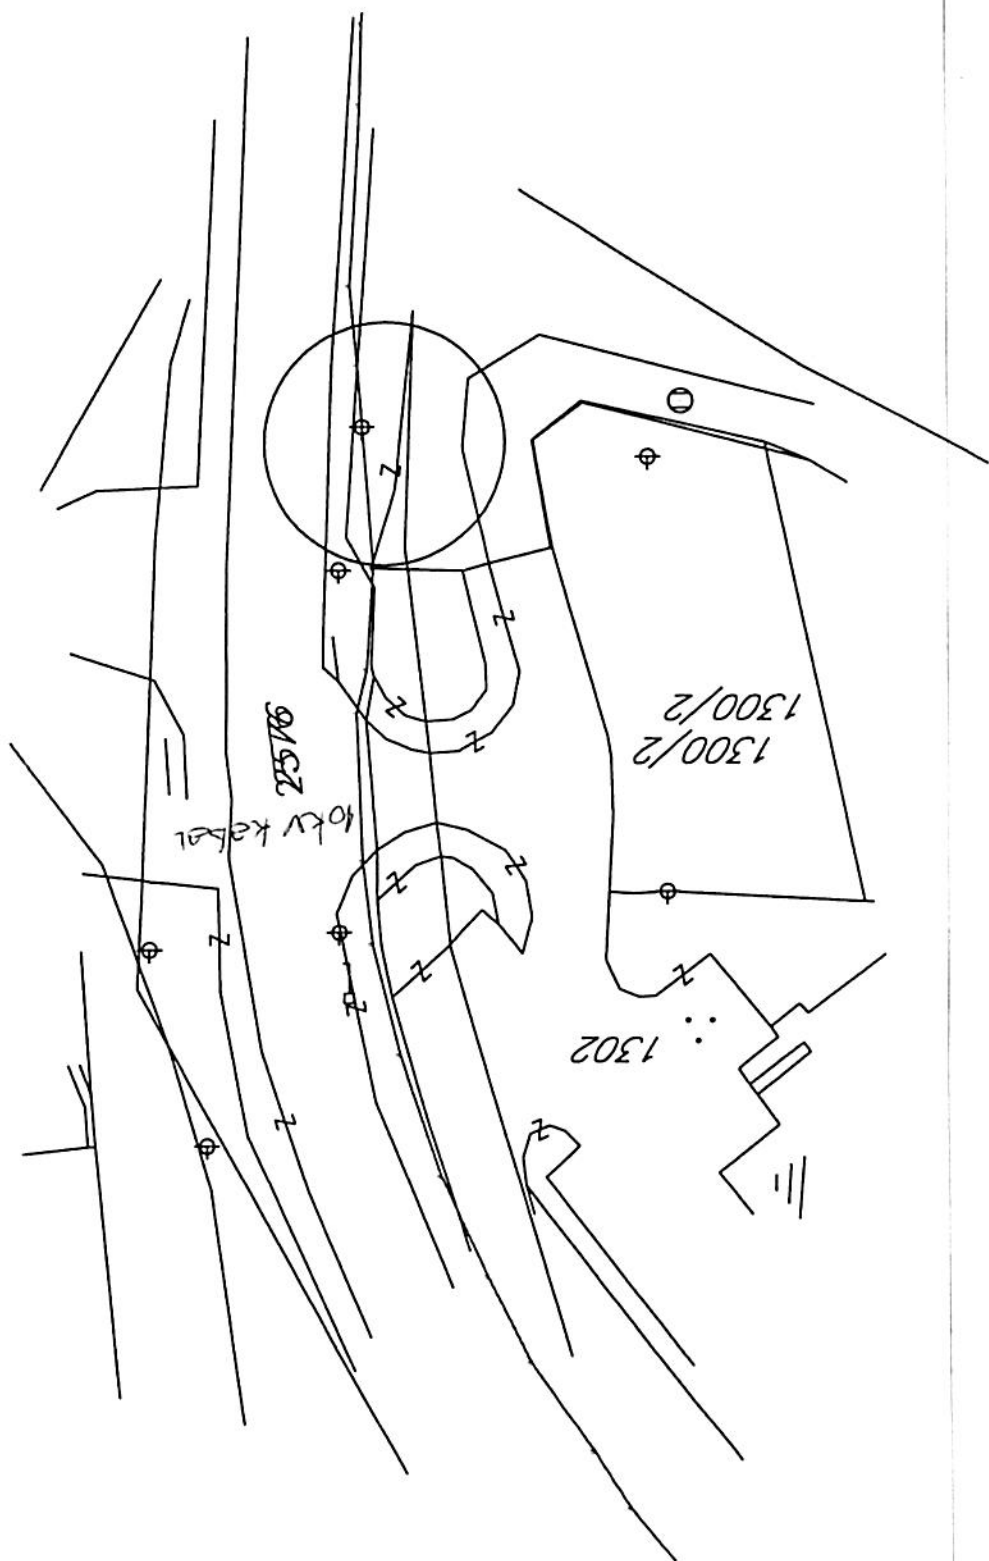

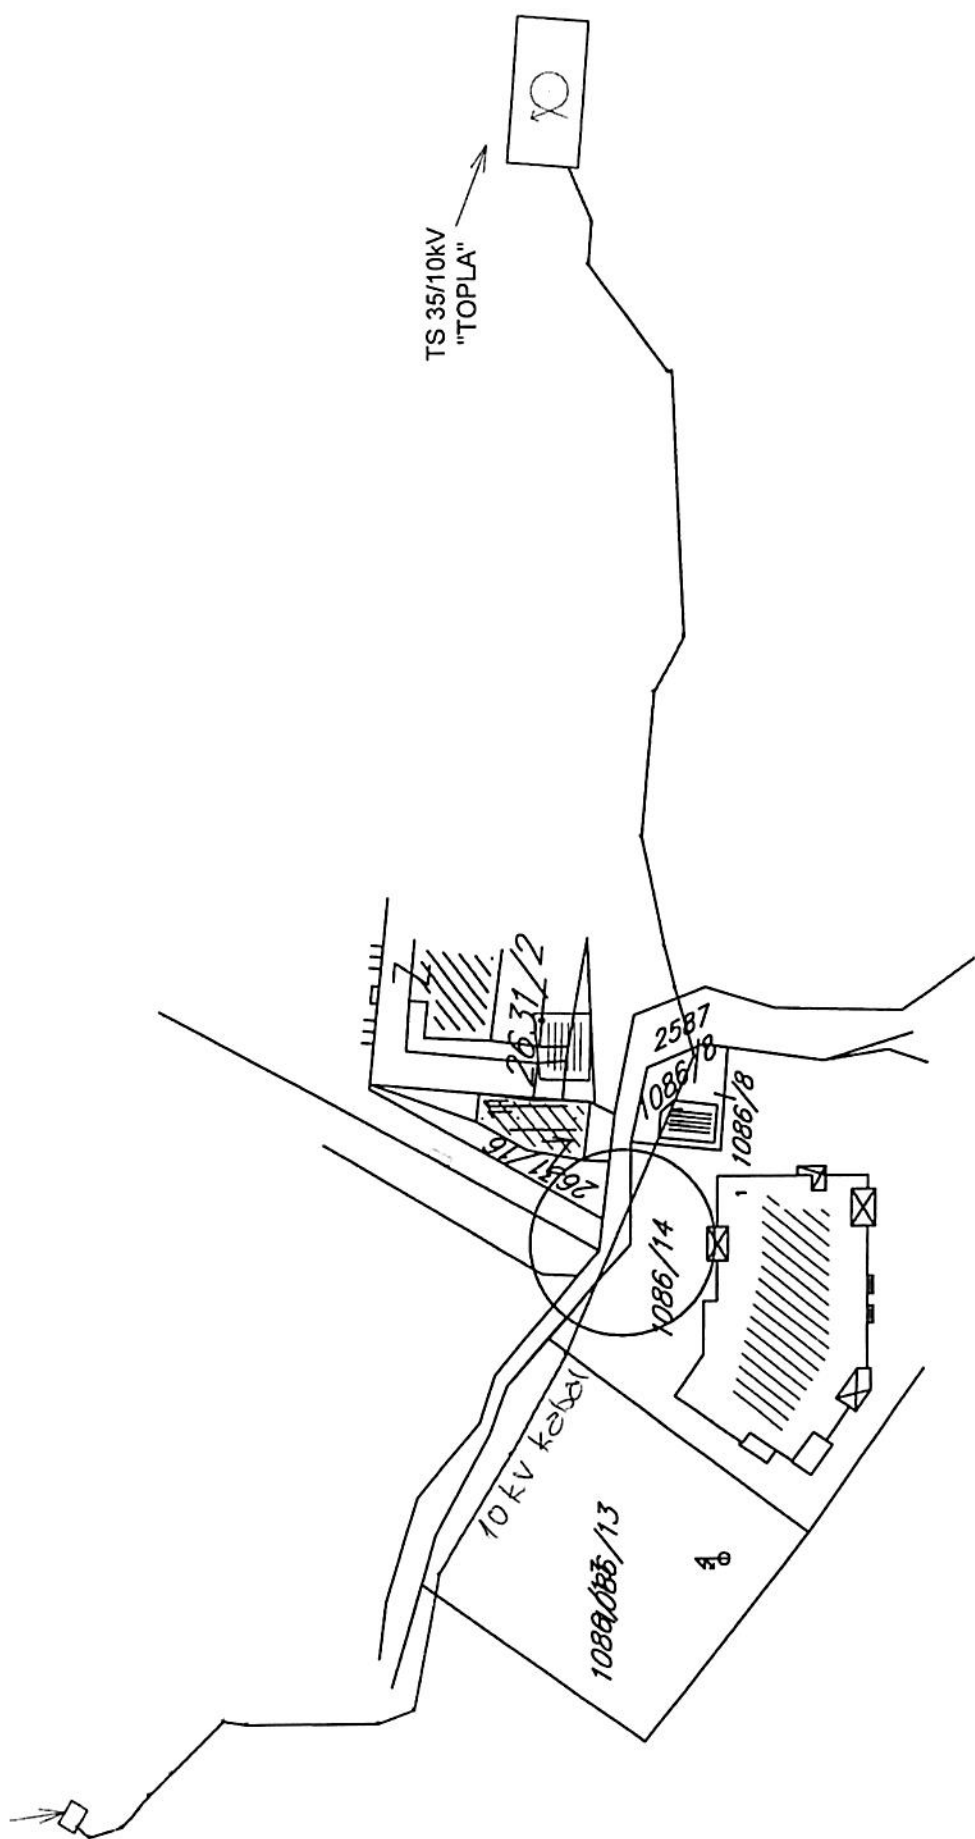


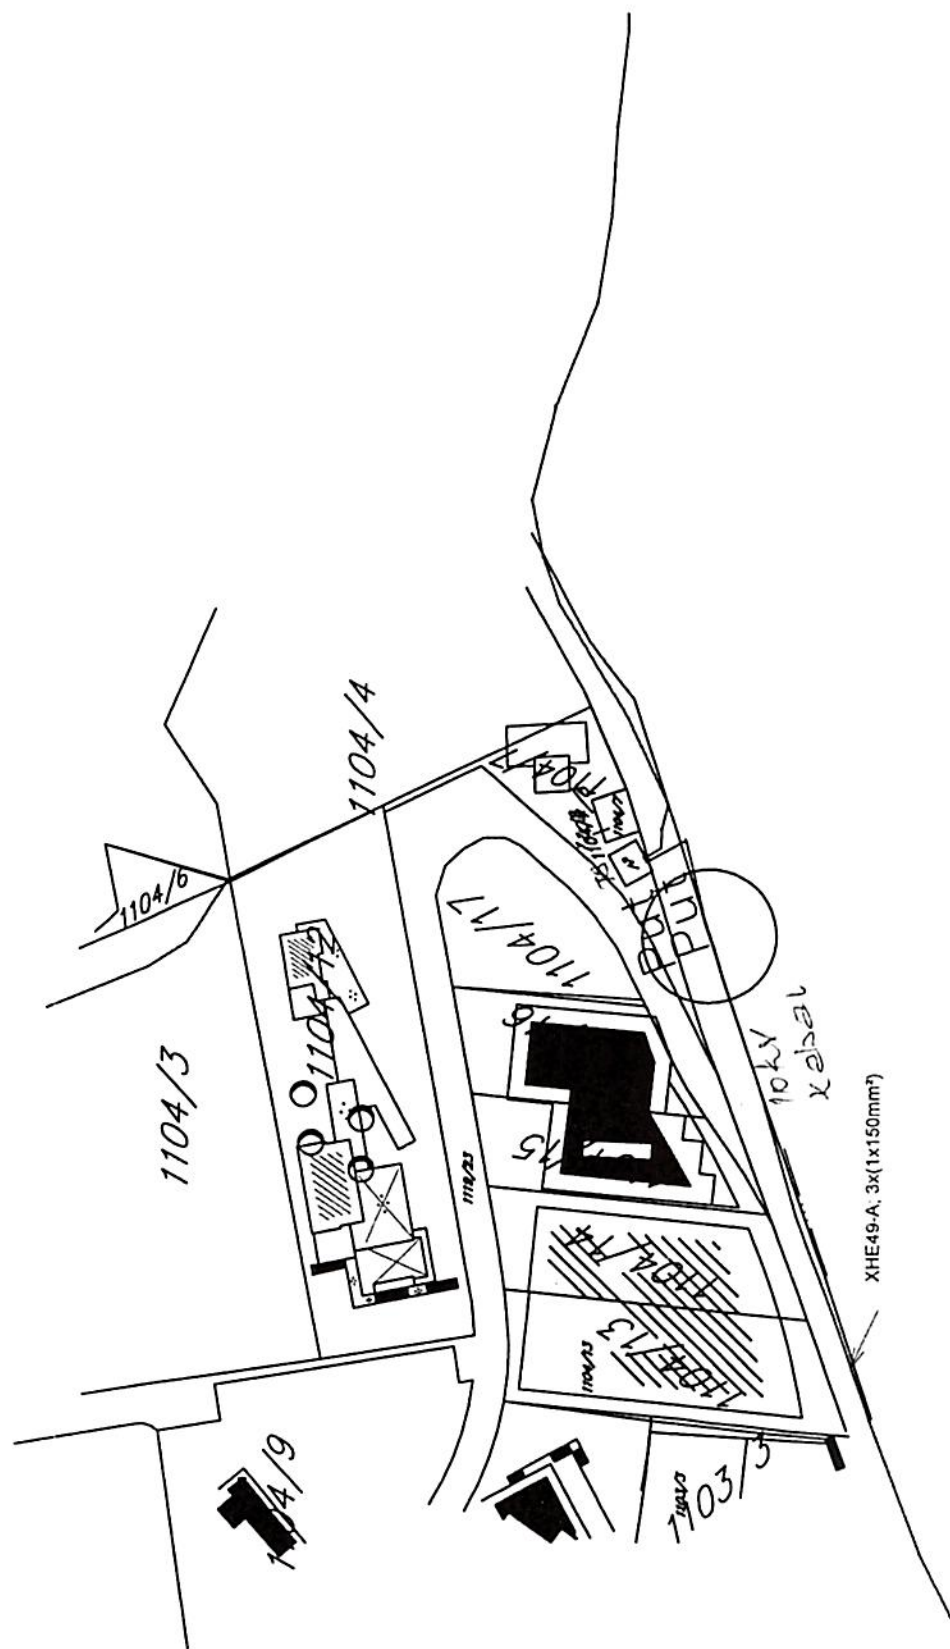


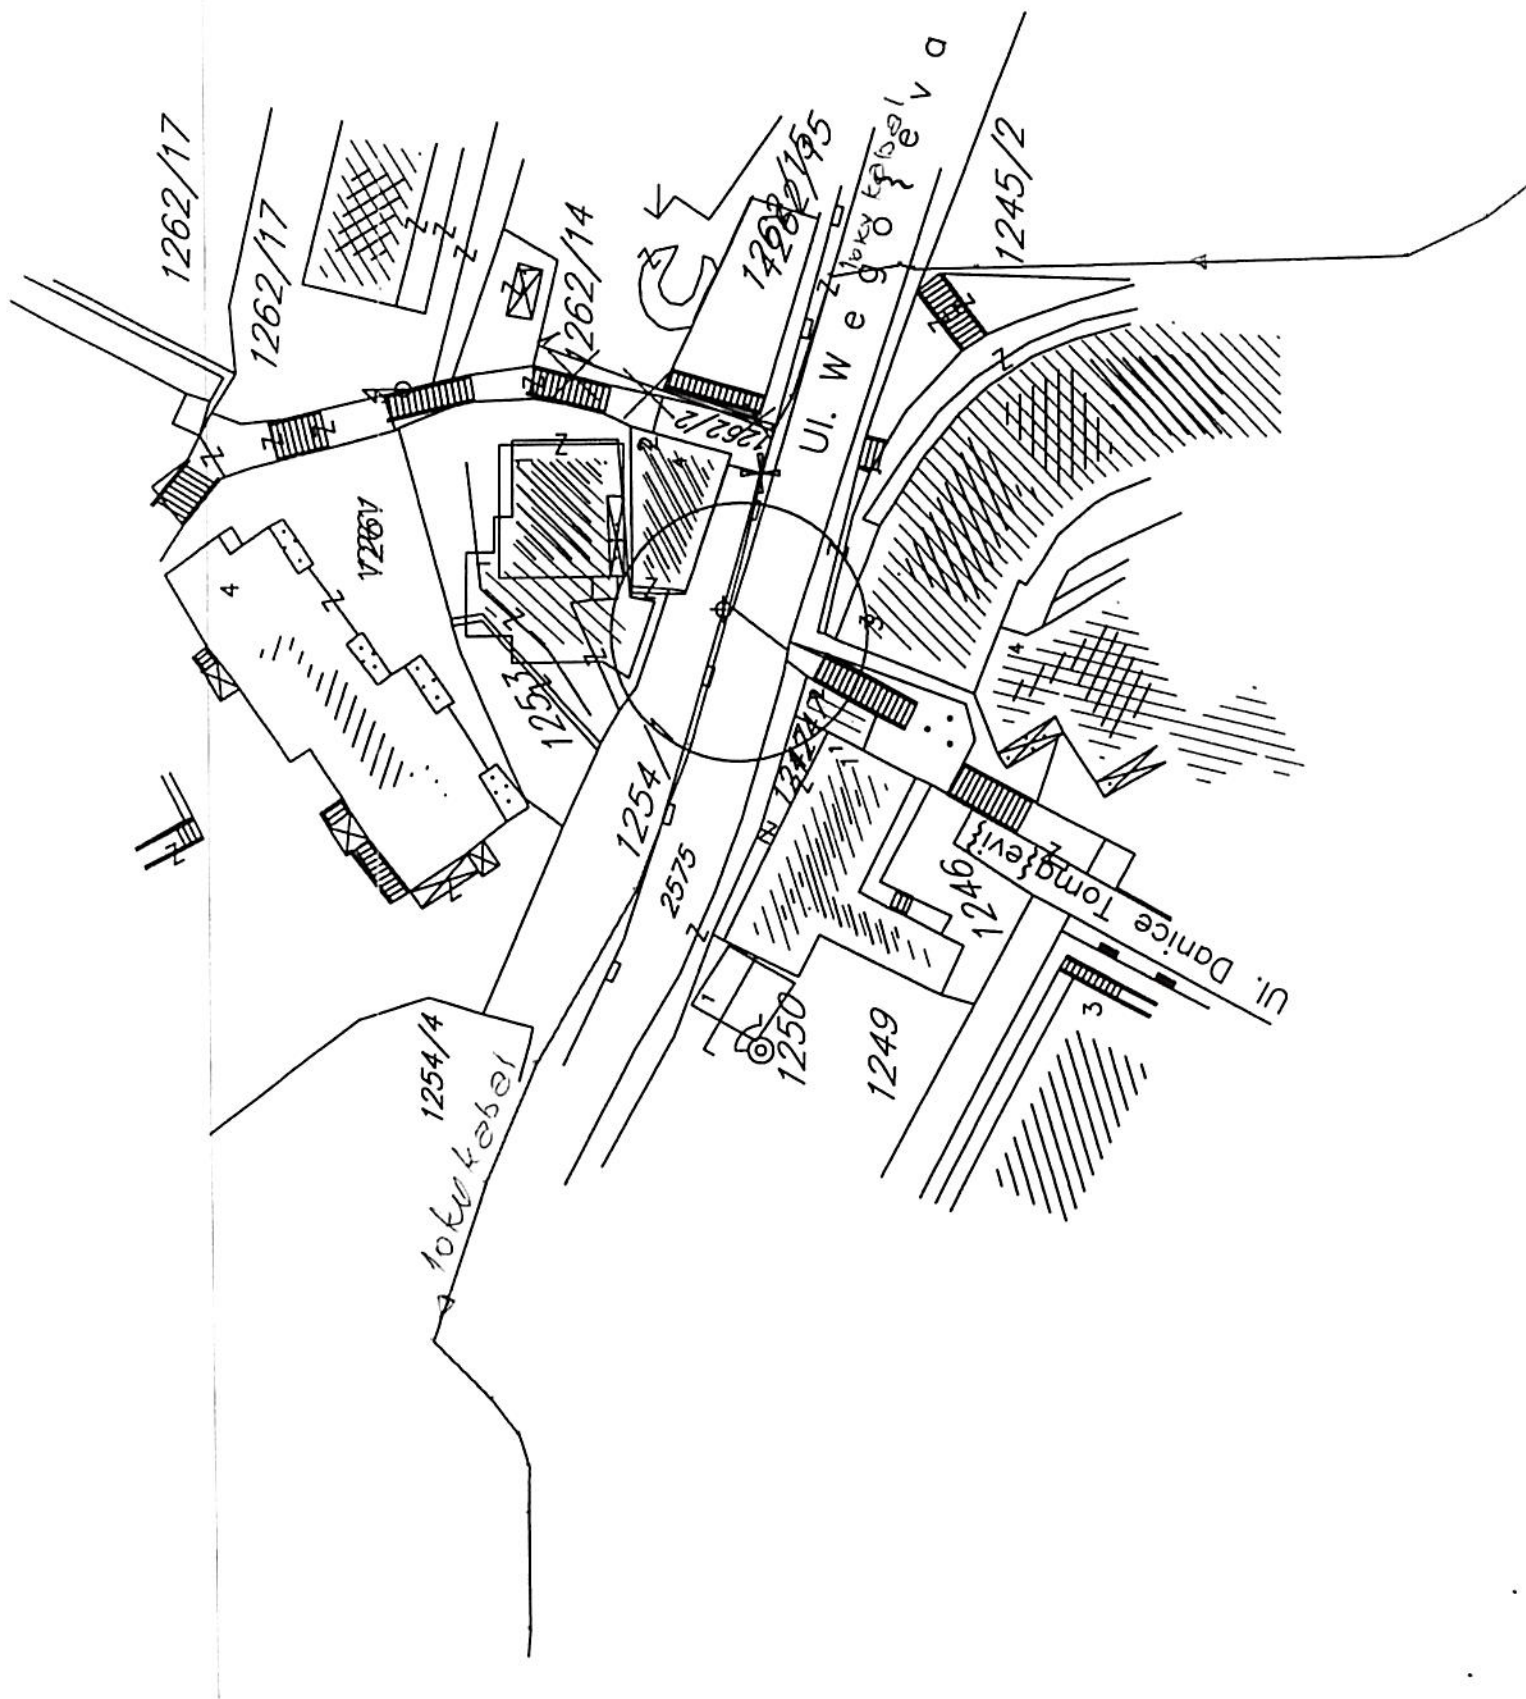

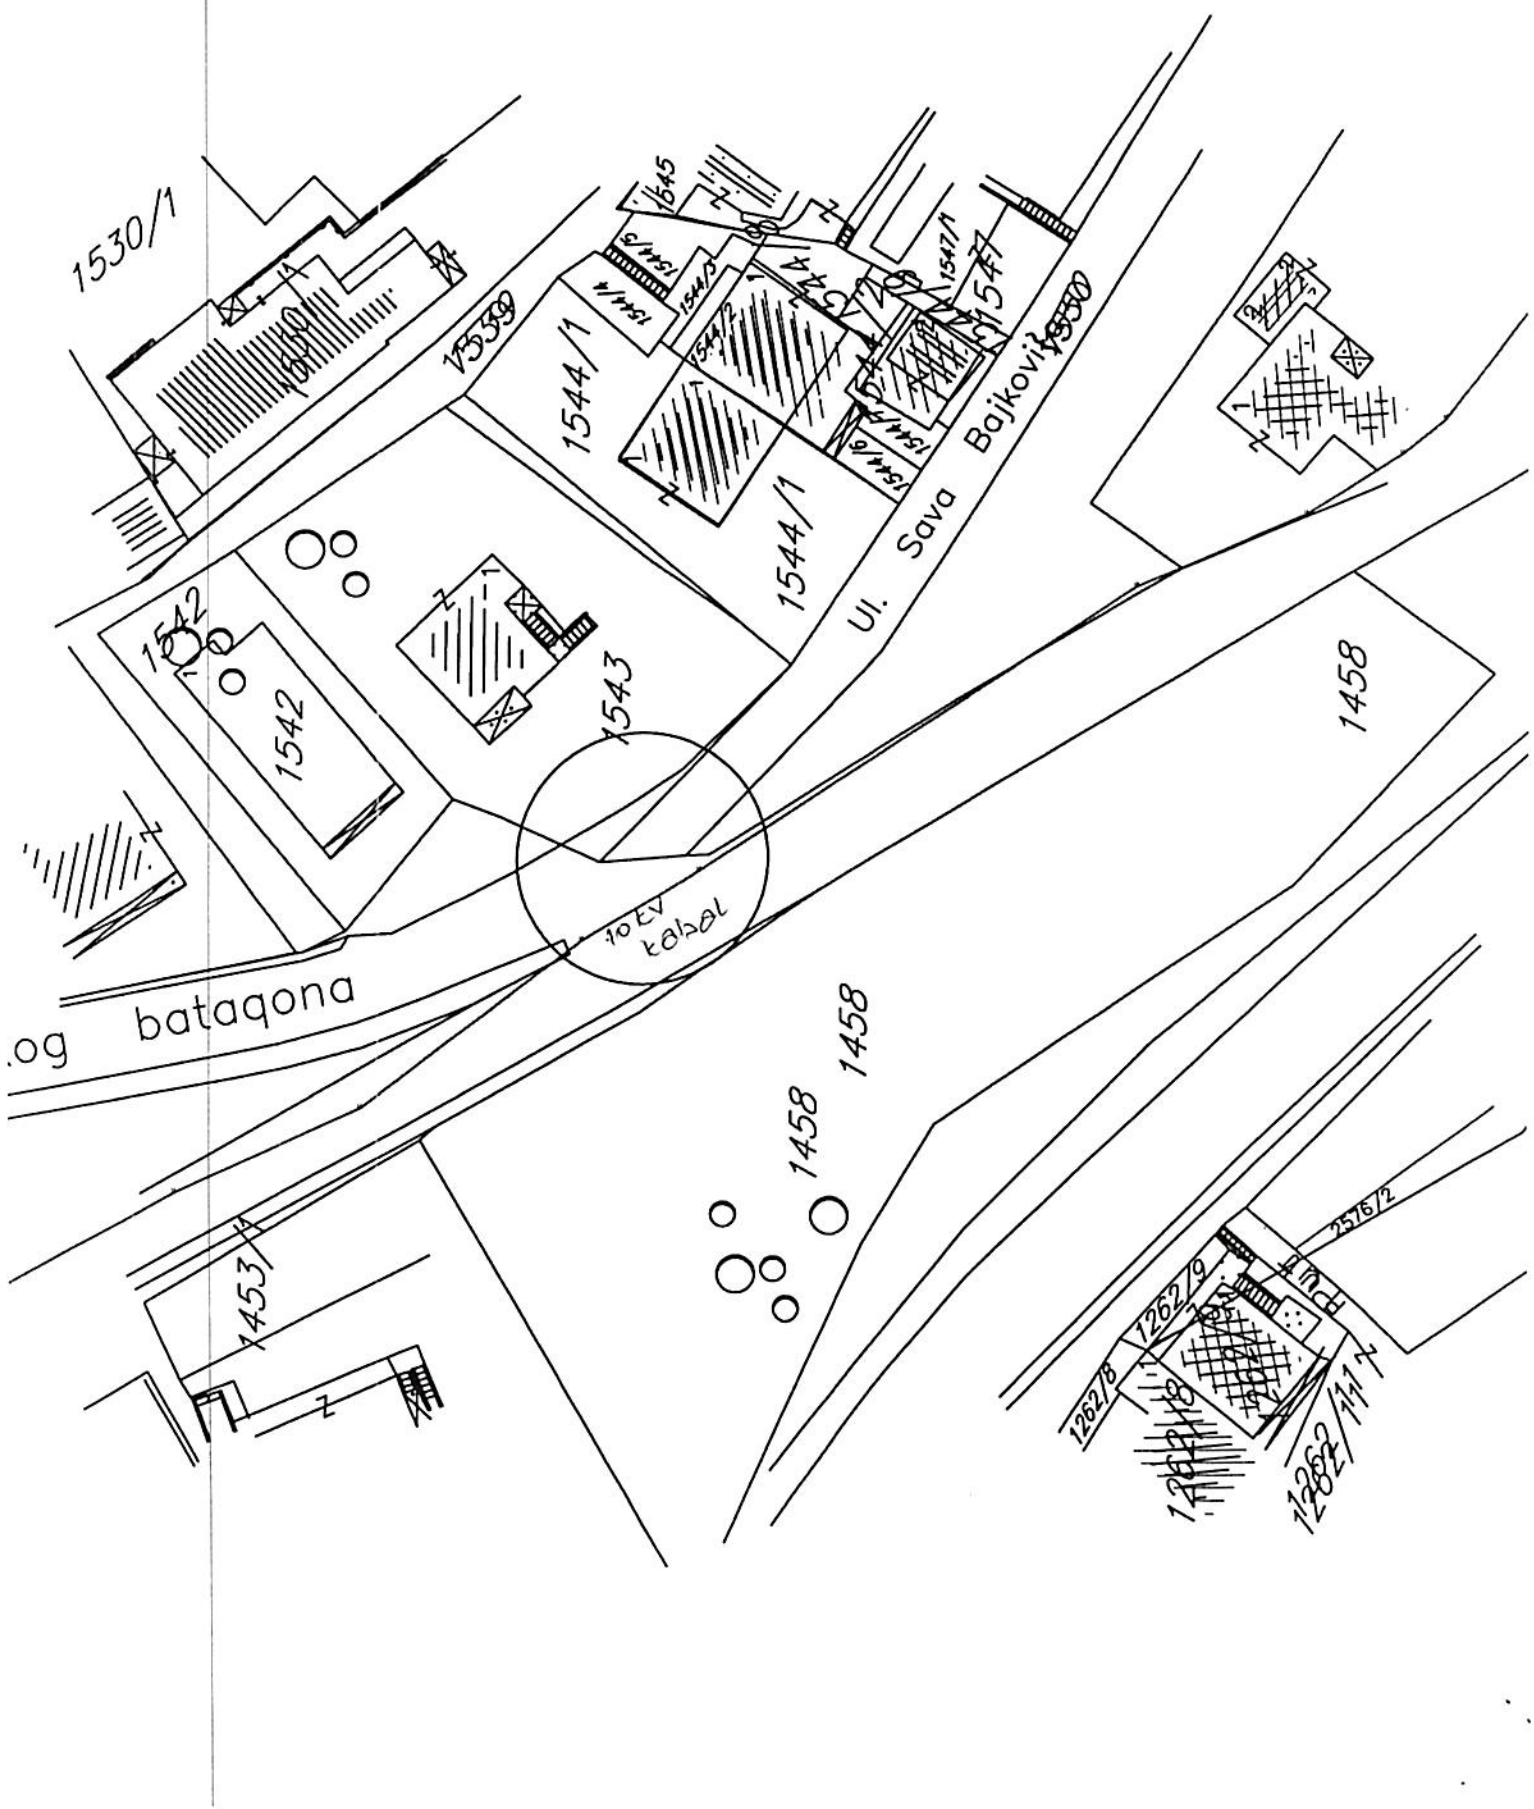


HK 045

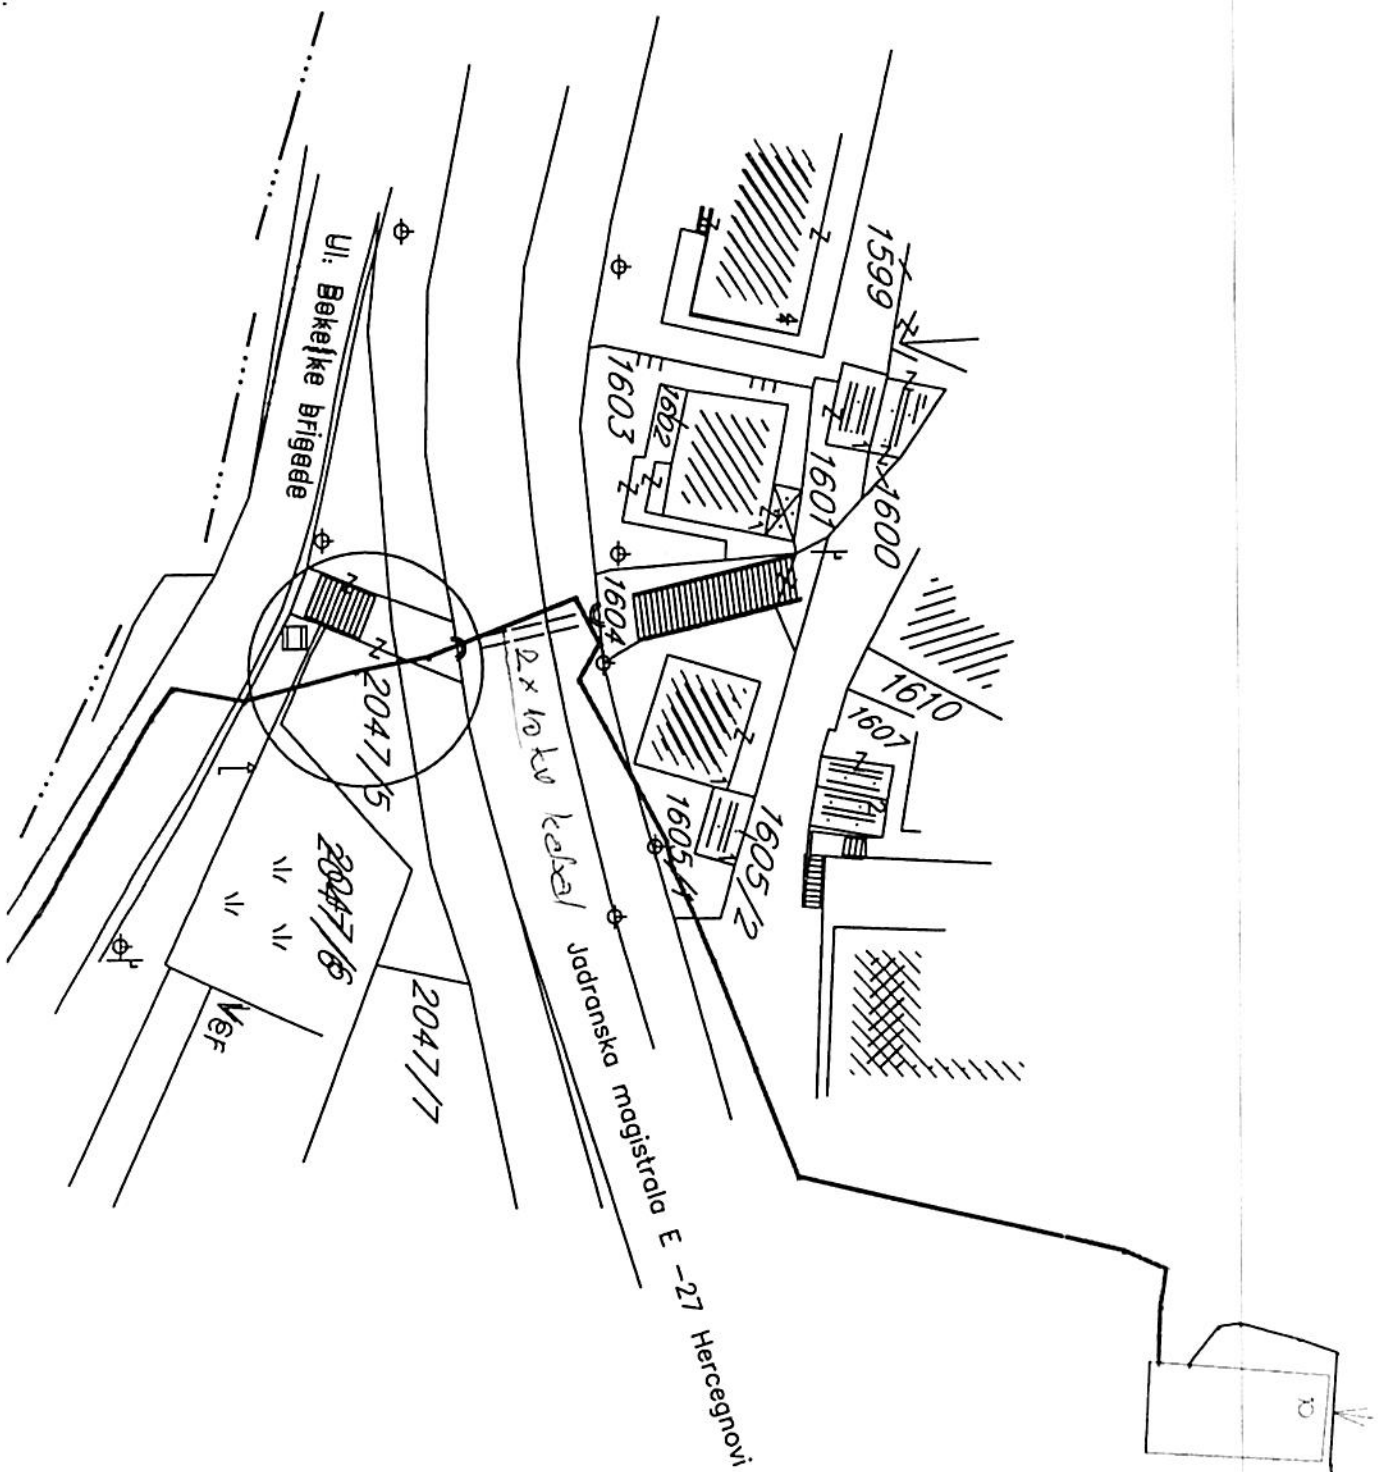

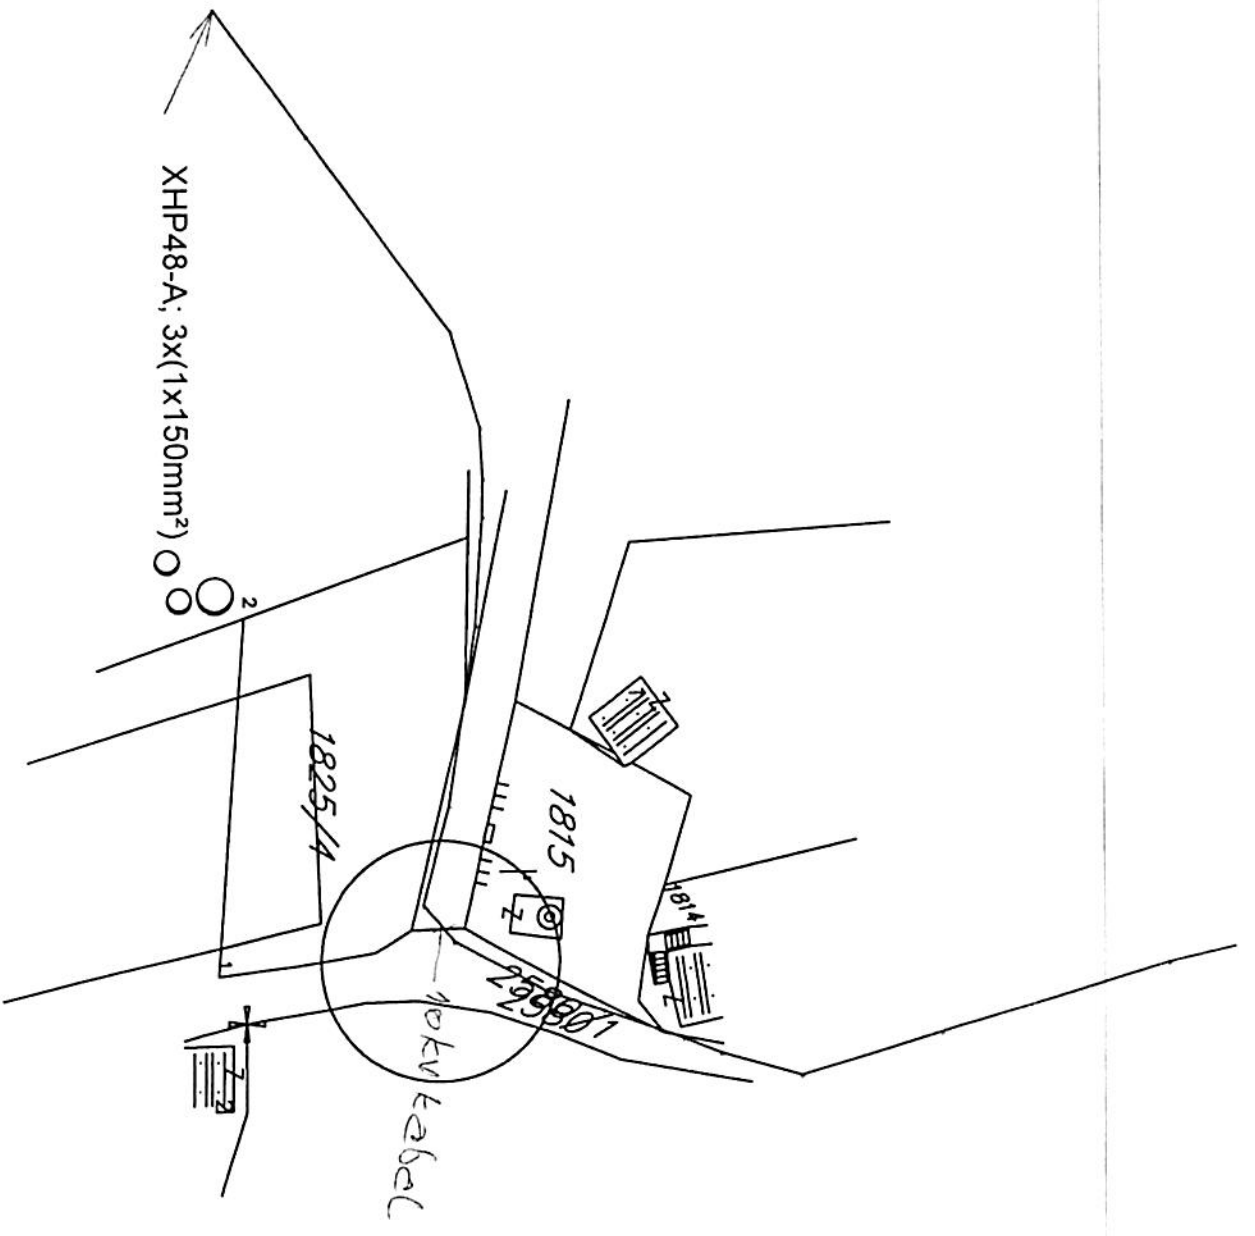


HL 048

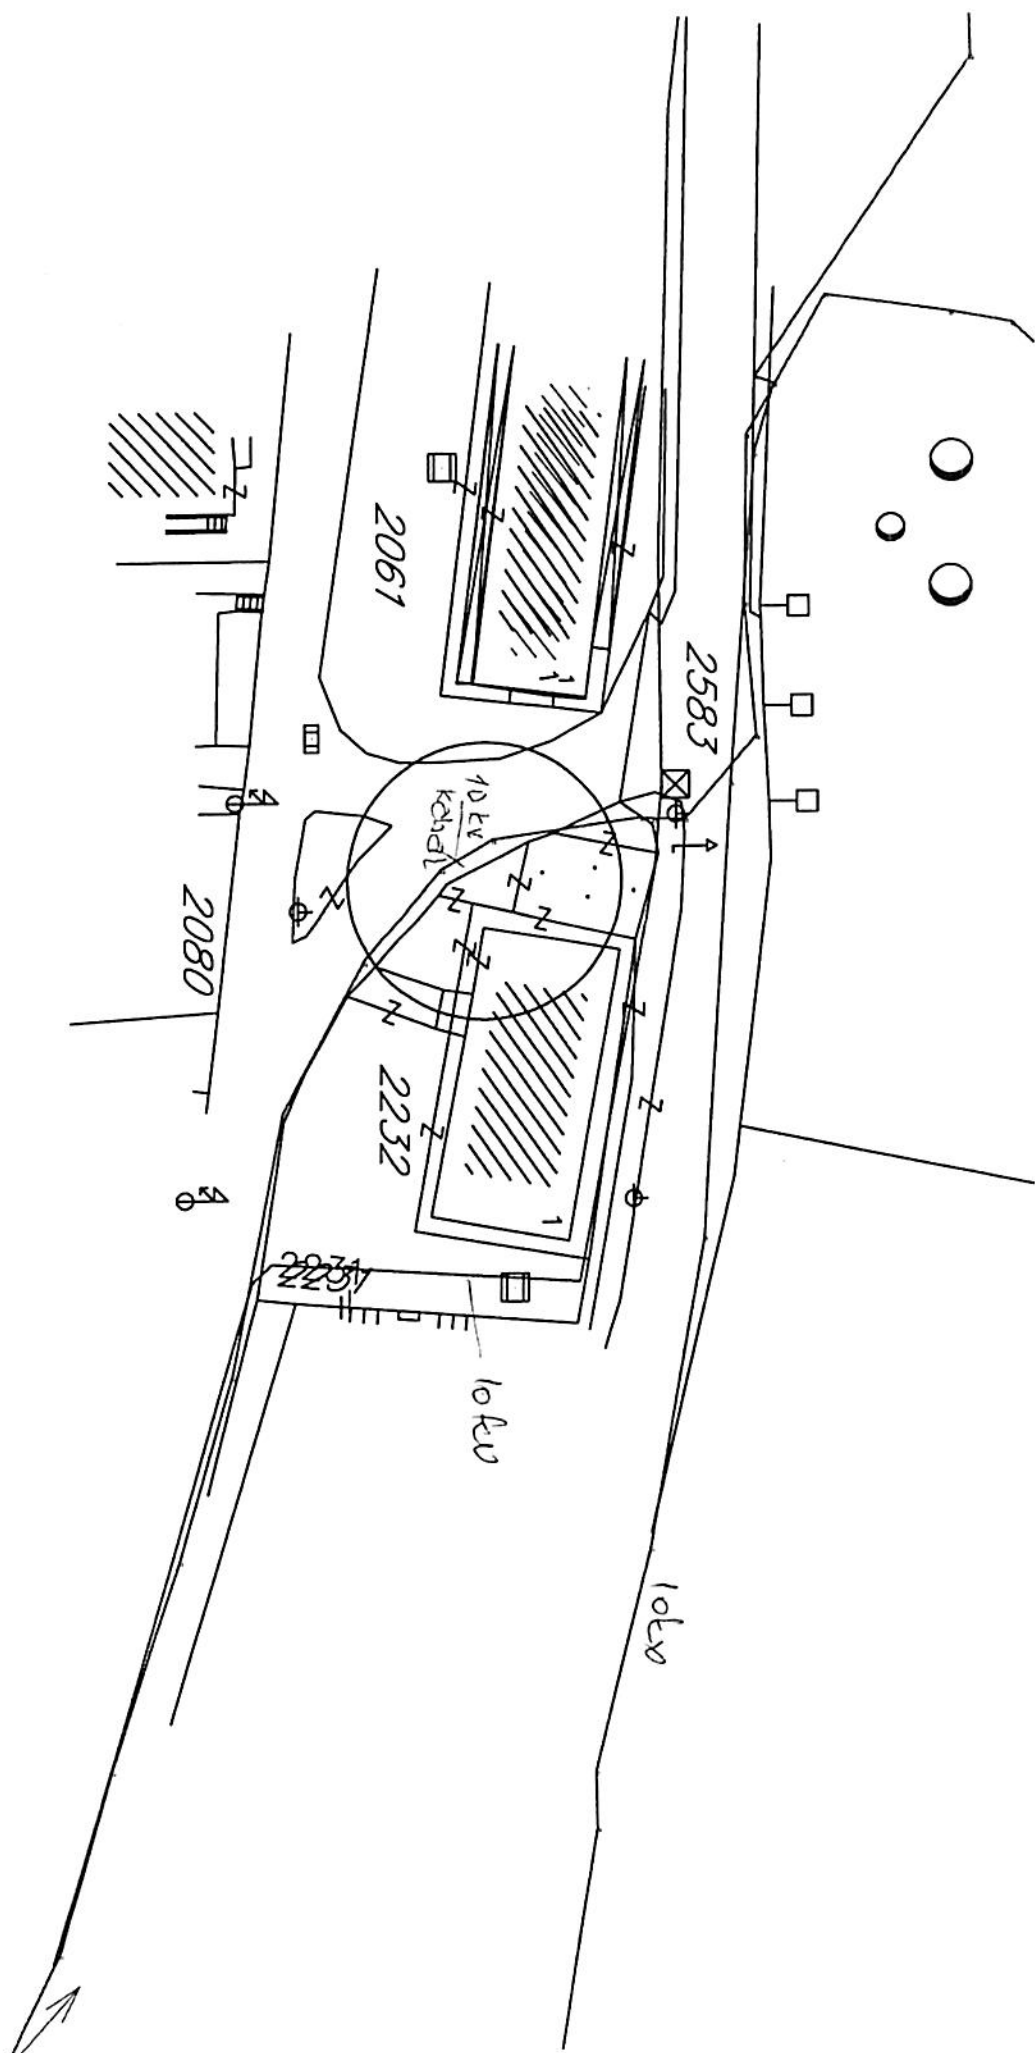

#11078

I V A N O V I C A

625

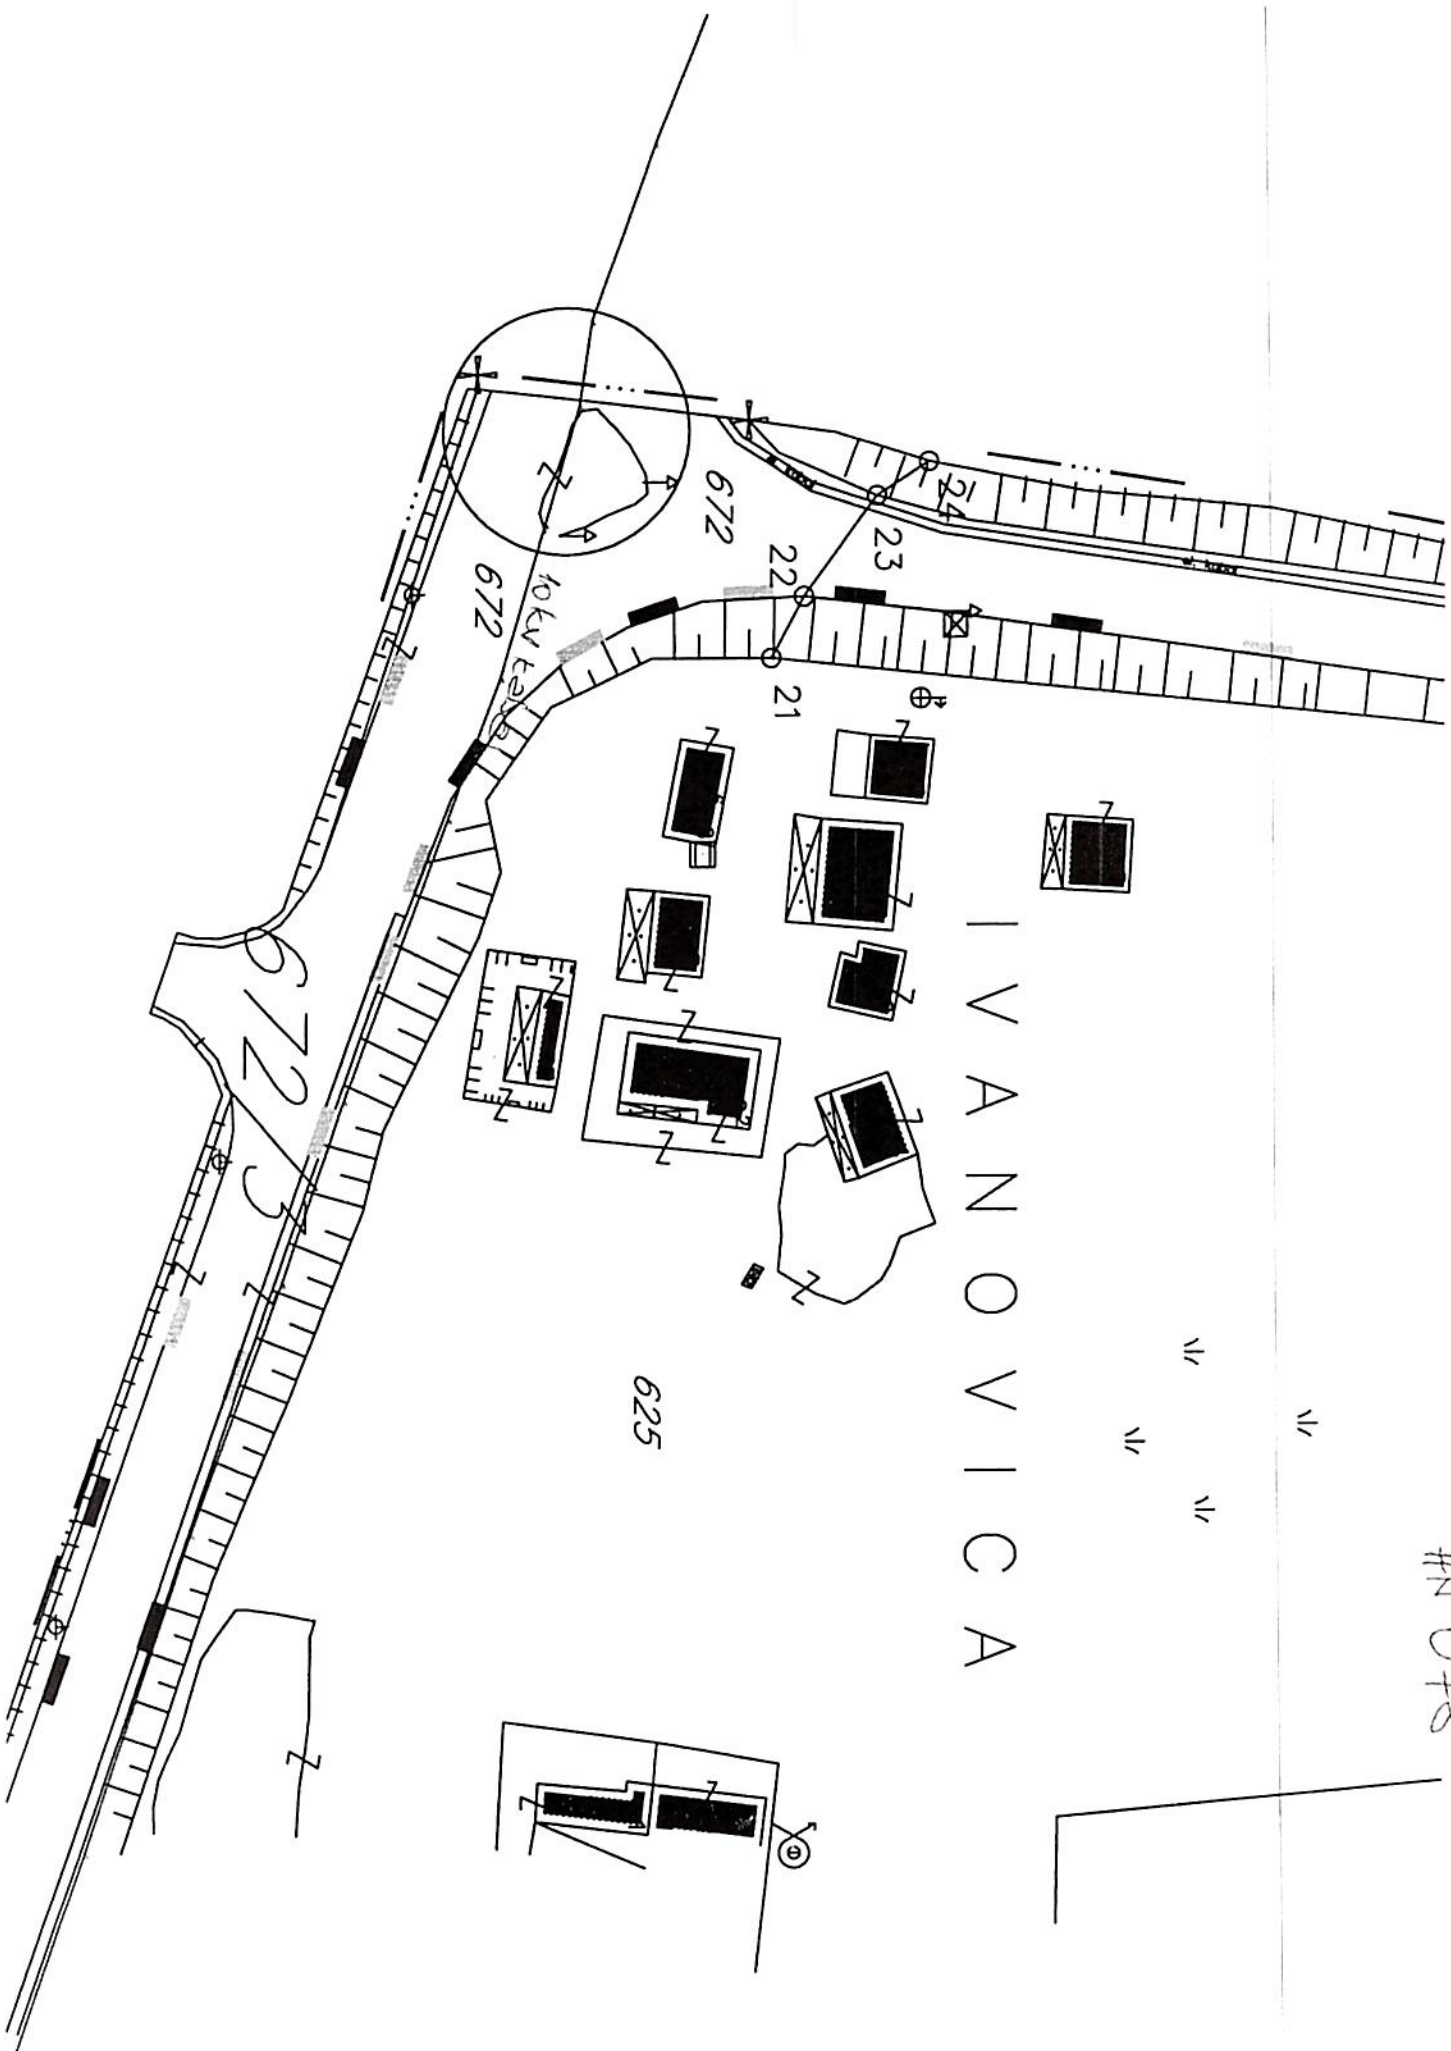



Црна Гора
Општина Херцег Нови
Секретаријат за урбанизам и грађевинску инспекцију

Тргмаршала Тита 2
40 Херцег Нови, Црна Гора
Т.: +382 31 321 052
Ф.: +382 31 323 517
www.hercegnovi.me

06.08.2025.

Број: 02-3-332-УПИ-699/25
За: Управа за заштиту културних добара
Нjegošева бб
81250 Цетинје

Предмет:
Захтјев за издавање техничких услова (конзерваторских услова):

Поштовани,

Molimo Vas da nam, poštujući odredbe člana 74, stav 5 i 7 Zakona o planiranju prostora i izgradnji objekata („Sl. list CG“, br. 64/17, 44/18, 63/18, 11/19, 82/20, 86/22, 04/23), izdate tehničke uslove u skladu sa posebnim propisima.

Navedeni prilozi su neophodni u postupku izrade Programskog zadatka sa elementima urbanističko-tehničkih uslova kao sastavnog dijela Odluke o utvrđivanju lokacije za lokalni objekat od opšteg interesa – **objekat telekomunikacione infrastrukture – projekat video nadzora javnih površina na teritoriji opštine Herceg Novi**, na osnovu “Odluke o građenju, postavljanju i uklanjanju lokalnih objekata od opšteg interesa” (“Sl. list CG op.pr.” br. 45/15, 36/20), koji se po zahtjevu KABINETA PREDSEDNIKA OPŠTINE vode pred ovim Sekretariјatom pod posl. brojem: 02-3-332-УПИ-699/25 od 20.06.2025. godine.

S poštovanjem,

Božo Bećir
Т.: +382 31 321 052 локал 510
Е.: urbanizam@hercegnovi.me

Прилог: документација

Достављено: Именованом,
Секретаријату.

