

PRESJEK 1-1

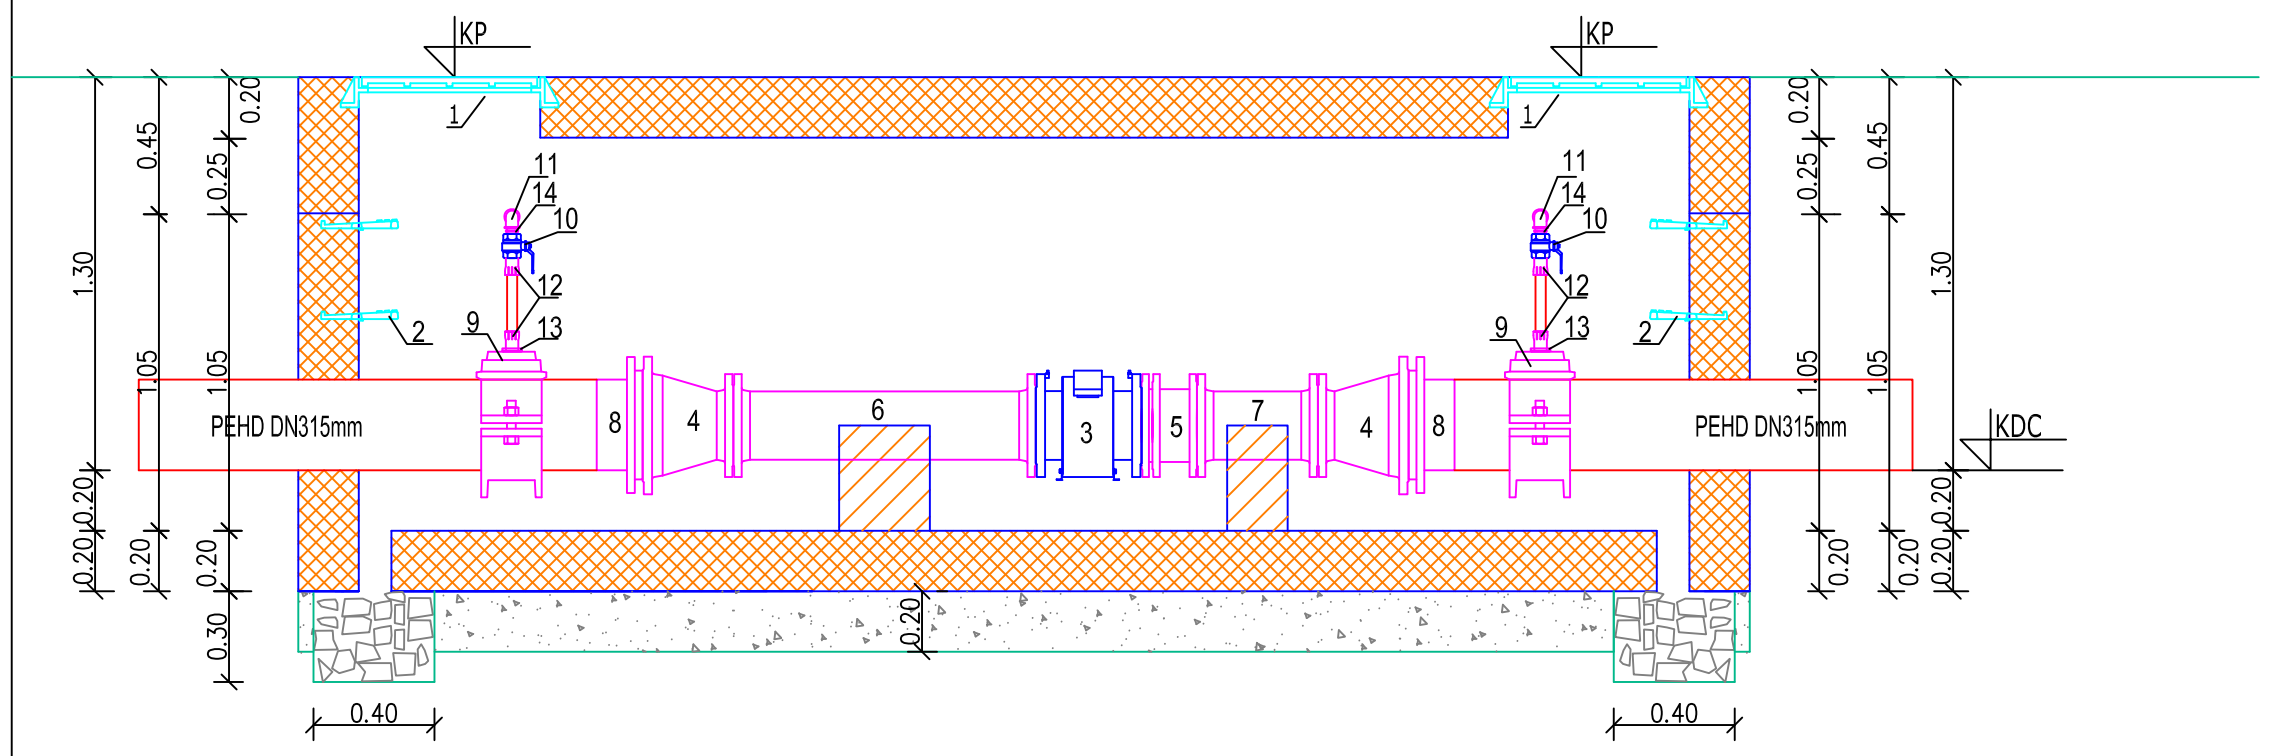


PRESJEK 1-1

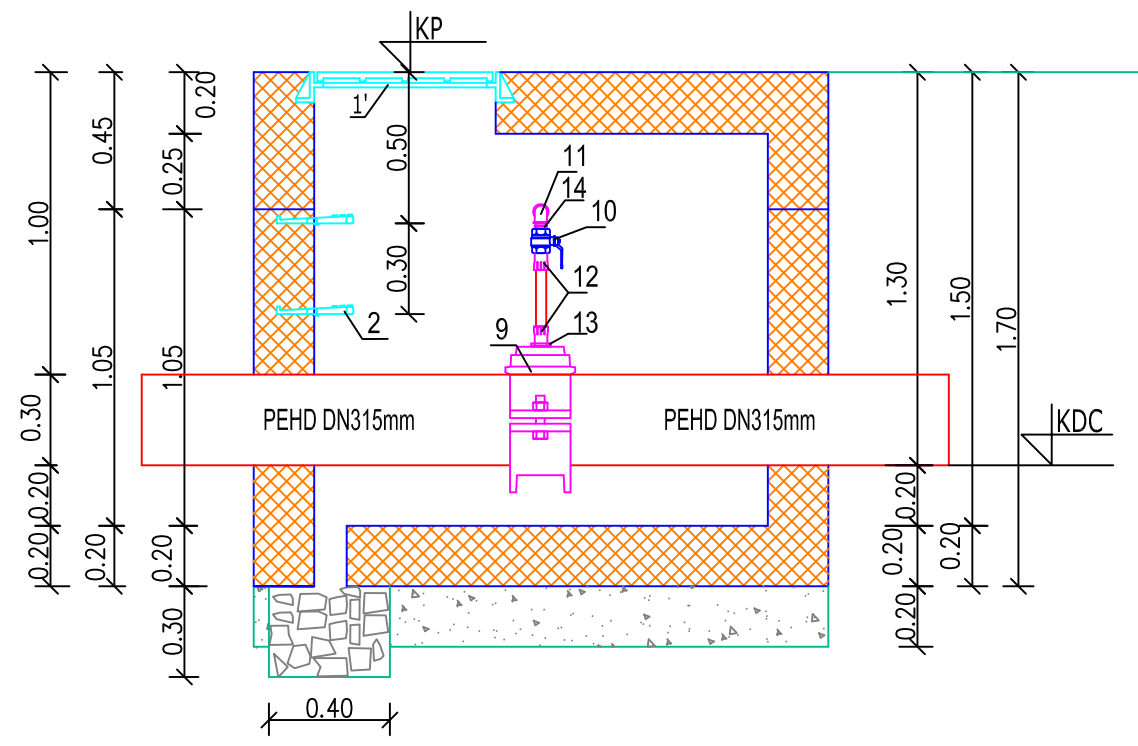

SPECIFIKACIJA MATERIJALA

	SIMBOL	NAZIV	PROFIL	BR. KOM.
1		POKLOPAC	750 X 750	1
1'		POKLOPAC	DN 600	1
2		PENJALICE		9
3		ELEKTRO MAGNETNI MJERAČ PROTOKA	DN 200	1
4		REDUKCIJA L=300	DN 300/200	2
5		MDK KOMAD	DN 200	1
6		SP KOMAD	DN 200/1000	1
7		SP KOMAD	DN 200/400	1
8		TULJAK DN315 SA LETEĆOM PRIRUBNICOM DN300		2
9		OGRLICA	DN 315/2"	3
10		KUGLASTI VENTIL	R 1"	3
11		KOLJENO	R 1"	3
12		KANDŽASTA POLU-SPOJNICA	R 1"	9
13		REDUKCIJA	R 2"/1"	3
14		NIPAL	R 1"	3

OSNOVA

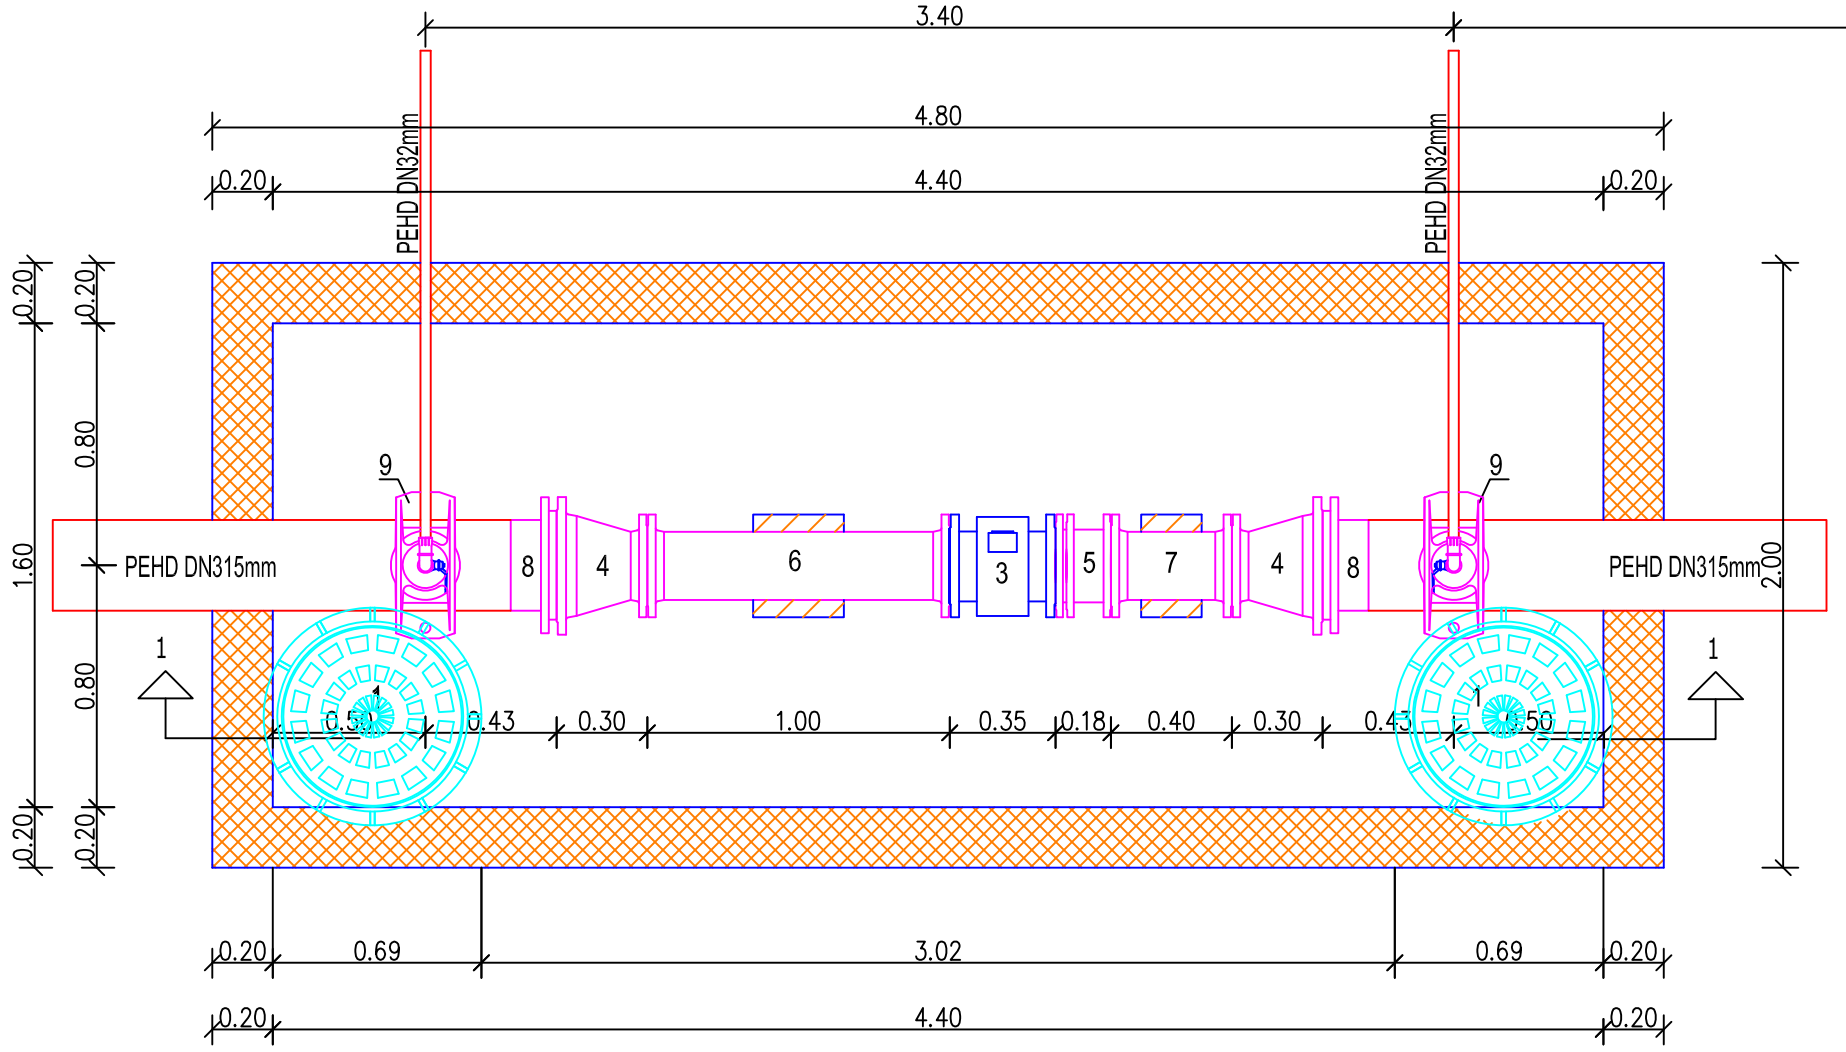

OSNOVA

