


Situacija terena

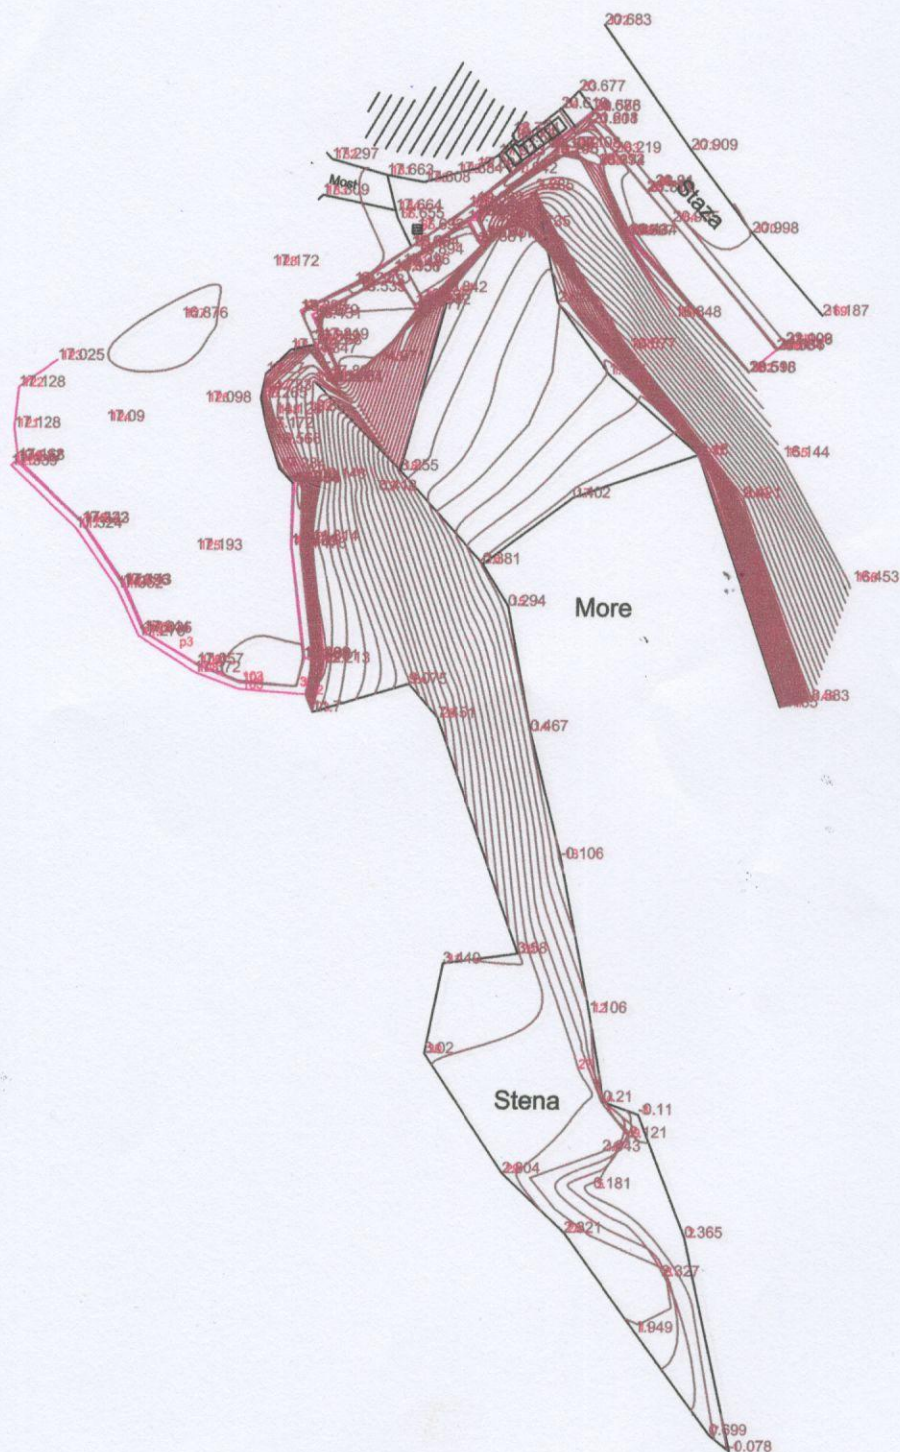

Legenda:

- Stanje lica mesta
- Stanje po kat.operatu
- zid

PROJECTANT:		INVESTITOR/NARUČILAC:	
Geomont Consulting d.o.o. Bijelo Polje			
Bijelo Polje		Ulcinj	
Voditelj projekta:		Vrsta tehničke dokumentacije:	
Amel Hurić, dipl. inž. građ.		Glavni projekat	
Sposobnost projektanta:		Dio tehničke dokumentacije:	
Amel Hurić, dipl. inž. građ.		GEODETSKA PODLOGA	
Gradnja:		Prilog:	
		Situacioni plan	
		Br.priloga:	
		1	
		Br.stranice:	
		1:400	