


PARKING SERVIS R= 1:20

Izgled C

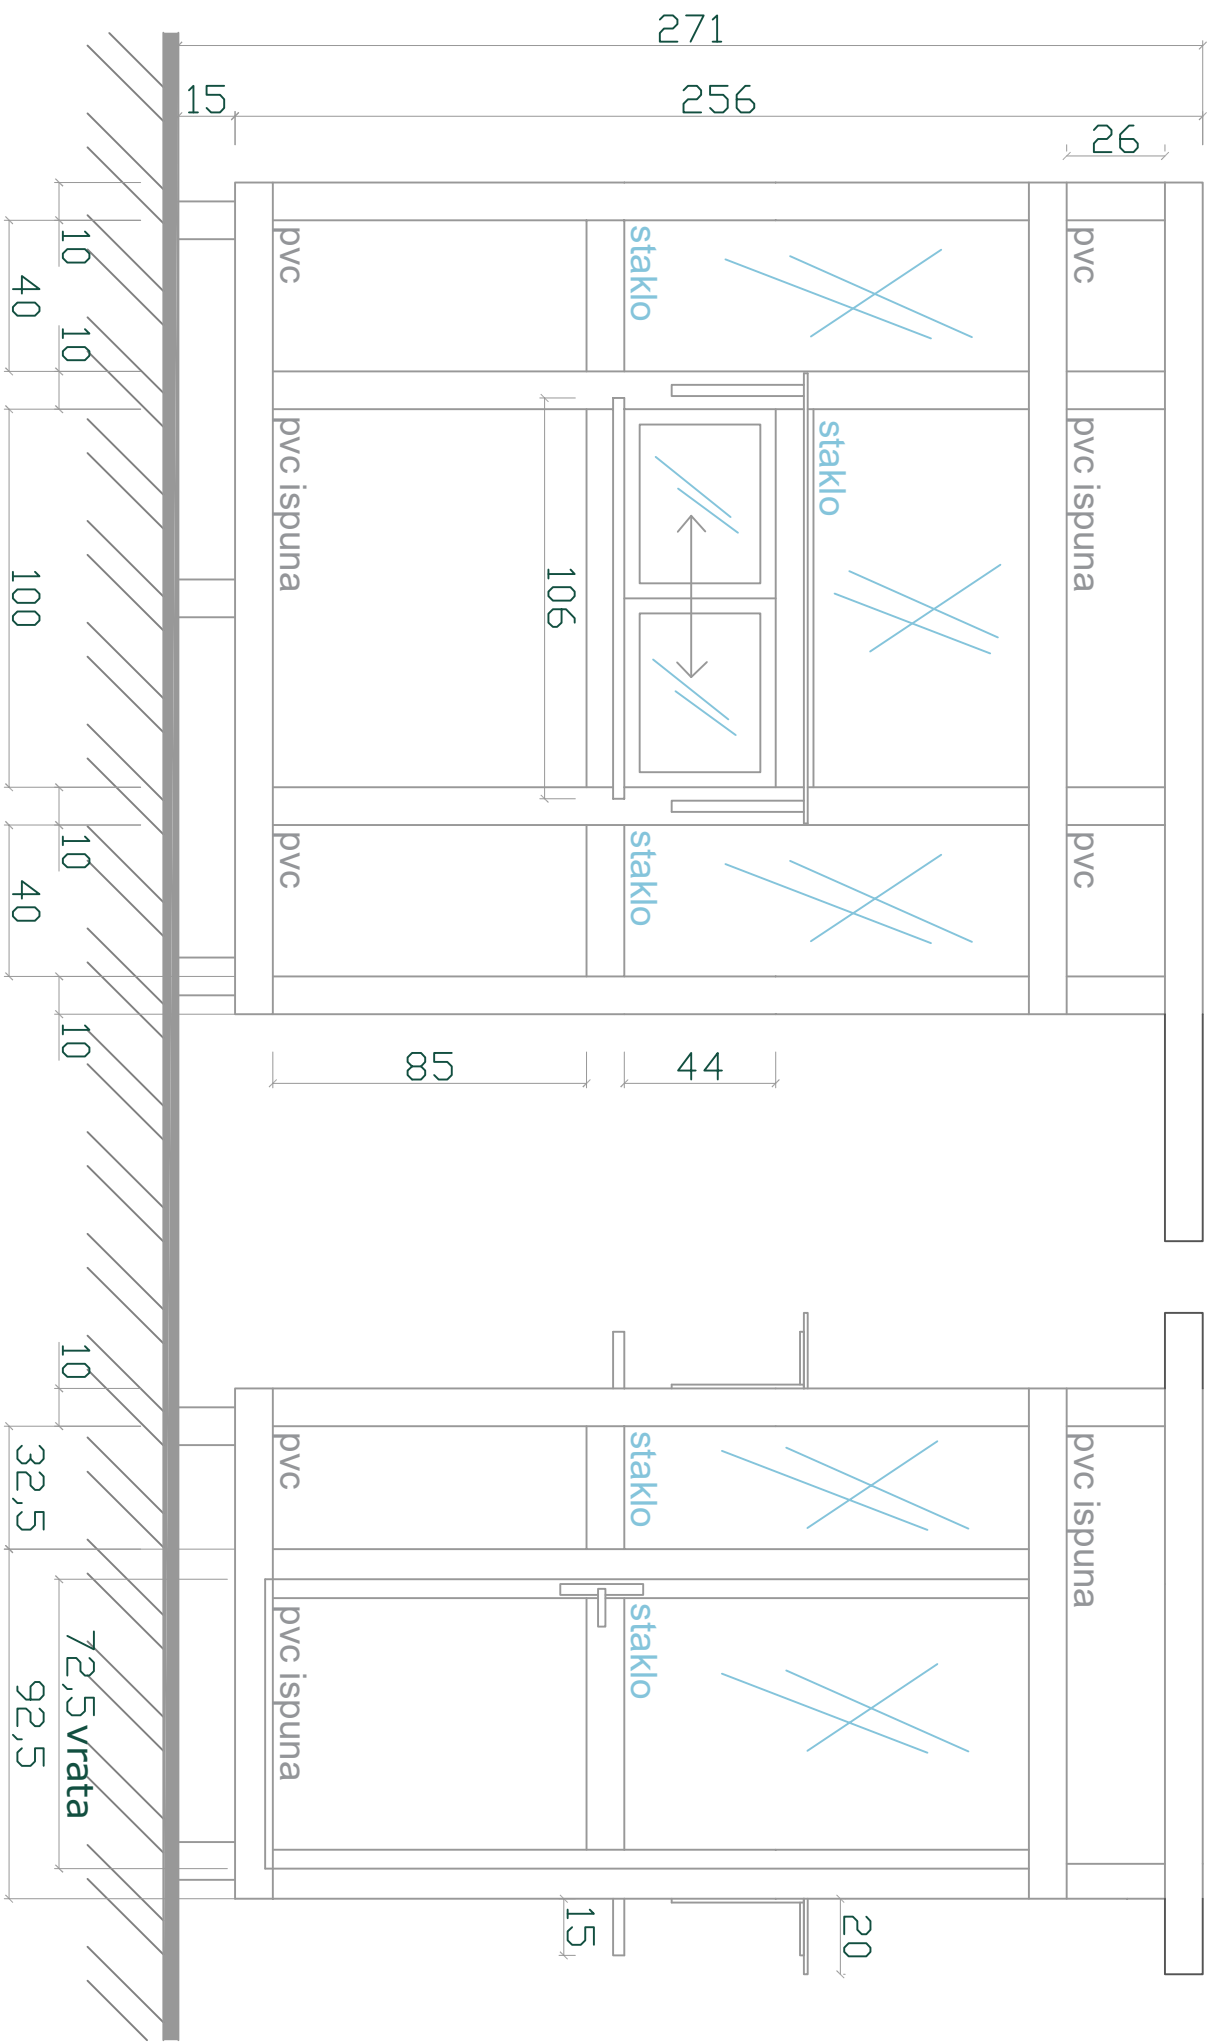

Izgled D